



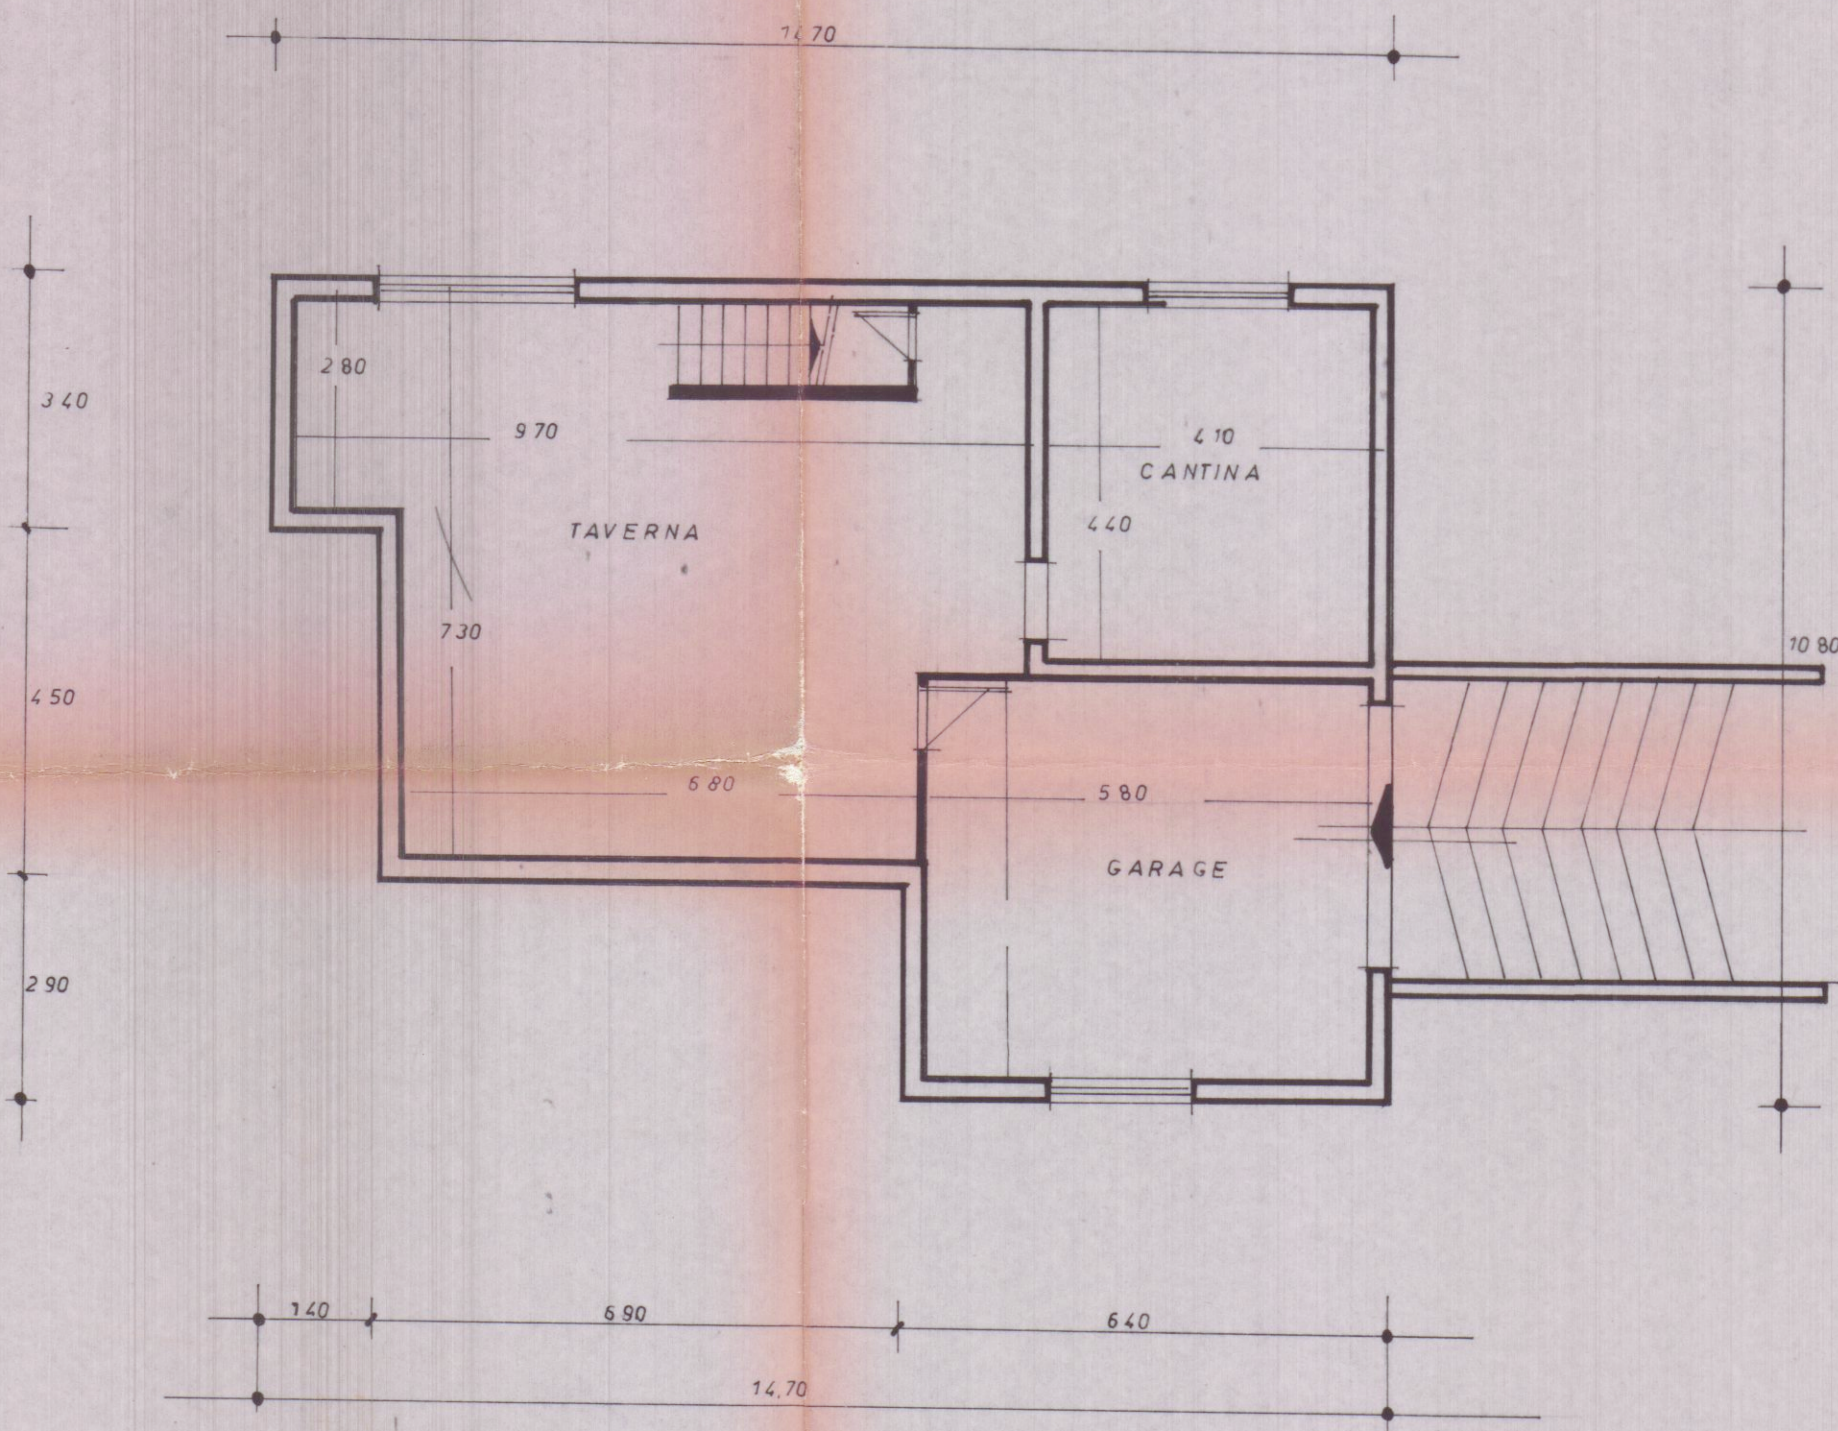


PIANTA SEMINTERRATO

COMUNE DI CARRARA
SETT. URBANISTICA
Approvato dal Sindaco alle condizioni
indicate nella Concessione Edilizia
n° 1/85 del 2/1/85
elab. grafico di cui alla Comm. Edilizia
n° 1/85 del 2/1/85
Il Funz. ...
M. G. ...
V. G. ...
V. G. ...

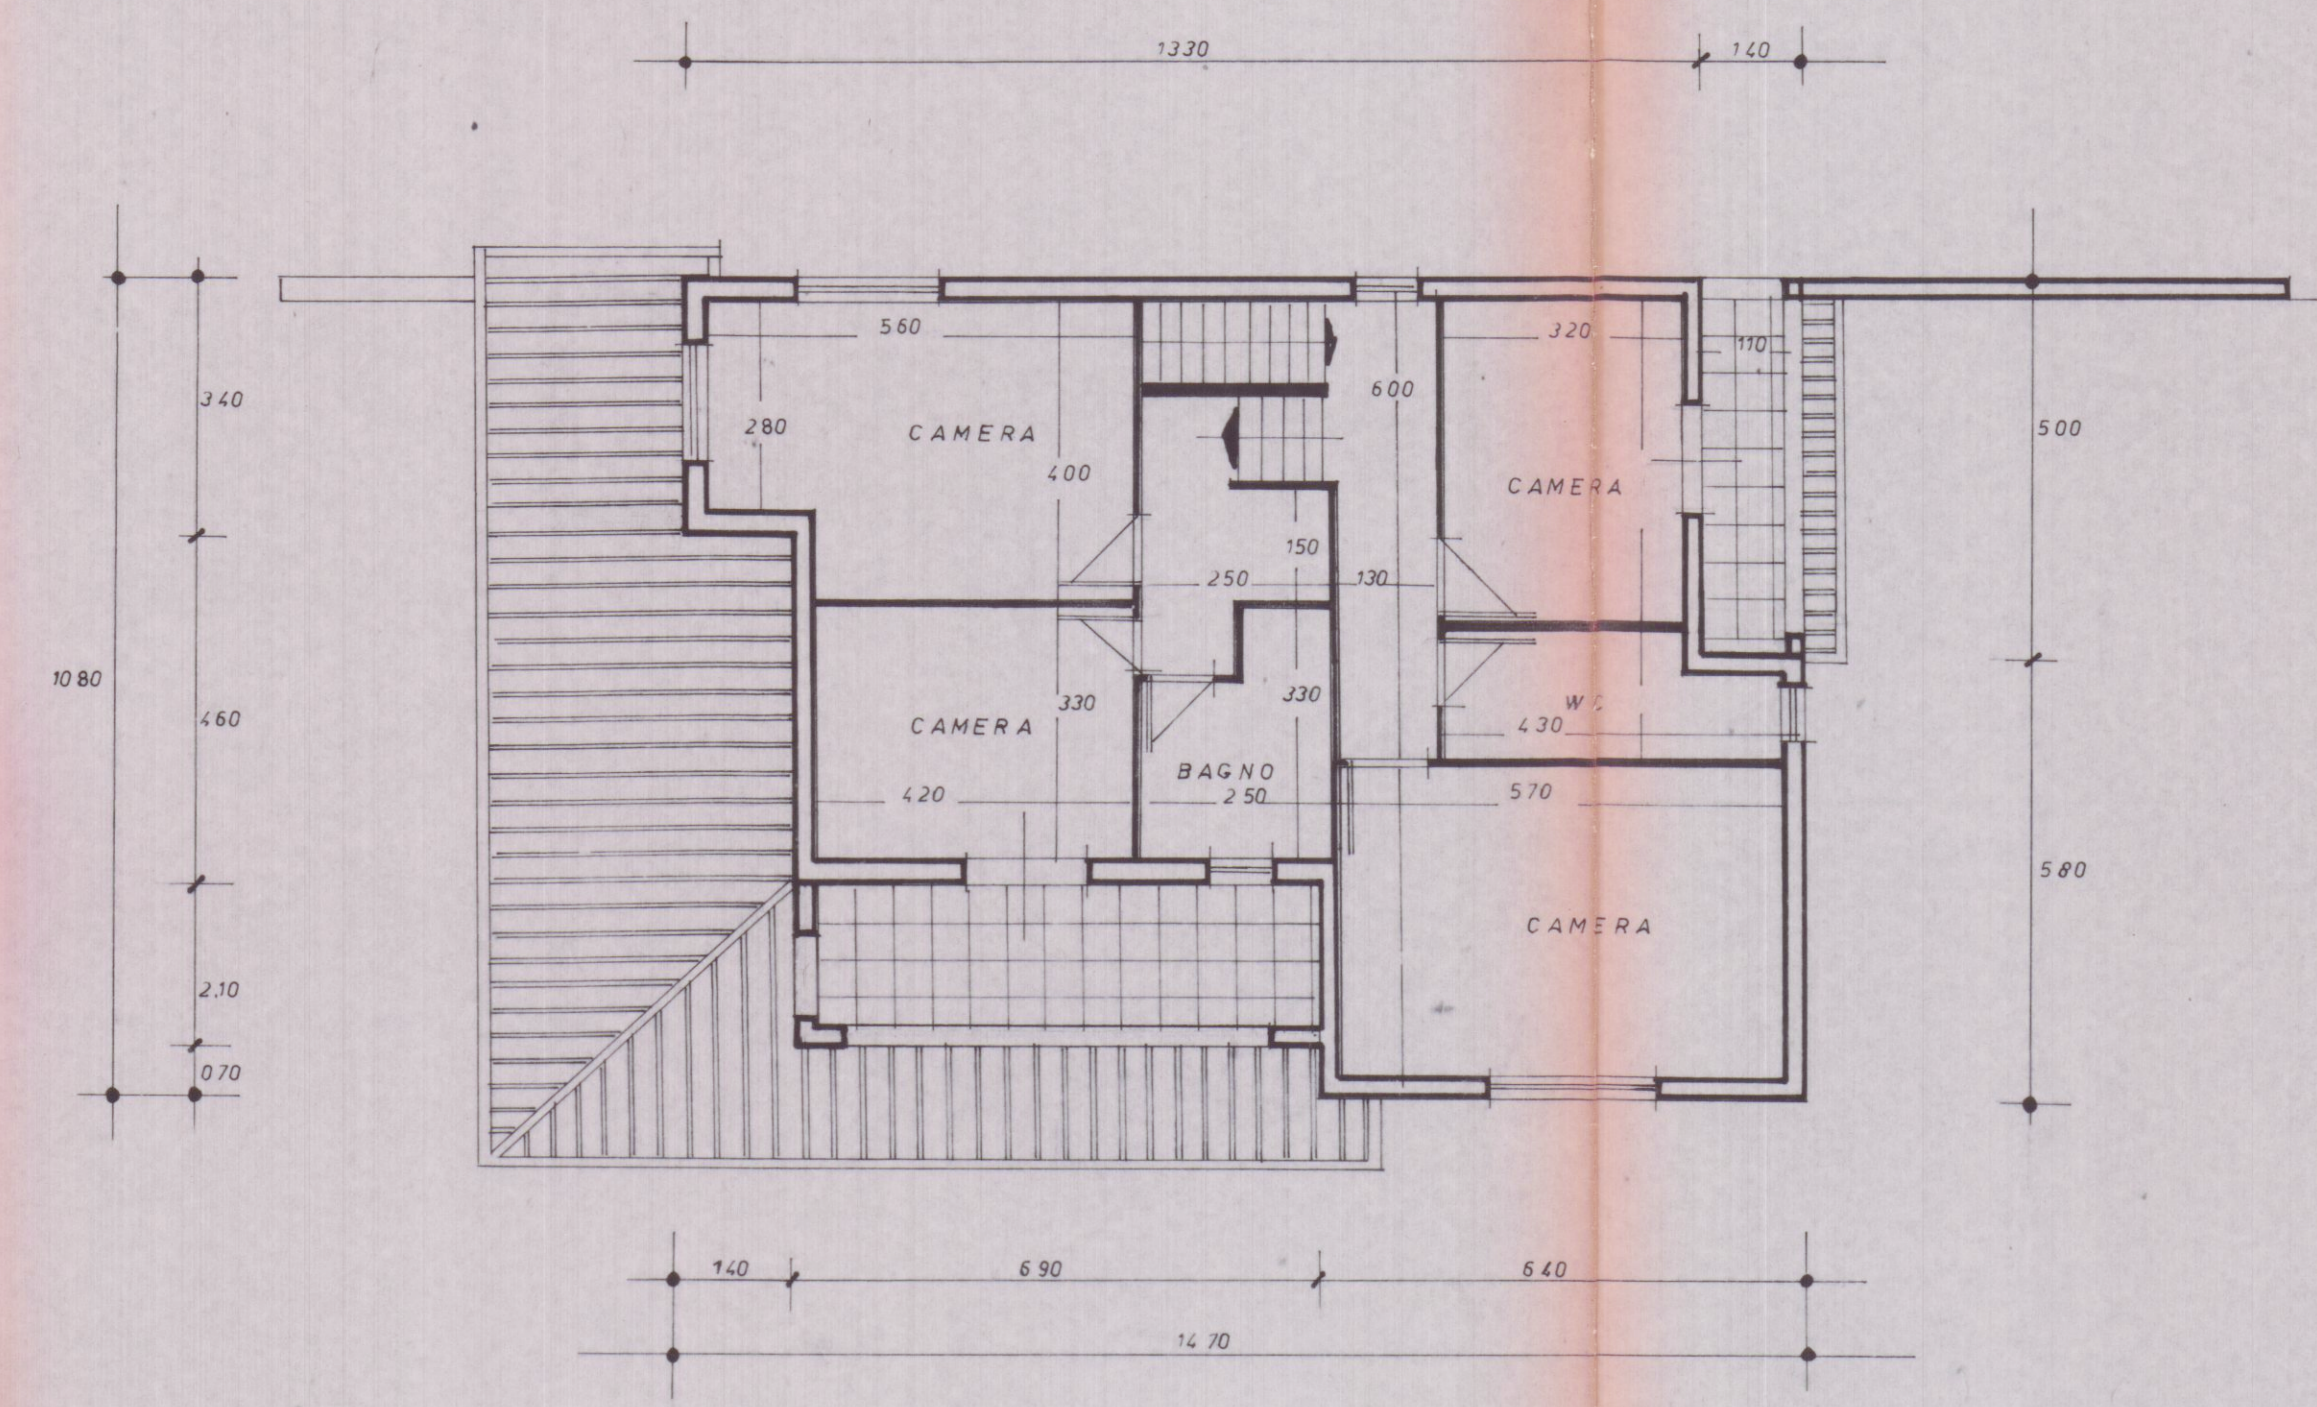

PIANO PRIMO

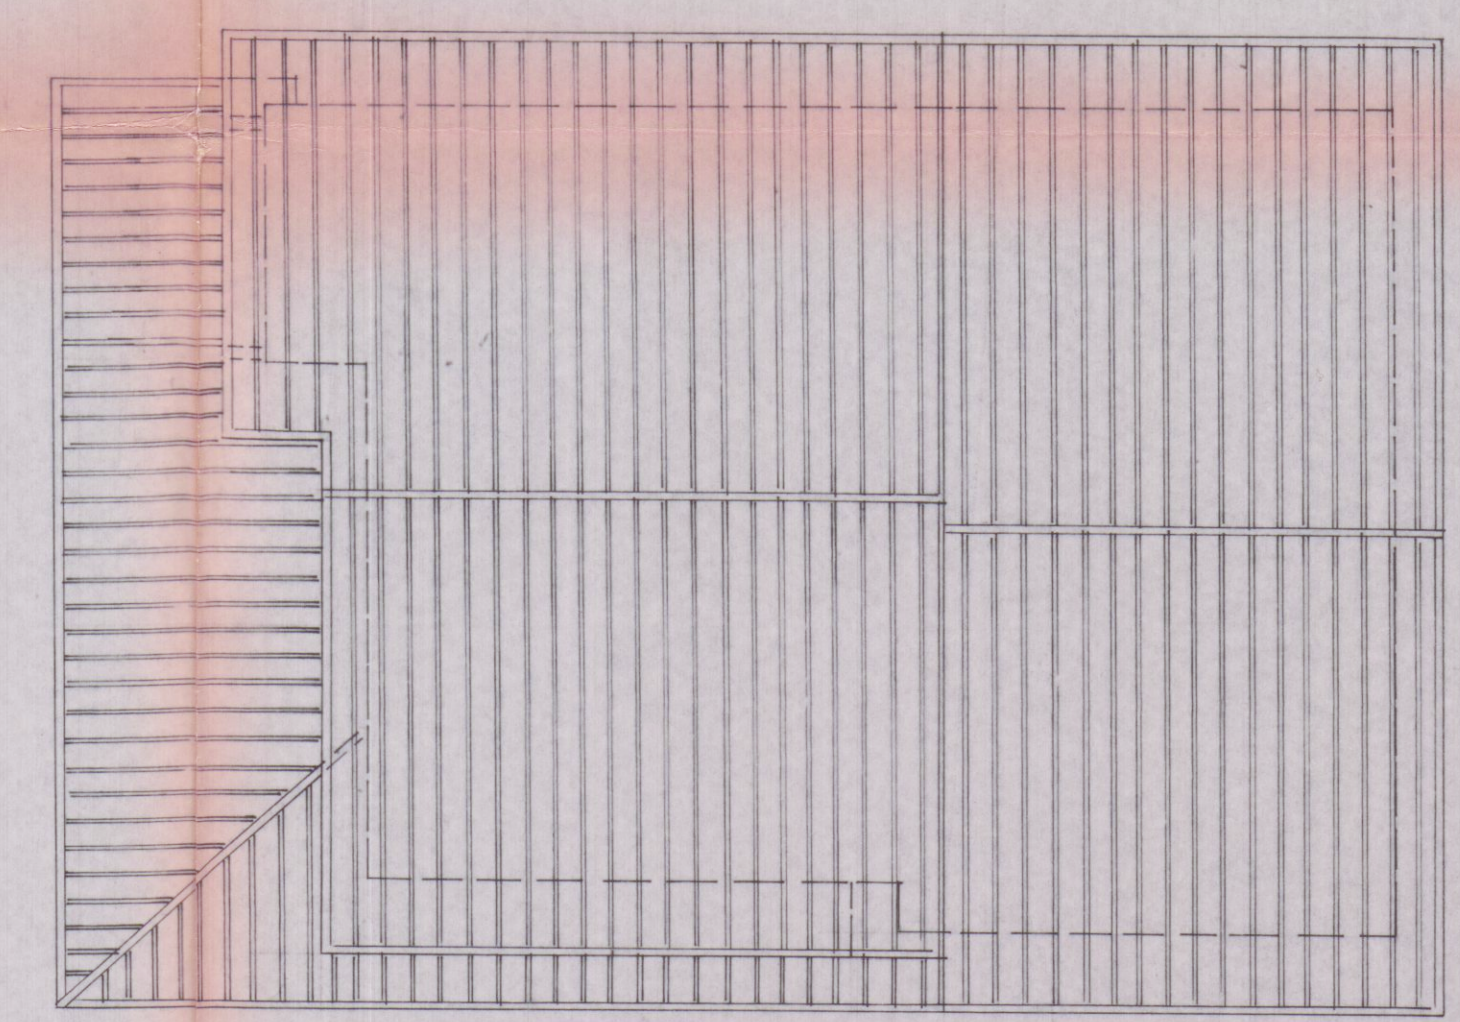

PIANTA COPERTURA

		GEOM. GIUSEPPE GIANFRANCHI GEOM. ROBERTO MARTELLI		TAVOLA 3
54036 Marina di Carrara - Via Venezia 1 Bis - Tel. 0585. 632667 - P. IVA 00474950458				
COMMITT. S. FONTANA PIERMARCO		SCALA 1:100		
OGGETTO PROGETTO DI FABBRICATO DI CIVILE ABITAZ.		DATA GENNAIO 1990		
RIF.		DETT.		
		EST. IN CATAST. Fog. 07 map. 1036/1037 20 SET 1990		