




SEZIONE

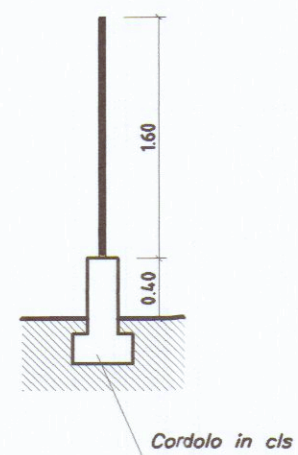


PARTICOLARE RECINZIONE scala 1/50

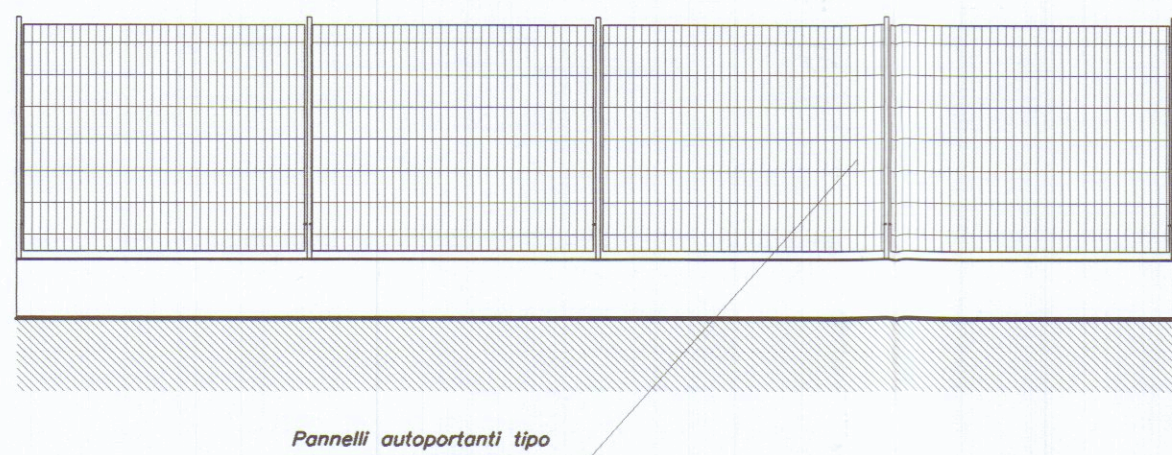



PARTICOLARE CANCELLI scala 1/50

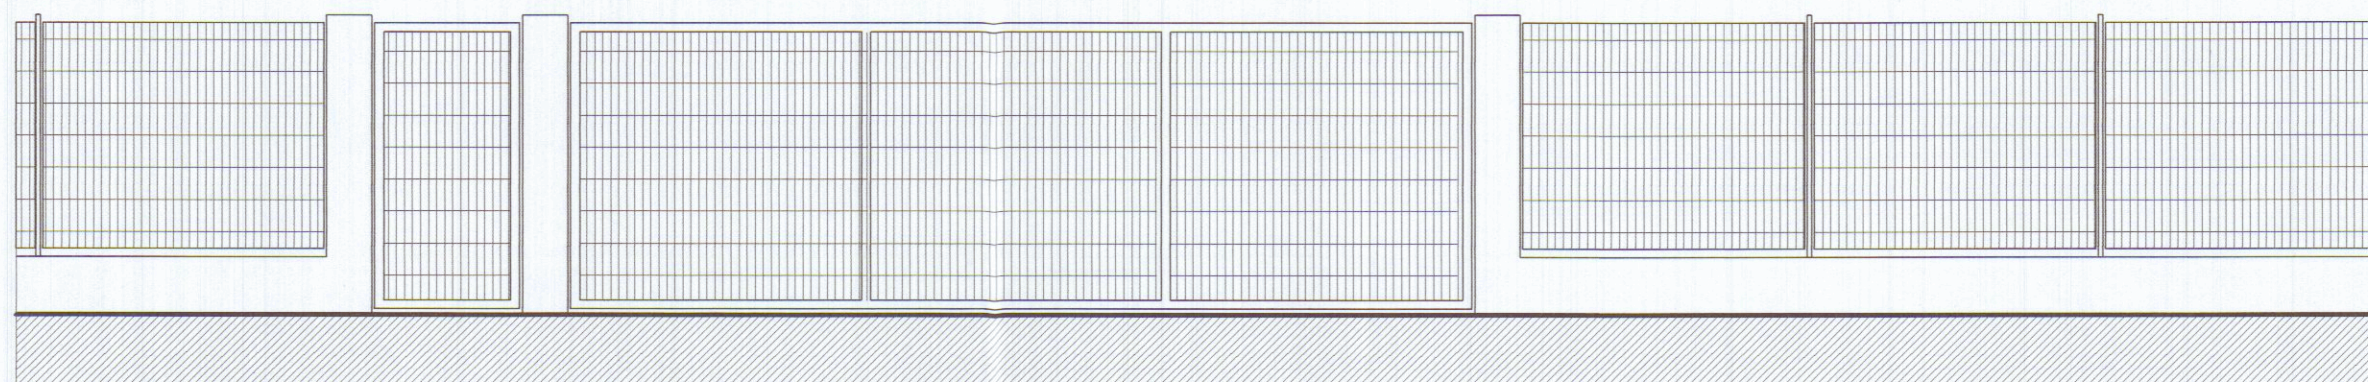

PROSPETTO

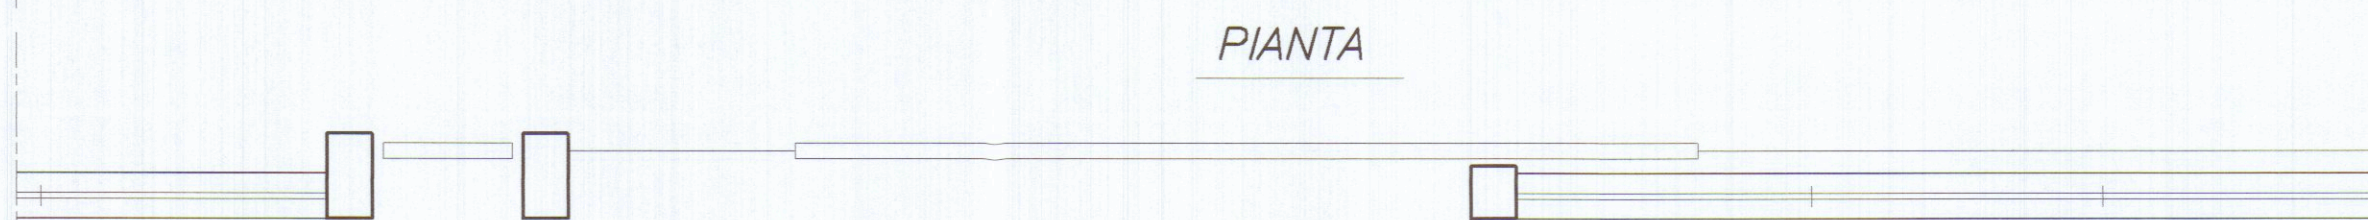

PIANTA

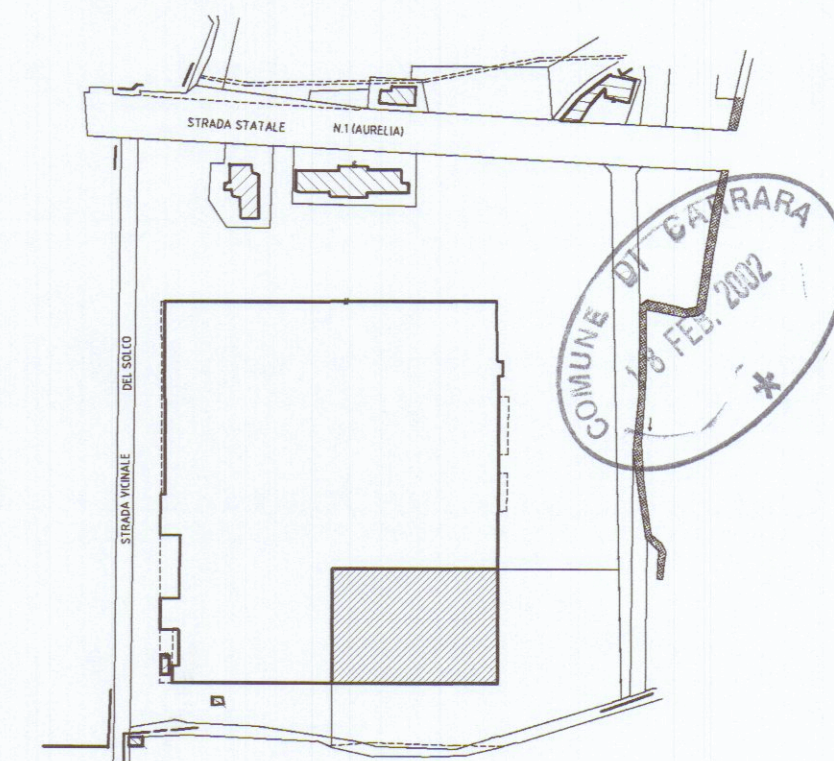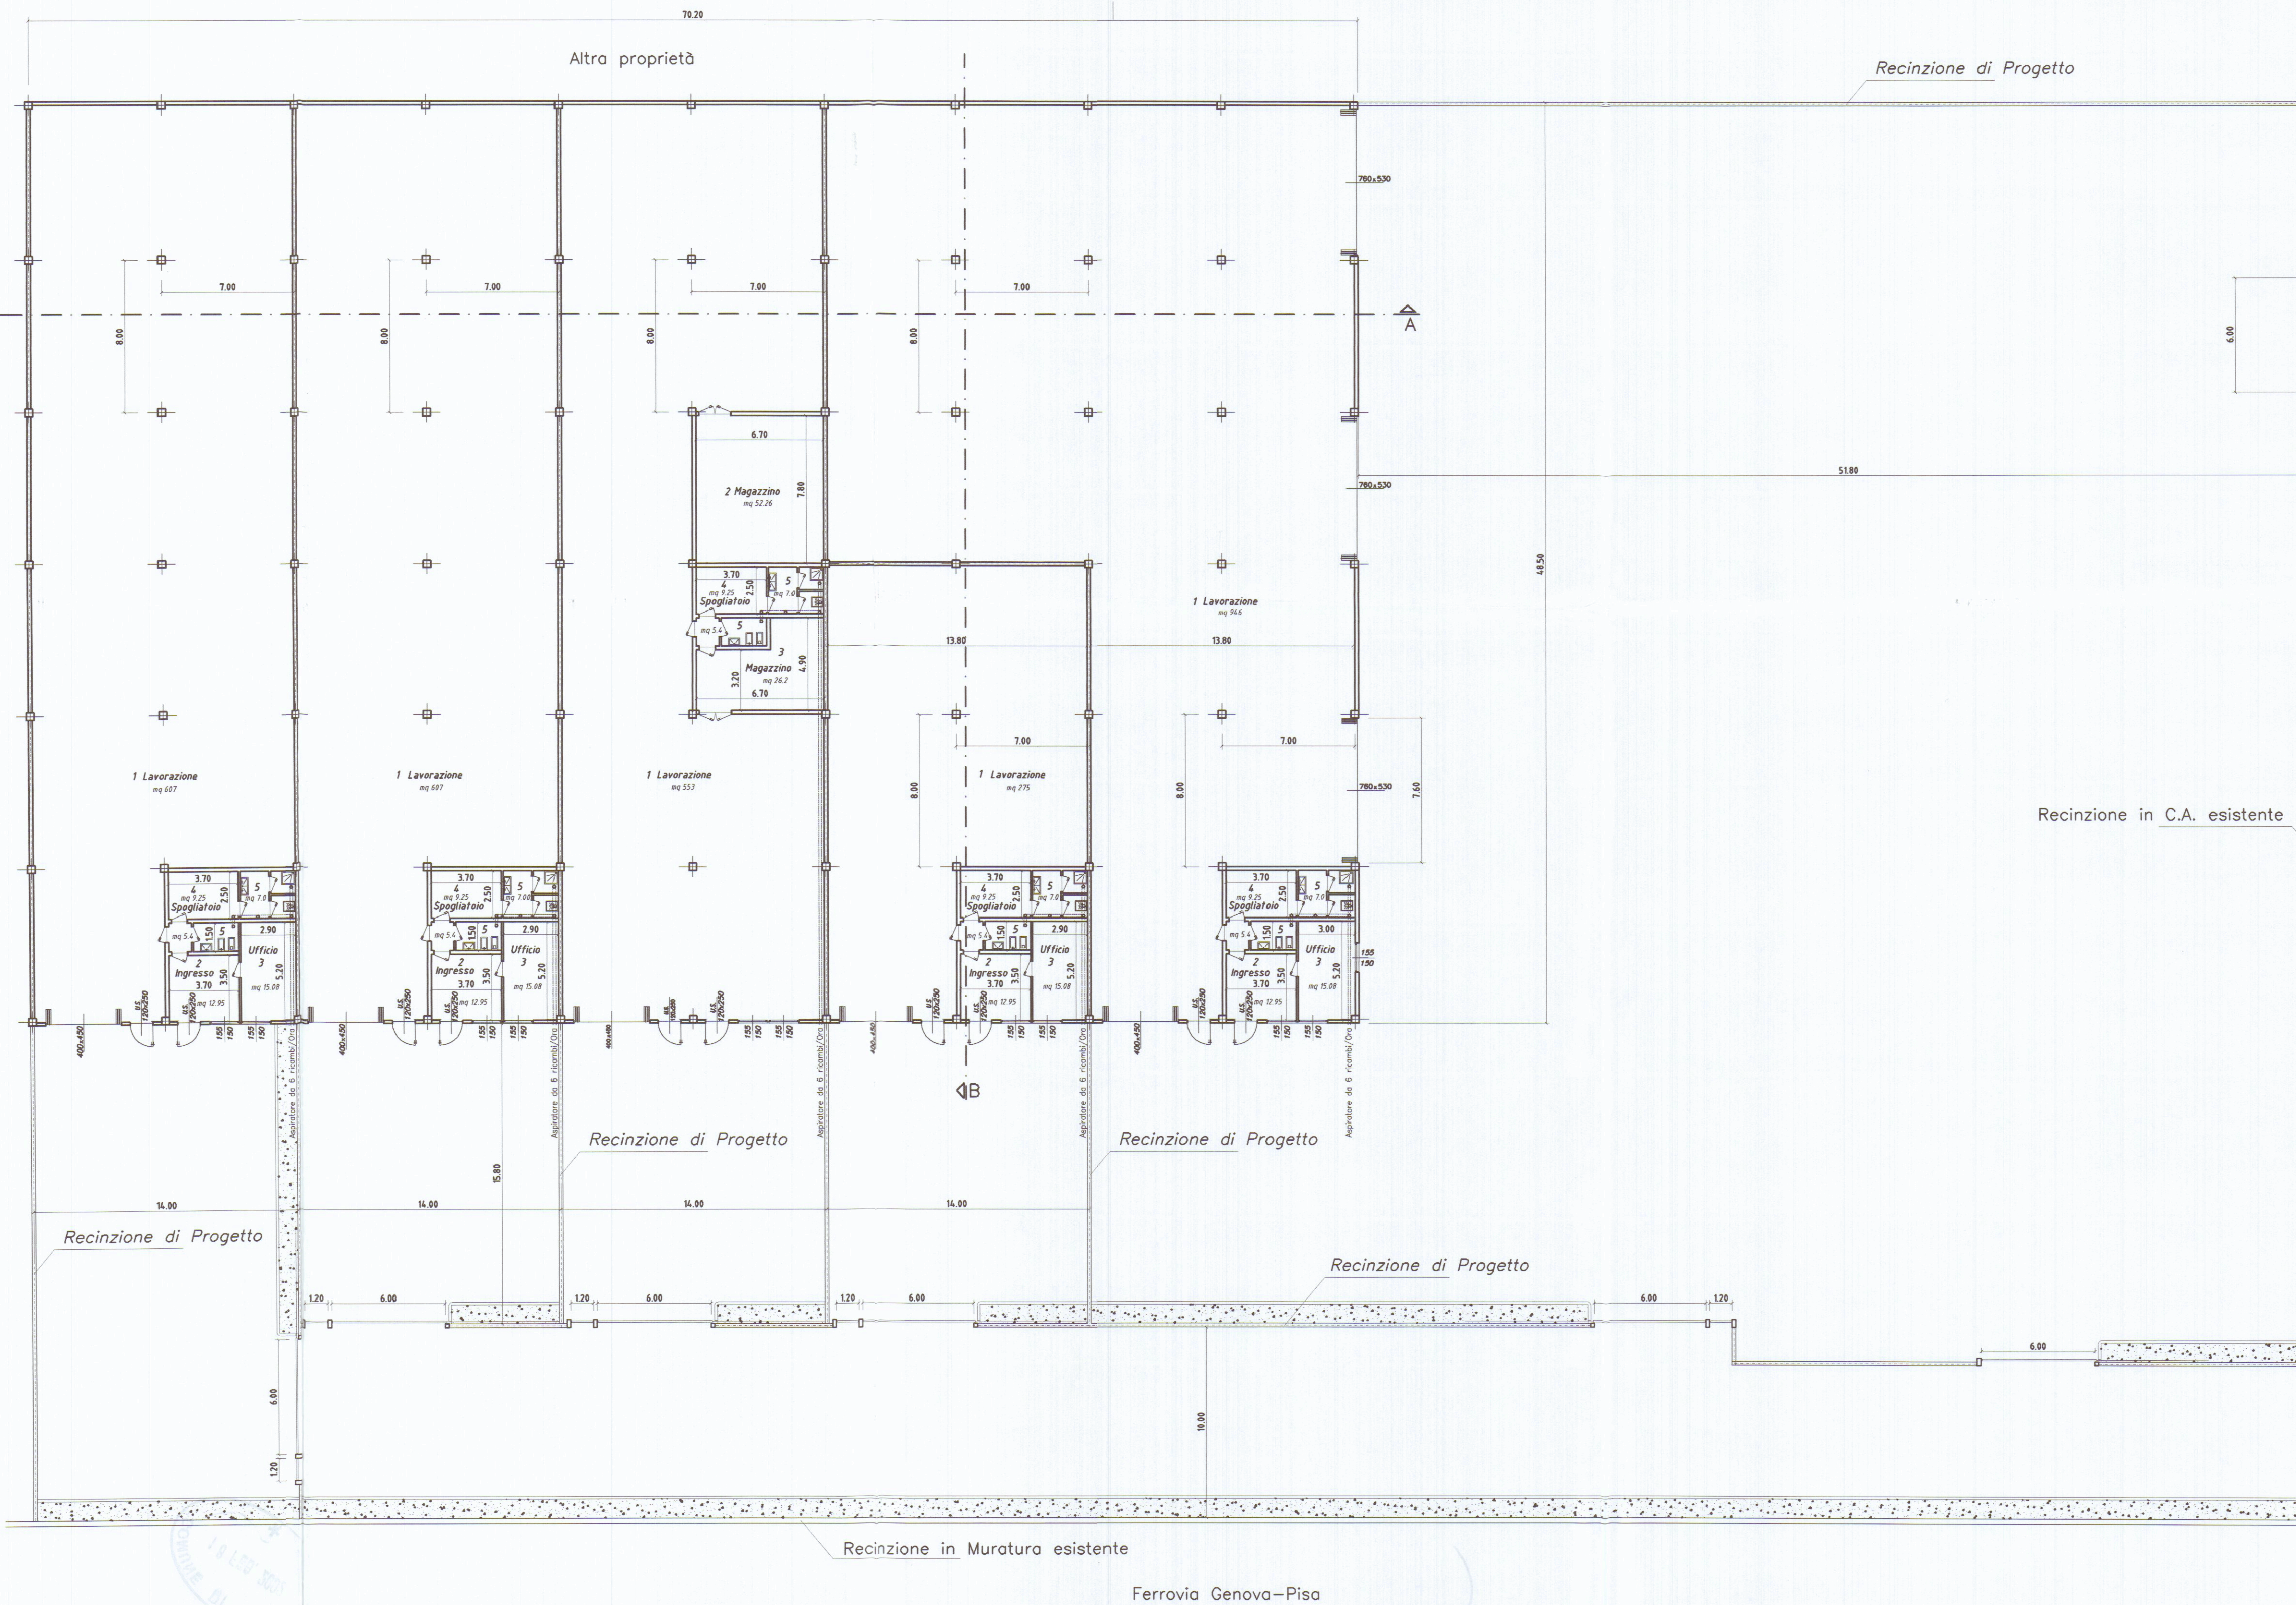

Planimetria di riferimento

PROGETTAZIONE:

Studio FRUZZETTI

COMMITTENTE:

Società Consortile Area Aurelia a.r.l.

REV.	DATA	DESCRIZIONE	DISEGN.	CONTR.	APPROV.
0	Gen. 2002	PRIMA USCITA	DEPETRI	FRUZZETTI	
1					
2					
3					
4					
5					

PROPRIETÀ: Società Consortile Area Aurelia a r.l.

OGGETTO: Ristrutturazione di porzione di fabbricato industriale sito in Comune di Carrara Via Aurelia

STATO DI PROGETTO

TITOLO: PIANO TERRA E SISTEMAZIONI ESTERNE

LOTTO 1 SUPERFICI DI ILLUMINAZIONE								LOTTO 1 SUPERFICI DI AREAIZIONE							
VND	DESTINAZIONE	Q.L.	SUP. VIND	SUPERFICI ILLUMINANTI A PARETE	SHEED	ILLUMIN.	RAPPORTO	VND	DESTINAZIONE	Q.L.	SUP. VIND	SUPERFICI APRIRELLI PORTE/FINESTRE/SHEED	RAPPORTO AREAIZIONE	NOTE	
1	LAVORAZIONE	1	607.00	21.00	40.00	1/7.10.00		1	LAVORAZIONE	1	607.00	21.00	10.00	20.00	1/15.17
2	INGRESSO	2	12.95	2.32	1/7.6.00			2	INGRESSO	2	12.95	3.00	2.32	1/7.3.39	
3	UFFICIO	3	15.08	2.32	1/7.6.50			3	UFFICIO	3	15.08	2.32	1/7.6.50		
4	SPOGLIATOIO	4	9.25					4	SPOGLIATOIO	4	9.25				Aspiratore DA 6 ricambi/Ora
5	SERVIZI	5	12.40					5	SERVIZI	5	12.40				Aspiratore DA 6 ricambi/Ora

LOTTO 2 SUPERFICI DI ILLUMINAZIONE							LOTTO 2 SUPERFICI DI AREAIZIONE							
VND	DESTINAZIONE	Q.L.	SUP. VIND	SUPERFICI ILLUMINANTI A PARETE	SHEED	RAPPORTO ILLUMIN.	VND	DESTINAZIONE	Q.L.	SUP. VIND	SUPERFICI APRIRELLI PORTE/FINESTRE/SHEED	RAPPORTO AREAIZIONE	NOTE	
1	LAVORAZIONE	1	607.00	21.00	40.00	1/7.10.00	1	LAVORAZIONE	1	607.00	21.00	10.00	20.00	1/15.17
2	INGRESSO	2	12.95	2.32		1/ 7.6.00	2	INGRESSO	2	12.95	3.00	2.32	1/ 7.3.39	
3	UFFICIO	3	15.08	2.32		1/ 7.6.50	3	UFFICIO	3	15.08	2.32	1/ 7.6.50		
4	SPOGLIATOIO	4	9.25				4	SPOGLIATOIO	4	9.25				Aspiratore DA 6 ricambi/Ora
5	SERVIZI	5	12.40				5	SERVIZI	5	12.40				Aspiratore DA 6 ricambi/Ora

LOTTO 3 SUPERFICI DI ILLUMINAZIONE								LOTTO 3 SUPERFICI DI AREAIZIONE							
VND	DESTINAZIONE	Q.L.	SUP. VIND	SUPERFICI ILLUMINANTI A PARETE	RAPPORTO SHEED	ILLUMIN.		VND	DESTINAZIONE	Q.L.	SUP. VIND	SUPERFICI APRIRELLI PORTE/FINESTRE/SHEED	RAPPORTO AREAIZIONE	NOTE	
1	LAVORAZIONE	1	553.00	21.00	40.00	1/9.06		1	LAVORAZIONE	1	607.00	21.00	10.00	20.00	1/15.17
2	MAGAZZINO	2	52.26					2	MAGAZZINO	2	52.26				
3	MAGAZZINO	3	28.20					3	MAGAZZINO	3	28.20				
4	SPOGLIATOIO	4	9.25					4	SPOGLIATOIO	4	9.25				Aspiratore DA 6 ricambi/Ora
5	SERVIZI	5	12.40					5	SERVIZI	5	12.40				Aspiratore DA 6 ricambi/Ora

LOTTO 4 SUPERFICI DI ILLUMINAZIONE								LOTTO 4 SUPERFICI DI AREAIZIONE								
VND	DESTINAZIONE	Q.L.	SUP. VND	SUPERFICI ILLUMINANTI		RAPPORTO		VND	DESTINAZIONE	Q.L.	SUP. VND	SUPERFICI APRIRELLI		RAPPORTO	NOTE	
				A PARETE	SHEED	ILLUMIN.						PORTE	FINESTRE	SHEED	AREAIZIONE	
1	LAVORAZIONE	1	275.00	21.00	20.00	1/7.6.70		1	LAVORAZIONE	1	275.00	21.00	10.00	10.00	1/9.16	
2	INGRESSO	2	12.95	2.32		1/7.6.00		2	INGRESSO	2	12.95	3.00	2.32	1/7.3.39		
3	UFFICIO	3	15.08	2.32		1/7.6.50		3	UFFICIO	3	15.08	2.32		1/7.6.50		
4	SPOGLIATOIO	4	9.25					4	SPOGLIATOIO	4	9.25					Aspiratore DA 6 ricambi/Ora
5	SERVIZI	5	12.40					5	SERVIZI	5	12.40					Aspiratore DA 6 ricambi/Ora

LOTTO 5 SUPERFICI DI ILLUMINAZIONE								LOTTO 5 SUPERFICI DI AREAIZIONE								
VND	DESTINAZIONE	Q.L.	SUP. VND	SUPERFICI ILLUMINANTI A PARETE	SHEED	RAPPORTO ILLUM.		VND	DESTINAZIONE	Q.L.	SUP. VND	SUPERFICI APRIRELLI PORTE/FINESTRE/SHEED	RAPPORTO AREAIZIONE		NOTE	
1	LAVORAZIONE	1	945.00	34.00	60.00	1/10.00		1	LAVORAZIONE	1	945.00	141.80	10.00	30.00		1/7.8.60
2	INGRESSO	2	12.95	2.32		1/7.6.00		2	INGRESSO	2	12.95	3.00	2.32			1/7.3.39
3	UFFICIO	3	15.08	4.64		1/7.3.25		3	UFFICIO	3	15.08	4.64				1/7.3.25
4	SPOGLIATOIO	3	9.25					4	SPOGLIATOIO	3	9.25					Aspiratore DA 6 ricambi/Ora