

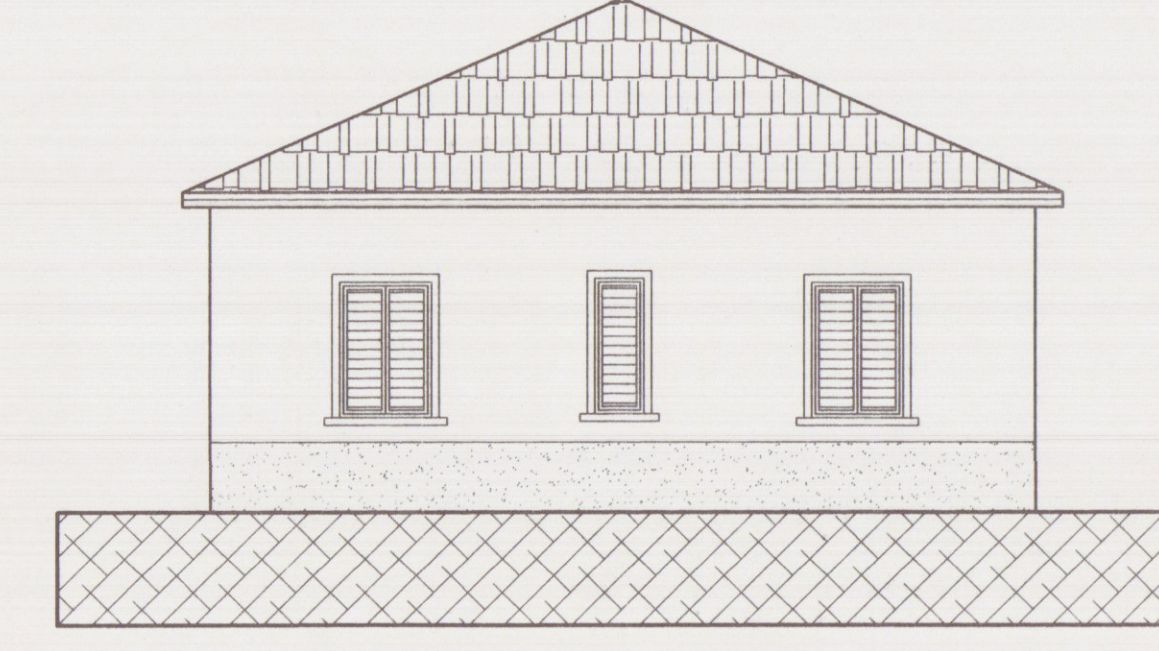
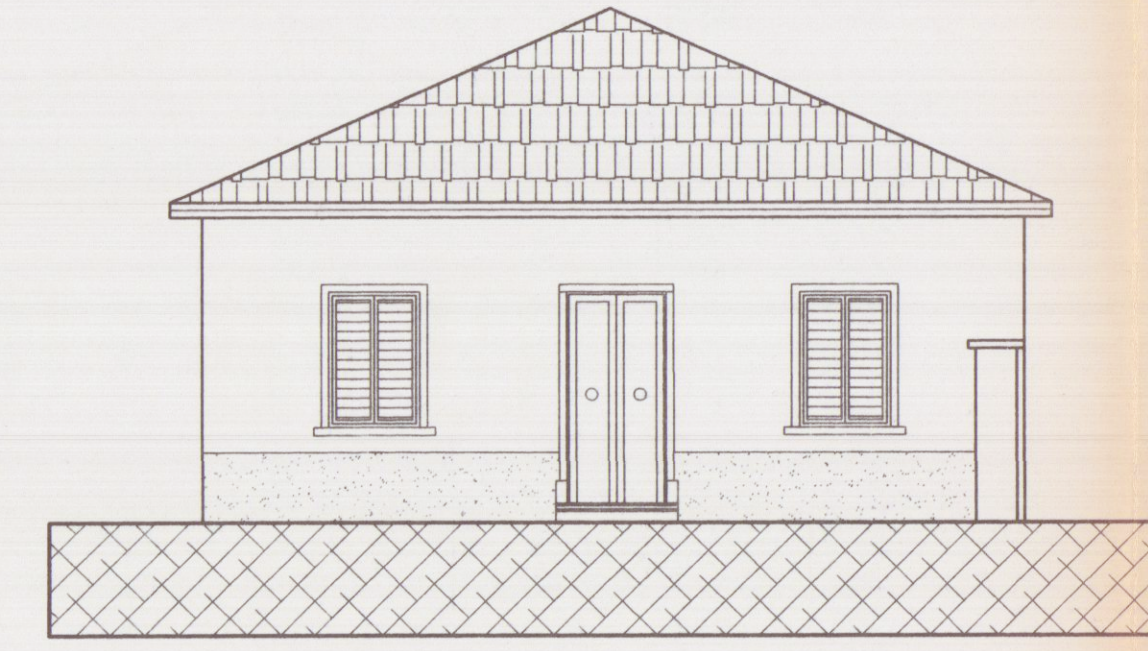
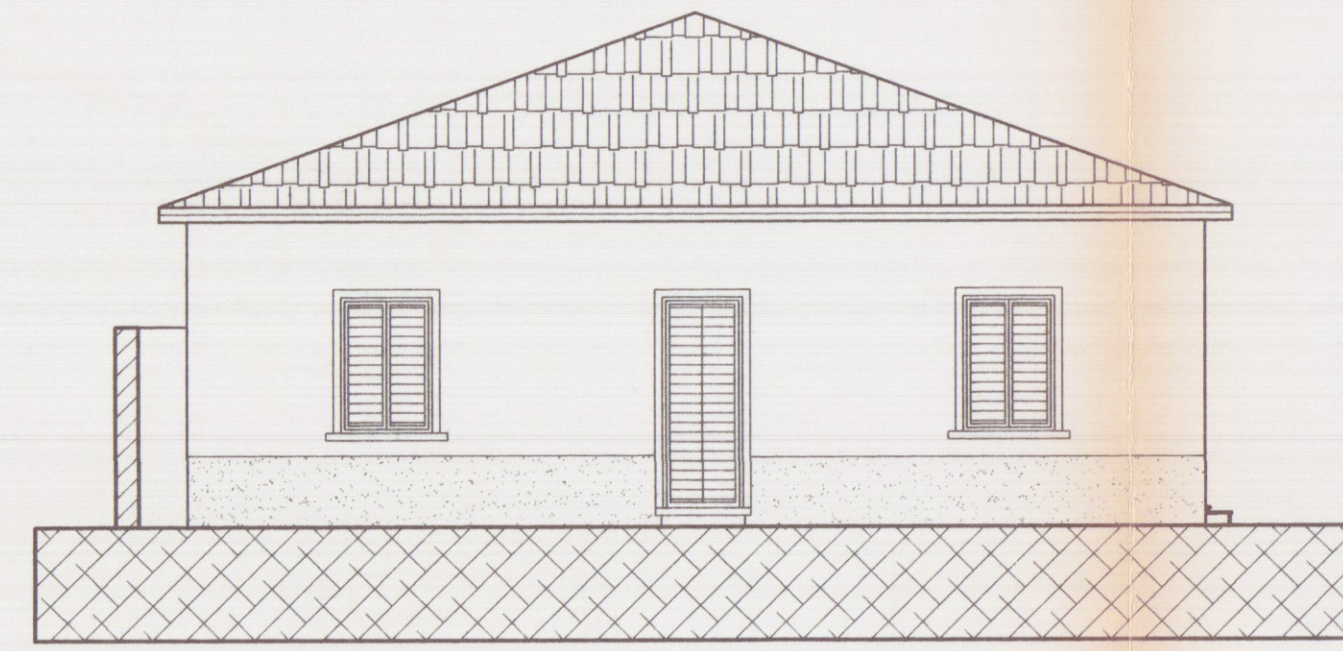
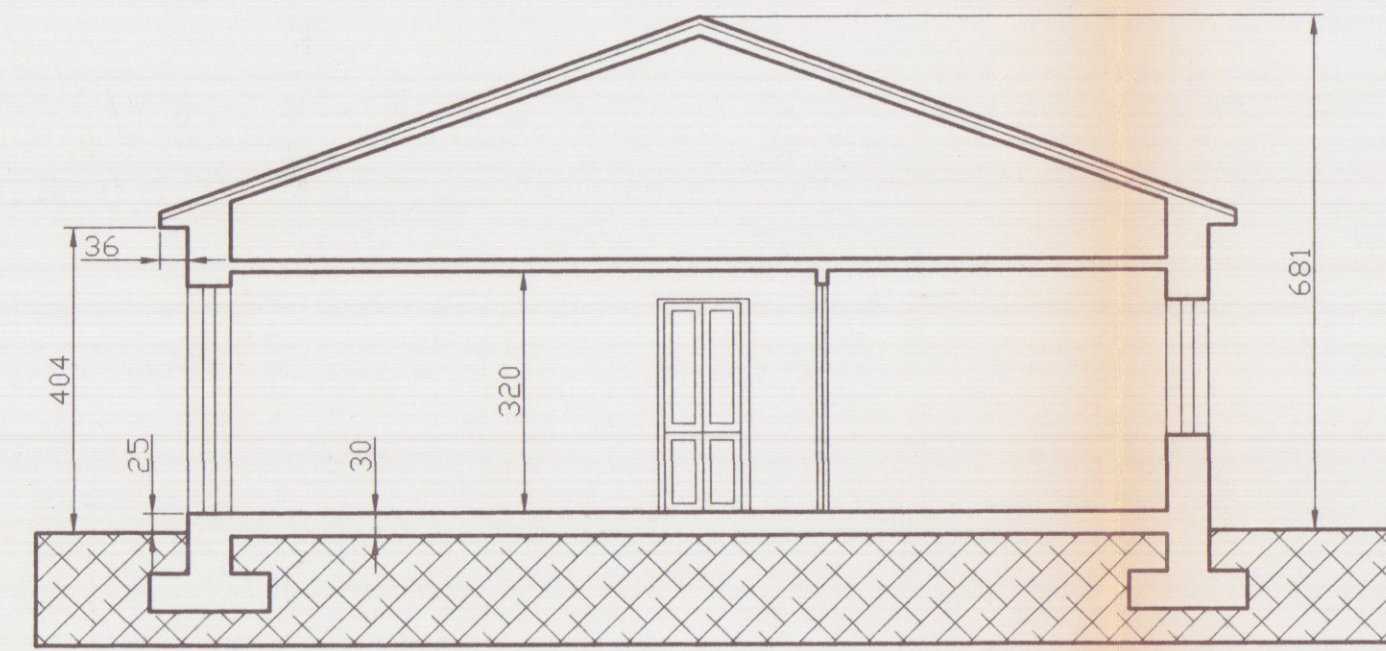
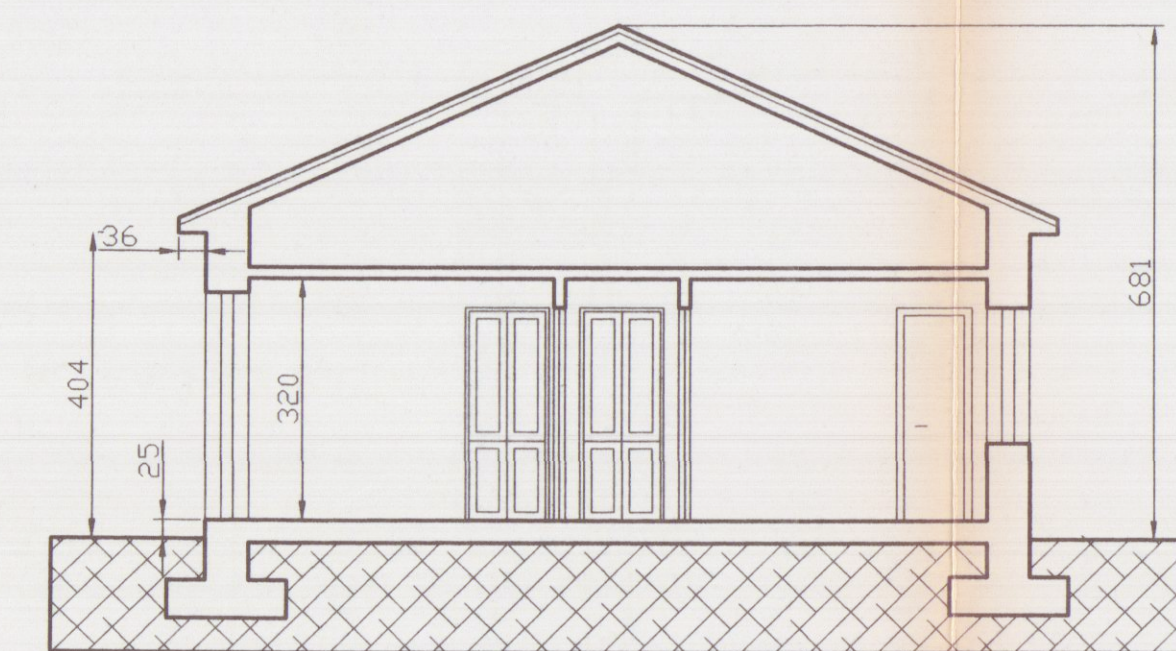
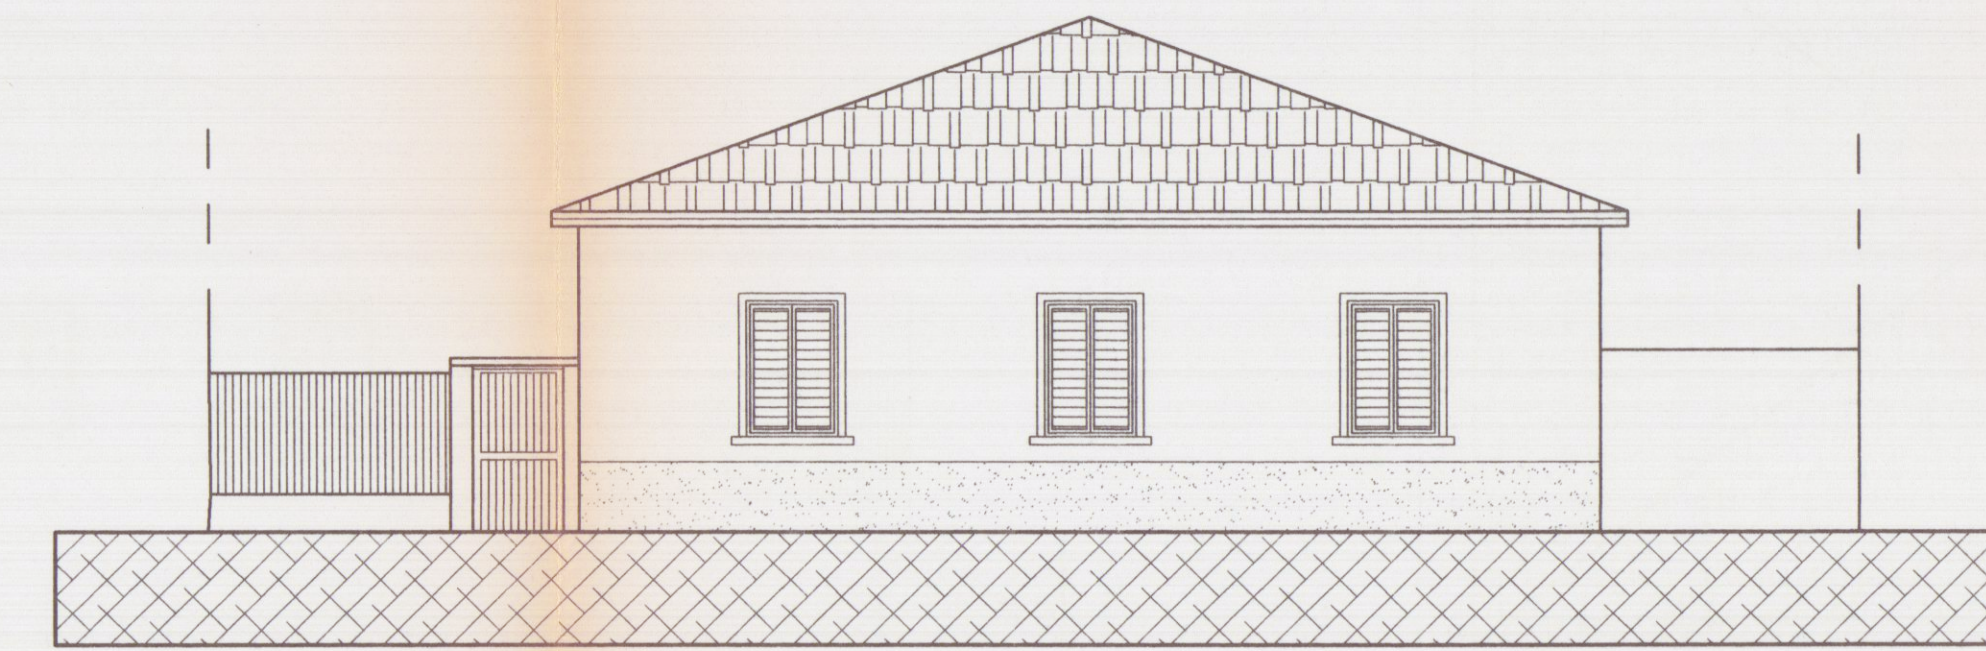
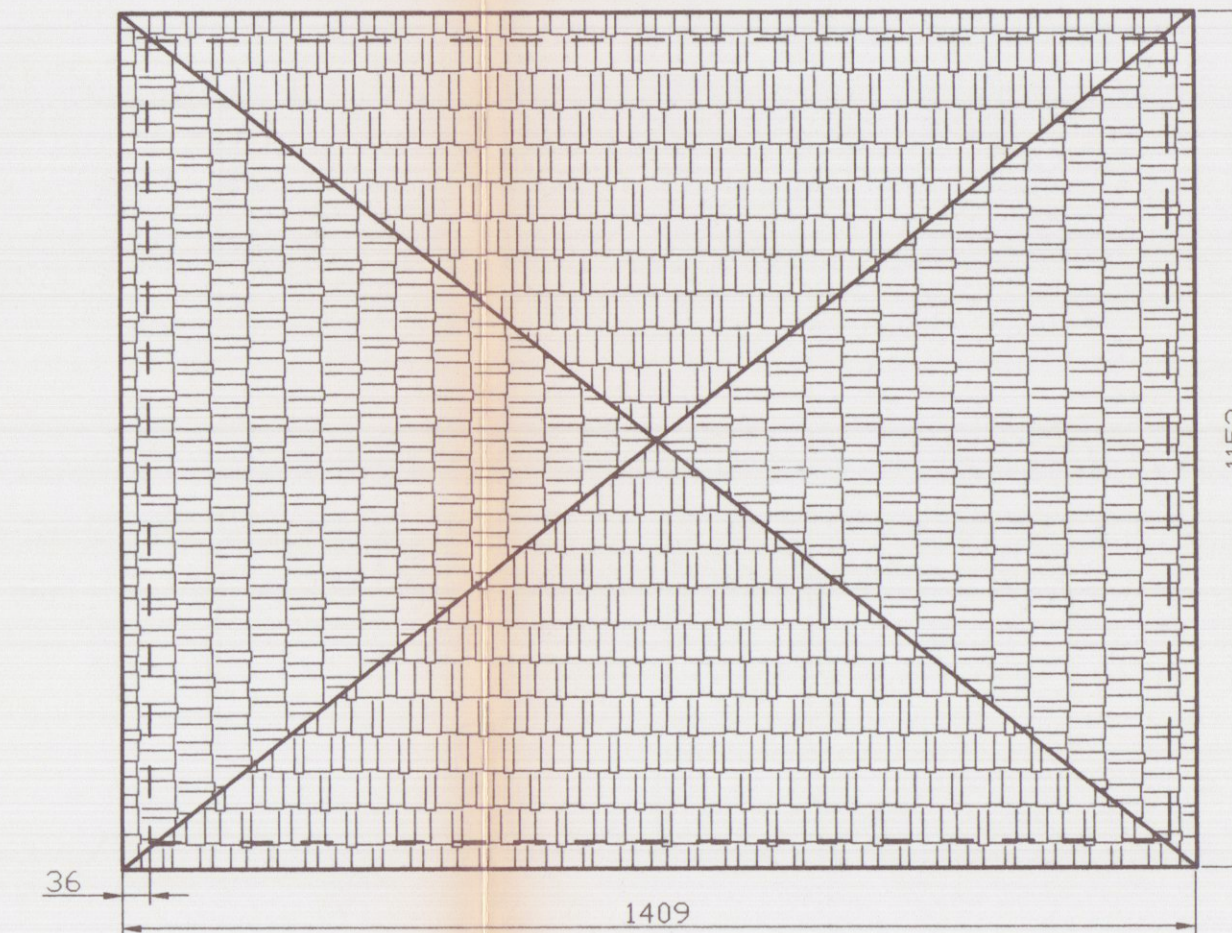
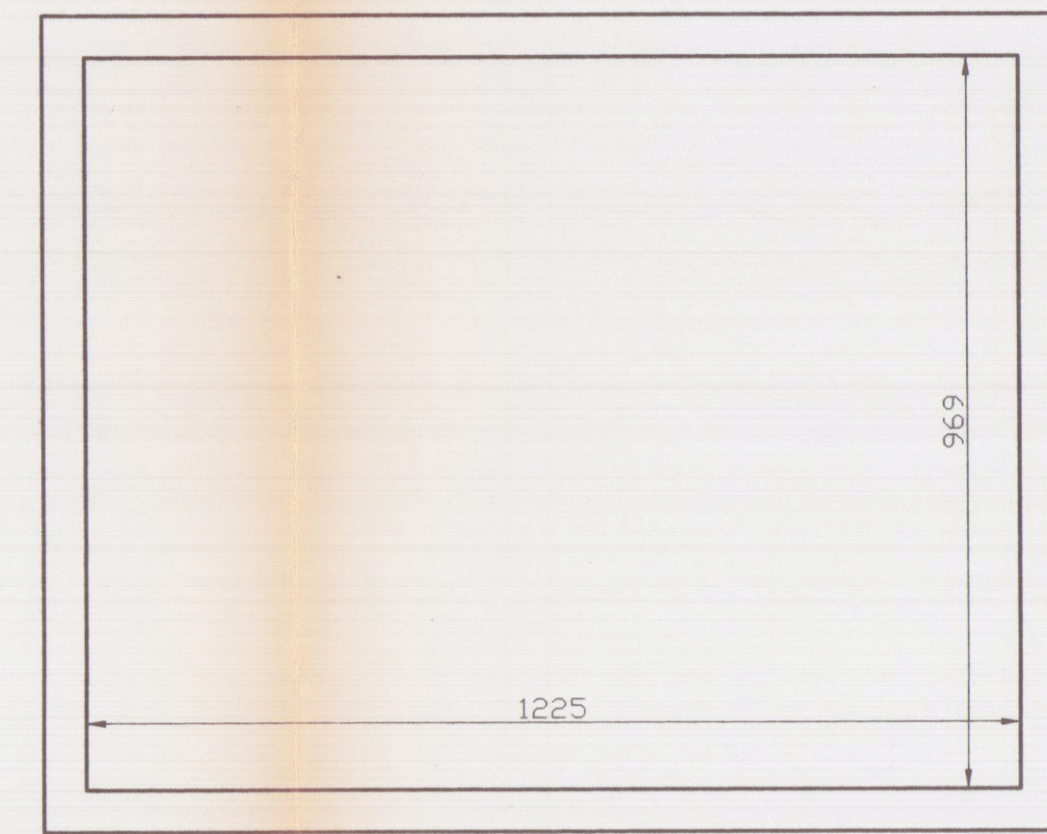


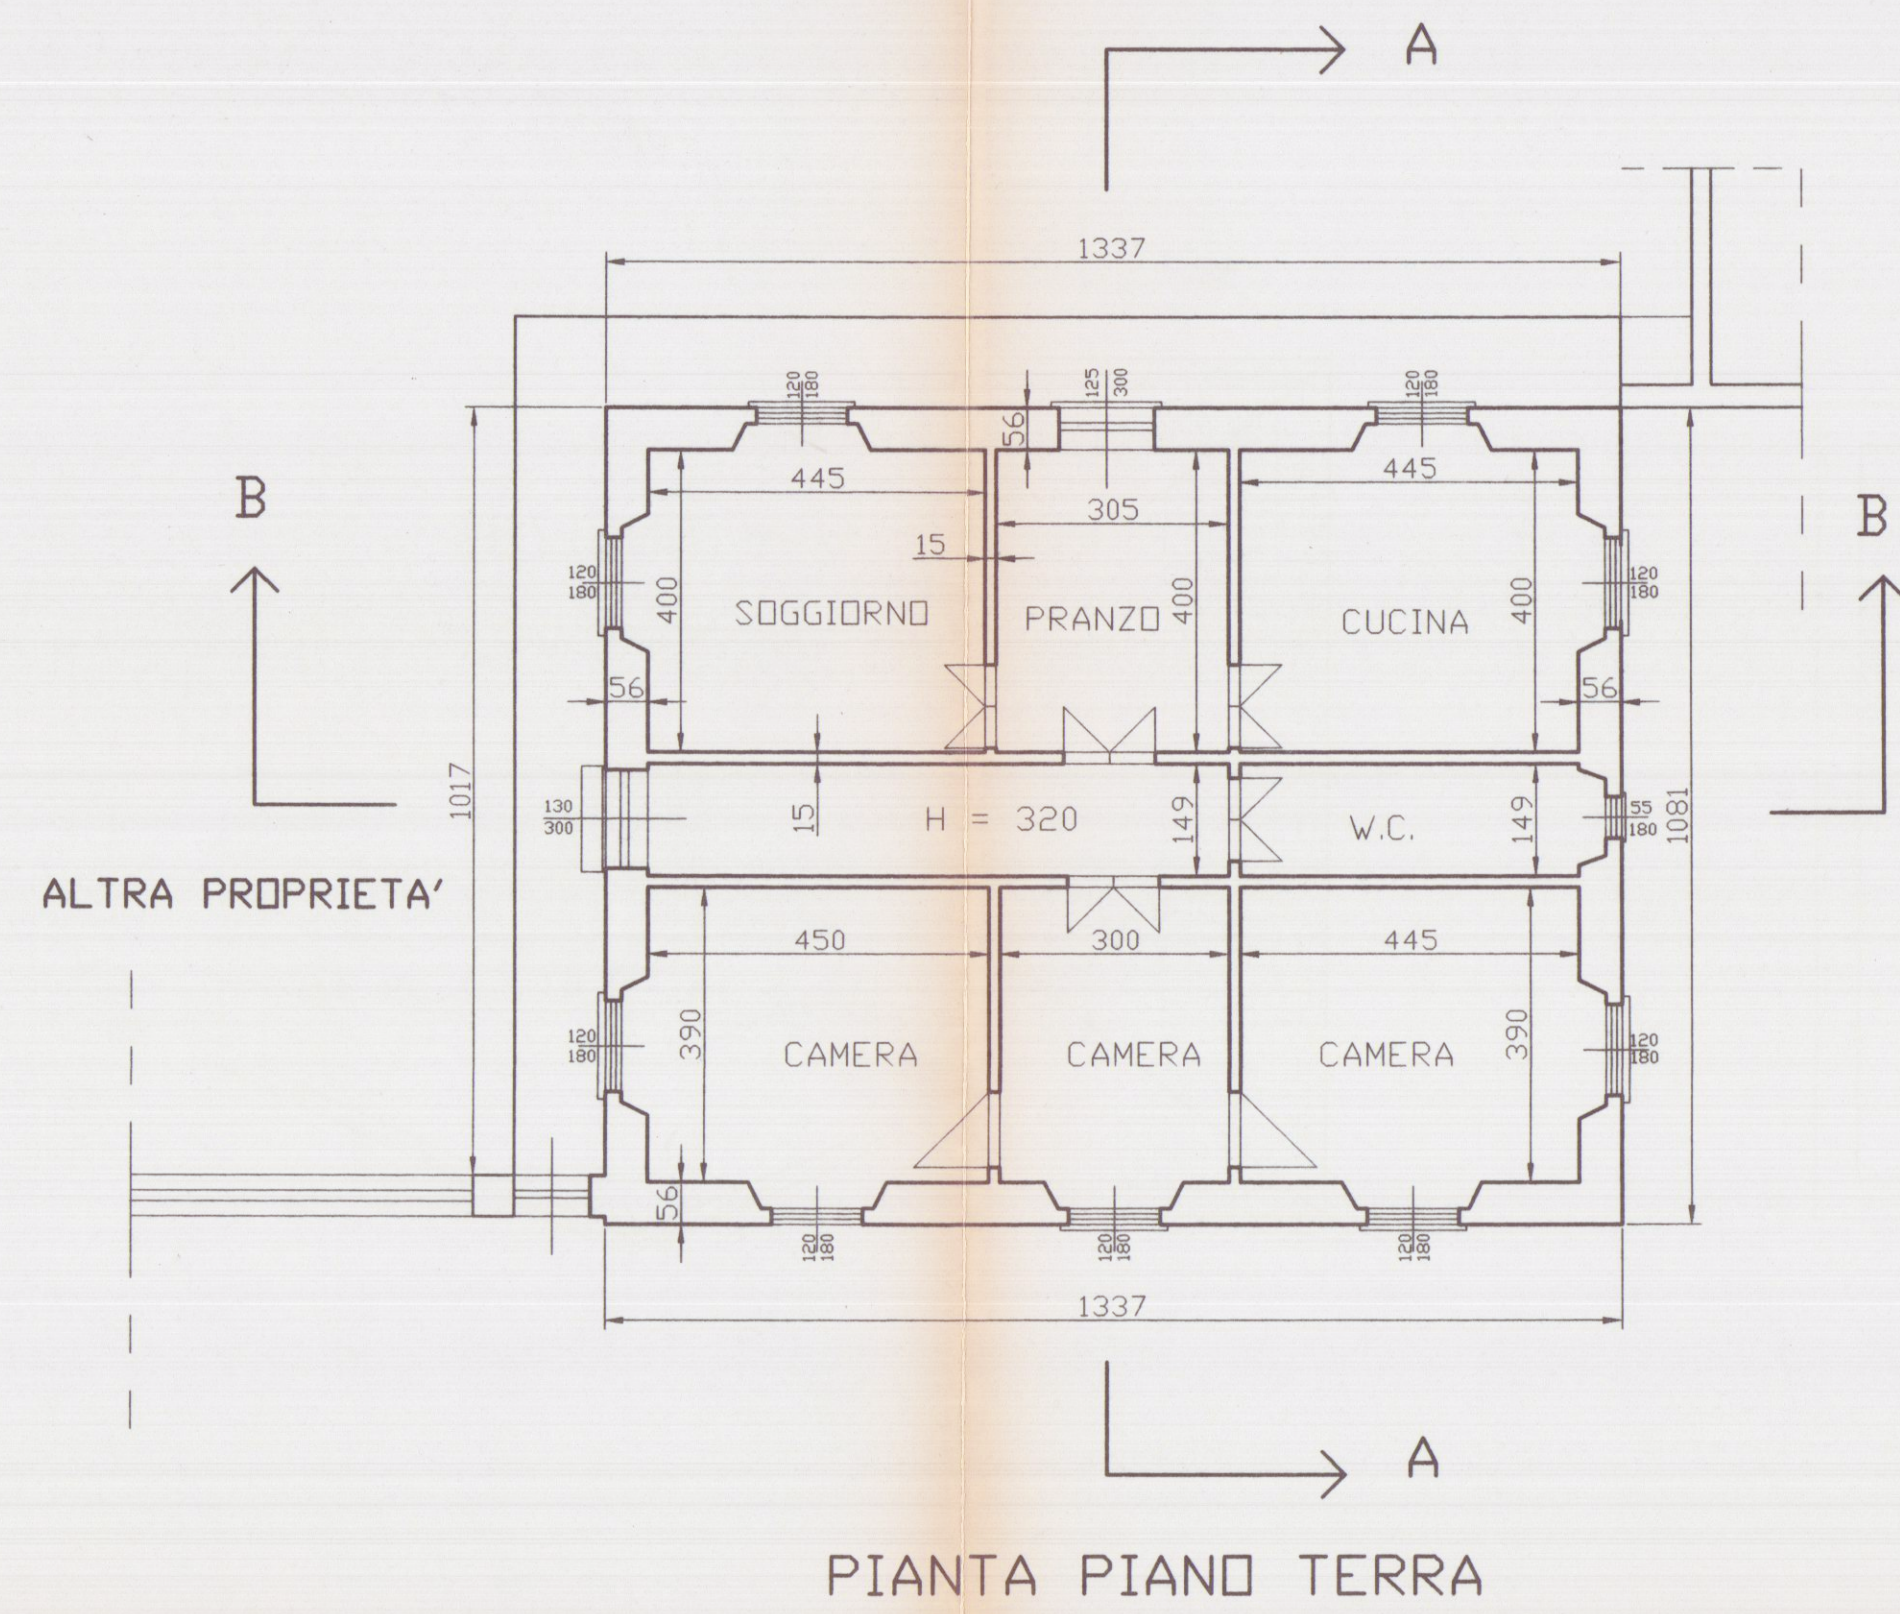

PLANIMETRIA GENERALE
SCALA 1:500 -

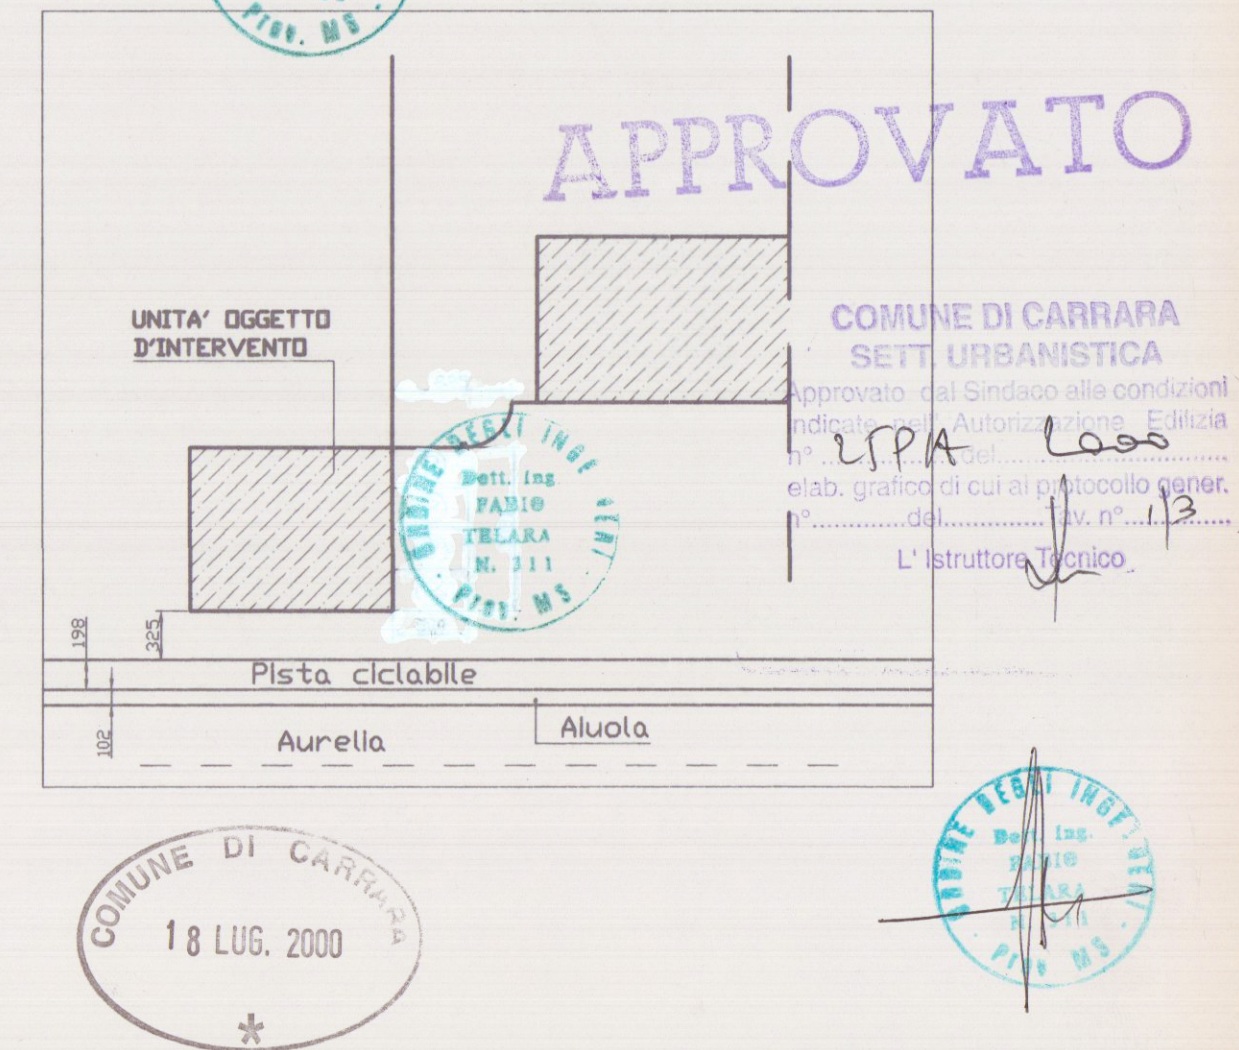

REV.	DATA	MODIFICHE	DIS.	CONTR.	APPR.	VISTO
RE3						
RE2						
RE1						
REV.	DATA	MODIFICHE	DIS.	CONTR.	APPR.	VISTO
committente		Arfanotti Enrico	data:		Maggio 2000	
descrizione lavoro		Opere di ristrutturazione	disegnato:		Zuccari	
		Via Frassina N°17 Carrara	scala:		1:100	
oggetto tavola		Plante piano terra - sottotetto	dis. di preventivo		☐	
		Copertura - Sezioni - Prospetti - plan. generale	dis. di progetto		☐	
		- Stato attuale -	dis. esecutivo		☐	
Studio Tecnico Dott.Ing. Fabio Telara			COMM.			
			TAVOLA n° 1			
			REV. 0			