


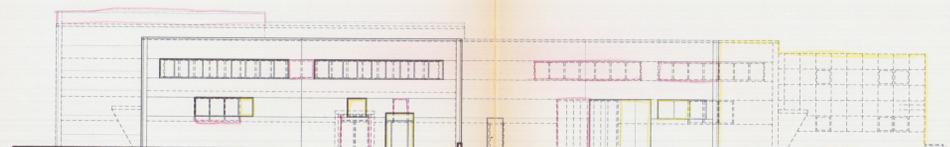

PROSPETTO EST

LOTTO 2.2 LOTTO 2.5



PROSPETTO OVEST


LOTTO 2.3 LOTTO 2.1



PROSPETTO NORD


LOTTO 2.5 LOTTO 2.4

LOTTO 2.3

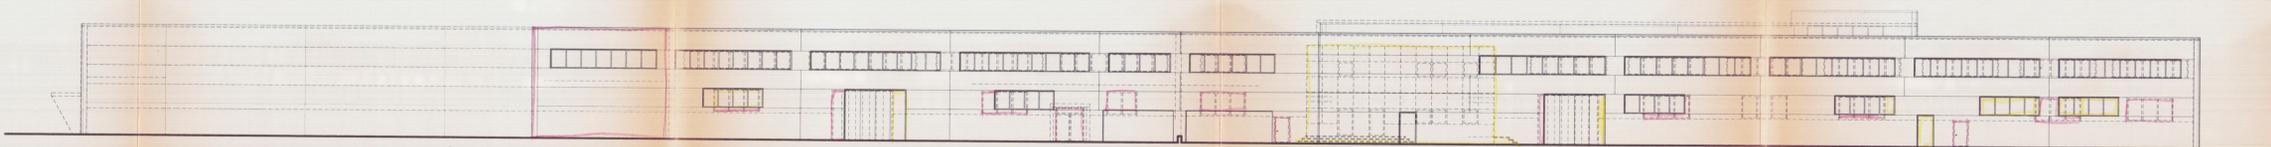

PROSPETTO SUD


LOTTO 2.1 LOTTO 2.2

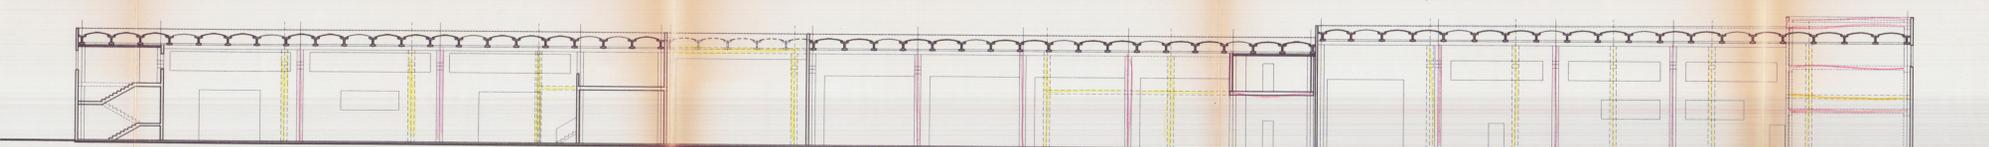

SEZIONE A


LOTTO 2.3 LOTTO 2.4

LOTTO 2.5

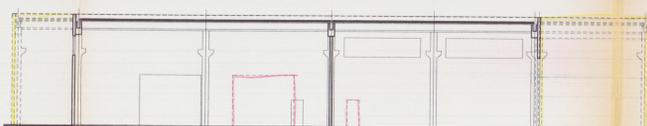

SEZIONE B

LOTTO 2.1 LOTTO 2.4

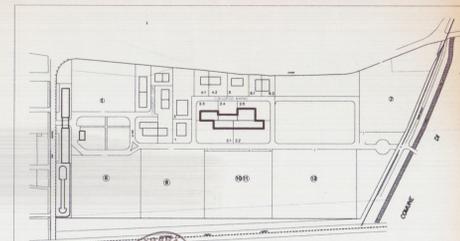

PROGETTAZIONE: Studio FRUZZETTI  
COMMITTENTE: Società Cooperativa Consortile MARMO a.r.l.

REV.	DATE	DESCRIZIONE	PROGETTA	CONTR.	APPROV.
0	20.03.00				
PROPRIETA': Società Cooperativa Consortile MARMO a.r.l.			8_Raffr_PROS		
OGGETTO: VARIANTE Progetto di capannone industriale Lotto 2 RAFFRONTO			SCALA-SCALE: 1:200		
TITOLO: PROSPETTI-SEZIONI			REV. 0		

