

SUPERFICI UTILIZZATE AI VARI LIVELLI

FABBRICATO "A" Livello 0,00	(ml. 23.70x20.90)	mq. 495.33
Livello +3.50, +5.00, +6.50	(ml. 20.9x10.5)+(1.20x3.80)+(7.50x1.00)+(7.00x7.50)	mq. 284.01
Livello +8.00	(ml. 7.00x12.00)	mq. 84.00
Livello +13.50	(ml. 20.9x17.5)-(4.90x4.90x3.14)x2	mq. 290.36
Livello +21.50	(ml.5.50x9.00)+(5.50x5.50)+12.5x5.00)+mq. 14.55	mq. 156.80
Livello +25.00	mq. 495.33 - 15.80 mq. (Forometria)	mq. 479.53

SUPERFICIE COMPLESSIVA FABBRICATO "A" mq. 1873.28

FABBRICATO "B" Livello -0.50 (ml. 23.70x20.90) mq. 566.72

FABBRICATO "C" Livello 0,00	(ml. 27.05x10.85)-(ml. 1.20x1.20)	mq. 292.05
Livello -4.50	(ml. 19.50x5.90)	mq. 115.05


SUPERFICIE COMPLESSIVA FABBRICATO "C" mq. 407.10

SUPERFICIE COMPLESSIVA FABBRICATI A B C mq. 2847.10

SUPERFICI COPERTE INSISTENTI SUL LOTTO

FABBRICATO "A" Sup. Cop. mq. 541.10
FABBRICATO "B" Sup. Cop. mq. 568
FABBRICATO "C" Sup. Cop. mq. 292

SUPERFICIE COPERTA COMPLESSIVA mq. 1401.10

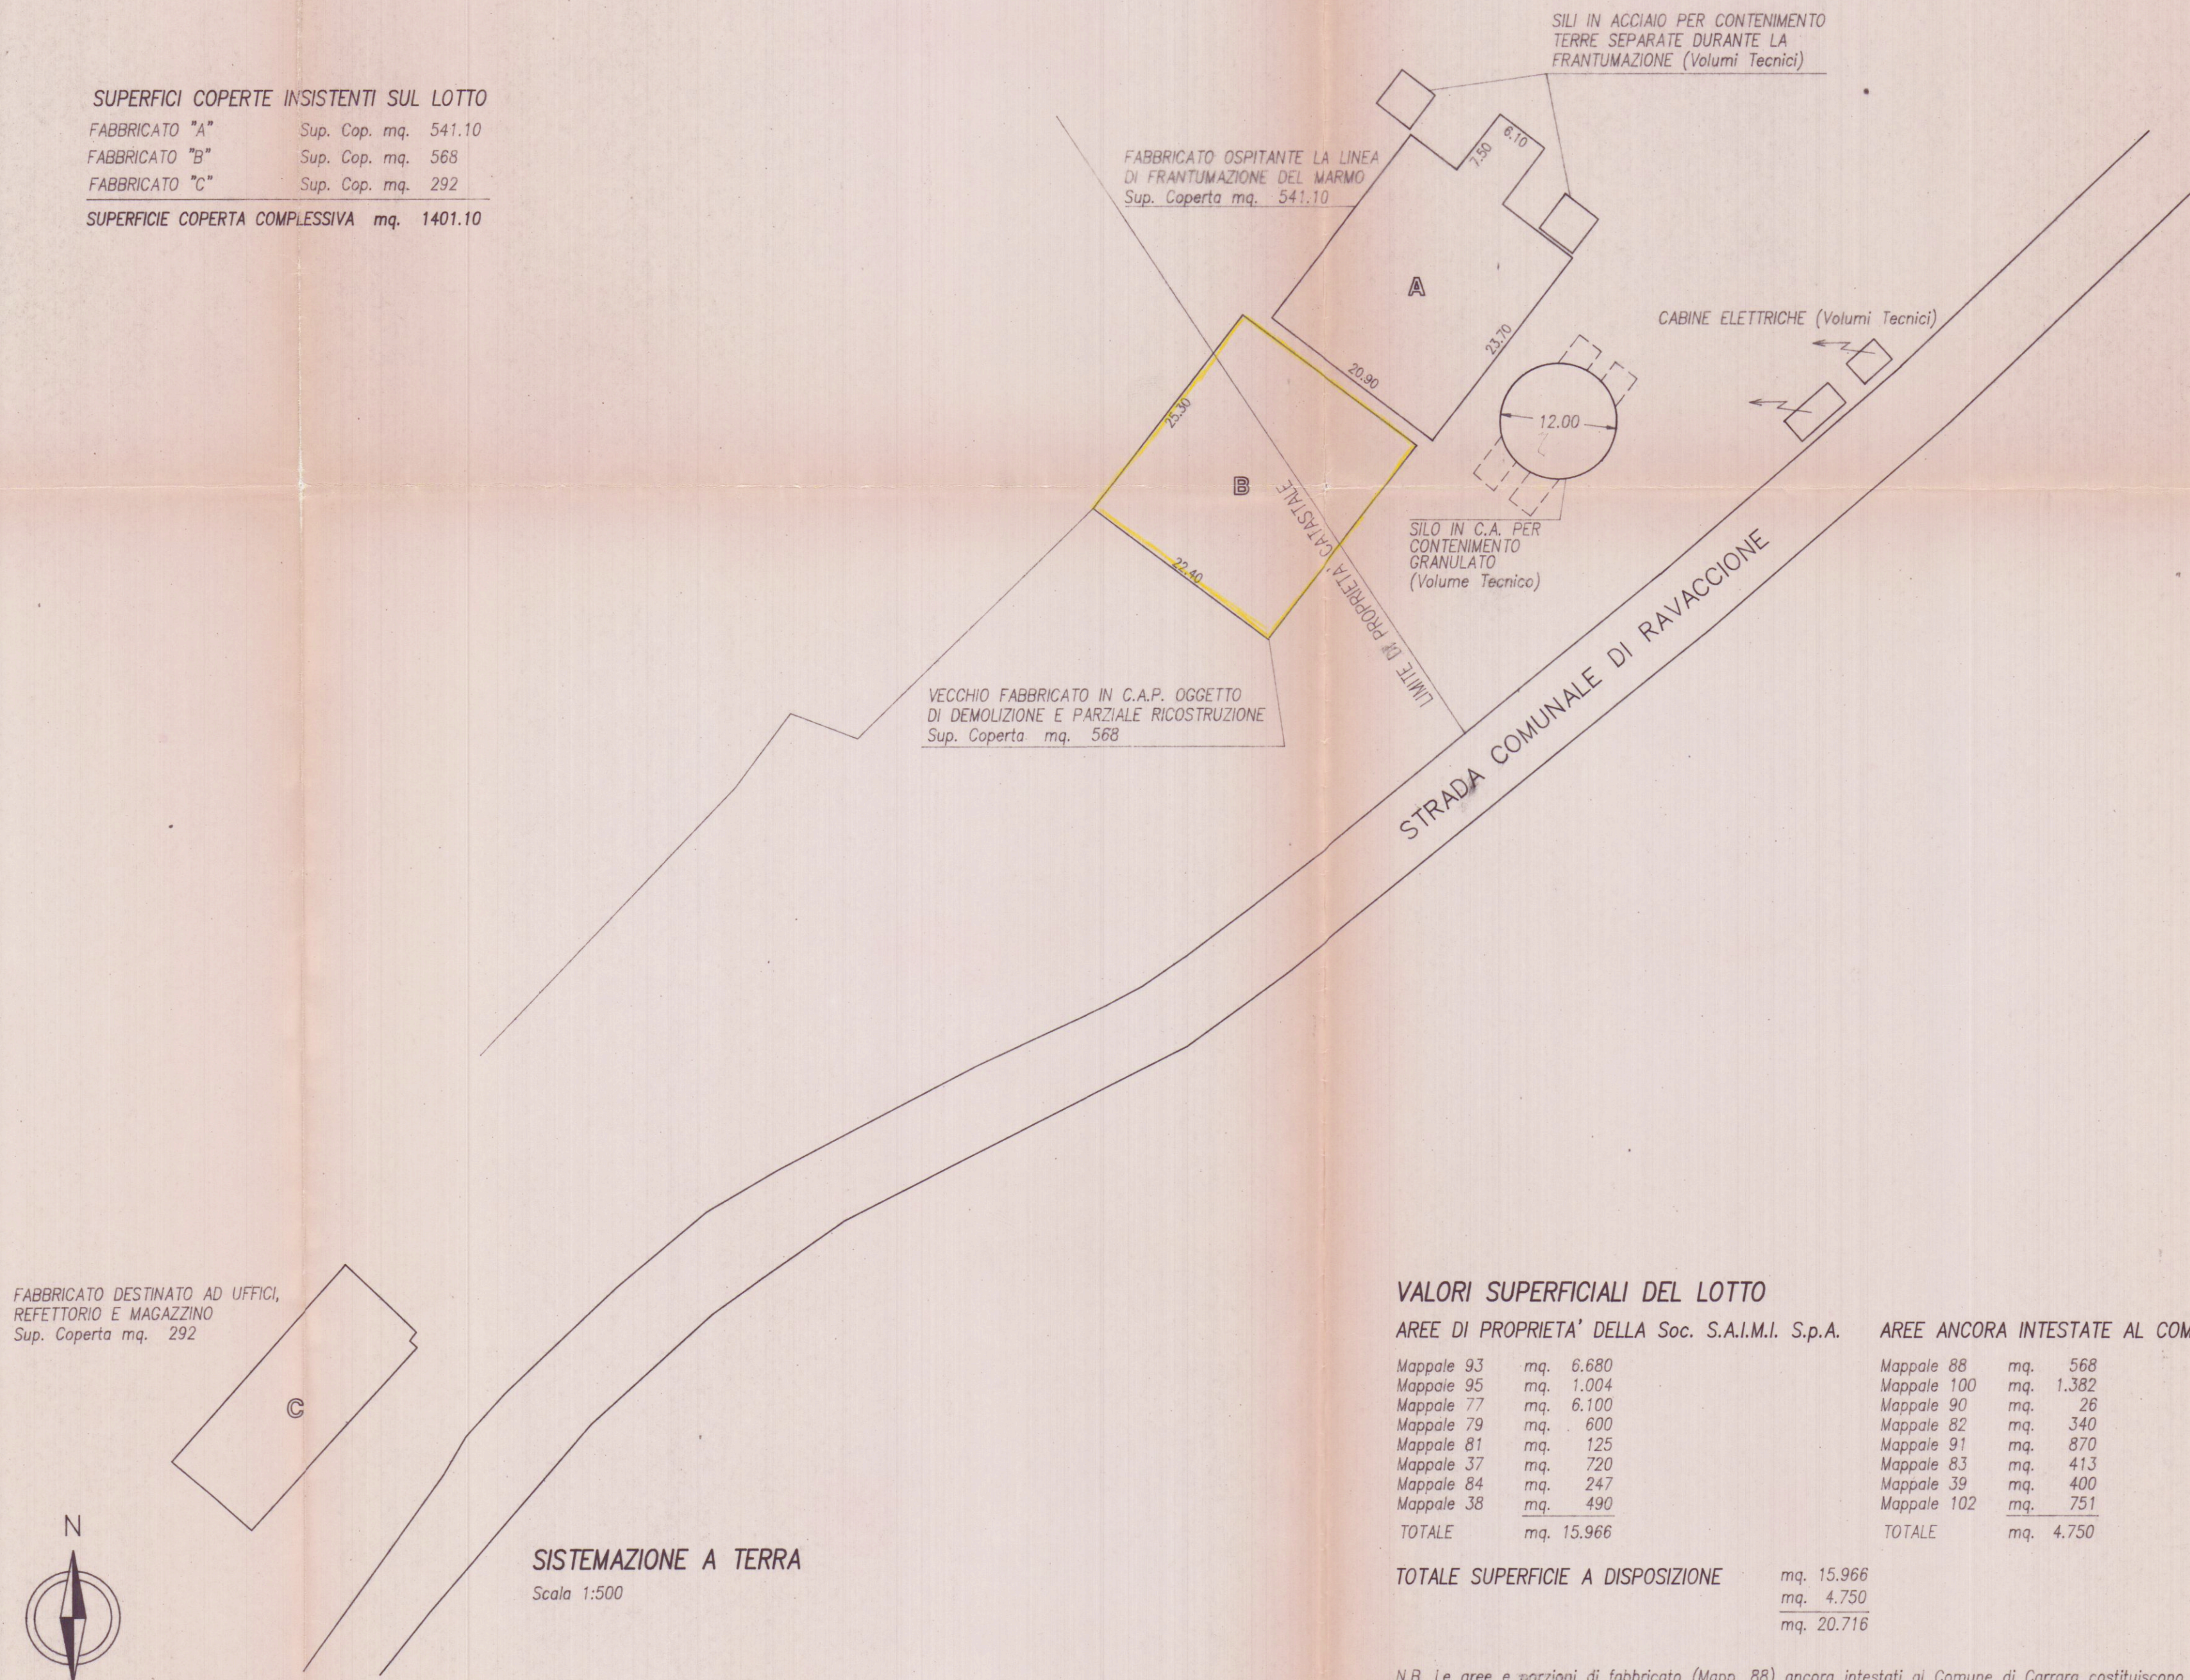

VALORI SUPERFICIALI DEL LOTTO

AREE DI PROPRIETA' DELLA Soc. S.A.I.M.I. S.p.A.


Mappale 93	mq. 6.680
Mappale 95	mq. 1.004
Mappale 77	mq. 6.100
Mappale 79	mq. 600
Mappale 81	mq. 125
Mappale 37	mq. 720
Mappale 84	mq. 247
Mappale 38	mq. 490
TOTALE	mq. 15.966

TOTALE SUPERFICIE A DISPOSIZIONE mq. 15.966
mq. 4.750
mq. 20.716

AREE ANCORA INTESTATE AL COMUNE DI CARRARA

Mappale 88	mq. 568
Mappale 100	mq. 1.382
Mappale 90	mq. 26
Mappale 82	mq. 340
Mappale 91	mq. 870
Mappale 83	mq. 413
Mappale 39	mq. 400
Mappale 102	mq. 751
TOTALE	mq. 4.750

N.B. Le aree e porzioni di fabbricato (Mapp. 88) ancora intestati al Comune di Carrara costituiscono beni già acquisiti dalla Soc. S.A.I.M.I. S.p.A. avendone corrisposto il prezzo stabilito nella deliberazione del Consiglio Comunale del Comune di Carrara n° 245 del 02 dicembre 1992 prot. n° 36170.

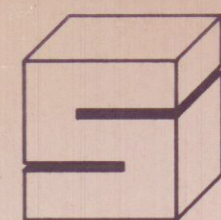

Soc. S.A.I.M.I. S.p.A.
CARRARA

TAVOLA N.

1.a

OPERA

PROGETTO PER L'AMPLIAMENTO DI UN
FABBRICATO INDUSTRIALE DESTINATO
ALLA FRANTUMAZIONE DEL MARMO
SITO IN LOCALITA' LA PIASTRA DI
TORANO DI CARRARA

COMUNE

CARRARA

FOGLIO MAPPALE/I

DATA

GENN. 98

DISEGNO N.

PIASTATT

RAPPORTI

1:2000 1:500

OGGETTO TAVOLA

STATO ATTUALE

STRALCIO CATASTALE
SISTEMAZIONE A TERRA
TABELLE SUPERFICIALI

REVISIONI

A

B

C

D

E

F

G

H

I

RESPINTO

APPROVATO

S.A.I.M.I. S.p.A.

SANATORIA


elab. grafici di cui alla Comm. Edilizia
n° 33 del 18/1/98

11 NOV. 1998

COMUNE DI CARRARA
U.O. Sportello Unico alle Imprese
APPROVATO

Autorizzazione Unica del 21/11/98
in Sanatoria

IL FUNZIONARIO TECNICO
(Arch. Nicoletta Marzocchi)

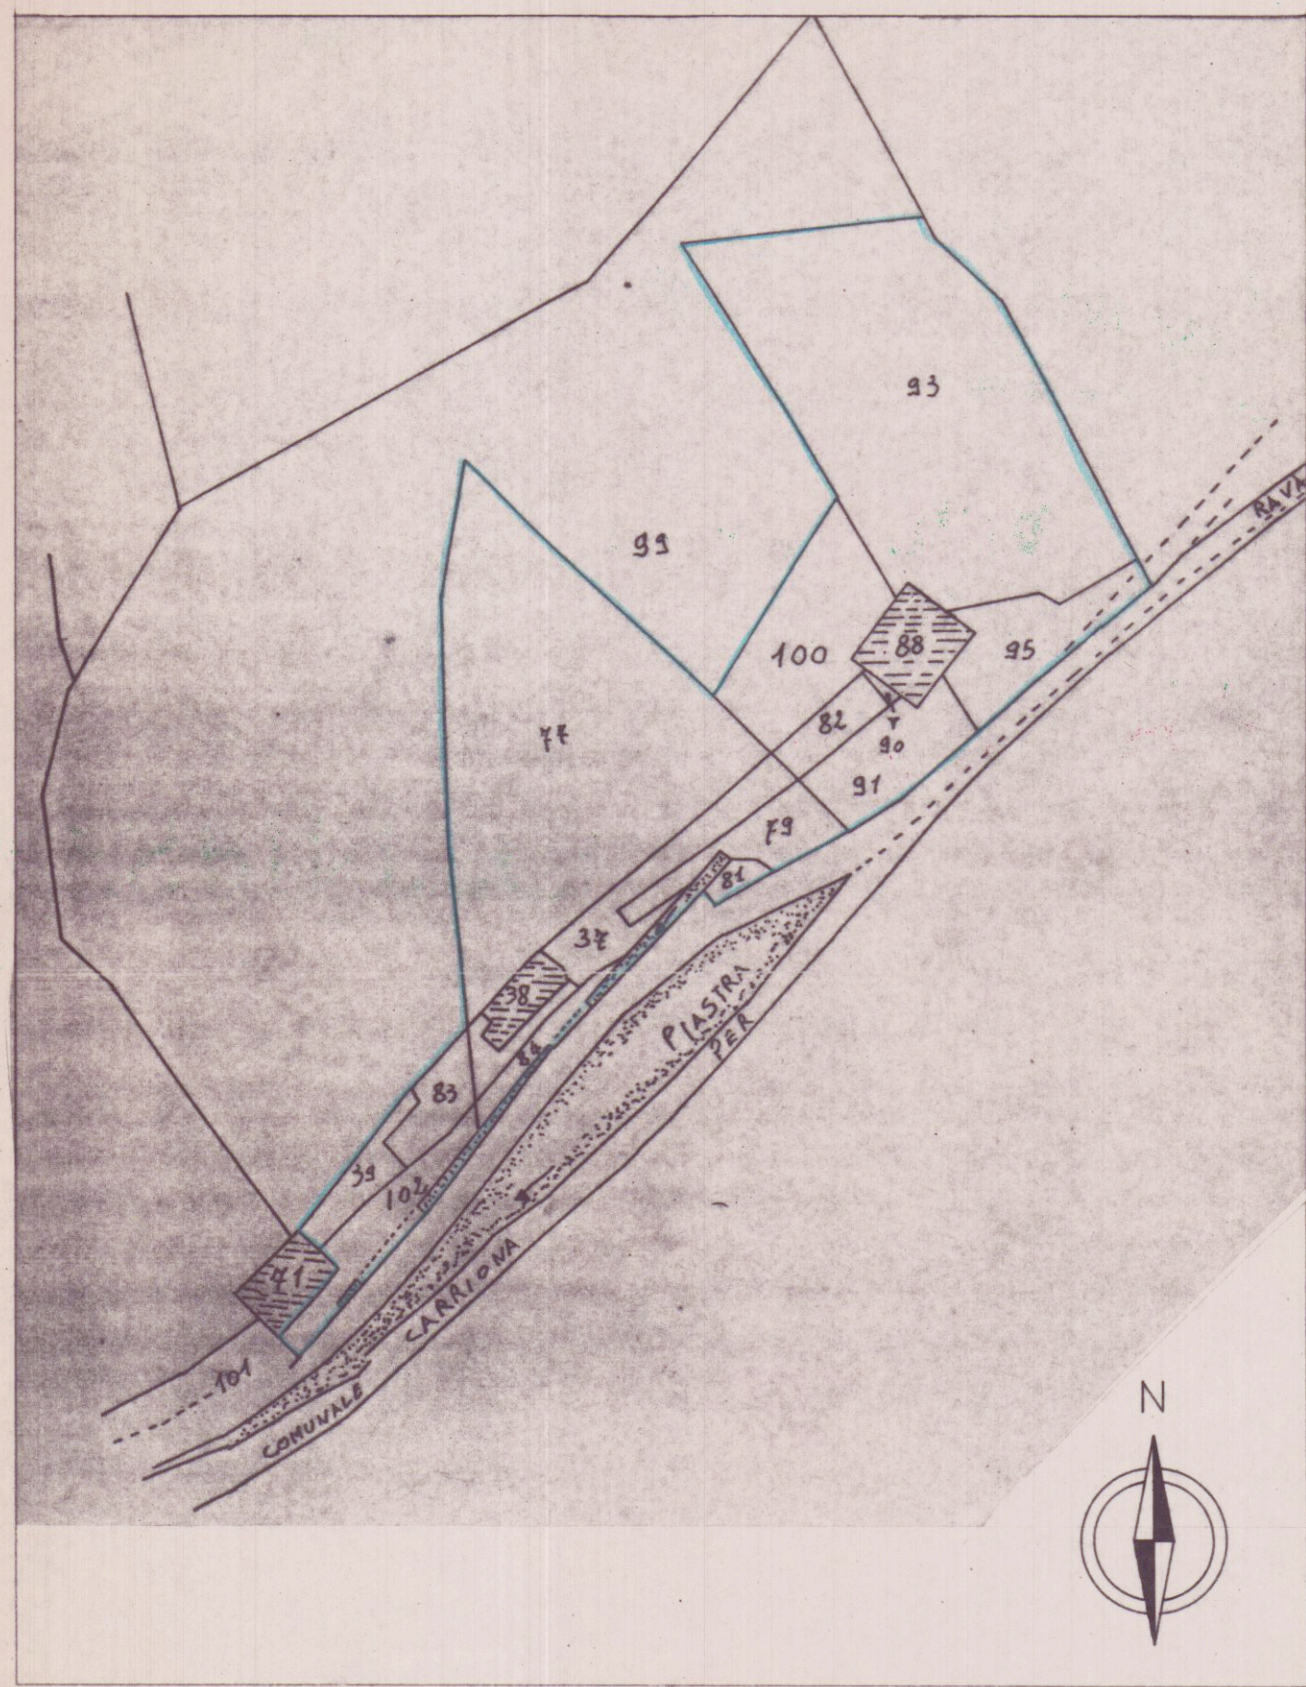

COMUNE DI CARRARA
Stralcio Catastale Foglio 20 (Conforme alla cartografia ufficiale)

Scala 1 : 2000