

23 NOV. 1967

SOLUZIONE SOSPESO

CARRARA
Marina di Carrara
Viale Litoraneo

20015 Carrara LUCIANO POCAI

PROGETTO PER LA COSTRUZIONE
DI EDIFICIO AD USO DI CIVILE ABI-
TAZIONE E COMMERCIO

proprietà: DELL'AMICO MADIO


tavola n°

4

PROSPETTI - scala 1:100
SUD

FABBRICATO:

C

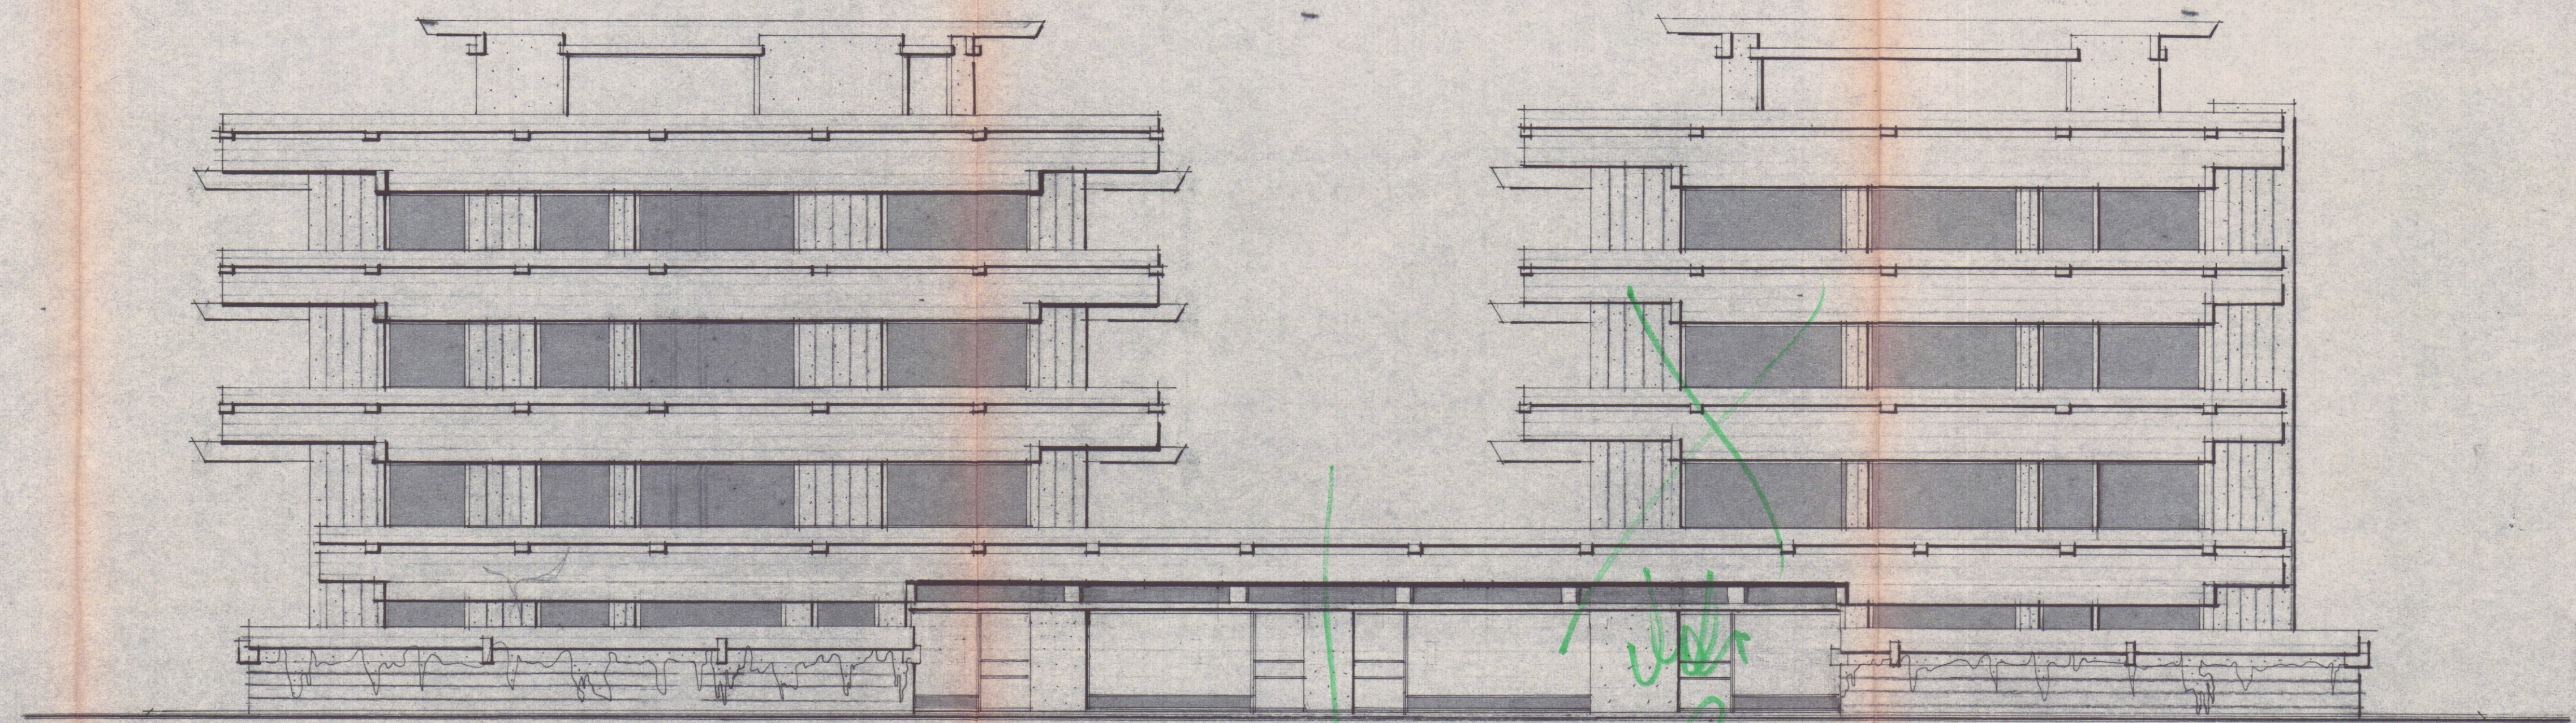

C

B

Prospetto sud 1:100

W