

PROGETTO DI MODIFICA ALLA
COPERTURA DEL FABBRICATO
SITO IN VIA F. MICHELI N° 30
MARINA DI CARRARA
DI PROPRIETA' DEI SIGG. POLI

CONDONO EDILIZIO

TAV 1 stato di progetto
il tecnico CONC. EDIL. N. 60 12-2-82
il proprietario

rapp 1:1000, 1:100
1:200



COMUNE DI CARRARA

ELABORATO GRAFICO

ALLEGATO ALLA CONG. ED.

PIANIFICAZIONE IN SANATORIA

L. N° 47 DEL 28.2.85

Approvato dal Sindaco alle condizioni


indicate nella deliberazione edilizia

N. 157 del 12.2.82



Delegato Sott. Bruni

Luigi


mapp 57

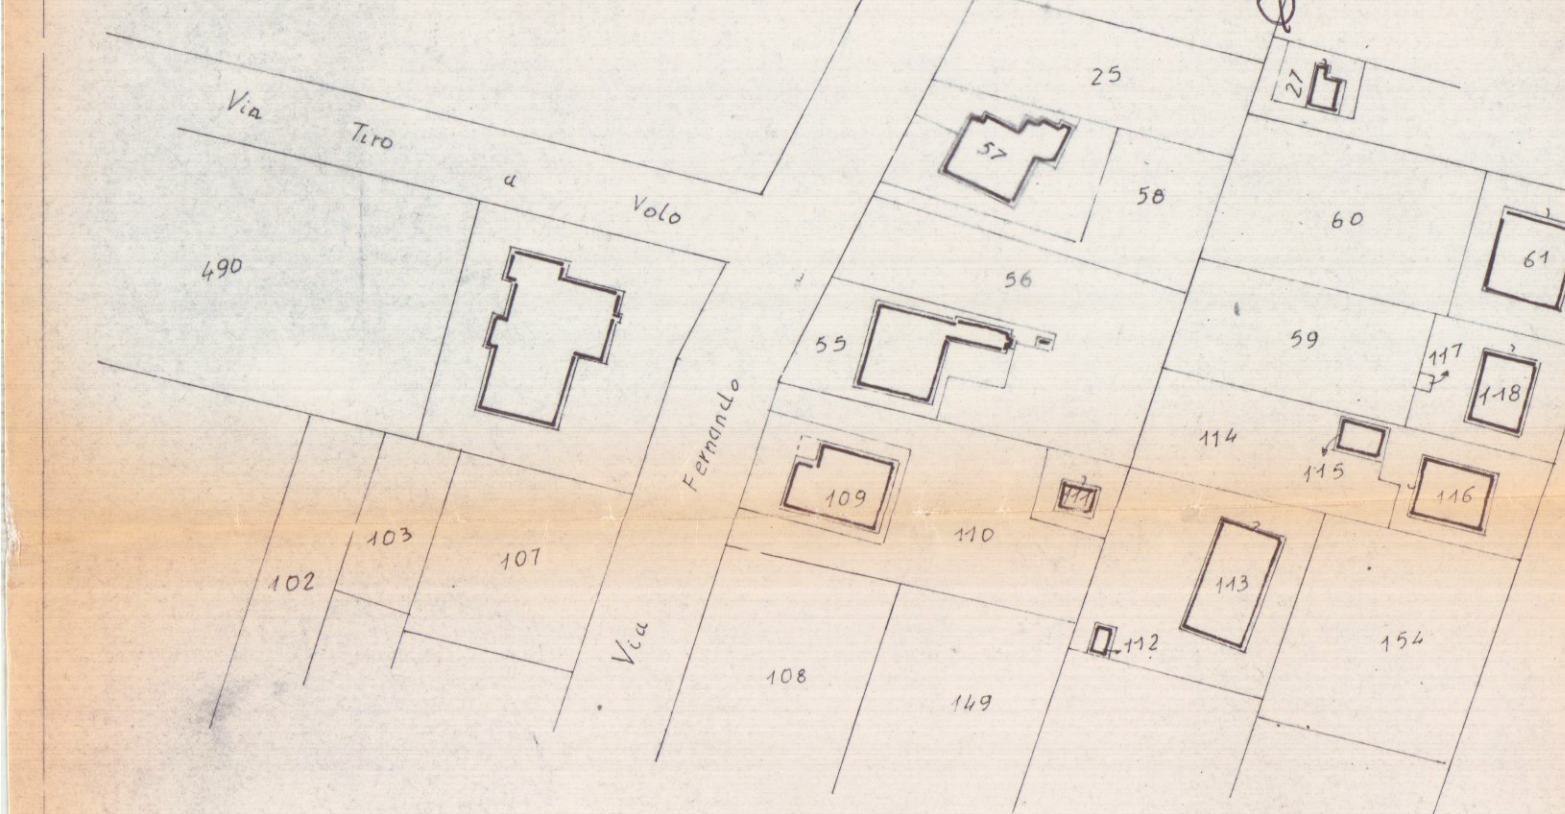


PLANIMETRIA CATASTALE

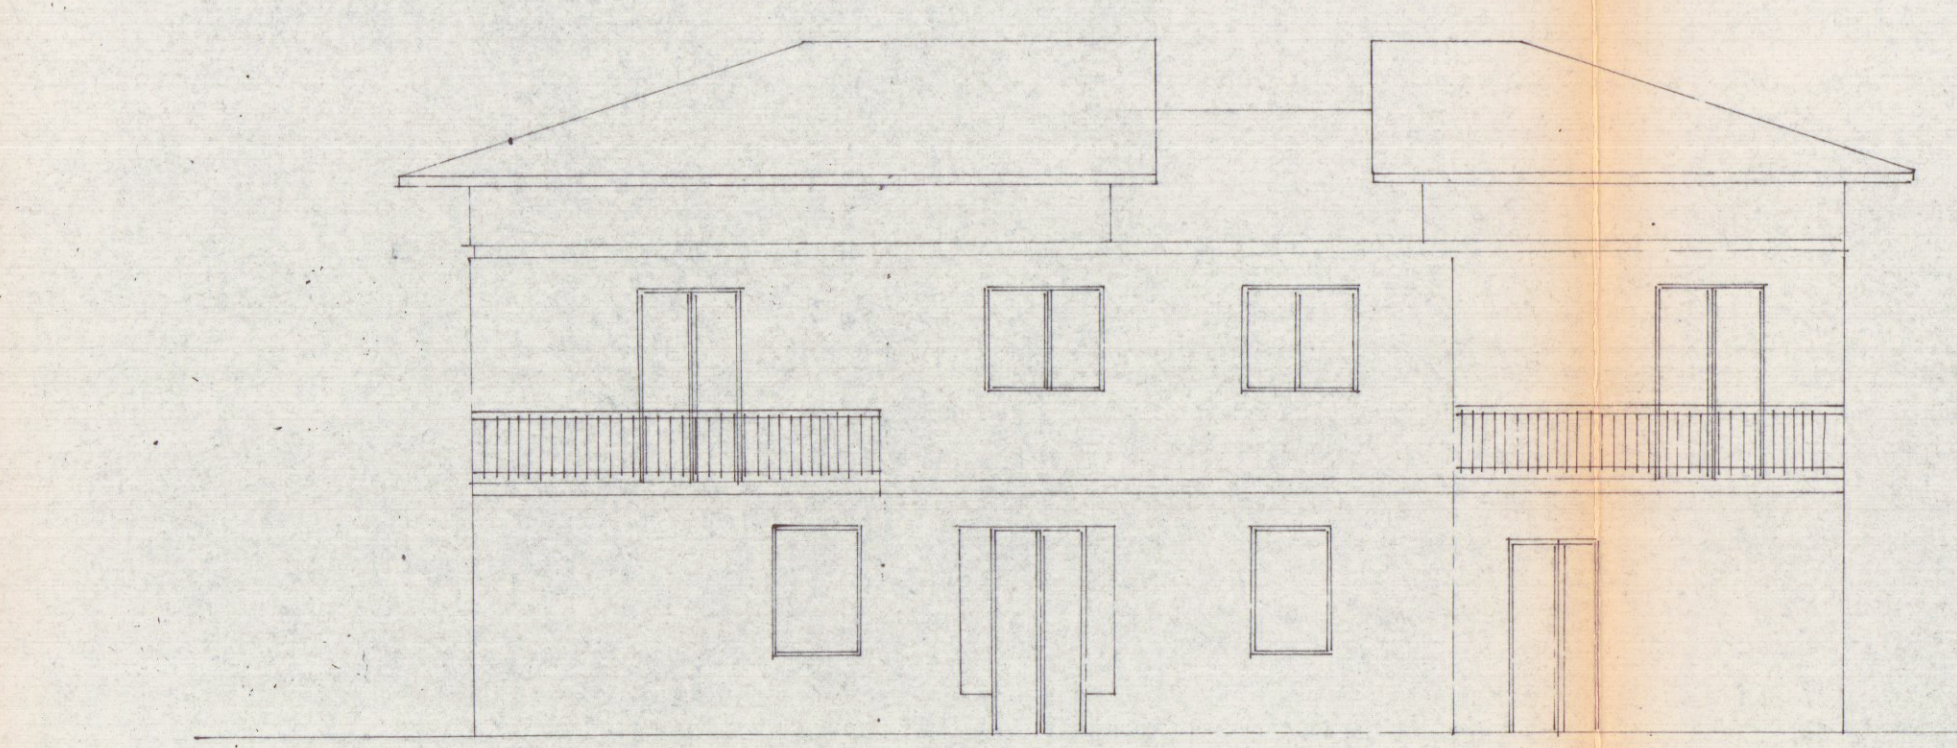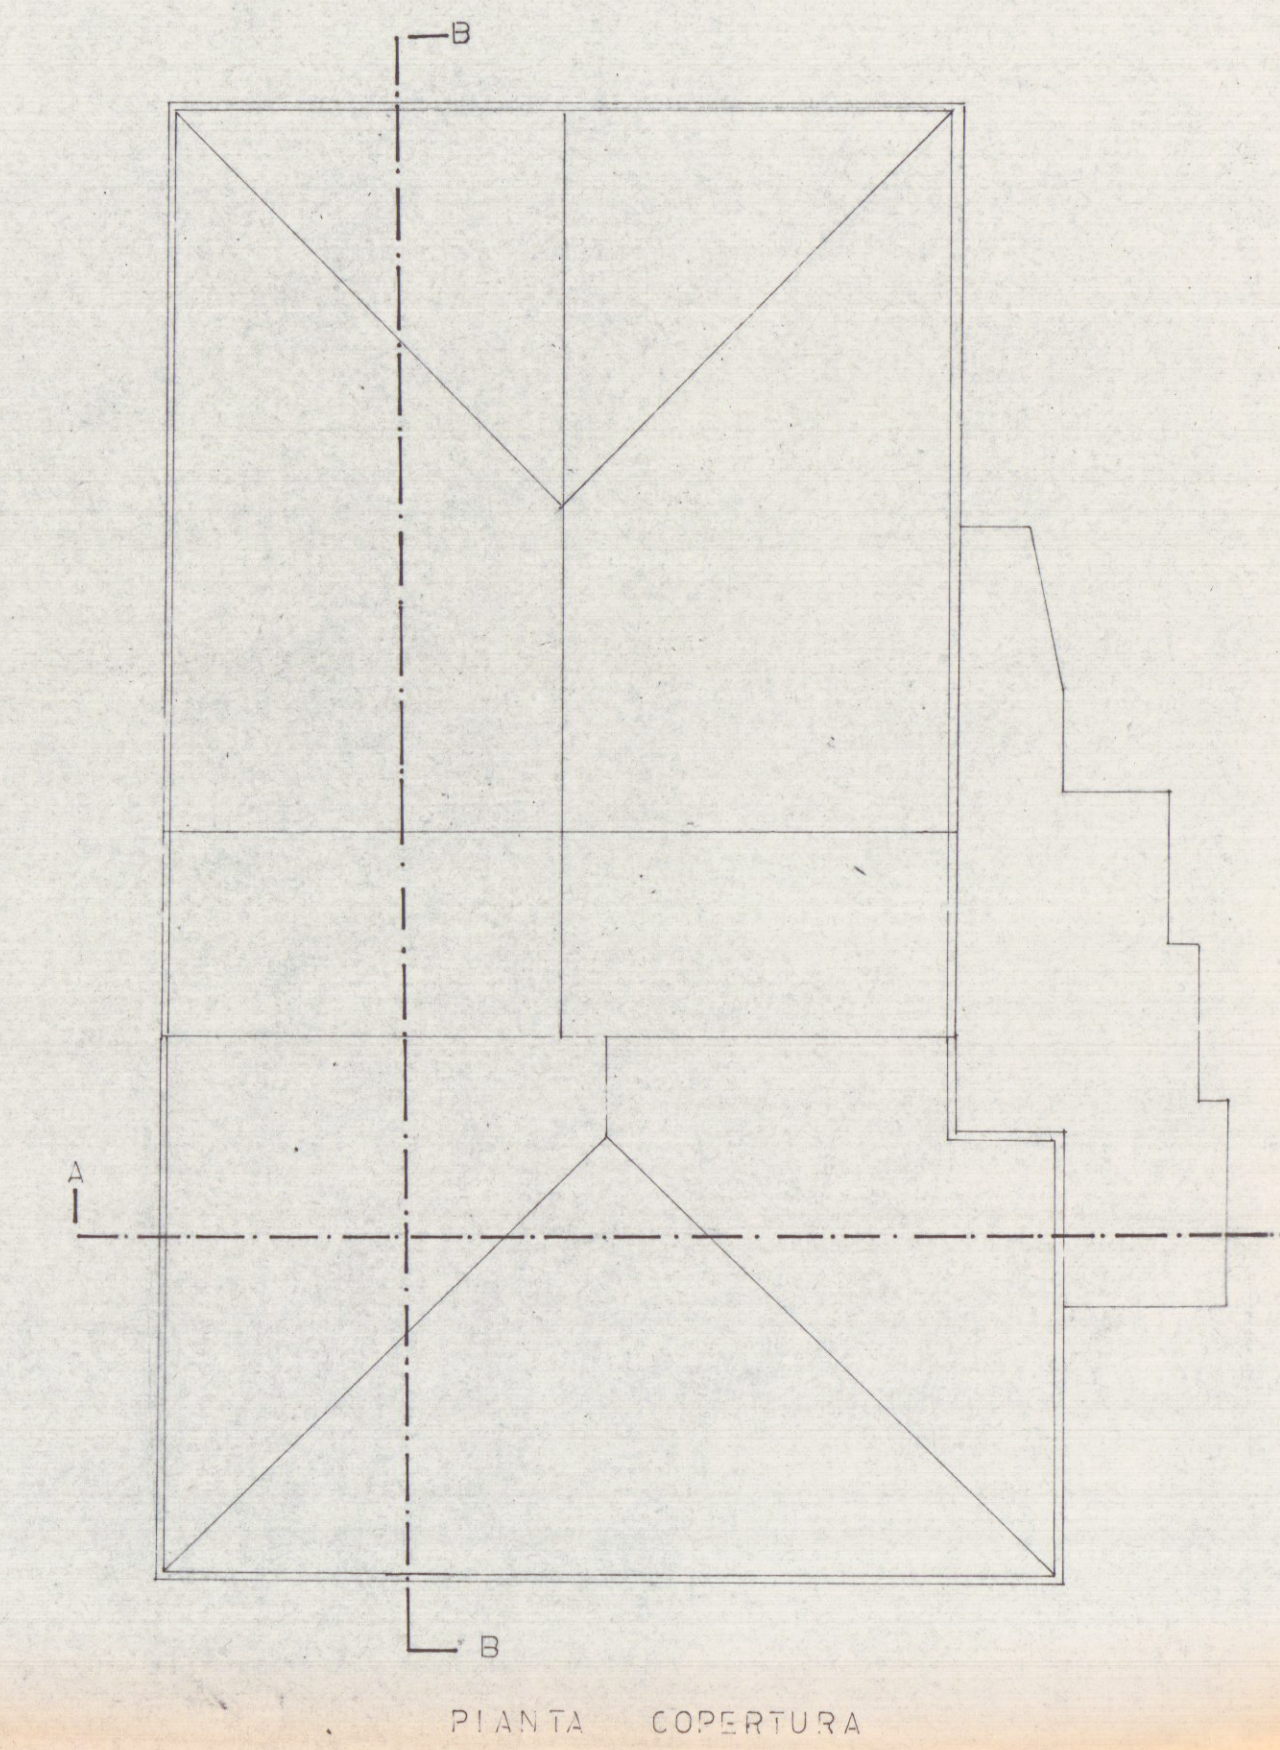


PROSPETTO LATO MARE

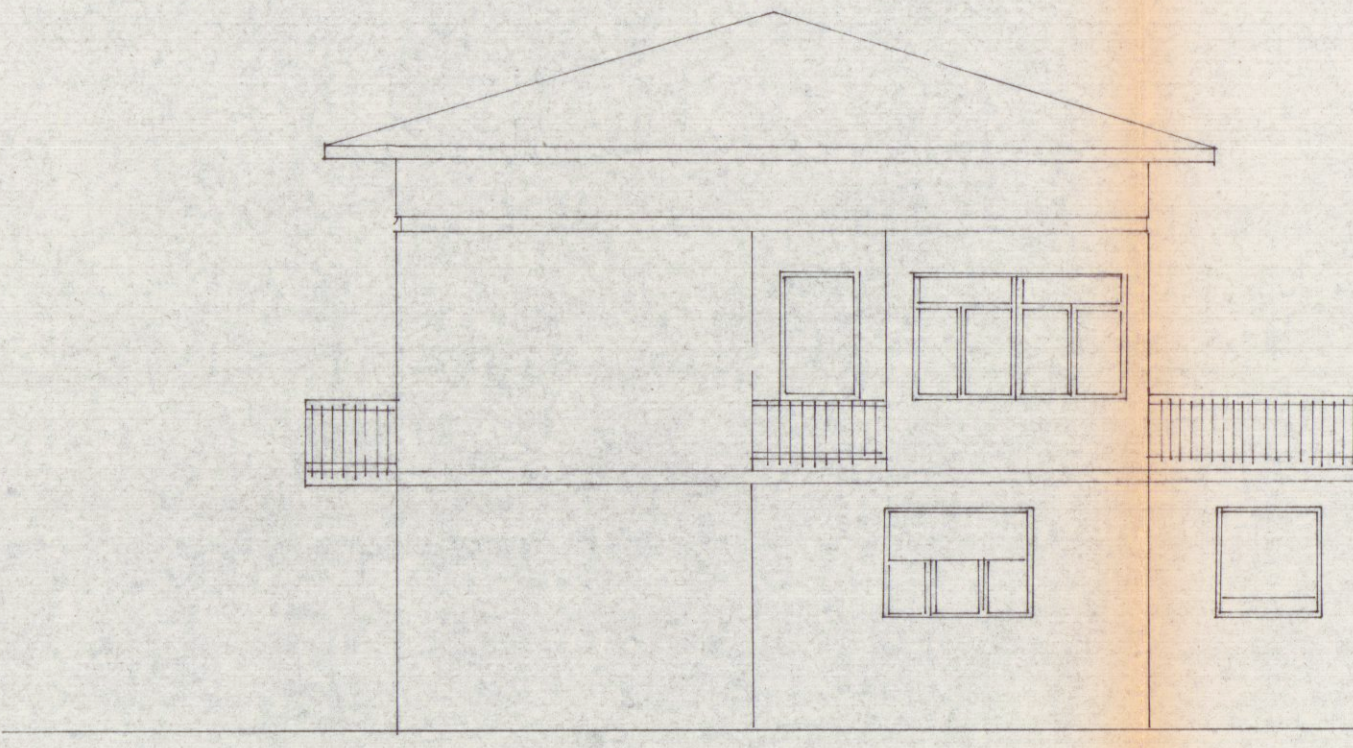


FIANCO LATO MASSA

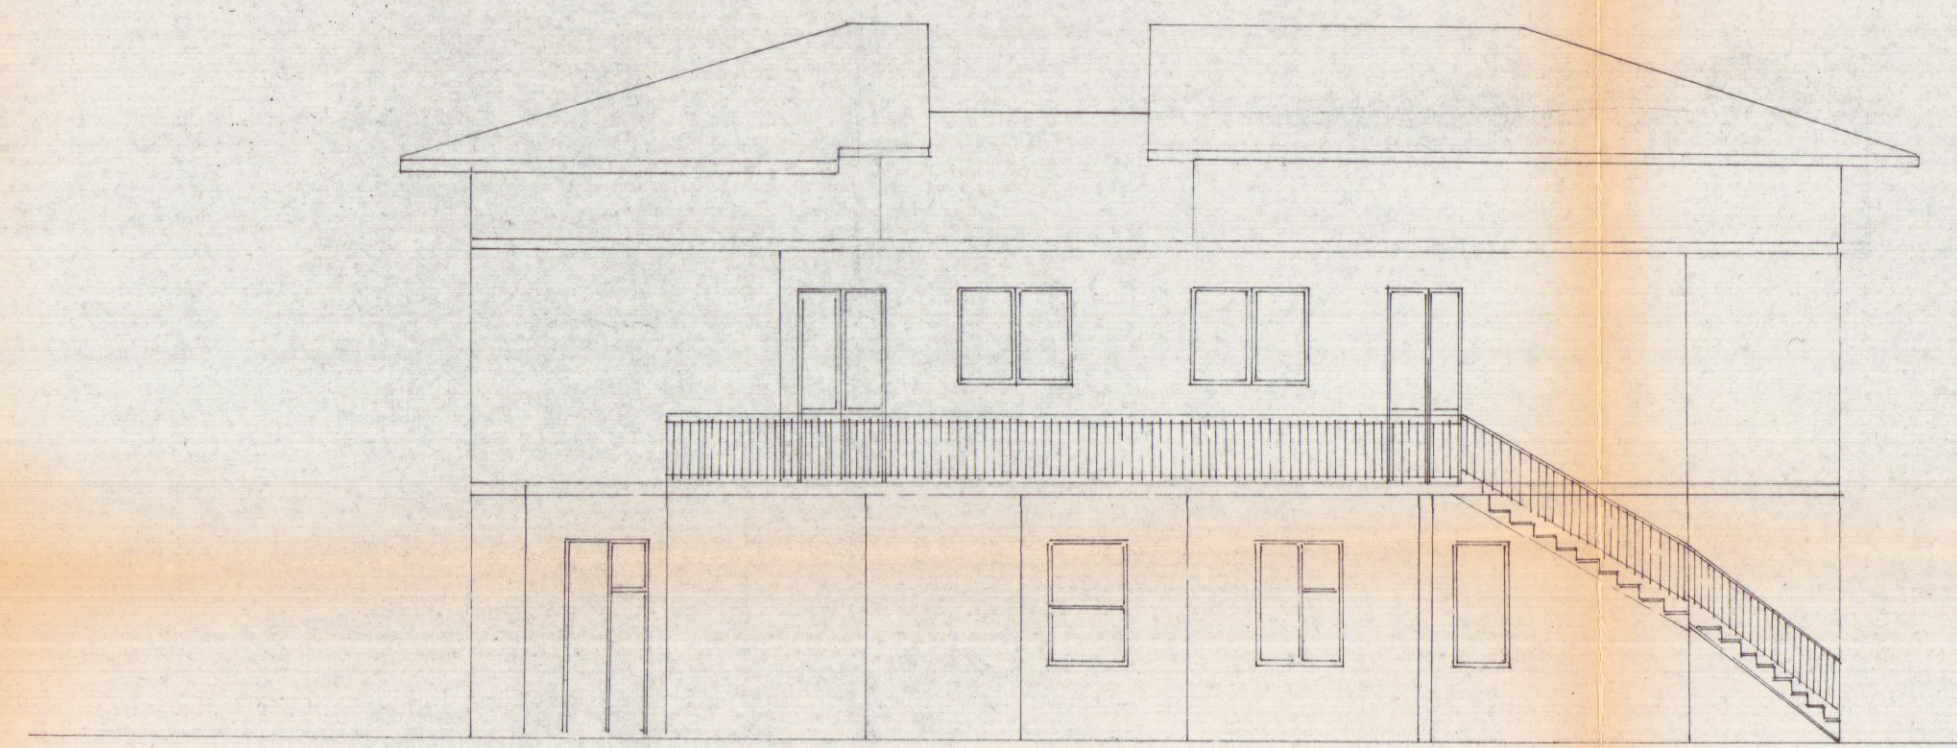


PROSPETTO LATO MONTI

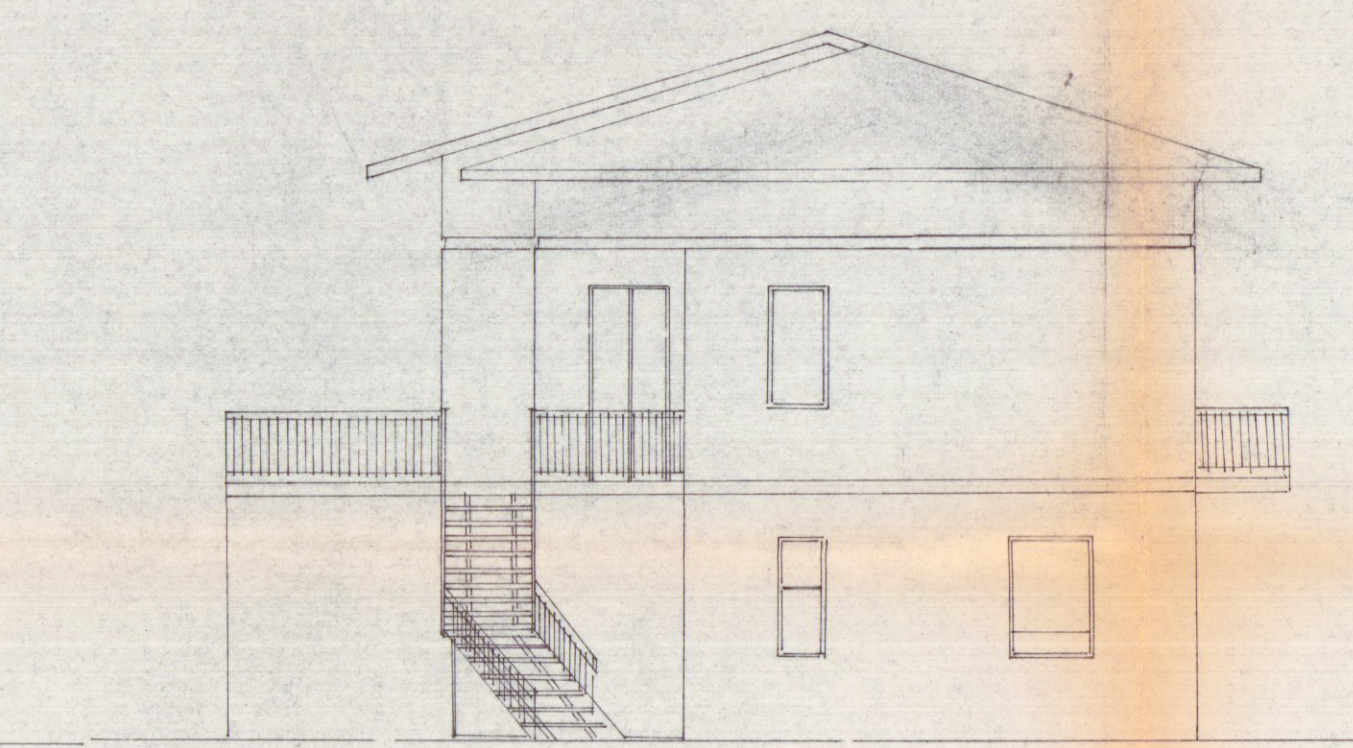


FIANCO LATO SARZANA

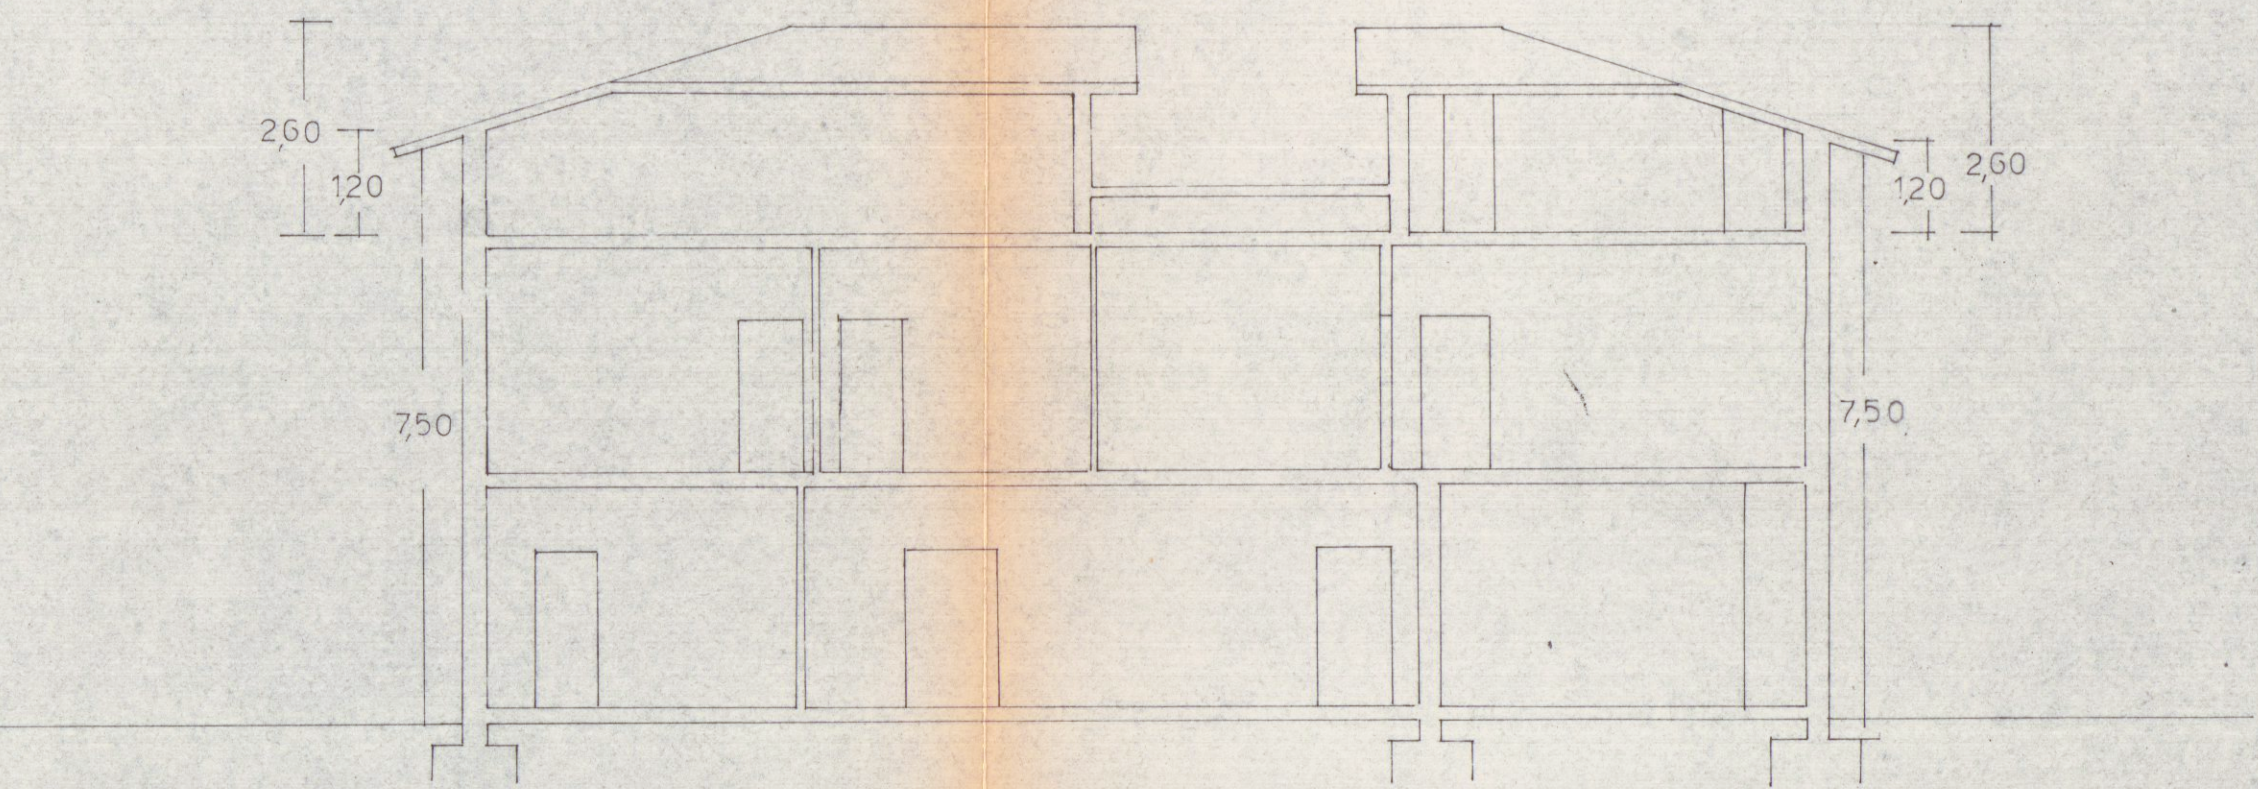

SEZIONE BB

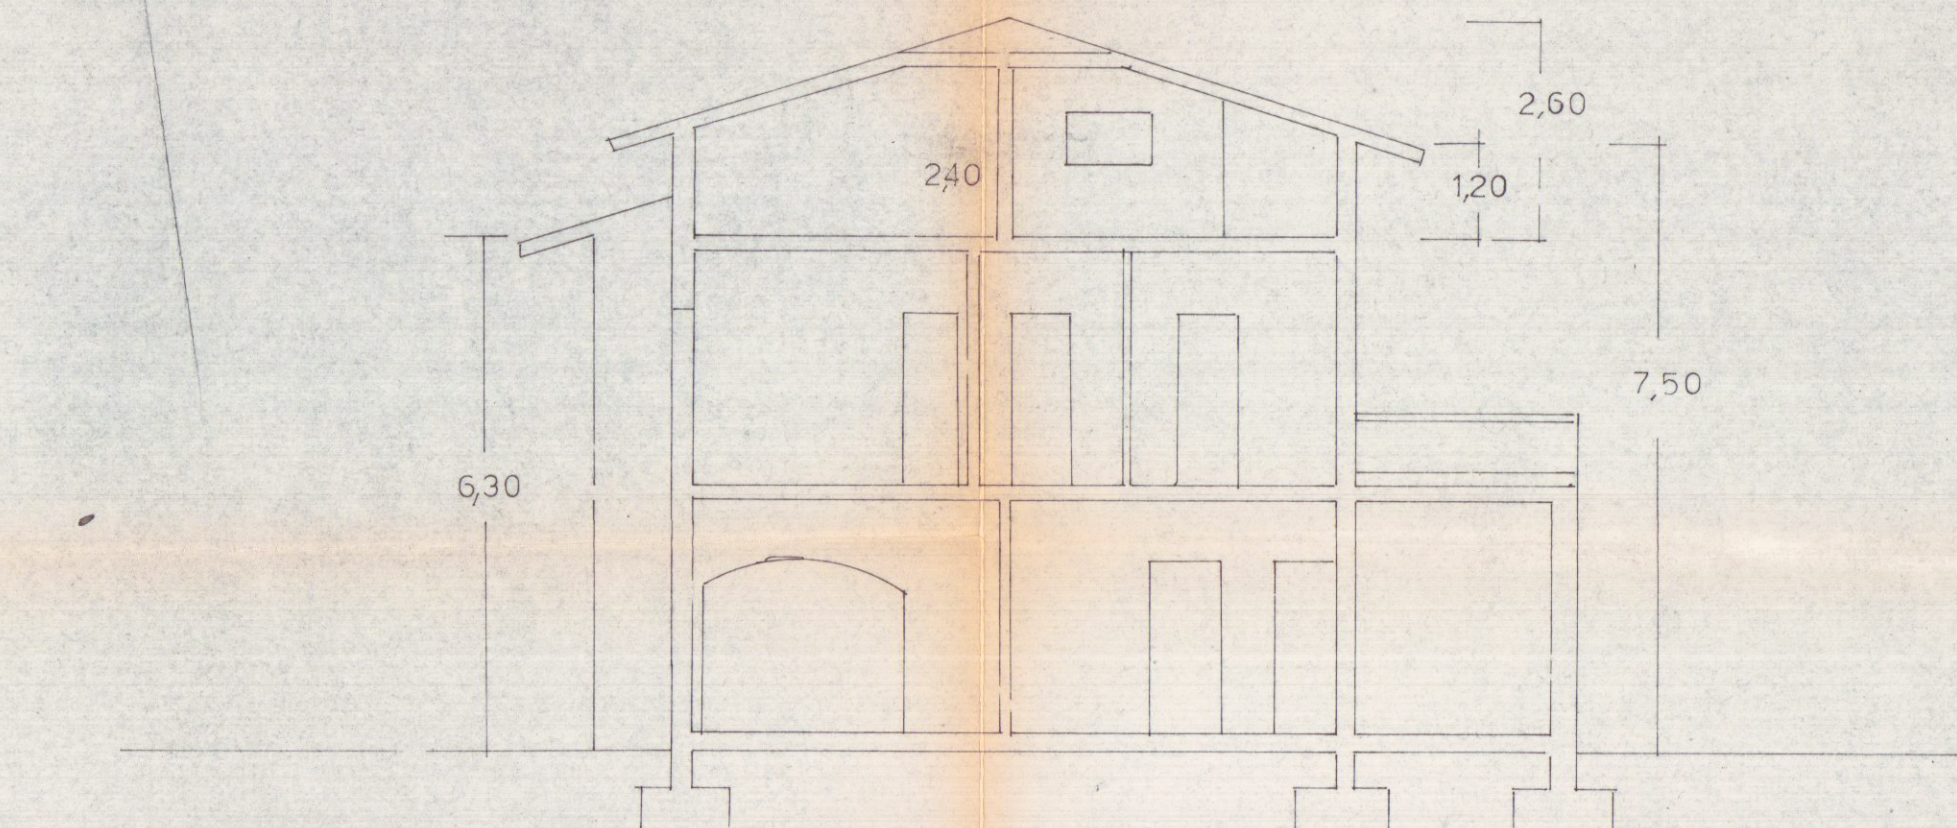


SEZIONE AA

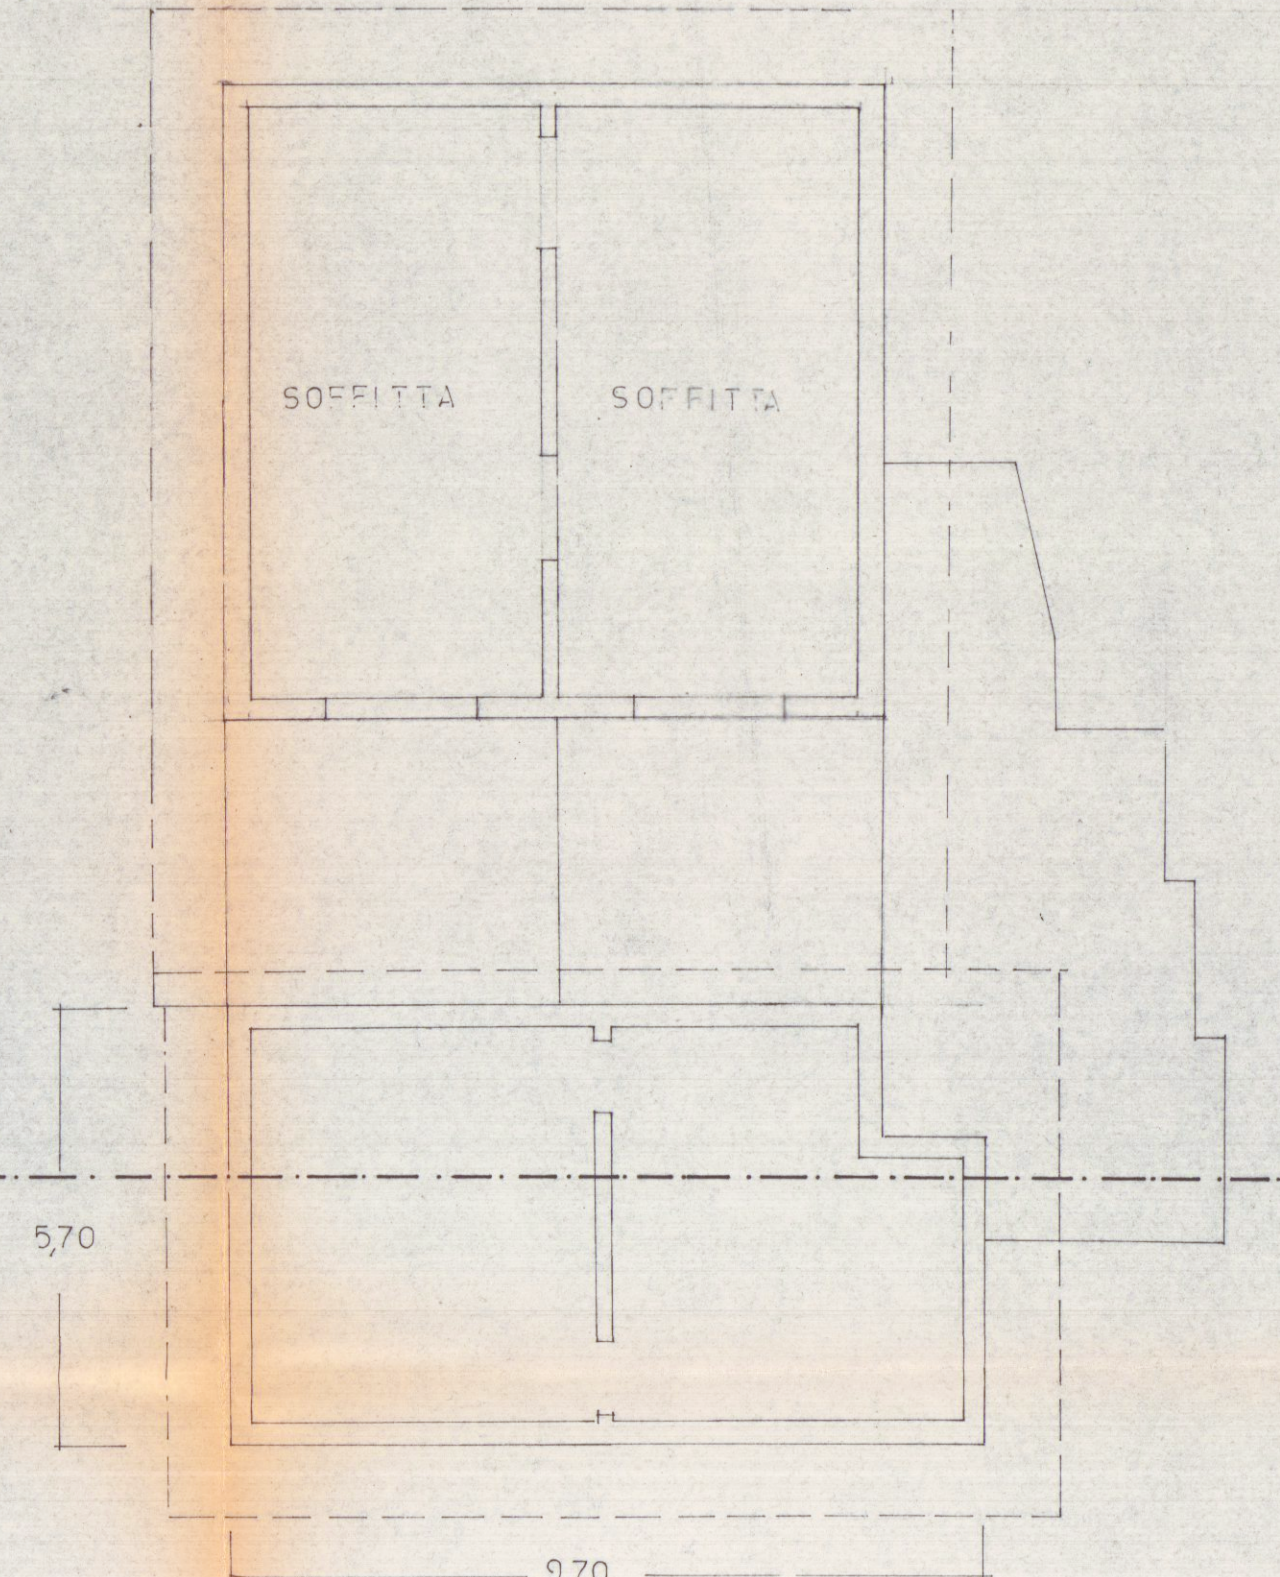

PIANTA SOTTOTETTO

INGRANDIMENTO CATASTALE 1:200

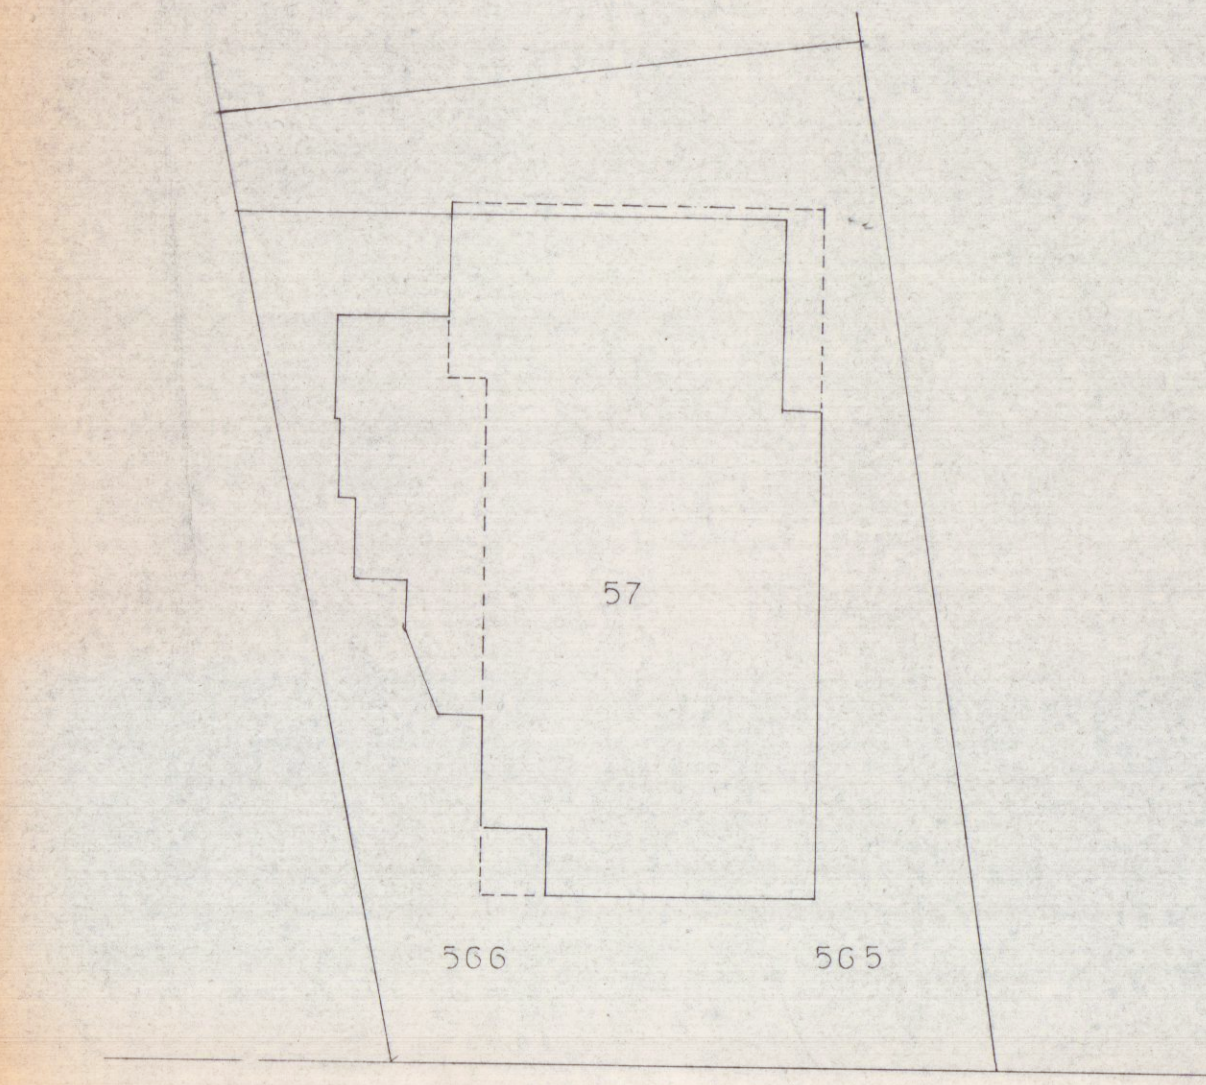

VIA F. MICHELI