



SCHEMA ALLINEAMENTI e DISTANZE SCALA 1:500


SEZIONE A-A'

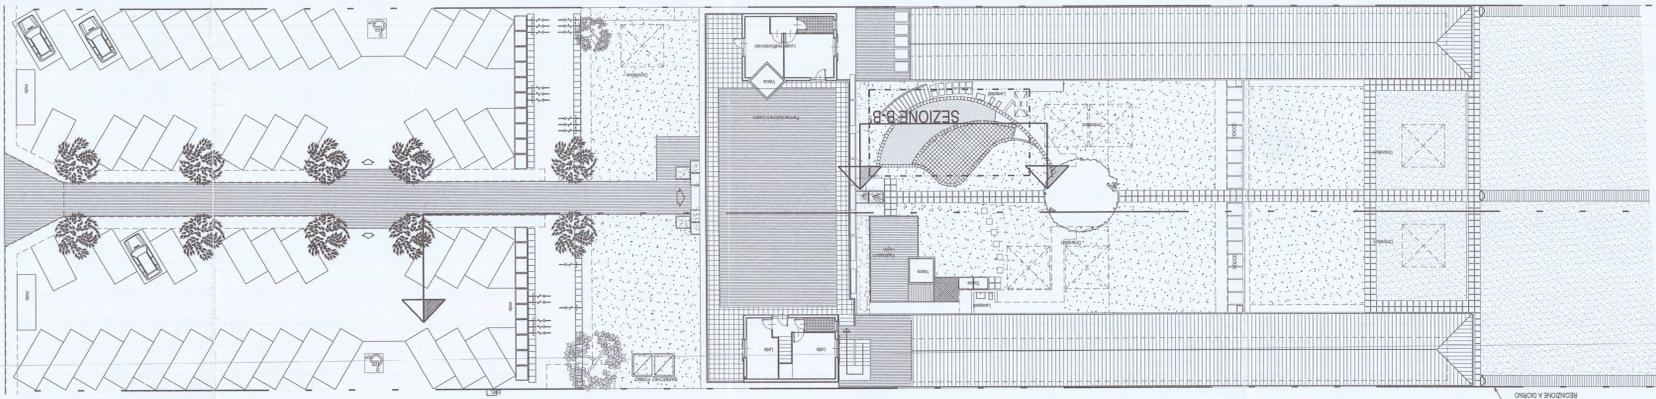


STALCIO PIANTE PIANO TERRA e PIANO PRIMO STATO DI PROGETTO SCALA 1:100

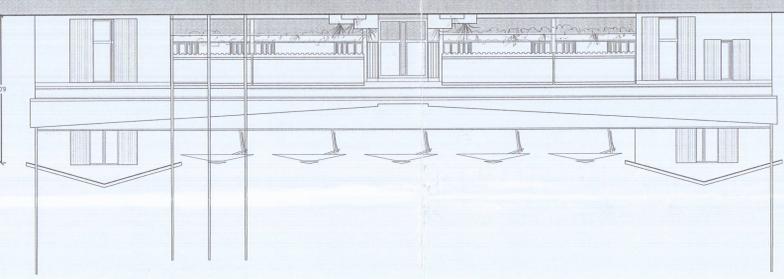


PROSPETTO NORD STATO DI PROGETTO SCALA 1:100

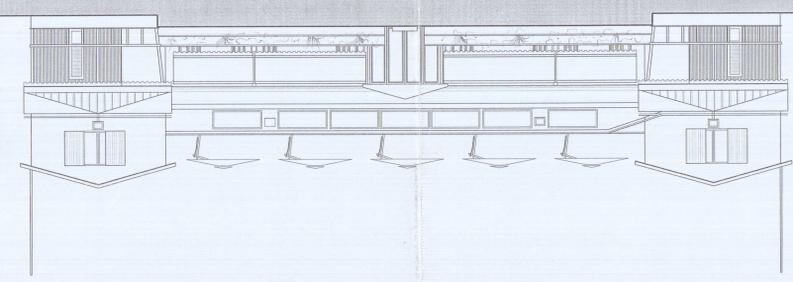

PROSPETTO SUD STATO DI PROGETTO SCALA 1:100

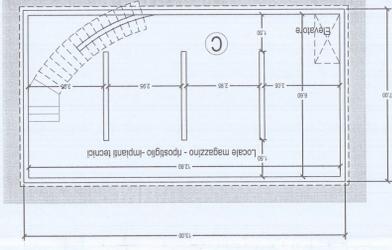

PIANTA INTERRATO e SEZIONE SCALA 1:100

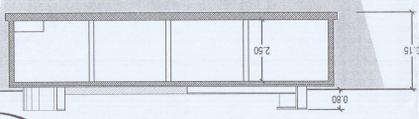


APPROVATO

PROGETTO:	1) - Ampliamento in sopraelevazione edifici di testata. 2) - Realizzazione locali complementari interali e nei volumi esistenti. 3) - Modifica copertura.
RICHIEDENTE:	Telara Sandro C.F. TLRSDR42M14G1438 residente in Via Amengio Vespucci N° 44 in quiete di titolare dello stabilimento balneare denominato "BAGNO SANDRO"
OGGETTO:	TAVOLA STATO DI PROGETTO
SCALA:	1:100 1:200 1:500 1:1000
PROGETTISTA:	Telara Sandro


2

N. TRACIA


PROSPETTO-SEZIONE A-A' STATO DI PROGETTO SCALA 1:200

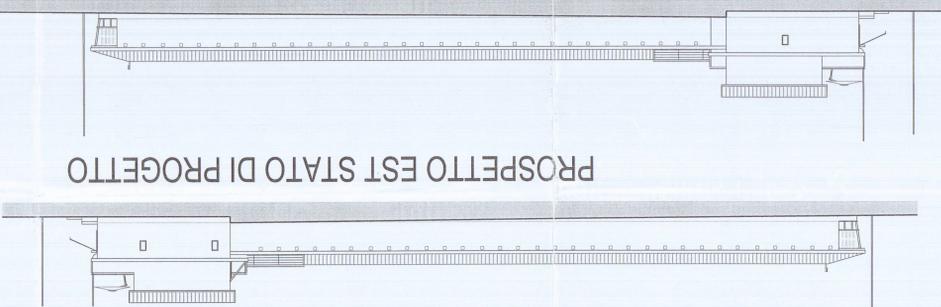

PROSPETTO EST STATO DI PROGETTO

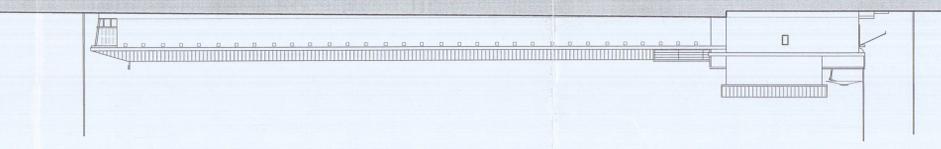


PROSPETTO OVEST STATO DI PROGETTO

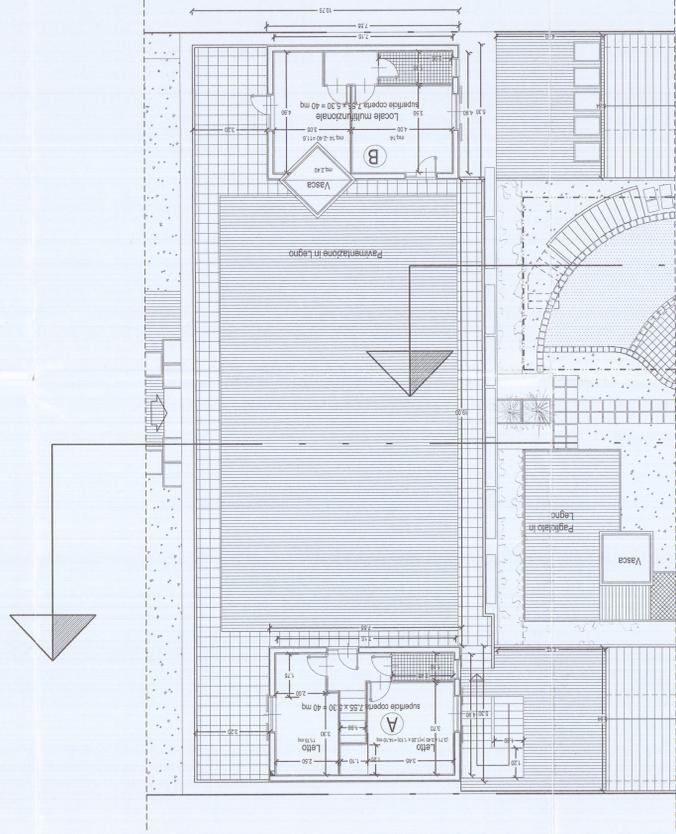


STALCIO PIANTE PRIMO STATO DI PROGETTO SCALA 1:200



STALCIO PROSPETTO OVEST STATO DI PROGETTO SCALA 1:100

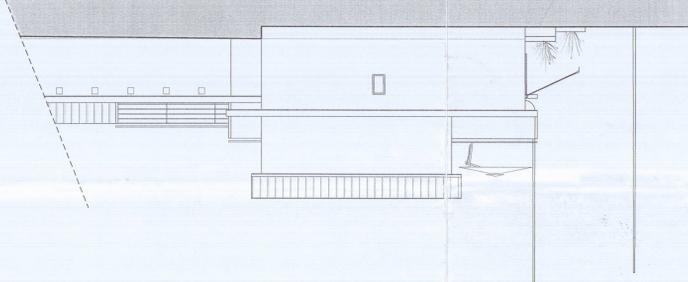

STALCIO PROSPETTO OVEST STATO DI PROGETTO SCALA 1:100

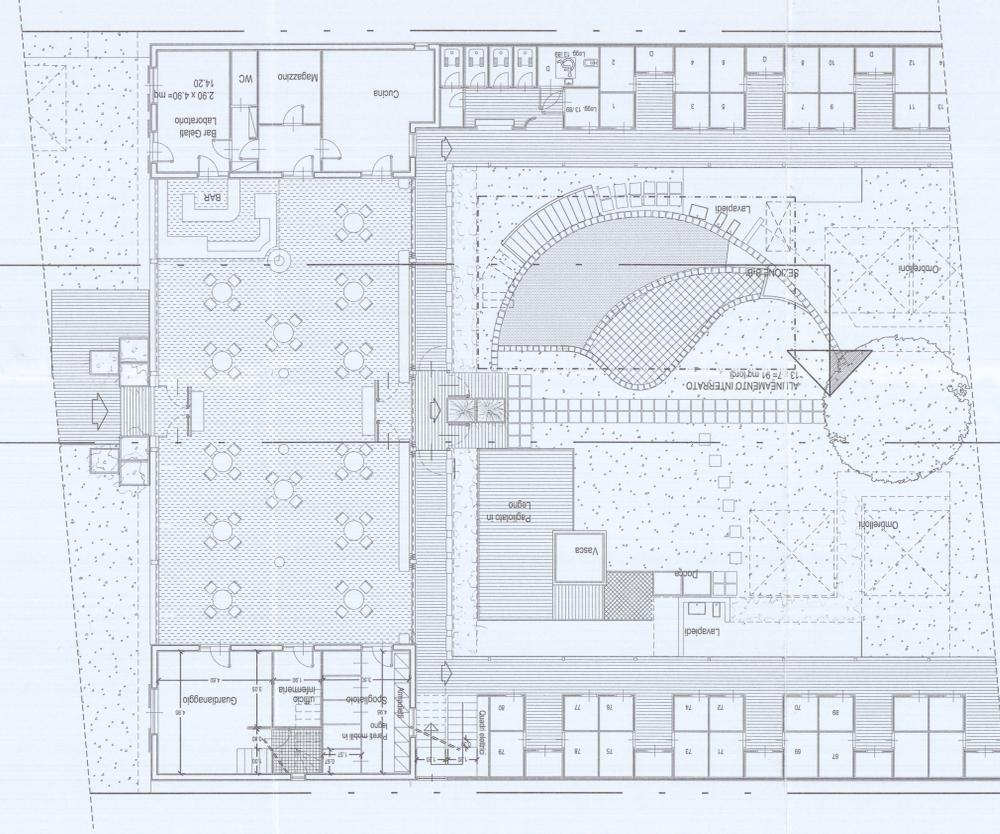

STALCIO PIANTE PRIMO STATO DI PROGETTO SCALA 1:200

ALLINEAMENTO PROTEZIONE STRADALE (M. 5.50)

ALLINEAMENTO PROTEZIONE STRADALE (M. 5.50)