



VARIANTE AL
PROGETTO DI AMPLIAMENTO E SOPRAELEVAZIONE
IN MARINA DI CARRARA - VIA N. SAURO 2 bis.
PROPR. CARLOTTO ANGELO - BRUNO COSTANTE
F.lli Orazio -


CAV. ANGELO CARLOTTO & F.lli
ING. GIULIO VAGHETTI
ING. ARMANDO
IL PROPRIETARIO

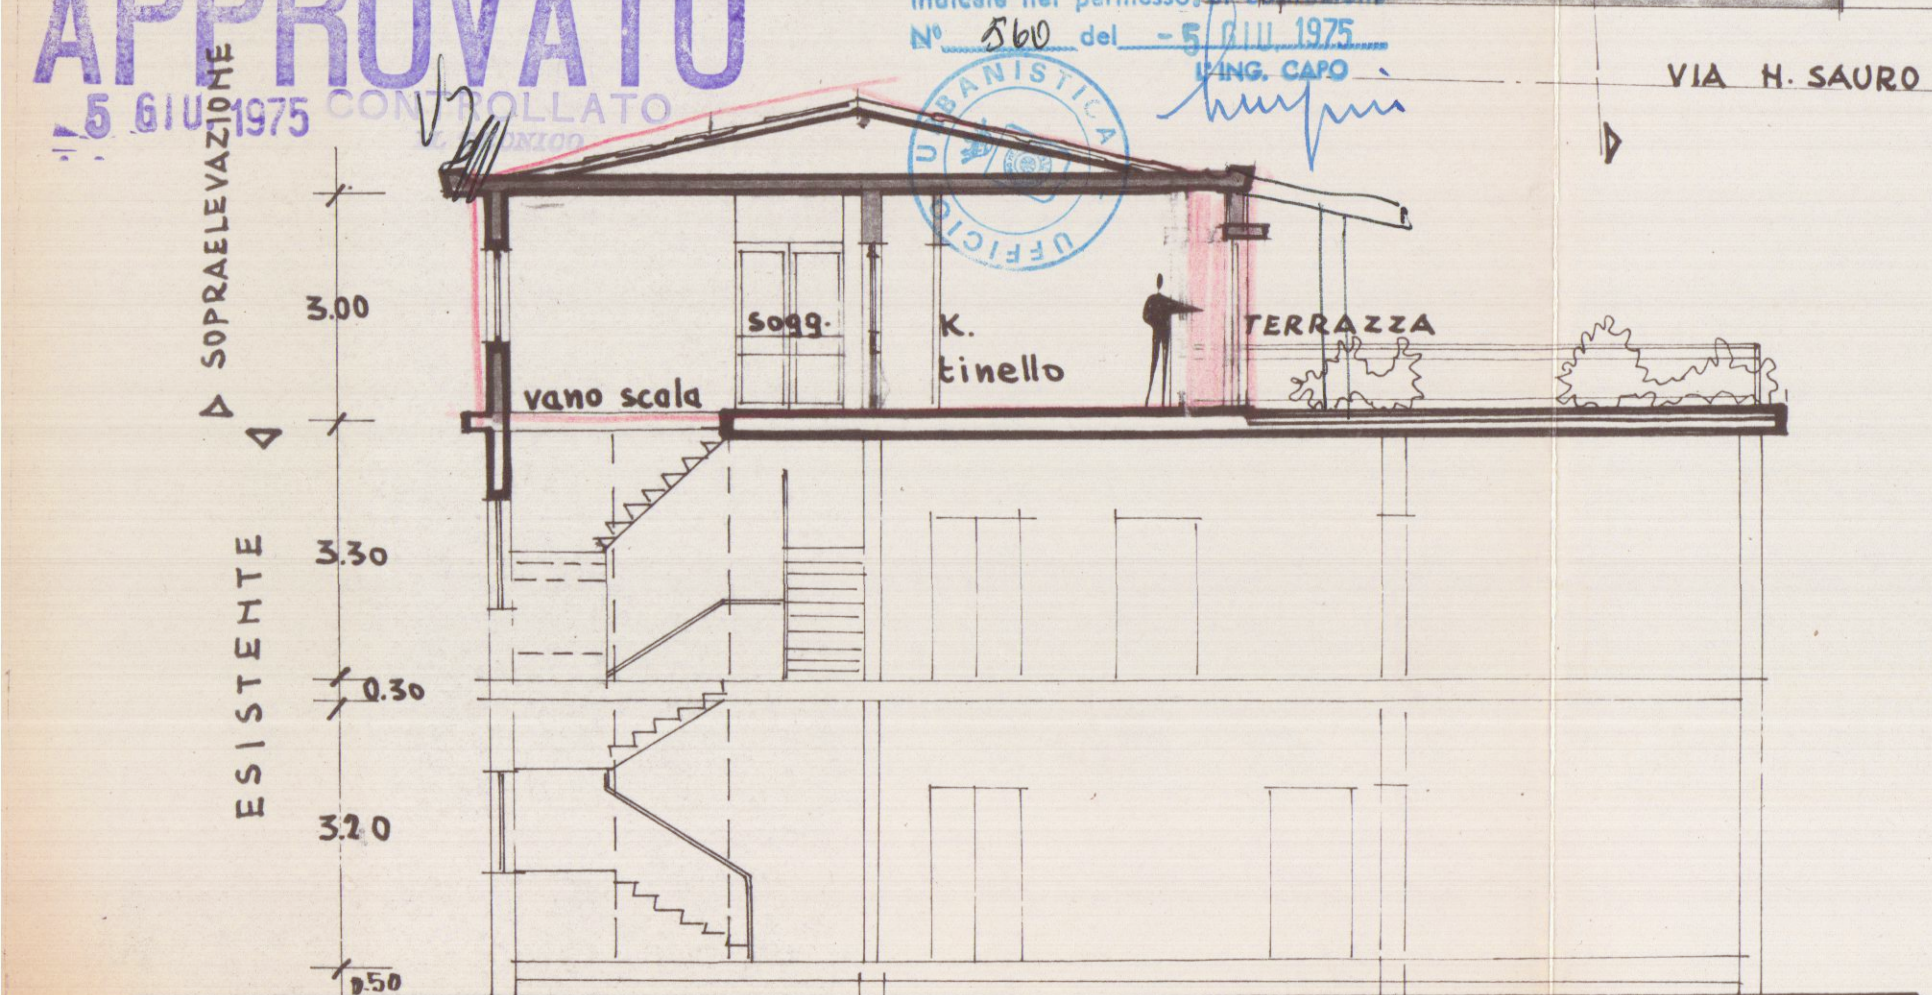


TAV. N° 1
VIA EX SEDE FERROVIA MARH.
PLANIMETRIA 1:500

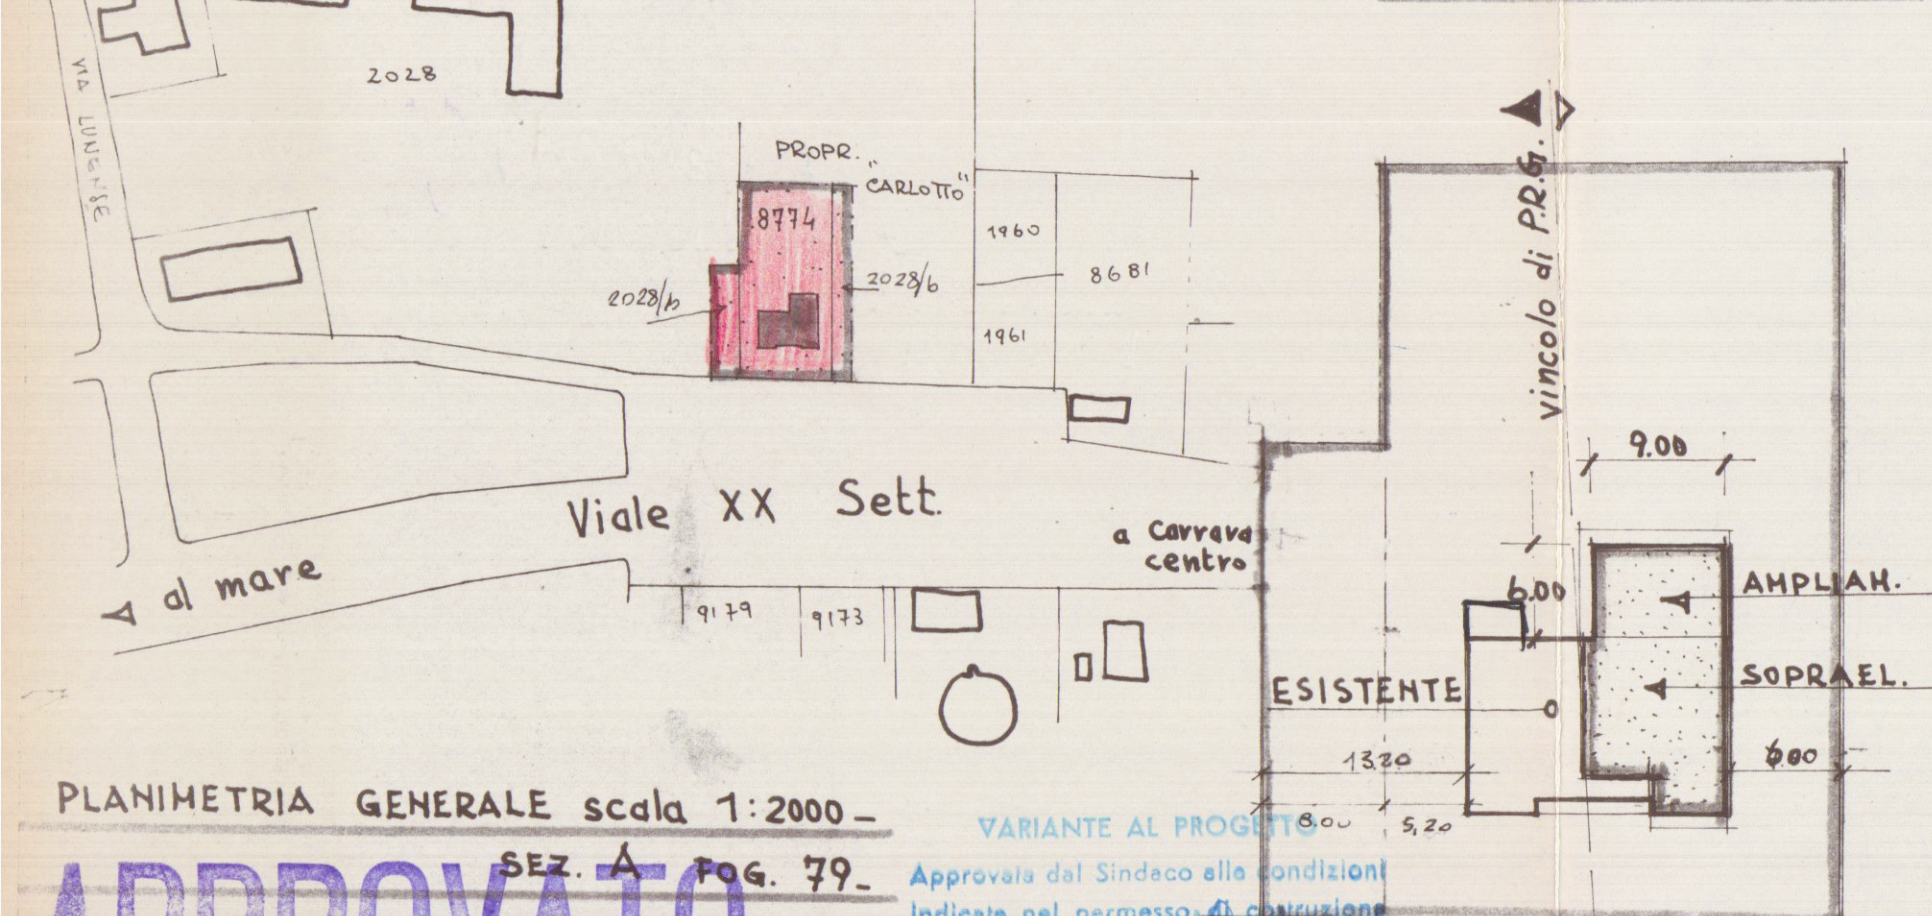


SEZIONE "A-B" 1:100

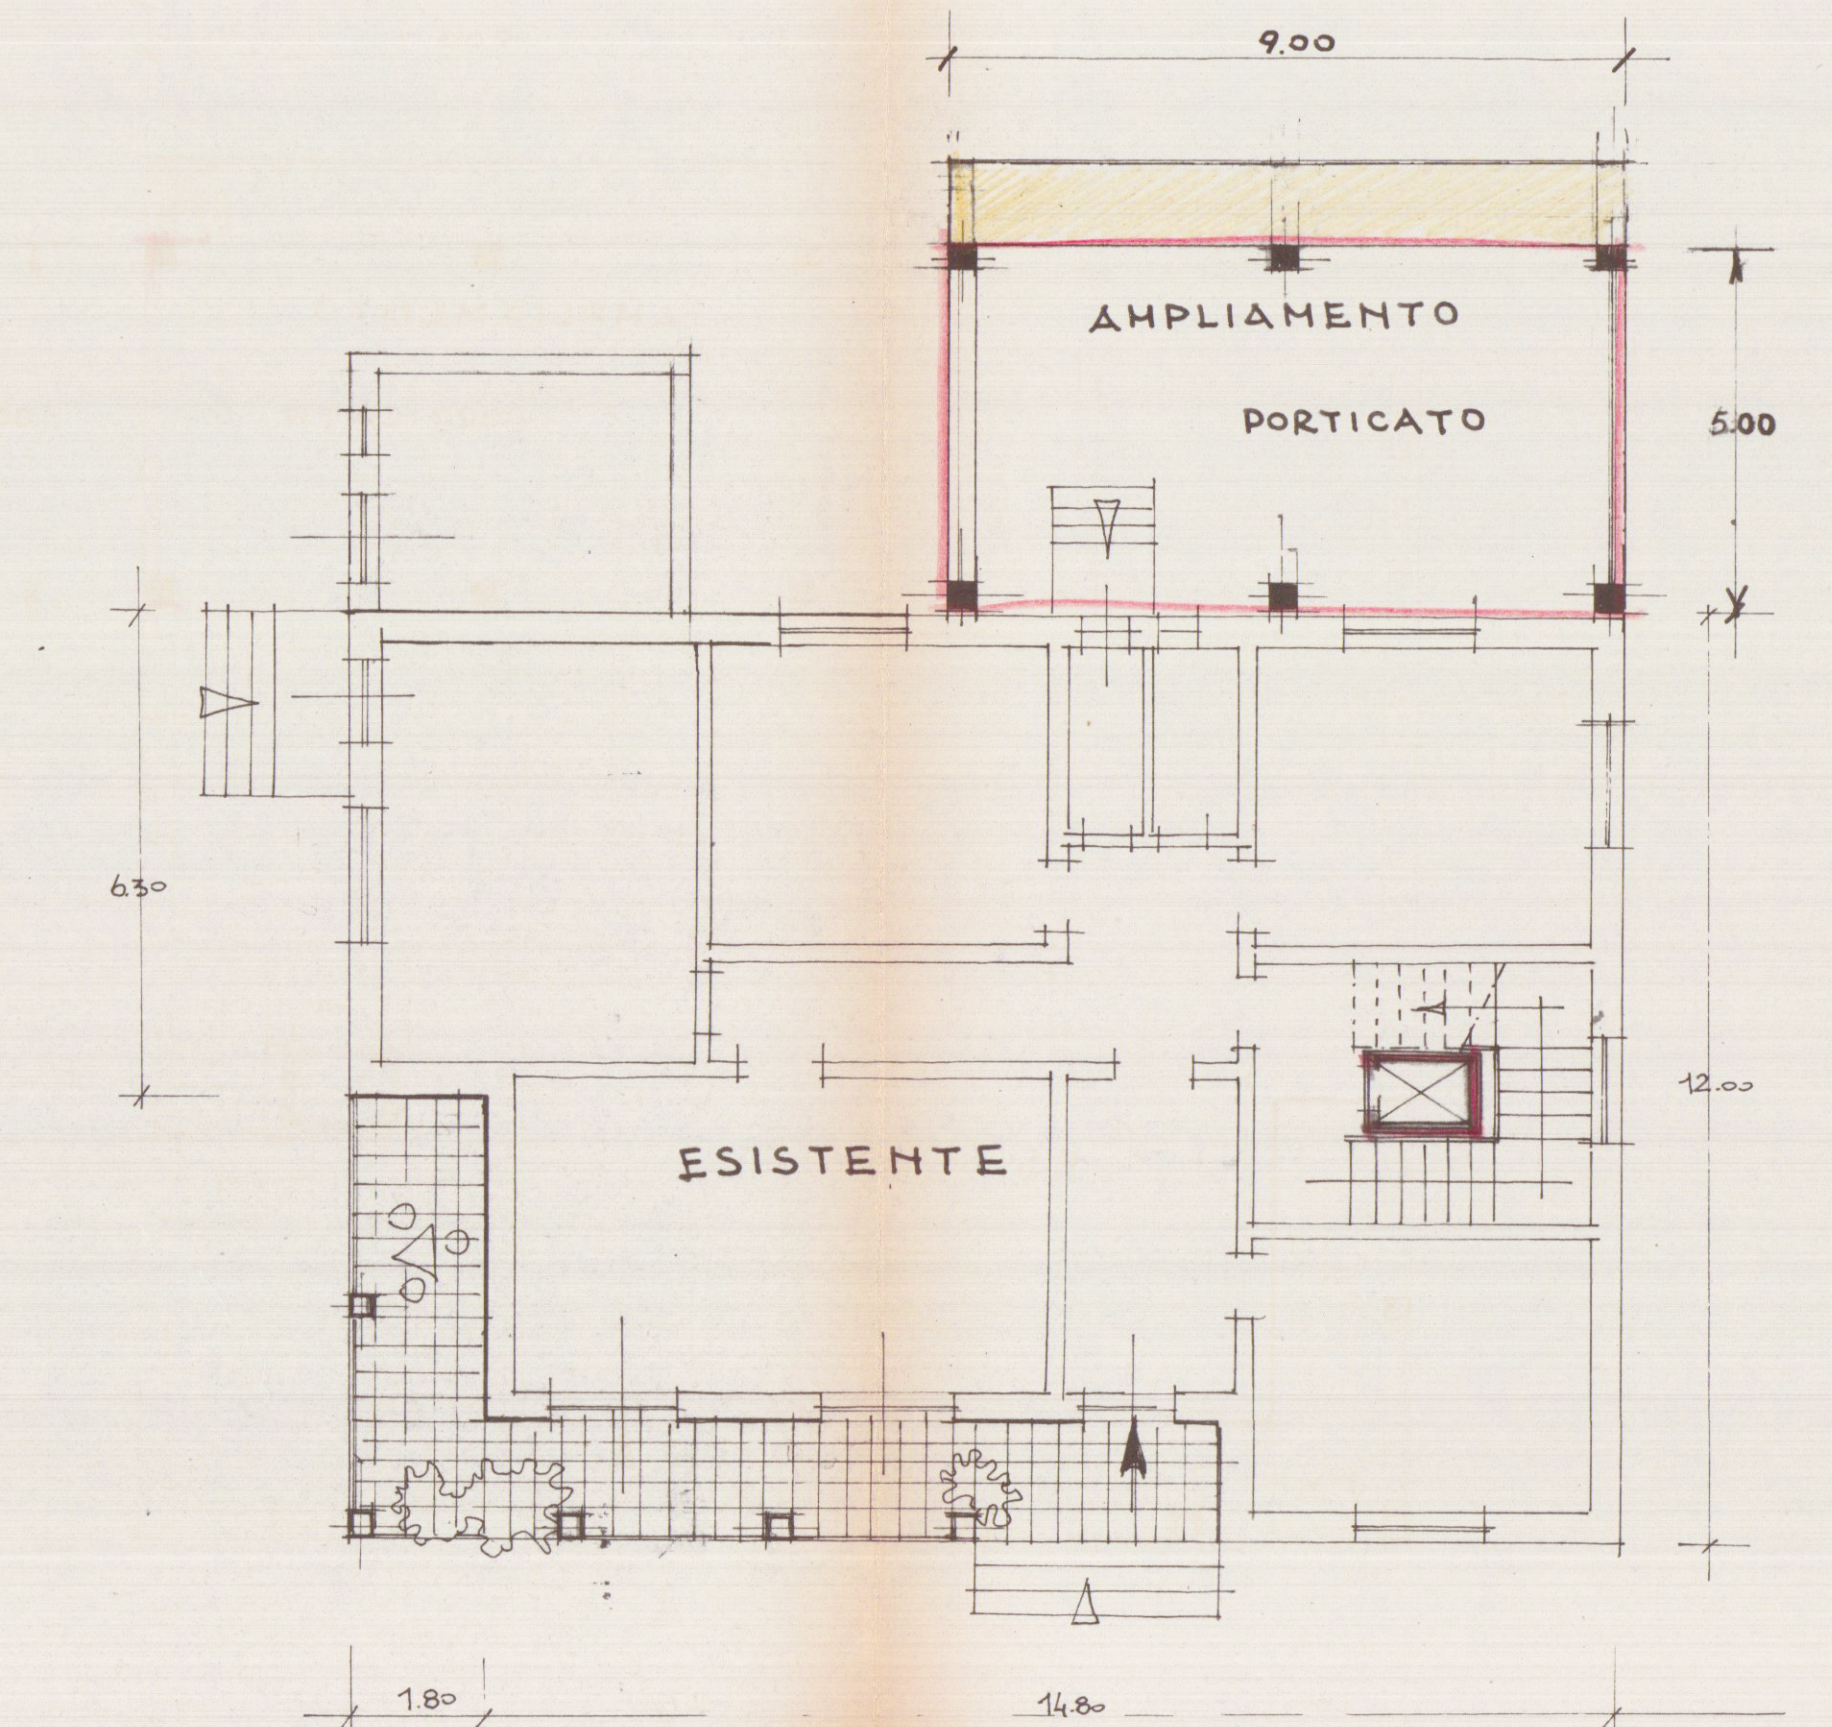


PIANTA PIANO TERRENO 1:100

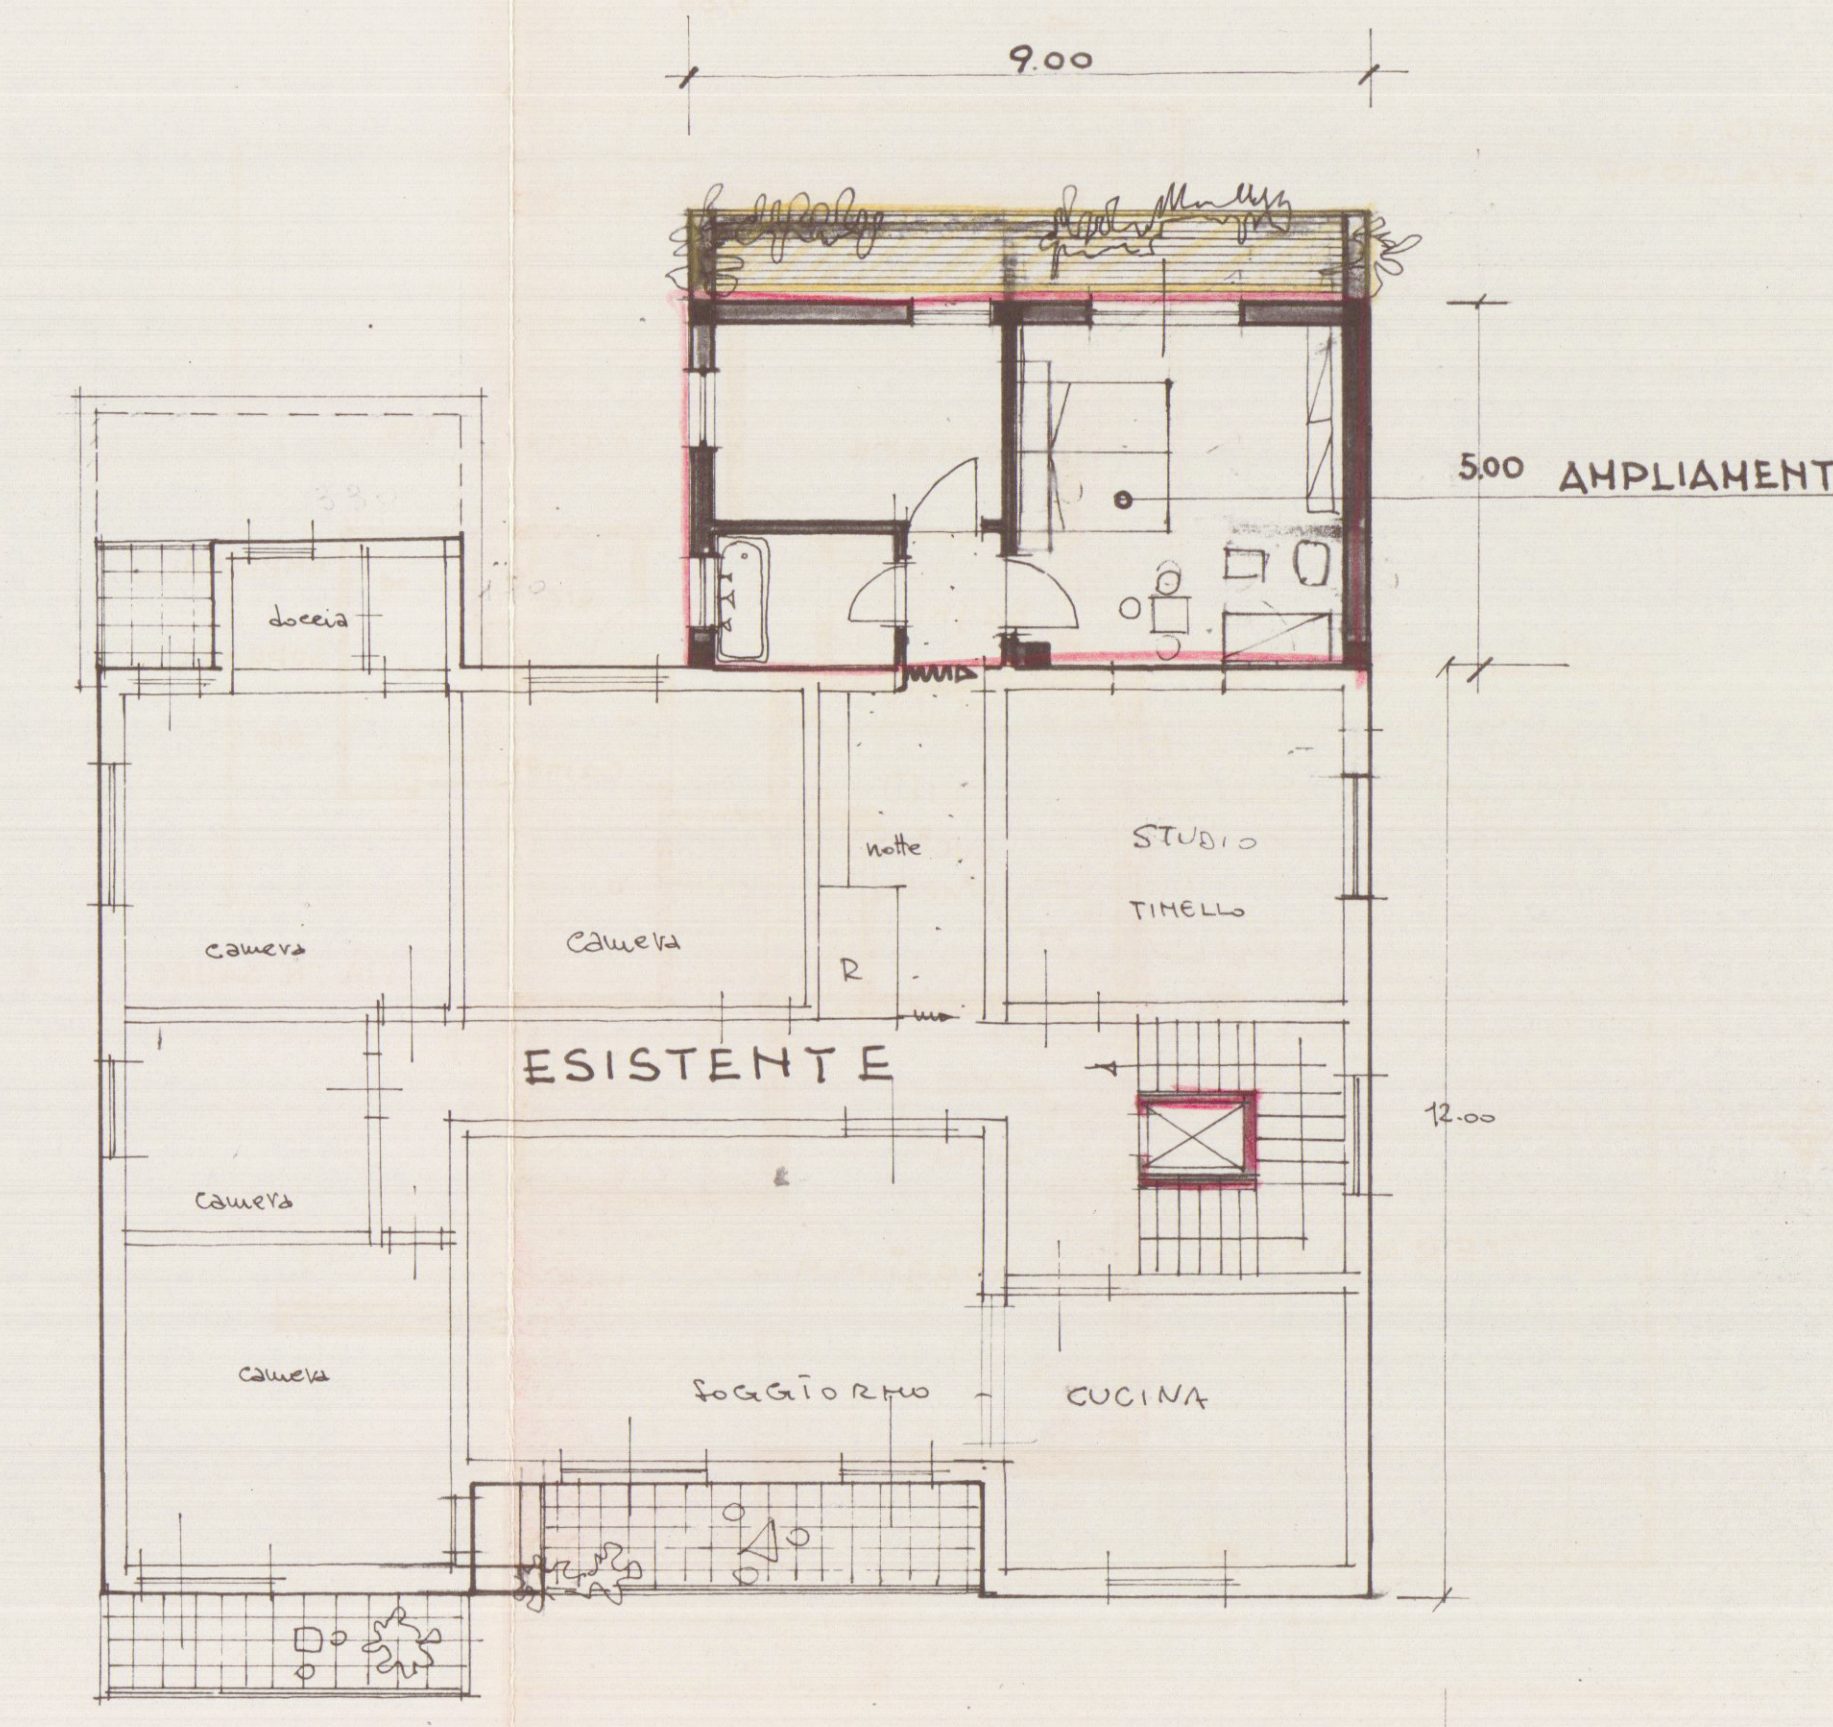

PIANTA PRIMO PIANO 1:100

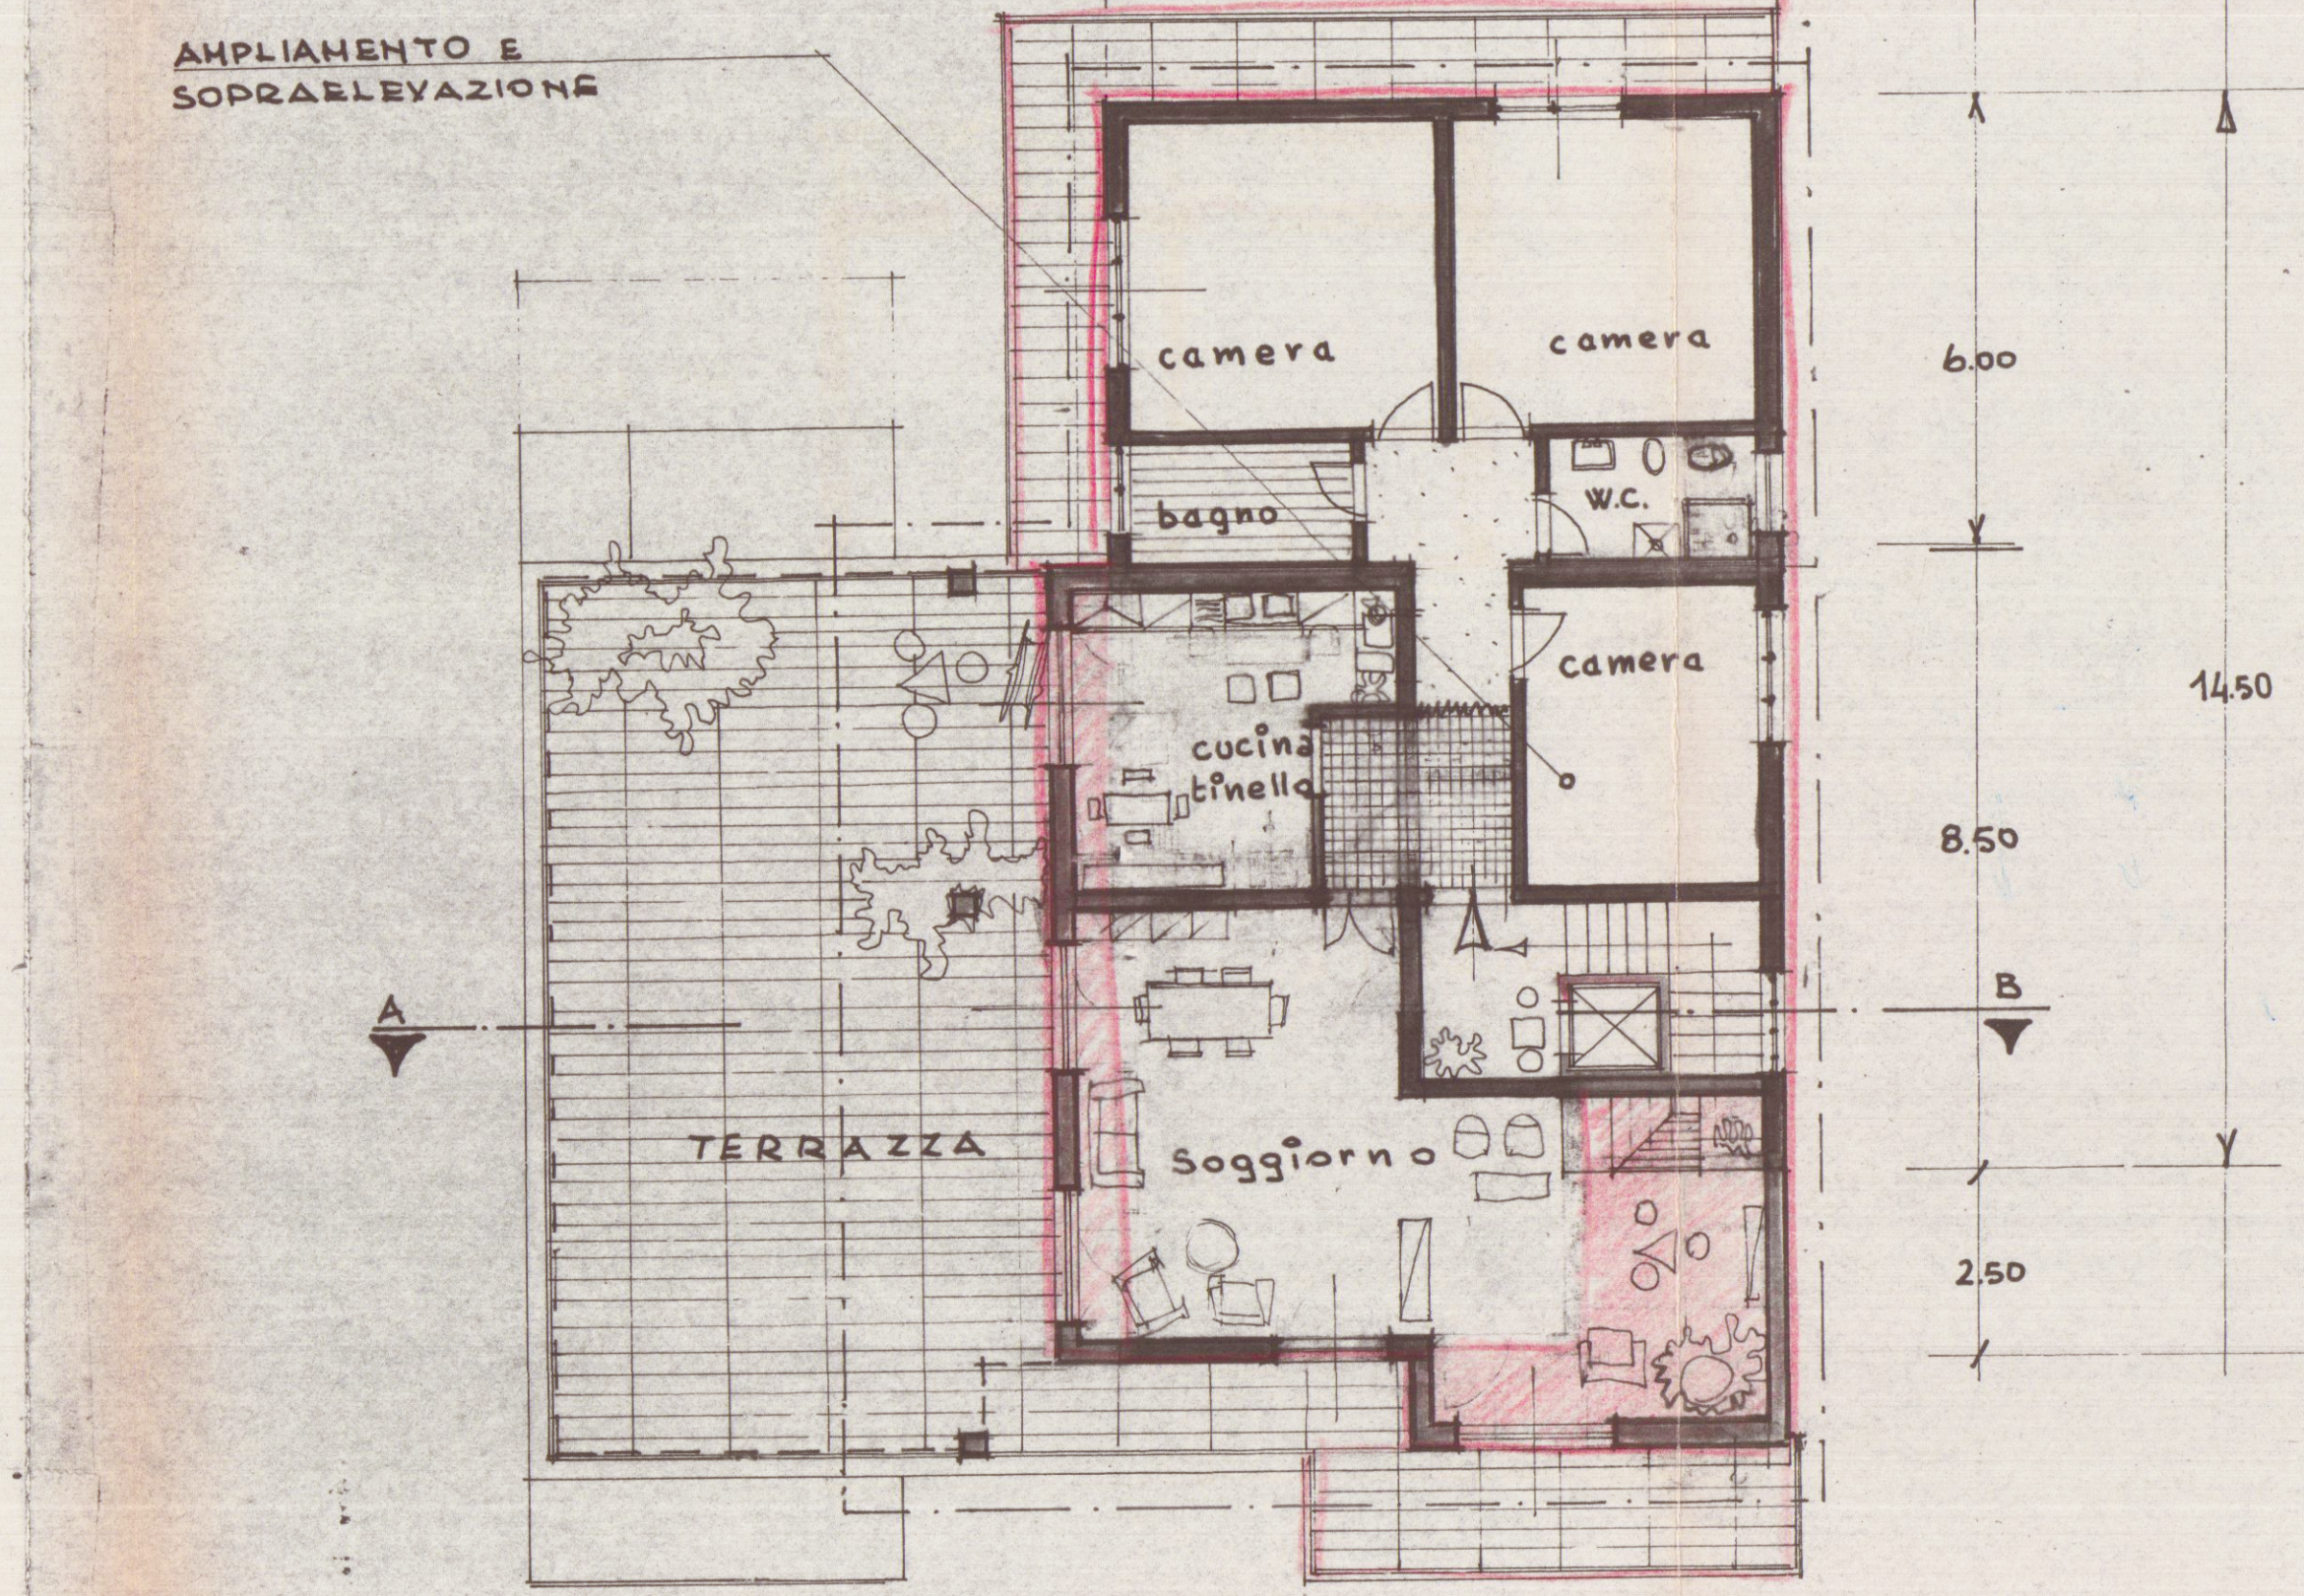

PIANTA SOPRAELEVAZIONE 1:100

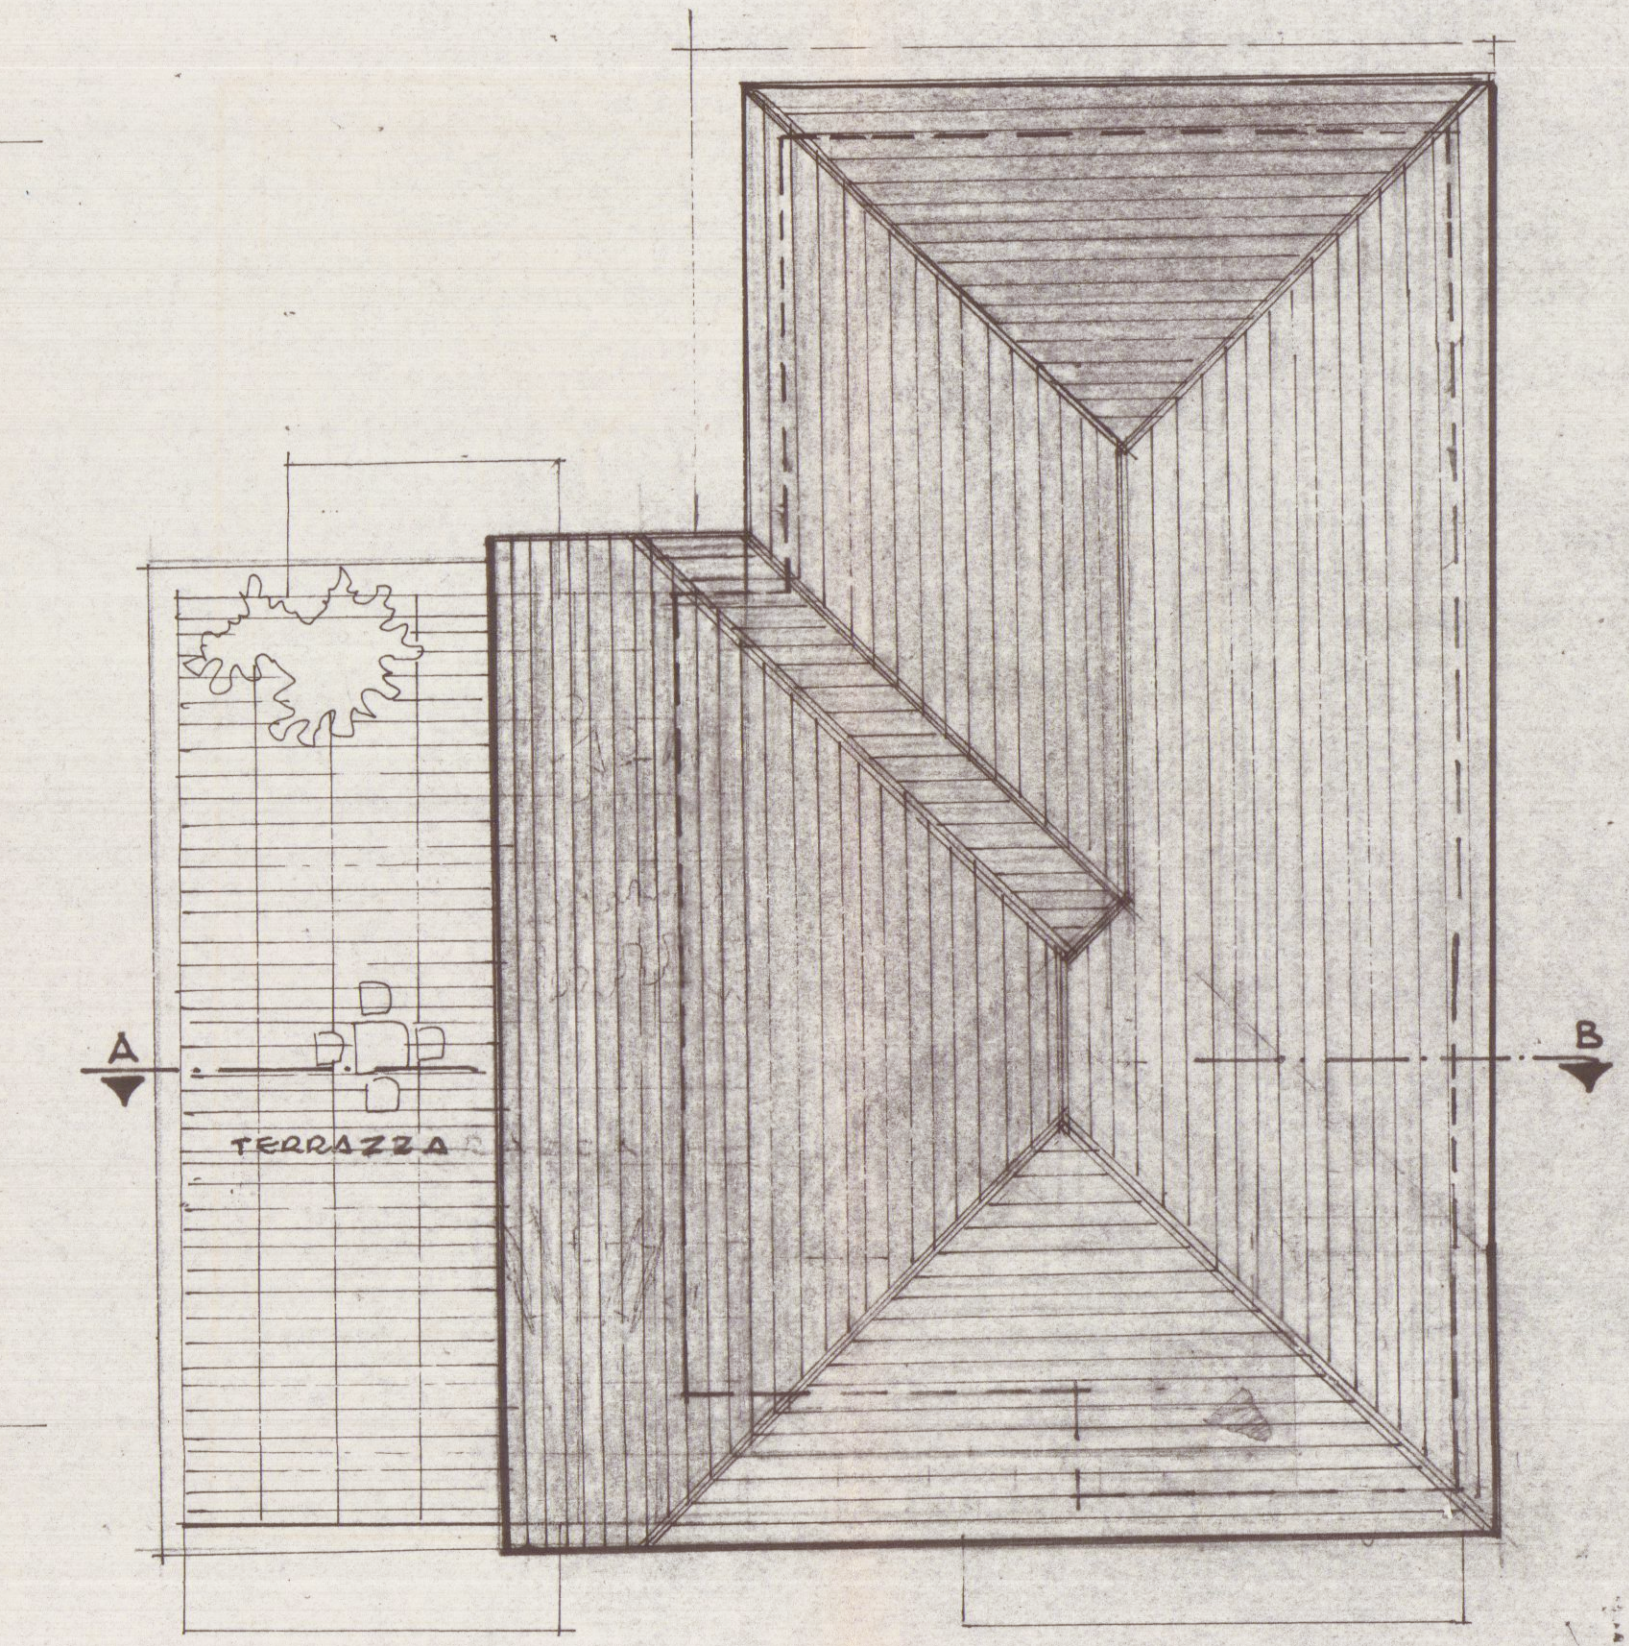

PIANTA COPERTURE 1:100