


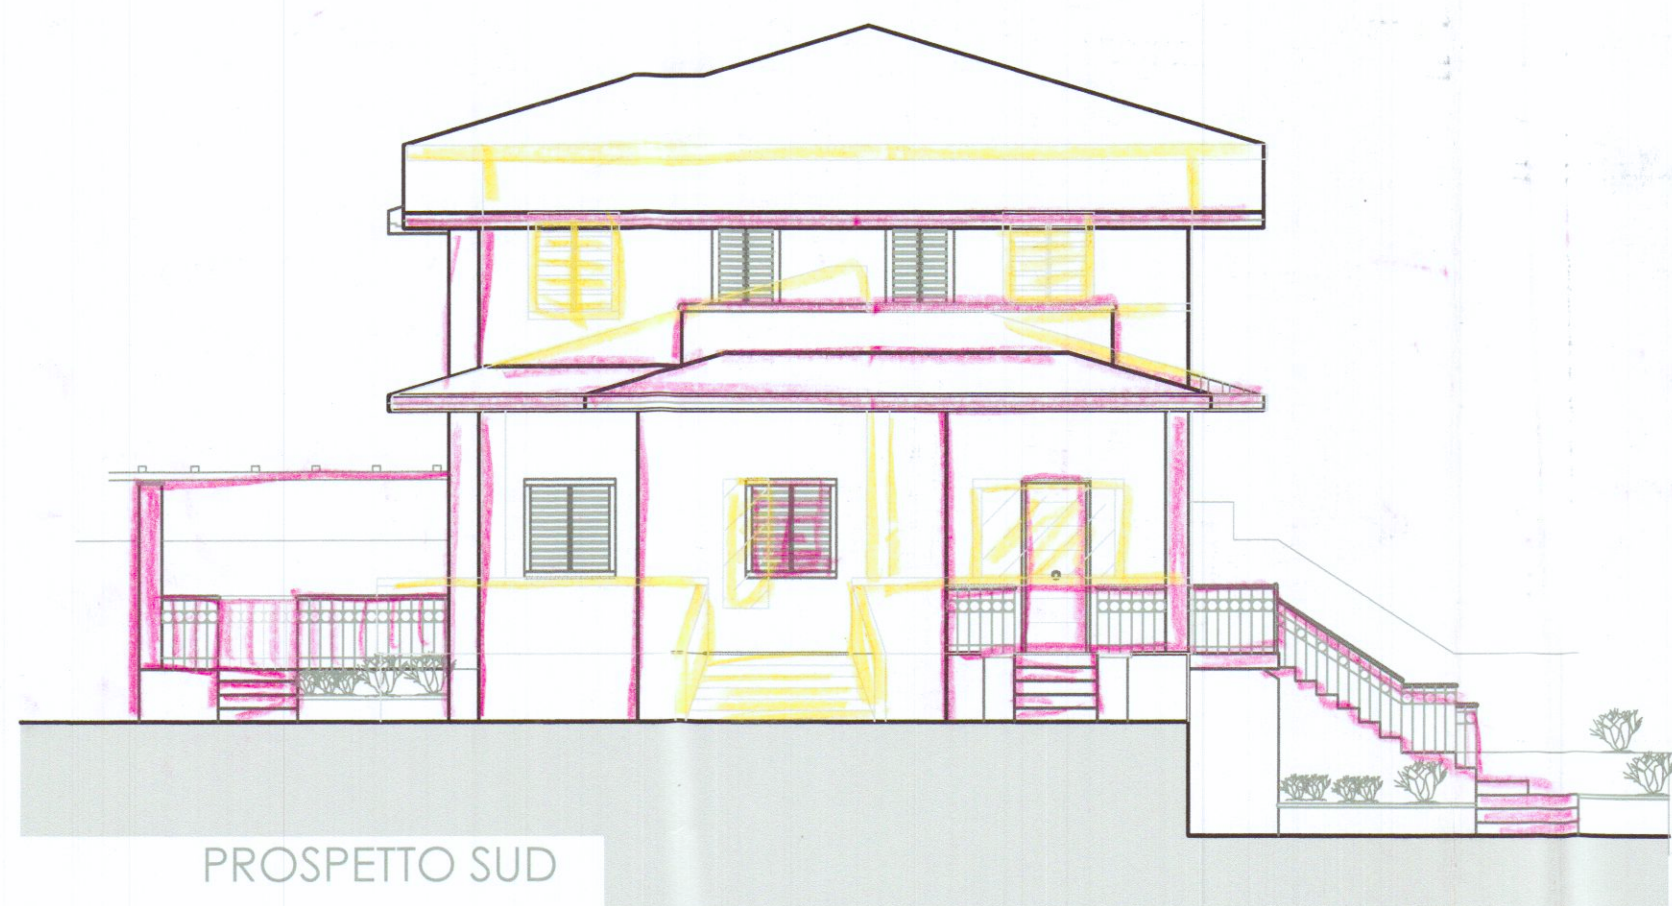

PROSPETTO SUD




PROSPETTO EST



PROSPETTO OVEST



SEZIONE A - A

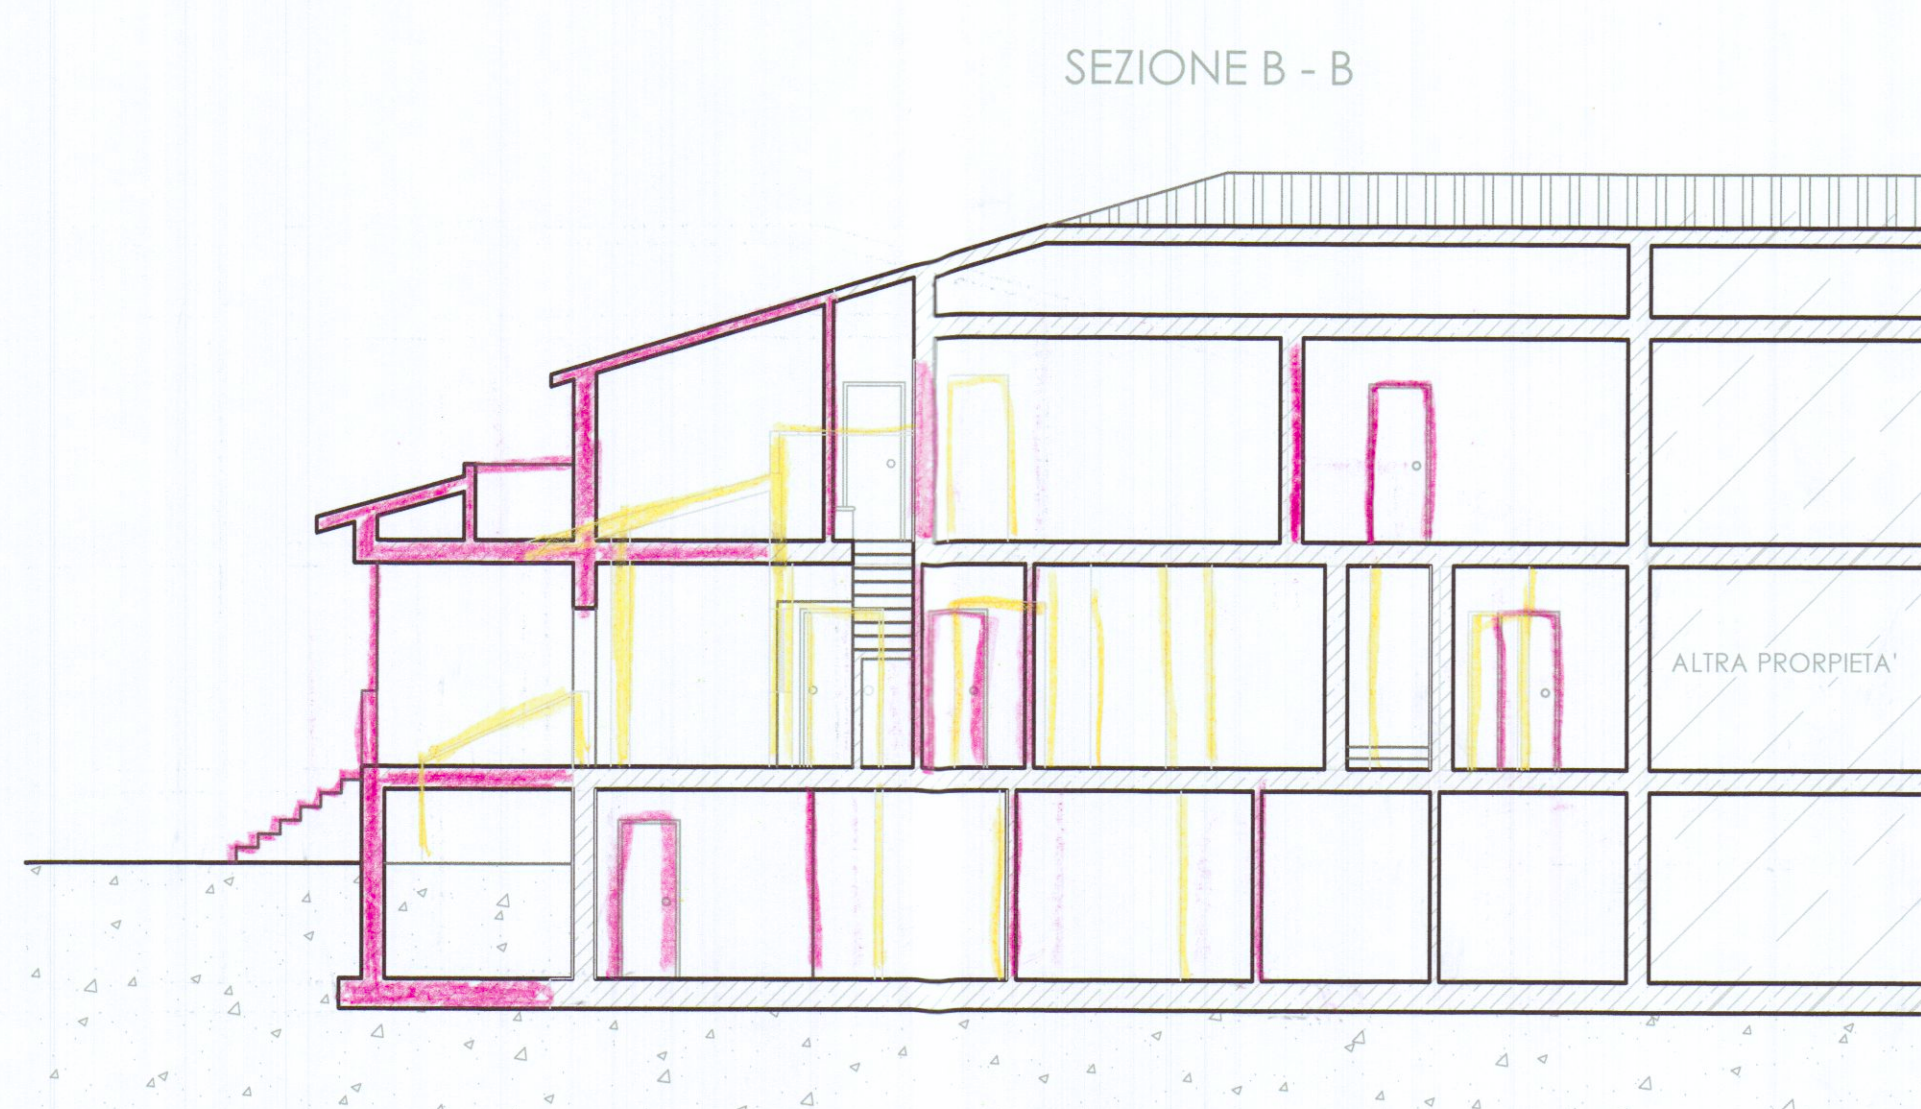

SEZIONE B - B

APPROVATO

COMUNE DI CARRARA
SOLUZIONE URBANISTICA
Approvato dal Direttore alle condizioni
Indirizzo di progetto di costruzione
n° del 11/7/07
elaborato grafico Tav. 11/7/07
dal Nucleo Valutazione di Impatto
Il Responsabile del procedimento
(Piazza San Nobile)



COMUNE di CARRARA
Provincia di Massa Carrara

Via PASCOLI LOC. MARASIO
foglio di mappa n. 71,
particella 869, sub 5

Opere di diversa distribuzione interna e
ampliamento mediante nuova
edificazione di corpo contiguo, per la
creazione di tre unità immobiliari

PROPRIETA'

PROGETTISTA:
Geom. Maurizio Giunti

STATO DI RAFFRONTO

SCALA 1/100

TAV. 6

PROSPETTI E SEZIONI