

progetto di variante relativa al fabbr. H. eseguito
per incarico del Prof. Lorenzo Schiaffino - località
Fossa Maestra - approvato in data 18.11.1968.


Dott. EMILIO NELLI
ARCHITETTO

H


rap. 1:100

APPROVATO
16 MAR. 1971
CONTROLLATO


Approvato dal Sindaco alle condizioni
Indicate nel permesso di costruzione
N° 777 del 16-3-1971
L'ING. CAPO

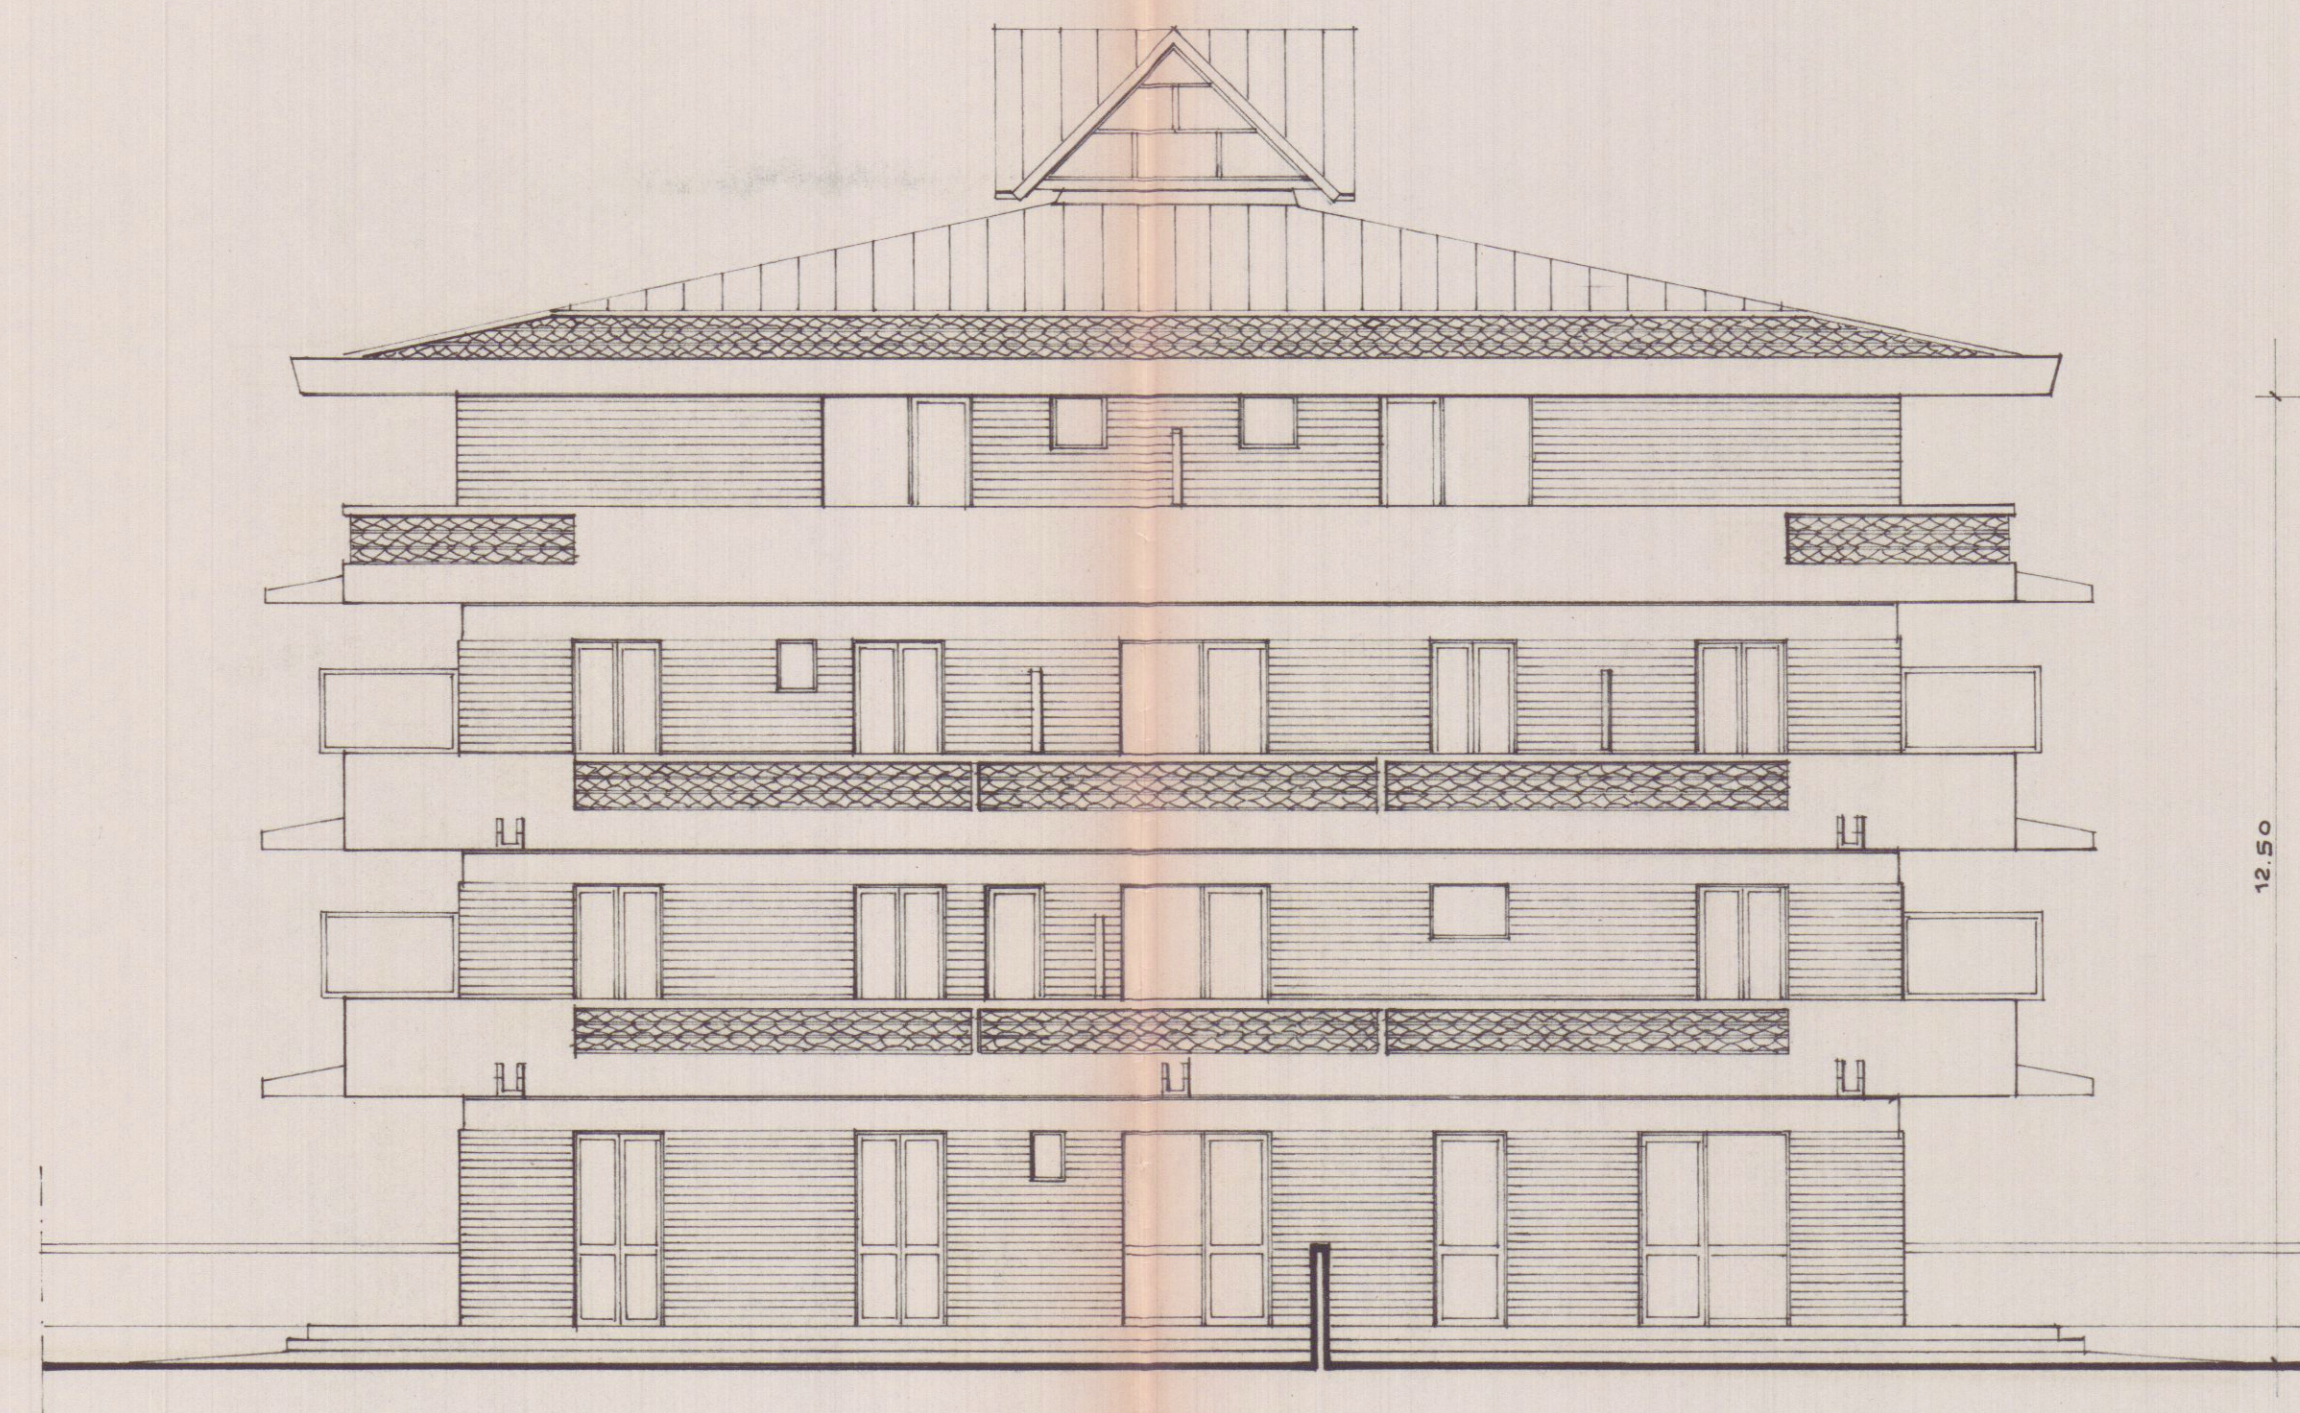


prospetto sud

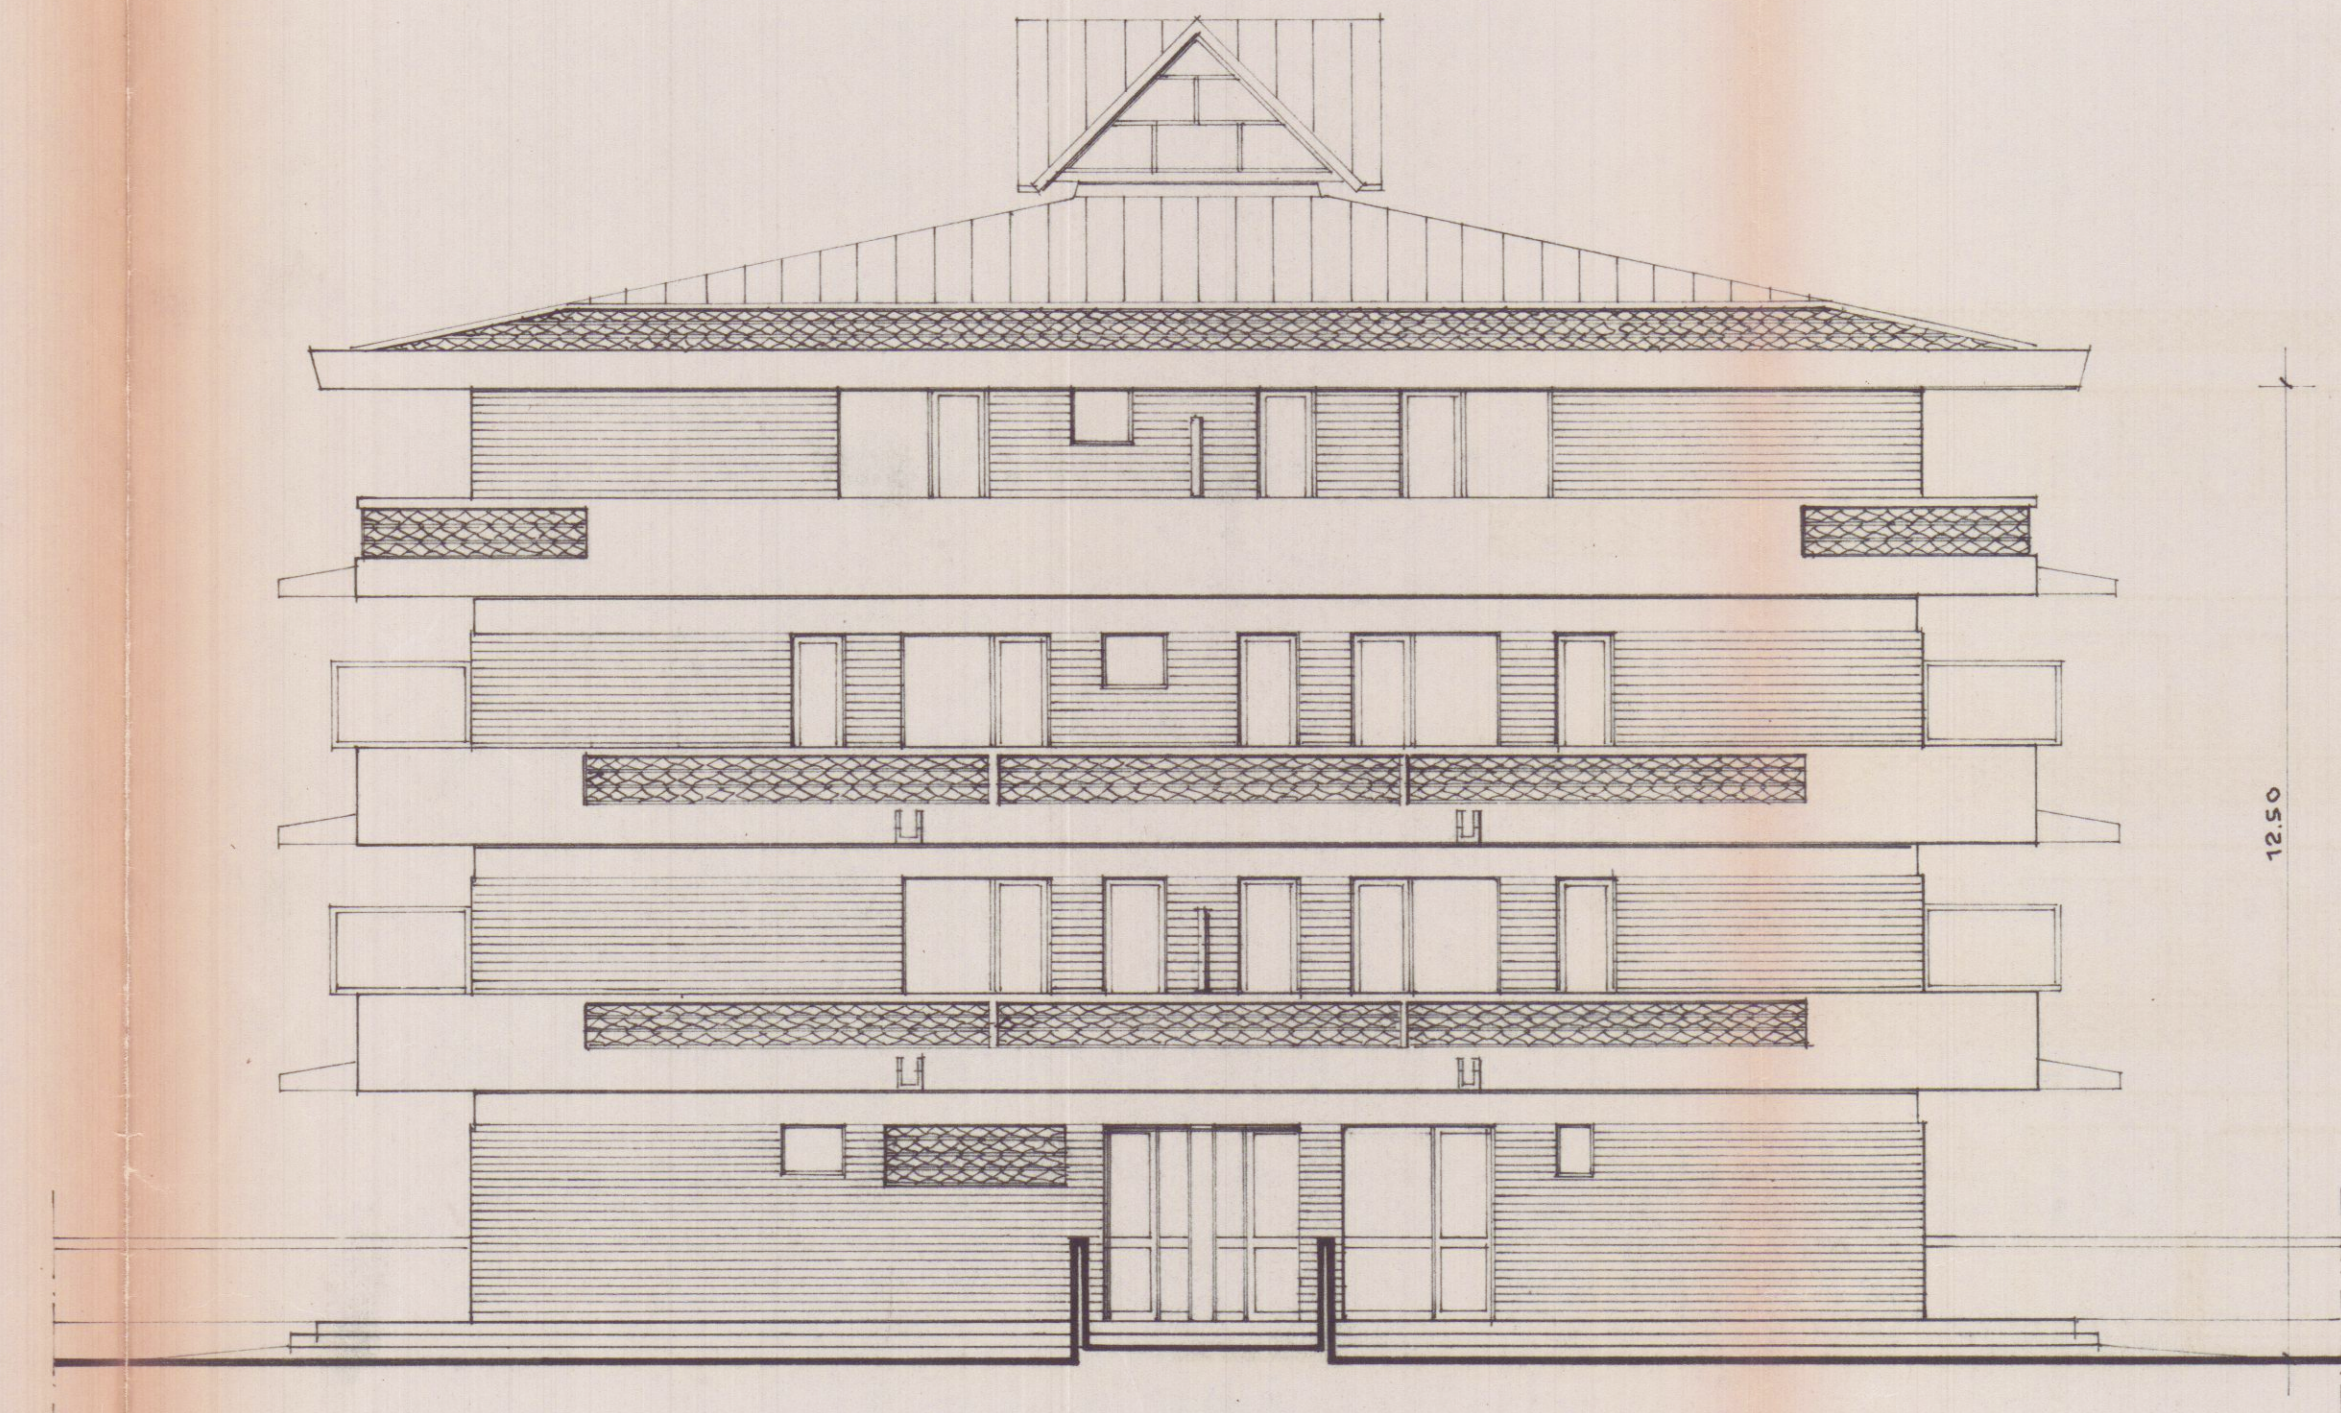


prospetto nord

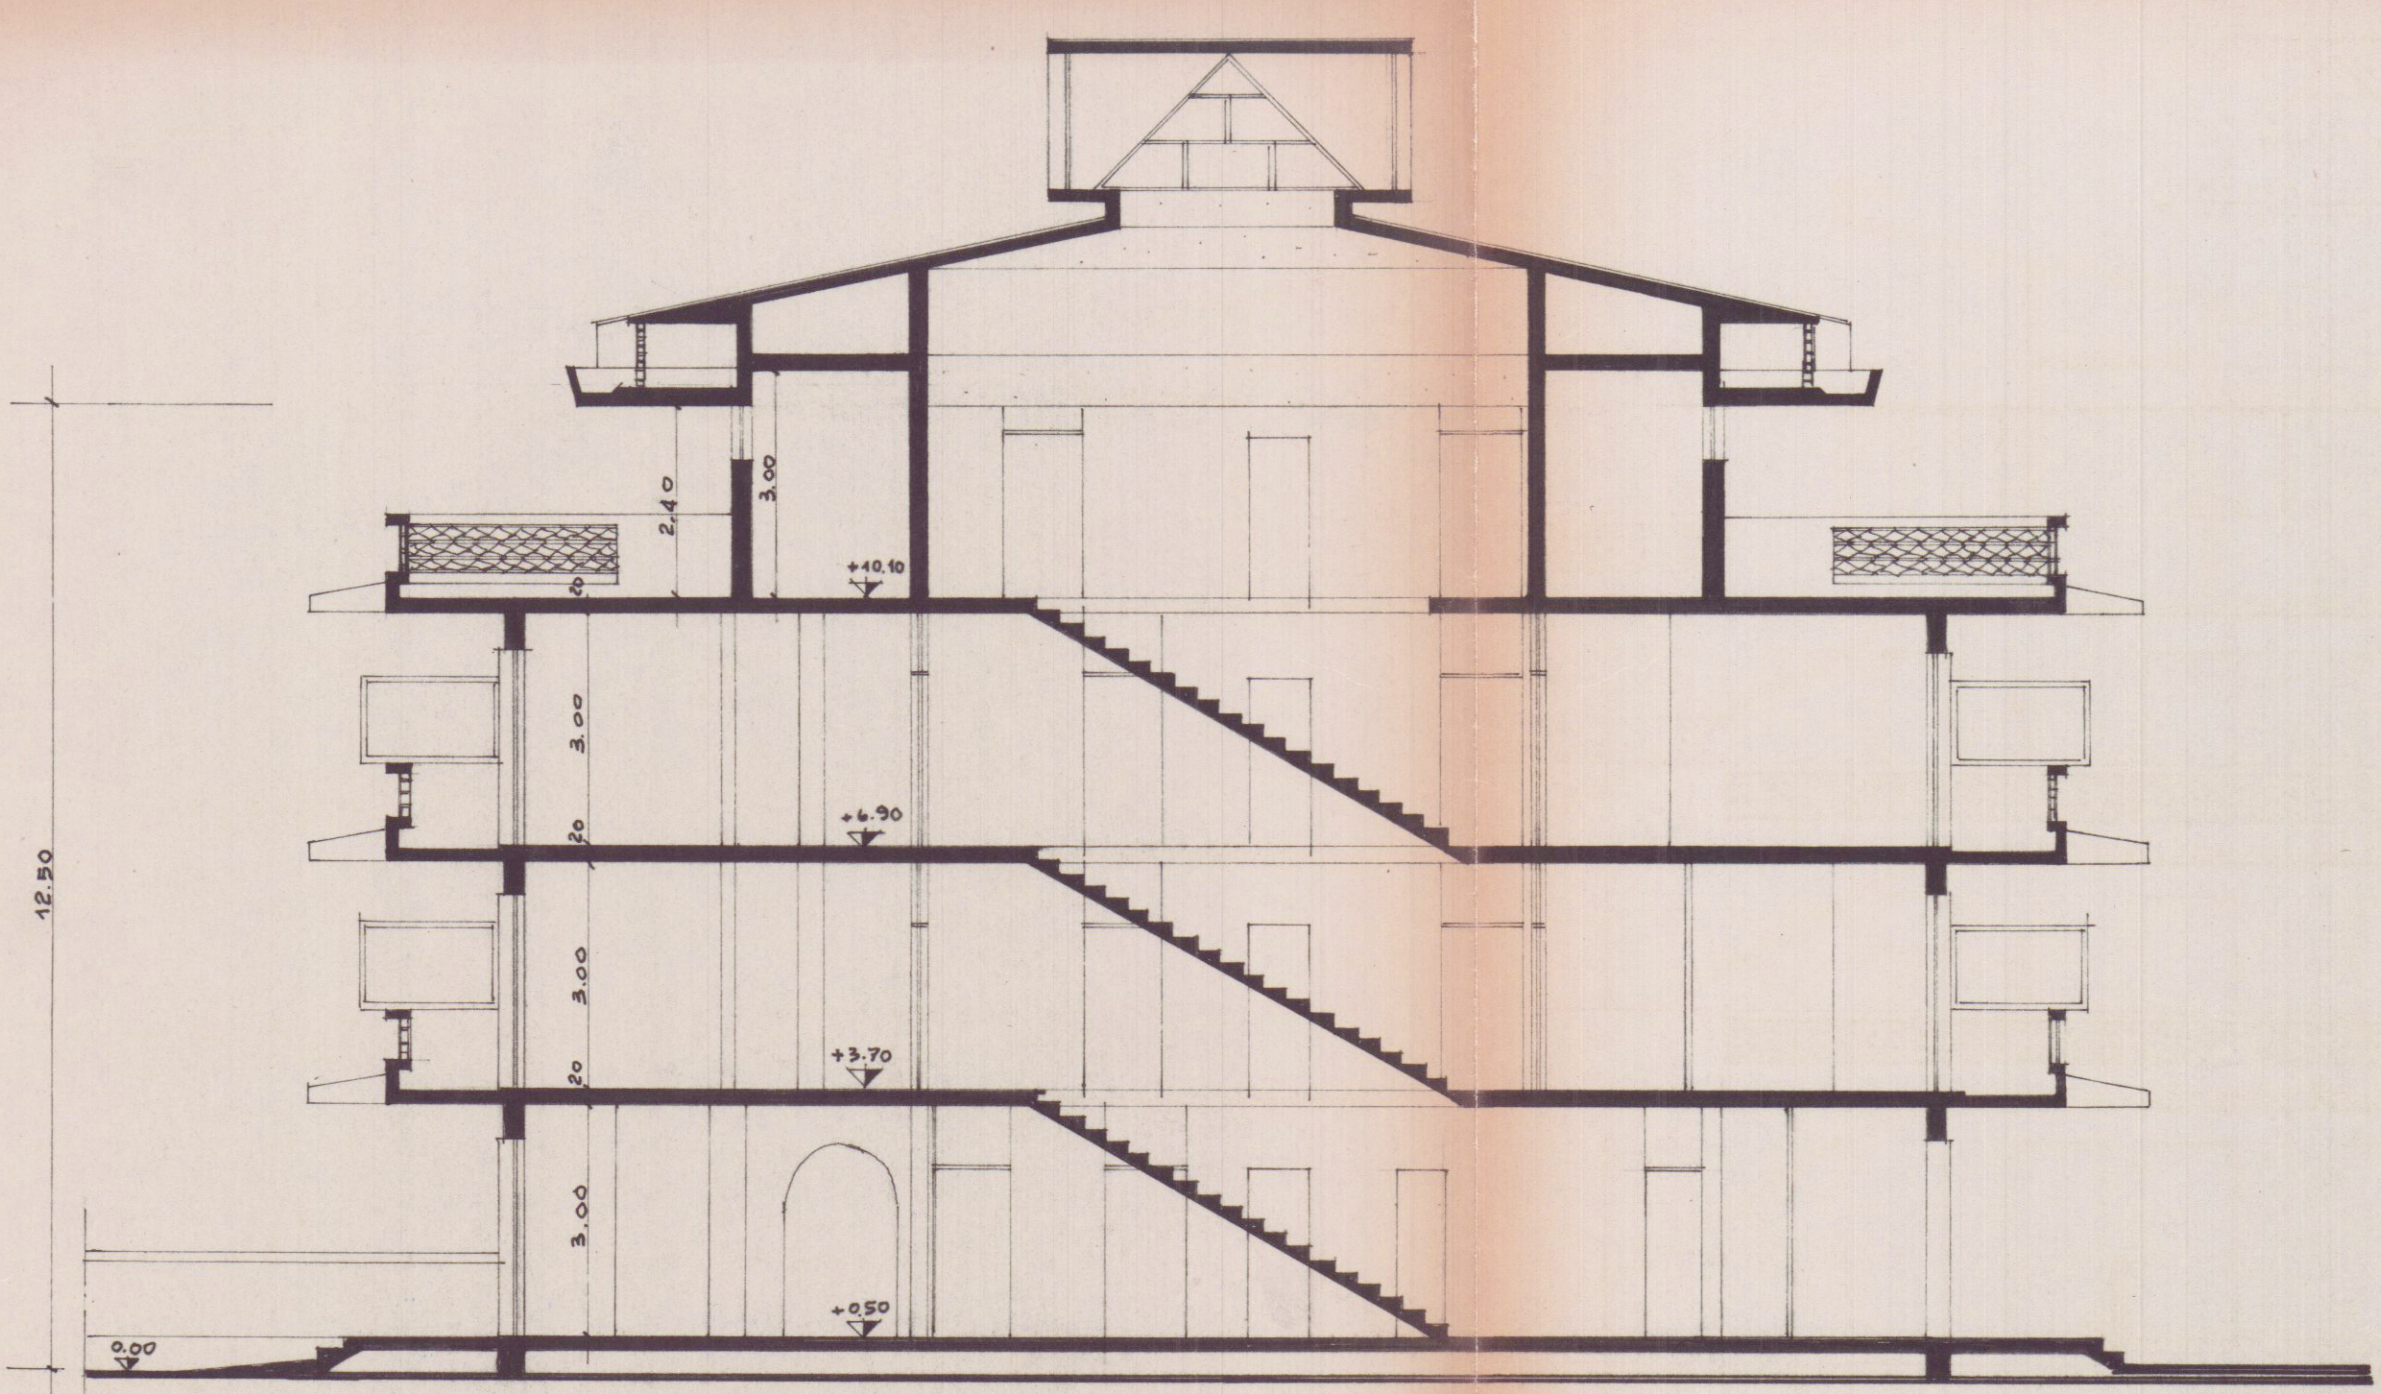

sezione a-a'

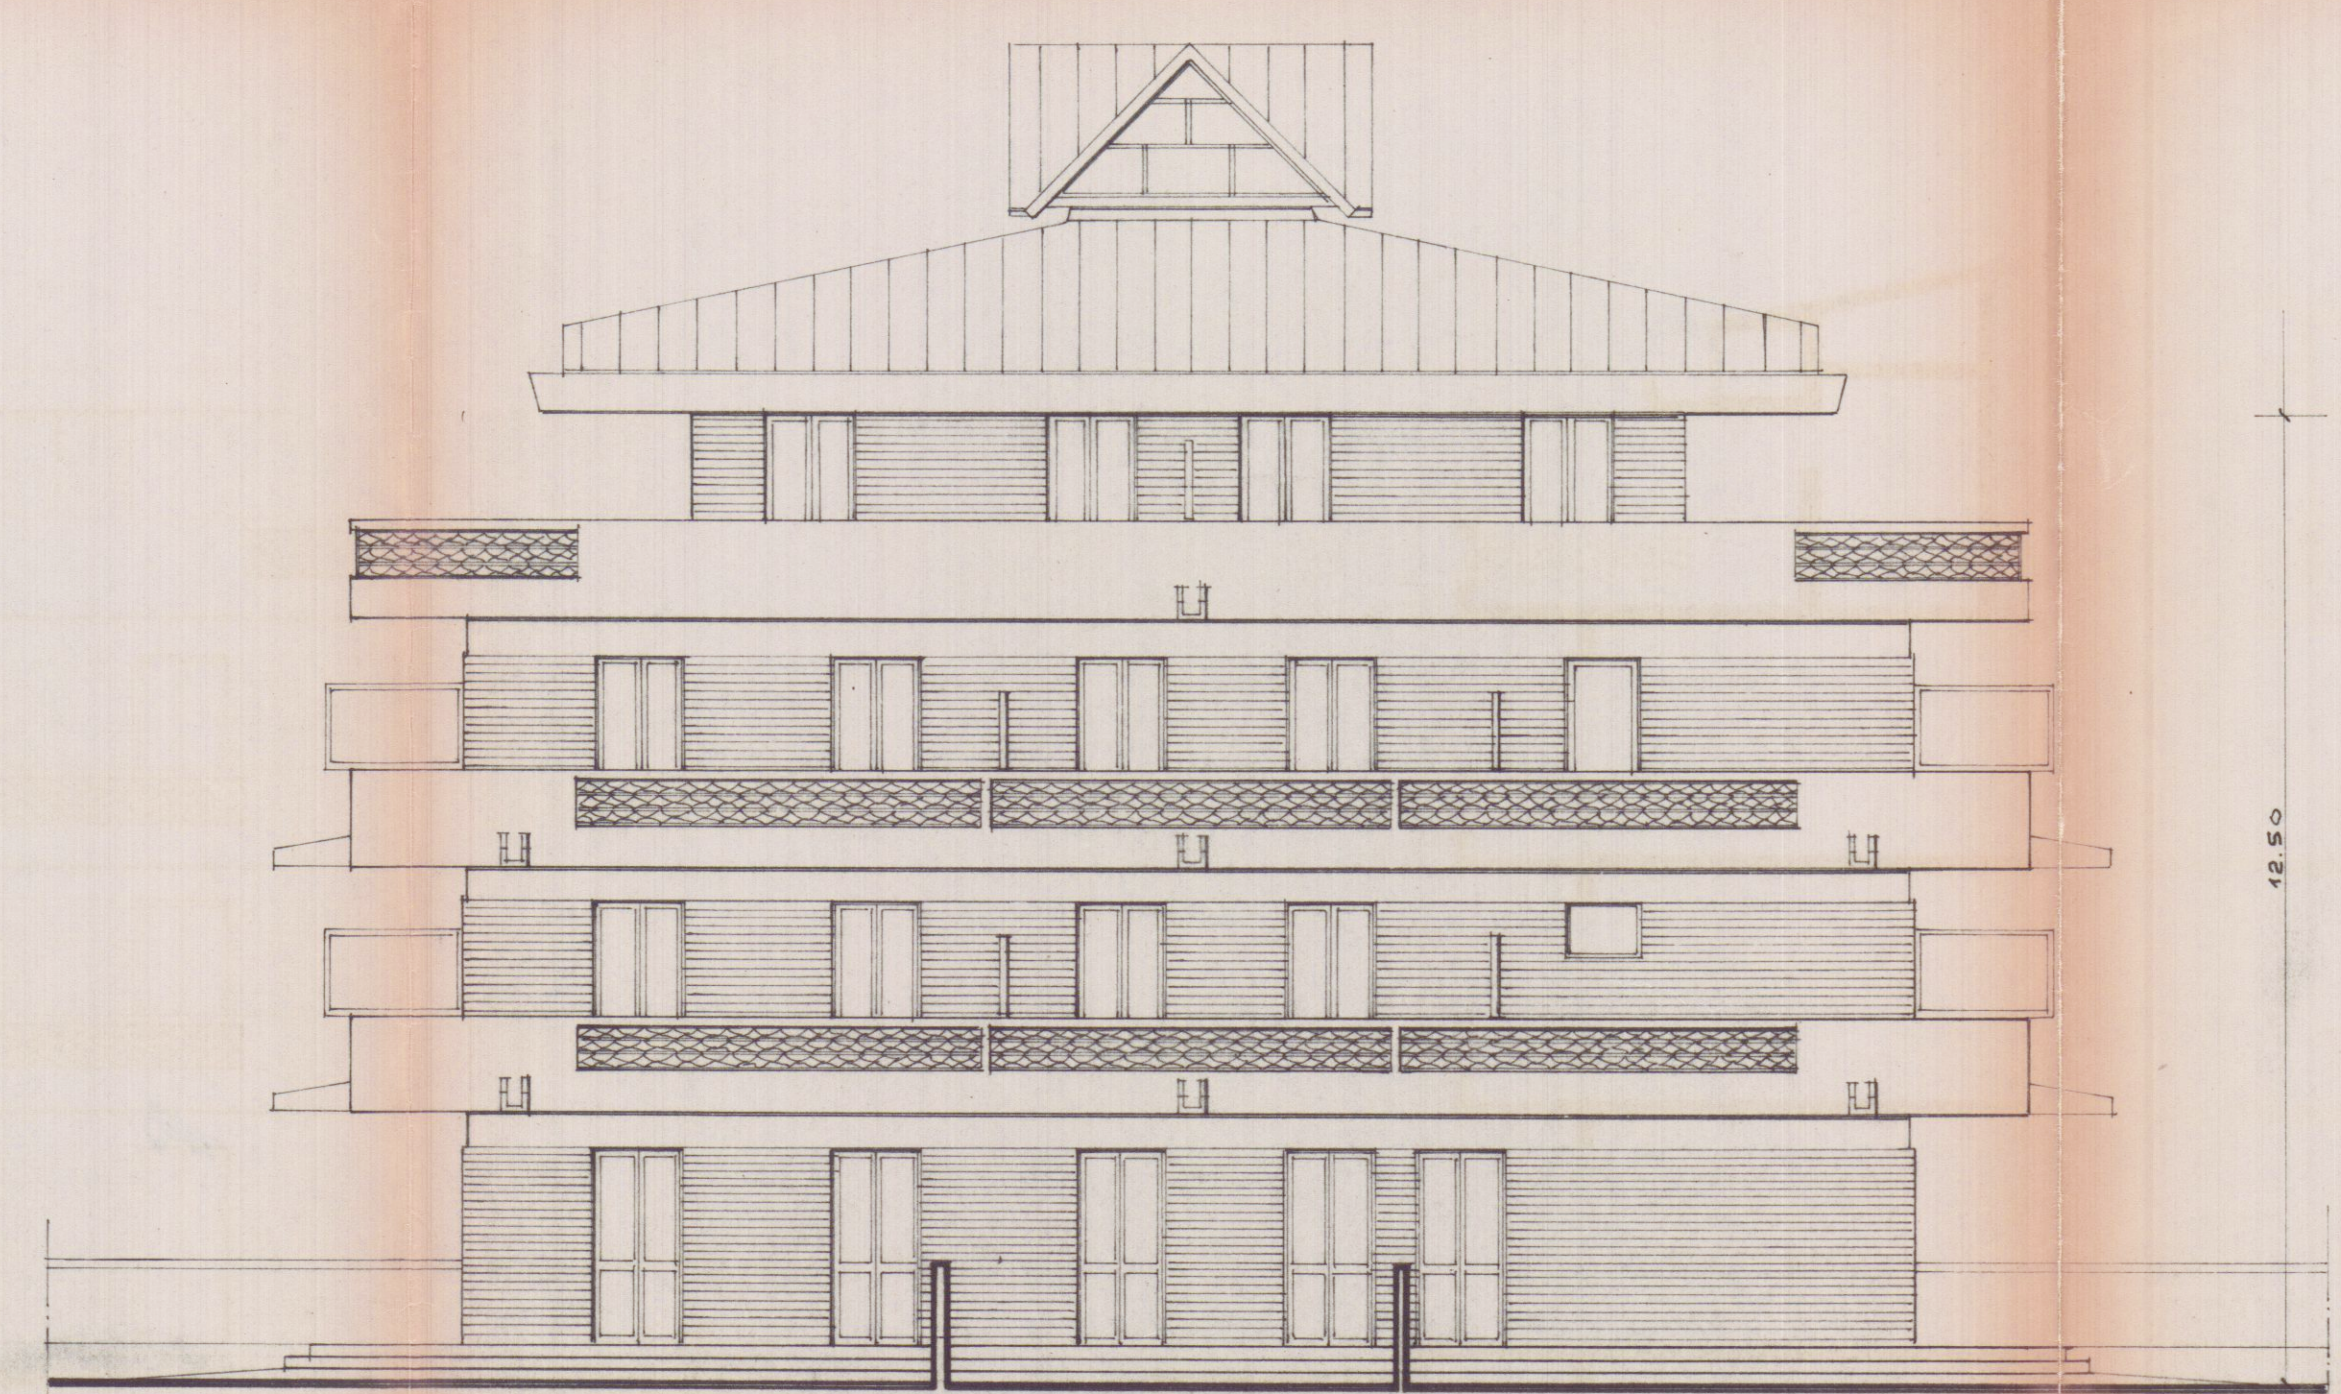

prospetto ovest

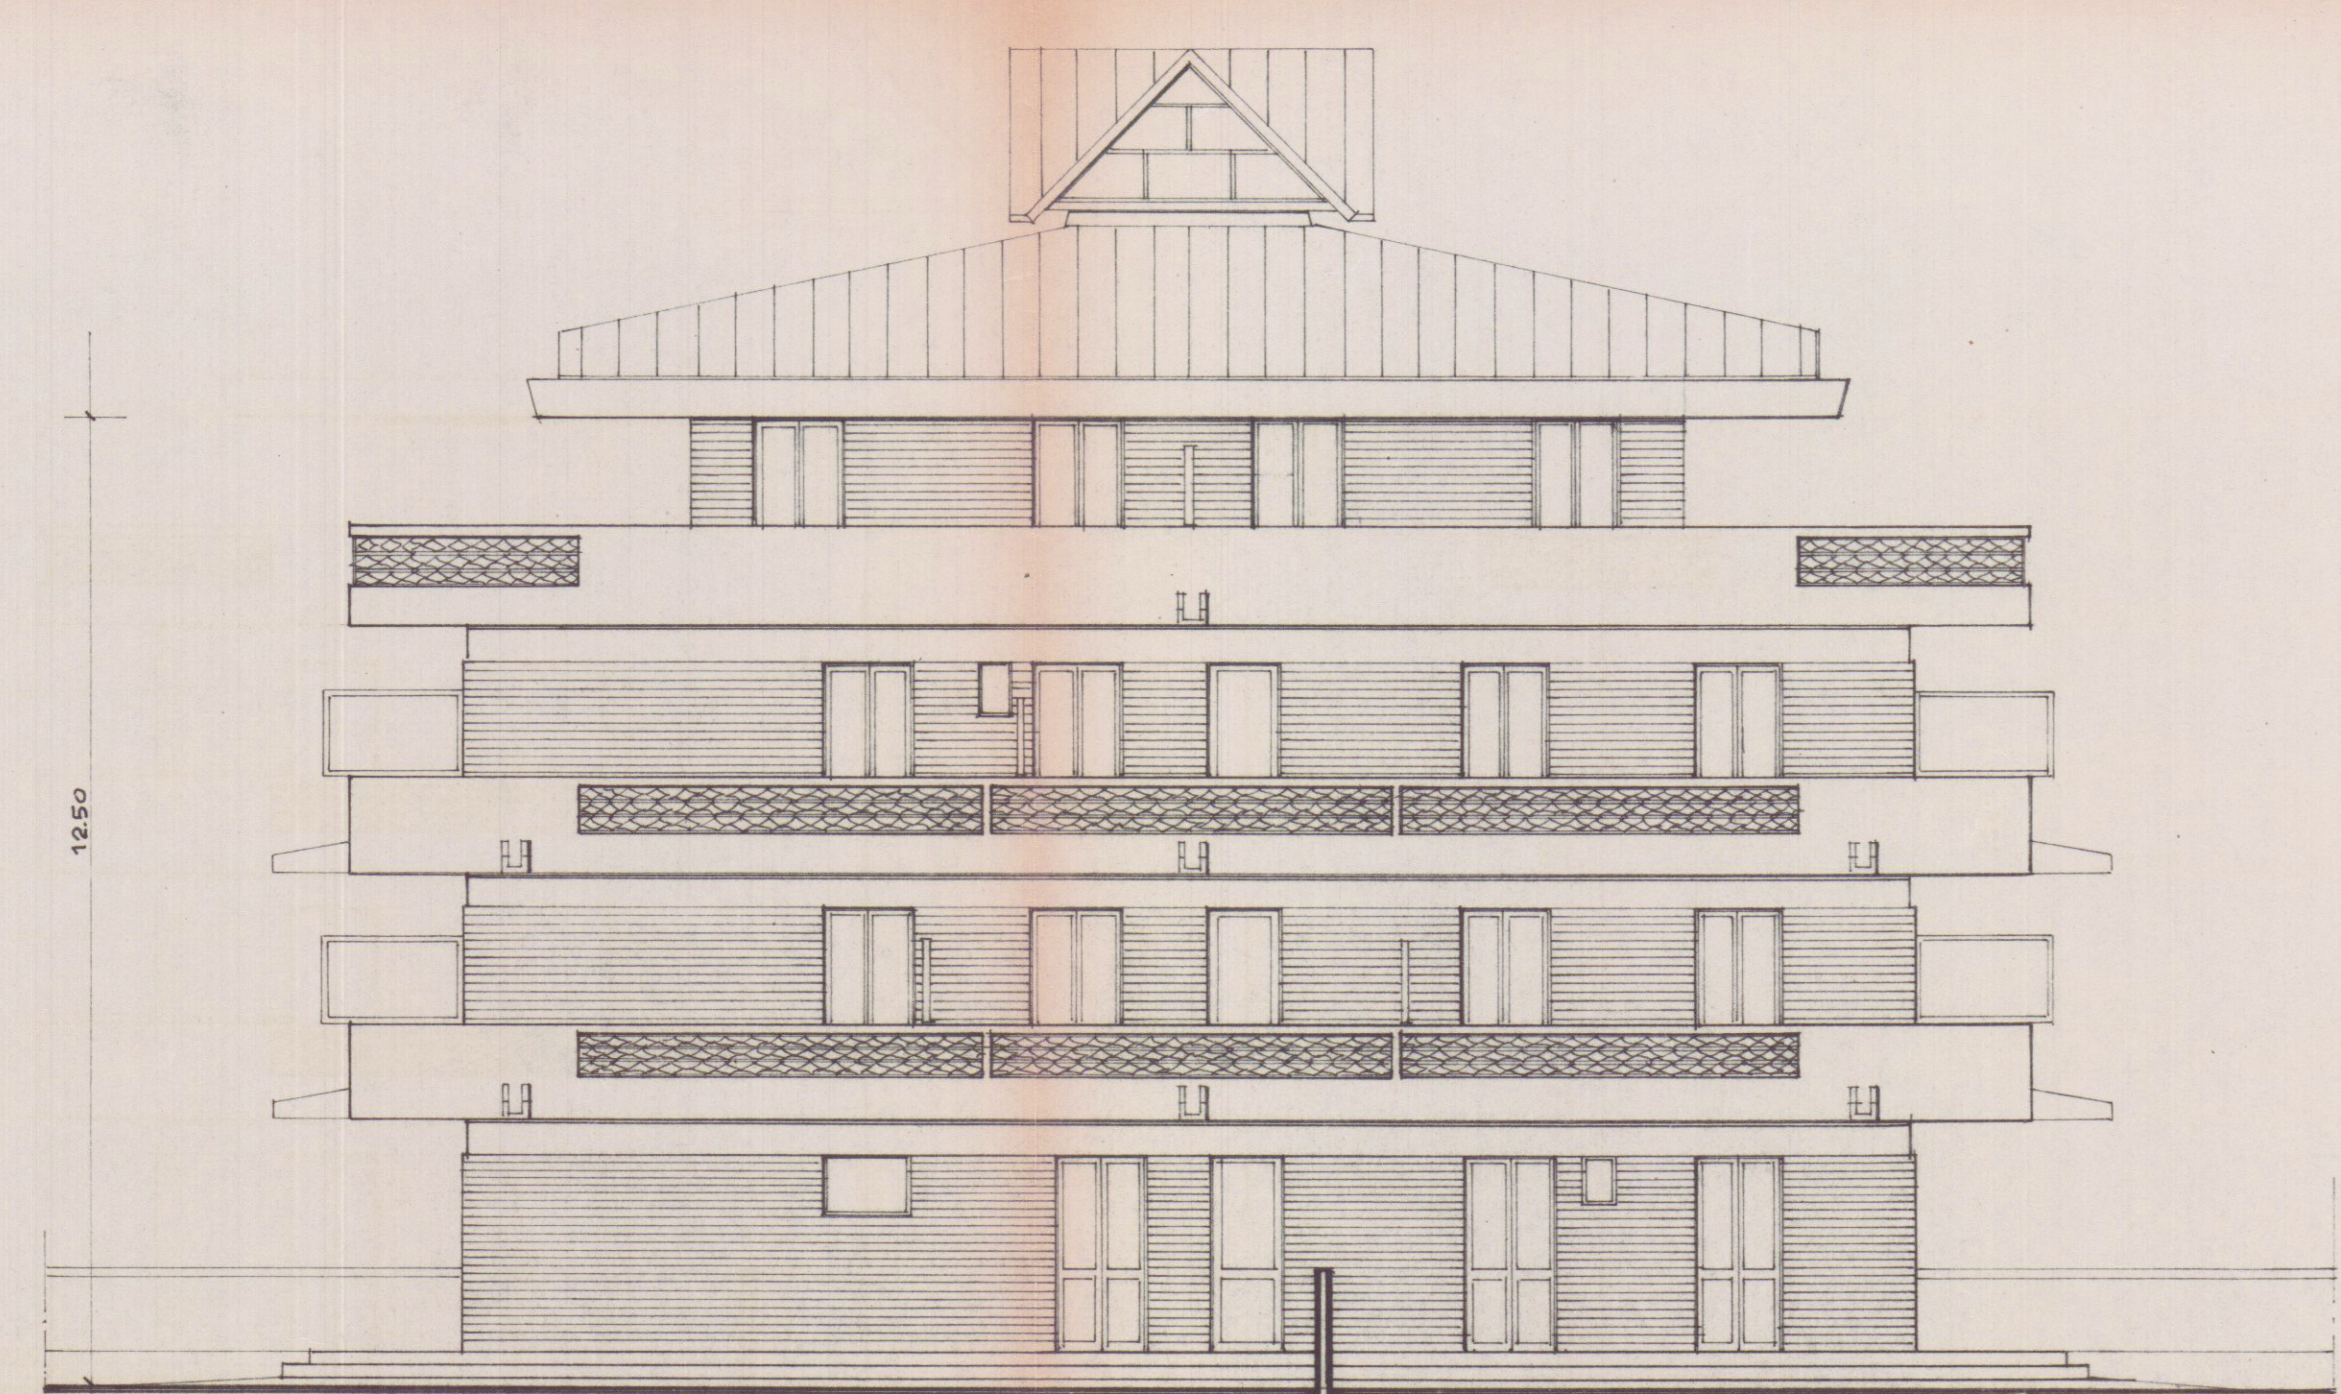

prospetto est