



DOCUMENTAZIONE FOTOGRAFICA
ALLEGATA ALLA PRATICA DI CONDONO EDILIZIO L. 724/94
DITTA : **CARRARA LAME Srl**

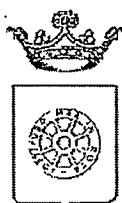

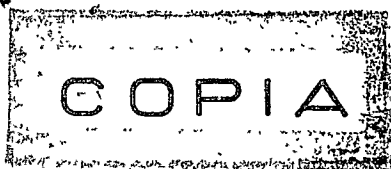

COMUNE DI CARRARA SETT. URBANISTICA

Prov. 34363

prot. n° 8999/2158
del 4 settembre 1996.
posizione n° 336.

12-09-96

RACCOMANDATA A.R.

Alla cortese attenzione del Sig.
CARRARA LAME SRL
VIA VII LUGLIO 14
54033 CARRARA

OGGETTO : Istanza di concessione edilizia in sanatoria CONDONO EDILIZIO L.724/94,
2° richiesta della documentazione mancante.

In relazione all'istanza di concessione edilizia a sanatoria, richiesta ai sensi della L.724/94, presentata il 01/03/95, pari numeri protocollo, consistente in TAMPONATURA TERRAZZE in Loc. S.MARTINO - VIA ELISA, foglio 39 mapp. 707, si comunica alla S.V., ai sensi della L.241/90, le seguenti notizie:

- | | |
|----------------------------------|--|
| - Unità Operativa Responsabile: | Ufficio Condonò Edilizio 1994; |
| - Istruttore Responsabile: | Istr. Direttivo Tec. Geom. Claudio Marchi; |
| - Dirigente Settore Urbanistica: | Arch. Pier Luigi Bessi. |

Si comunica che il fascicolo dell'istanza in oggetto è visionabile presso il Settore Urbanistica, Ufficio Condonò Edilizio, Istr. Direttivo Tec. Geom. Claudio Marchi che riceve il pubblico nei giorni di Lunedì e Sabato dalle ore 9.00 alle ore 13.00.

Richiamata la nota inviata da quest'ufficio e ricevuta dalla S.V. in data 21/03/96 quale richiesta di documentazione necessaria per l'espletamento dell'istruttoria tecnico/amministrativa - nei termini previsti dall'art.35 della L.47/85 -, con la presente si sollecita la presentazione della documentazione mancante. Tale documentazione dovrà essere presentata entro 15 giorni dal ricevimento della presente in unica soluzione al Protocollo Generale con allegata copia della nota ricevuta in data 21/03/96.

Al fine di agevolare la S.V. si ritiene utile allegare alla presente copia della richiesta sopracitata già recapitata il 21/03/96.

In caso di **non ottemperanza** a quanto sopra l'istanza di concessione verrà respinta in quanto presentata incompleta e tale da non rendere possibile la valutazione sull'accogliibilità e conseguentemente verrà emessa ordinanza di demolizione.

Carrara 4 settembre 1996.

Amn. Ferrari

L'Assessore all'Urbanistica
Guglielmino Arch. Francesco



Mod. 234 (per l'intero) (1992) - Cod. 00840

AMMINISTRAZIONE

P.T.

COMUNE DI

336

17.9.95
(MS)

CARRARA (MS)

SIGLO C028

**AVVISO DI RICEVIMENTO
E DI RISCOSSIONE**

DA RESTITUIRE A:

N. B. - Il mittente è pregato di
apportare chiaramente su entrambe
le facciate le indicazioni richieste

**COMUNE DI CARRARA
SETT. URBANISTICA
UFFICIO CONDONO**

--	--	--	--	--

C.A.P.

--

LOCALITÀ

--	--

SIGLA PROV.

A.R.

AVVISO DI RICEVIMENTO O DI RISCOSSIONE

☐ Raccomandata ☐ Vaglia

☐ Assicurata ☐ Pacco

di L. **CARRARA**

Spedito il **1996** dall'Ufficio di

da compilare
a cura del mittente

indirizzato a

Coronero Lorenz SRL
Via VII luglio 14 - Corvoro


18/1/96

Dichiaro di aver ricevuto quanto suindicato il riscosso

Firma dell'incaricato
della distribuzione e del pagamento

Firma

Bollo dell'Ufficio
di distribuzione o di pagamento

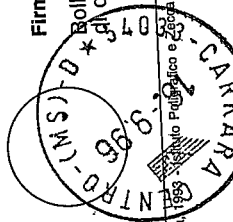

Roma, 1993 - Ufficio Poligrafico e
Stampa dello Stato - S.

Ditta Soc. FICINA E DELL'AMICO con sede in Lanana
Allegata alla dichiarazione presentata all'Ufficio Tecnico Erariale di MASSA-CARRARA



Schema N° 002180
gen. D

Costruzione

MAPPE N° 2668 amb. 3
N° 2668 amb. 4

Formente

h. m. 4.00


h. 6.00

Strada


Comunale

Elisa

ORIENTAMENTO

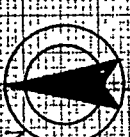

SCALA DI 1: 200

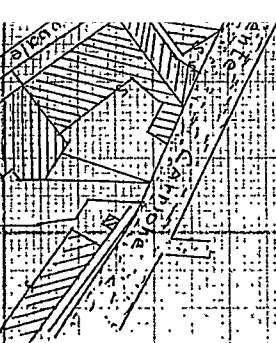


SEZIONE H - Focolio 39
MAPPE N° 2668 - 3242 e 2091

SPAZIO RISERVATO PER LE ANNOTAZIONI D'UFFICIO

DATA 28 lug 1919
PROT. N° 2154

Compilata dal GEOM. VITTORIO
HOSTINI
(Titolo, nome e cognome del tecnico)

Iscritto all'Albo dei GEOMETRI
N° 111 D. 111 S. 111 Mina. Carraro

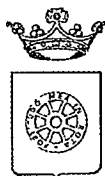

COMUNE DI CARRARA
SETTORE URBANISTICA

Condono Edilizio N° 336

SCHEDA TECNICA D'ISTRUTTORIA - ISTANZA DI CONDONO EDILIZIO (art. 39 Legge 794/94)

Richiedente CARRARA LAME SRL Località abuso S.MARTINO - VIA ELISA su terreno contraddistinto al N.C.T. al Fg. 39 mappali 707 avente per oggetto: compleverimento fabbricato
con destinazione D'USO: abitazione, data di esecuzione delle opere 1950;

RELAZIONE ISTRUTTORIA

- a) L'opera abusiva rientra entro limite di 750 mc. o entro il 30% della volumetria esistente e/o assentita: ☒ SI ☐ NO
- b) L'abuso è compreso, stante la tabella di cui alla legge 47/85, nelle tipologie: _____
- c) Per l'abuso è stata richiesta riduzione dell'oblazione per prima abitazione: ☒ SI ☐ NO e per disagio abitativo: ☒ SI ☐ NO

VERIFICA DELL'OBLAZIONE

1) - MQ. 19.59 X 72000 £/MQ (1) = £. 1410480
2) - MQ. _____ X _____ £/MQ (1) = £. _____

Totale oblazione dovuta £. _____
oblazione versata £. L. 800.000

TOTALE OBLAZIONE A SALDO £. 610480 + interessi legali dal 16.12.95

VERIFICA ONERI DI CONCESSIONE

- a) CONCESSIONE A TITOLO GRATUITO AI SENSI _____ o opere anteriori al 1.9.1967;
b) CONCESSIONE A TITOLO ONEROSO

NUOVE VOLUMETRIE

Oneri di urbanizzazione primaria MC./MQ. _____ x _____ = £. _____
Oneri di urbanizzazione secondaria MC./MQ. _____ x _____ = £. _____
Percentuale costo di costruz. MC./MQ. _____ x _____ = £. _____

VOLUMETRIE RISTRUTTURATE

Oneri di urbanizzazione primaria MC./MQ. _____ x _____ = £. _____
Oneri di urbanizzazione secondaria MC./MQ. _____ x _____ = £. _____
Percentuale costo di costruz. MC./MQ. _____ x _____ = £. _____

Totale oneri di concessione dovuti £. _____
Totale acconti versati £. L. 152.620

TOTALE ONERI DI CONCESSIONE A SALDO £. _____

Per il ritiro del provvedimento definitivo, il richiedente è tenuto a produrre la seguente ulteriore documentazione:

- ☒ 1) Parere Ente preposto alla tutela del vincolo: GENIO CIVILE SETTORE CANALI D'OTM.
☒ 2) Dichiarazione, resa sotto forma di atto sostitutivo di notorietà, che l'abuso oggetto di sanatoria non costituisce limitazioni sui fondi finitimi, ai sensi del 2° comma art. 39 Legge 724/94;
☒ 3) Copia ricevuta avvenuto accatastamento presso l' U.T.E. di Massa Carrara;
☒ 4) Copia attestazione di avvenuto deposito presso il Genio Civile di Massa Carrara, Legge L.64/74 e L.R. n° 88;
☐ 5) Certificato storico di residenza;
☐ 6) Idonea documentazione attestante il diritto alle riduzioni dell'oblazione previste per legge;

(1) - parametro a mq. dell'oblazione determinata a seguito dei correttivi soggettivi

ZONIZZAZIONE DI P.R.G.C. vigente: verbale di PR e verbale pubblico di risposta

VINCOLI: _____

PRECEDENTI: verbali di P.M.: [SI] -N° _____ [NO]

RELAZIONE

ISTRUTTORIA: trattato di ampliamento fabbricato uso abitativo di cui sono
seguite vari anni 1970 in contrasto con lo stesso urbanismo
riente nella 1° tipologia. Non sono stati per cui

IL TECNICO ISTRUTTORE

PARERE DEL RESPONSABILE DEL PROCEDIMENTO

ALLA C.E. CON ESITO FAVOREVOLE. - phm

PARERE DELLA COMMISSIONE EDILIZIA N° _____ DEL _____

PARERE DELLA COMMISSIONE EDILIZIA INTEGRATA N° _____ DEL _____

PROPOSTA DI PROVVEDIMENTO FINALE DA PARTE DEL DIRIGENTE

CONTI CORRENTI POSTALI

RICEVUTA
di un versamento di

610.480

Lire

Seicentotrenta e quattrocento
ottanta #

sul C/C N. 255000

intestato a AMMINISTRAZIONE P.T.

OBLAZIONE ABUSIVIS RO


EDICIZIO

eseguito da CARRARA LAME s.r.l.

residente in Via 7 Luglio. 14 - tel. 74441

54033 CARRARA

part. IVA add. 00516490455

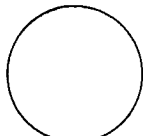

Bollo a data

1567 5 13 GEN 97 EP

Bollo lineare dell'Ufficio accettante

CARRARA 36/014

L'UFFICIALE POSTALE *****610480

IVCC 0700 E. ***1000

tassa

data

progress.

336


ISTANZA DI SANATORIA PER ABUSI EDILIZI (comma 3° art.1 D.L. n°649/1994)

COMUNE J. CARRARA	
02 MAR. 1995	
Prot. n° 8999	

Al Sig. Sindaco
del Comune di

CARRARA

RICHIEDENTE

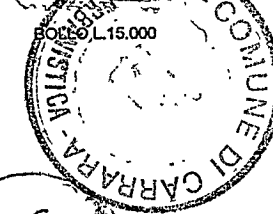

COGNOME/DENOMINAZIONE SOCIETA':

CARRARA LAME S.r.l.

CODICE FISCALE 00516490655

NOME _____

RESIDENZA ANAG./SEDE COMUNE: CARRARA

PROV. (TS)

FRAZIONE, VIA E NUMERO CIVICO:

VIA VII LUGLIO

N° 16

C.A.P. 54033

Se il richiedente è persona fisica indicare:

Sesso: M ☐ F ☐ DATA DI NASCITA _____

COMUNE DI _____ PROV. () C.A.P. _____

LOCALIZZAZIONE DELL'ABUSO

COMUNE DI CARRARA:

LOCALITA': VIA PIAZZA, NUMERO CIVICO, PIANO

S. MARTINO - VIA ELISA -

PROV. (MS)

COMUNE DI CARRARA
215.8
Da 2 MAR. 1995

indicare:

- Nuovo Catasto Terreni: Foglio di mappa _____ particella _____ sub. _____

- Nuovo Catasto Edilizio Urbano: Foglio di mappa 39 particella 207 sub. _____

RIFERIMENTI CATASTALI

Se l'opera è accatastata indicare i dati relativi _____

Se l'opera non è accatastata indicare la destinazione secondo le categorie catastali vigenti _____

ZONA URBANISTICA

Alla data di inizio dei lavori _____

Alla data del 31.12.1993 _____

TIPOLOGIA DELL'ABUSO PER IL QUALE E' RICHIESTA LA SANATORIA

- ① Opere realizzate in assenza e difformità della licenza edilizia o concessione e non conformi alle norme urbanistiche ed alle prescrizioni degli strumenti urbanistici:
 - in assenza della licenza edilizia o concessione;
 - in difformità della licenza edilizia o concessione;
2. Opere realizzate senza licenza edilizia o concessione o in difformità, ma non conformi alle norme urbanistiche ed alle prescrizioni degli strumenti urbanistici alla data di entrata in vigore della presente legge:
 - in assenza della licenza edilizia o concessione;
 - in difformità della licenza edilizia o concessione;

3. Opere realizzate senza licenza edilizia o concessione o in difformità da questa, ma conformi alle norme urbanistiche ed alle prescrizioni degli strumenti urbanistici al momento dell'inizio lavori:
 - in assenza della licenza edilizia o concessione;
 - in difformità della licenza edilizia o concessione;
4. Opere realizzate in difformità della licenza edilizia che non comportino aumenti della superficie utile o del volume assentito;
 - Opere di ristrutturazione edilizia come definito dall'art. 31 lettera d), della Legge n° 457/1978, realizzate senza licenza edilizia o concessione o in difformità;
 - Opere che abbiano determinato mutamento di destinazione d'uso;
5. Opere di restauro e di risanamento conservativo come definito dall'art. 31 lettera c), della Legge n° 457/1978, realizzate senza licenza edilizia o autorizzazione o in difformità, nelle zone omogenee A di cui all'art. 2 del D.M. 2.4.1968, qualora non si tratti di interventi finalizzati all'adeguamento igienico e funzionale;
6. Opere di restauro e di risanamento conservativo, come definite dall'art. 31 lettera c), della Legge n° 457/1978, realizzate senza licenza edilizia o autorizzazione o in difformità;
7. Opere di manutenzione straordinaria, come definite dall'art. 31, lettera b), della Legge n° 457/1978, realizzate senza licenza edilizia o autorizzazione o in difformità;
 - Opere o modalità di esecuzione non valutabili in termini di superficie o di volume e varianti di cui all'art. 13 della Legge n° 457/1985.

EPOCA DELL'ABUSO

- ☐ Abusi ultimati entro il 15.03.1985;
- ☐ Abusi ultimati nel periodo dal 16.03.1985 al 31.12.1993;

VINCOLI

L'immobile è soggetto a vincoli di _____

Licenza edilizia, concessione o autorizzazione, attuate con difformità

licenza edilizia, autorizzazione, concessione edilizia n° _____
rilasciata il _____.

DESCRIZIONE DELL'ABUSO

TAMPONATURA TERRAZZE

SUPERFICI E VOLUMI DA CONDONARE

Superficie utile:
Su. _____ = mq. 19.59 +

Superficie non residenziale:
Snr. _____ x 0,60 = mq. _____ =

Superficie complessiva:
Sc. (Sc=Su+60%Snr) = mq. 19.59

Volume ft. (vuoto per pieno) = Superficie lorda x h.ft. (altezza fuori terra)

Sl x h.ft. _____ = mc. 43.52 +

Volume et (vuoto per pieno) = Superficie lorda x h.et (altezza entro terra)

Sl x h.et. _____ = mc. _____ =

Volume complessivo:
Vol. (Vol.ft. + Vol.et.) mc. _____

CALCOLO DELL'OBLAZIONE

Misura dell'oblazione corretta (reddito e/o ubicazione) Lire/mq. 72.000
 Superficie totale 19.19 mq. x Lit. 72.000 /mq. Lire 1.410.000
 Oblazione da versare Lire _____
 Somma versata in data _____ in unica soluzione Lire _____
 1° rata _____ Lire 800.000

- Si richiede rateizzazione secondo le norme vigenti.

CALCOLO DEGLI ONERI DI CONCESSIONE

Misura degli oneri concessori corretti (reddito e/o ubicazione) £./mq. _____
 Superficie _____ mq. x Lire _____ /mq. £. _____
 Somma versata in data _____
 Alla Tesoreria Comunale con reverse n° _____

OPPURE

In c/c postale n° 118547 intestato al Comune di Carrara Servizio Tesoreria - 54033 Carrara.

Documentazione allegata

Annotazioni

- 1) Documentazione fotografica;
- 2) Stralcio aereofotogrammetrico con indicazione dell'opera;
- 3) Elaborato grafico;
- 4) Ricevuta versamento oblazione oppure acconto oblazione;
- 5) Ricevuta versamento anticipo oneri concessori.

Data 21.2.95

CARRARA LAME S.R.L.
 L'Amministratore Unico
 Meini Dario Firma

COMUNE DI CARRARA

Attesto che la dichiarazione di cui sopra è stata resa e sottoscritta, ai sensi dell'art. 4 Legge 04.01.1968 n° 15, alla mia presenza dal Sig. MEINI DARIO AMM. RE UNICO DELLA CARRARA LAME S.R.L.

documento di riconoscimento Portante

n° M52153284L del 20.4.93 previa ammonizione sulla responsabilità penale cui potrà andare incontro in caso di dichiarazione mendace.

CARRARA, li 21.2.95



PARTE RISERVATA AL

**COMUNE DI CARRARA
SETT. URBANISTICA**

VINCOLI.

- ☐ Paesistico ambientale.
- ☐ Idogeologico.
- ☐ Zona sismiche.
- ☐ Destinazione a edifici o spazi pubblici.
- ☐ Vincolo stradale.
- ☐ Vincolo cimiteriale.
- ☐ Altri.

ESAME DEL CALCOLO DELL'OBLAZIONE.

ESAME DEL CALCOLO DEGLI ONERI DI URBANIZZAZIONE.

INFORMATIVA DI PIANO REGOLATORE GENERALE COMUNALE.

PARERE E OSSERVAZIONI VARIE DELL'UFFICIO.

TIPO DI PROVVEDIMENTO PER IL RILASCIO DELLA CONCESSIONE EDILIZIA IN SANATORIA.

Carrara, li _____

L'ISTRUTTORE TECNICO

- ☐ ACCOLTA

- ☐ NON ACCOLTA.

MOTIVAZIONE:

Carrara, li _____

IL DIRIGENTE SETT. URBANISTICA

CONTI CORRENTI POSTALI

ATTESTAZIONE di un versamento di L.

800.000

Lire

OTTOCENTOMILA

sul C/C N. 255000

intestato a AMMINISTRAZIONE P.T.

OBLAZIONE ABUSIVISMO EDILIZIO

eseguito da

CARRARA LAME s.r.l.

residente in

Via 7 Luglio, 14 - tel. 74441

54033 CARRARA

part. IVA 0051649 045 5

1562.3 28-DIC-94 R11

CARRARA 36/014

Bollo lineare dell'Ufficio accettante

10302 £.*****8000001

IVCC 0696 £.*****9501

Bollo a data

N.

del bollettario ch 9

data progress.

CONTI CORRENTI POSTALI

ATTESTAZIONE di un versamento di L.

152.620

Lire

Centocinquanta due - duecento

venti

sul C/C N.

255000

intestato a AMMINISTRAZIONE P.T.

OBLAZIONE ABUSIVISMO

EDILIZIO

CARRARA LAME s.r.l.

eseguito da

Via 7 Luglio, 14 - tel. 74441

residente in

54033 CARRARA

part. IVA 0051649 045 5

1522.3 23-FEB-95 R11

CARRARA 36/014

Bollo lineare dell'Ufficio accettante

10289 £.*****1526201


IVCC 0694 £.*****9501

Bollo a data

N.


del bollettario ch 9

data progress.

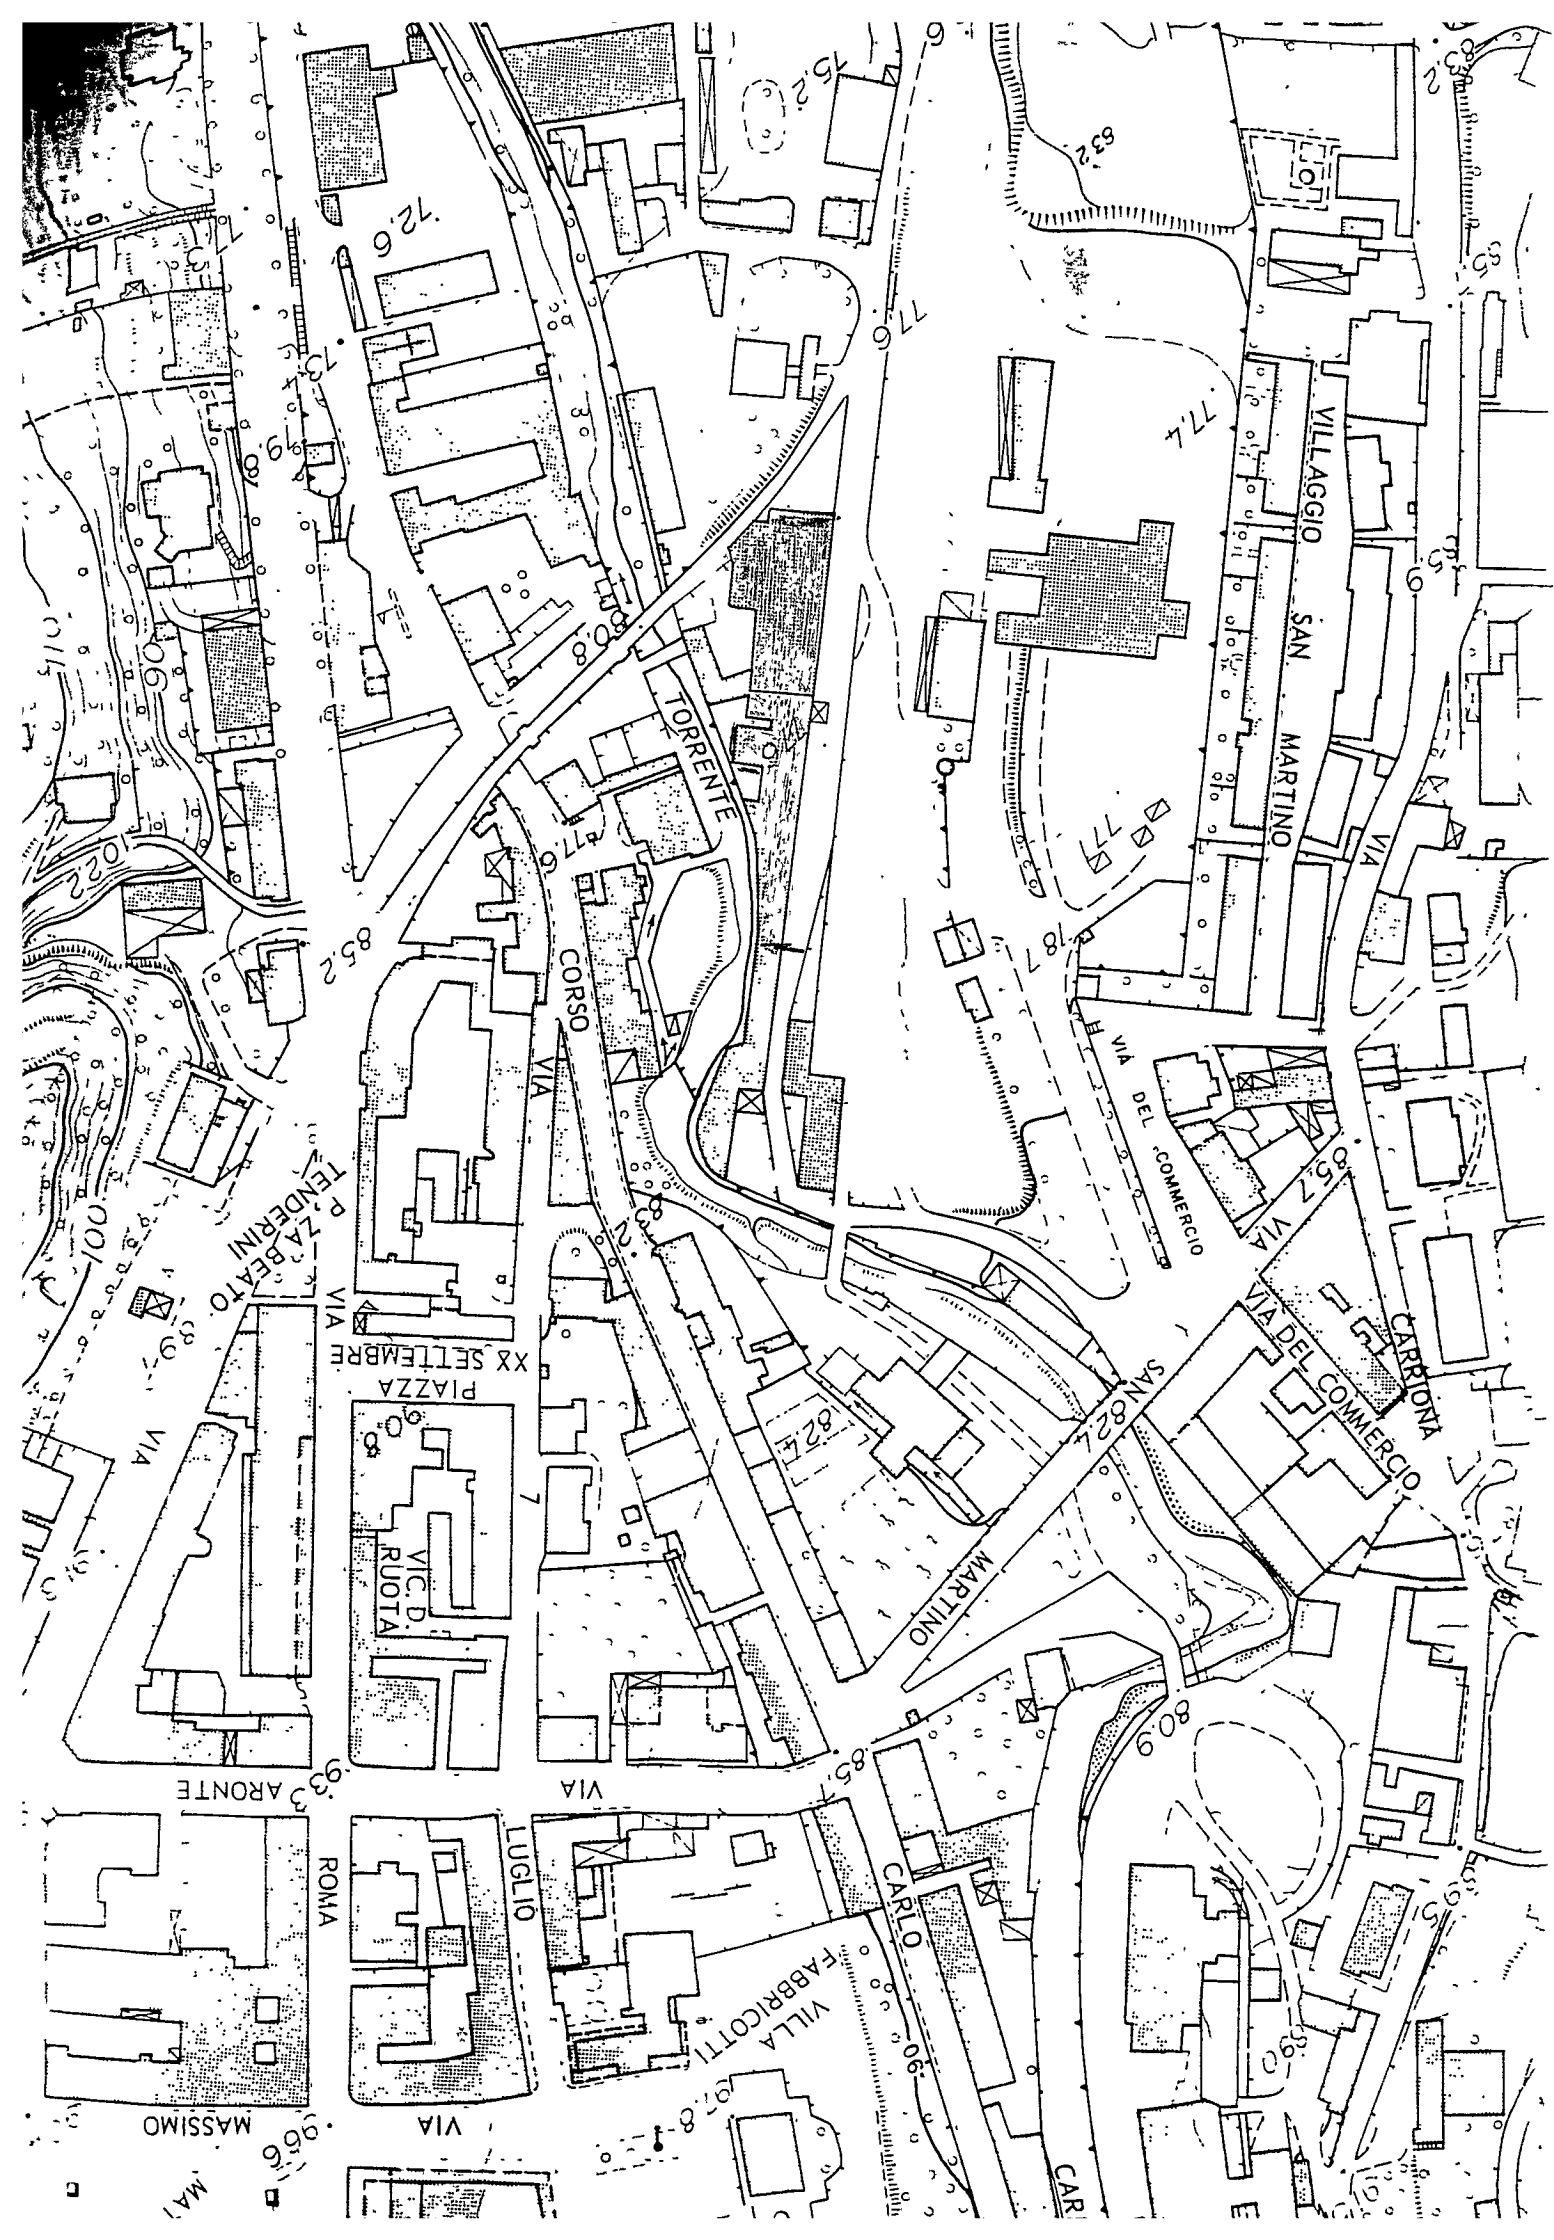

"CARRARA LAME"
LOC. S. MARTINO - VIA ELISA -

Studio Tecnico
Geometra Riccardo Del Bianco
Via Mazzini n. 18
54033 Carrara - Tel. 776113

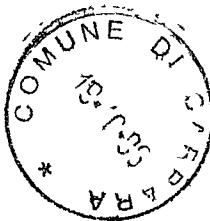

AL SINDACO DEL COMUNE DI CARRARA

UFFICIO URBANISTICA

INTEGRAZIONE PRATICA CONDONO EDILIZIO
PRATICA N.336

prot. 7/60h del 24 OTT. 1996
ASSEGNAZIONE AL RES. POSSIBILE
SIG. Giorgio Leonardi
N. DI. 5-472 LI 24.10.96

COMUNE DI CARRARA
23 OTT. 1996
Prot. n° 41860
Clas.

DITTA : CARRARA LAME

In allegato si trasmette:

- Elaborati grafici
- Relazione Illustrativa
- Documentazione fotografica
- Schema conteggio oblazione ed oneri di urbanizzazione
- Dichiarazione, resa dal richiedente, sotto forma di atto di notorietà.

Carrara li 15/10/96



Geometra Riccardo Del Bianco

RELAZIONE TECNICA

ALLEGATA ALL'ISTANZA DI CONCESSIONE EDILIZIA IN SANATORIA - CONDONO EDILIZIO - LEGGE 724/94

PRATICA N.336
DITTA CARRARA LAME Srl

TAMPONATURE TERRAZZE
UBICAZIONE : CARRARA VIA ELISA
DESTINAZIONE DI PRG. " ZONA VERDE "
FOGLIO 39 MAPPALE 705 SUB. 3 - 4

Il sottoscritto **Geometra RICCARDO DEL BIANCO** iscritto al n. 514 del Collegio dei Geometri della Provincia di Massa e Carrara con Studio in Carrara Via Mazzini n. 18 in qualità di tecnico incaricato della pratica in oggetto relaziona quanto segue :

Oggetto dell' istanza di concessione edilizia a sanatoria ai sensi della Legge 724/94 consiste:

tamponatura terrazze esistenti in particolare:

- E' stata eseguita la tamponatura della terrazza al piano terra antistante il locale wc. sul prospetto est della superficie utile di mq. 1.20;
- La tamponatura del vano in Piano Pimo soprastante a suello sopra indicato della superficie utile di mq. 2.00.
- La tamponatura della terrazza avente lunghezza uguale al lato nord del fabbricato dove al suo interno è stato ricavato un locale disimpegno della sup. utile di mq. 7.21 circa un locale ad uso wc della sup. utile di circa mq. 3.70 ed altro locale ad uso cucina della superficie di circa mq. 5.42

Le tamponature in oggetto sono state effettuate in parte in muratura e con strutture metalliche e vetro..

- Le opere in questione non rientrano in quelle elencate all'art.4 del D.P.R. 6.12.91 e, pertanto, non incorre l'obbligo della presentazione del progetto ai sensi degli artt. 1-6.13 della Legge 5.3.90 n. 46 in quanto le opere si limitano ad interventi di ordinaria manutenzione di cui all'art. 12 della citata Legge 46/90.

-Le opere realizzate, sono in contrasto contrastano con lo strumento urbanistico, non sono conformi agli strumenti urbanistici ed ai regolamenti edilizi anche se rispettano la normativa sulle distanze da osservarsi dai confini di proprietà.



Geometra Riccardo Del Bianco

**SCHEMA
CONTEGGIO OBLAZIONE E ONERI DI URBANIZZAZIONE**

Istanza di concessione edilizia in sanatoria CONDONO EDILIZIO
Legge 724/94

PRATICA POSIZIONE N. 336
DITTA : CARRARA LAME Srl

DETERMINAZIONE SUPERFICI E VOLUMI OGGETTO DI CONDONO EDILIZIO

SUPERFICIE

Superficie utile :

Su mq. 19,59 mq. 19,59

Superficie non residenziale

Snr. mq. x 0,6 mq. 0,00

superficie complessiva

totale mq. 19,59

VOLUME

VOLUME FUORI TERRA

mq. 52,66 h 1 mc 52,66

portici

mq. h 2,7 :3 mc 0,00

volume complessivo

totale mc. 52,66

CALCOLO OBLAZIONE

MISURA DELL'OBLAZIONE CORRETTA
SUPERFICIE TOTALE

Lit./mq. 72.000
MQ. 19,59

OBLAZIONE DA VERSARE

LIRE 1.410.480

CALCOLO ONERI DI CONCESSIONE


NON DOVUTI AMPLIAMENTO ANTE 1950 COME DICHIARATO DAL COMMITTENTE



MISURA DEGLI ONERI CONCESSORI CORRETTI
SUPERFICIE TOTALE

Lit./mq.
MQ. 19,59

SOMMA DA VERSARE SALVO CONGUAGLIO

LIRE -

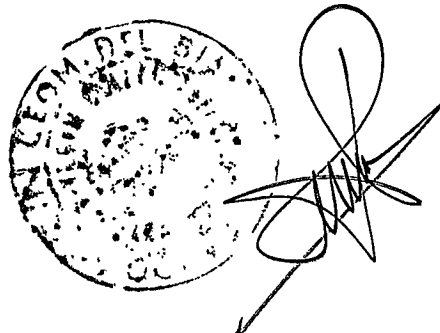

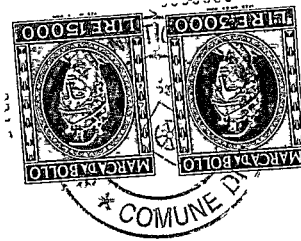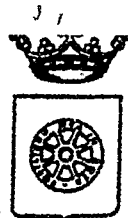

COMUNE DI CARRARA

SETT. URBANISTICA
Serv. Condono Edilizio

Dichiarazione sostitutiva dell'Atto di Notorietà resa
ai sensi dell'art.4 Legge 4 aprile 1968, n.15

Il sottoscritto MEINI DARIO (AMMINIST. UNICO DITTA CARRARA LAME-SRL) nato
a CARRARA il 11-11-64 abitante in Via
B. PARTIGIANE n. 41 località CARRARA, dichiara
sotto la sua personale responsabilità quanto segue:

In riferimento alla istanza di Condono Edilizio per la sanatoria di opere abusive consistenti in:

TAMPONATURA TERRAZZE Foglio 39 n. app. 707

ubicata in:

S. MARINO - CARRARA Via ELISA, 2

dichiara di non essere soggetto sottoposto a procedimento penale per i reati di cui agli
artt. 416/bis e 648/bis del Codice Penale o da terzi per loro conto.

Dichiara inoltre che le opere di cui sopra sono state realizzate nell'anno aut. 1995

Carrara, li 26-06-95

In fede
M. Dario

COMUNE DI CARRARA


Atteso che la dichiarazione di cui sopra è stata resa e sottoscritta alla mia presenza dal


sig. MEINI DARIO documento di riconoscimento

PATENTE MS 21648036 n. 4 del 6-06-95, previa ammonizione

sulla responsabilità penale cui potrà andare incontro in caso di dichiarazione mendace.

Carrara, li 26-06-95

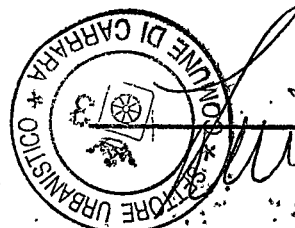

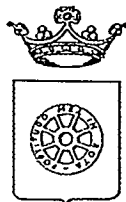

COMUNE DI CARRARA SETT.URBANISTICA

Prot.n° 8999/2158
del 21 febbraio 1996.
posizione n° 336

RACCOMANDATA A.R.

Alla cortese attenzione del Sig.
CARRARA LAME SRL
VIA VII LUGLIO 14
54033 CARRARA

OGGETTO: Istanza di Concessione edilizia a sanatoria CONDONO EDILIZIO L. 724/94,
richiesta documentazione mancante.

In relazione all'istanza di concessione edilizia a sanatoria, richiesta ai sensi della L.724/94, presentata il 01/03/95, pari numeri protocollo, consistente in TAMPONATURA TERRAZZE in loc. S.MARTINO - VIA ELISA, foglio 39, mapp. 707, si comunica alla S.V., ai sensi della L.241/90, le seguenti notizie:


- Unità Operativa Responsabile: Ufficio Condono Edilizio 1994;
- Istruttore Responsabile: Istr. Direttivo Tec. Geom.Claudio Marchi;
- Dirigente Settore Urbanistica: Bessi Dott. Arch. Pier Luigi.

Con la presente si comunica che la domanda presentata dalla S.V. è visionabile presso il Settore Urbanistica, Ufficio Condono Edilizio, Istr.Dirett.vo Tec. Geom.Claudio Marchi, dove è giacente risultando **NON VALUTABILE** in quanto mancante della seguente documentazione:

- ☒ 1. Elaborati grafici con velatura in rosso della parte oggetto di sanatoria;
- ☒ 2. Relazione illustrativa;
- ☒ 3. Ricevuta Ufficio Tecnico Erariale attestante l'avvenuto accatastamento;
- ☒ 4. Fotografie dell'insieme e del dettaglio (reperto fotografico su cartoncino 21x31 - 2 in caso di Vincolo Paesaggistico-Ambientale);
- ☒ 5. Schema conteggio oblazione e contributo oneri di urban. 1^a e 2^a e contributo costo costruzione;
- ☒ 6. Idonea documentazione attestante il diritto alla riduzione dell'oblazione per abuso di necessità, prima casa ecc.;
- ☒ 7. Perizia asseverata e certificazione di idoneità statica per opera di volumetria superiore a 450 mc.;
- ☒ 8. Parere Ente preposto alla Tutela del Vincolo (vincolo ricorrente);
- ☒ 9. Attestazione di deposito al Genio Civile, ai sensi dalla L.64/74 e L.R. 88 per le opere realizzate dopo il 15/7/82;
- ☒ 10. Dichiarazione, resa dal richiedente sotto forma di atto sostitutivo di notorietà, che lo stesso non è stato condannato o non indagato per motivi di mafia (vedere Legge)

Si richiede documentazione di cui ai punti: 1-2-3-4-5-6-8-9-10

La documentazione di cui sopra dovrà essere presentata entro 15 giorni dal ricevimento della presente in unica soluzione al Protocollo Generale, con allegata copia della presente comunicazione. In caso di non ottemperanza l'istanza di concessione sarà archiviata ed il riesame della stessa potrà essere attivato solo in seguito all'espletamento di tutte le giacenze agli atti. Si ricorda che la mancanza della documentazione sopra richiesta non permette la maturazione di eventuali diritti di silenzio-assenso.

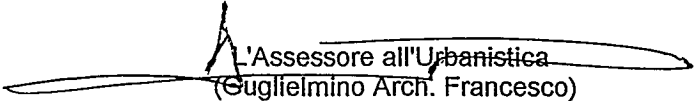
L'Assessore all'Urbanistica
(Guglielmino Arch. Francesco)

Amm.vo: Medici

Si fa presente che la pratica in oggetto è visionabile presso l'Ufficio Condono Edilizio presso il Settore Urbanistica che è aperto al pubblico nei giorni di Lunedì e Sabato dalle ore 9.00 alle ore 13.00.

Poste Italiane

Ente Pubblico Economico

Ente Pubblico Economico



5:033 CMR:ASX
22.3.96
(1AS)

(156)

AVVISO DI RICEVIMENTO O DI RISCOSSIONE

COMPLETED

CATZARA (MS)

SL7610 DE28

DA RESTITUIRE A:

Urbain-Lieca

N. B. - Il mittente è pregato di apporre chiaramente su entrambe le facciate le indicazioni richieste

C.A.P

LOCALITÀ

SIGLA PROV

A.R. AVISO DI RICEVIMENTO O DI RISCOSSIONE

☐ Raccomandata ☐ Vaglia

☐ Assicurata ☐ Pacco

di L.

Spedito il 21/12 dall'Ufficio di

indirizzato a


Corriere Lume, Ser (ps 336)
Via IV luglio 14, Corvara

Dichiaro di aver ricevuto quanto surrogato il riscosso

il

21/13/19

Firma dell'incaricato della distribuzione e del pagamento

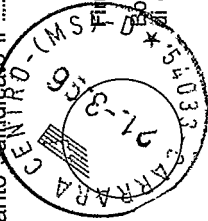

Firma

Bollo dell'Ufficio

di distribuzione o di pagamento