


	COMUNE DI CARRARA	TAV. 3
PROGETTO INERENTE OPERE DI MANUTENZIONE STRAORDINARIA, CON REALIZZAZIONE DI DUE NUOVE FINESTRE AL PIANO SOTTOTETTO AD USO SOFFITTA, DI UN FABBRICATO RESIDENZIALE SITO IN CARRARA, VIA CENTRALE N. 24, E MODIFICA SCALA INTERNA DI ACCESSO.		
COMMITTENTI	- TEDESCHI ARIANNA, nata a Carrara il 28-02-1982, res. a Carrara Via Centrale n. 24 (C.F. TDS RNN 82868 B832 X) - TEDESCHI VENUS, nata a Carrara il 21-09-1983, res. a Carrara Via Centrale n. 24 (C.F. TDS VNS 83P61 B832 R)	Data: 26 APR. 2018
1:100	Titolo: STATO SOVRAPPONTO PIANTA, PROSPETTI E SEZIONE	
STUDIO TECNICO	Geometra RENATO ROSSATO Via Marina Vecchia n. 161 - Massa Tel : 0585/791136 Fax : 0585/280864 E-Mail : info@studiorossato.com	

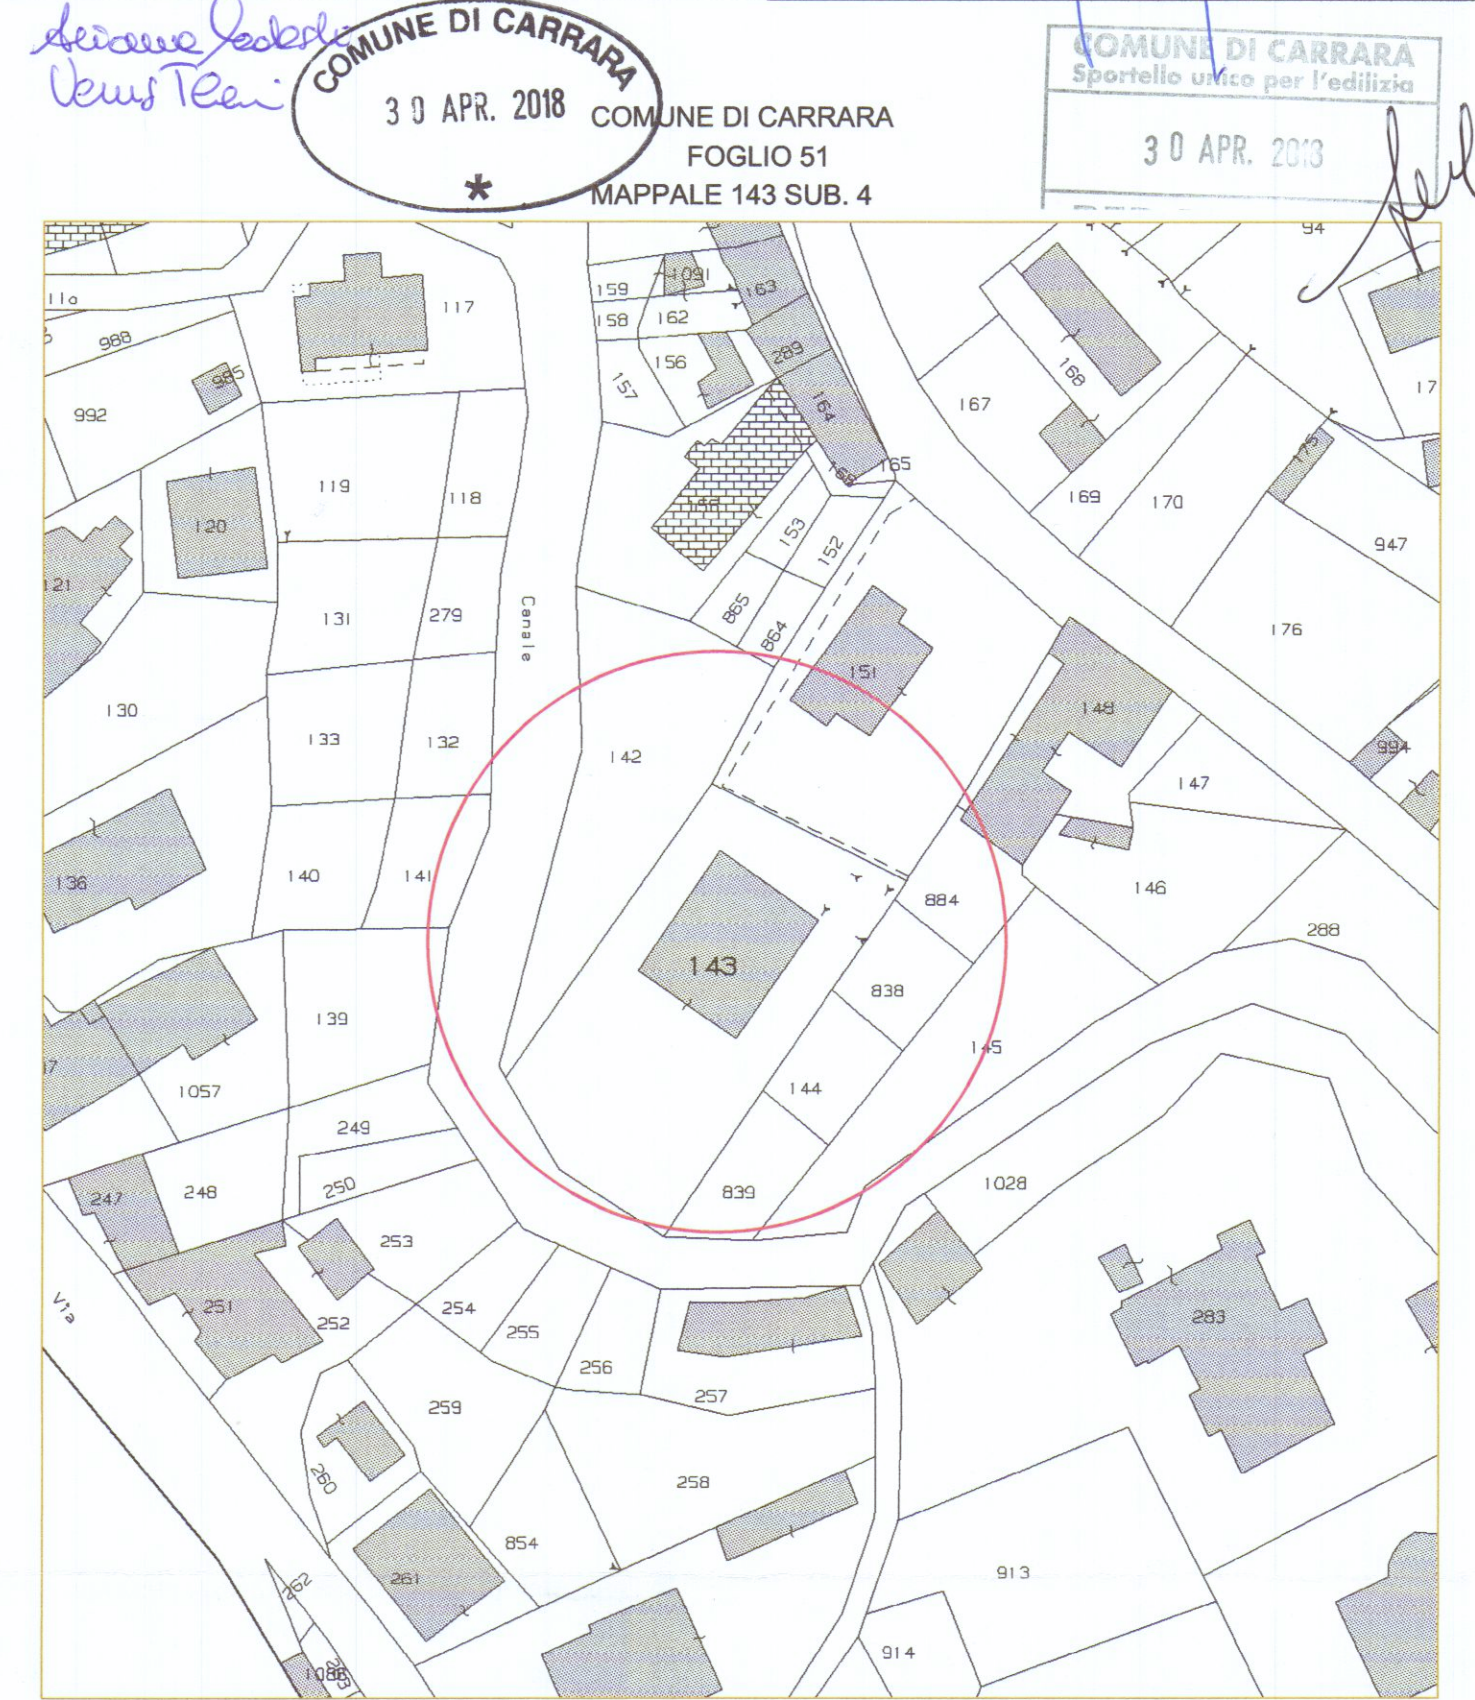

STATO SOVRAPPONTO

