


DOT. FRANCO MENCONI - ARCHITETTO  
 CASPARA, S.p.A. - Tel. 7.935  
 LATTANZI GUIDO & CORRADO  
 PALAZZINA A  
 MARINA DI CARRARA  
 1:100  
 PROSPETTO E  
 SEZIONE  
 3<sup>ED</sup>  
 L'ING. CAPO  
*Luigi*

Approvato dal Sindaco alle condizioni  
 indicate nel permesso di costruzione  
 N° 107 del 29 DIC. 1973  
 L'ING. CAPO  
*Luigi*




2<sup>a</sup> Soluzione

27 APR. 1972  
 29 DIC. 1973  
 APPROVATO  
 CONTROLLATO  
 TECNICO

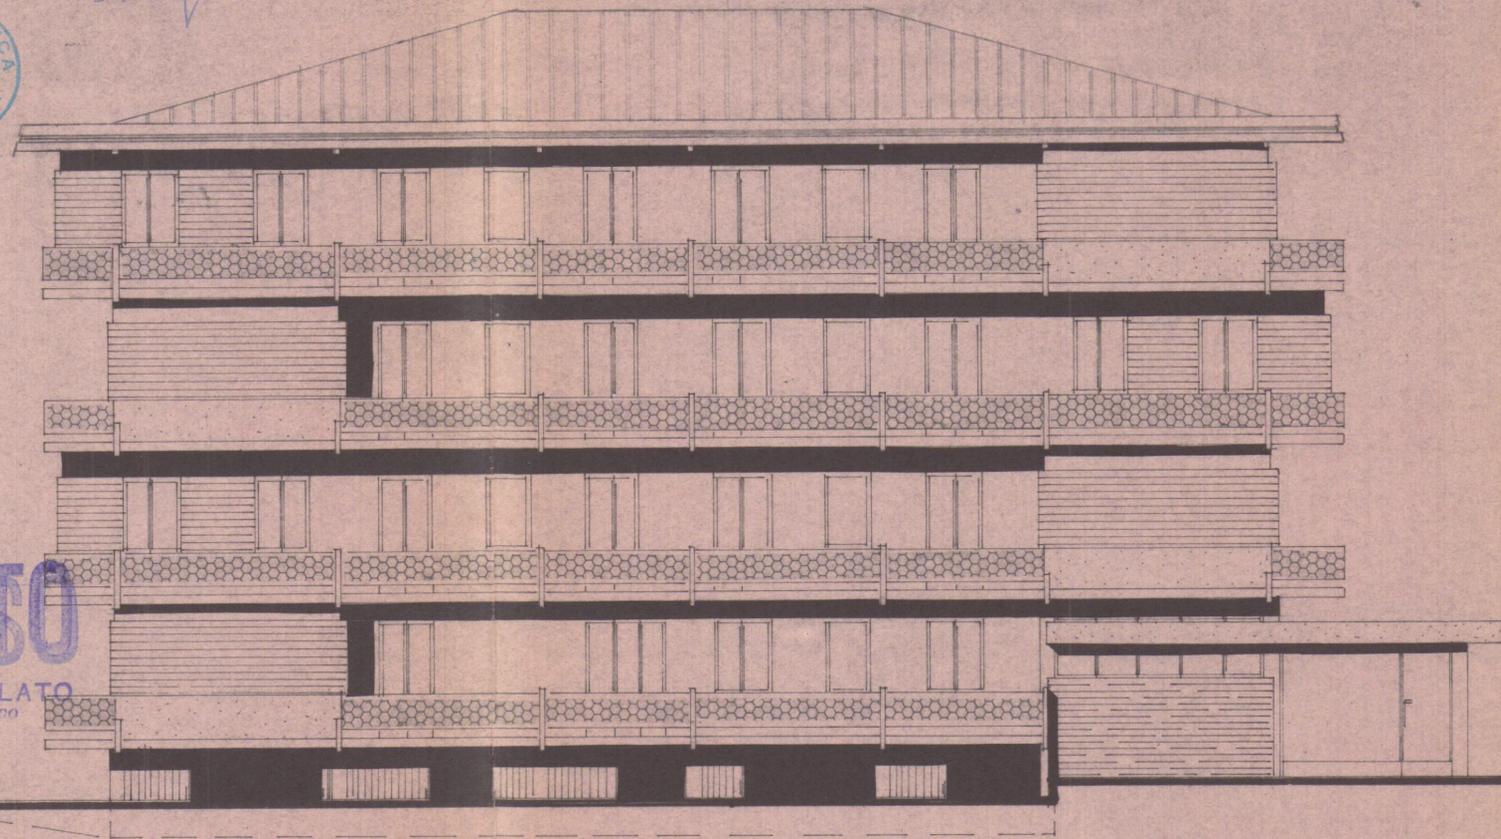

PROSPETTO OVEST

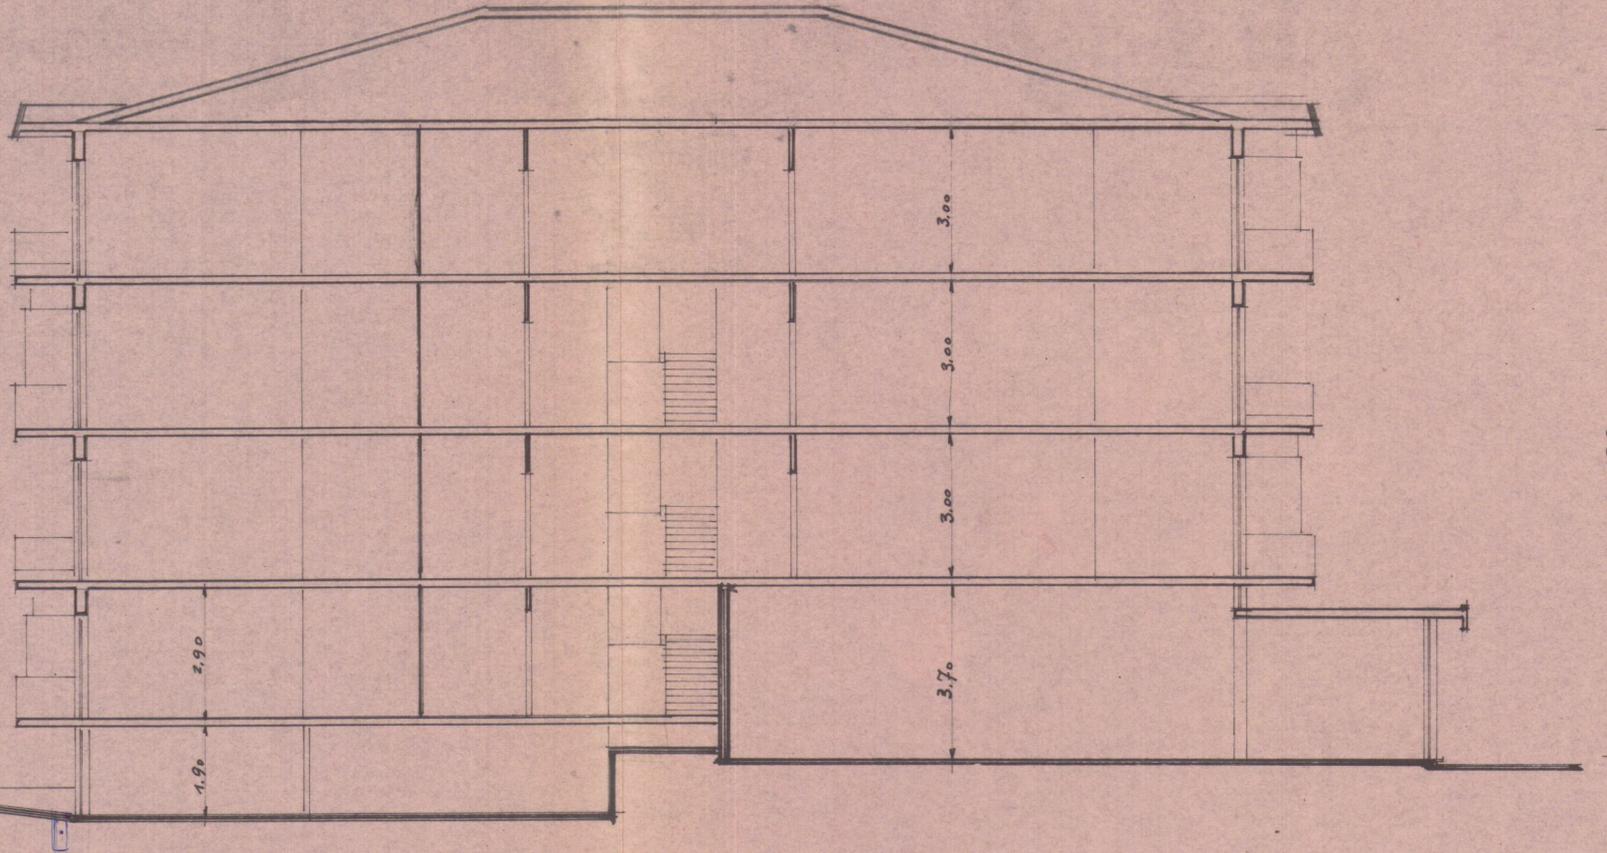

SEZIONE

13.30