



Studio **GEOMETRA** **M. di Carrara**
Tecnico **IVANO** **v.Fiorillo 9b.**
Professionista **SQUASSONI** **tel. 632611**

TAV. N.

1

PROPRIETA': BRAGAZZI ANNAROSA
ROMITI NORIS IVANA-GIANNARELLI DOMENICO
GIANNARELLI FLORIANA-GIANNARELLI ANNA MARIA

Dati Tavola:

Piante
sezioni
prospetti

OGGETTO:

LAVORI DI RISTRUTTURAZIONE, RIDISTRIBUZIONE INTERNA A
FABBRICATO DI CIVILE ABITAZIONE, SITO IN CARRARA
VIA CARIONA N.362 LOC. RAGLIA

Dati Catastali:

FG. 73
MAPP. 71 SUB. 1-2

Varie:


ATTUALE

Scala:


1:100

Data:


STALCIO PLANIMETRICO SCALA 1:1000

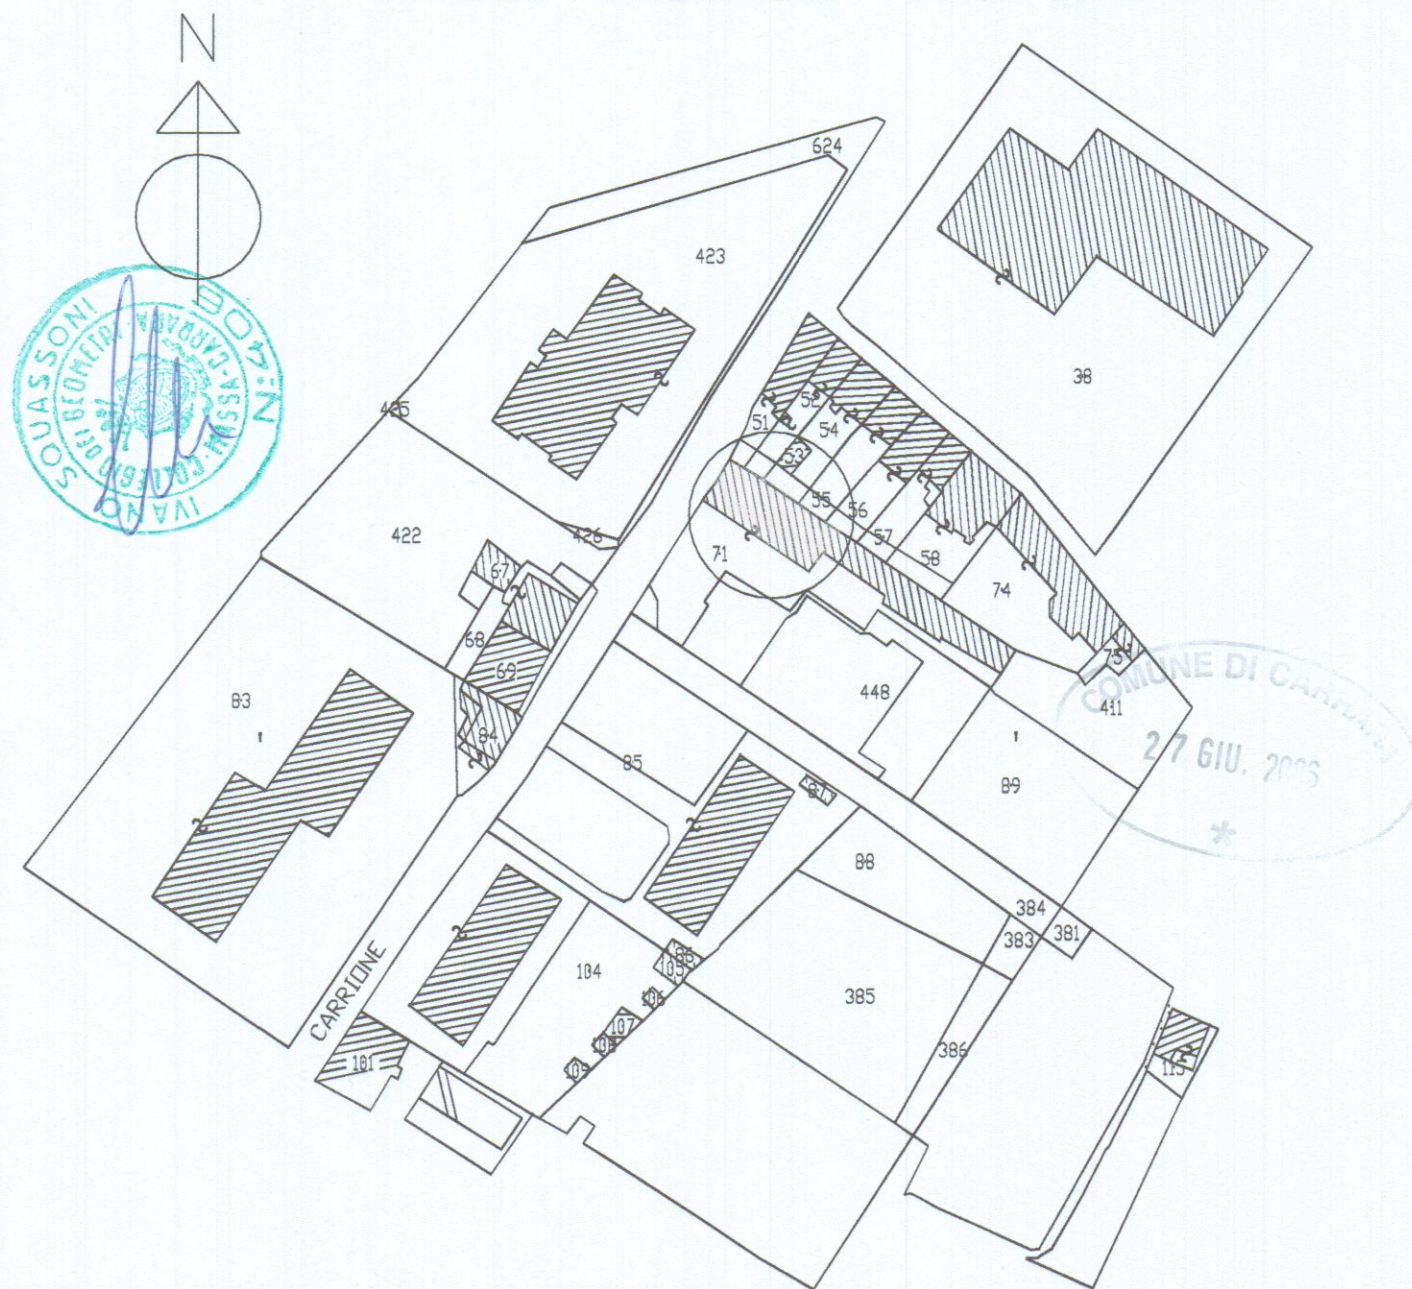


PIANO TERRA

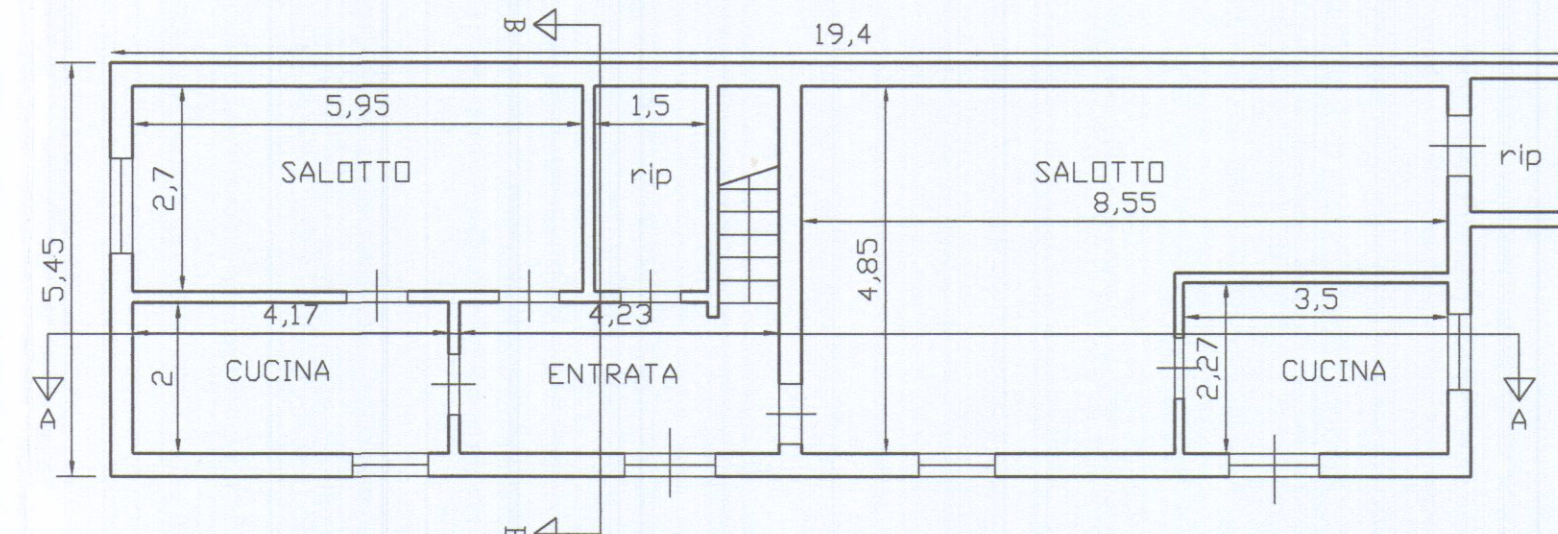

PIANO PRIMO

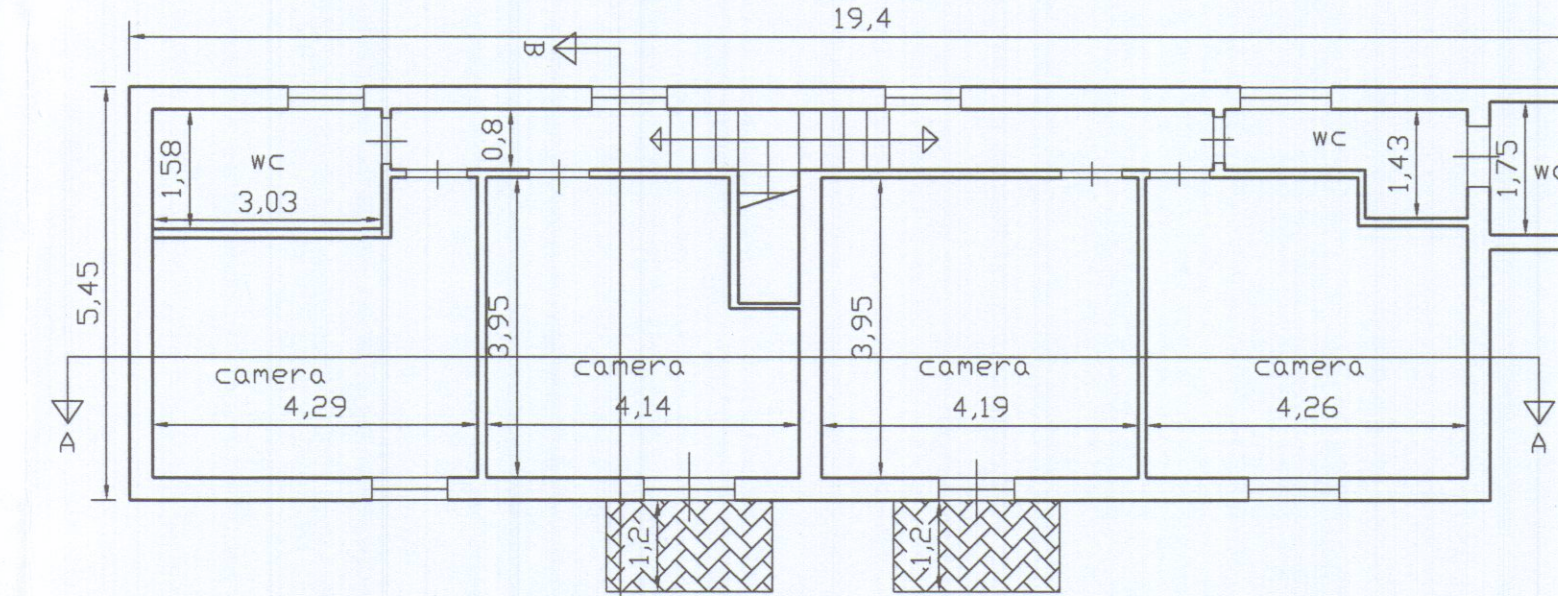


SEZIONE A-A

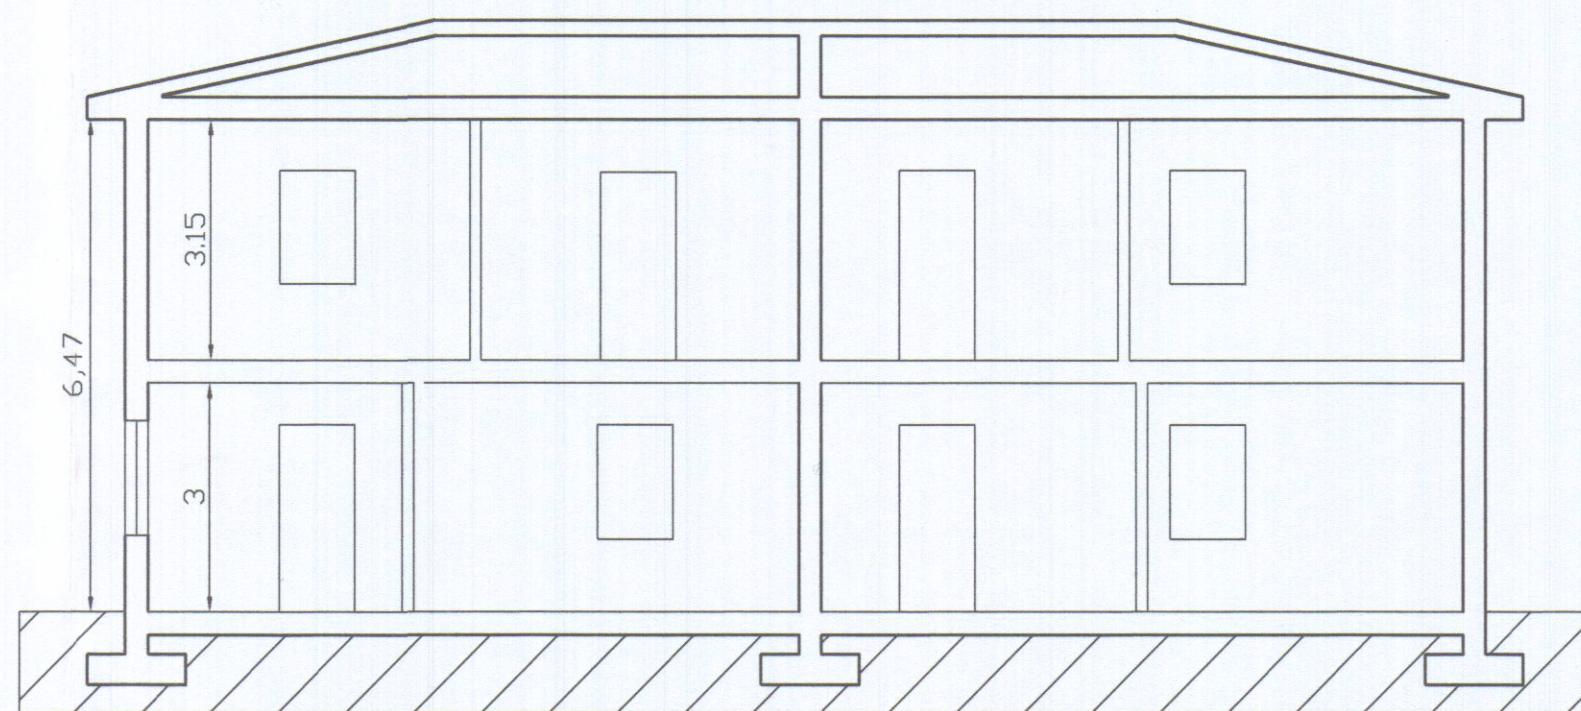


PROSPETTO NORD




PROSPETTO SUD

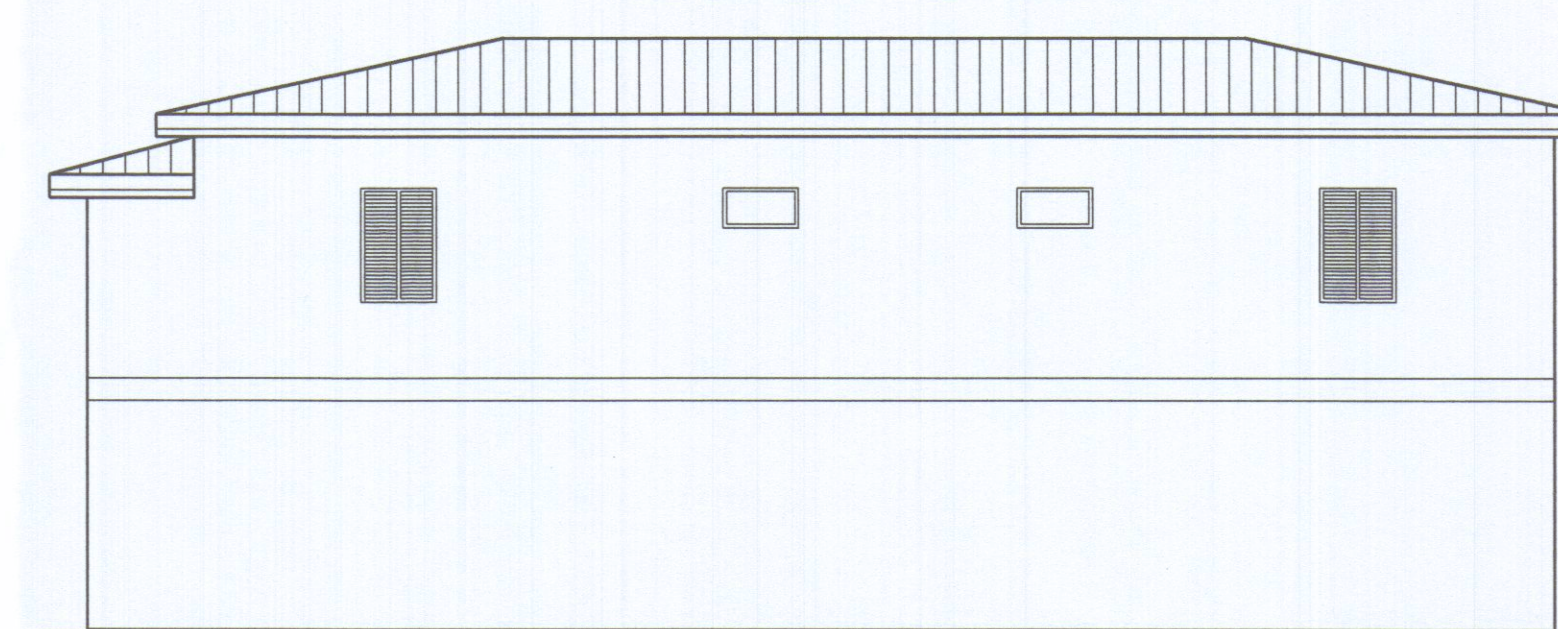


PIANO COPERTURA

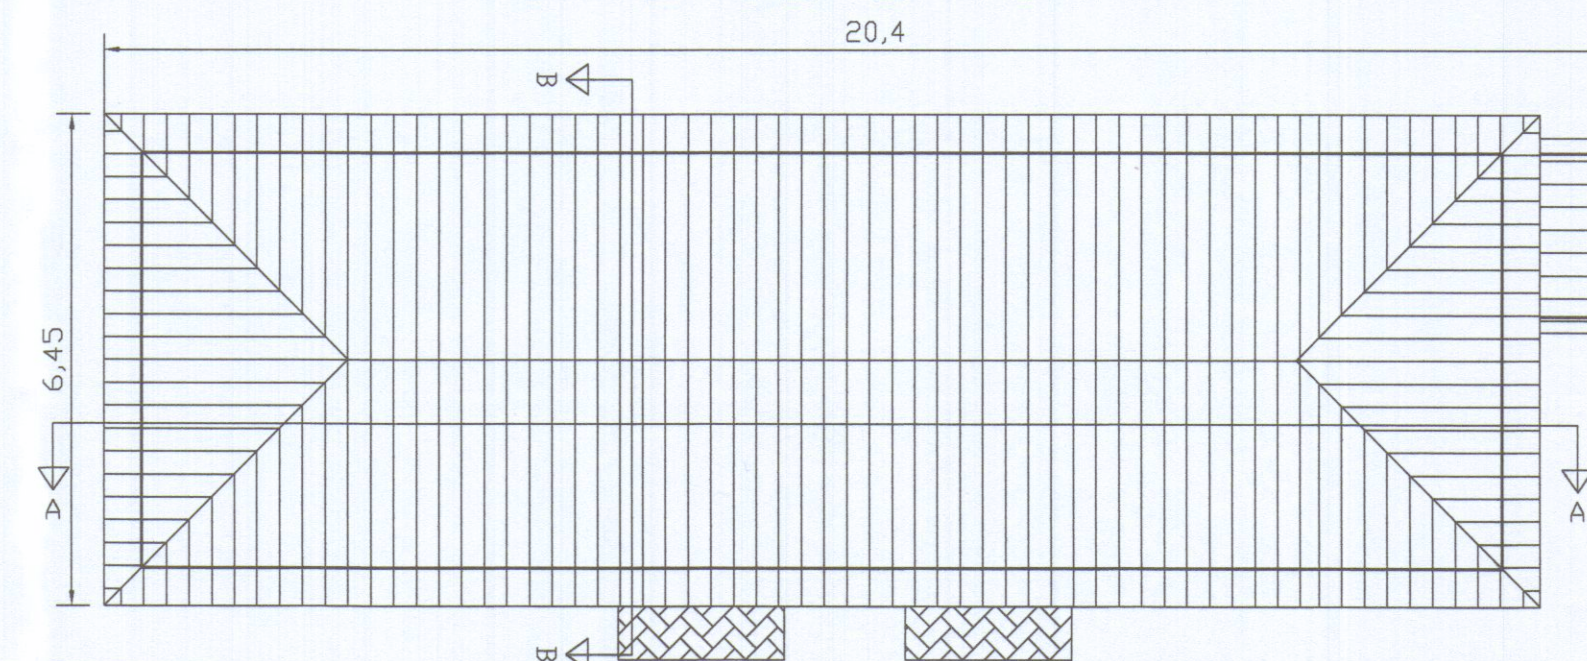

SEZIONE B-B

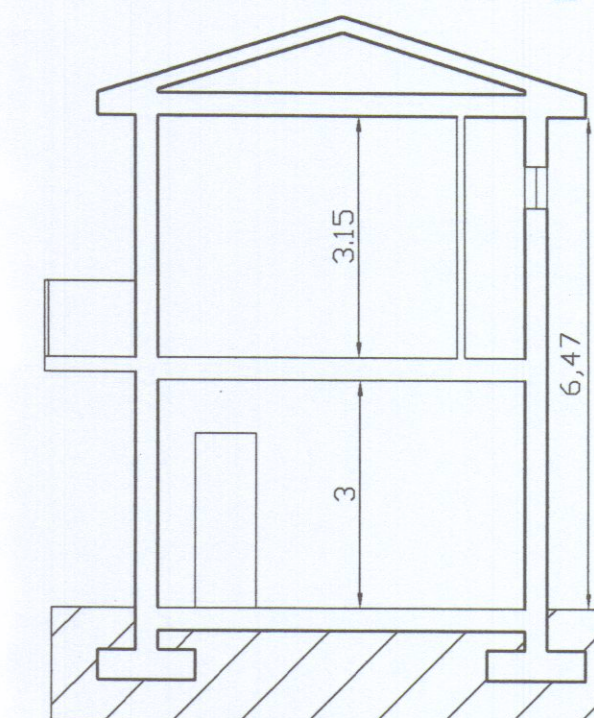

PROSPETTO EST

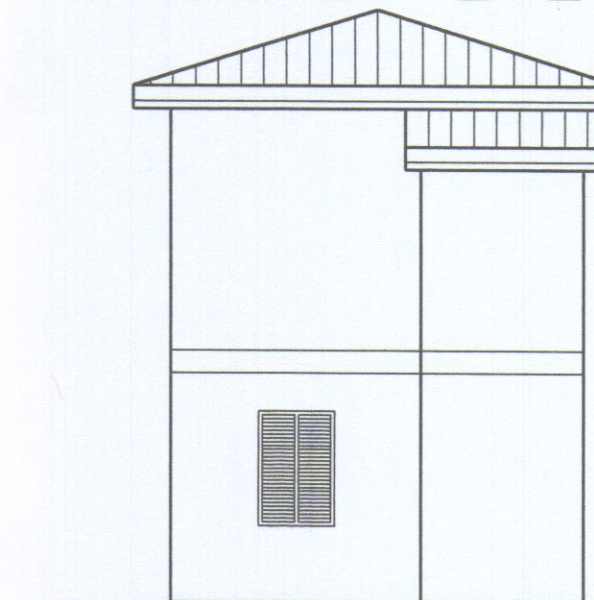

PROSPETTO OVEST

