

COMUNE DI CARRARA

PROGETTO DI AMPLIAMENTO E REALIZZAZIONE DI
PISCINA DI EDIFICIO AD USO CIVILE ABITAZIONE
MONOFAMILIARE SITO IN LOC. MARINA DI CARRARA,
VIA LUIGI CADORNA, CATASTALMENTE DISTINTO
NEL FOGLIO 104 MAPPALE 662



PROPRIETA' : DOMENICHINI ANNA MARIA
FONTANILI NICOLA
FONTANILI FILIPPO

PROGETTISTA : ARCH. TIZIANO LERA



STATO SOVRAPPOSTO: Prospetti e sezioni
- scala 1:100 -

TAVOLA N° 6


arch. Tiziano Lera, viale Italico 1/d, 55042 Forte dei Marmi
Tel. 0584-82625/6 - Fax 0584-85437
e-mail: info@studiolera.com / info@pec.studiolera.com




PROSPETTO LATO VIA CADORNA
(SUD - EST)



PROSPETTO LATO MARE
(SUD - OVEST)

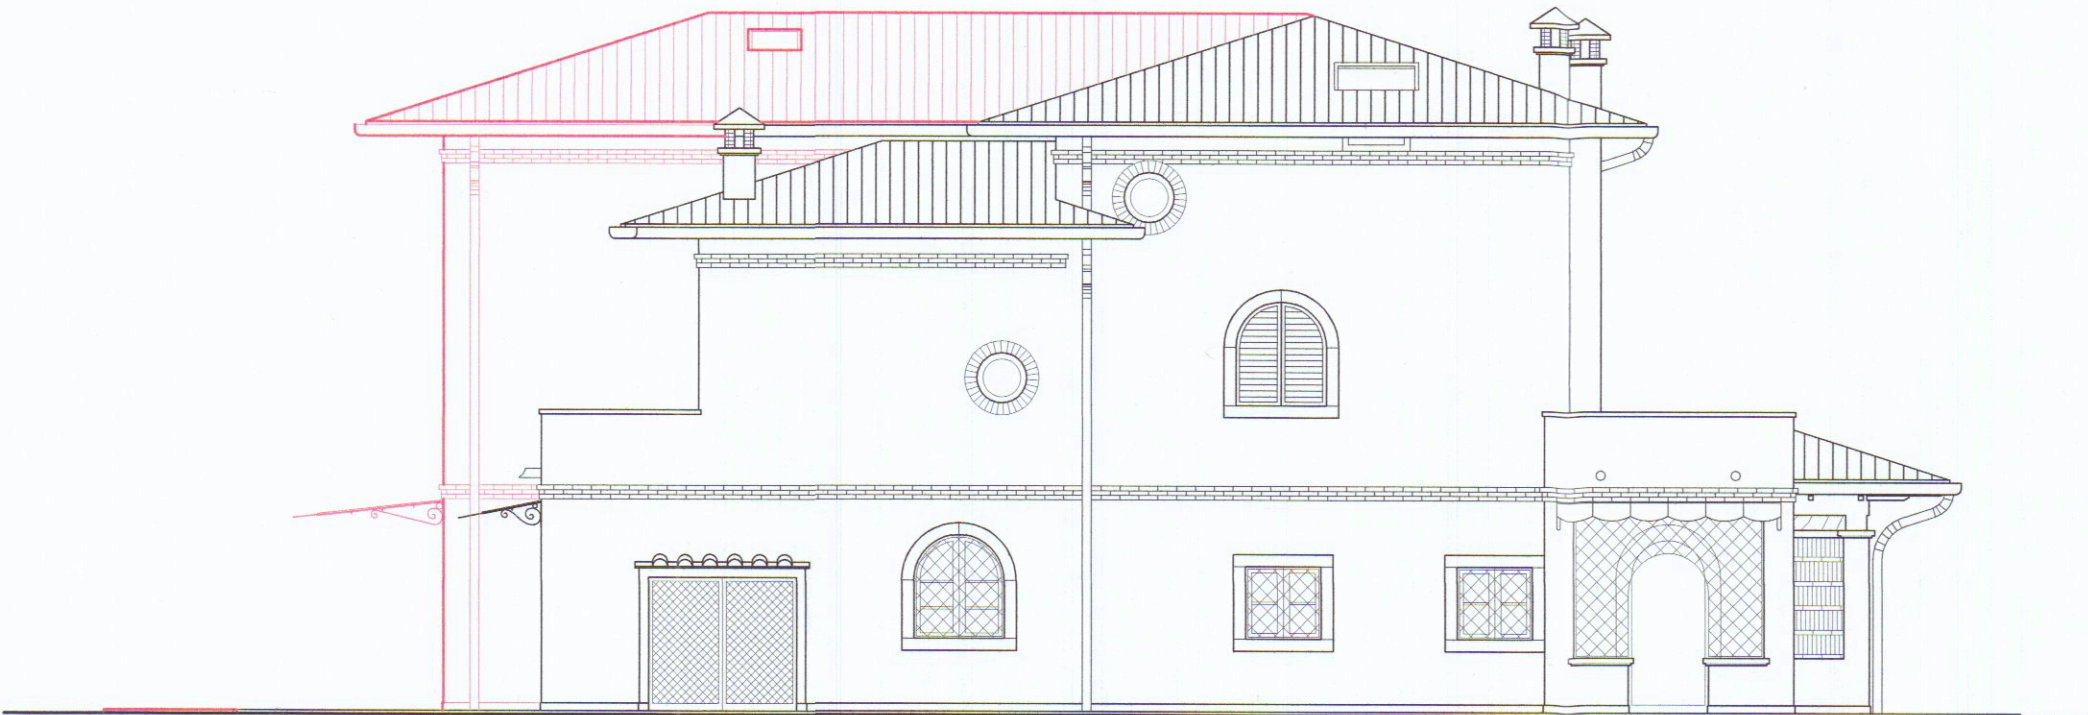


PROSPETTO LATO MONTI
(NORD - EST)

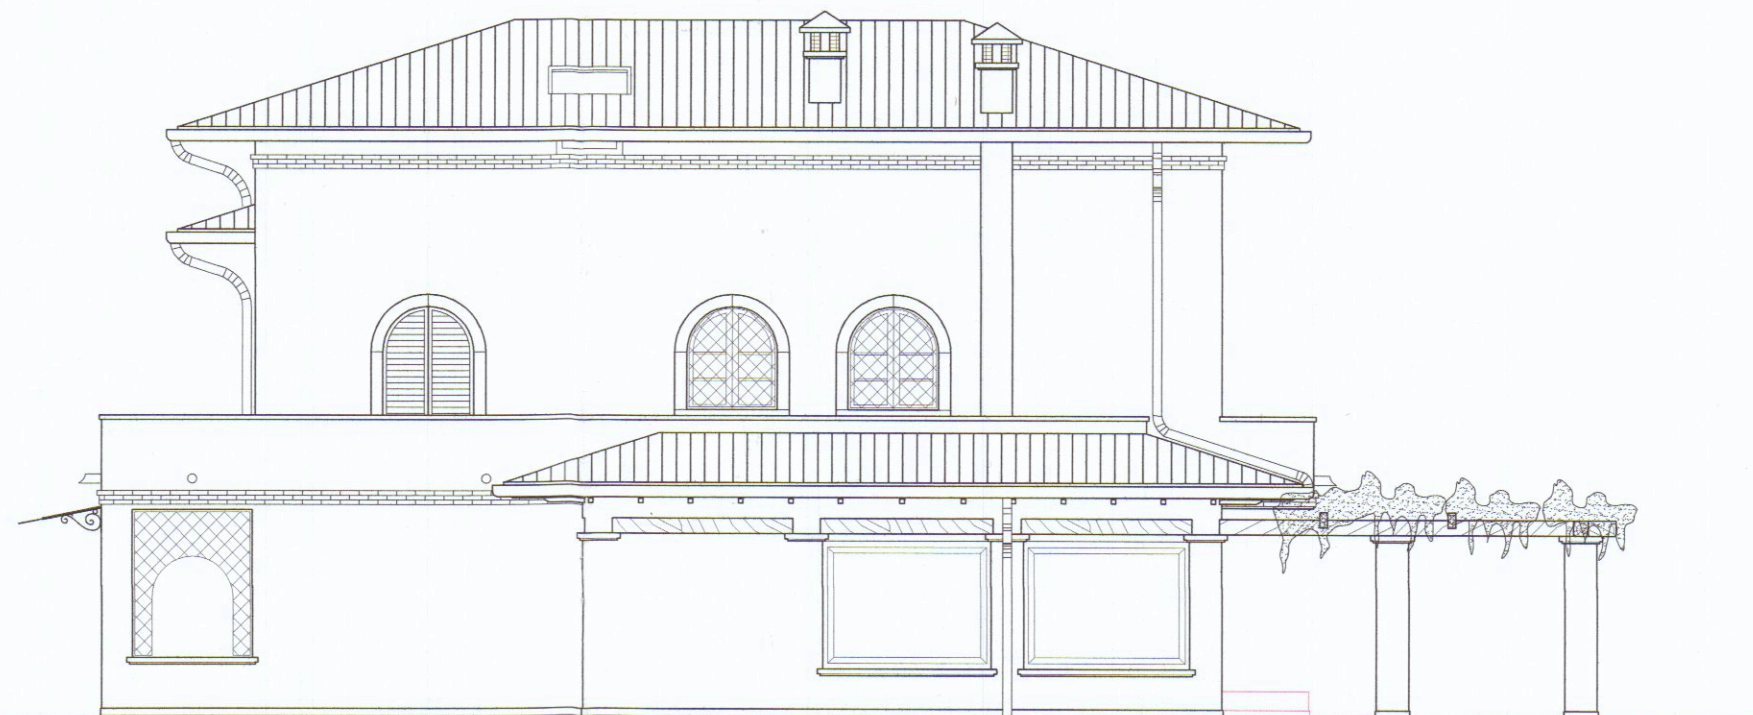


PROSPETTO LATO LA SPEZIA
(NORD - OVEST)



confine di
proprietà
Linea terreno esistente
"accollinato"

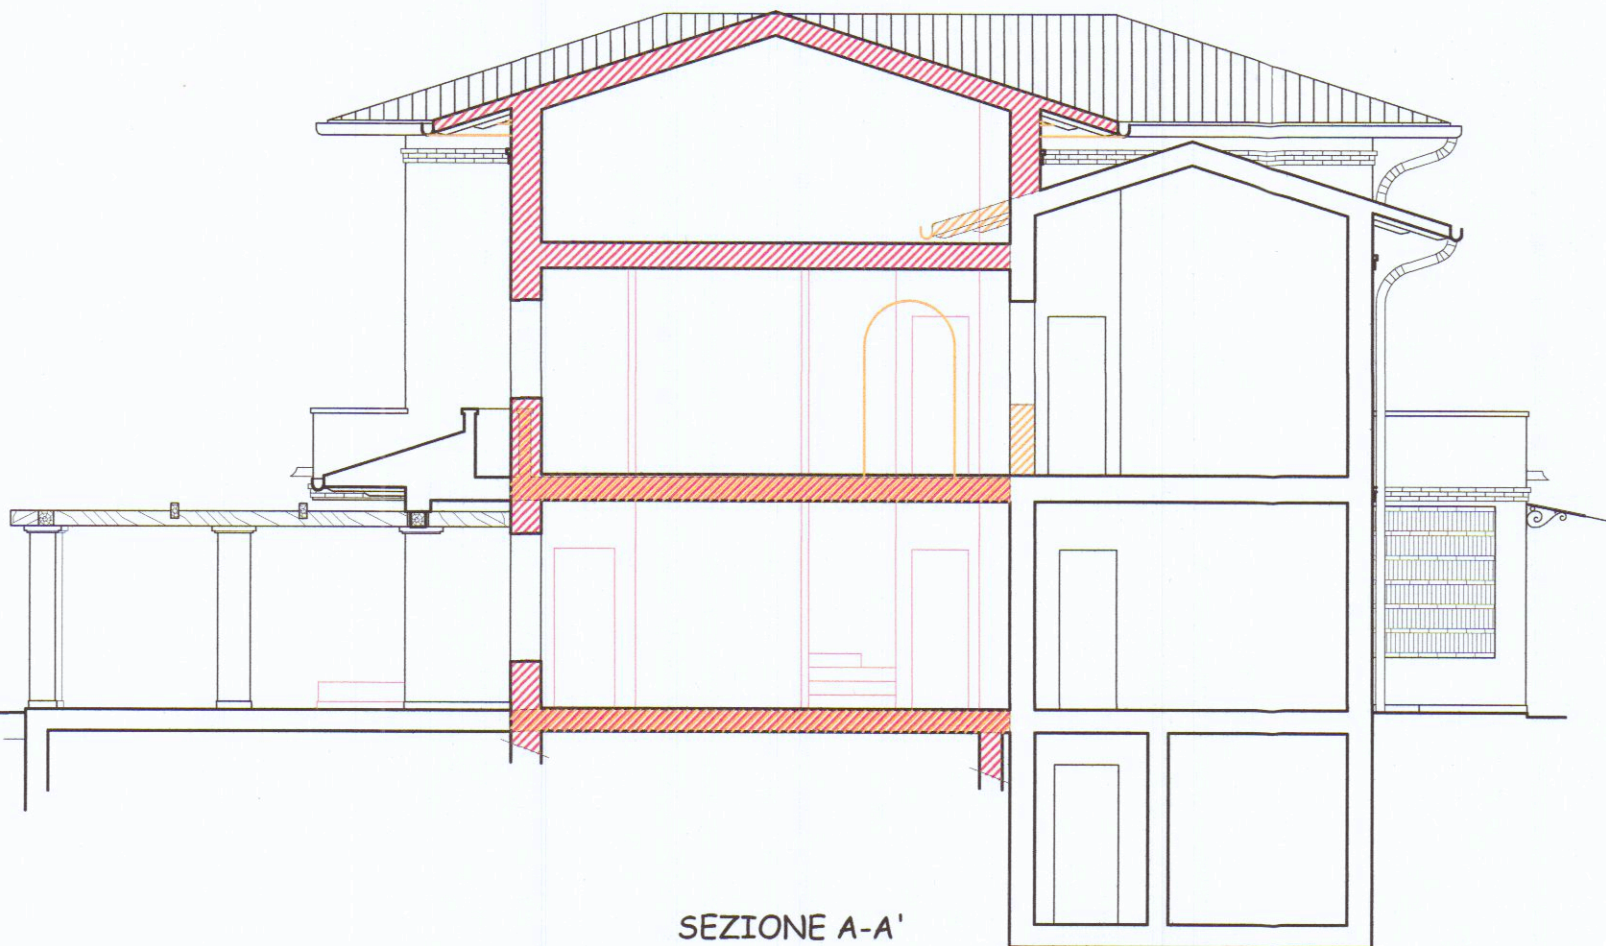

SEZIONE A-A'

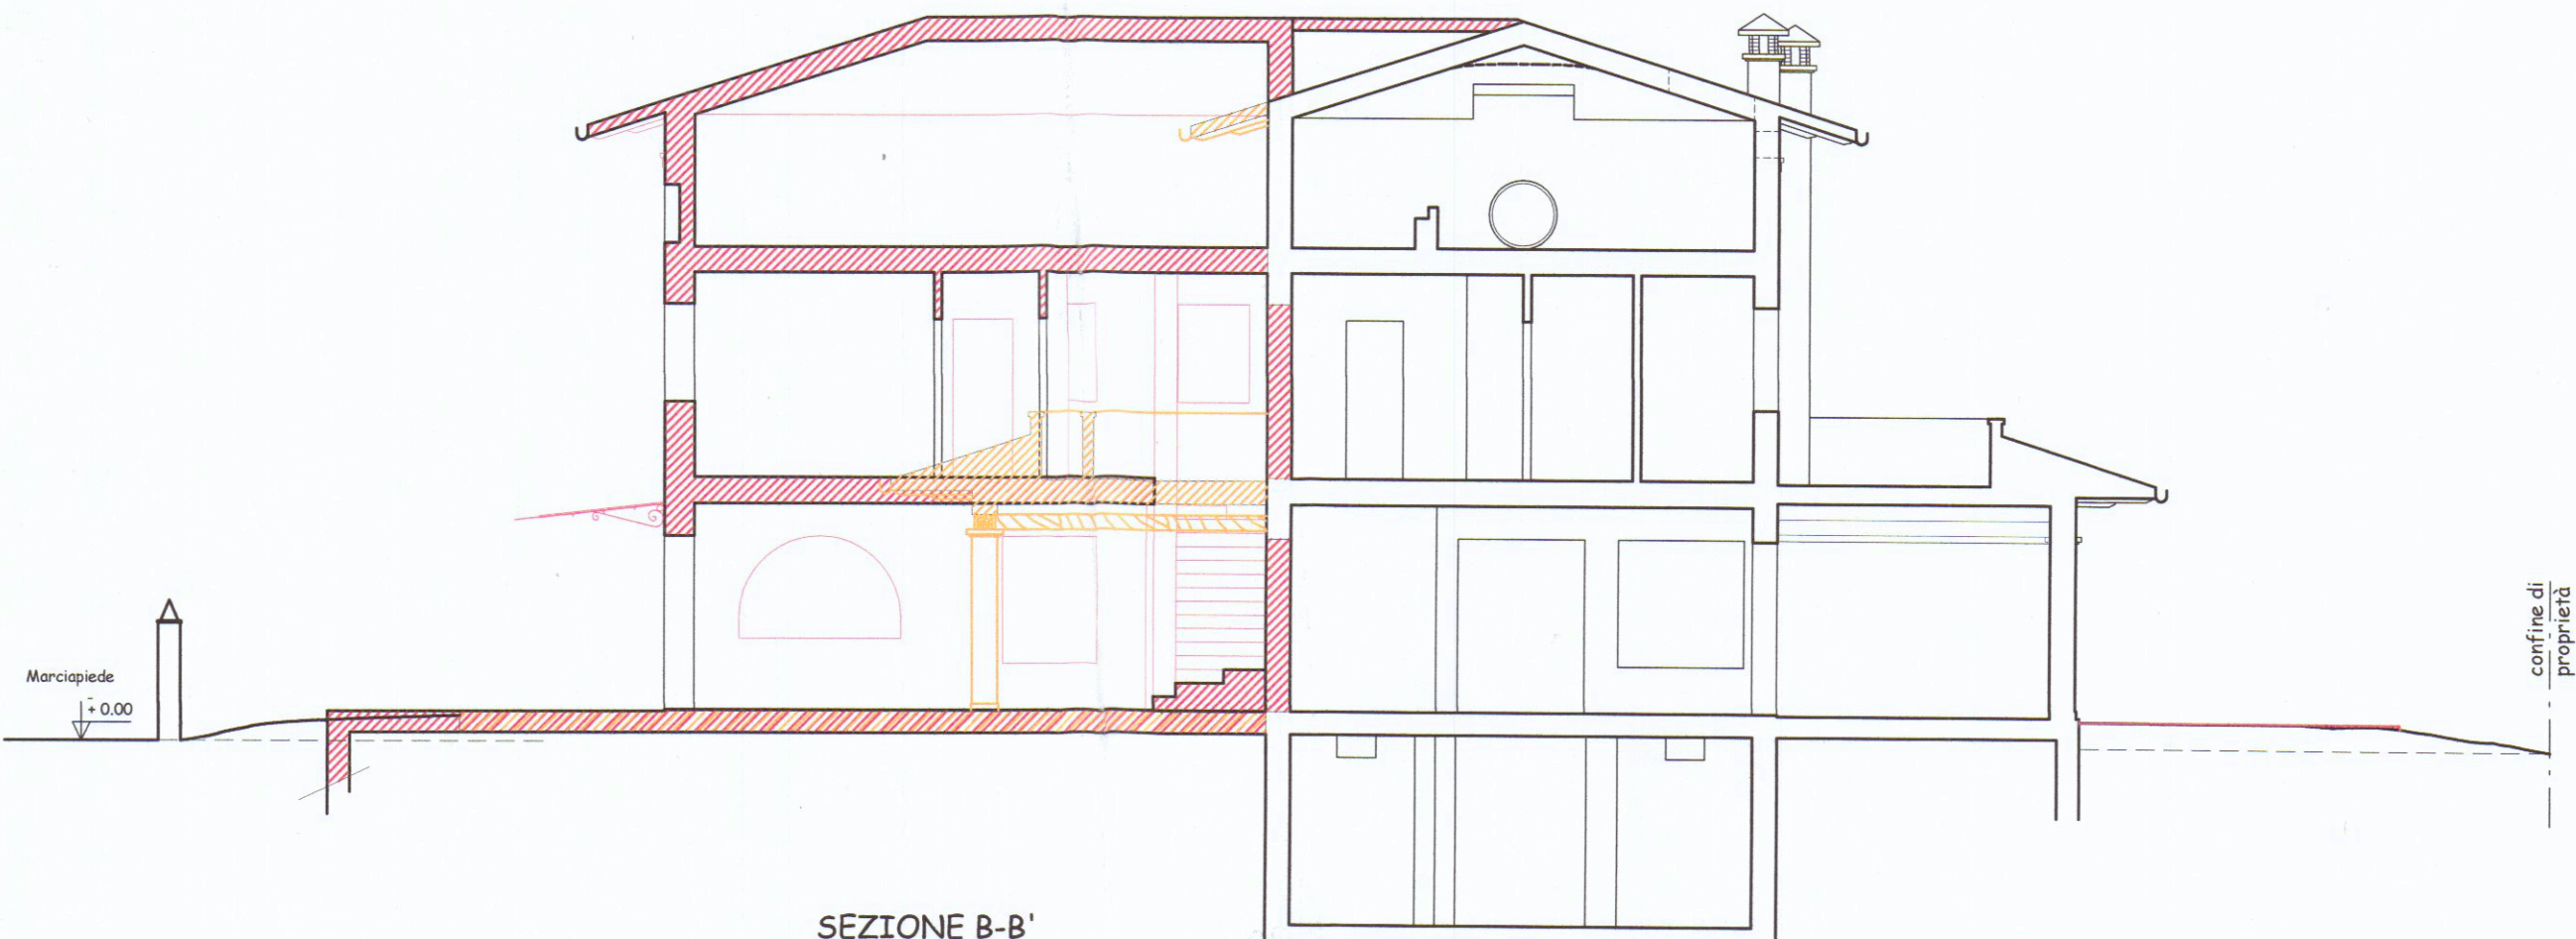

SEZIONE B-B'