



**Dott. FILIPPO MENCONI – ARCHITETTO**  
 M. di CARRARA via C. Colombo 11 tel. 631854  
 CARRARA via M.D'Azeglio 3 tel. 70535

c.f. MNC FPP 61C07 8832V  
 partita I.V.A. 00673350450

**Consorzio CO.SV.A.P. - CONFARTIGIANATO**  
 Area ex Fibronit Nazzano - Carrara

Progetto di edificio  
 artigianale - industriale

Riutilizzo di area  
 industriale dismessa

Prospetti e sezioni

proprietario  
 impresa  
 oggetto  
 tavola n.  
 data  
 scala

**3**  
 1100


Edificio A'

VARIANTE


Architetto  
**MENCONI**  
 Filippo

CO.SV.A.P. s.c.c.r.l.  
 il presidente  
 Elio Bertazzoni


COMUNE DI Carrara  
 23 SET 2004

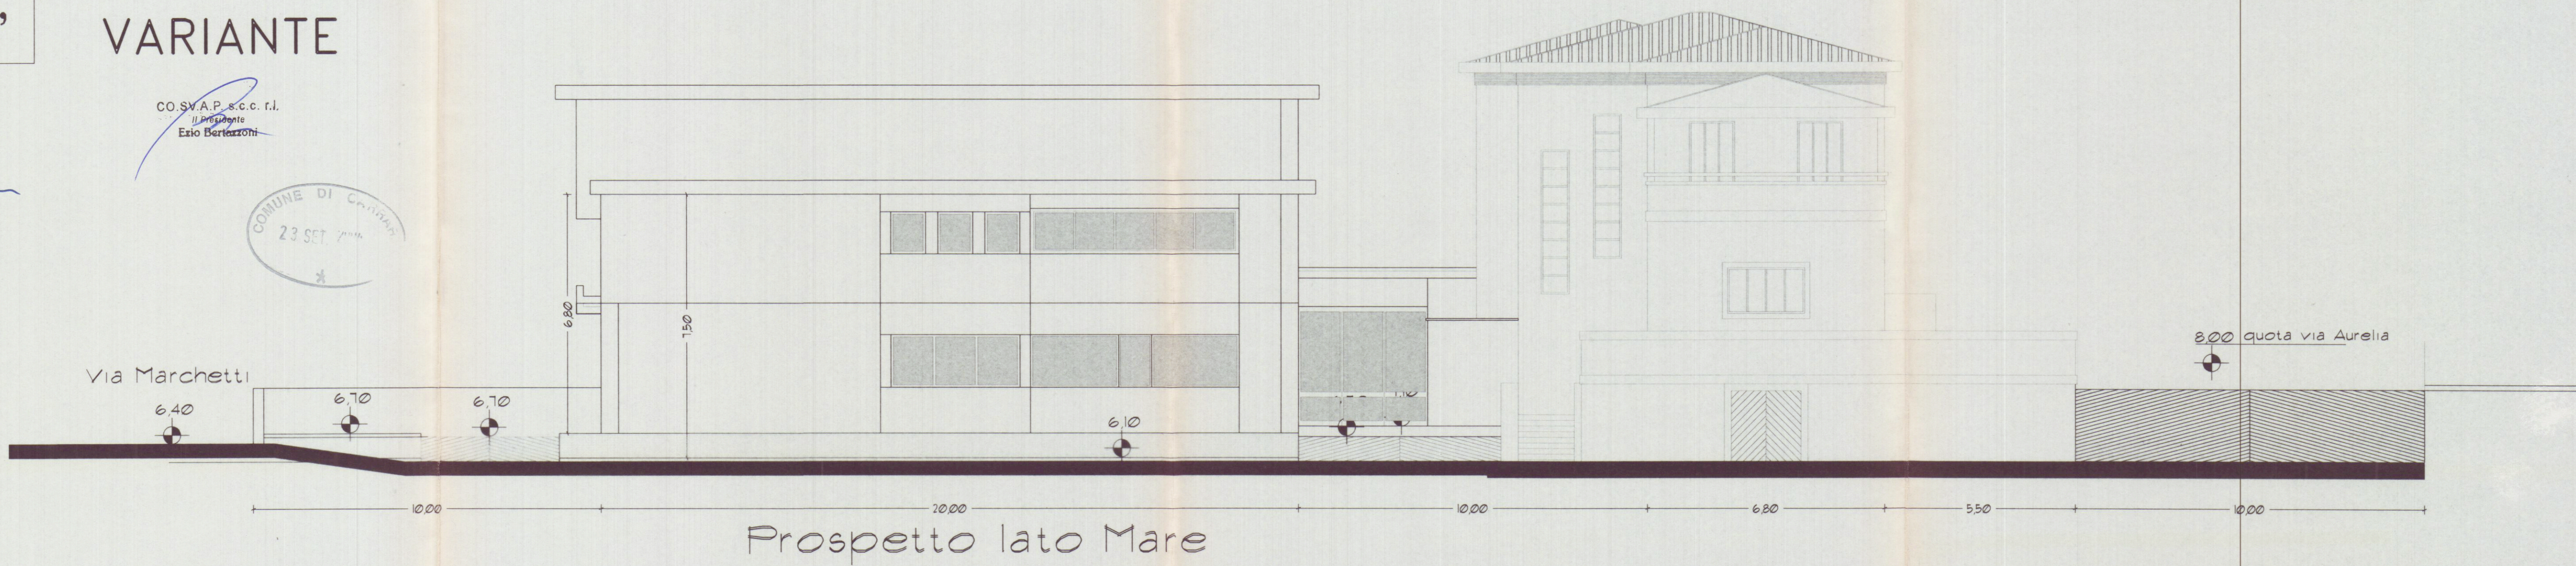

Prospetto lato Mare

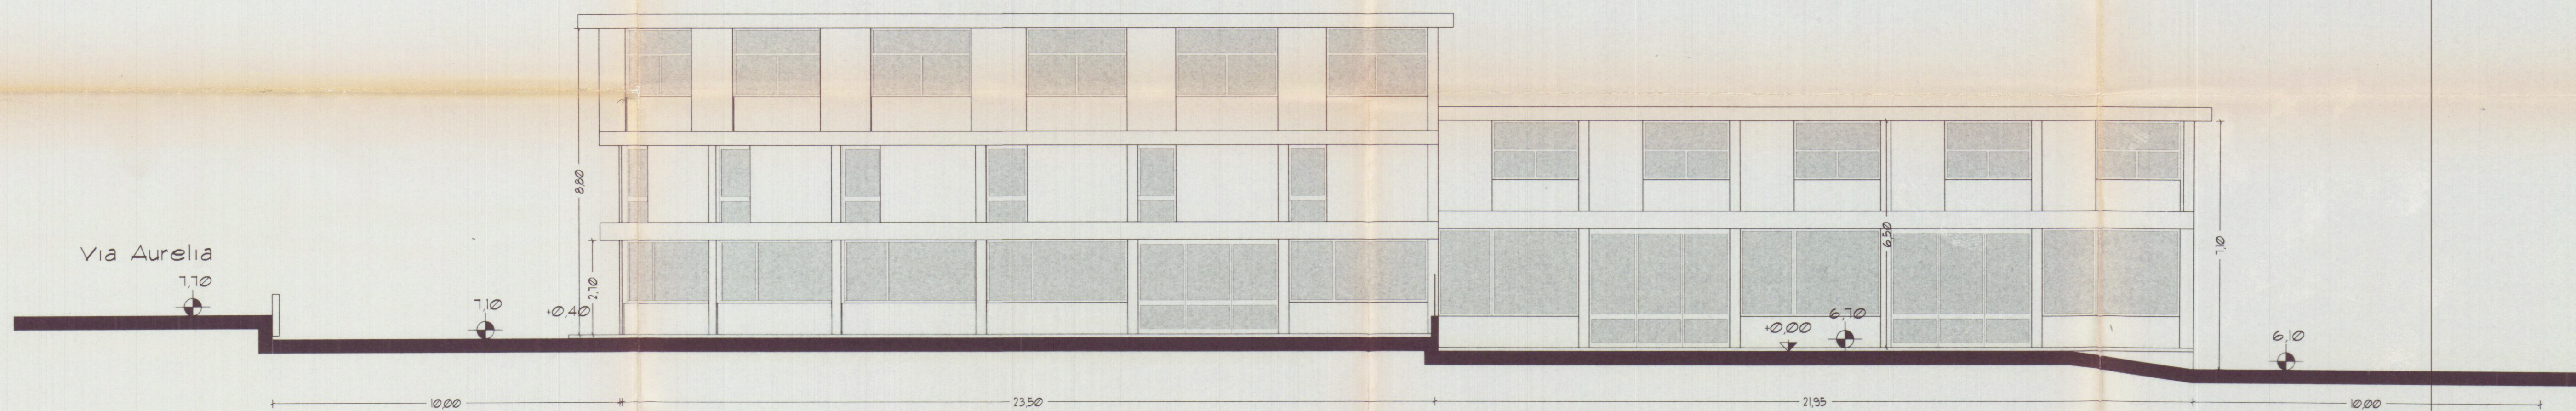

Prospetto lato Carrara

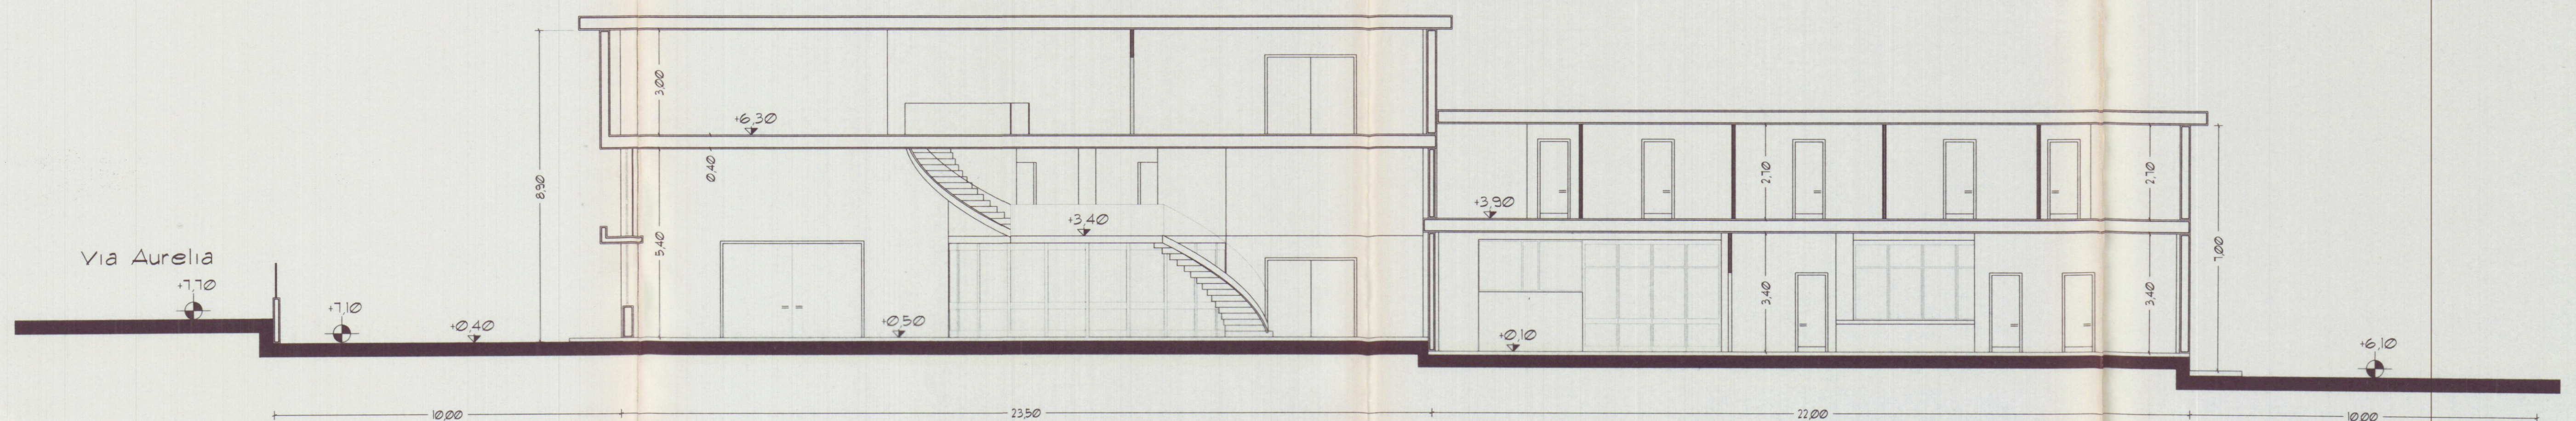

sezione longitudinale C - C'