

Vannini Ing. Sergio
Studio di Ingegneria Civile
Via Fivizzano, 46
54031 Avenza (Massa-Carrara) Italia
tel. 0585 857922

Studio di
Ingegneria

ENTE DIOCESANO OPERE RELIGIONE E CULTO
(E.D.O.R.C.)
COLONIA DIOCESANA
MARINA DI CARRARA - V.le COLOMBO

AMPLIAMENTO PER IL COMPLETAMENTO
DI CASA PER FERIE

AUTORIZZAZIONE EDILIZIA N° 05 DEL 29.03.04
VARIANTE NON ESSENZIALE


PROSPETTI DEI CORPI
CON AMPLIAMENTO E MODIFICHE

TAVOLA N°	SCALA	EDIZIONE DEL
2 - V	1 : 100	26.05.05

VARIANTE ALLA TAVOLA N° 11 modificata ED 01.03.2004 (approvata)

IL PROGETTA
Dott. Ing. Vannini Sergio
LA DITTA PROPRIETARIA
per Guido Ronchi

PLANIMETRIA GENERALE
SCALA 1 : 500

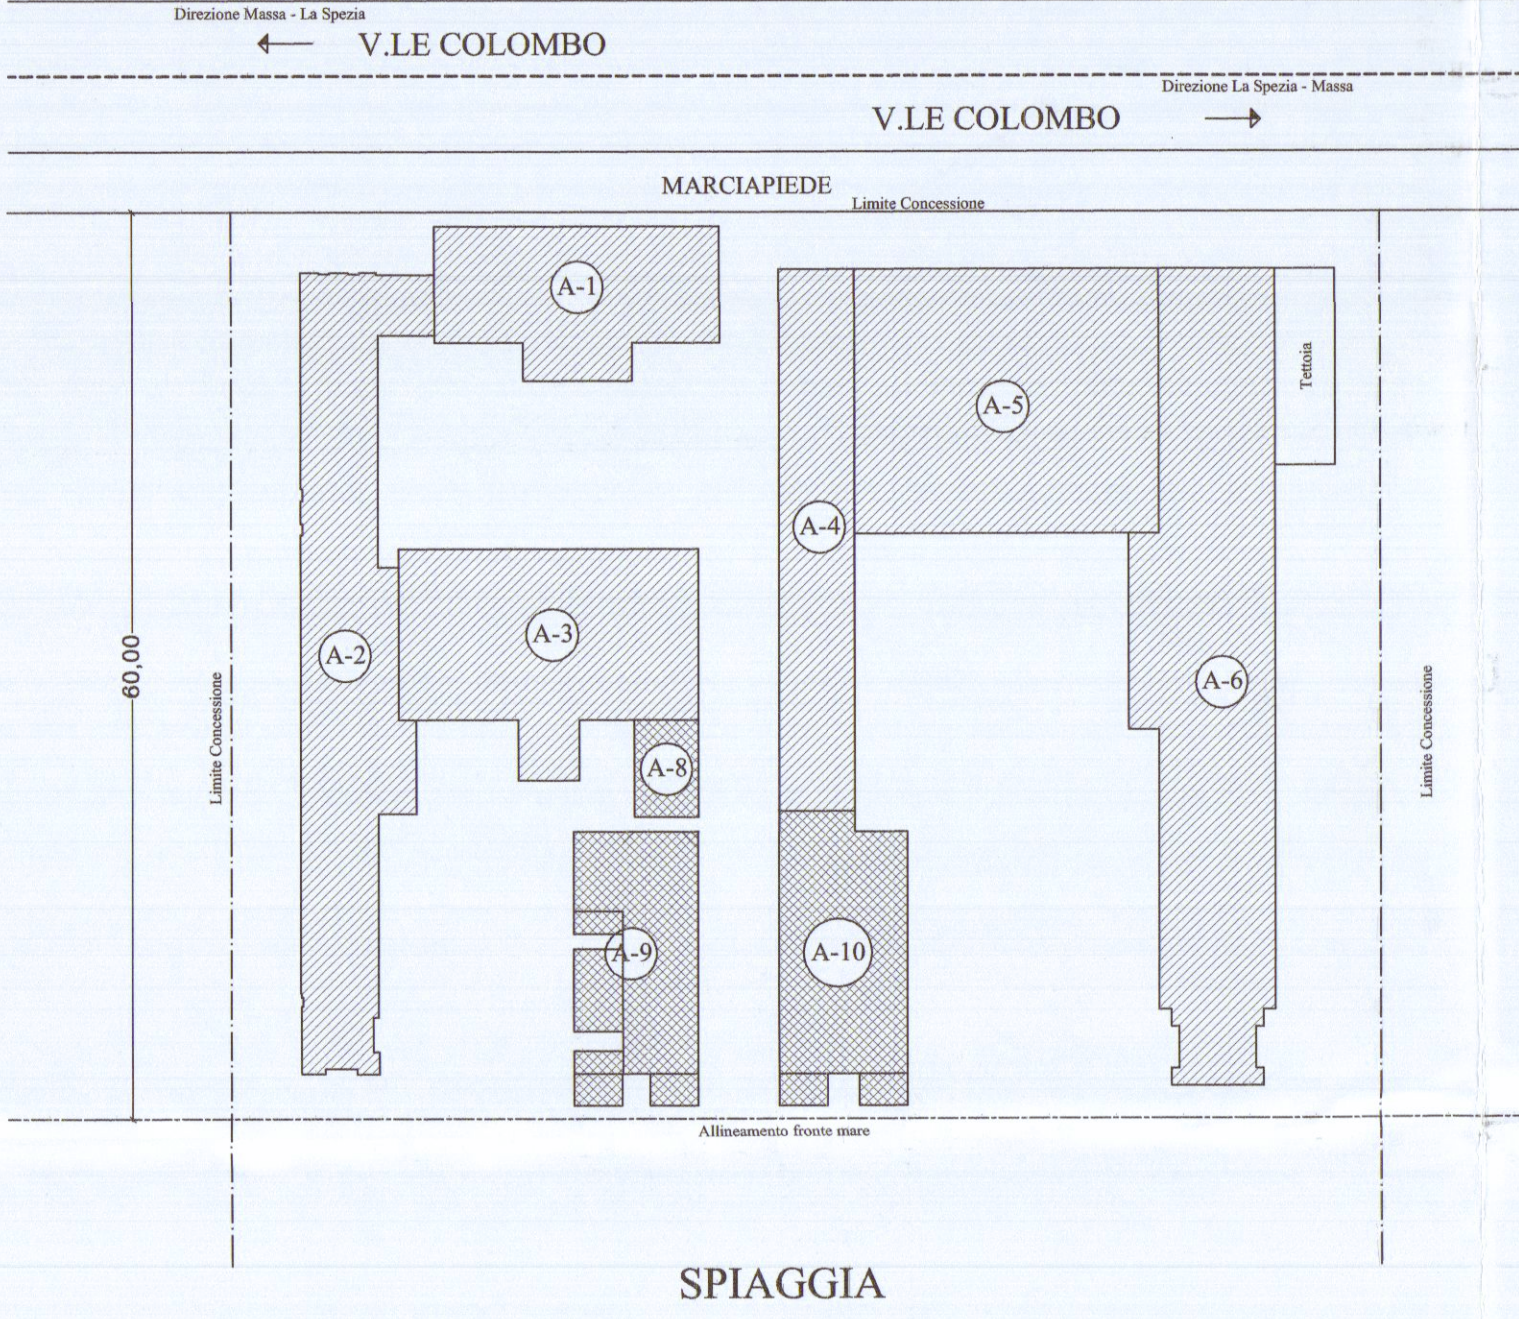


PROSPETTO GENERALE LATO MARE
STATO MODIFICATO E AMPLIAMENTO



VISTA 5 - 5 modificata da Tav. 6


VISTA 2 - 2 PARTE modificata da Tav. 6

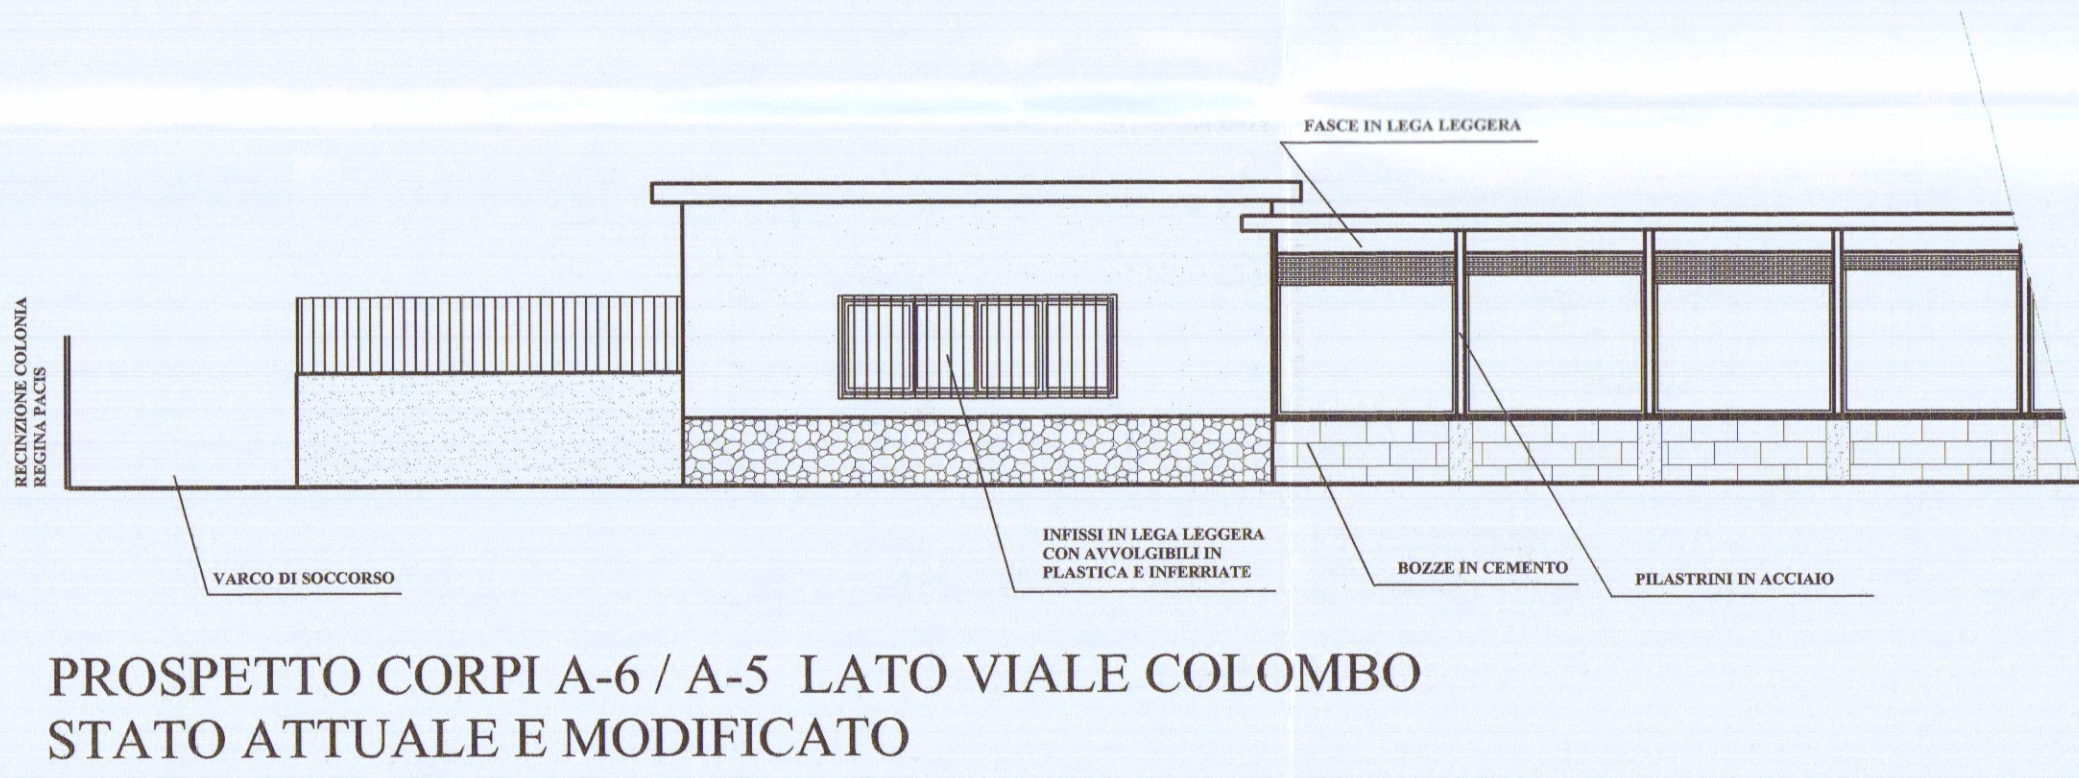


VISTA 3 - 3 PARTE modificata da Tav. 6




VISTA 12 - 12 modificata da Tav. 7

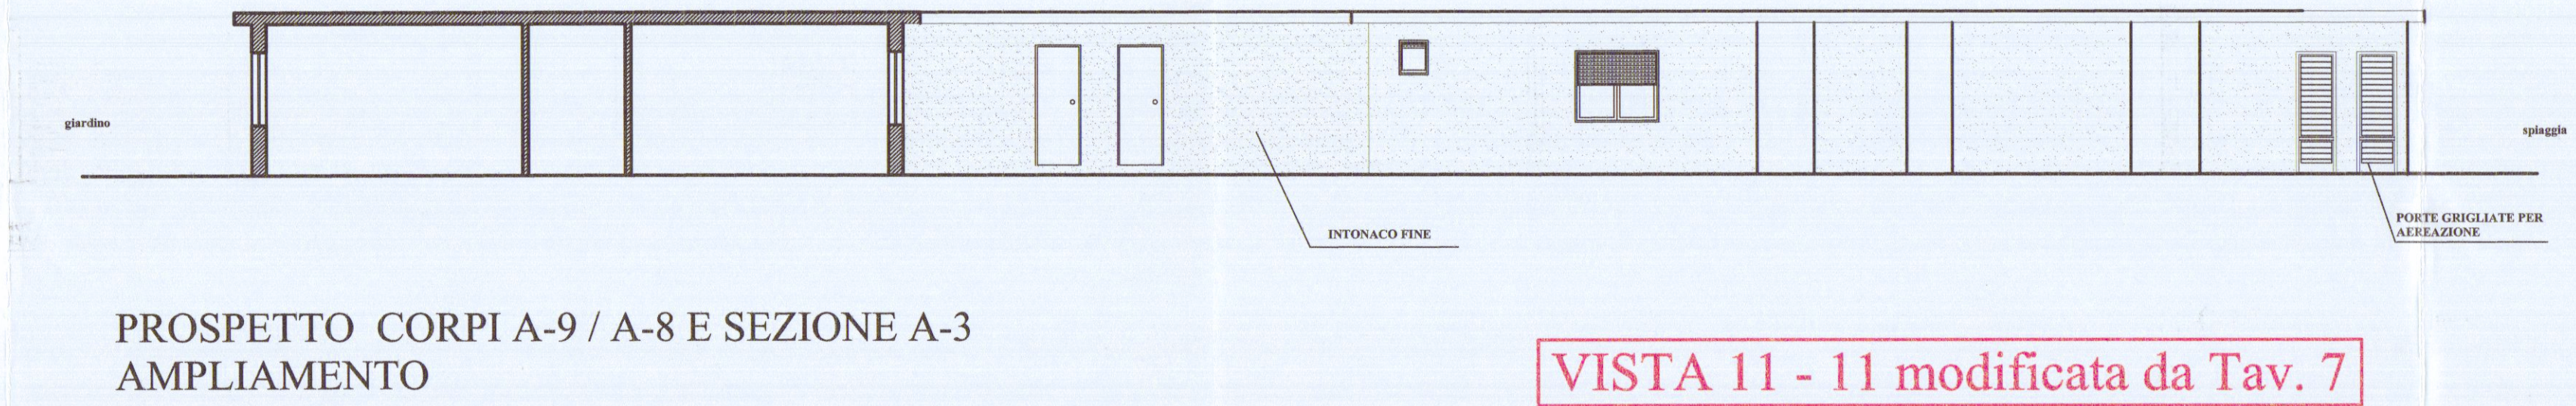

VISTA 11 - 11 modificata da Tav. 7

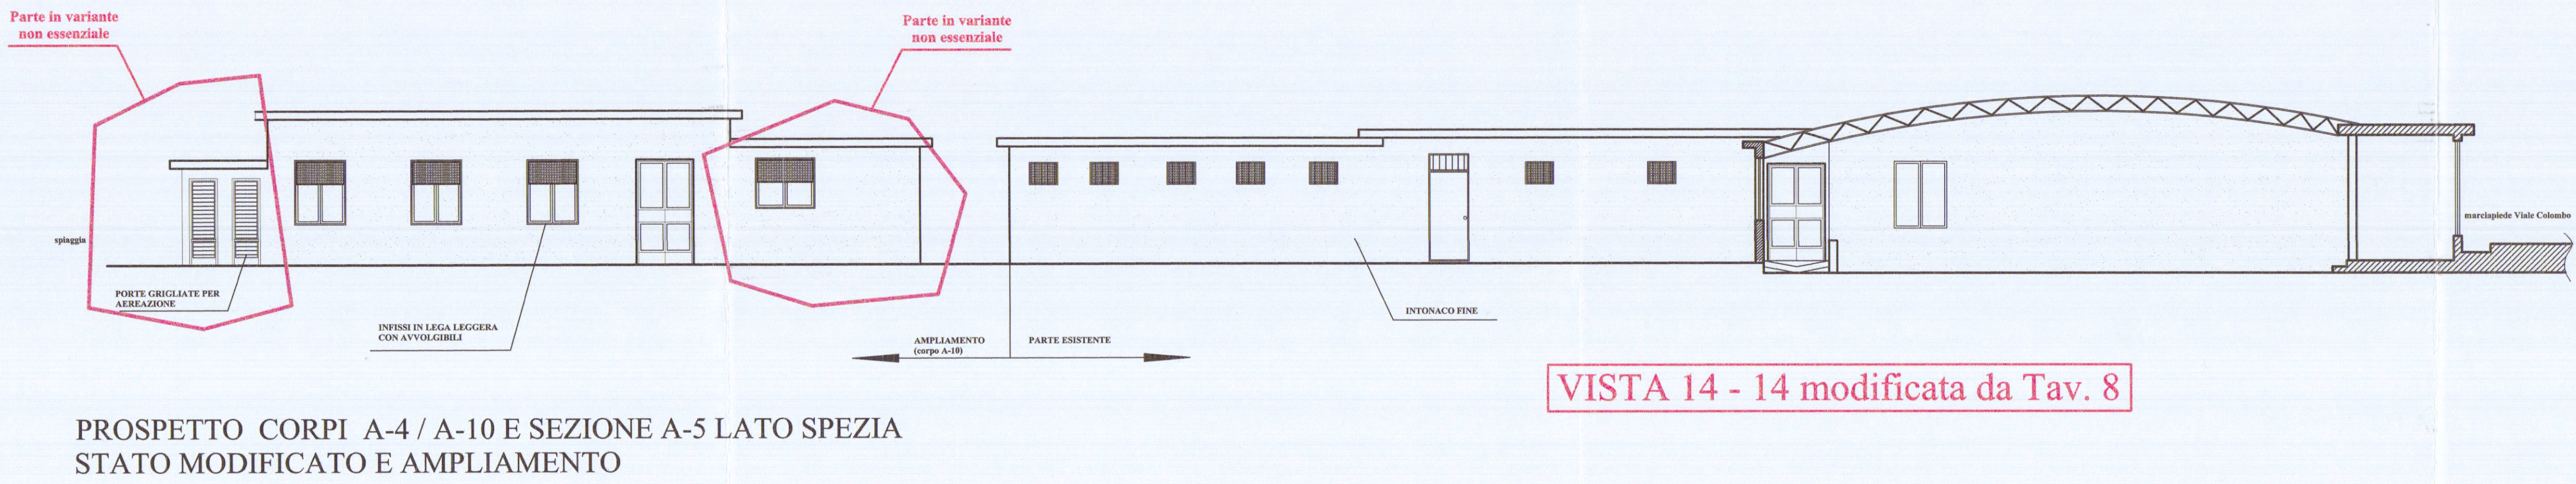

VISTA 14 - 14 modificata da Tav. 8

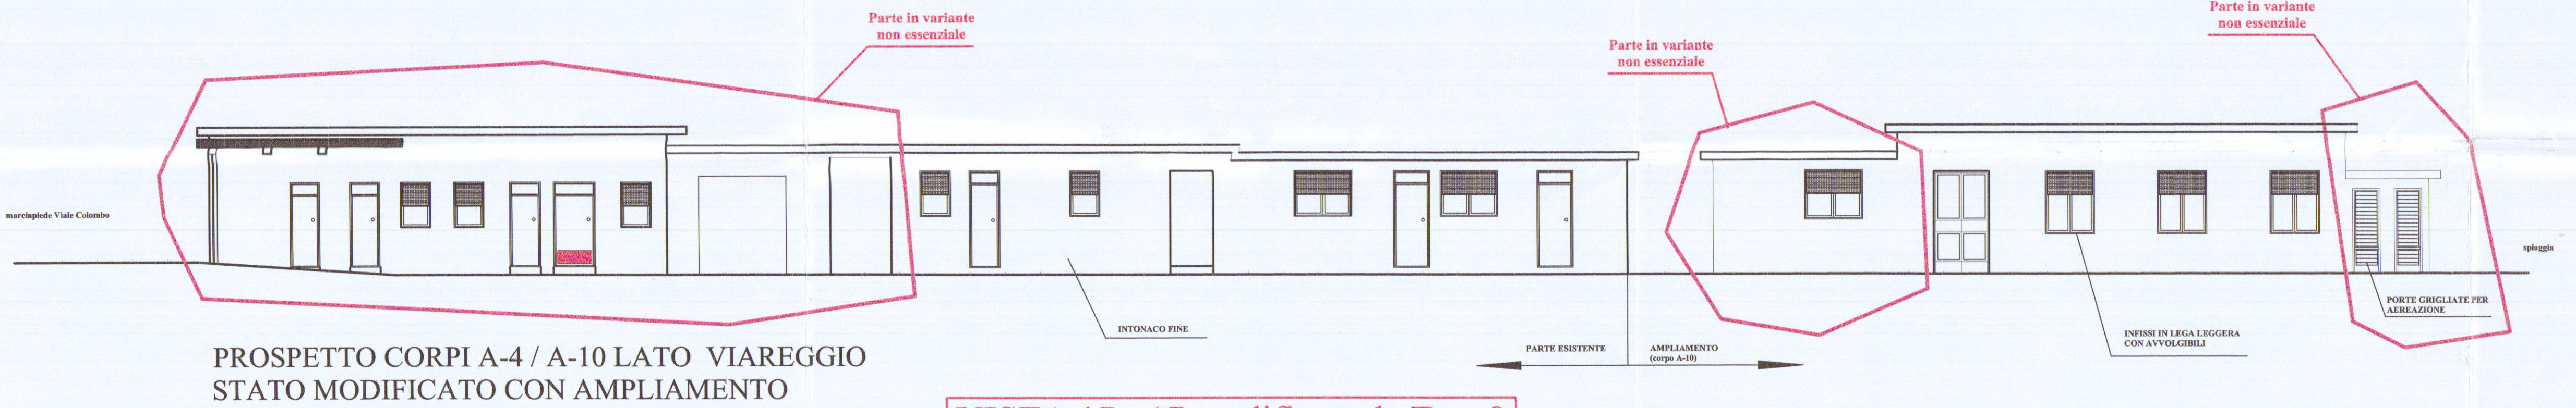

VISTA 17 - 17 modificata da Tav. 8