

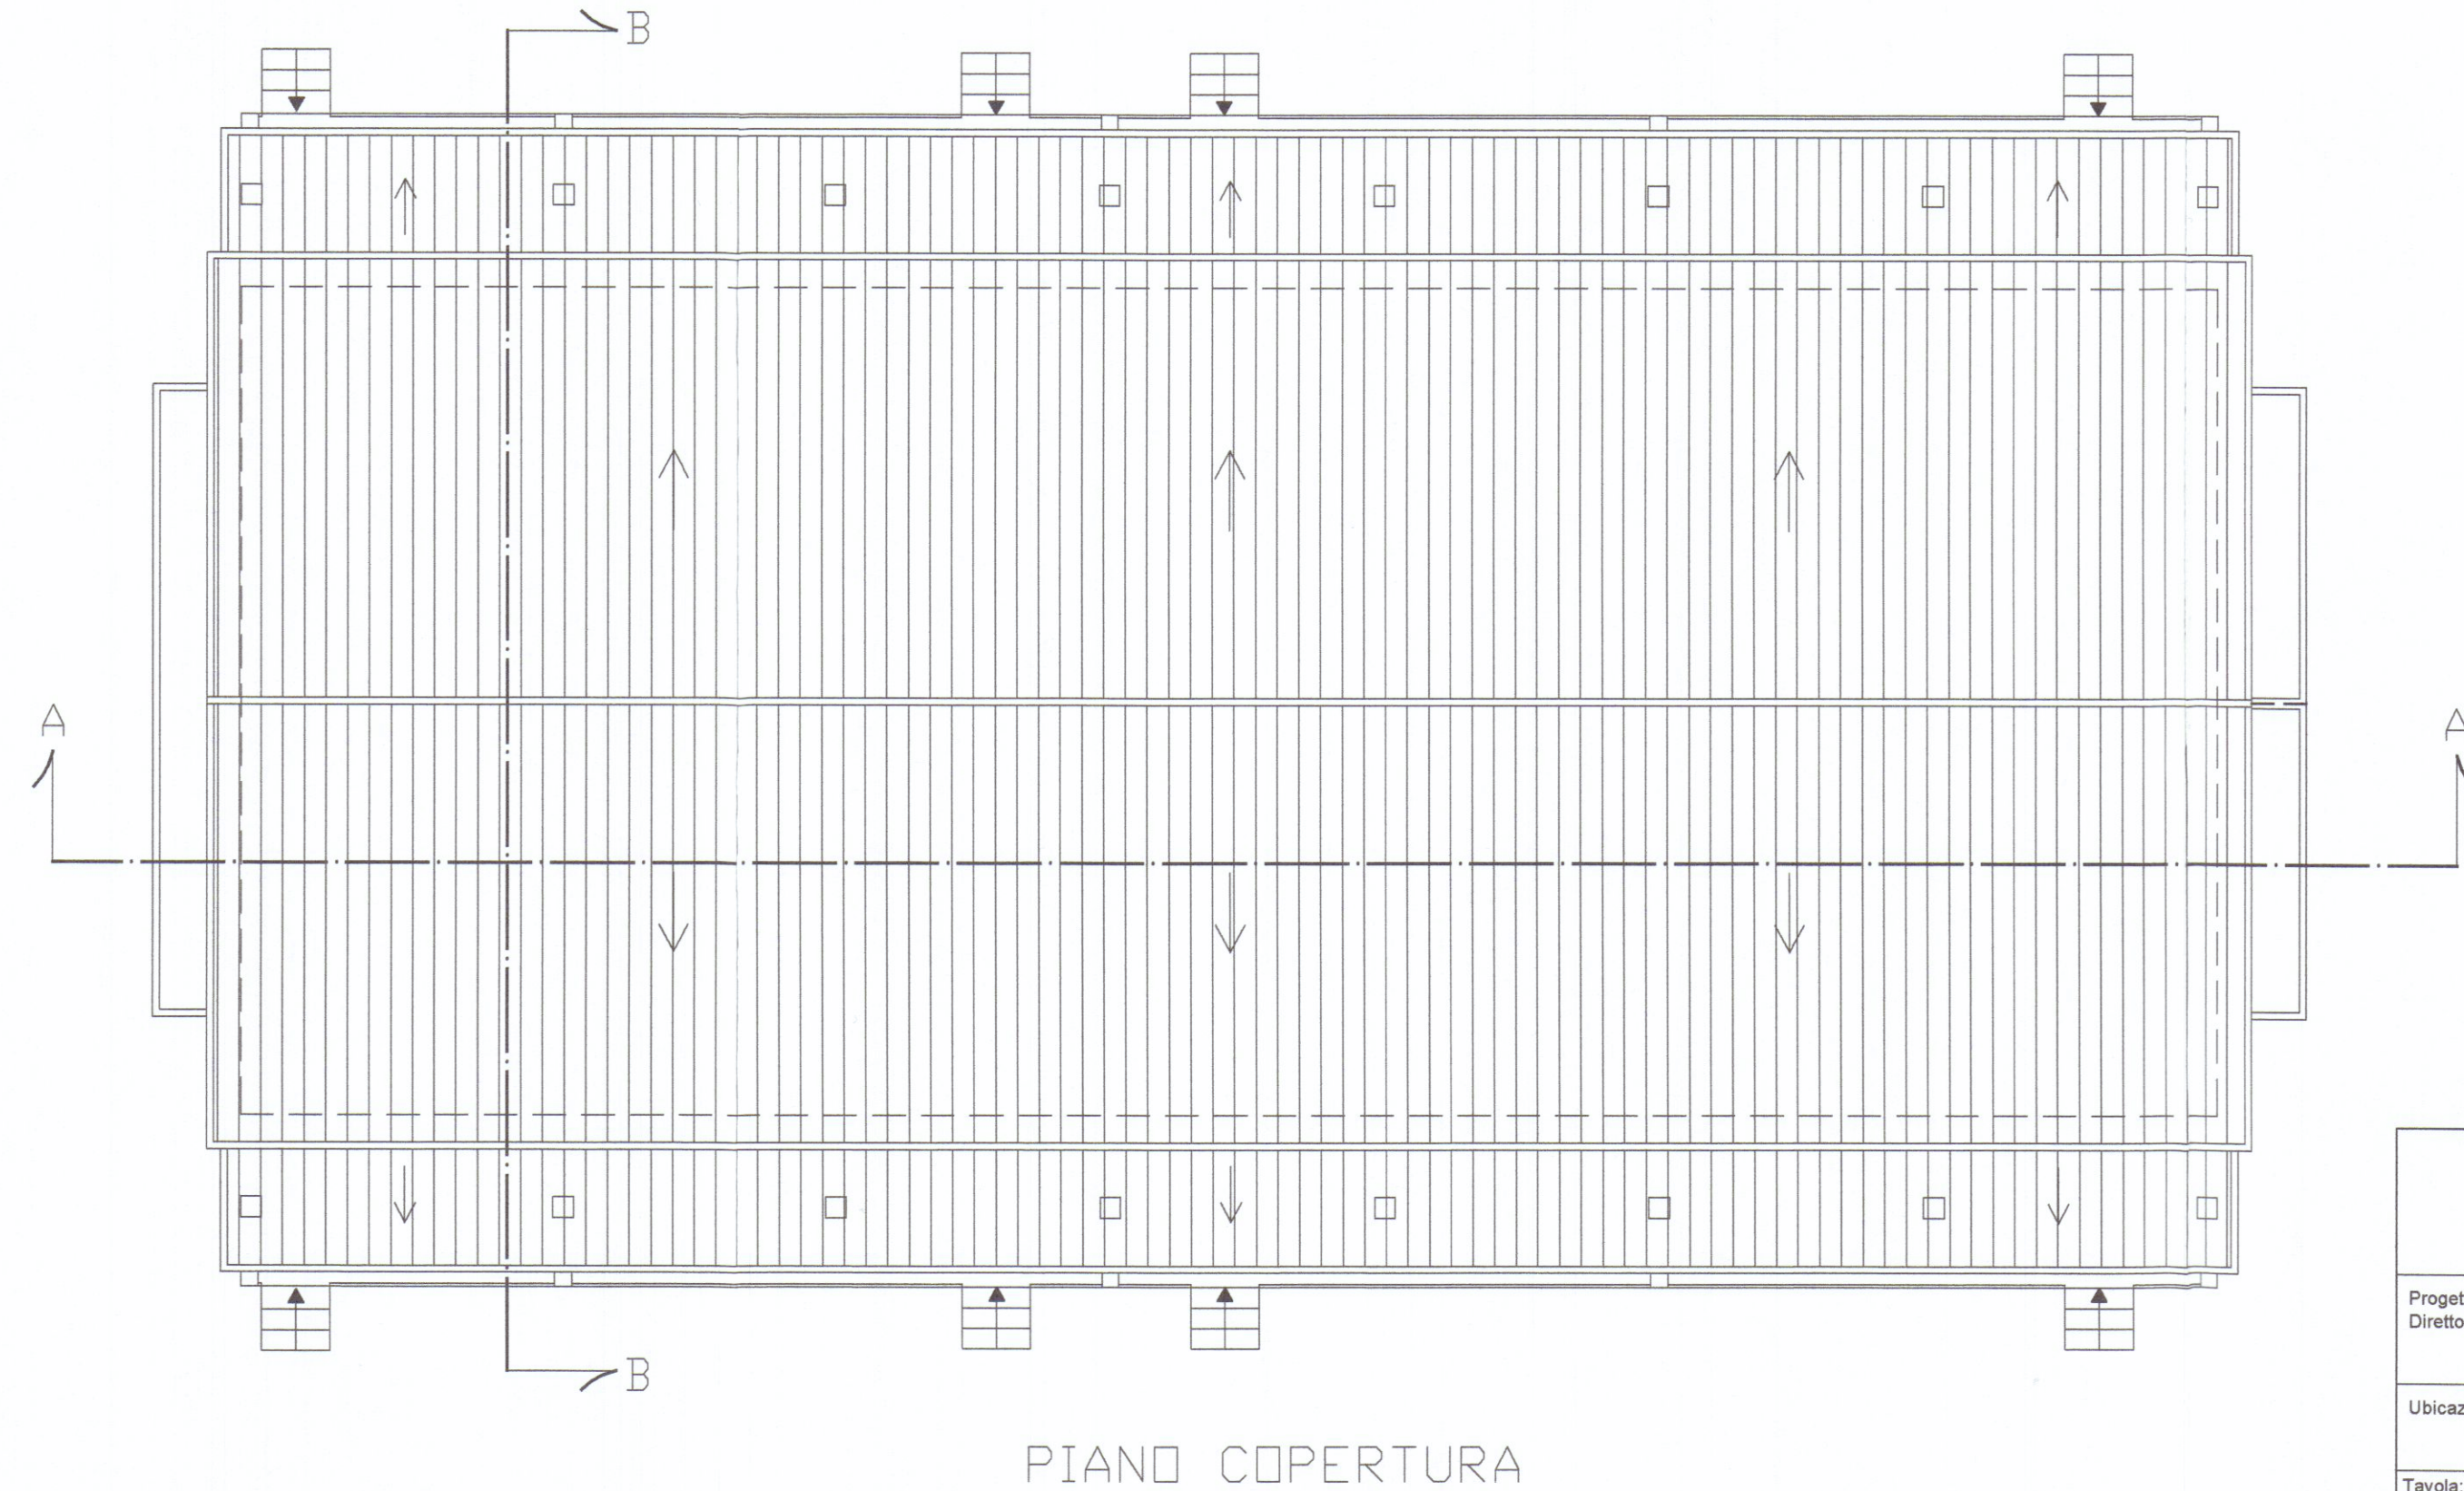
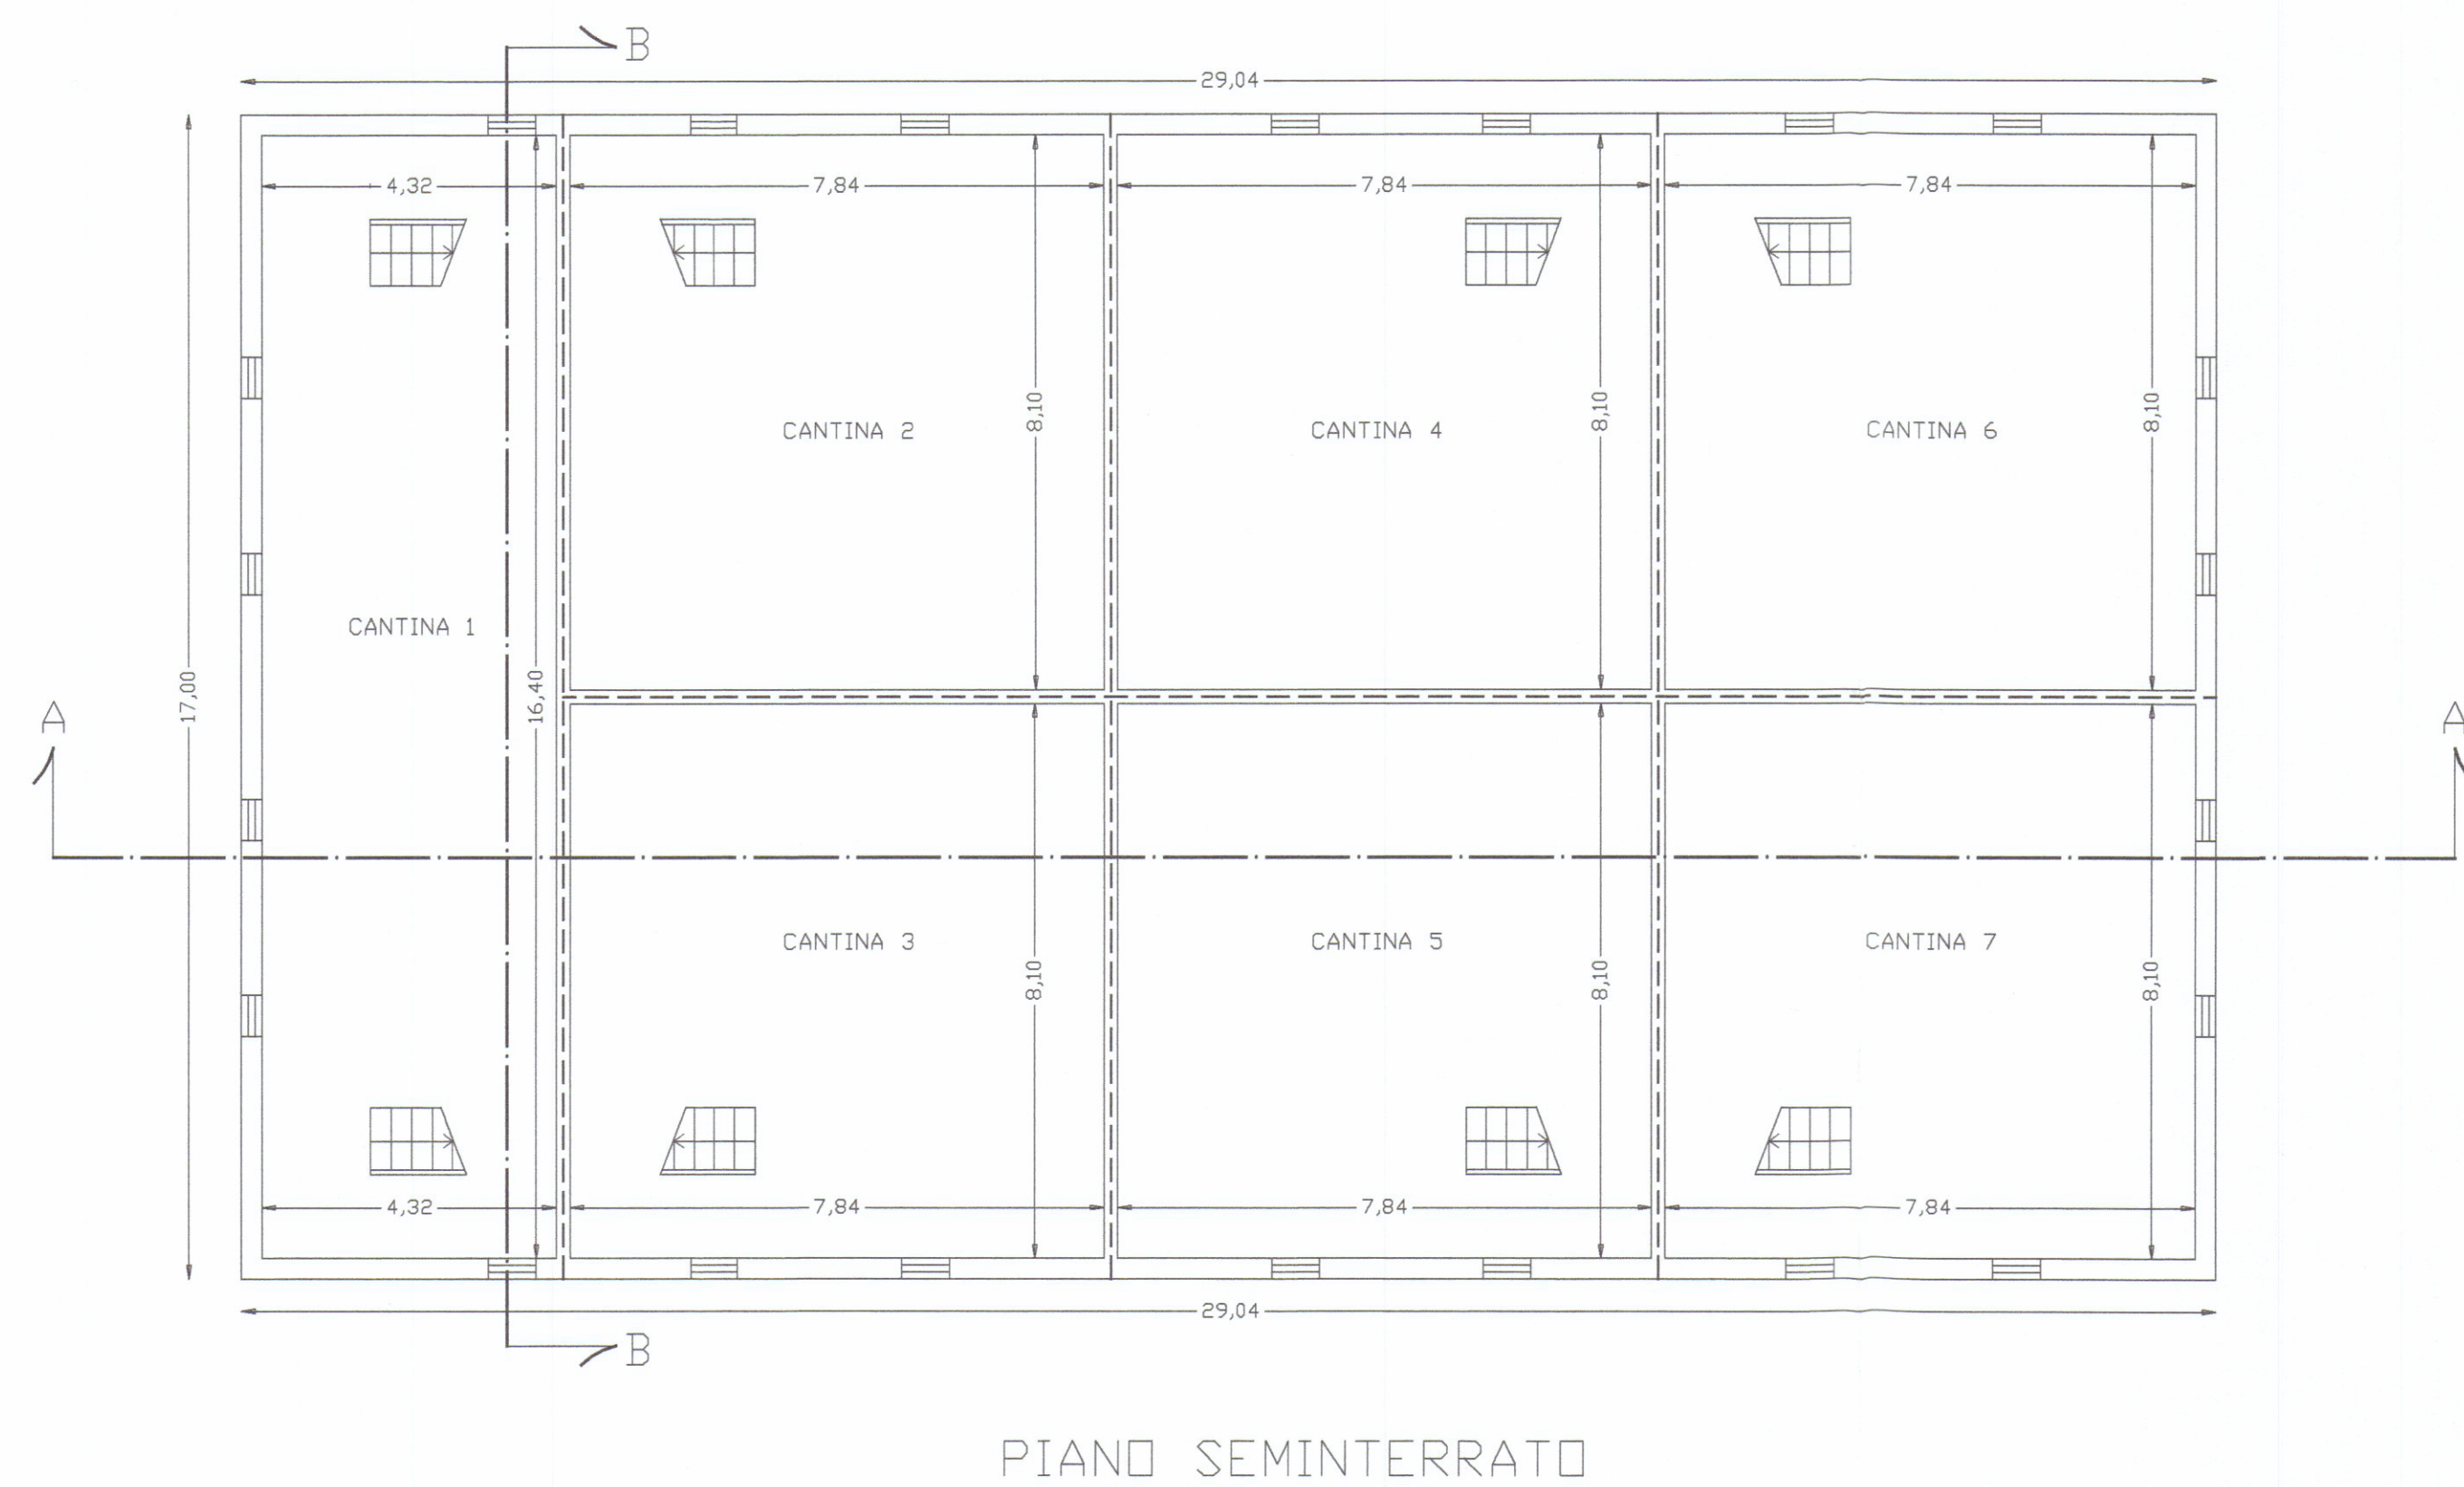


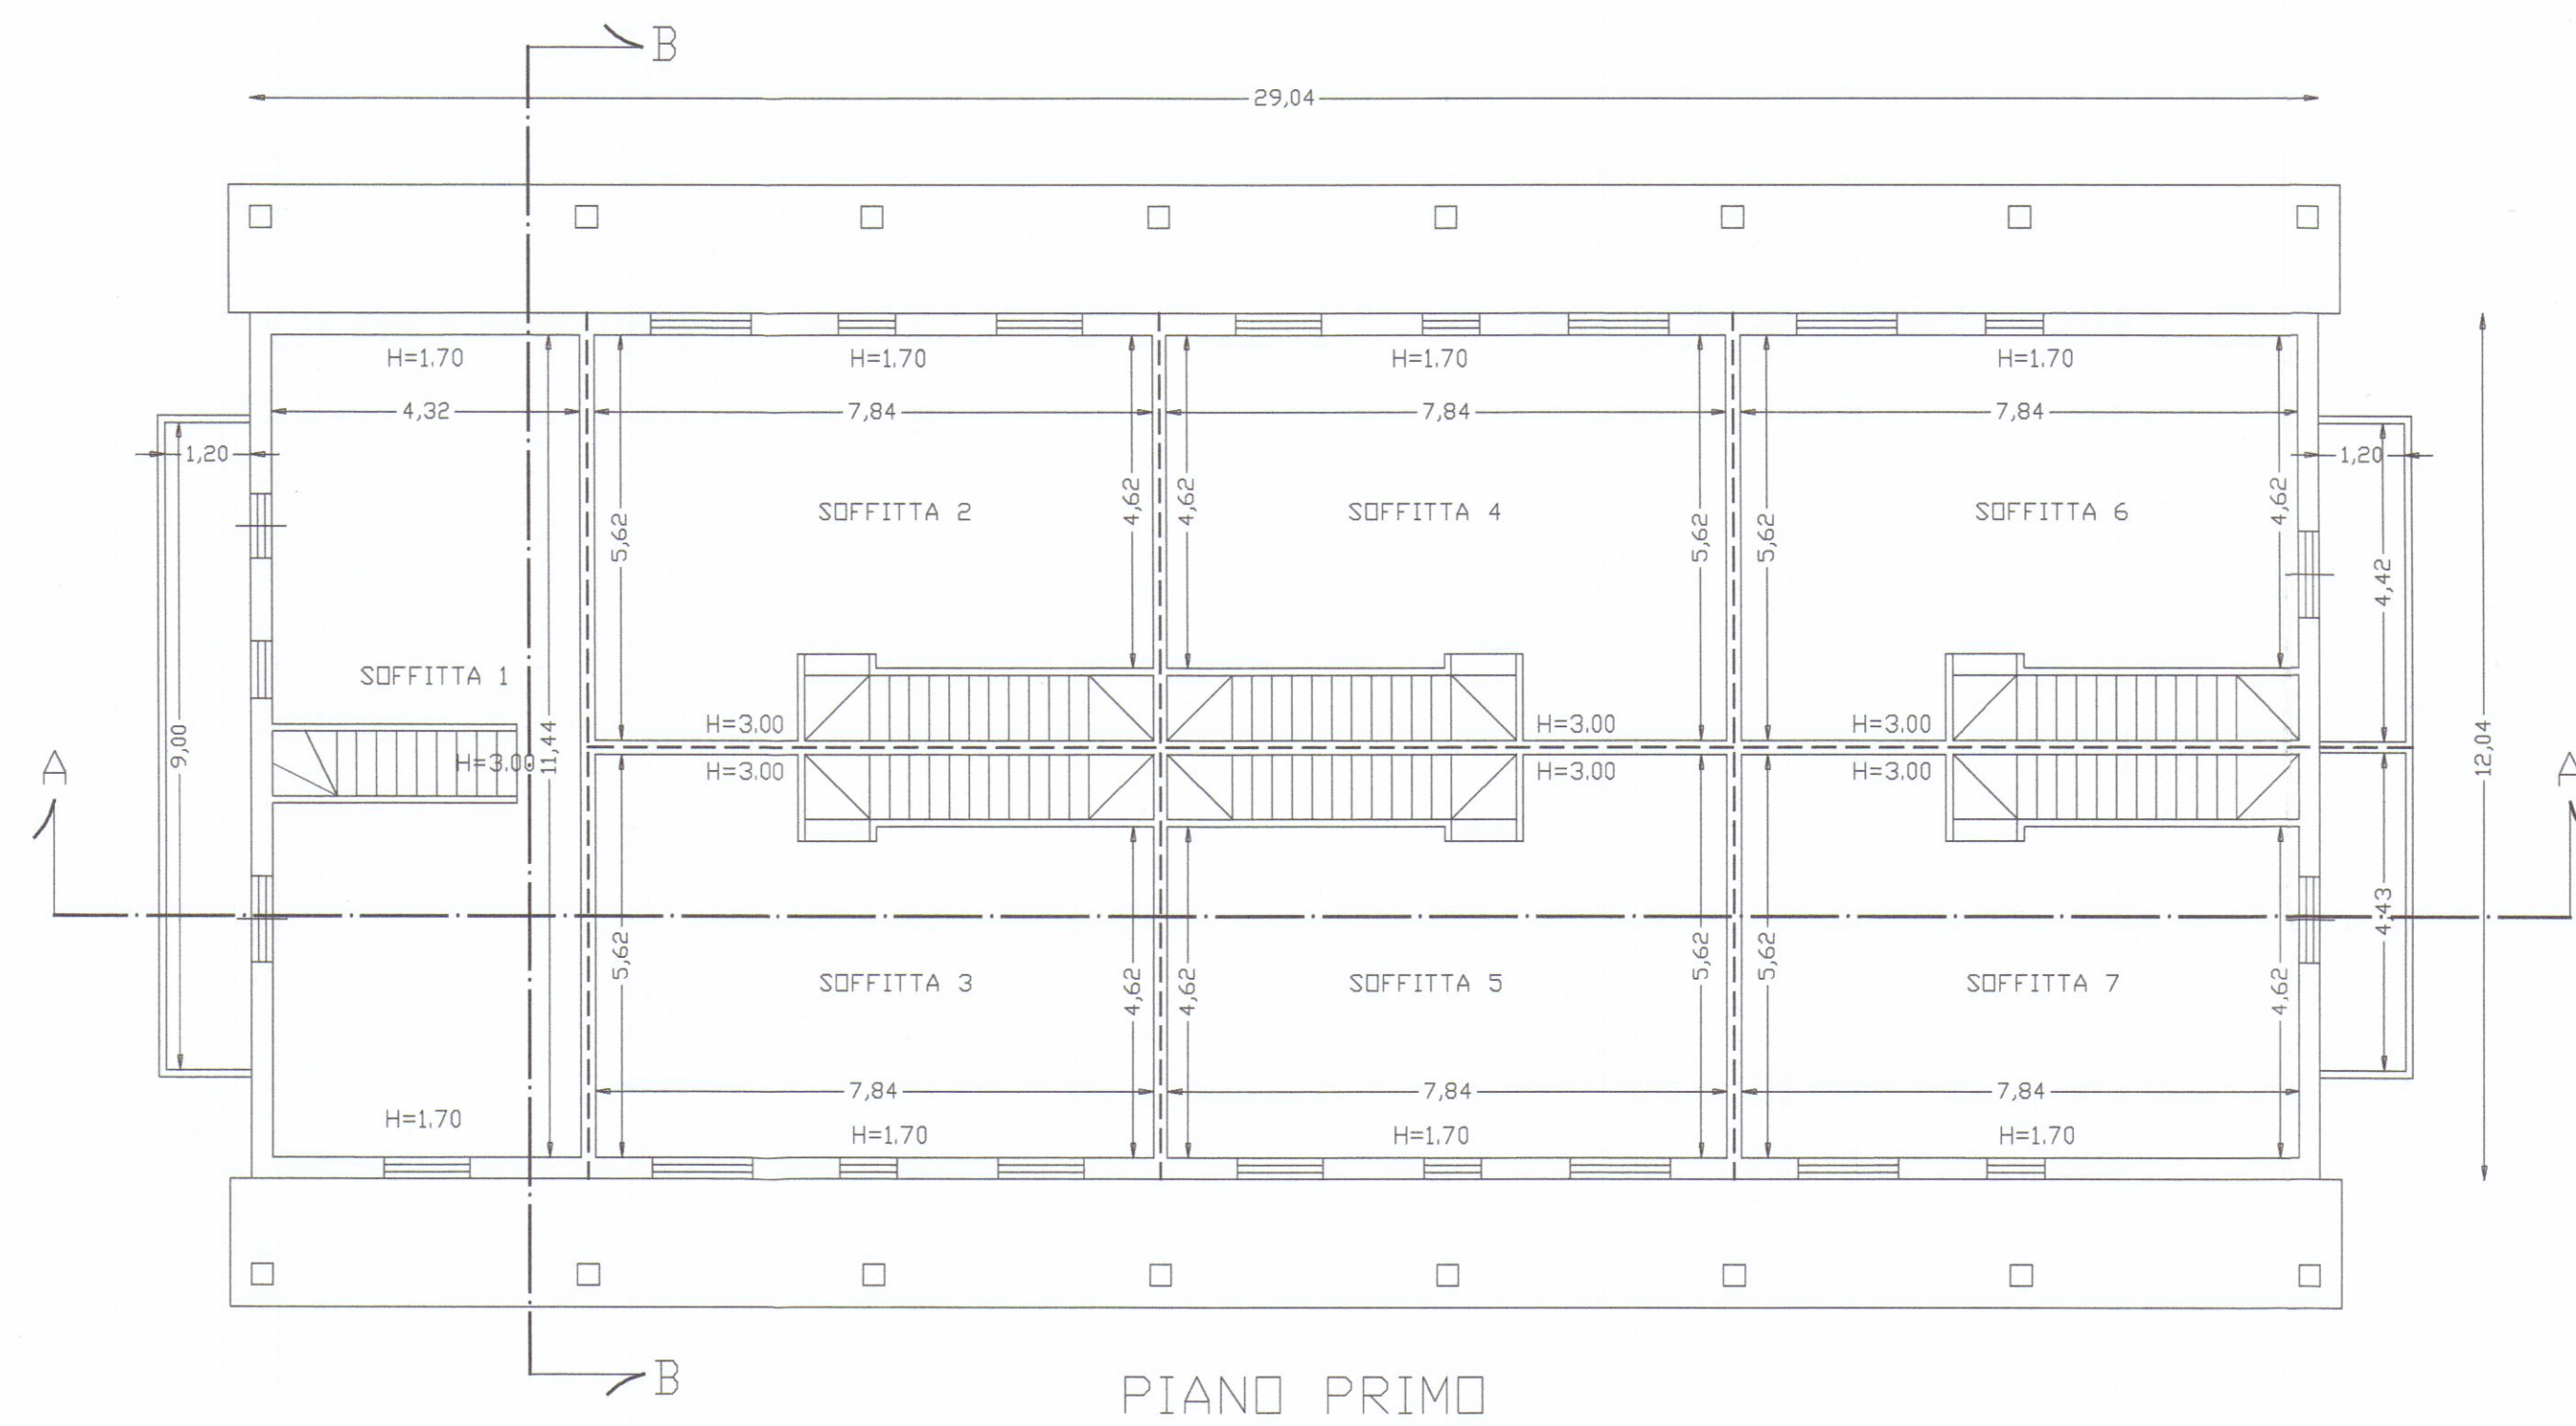

ACQUAFIORA S.R.L.
Via Verdi 11, P.le
54037 Marina di Carrara (Ms)
Pec: info@acquafiora.it
Pec: info@acquafiora.it

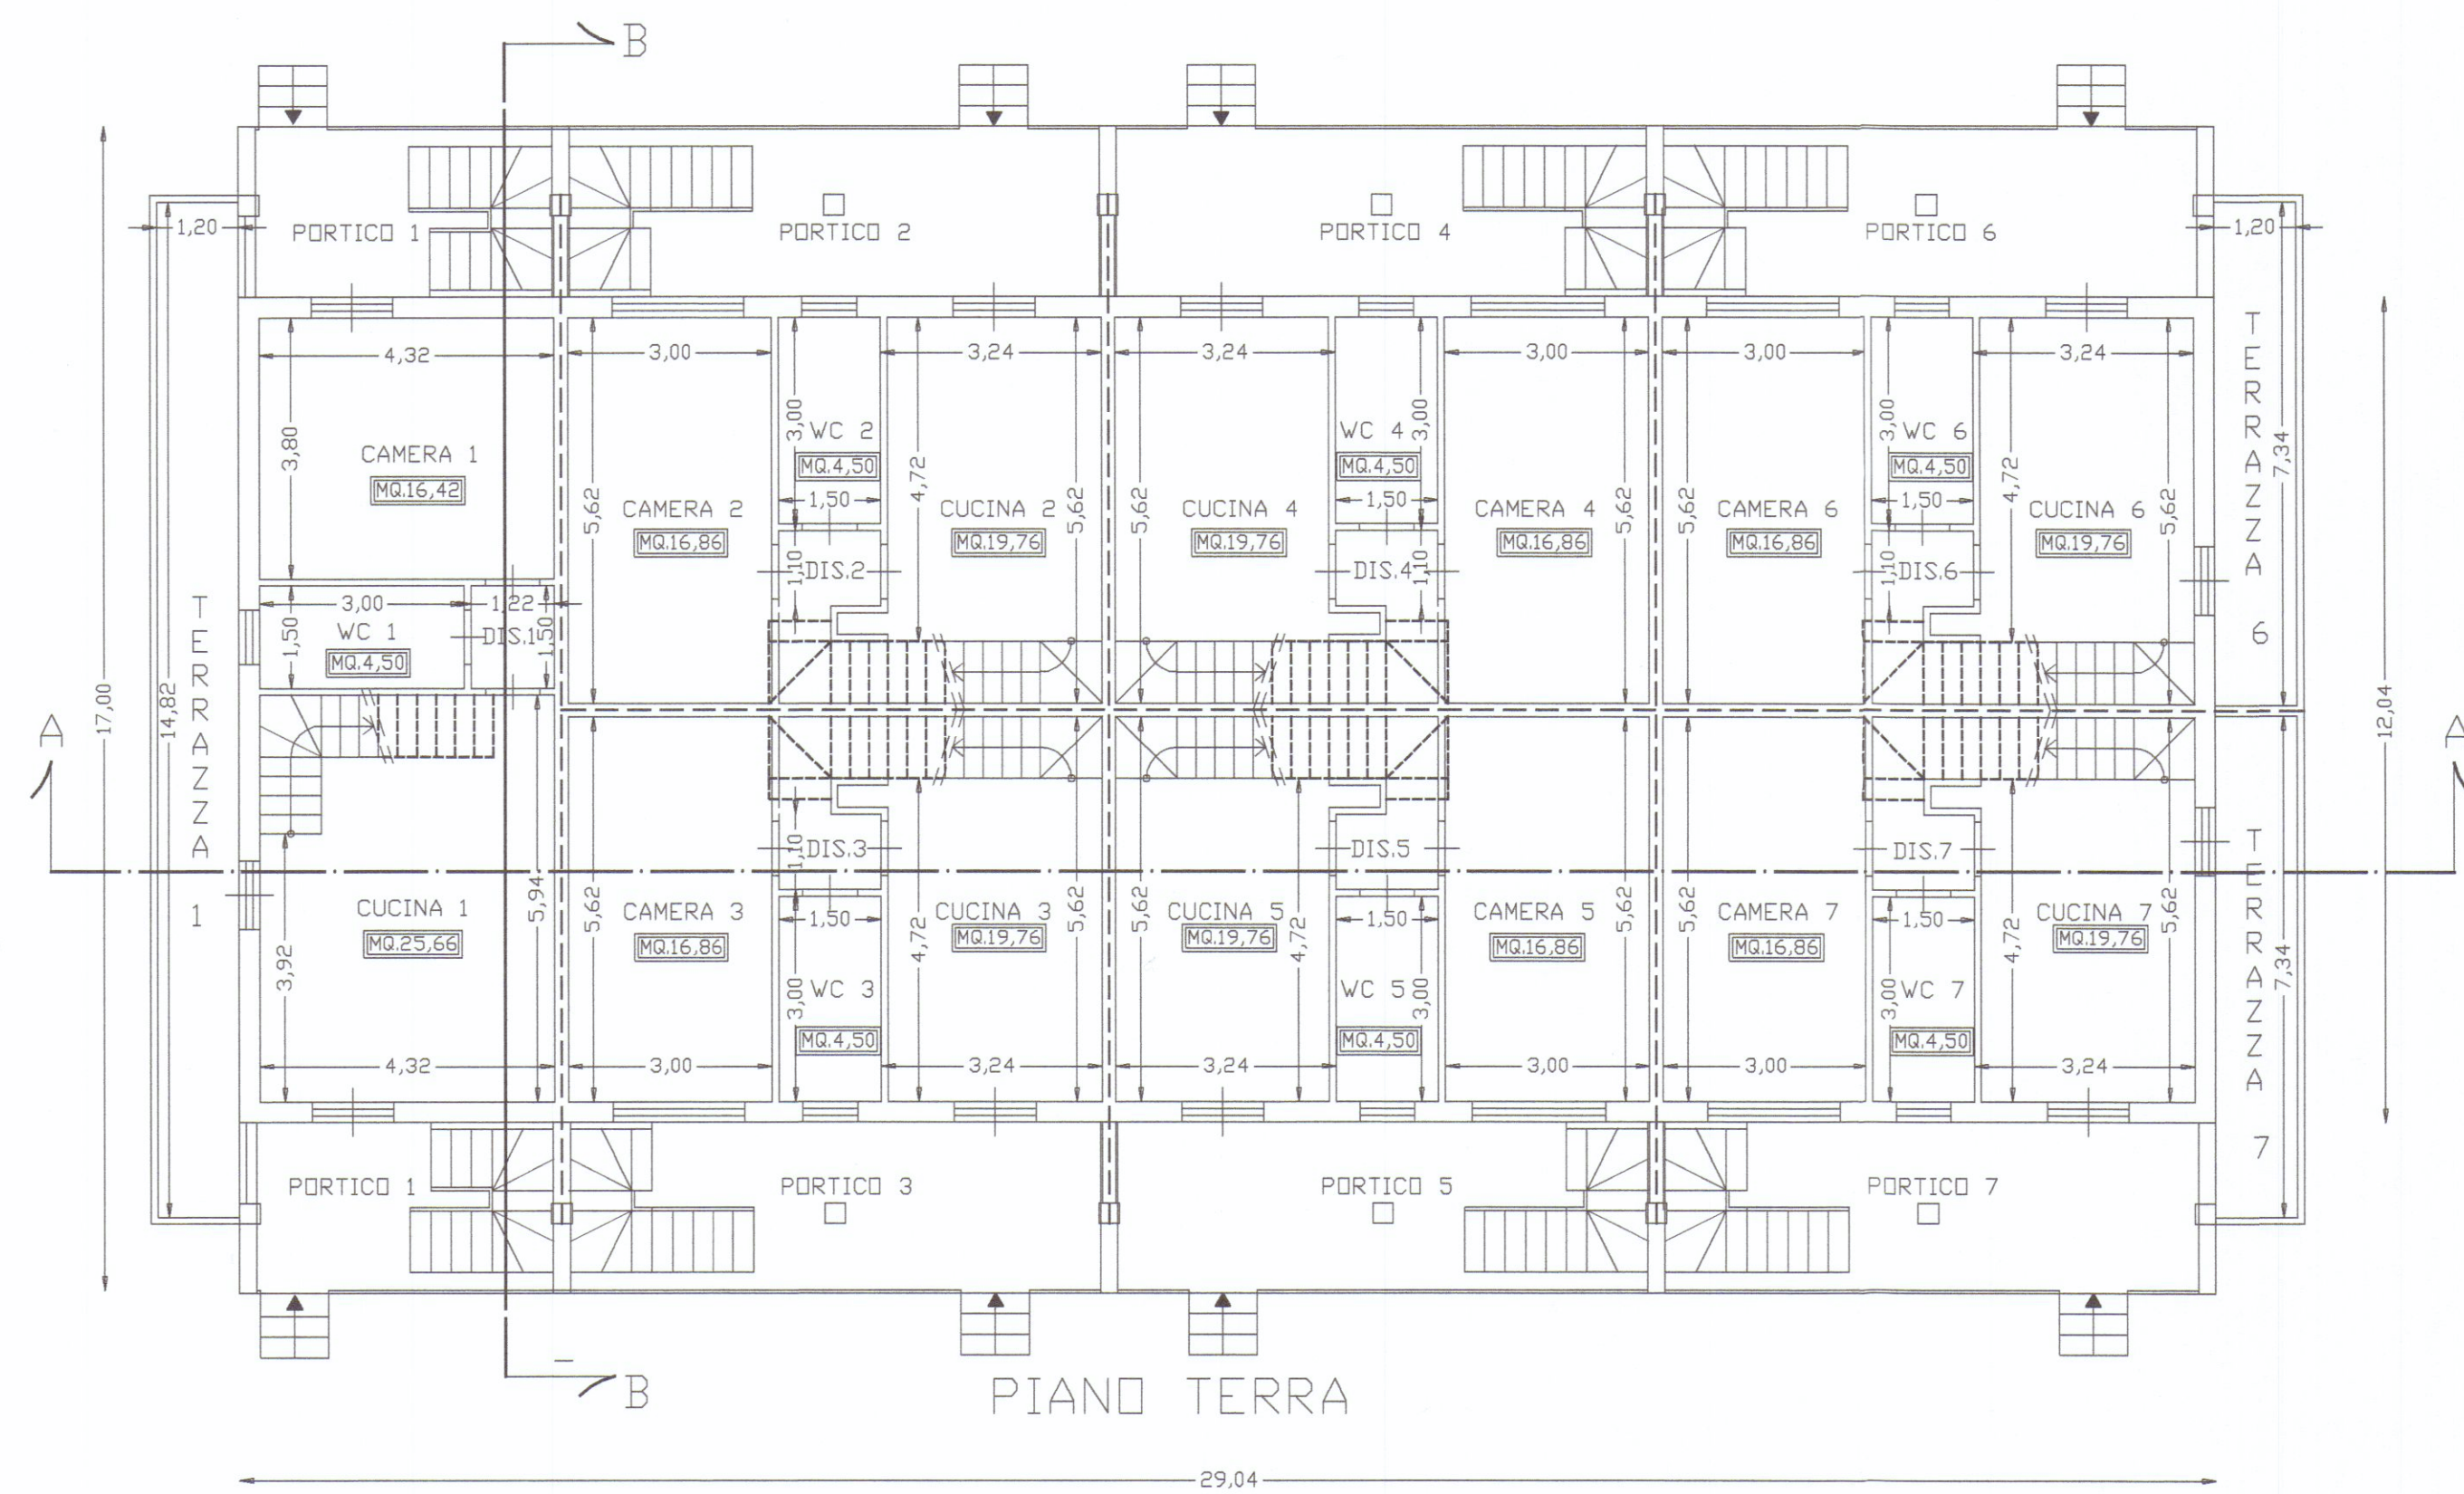

COMUNE DI CARRARA Provincia di Massa Carrara	
Progettista: Direttore dei lavori:	Arch. MASSIMILIANO FRUGOLI, Via Puliche 217, 54037 Marina di Massa (MS) cell. 3388899893 - fax. 0585 250043
Ubicazione dell'intervento: Via Acquafiora, Bonascola	
Tavola: 2	Variante finale al Permesso di Costruire n° 105/07 del 17/11/2007
Scala: 1:100	STATO DI CONCESSIONATO: Pianta
Il Committente:	Soc. ACQUAFIORA s.r.l.
Data: Dicembre 2009	