



4 VARIANTE
APPROVATO
4 NOV. 1985
CONTROLLATO
IL FUNZIONARIO DI PROGRAMMA
(Arch. Claudio Varrani)

Approvato dal Sindaco alle condizioni
indicate nella Circolare Edilizia
n. 340/83 del 30/3/84
CARRARA IL 4 NOV. 1985
IL FUNZIONARIO DI PROGRAMMA
(Arch. Claudio Varrani)


VARIANTE
Approvato dal Sindaco alle condizioni
della Circolare Edilizia n. 340/83 del 30/3/84
CARRARA IL 4 NOV. 1985
IL FUNZIONARIO DI PROGRAMMA
(Arch. Claudio Varrani)

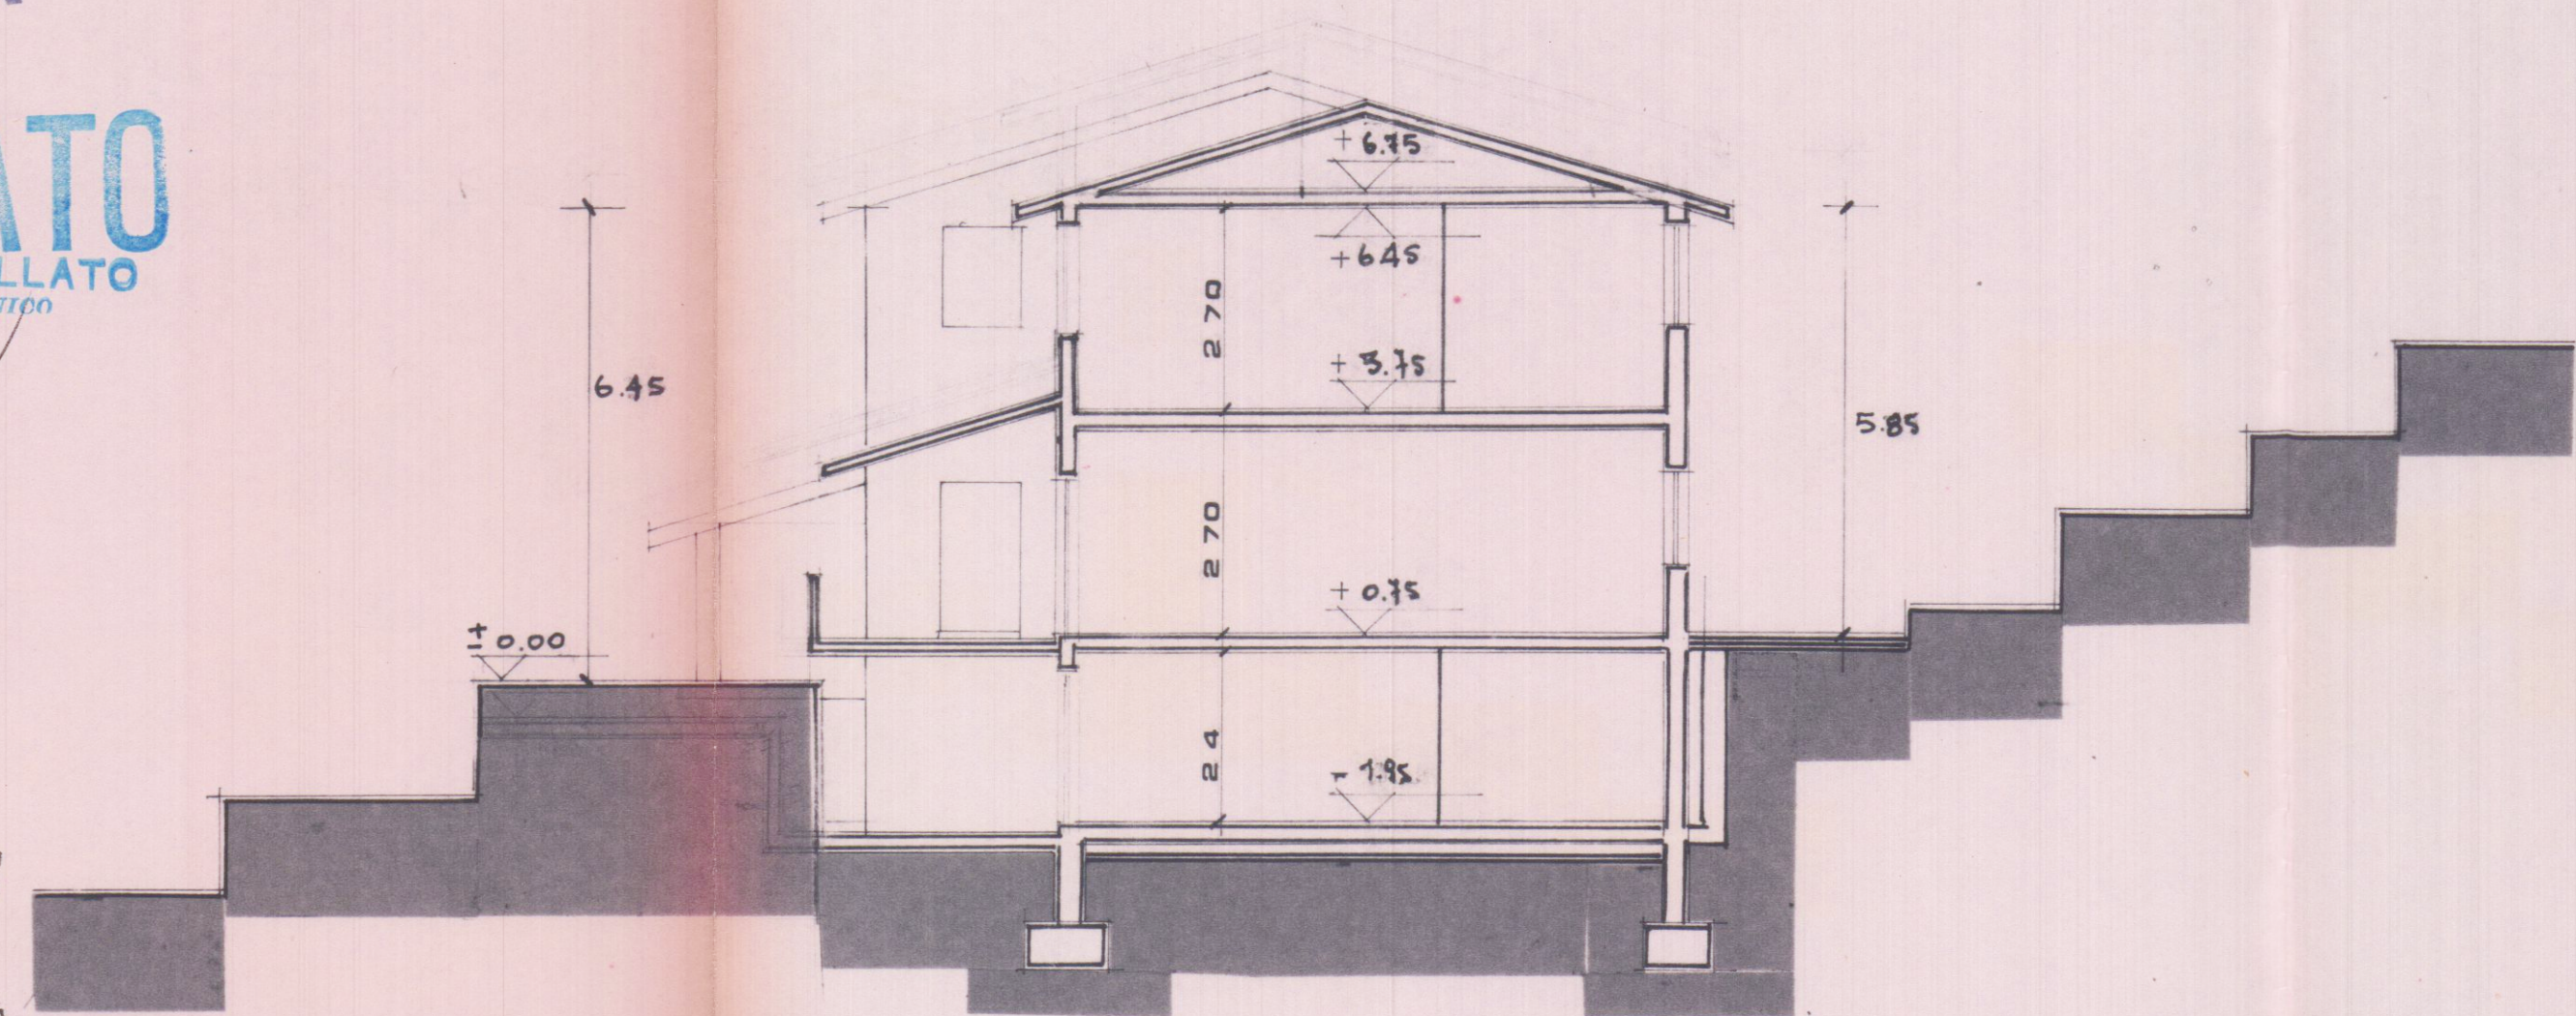


SEZIONE A-A

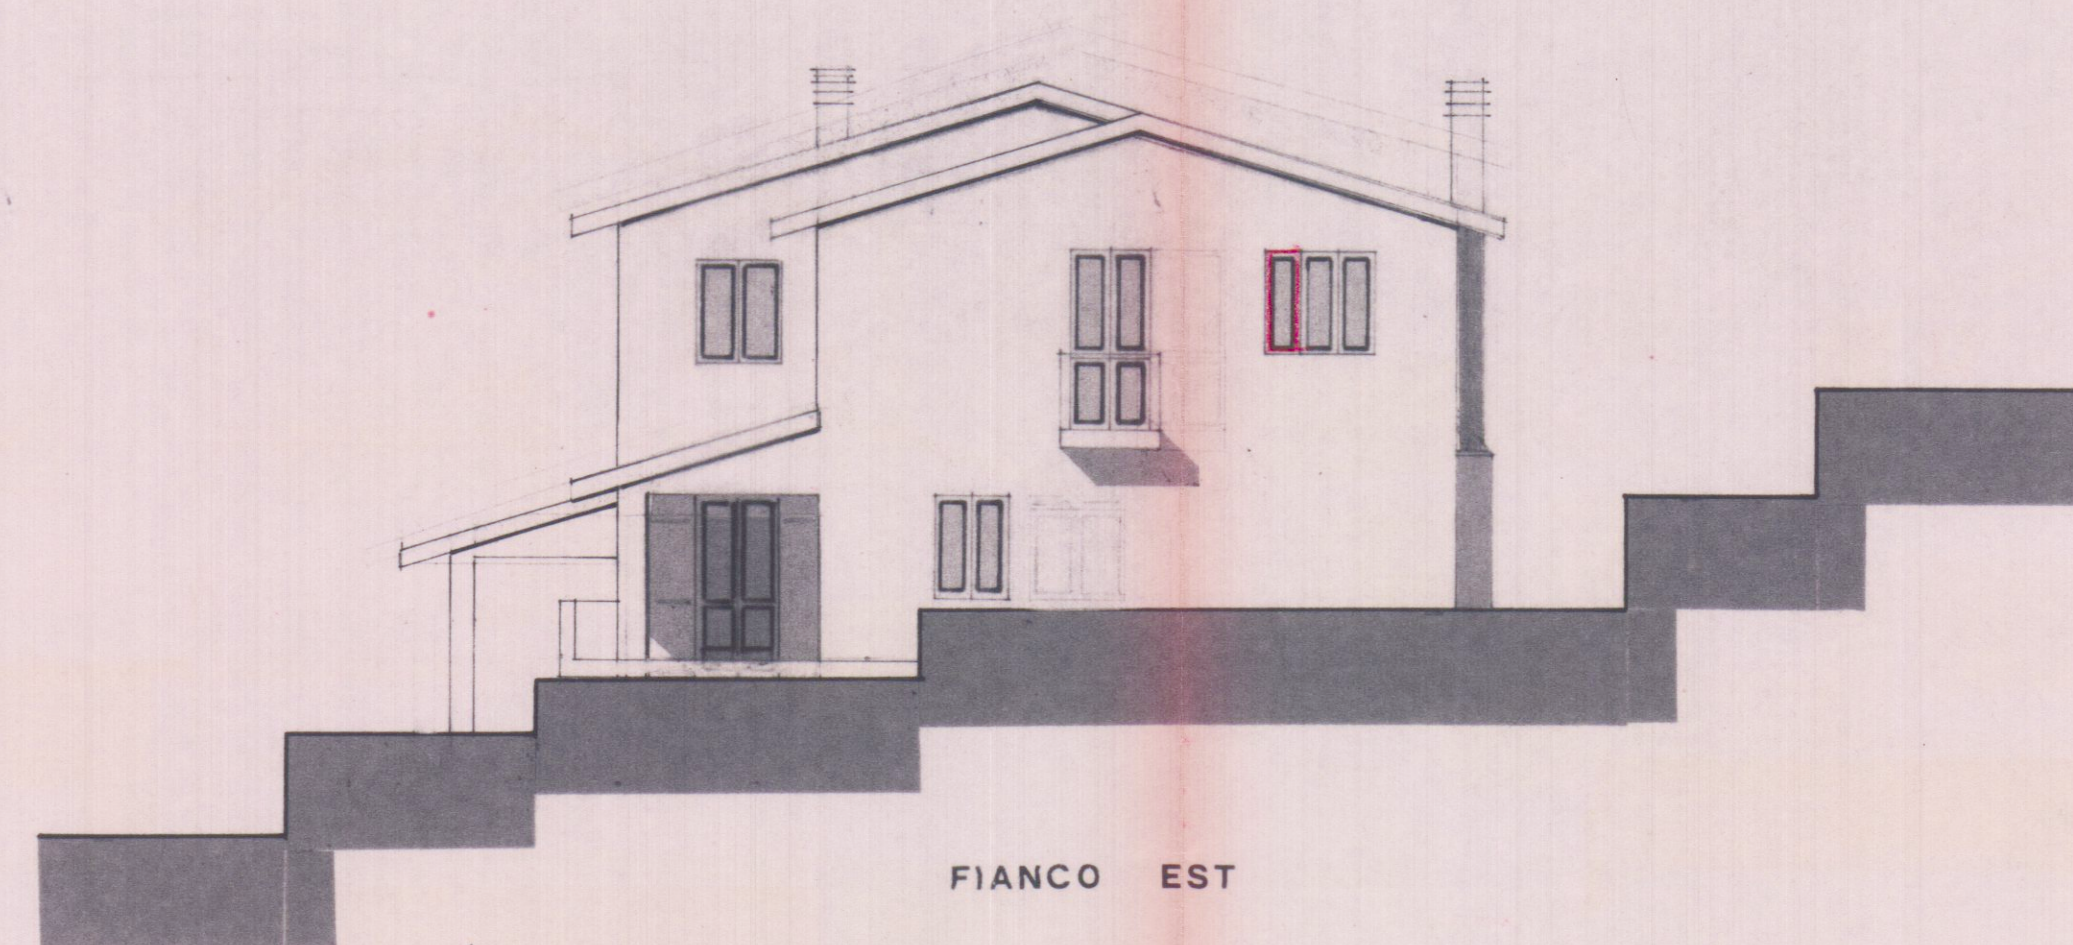


FIANCO EST

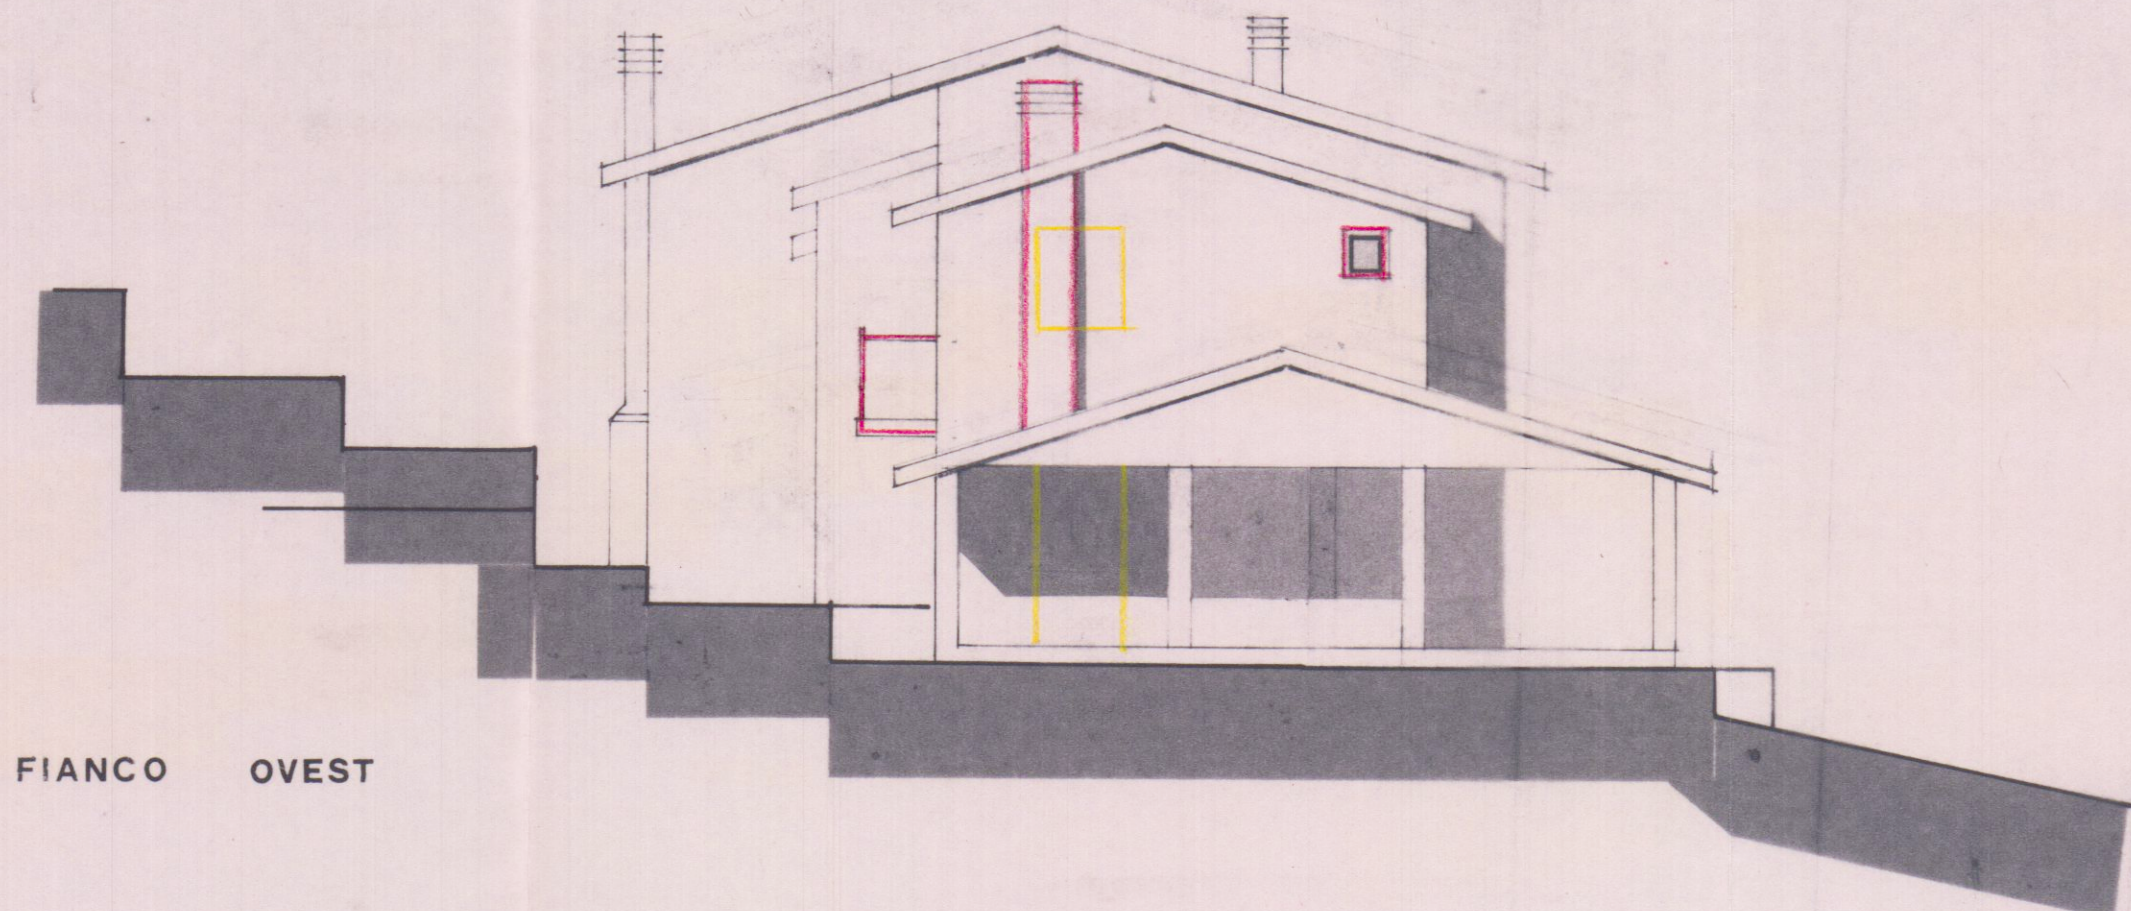


FIANCO OVEST

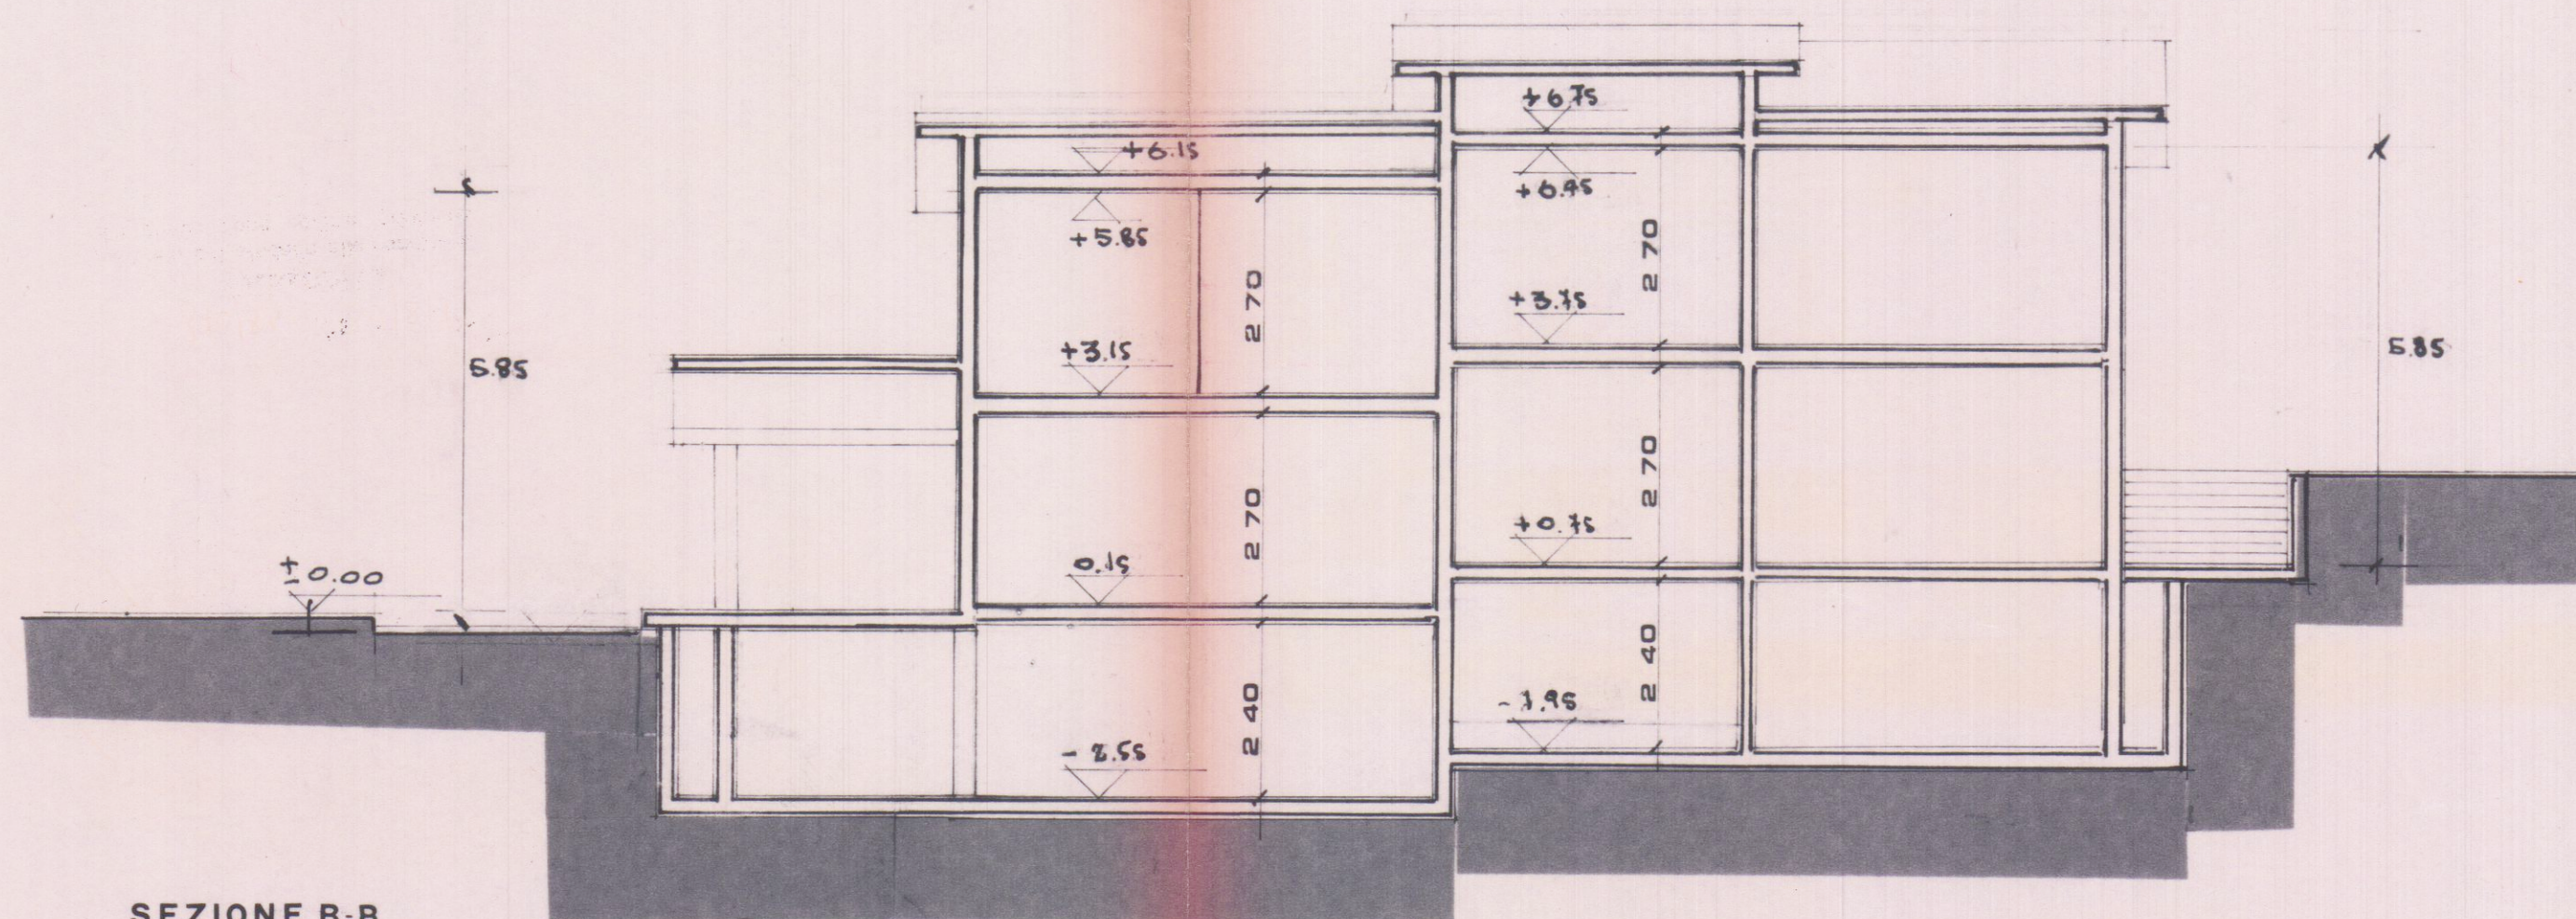

SEZIONE B-B

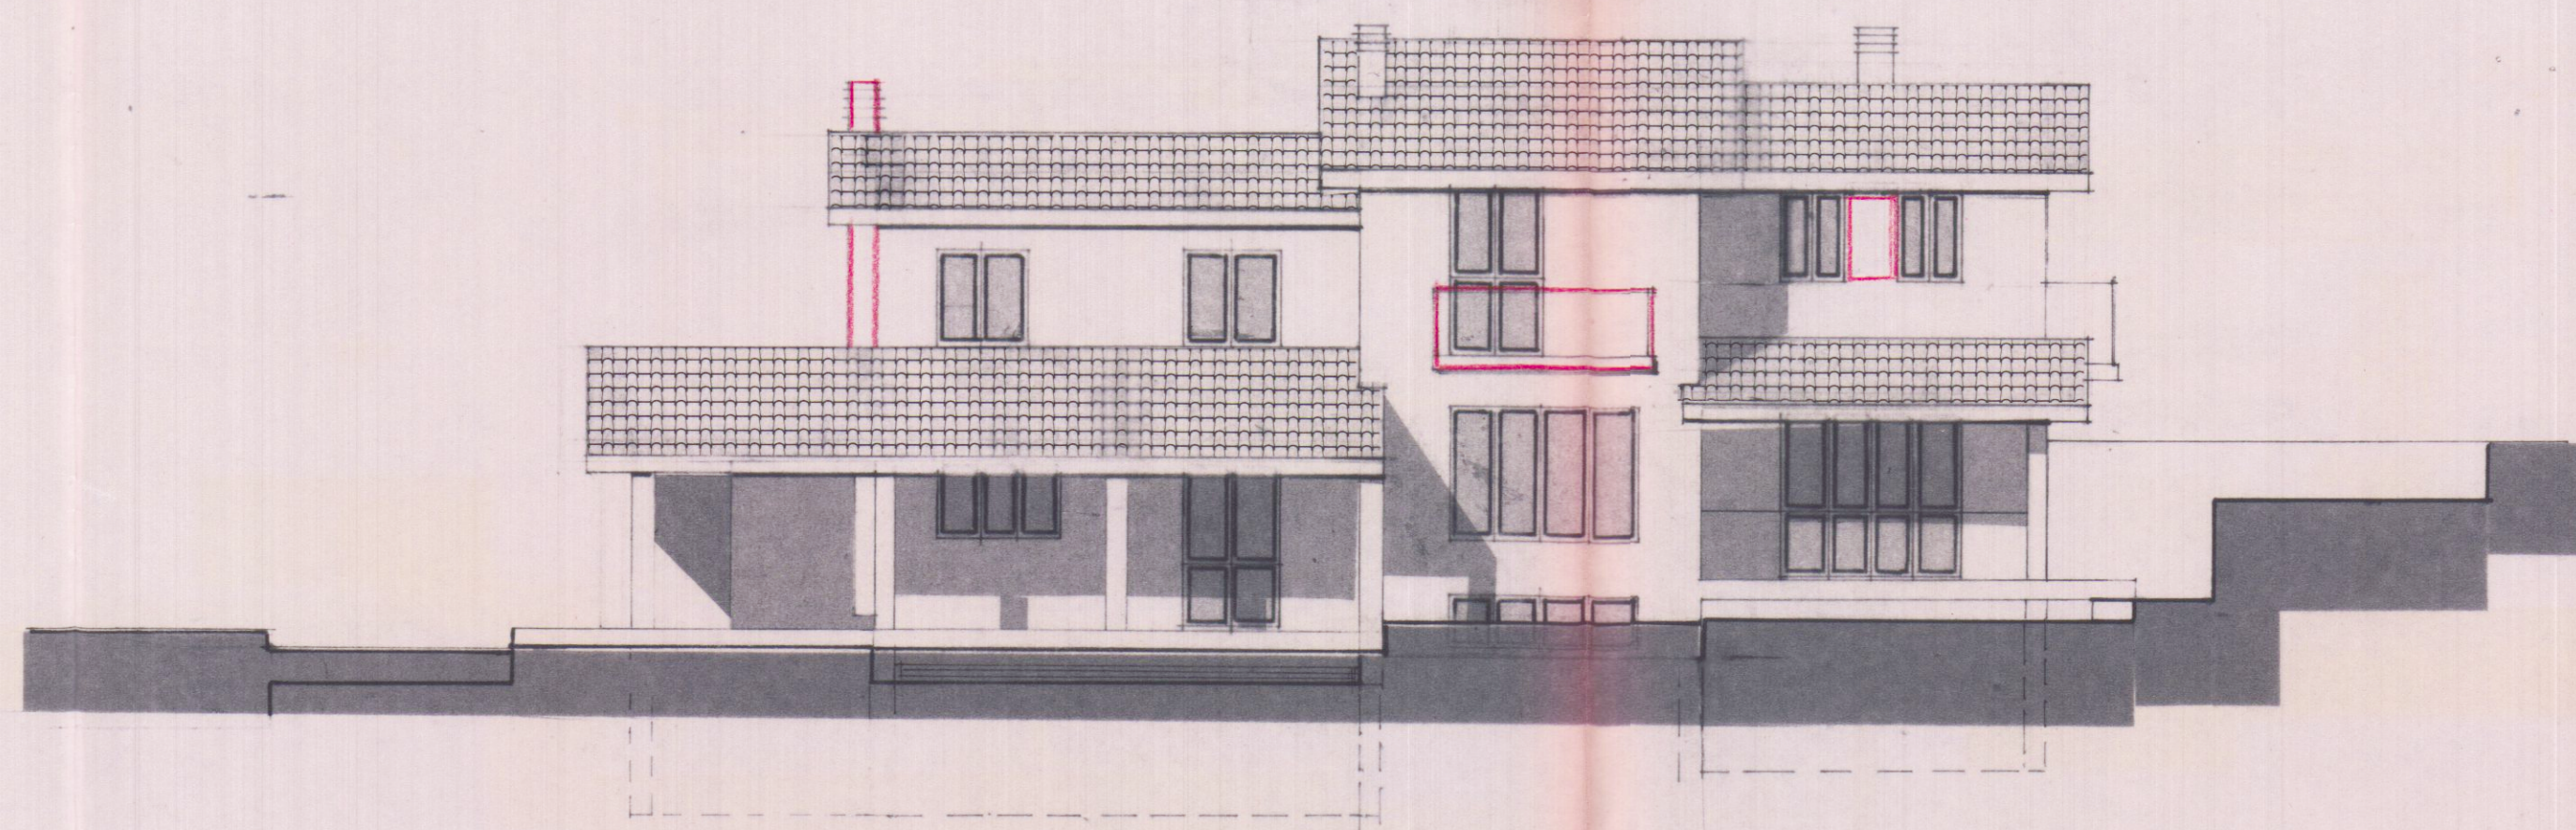

PROSPETTO SUD

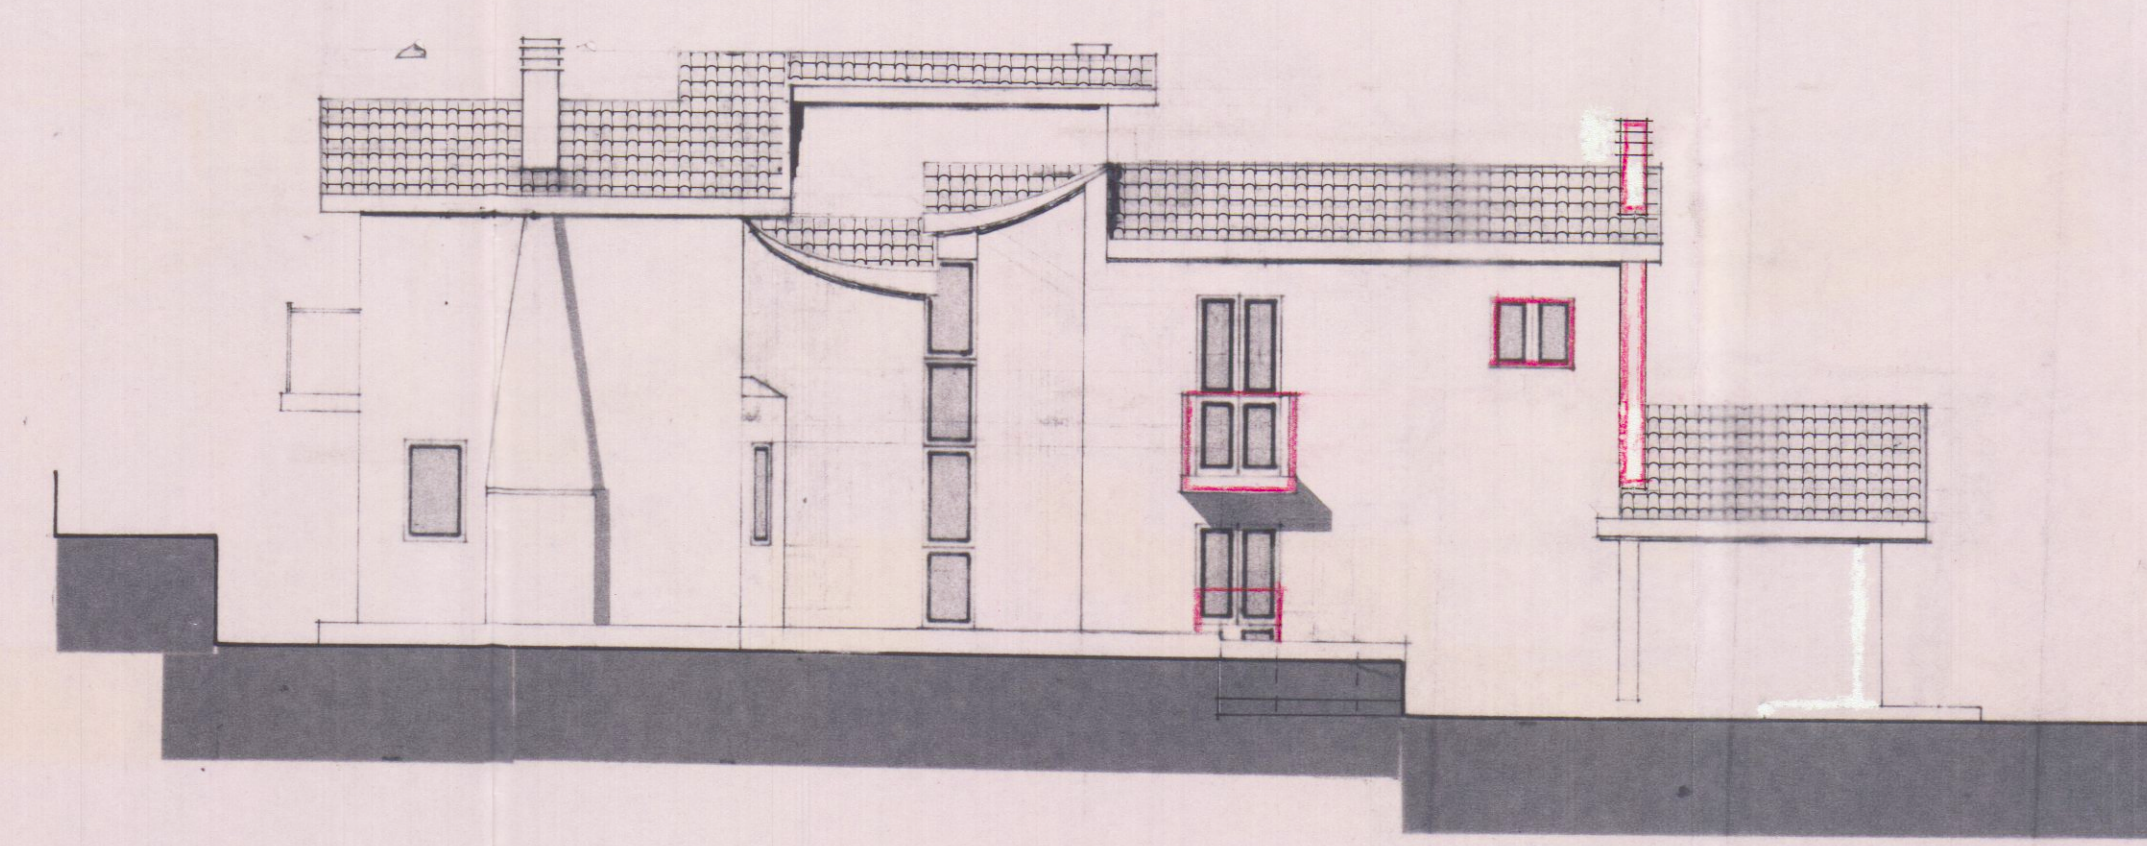

PROSPETTO NORD