

PROGETTO DI MODIFICA
ALLA COPERTURA

NEL FABBRICATO SITO IN VIA MOSTACECOLA

AVENZA

PROPRIETÀ: DALGI ALVARADO E LOLLÌ MARTINI

26 AGO 1976 Fusi

Approvato in Giunta alla condizione
indicata nell'art. 1355 del P.R. 1976
N. 1355 del 26.8.76


L'ING. CAPO
Vanni




103/10 75

1/20.Δ


IL PROGETTISTA:

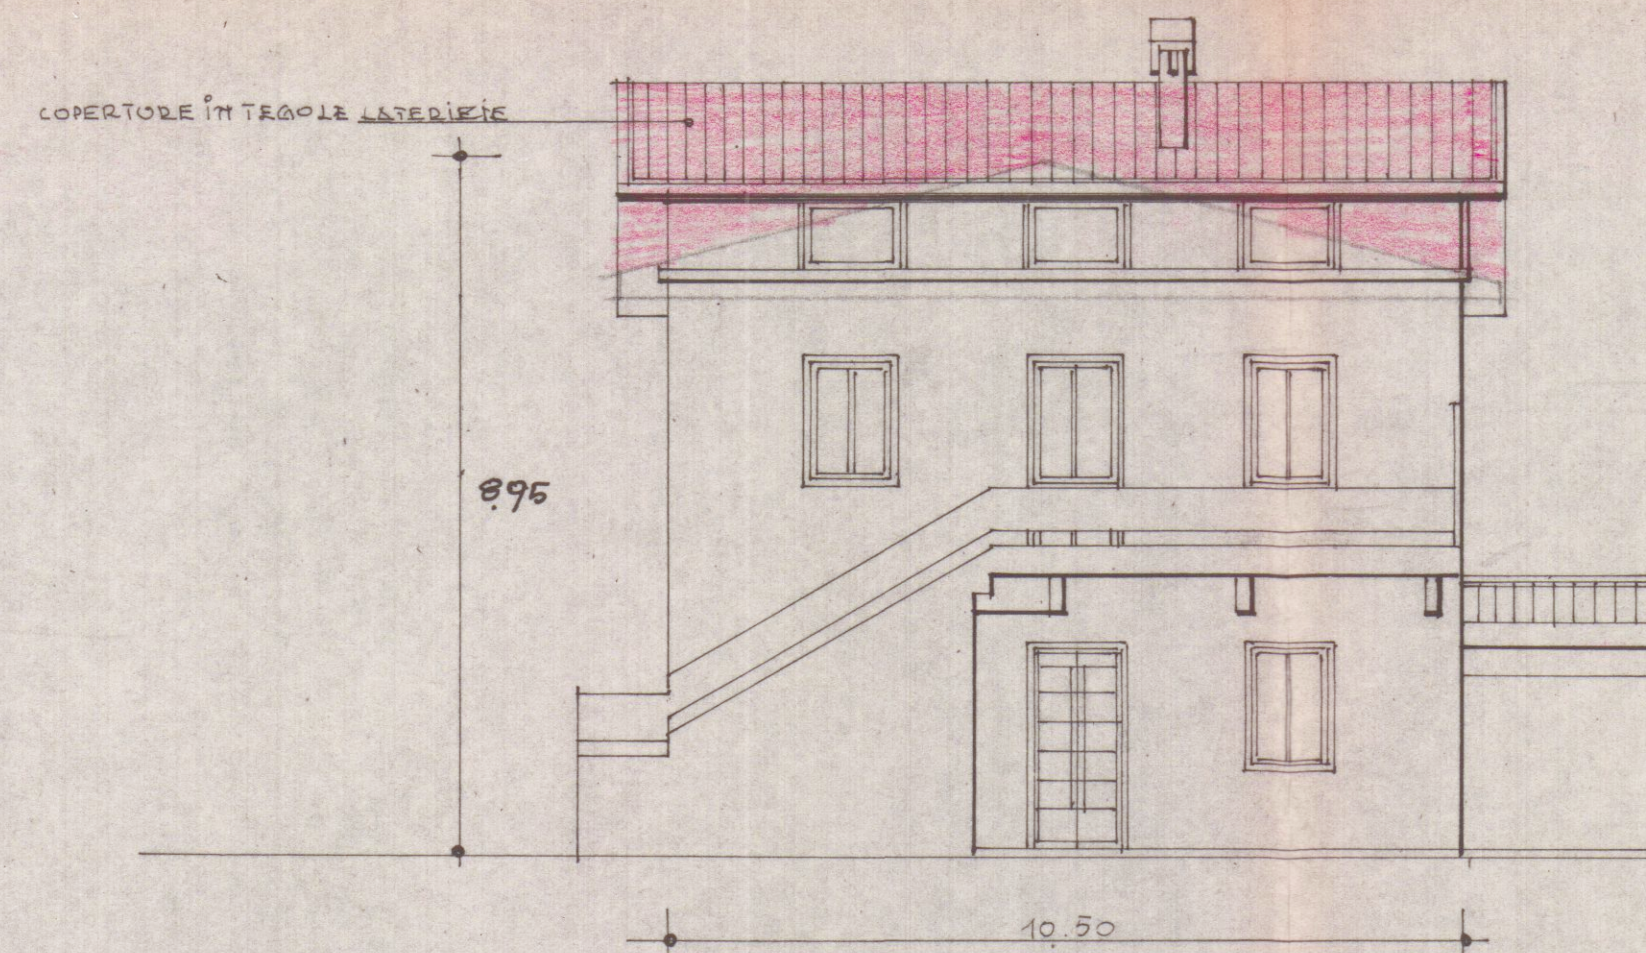


PROSPETTO SUD

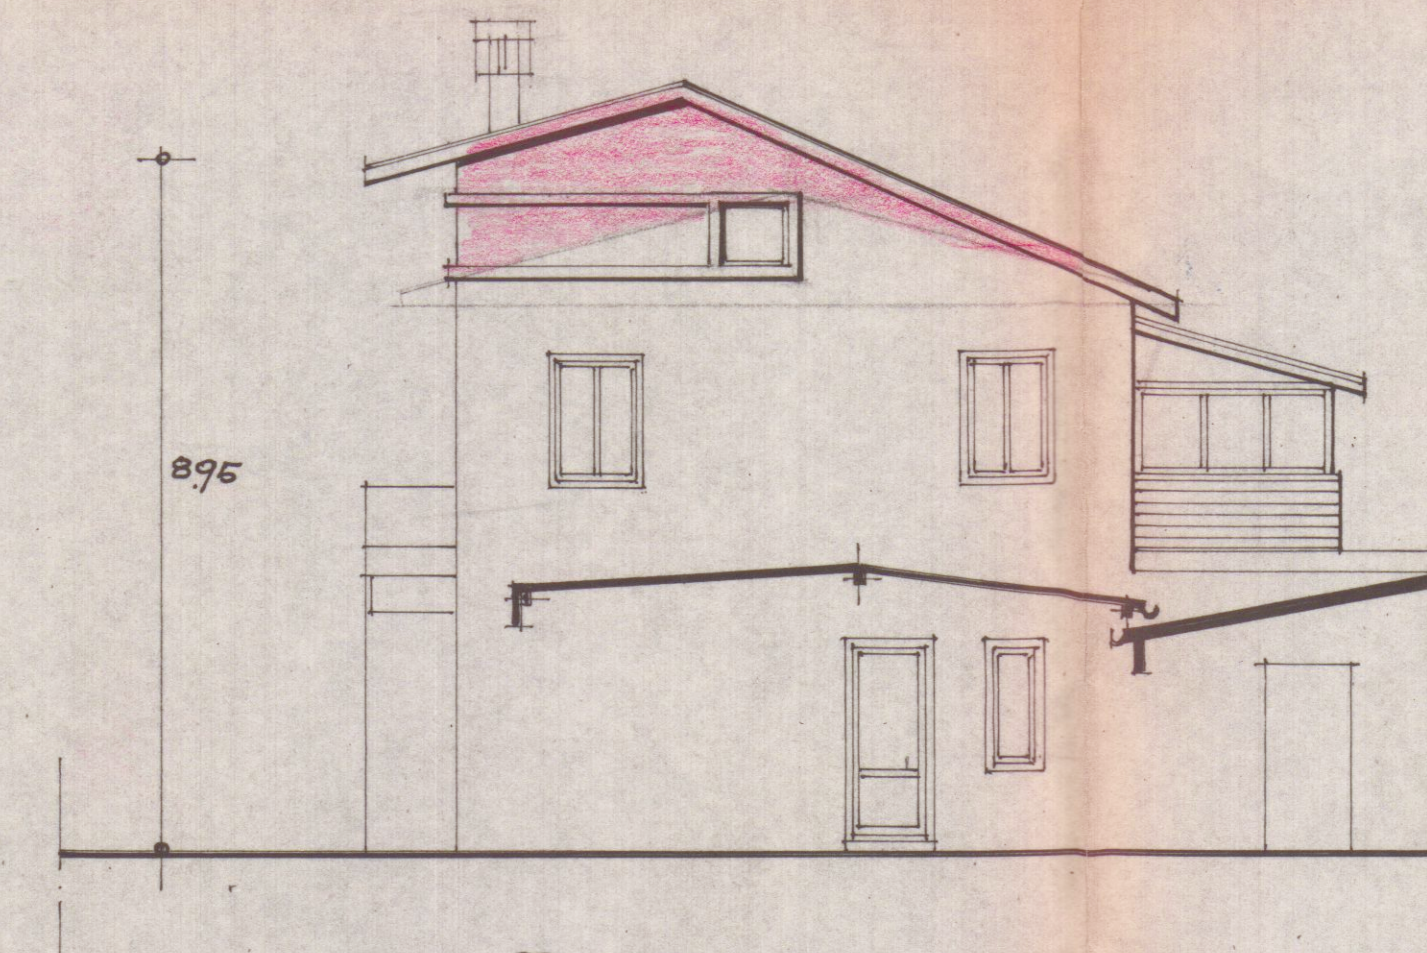


PROSPETTO EST

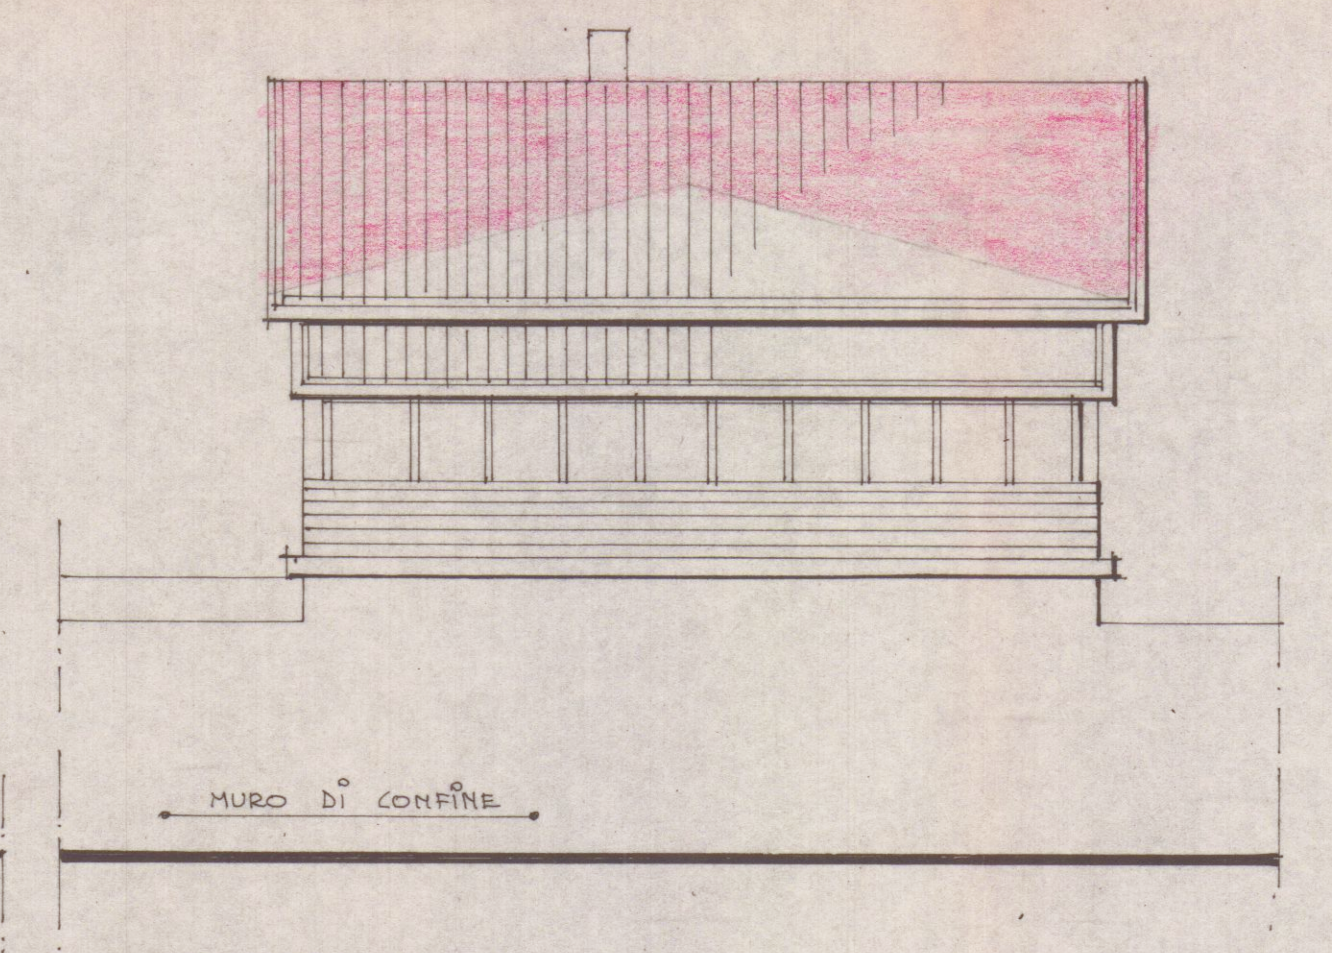

PROSPETTO NORD

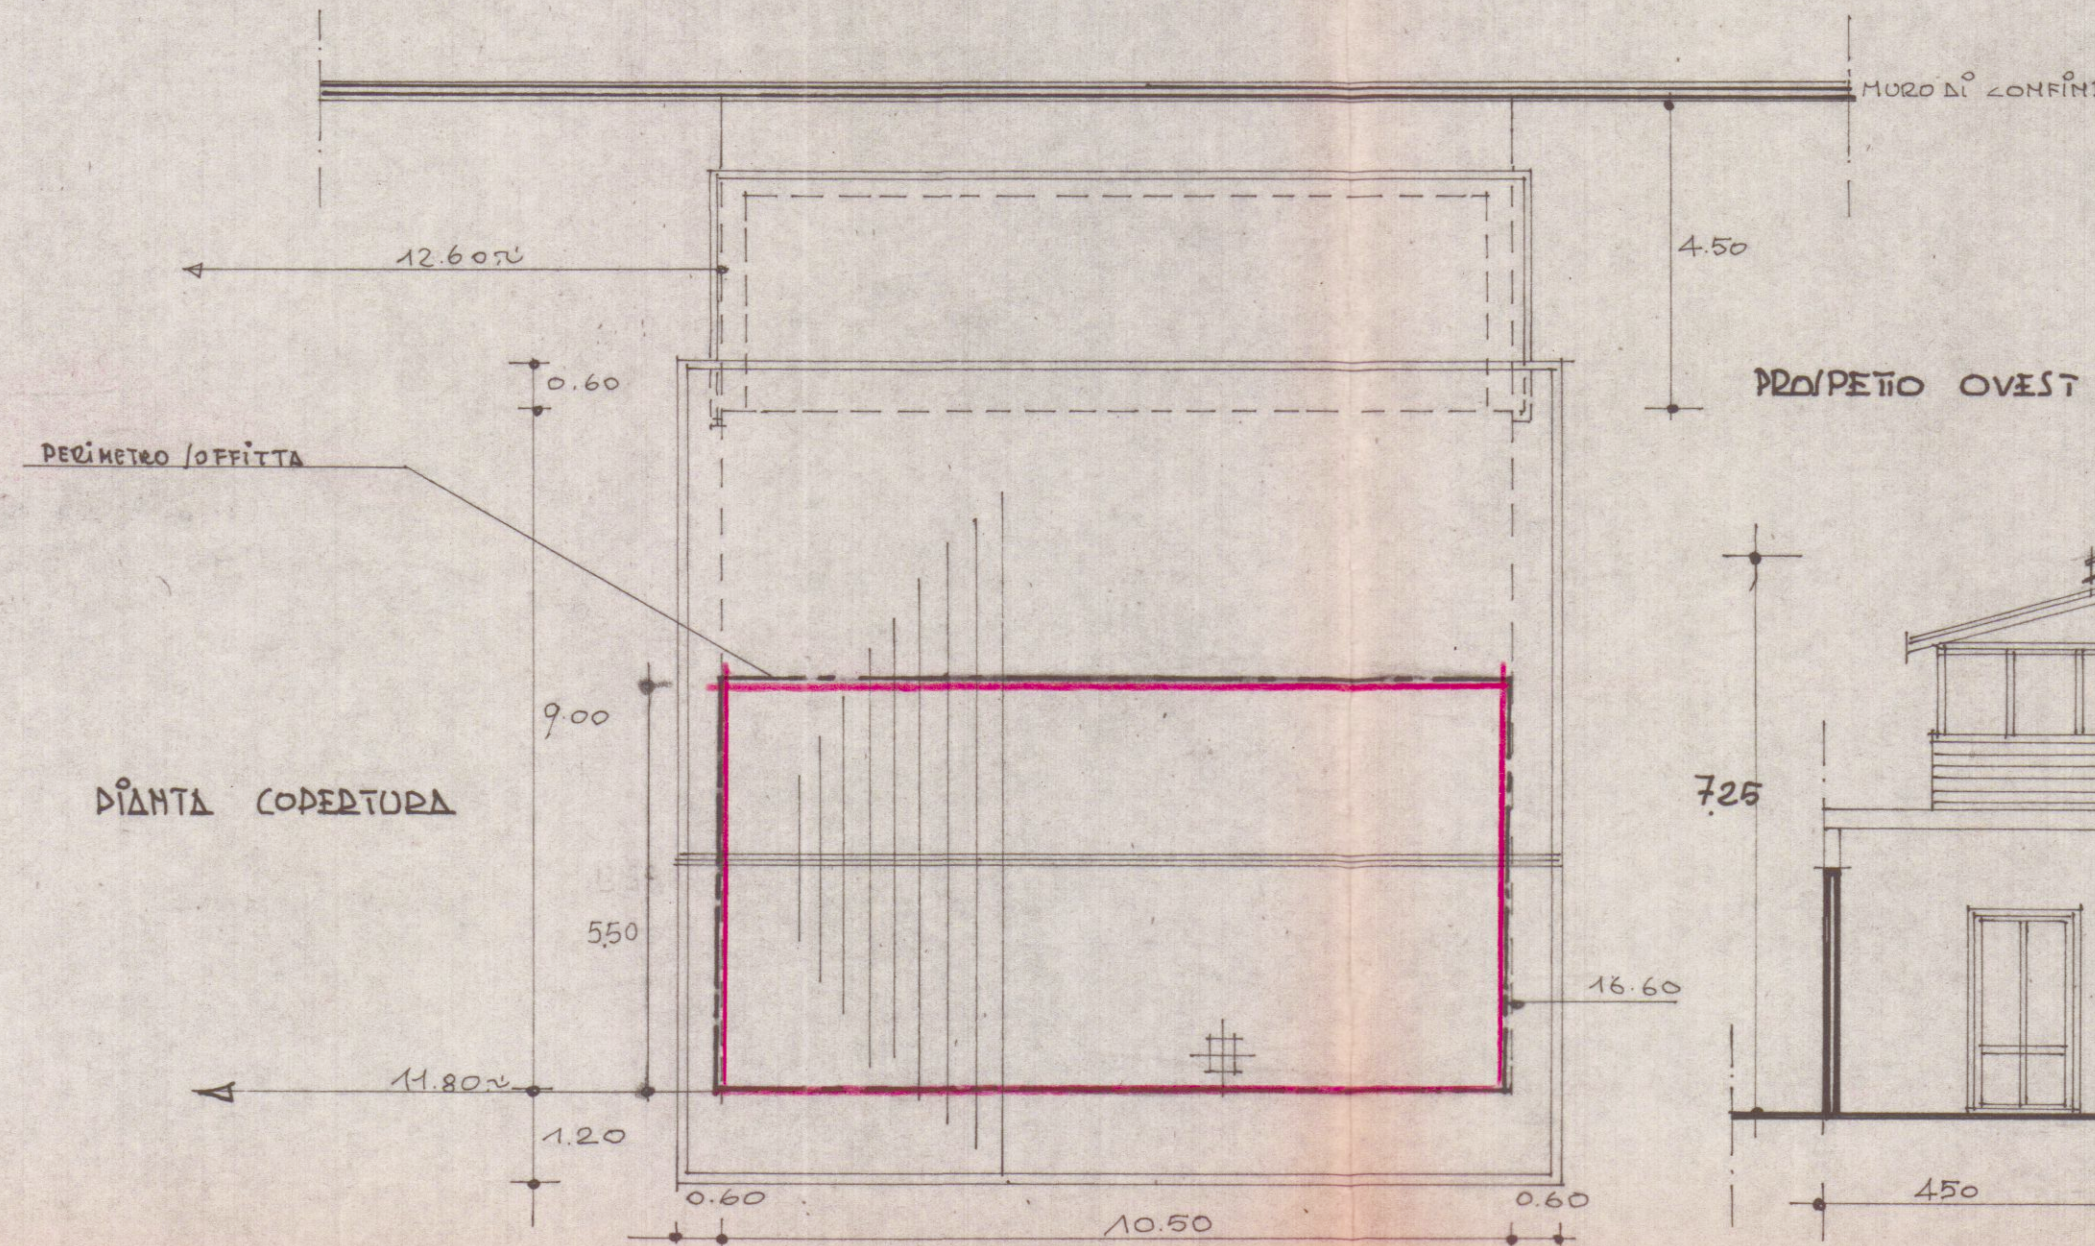

PROSPETTO OVEST

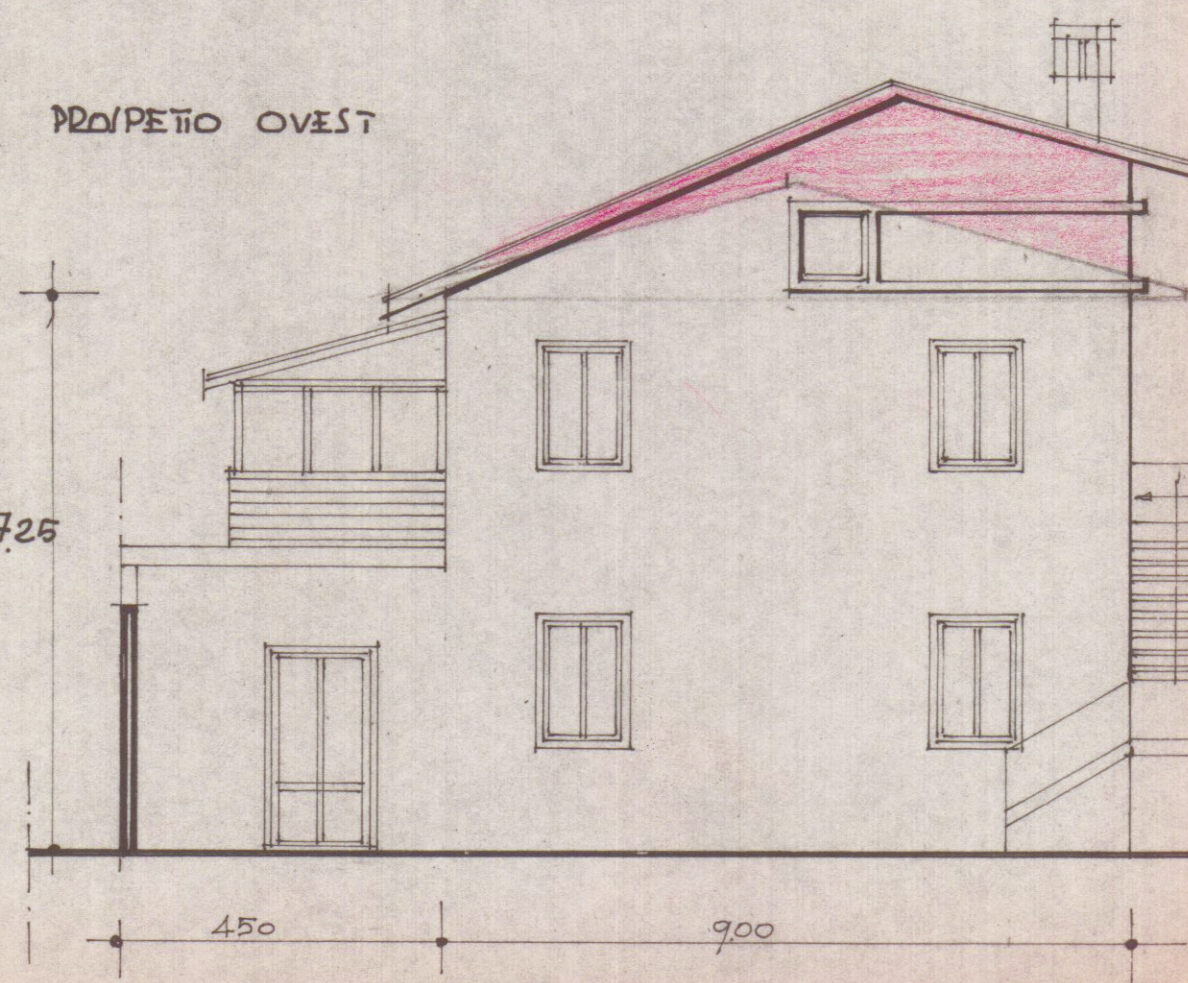

1:100

SEZIONE

