


PIANO TERRA



PIANO PRIMO

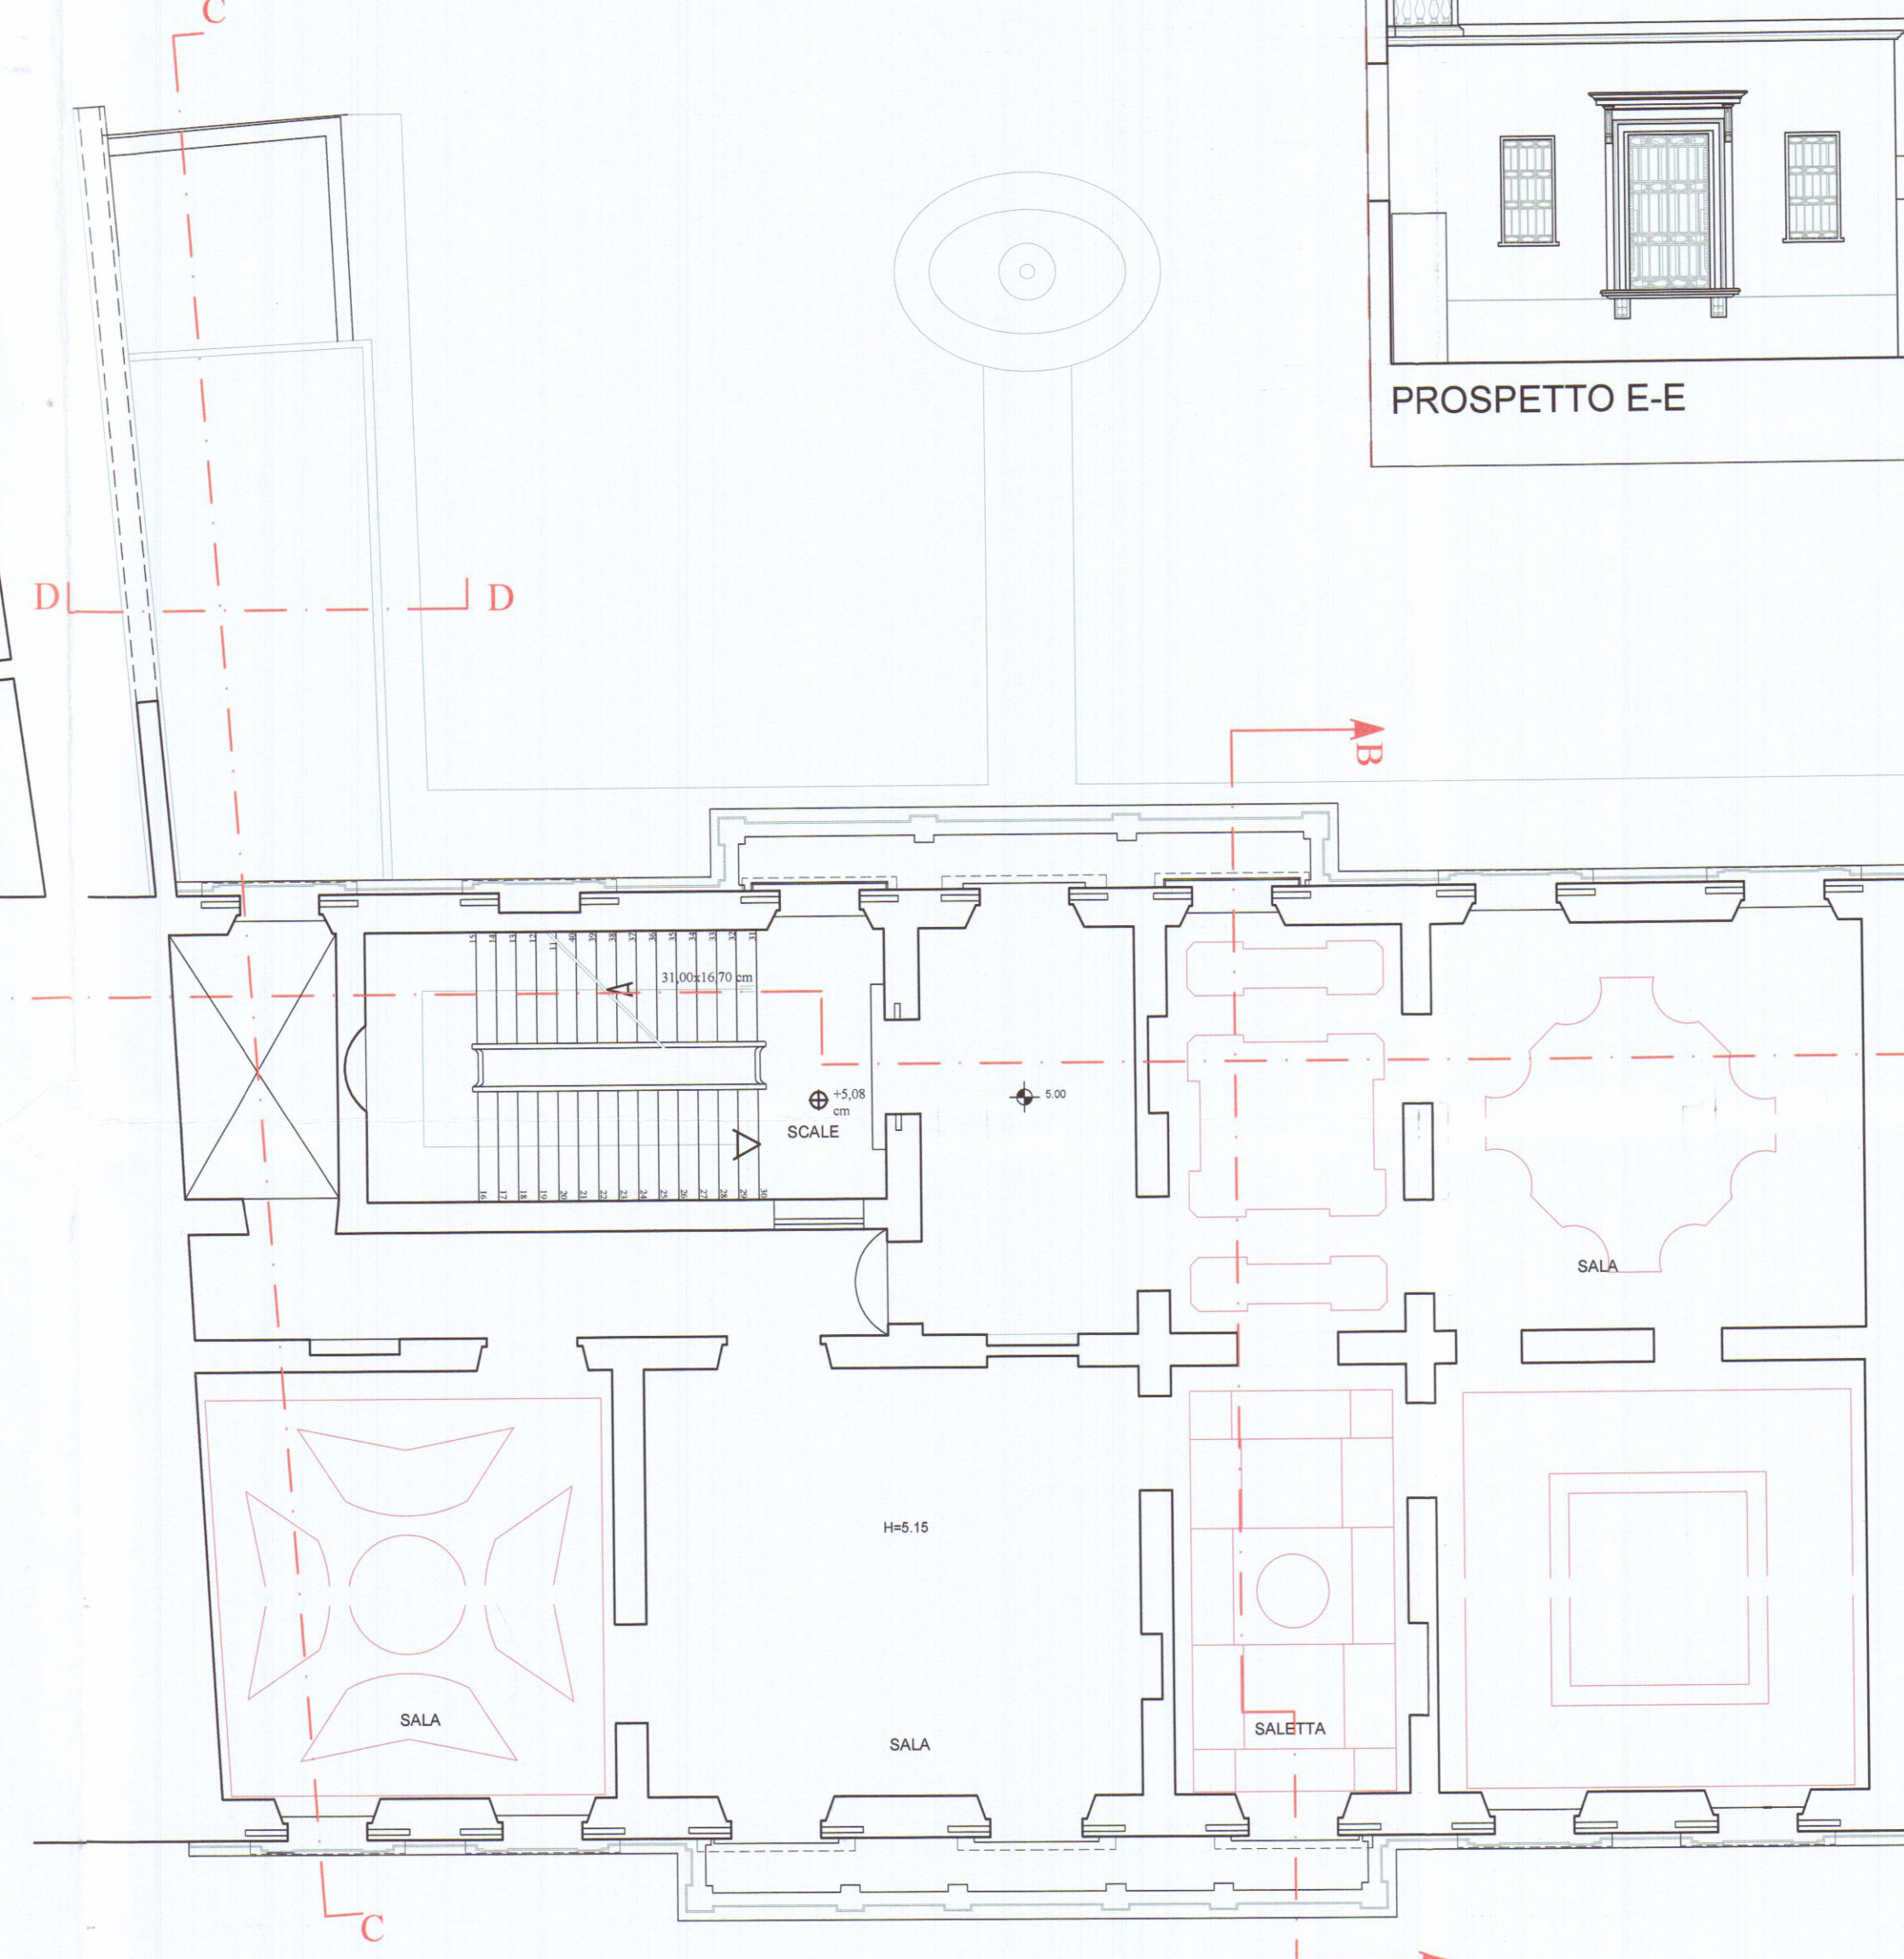


PROSPETTO E-E




STUDIO ORSANMICHELE			
arch. Bernardo Bernardi arch. Claudio Baudone arch. Germana Torelli		L.no della Zecca Vecchia n.28 50122 Firenze - Italia tel. 055.2345504 - 2346442 fax 055.243085 bernaber@tin.it	
COSTRUZIONE IN COMUNE DI CARRARA	VIA VIA VERDI - Carrara Centro	N° 7	CODICE DISEGNO PBE
TITOLO RESTAURO DEL PALAZZO BINELLI - EX SEDE DELLA BANCA D'ITALIA RINNOVO D.I.A. N° 568 DEL 11/10/06 E SUCCESSIVA VARIANTE	CATEGORIA	DISEGNO N° 03	SIGLA 1:100
TAVOLA STATO ATTUALE AL 20/09/09	- PIANTE - SEZIONI	- 2 OTT. 2009	
REV. 20.09.2008	DATA	NOTE	DISEGNATO GORI
progetto esecutivo Arch. Bernardo Bernardi	direzione dei lavori Arch. Bernardo Bernardi	commitment FONDAZIONE DI CARRARA FONDAZIONE DI CARRARA CASSA DI RISPARMIO DI CARRARA Il Presidente	


SEZIONE C-C

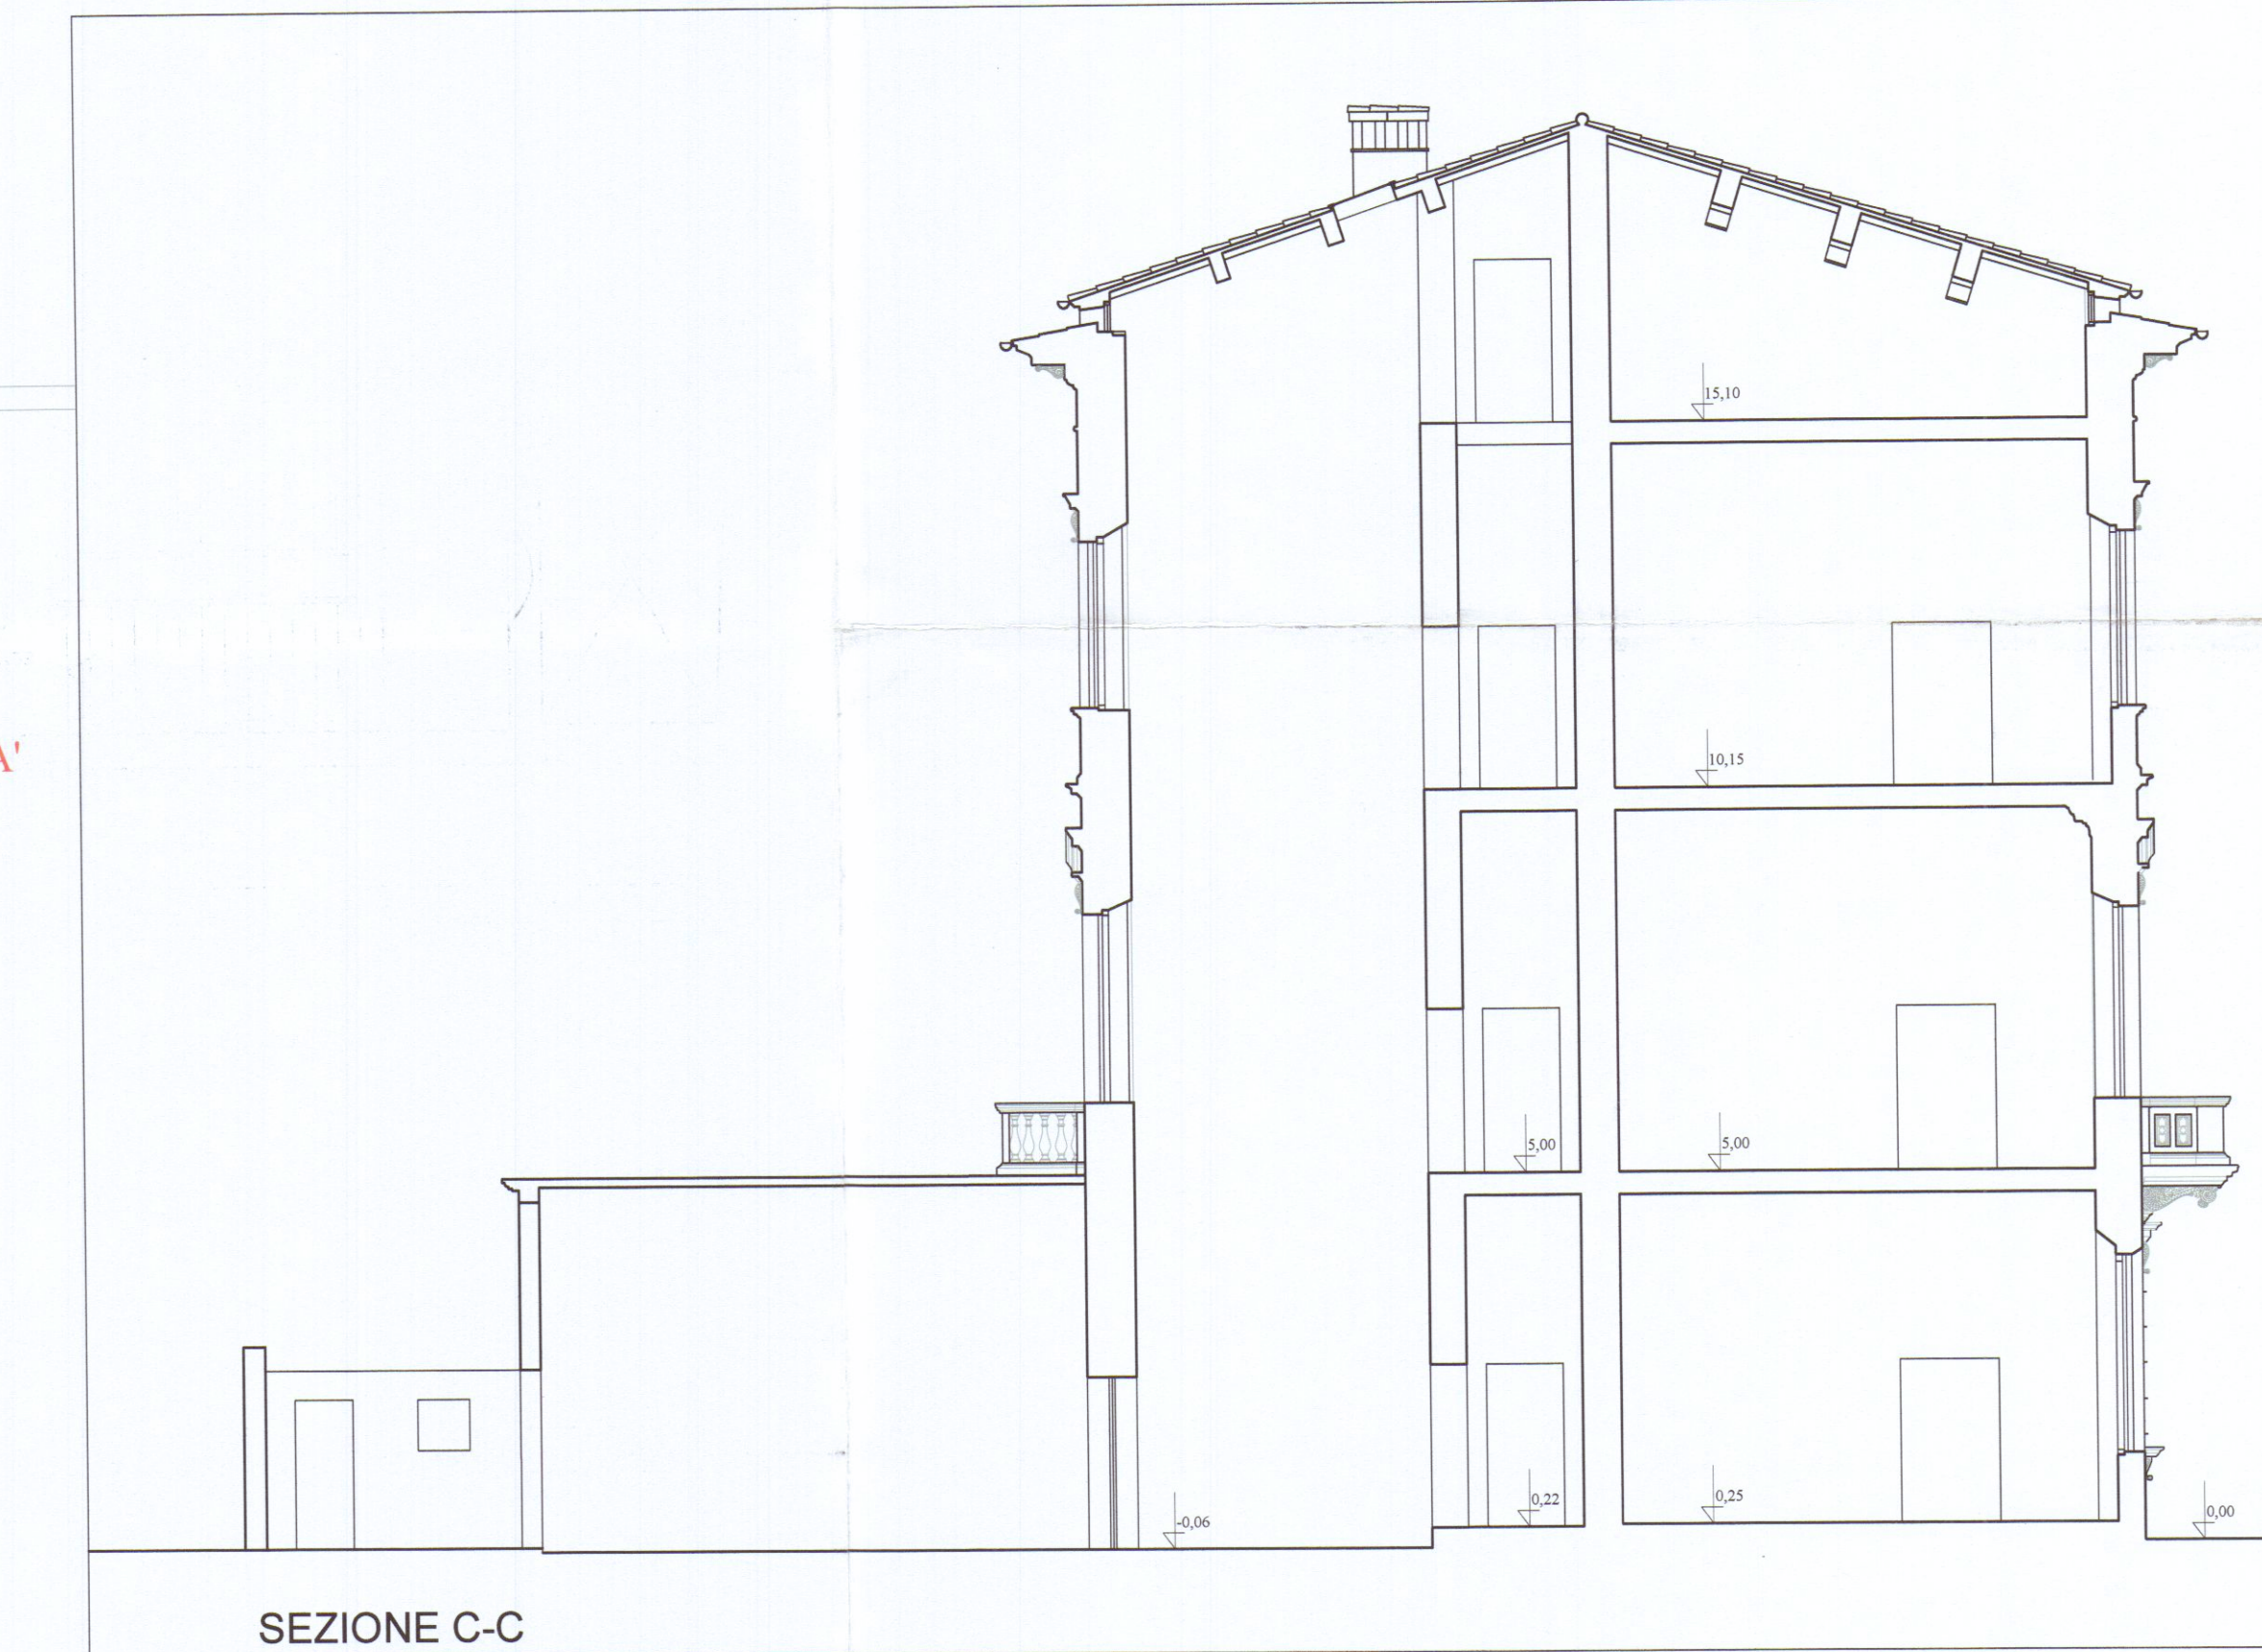

PIANO SECONDO

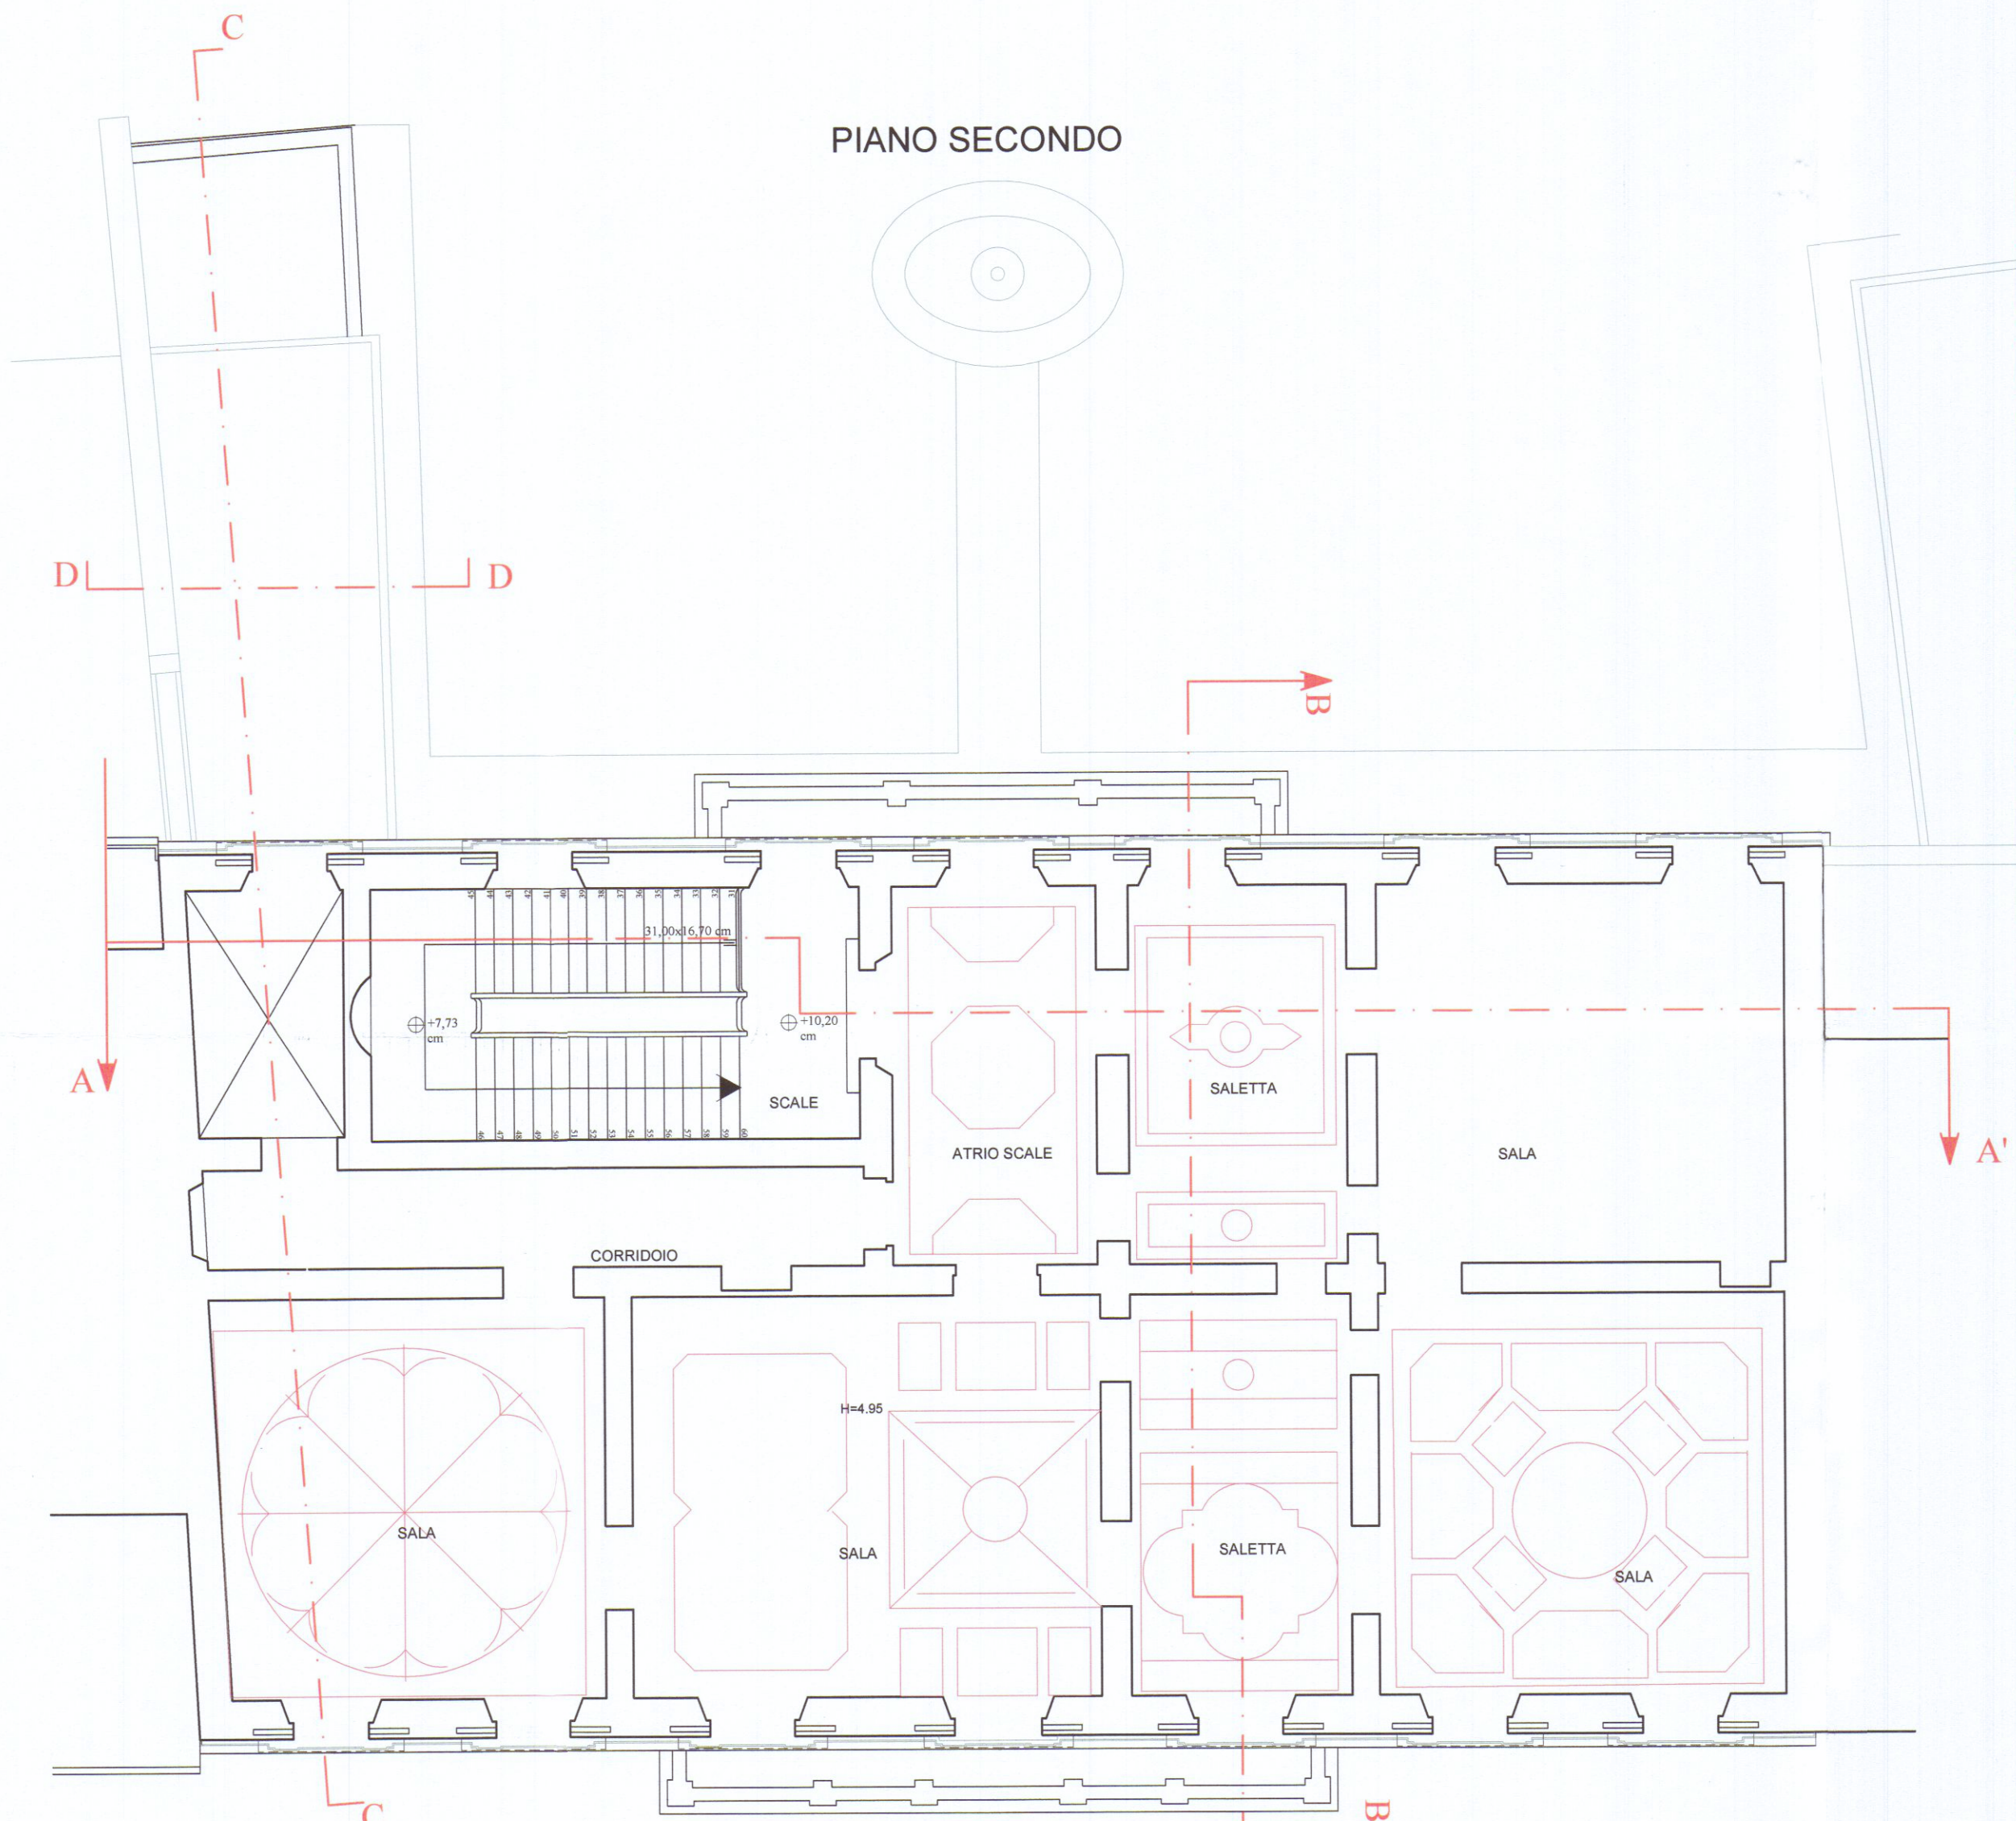

PIANO SOTTOTETTO

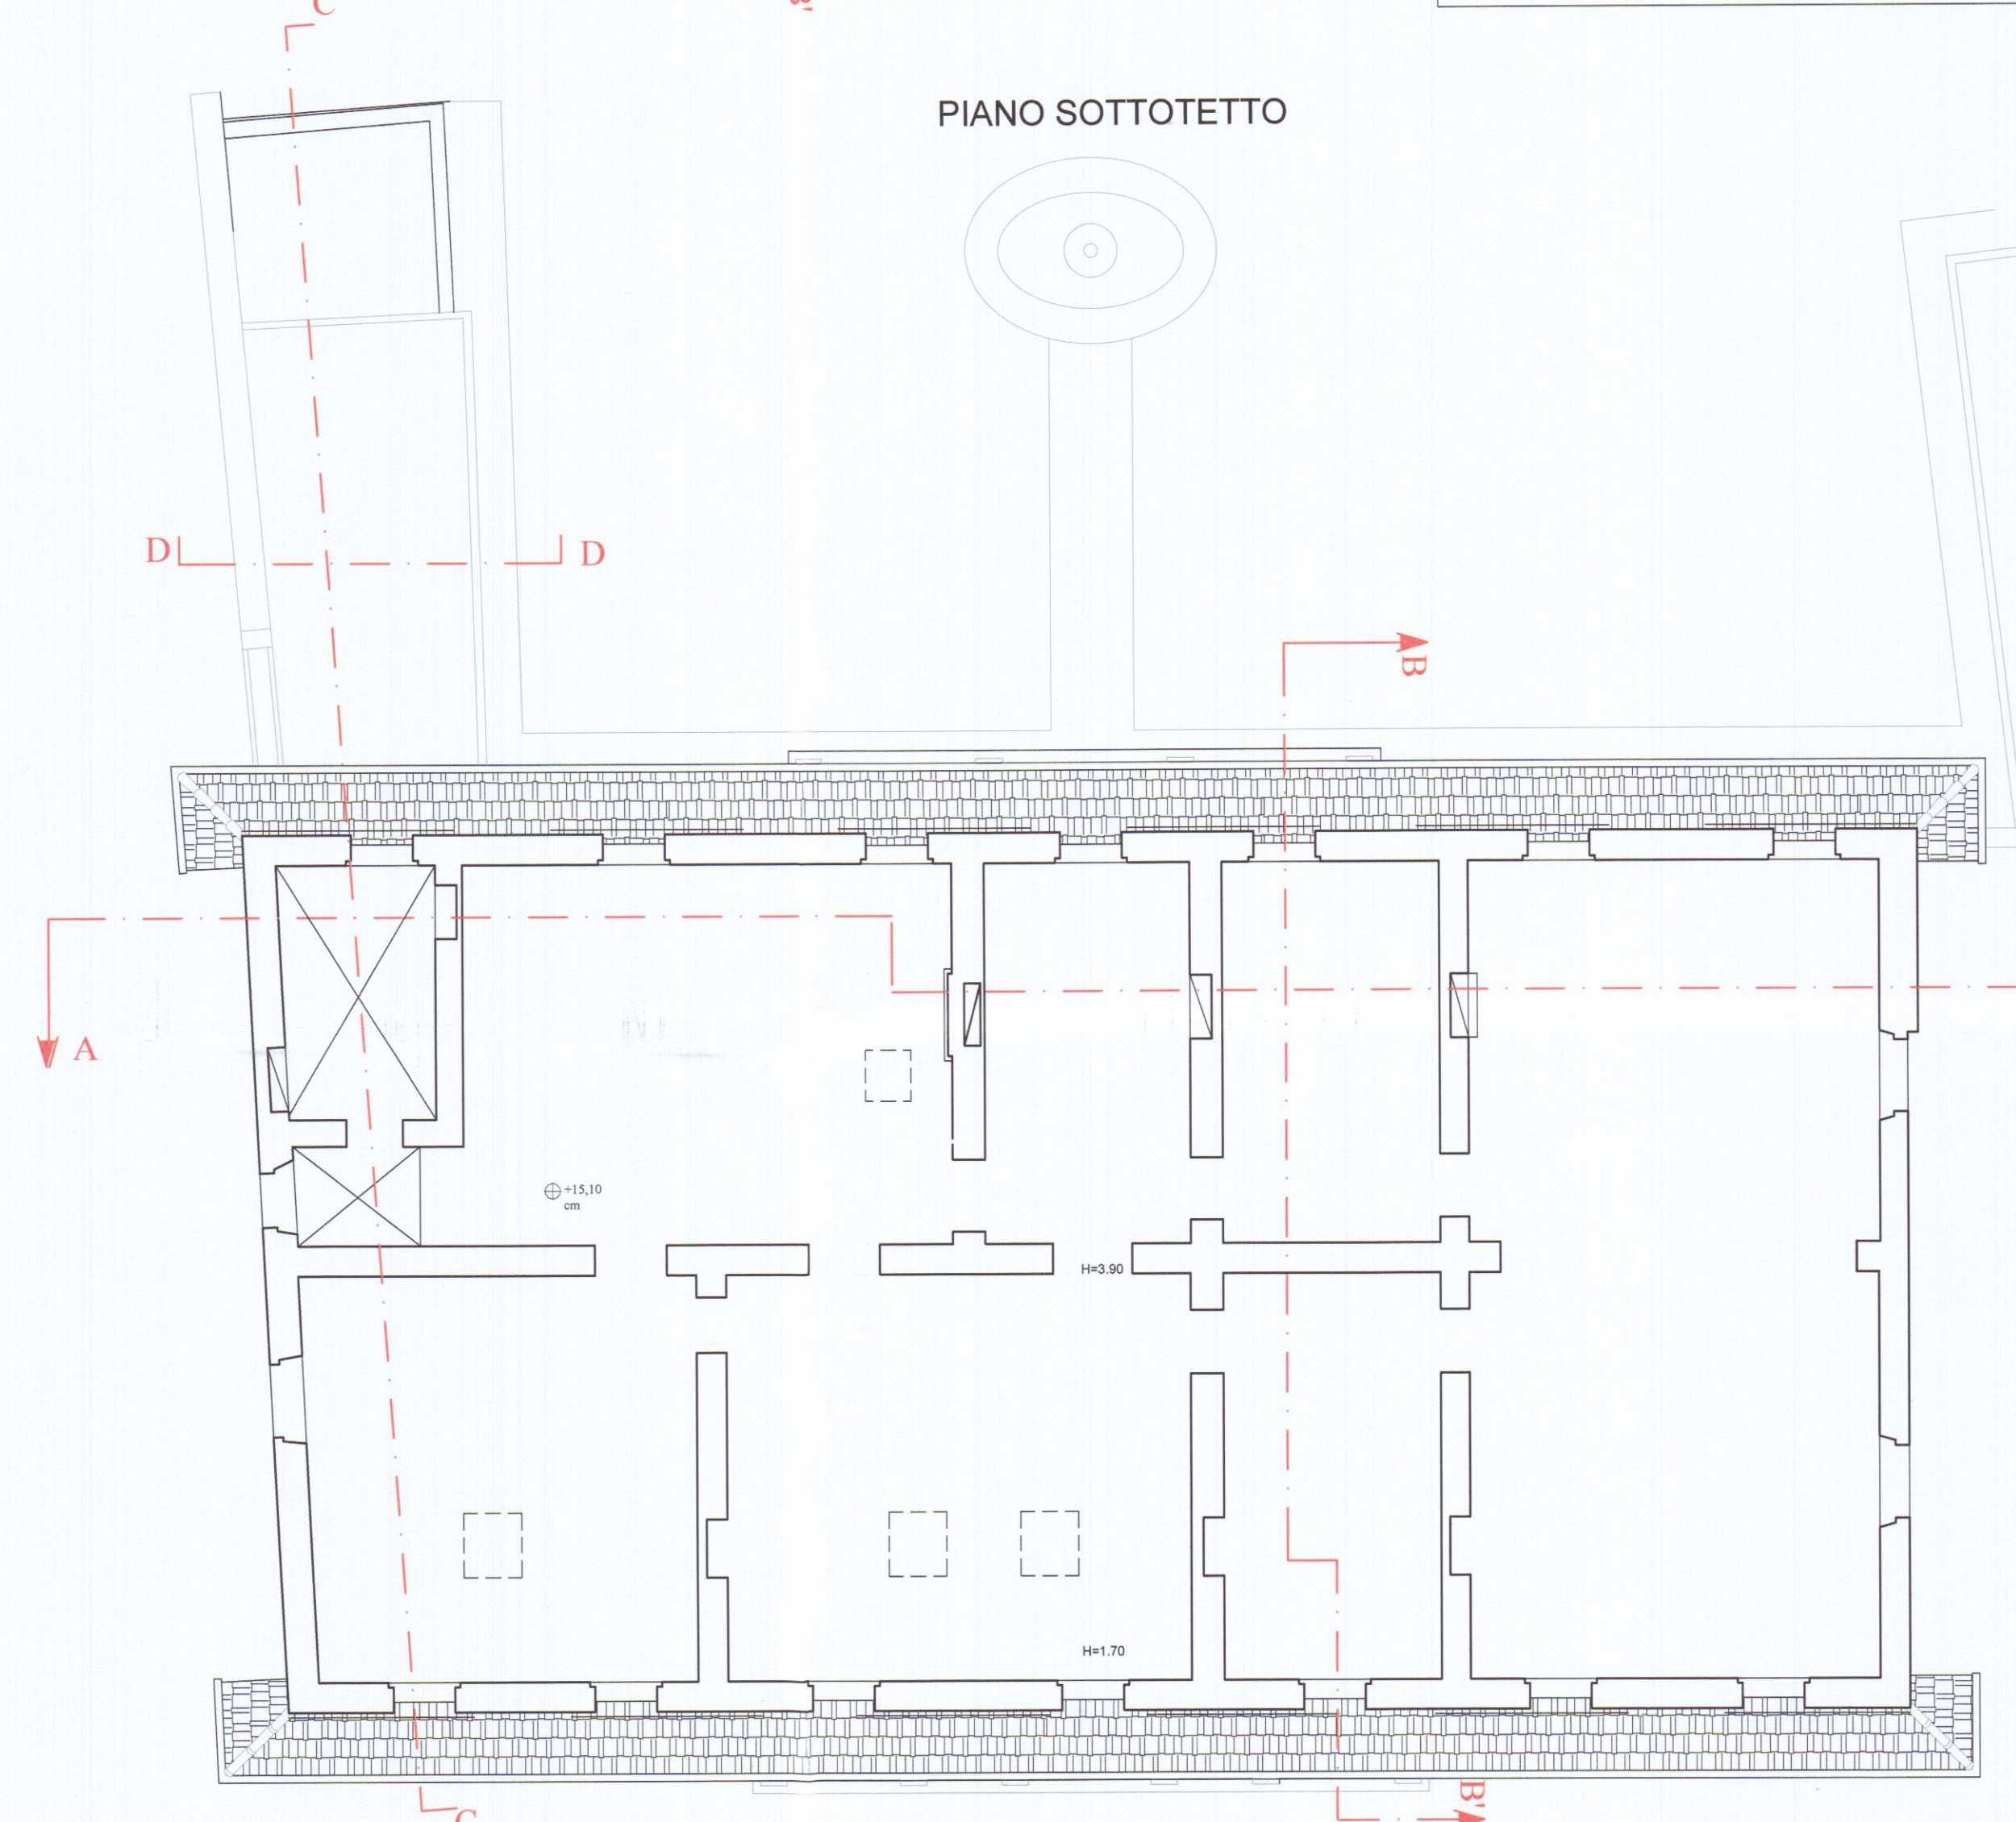

SEZIONE D-D

