




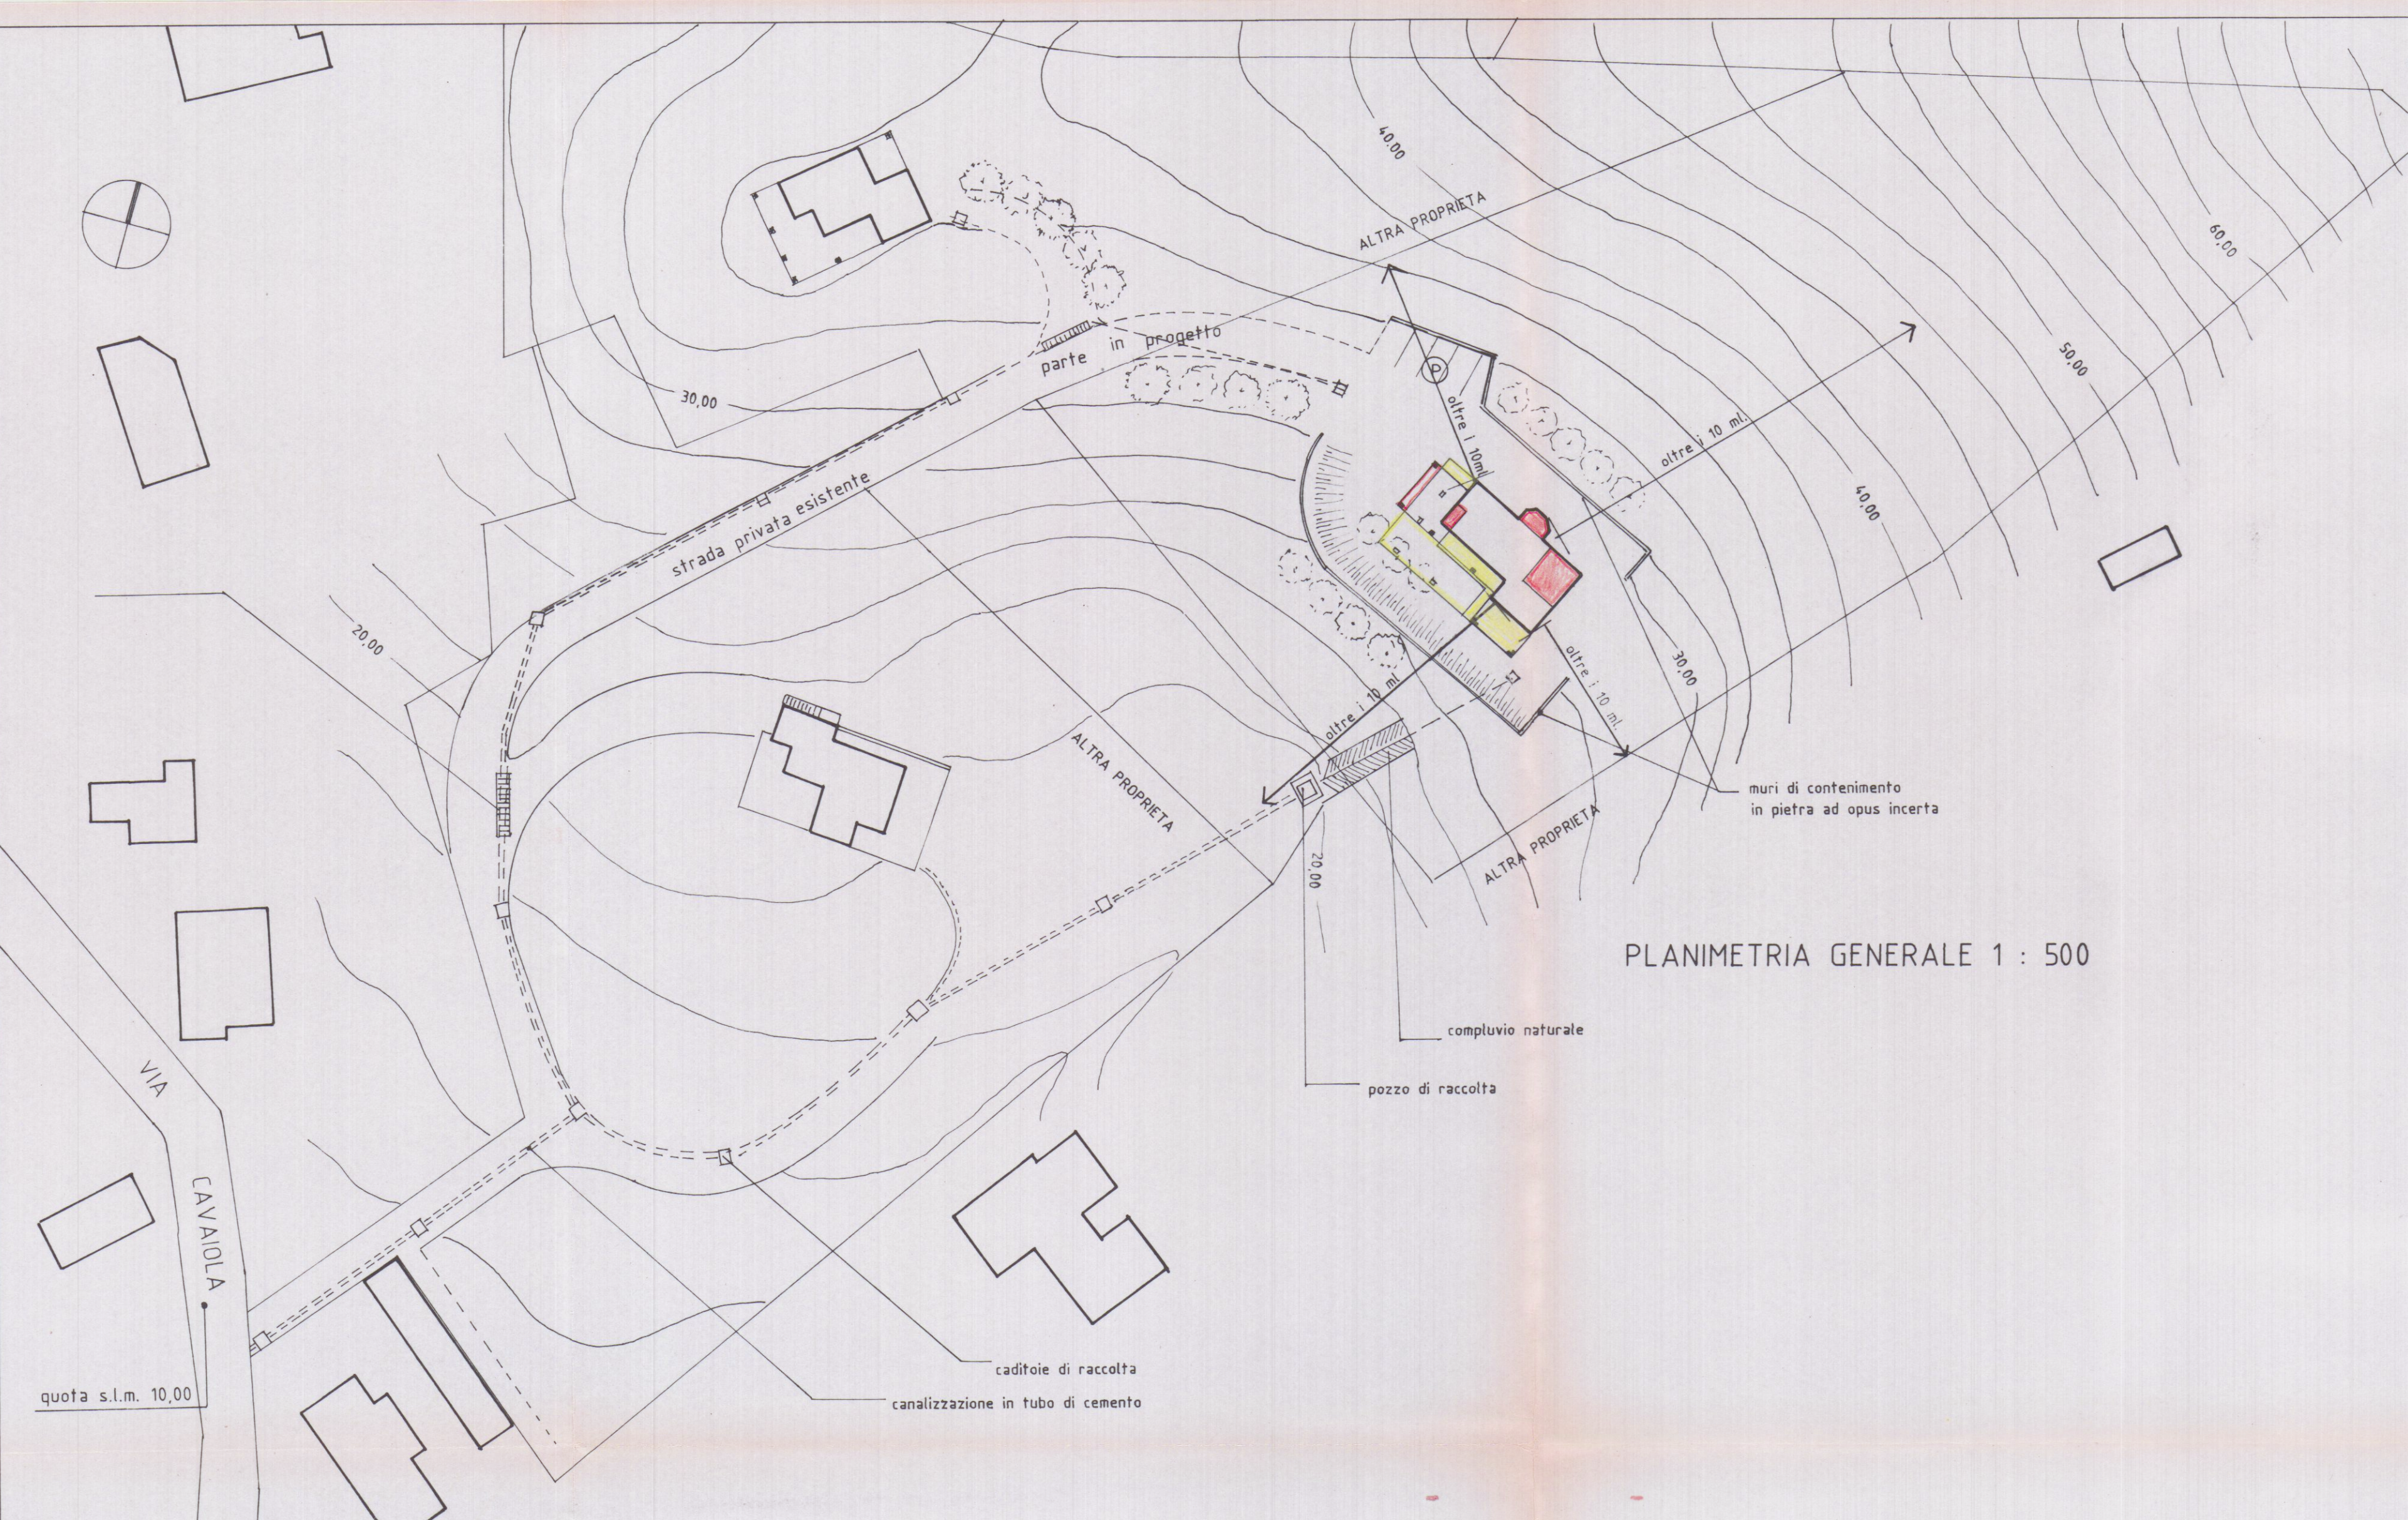

PLANIMETRIA GENERALE 1 : 500

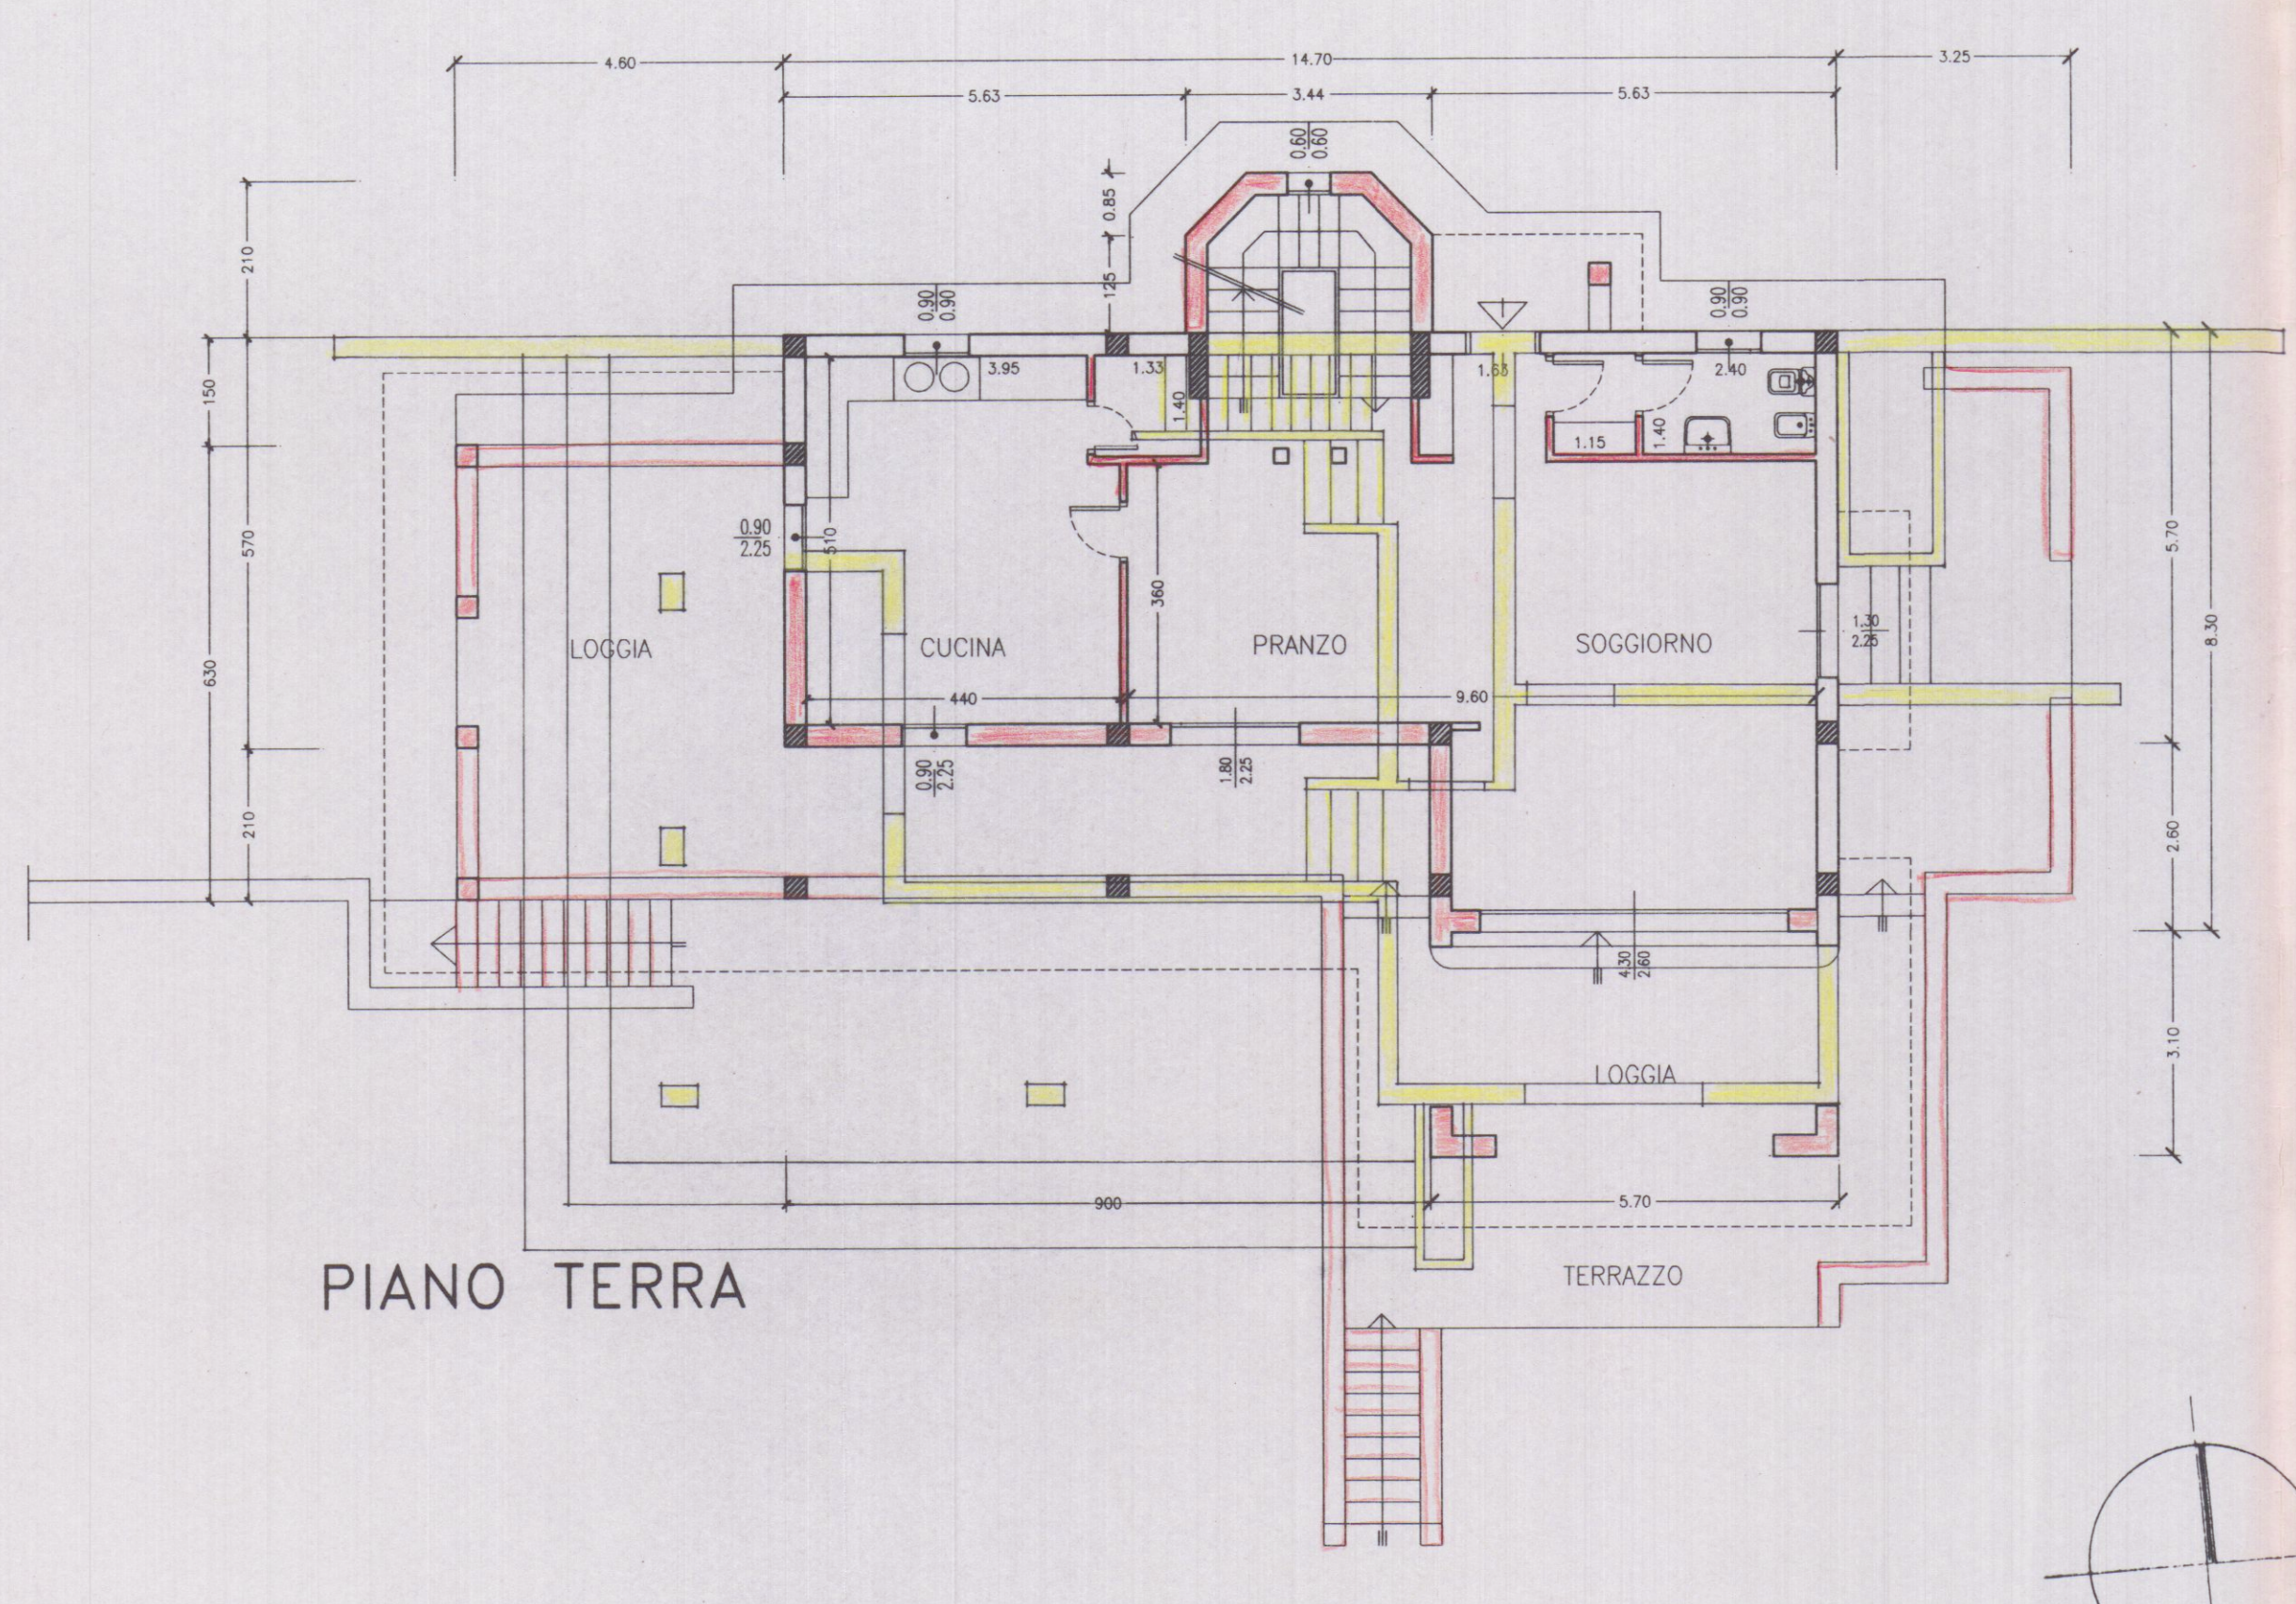

PIANO TERRA

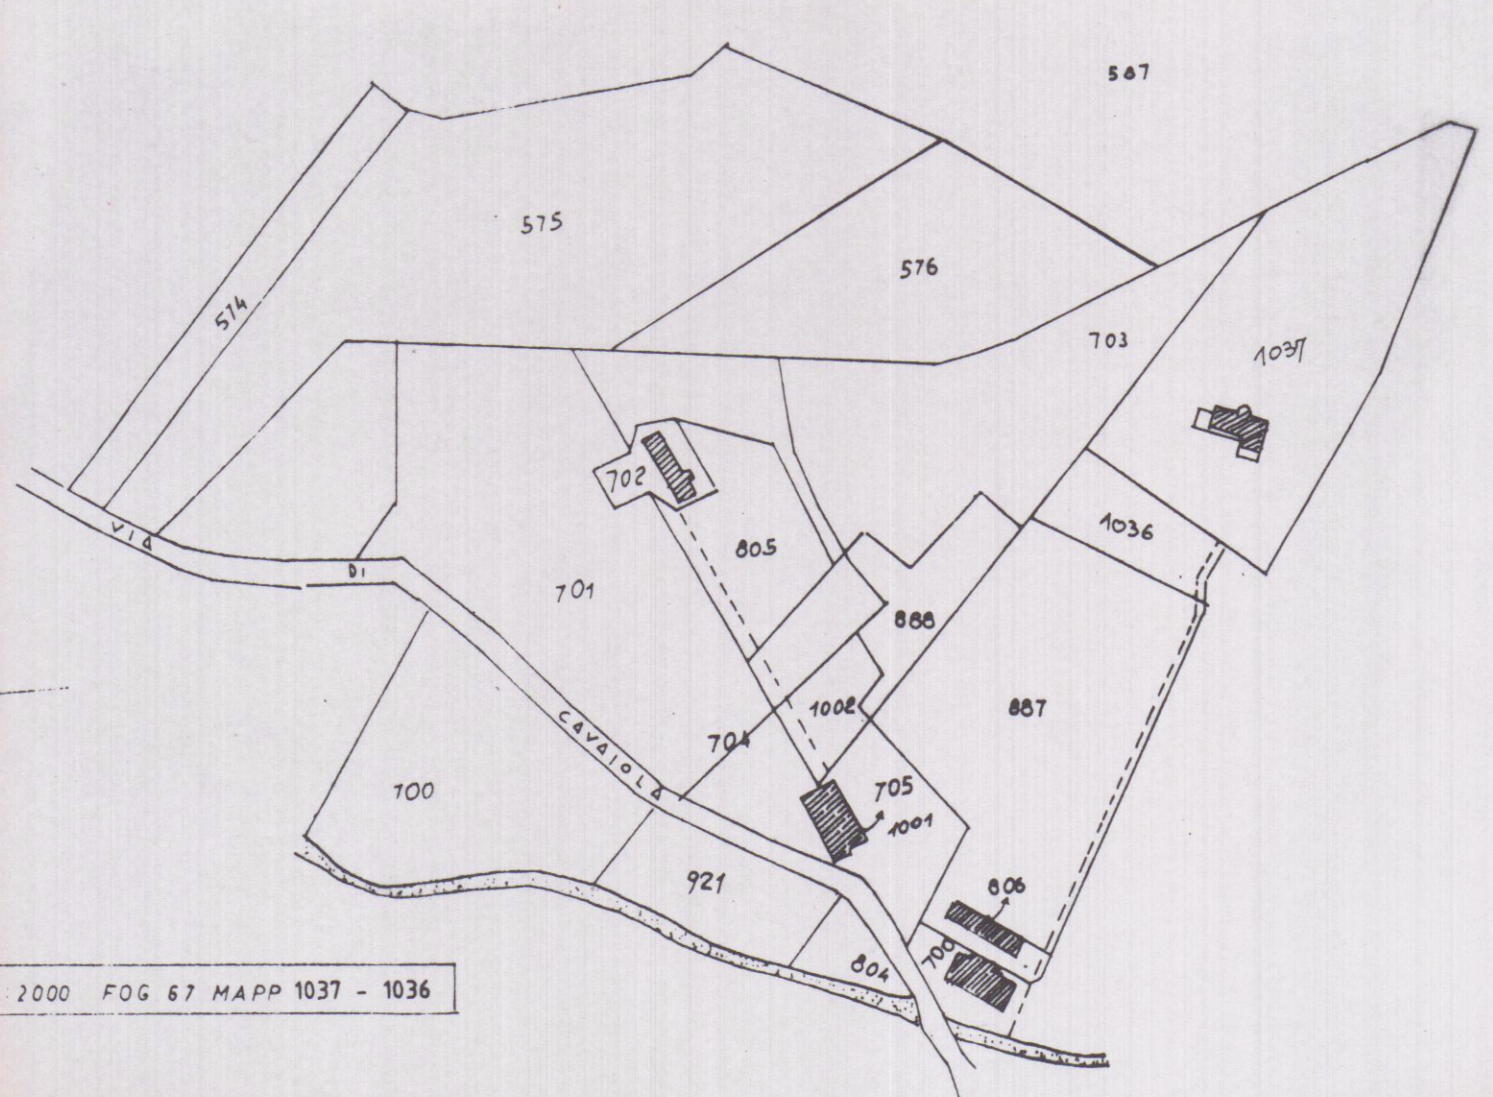

PLANIMETRIA 1:2000 FOG. 67 MAPP. 1037 - 1036

SOSTITUITO
IN DATA 14.03.91

STATO SOVRAPPONTO

STUDIO TECNICO PROFESSIONALE GEOMM. NARDINI F. TONINI G. VIA ROMA N.6 - 54033 CARRARA - TEL. 0585-72344					PROGETTISTA	
PROPRIETA: PIER MARCO FONTANA					DIRETTORE DEI LAVORI	
LAVORO: Fabbricato di civile abitazione Variante alla C.E. n.7 del 01/09/95					PROPRIETARIO	
TAVOLA: planimetria generale, piano terra					TAV. N.	SCHEDA
DATA dicembre 96	SCALA 1/500 1/100	N. D'ORDINE	RIFERIMENTO	DISEGNATA	1s	