

Per. Ind. Massimo Vatteroni
Via Passo della Volpe 76
Carrara
Cell.3476630410 email:mr.vatteroni@libero.it

Provincia di MS Comune di Carrara
Proprietà

UNIONE SPORTIVA DILETTANTI
"SAN MARCO - AVENZA 1926 SRL
sportiva dilettantistica"

Oggetto:
Elaborato Grafico inerente l'ampliamento
dei locali della Società sportiva U.S.D.
San Marco,sito in Avenza Via Covetta, sui
lotti censiti al foglio 80 mappali 433-435-437




IMPIANTO ELETTRICO

TAV.01

PROGETTO PRELIMINARE PROGETTO DEFINITIVO PROGETTO ESECUTIVO AS-BUILT

03		
02		
01		
00	30-10-09	ELABORAZIONE DOCUMENTO
REV.	DATA	OGGETTO

COMMESSA	IMPRESA	COMMITTENTE
2009-11		

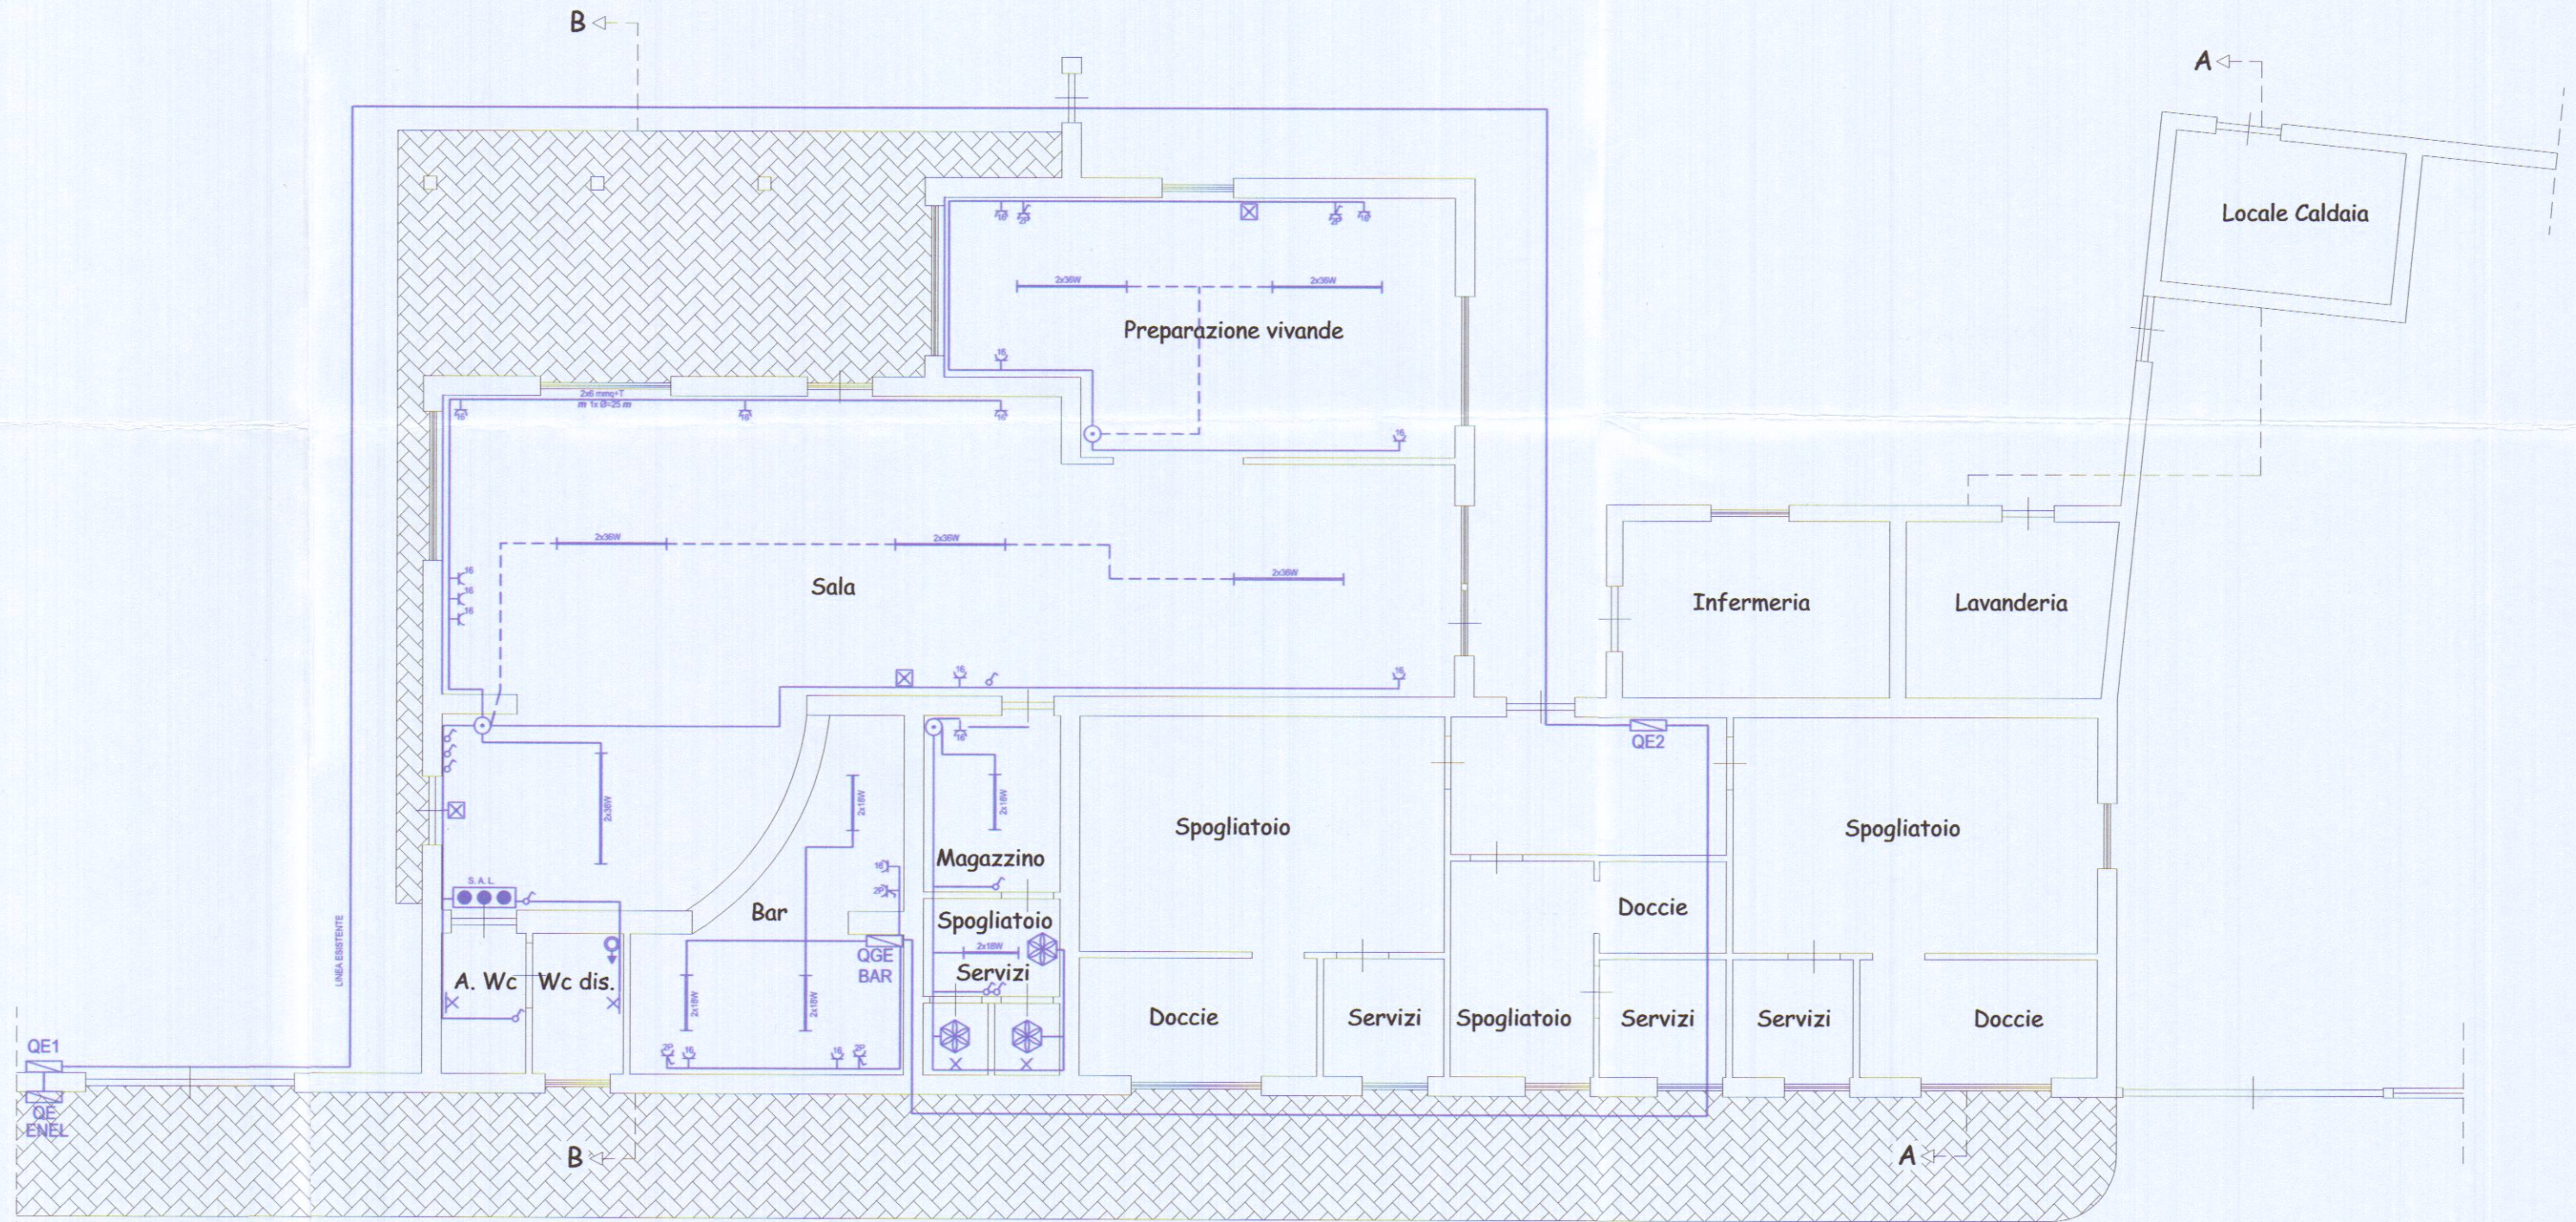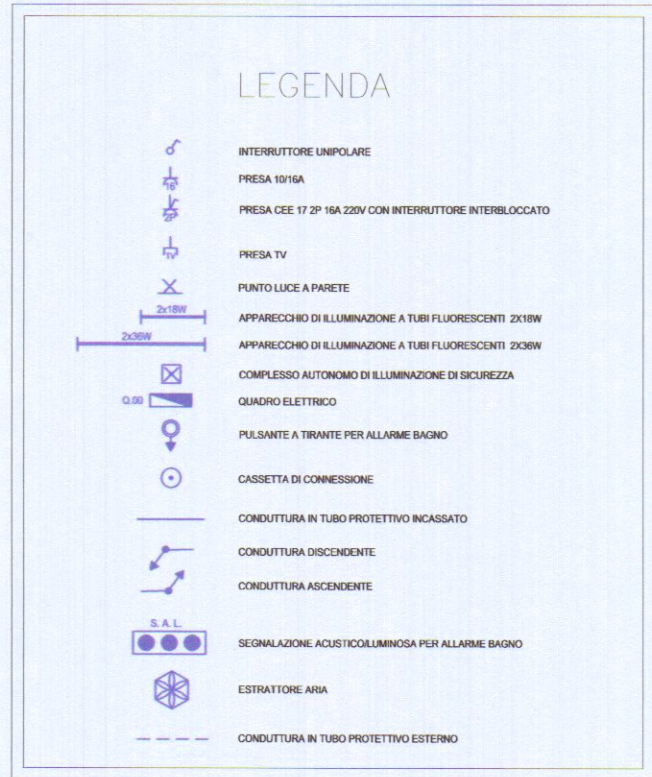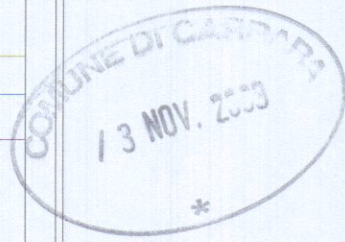

Pianta Piano Terra
(Fabbricato A)