

COOPERATIVA ACLI

s. allende

legge 5.8.78 n. 457 art. 27-33

PROGETTO RISTRUTTURAZIONE ALLOGGIO NEL COMUNE DI
CARRARA

tavola
1
scala
1:100
data
aggior.

il progettista

il presidente

COOPERATIVA EDILIZIA A.C.I.L.I.
SALVADOR ALLI DE B. 7.1
Via Garibaldi 6 - 41100 MASSA
Cod. Fisc. e Part. IVA 00178990453

ESISTENTE **2** SOLUZIONE


COMMISSIONE INTERCOMUNALE BENI AMBIENTALI n. 2
riunione n. 29 del 29-10-1981
parere favorevole
Il Presidente

APPROVATO
CONTROLLATO
IL TECNICO
30 OTT. 1981




Approvato dal Sindaco alle condizioni
Indicate nella Concessione Edilizia
n. 396 del 30 OTT. 1981
L'ING. CAPO




planimetria 1:1000

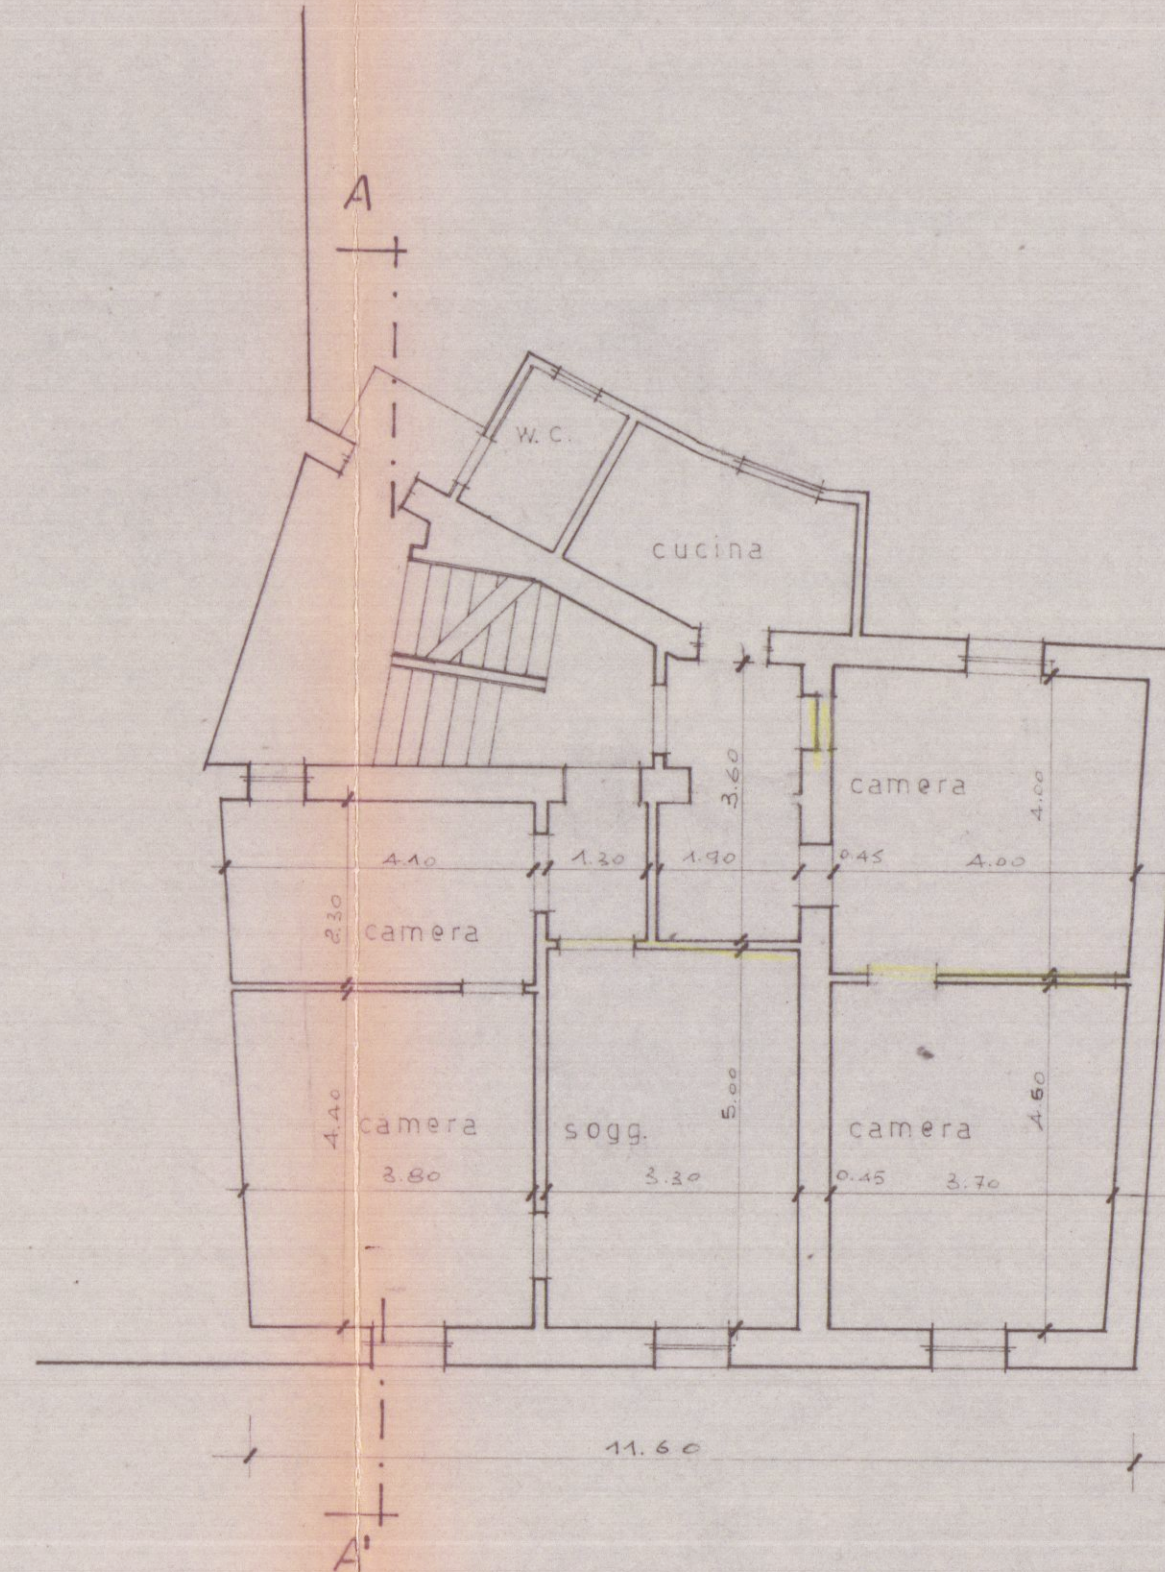


piano terzo

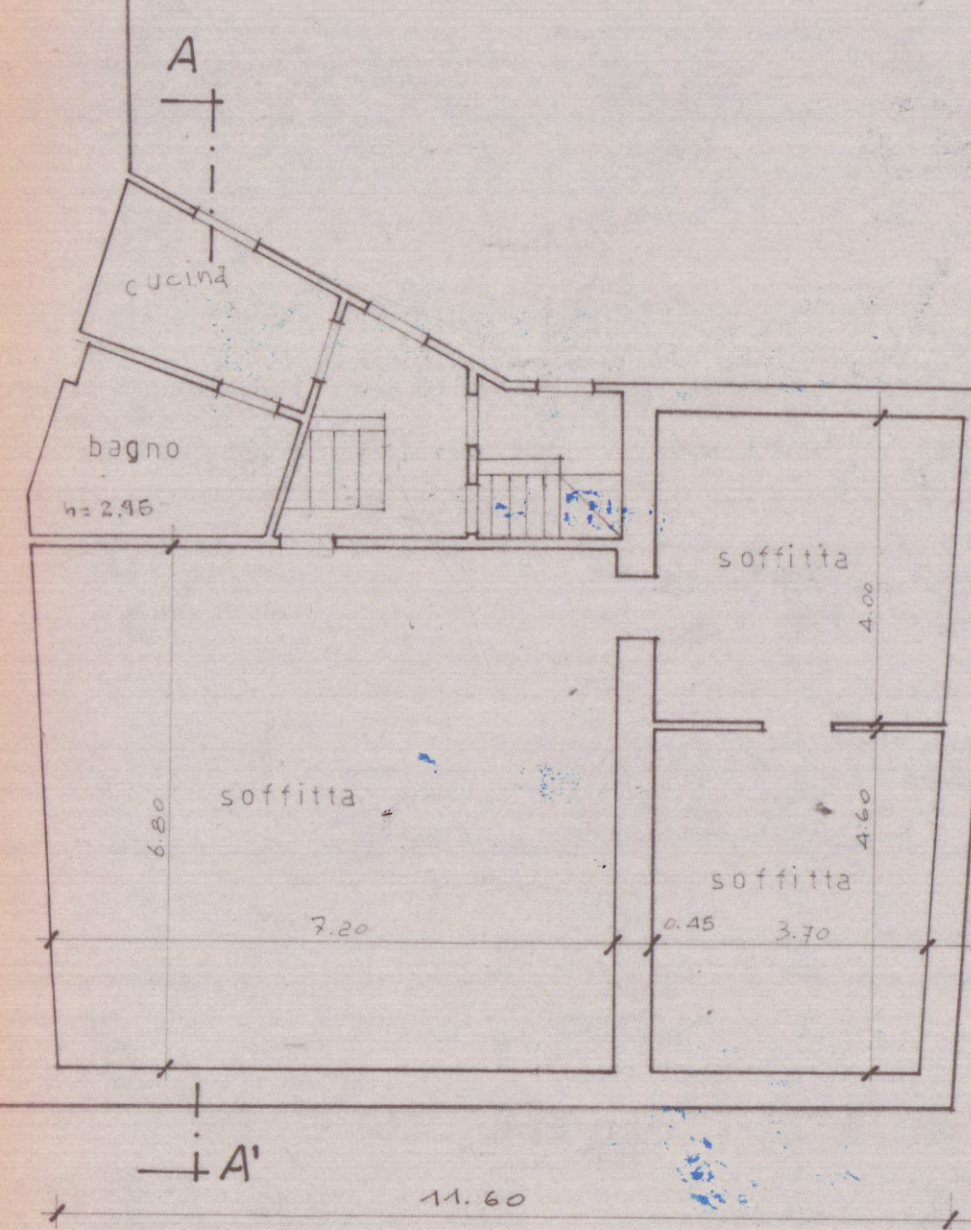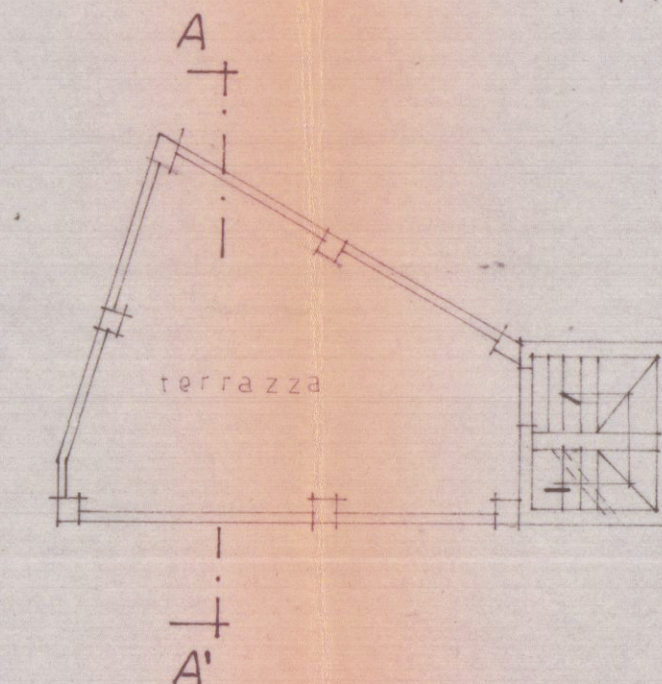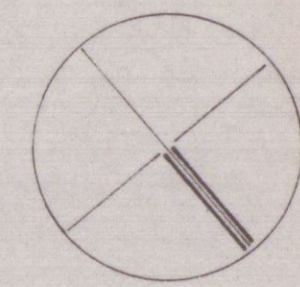

piano quarto

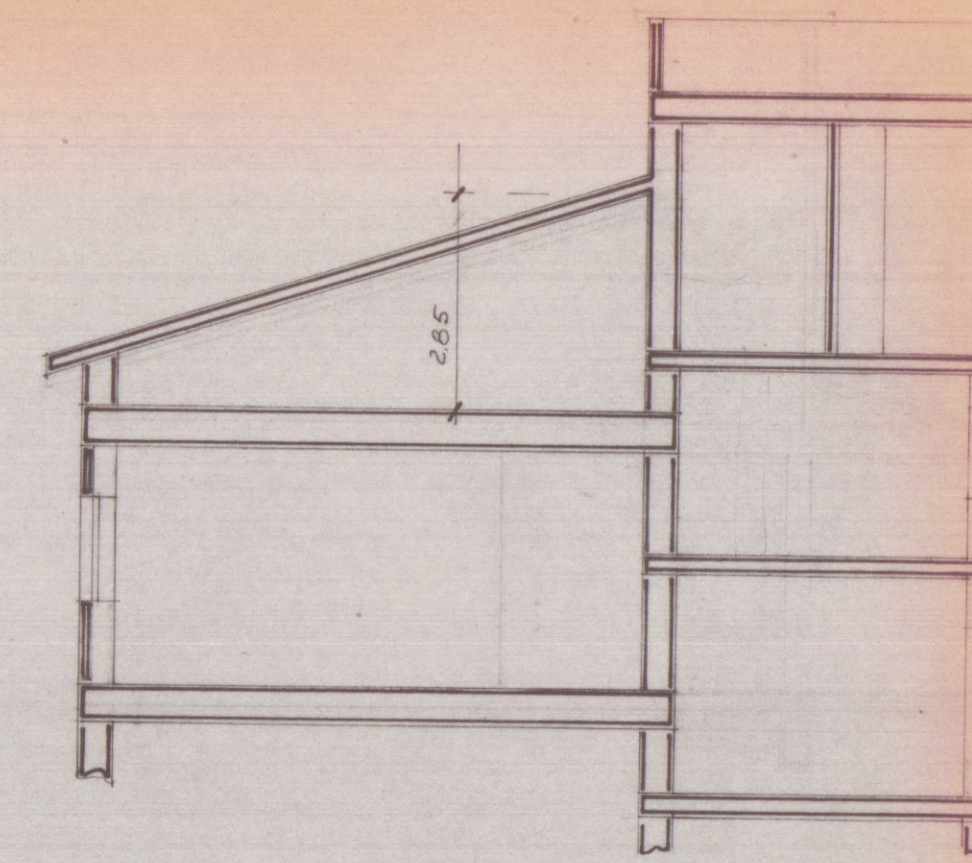

sezione A-A'

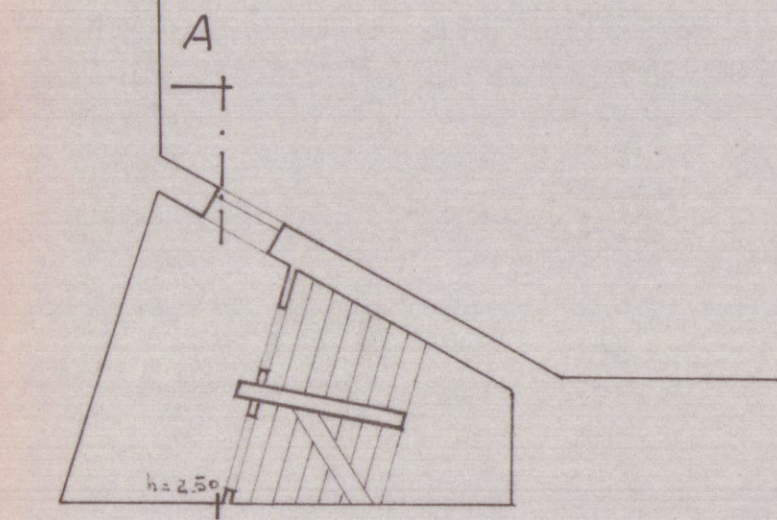

fra 3° e 4° piano