27 AGO. 1968

DOTT. ARCH. O GRIGOLINI			IMPRESA
propietario Ceccarelli Giuseppe			
opera civile abitazione condominio	oggetto Piante		
data 21-8-1968	scala 1: 100	disegnatrice	

Dott. Arch. Orlando GRIGOLINI

2° SOLUZIONE

RESPINTO

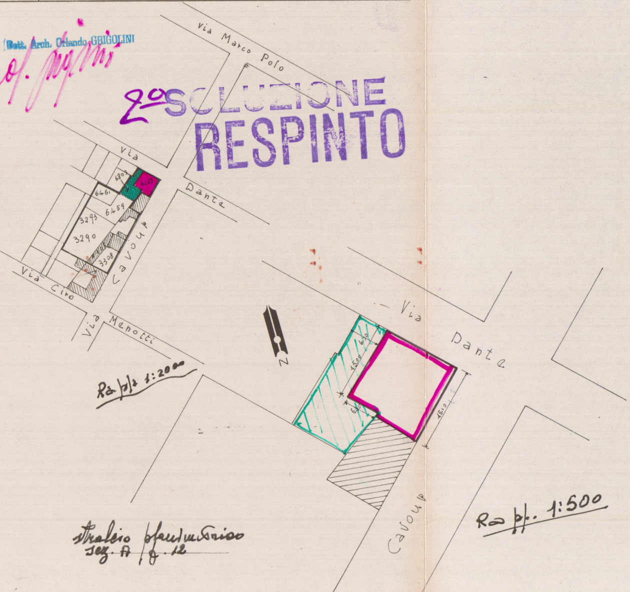
Via Marco Polo
Via Dante
6803
6469
6461
6459
3293
3290
3308
Via Cavour
Via Ciro
Via Menotti
N
15.00
6.30
6.30
16.10
Via Dante
Via Cavour

Rapp. 1:2000

Rapp. 1:500

stralcio planimetrico
sez. A / f. 12

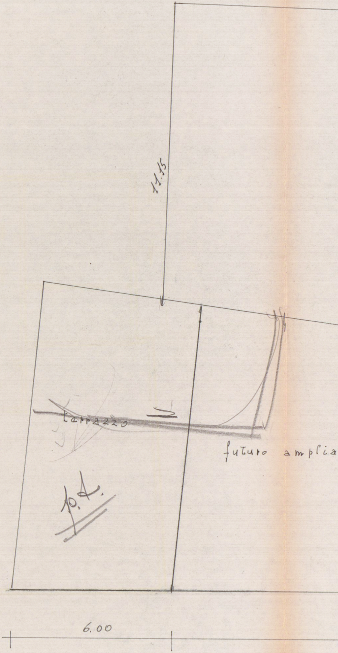
11.15
terrazzo
futuro amplia
p.1.
6.00

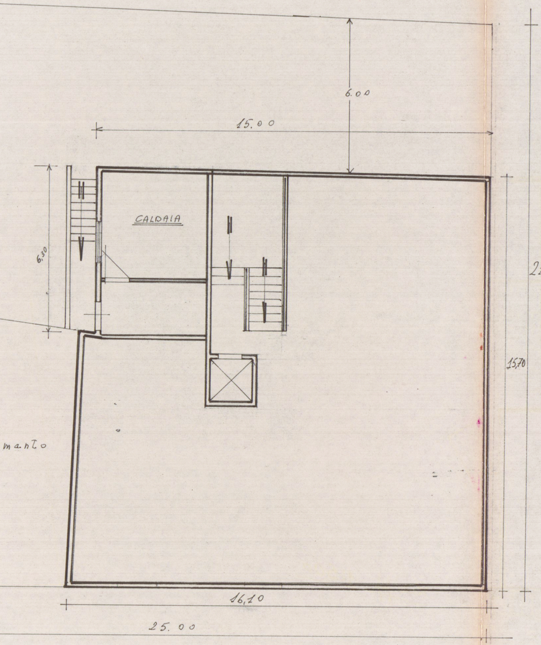
6.00
15.00
CALDAIA
6,30
21.70
15,70
16,10
25.00
manto

PIANTA SCANTINATI

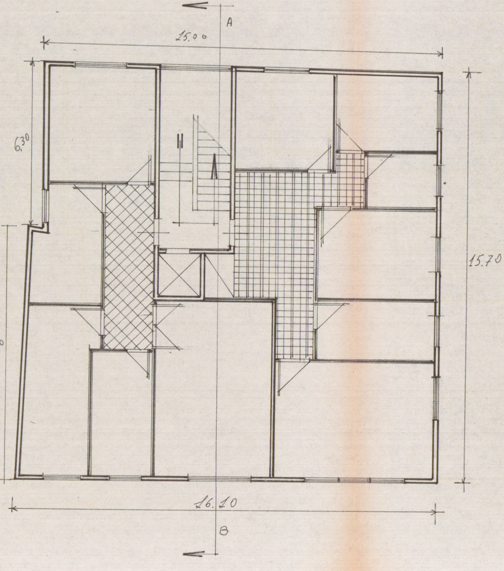
A
15.00
6,30
15.70
9,80
16.10
B

PIANTA PIANO RIALZATO

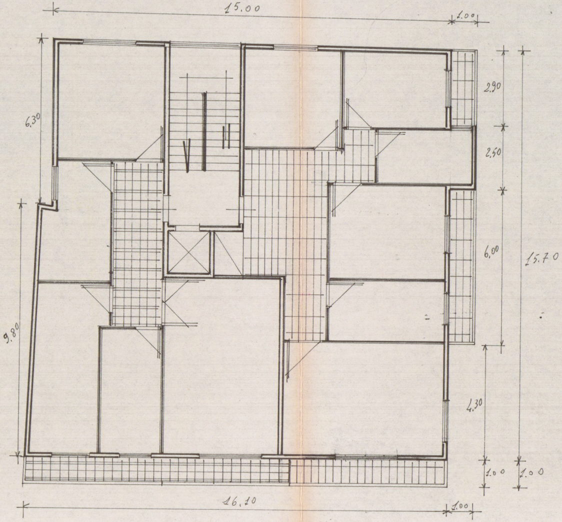
15.00
1.00
6.30
2.90
2.50
6.00
15.70
9.80
4.30
1.00
1.00
16.10
1.00

PIANO TIPO

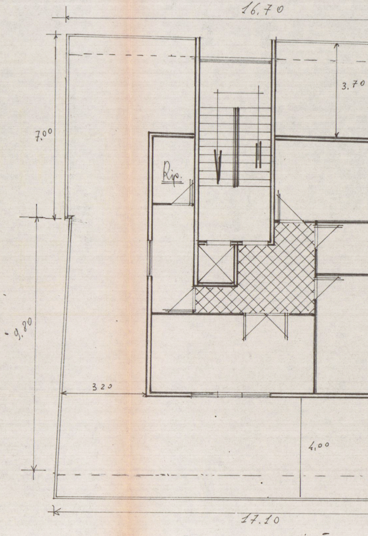
16.70
3.70
7.00
Rip.
9.80
3 20
4.00
17.10

PIANO ATTICO

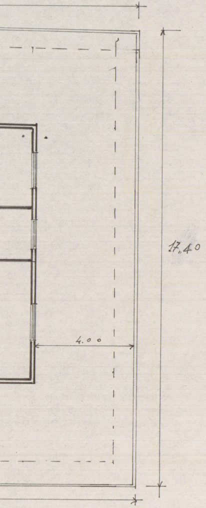

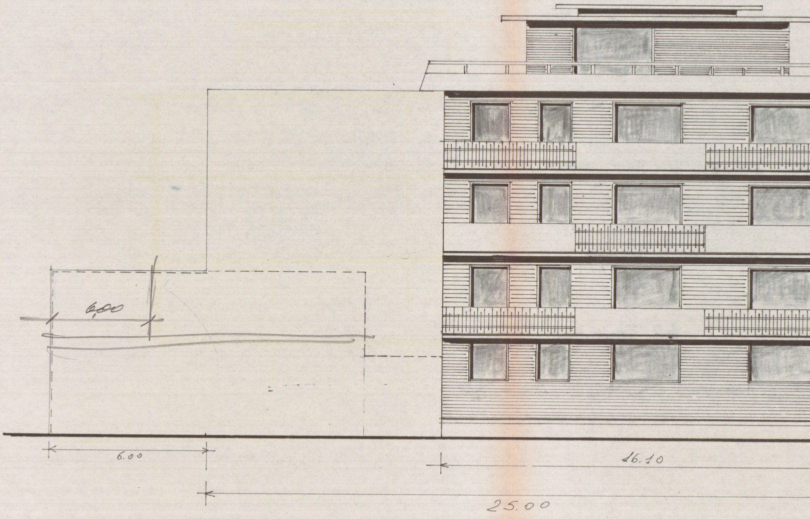
6,00
6.00
16.10
25.00

PROSPETTO VIA CAVOUR

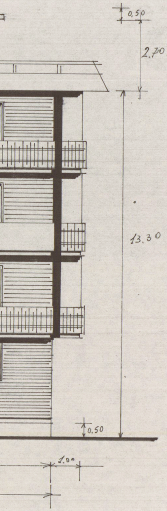
0,50
2.70
13.30
0,50
1.00

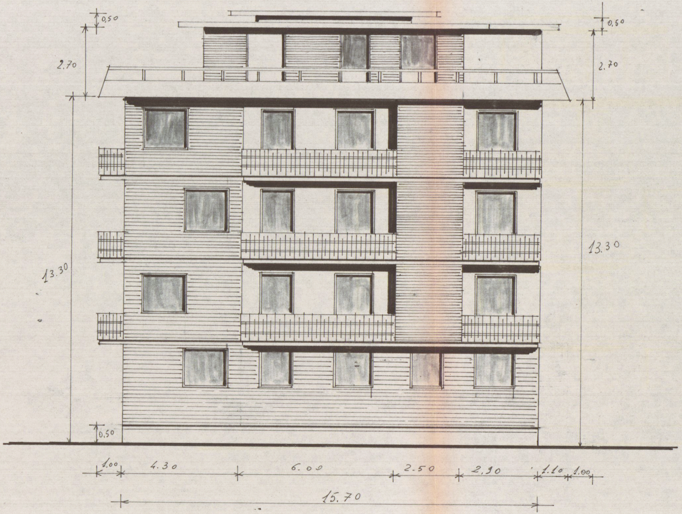
0,50
2.70
13.30
0,50
0,50
2.70
13.30
1.00
4.30
6.00
2.50
2.90
1.10
1.00
15.70

PROSPETTO VIA DANTE

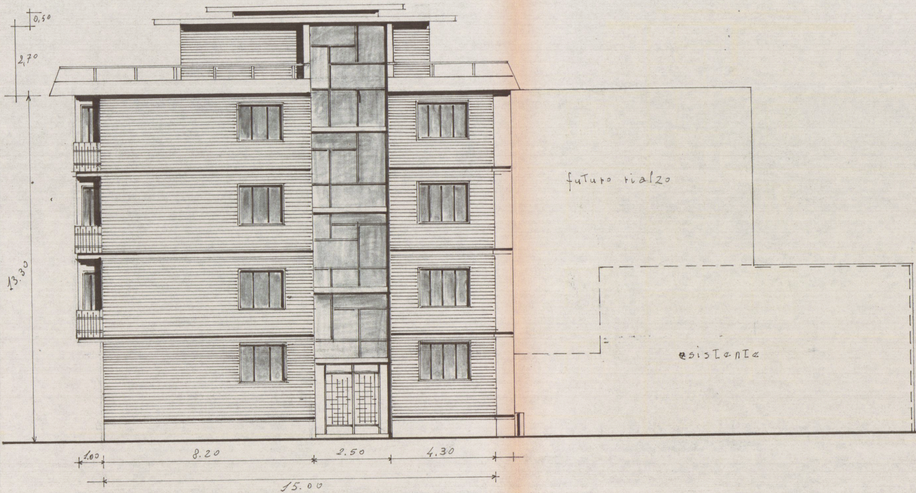
0,50
2,70
13.30
futuro rialzo
esistente
1.00
8.20
2.50
4.30
15.00

RETRO

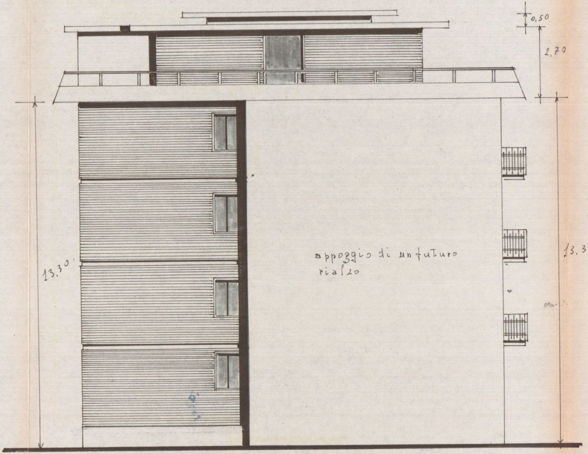
0,50
2,70
13,30
appoggio di un futuro rialzo
13,30

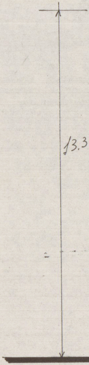

FIANCO

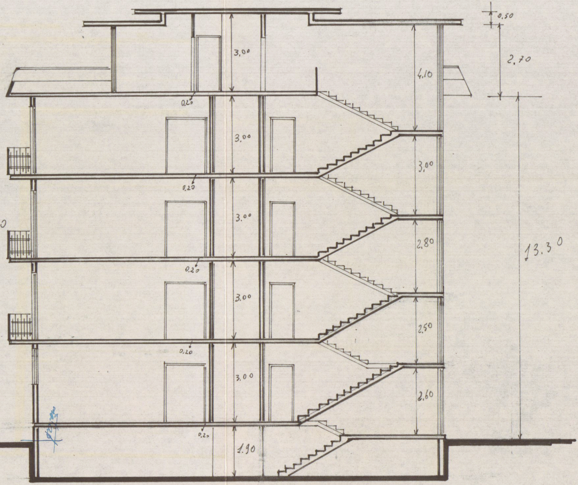
0,50
2,70
3,00
4,10
0,20
3,00
3,00
0,20
3.00
2,80
0,20
13.30
3,00
2,50
0,20
3.00
2,60
0,20
1.90

SEZIONE A-B