


9.11.1967
PROGETTO PER LA COSTRUZIONE
DI UNA CAPPELLA GENTILIZIA
DA ERIGERSI NEL CIMITERO DI
MARCOGNANO A CARRARA 1)

FAMIGLIA SARTESCHI

APPROVATO
23 MAG. 1967 CONTROLLATO
12.11.1967




Approvato dal Sindaco alla condizione
Indice 0.09 per cento
No. 119 5-1967
L'ING. CAPO
L. M. M.

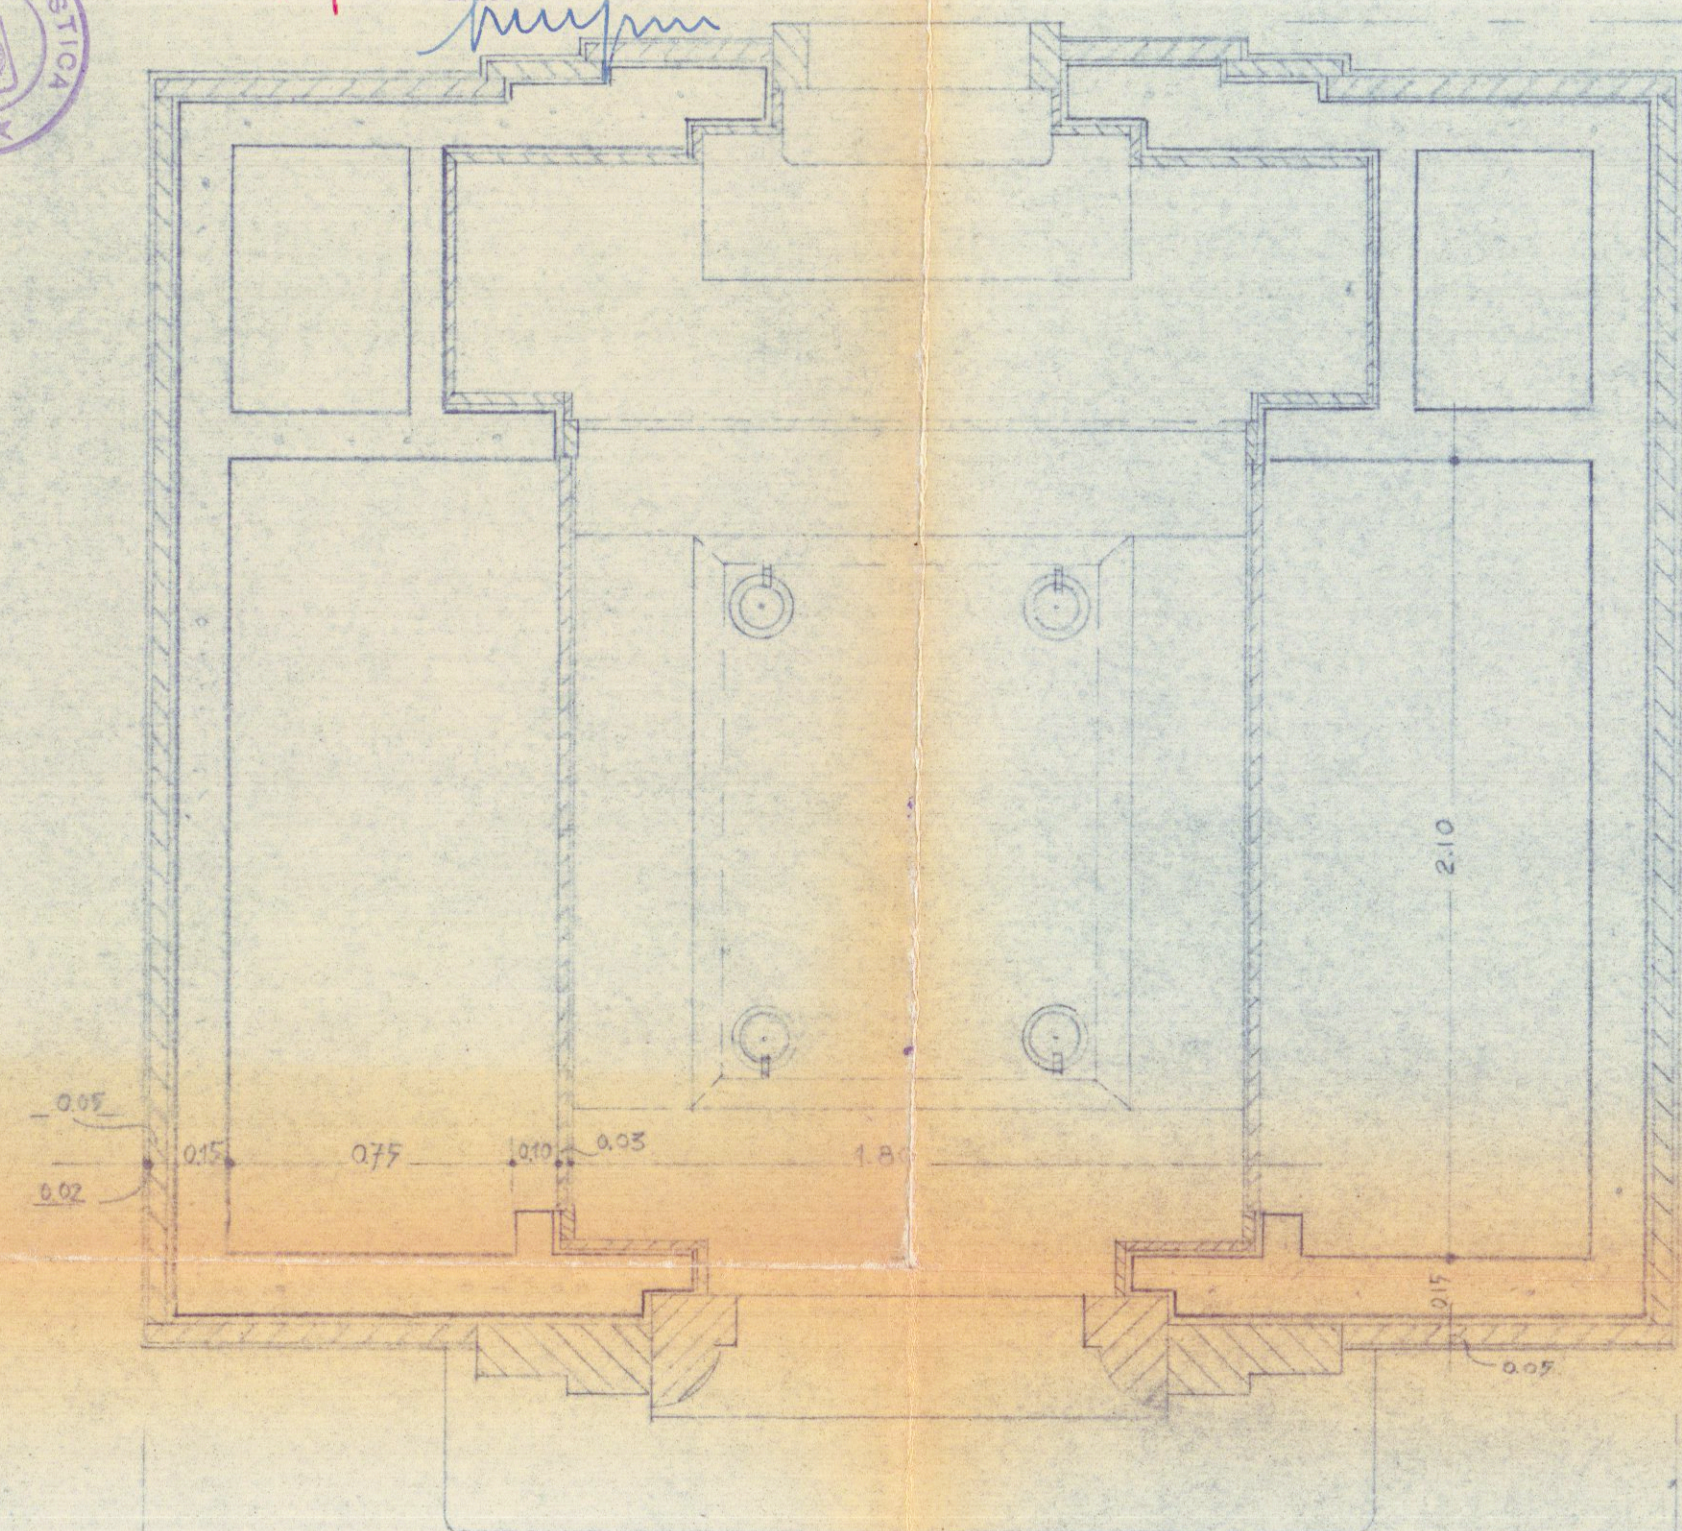


PIANTA




PROSPETTO

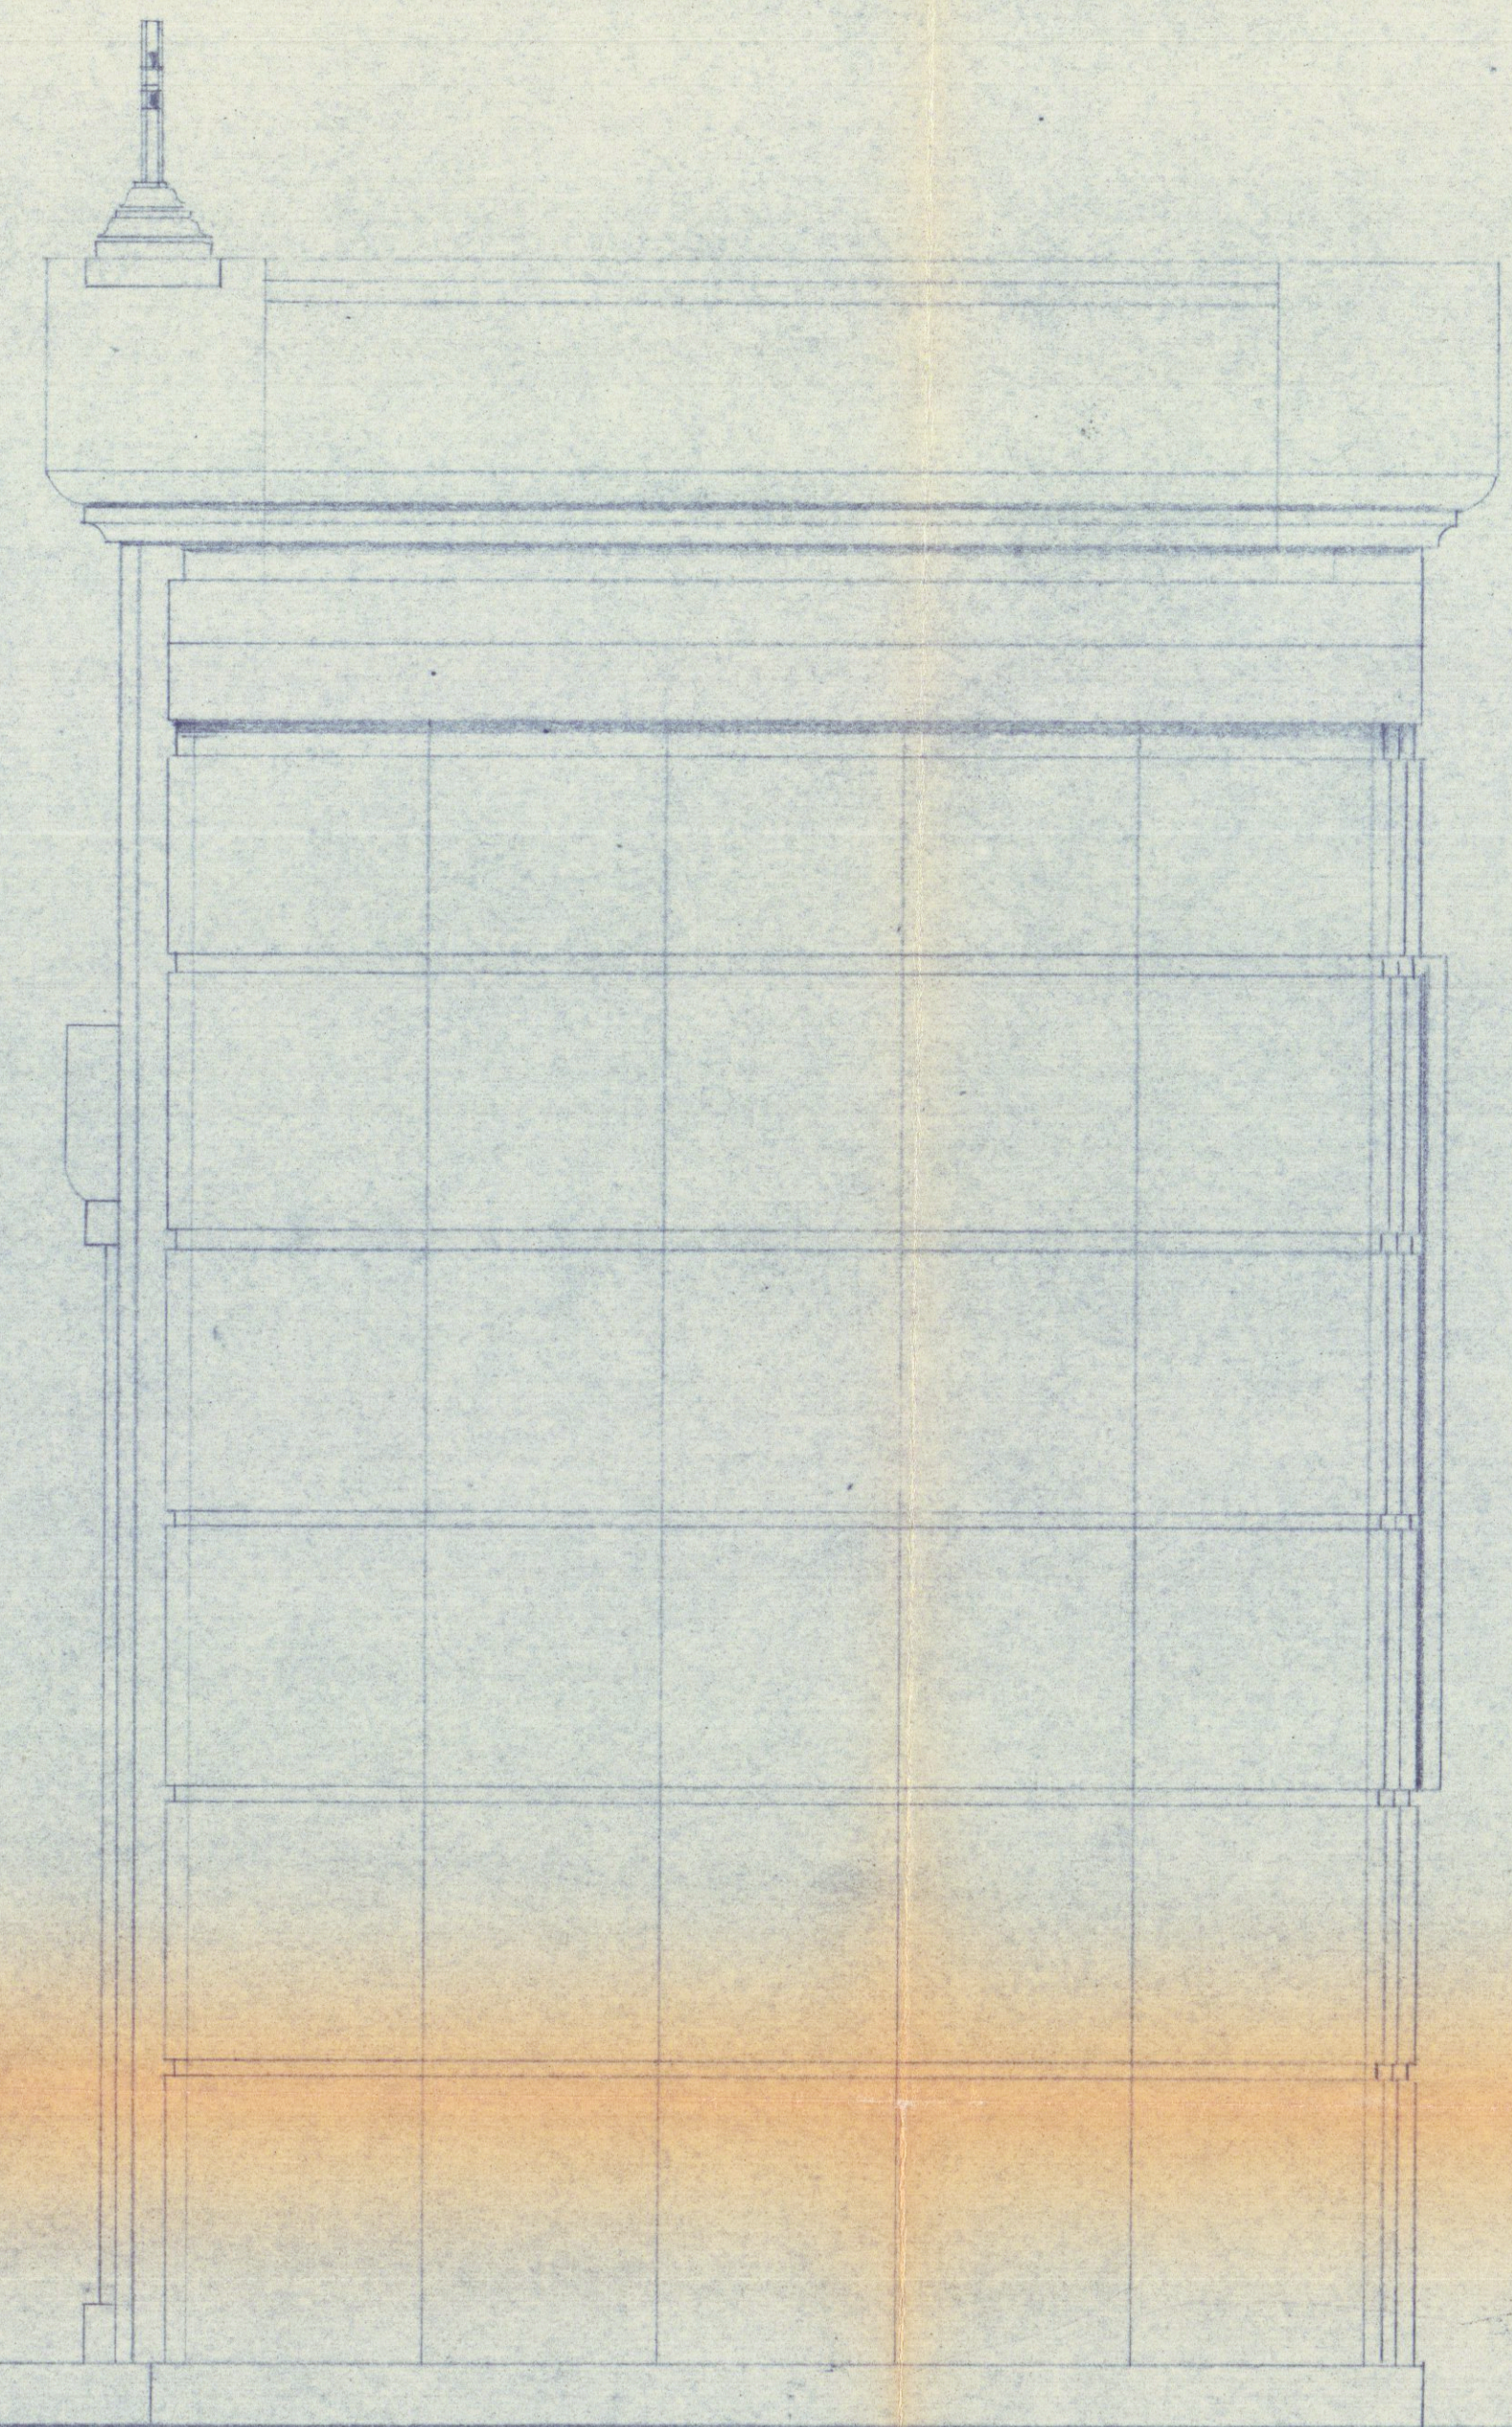


FIANCO

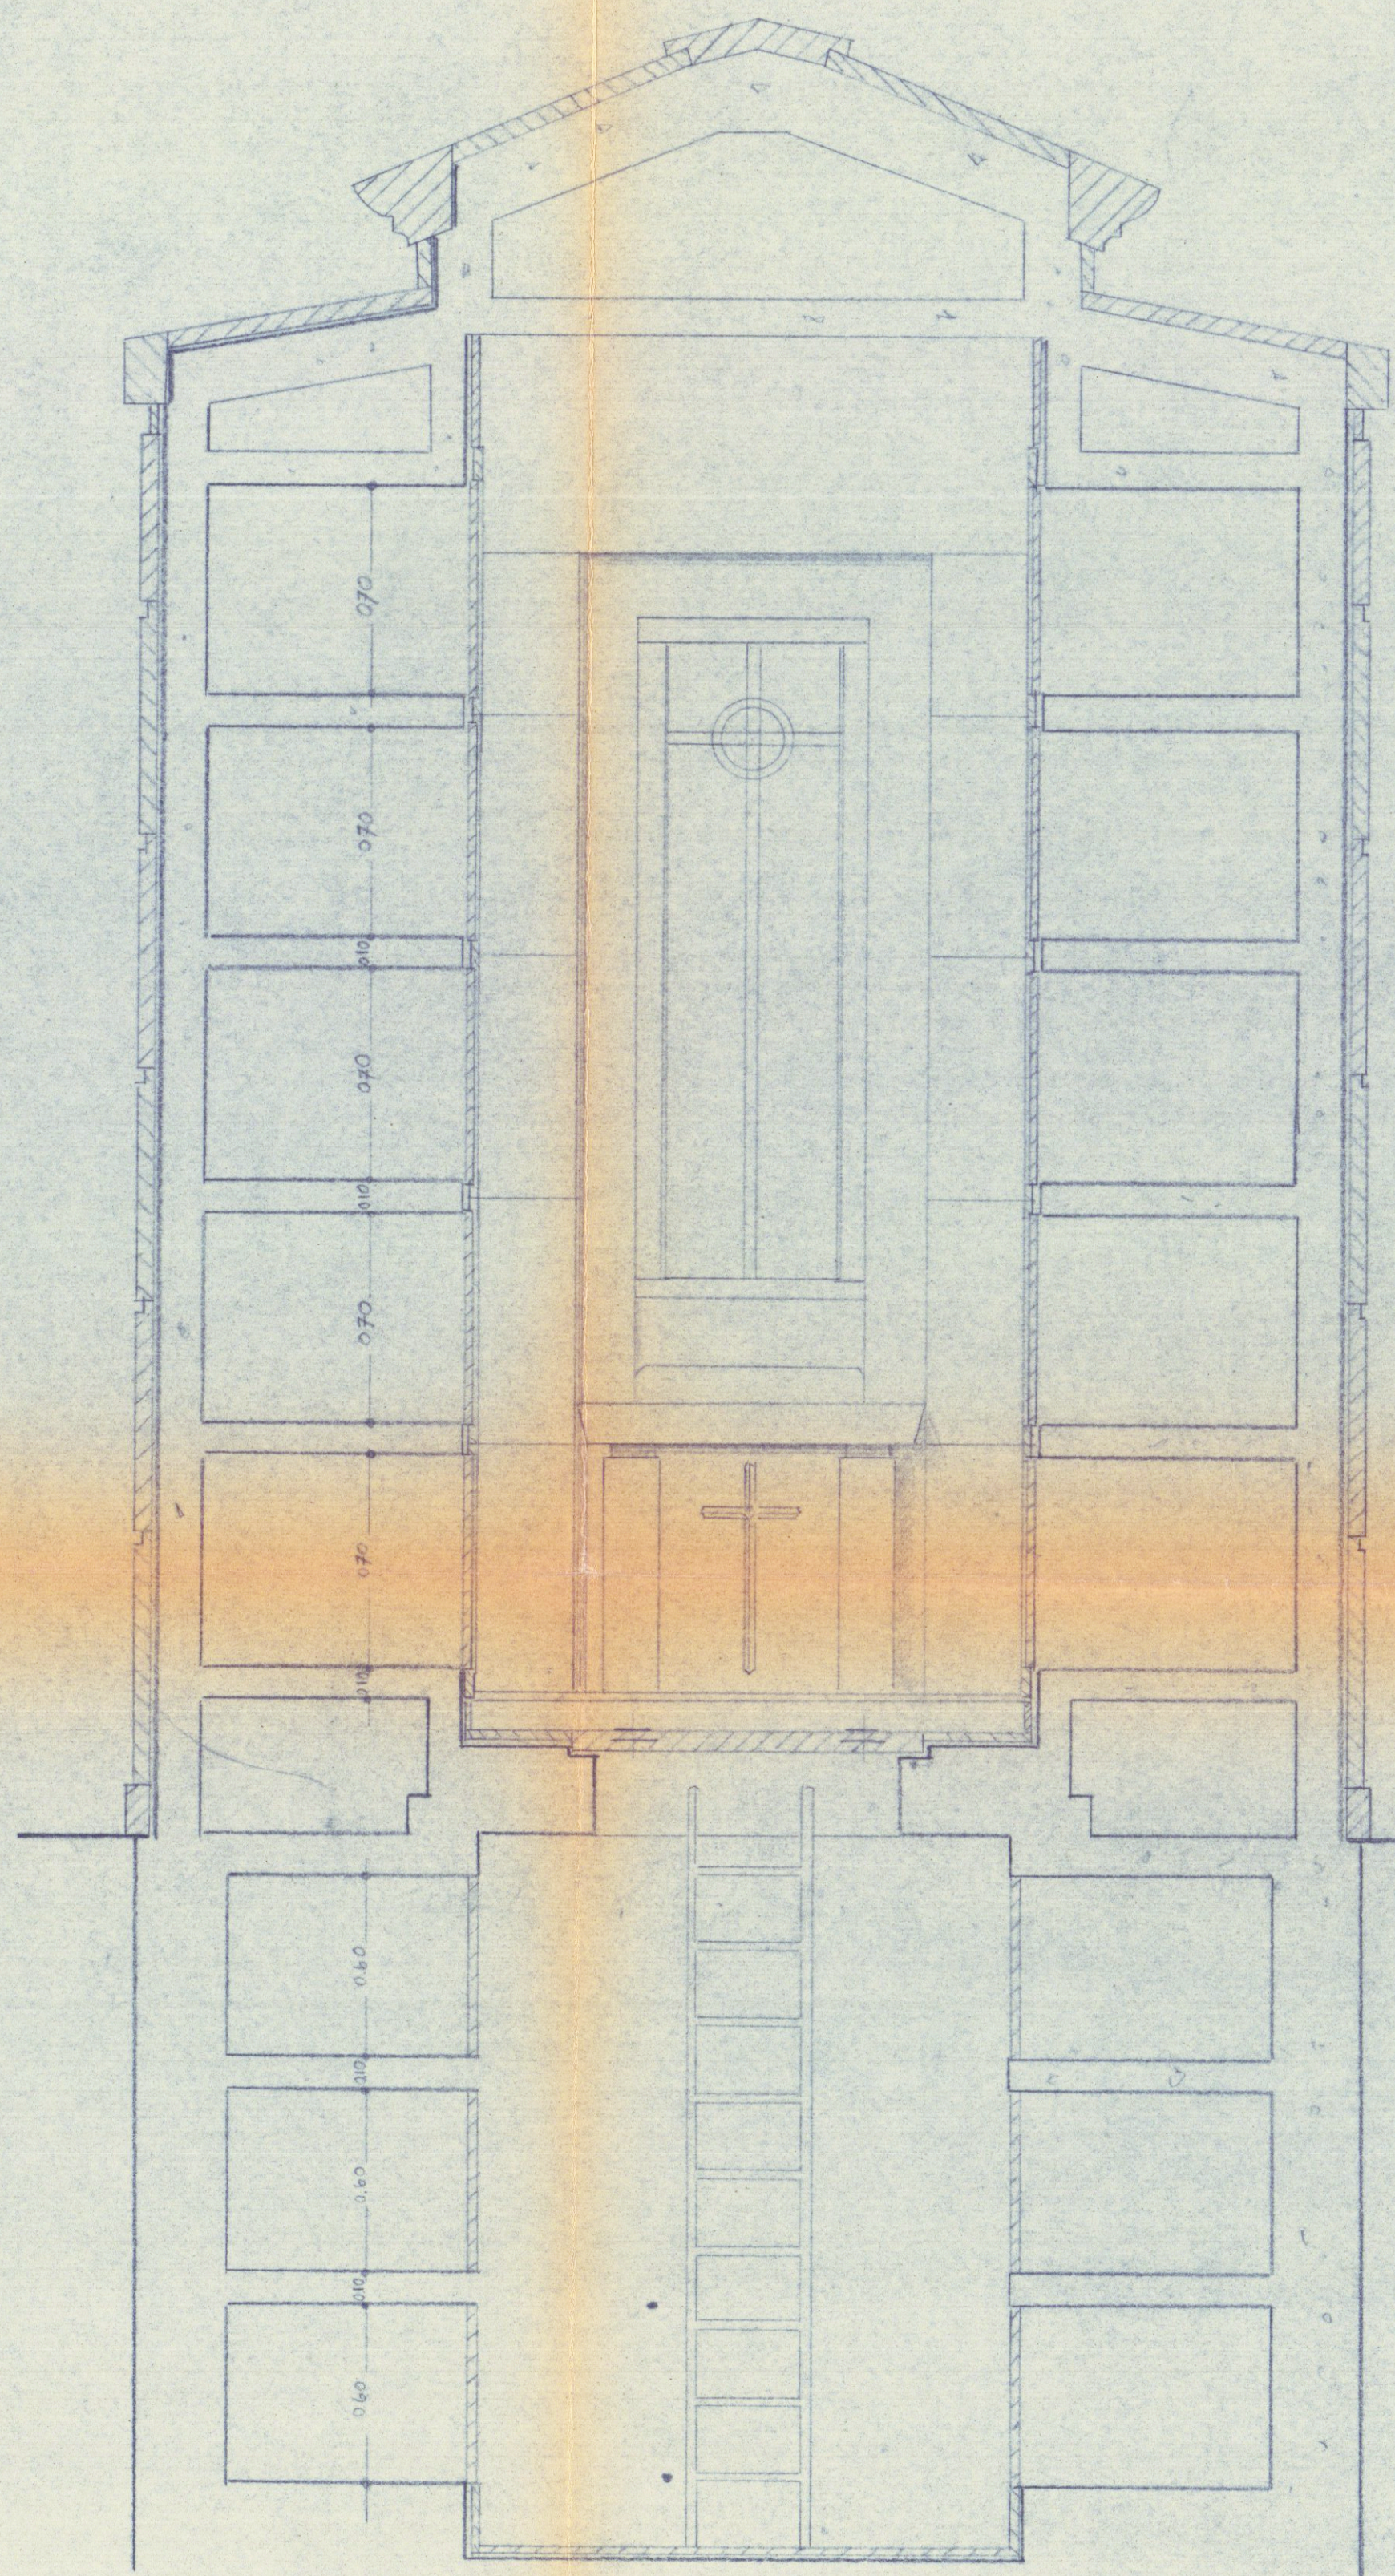

SEZIONE TRASVERSALE

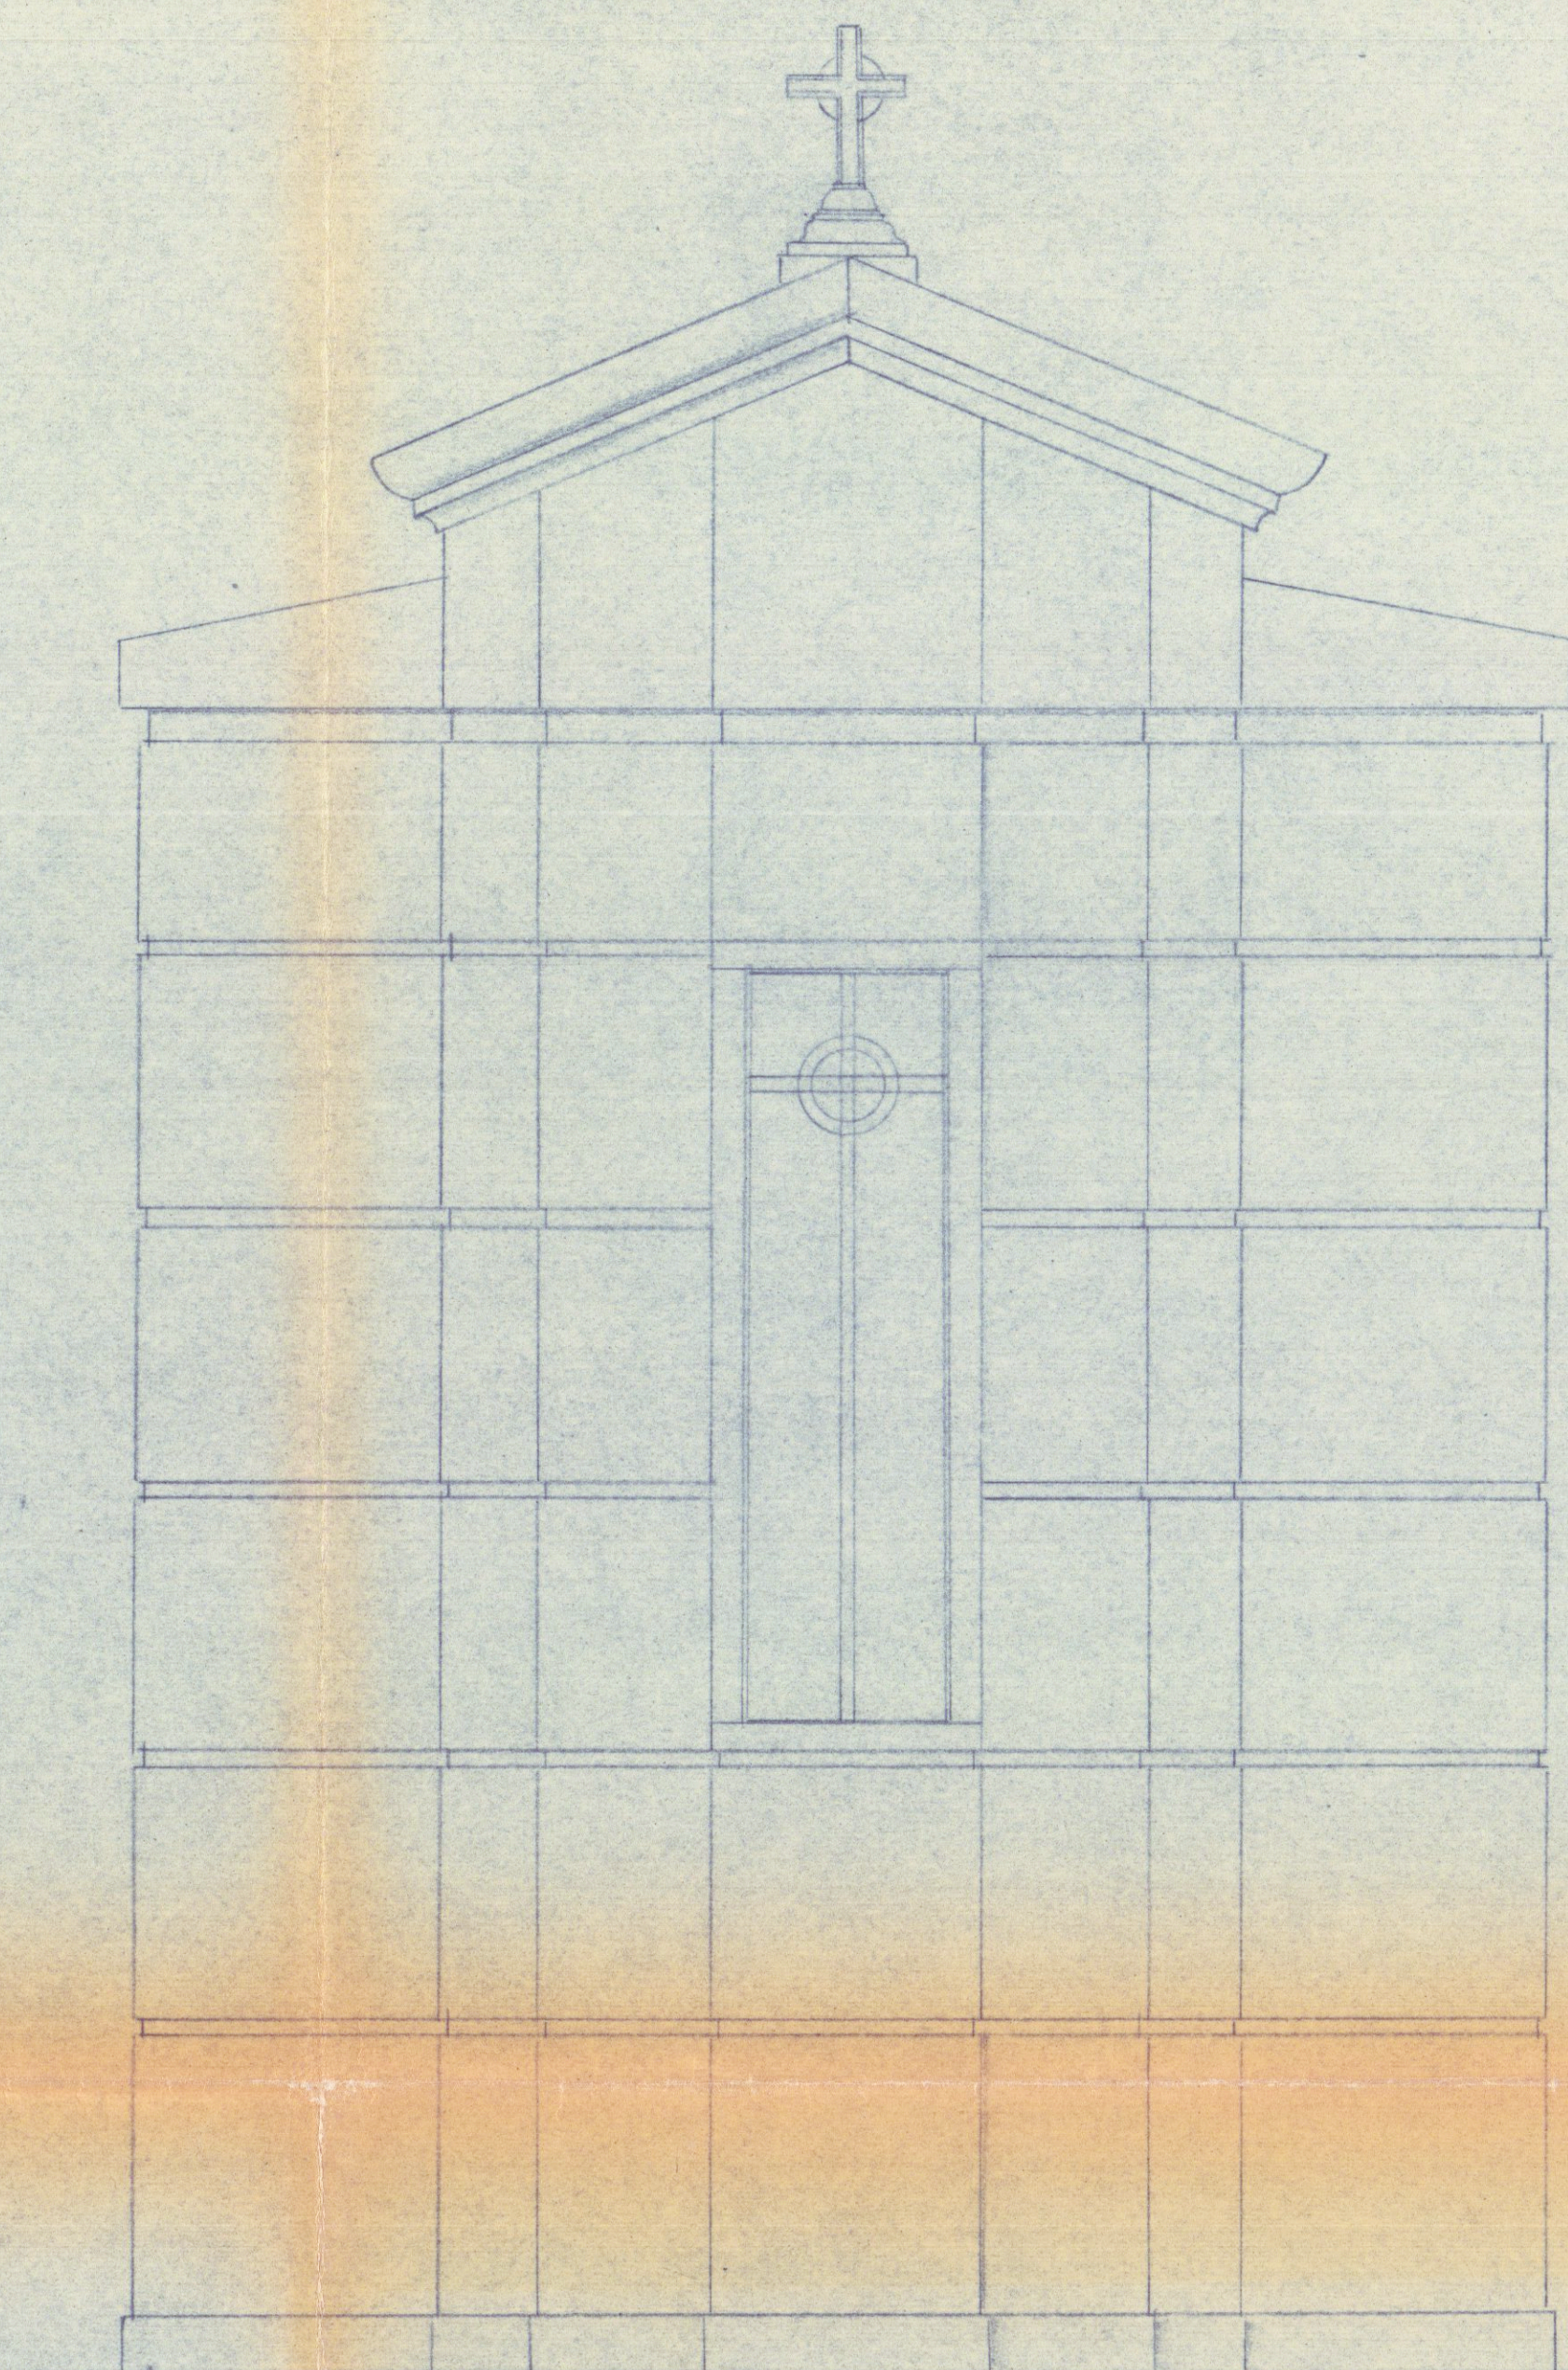

RETRO

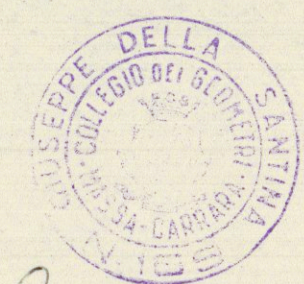

S. delle Sartesi