
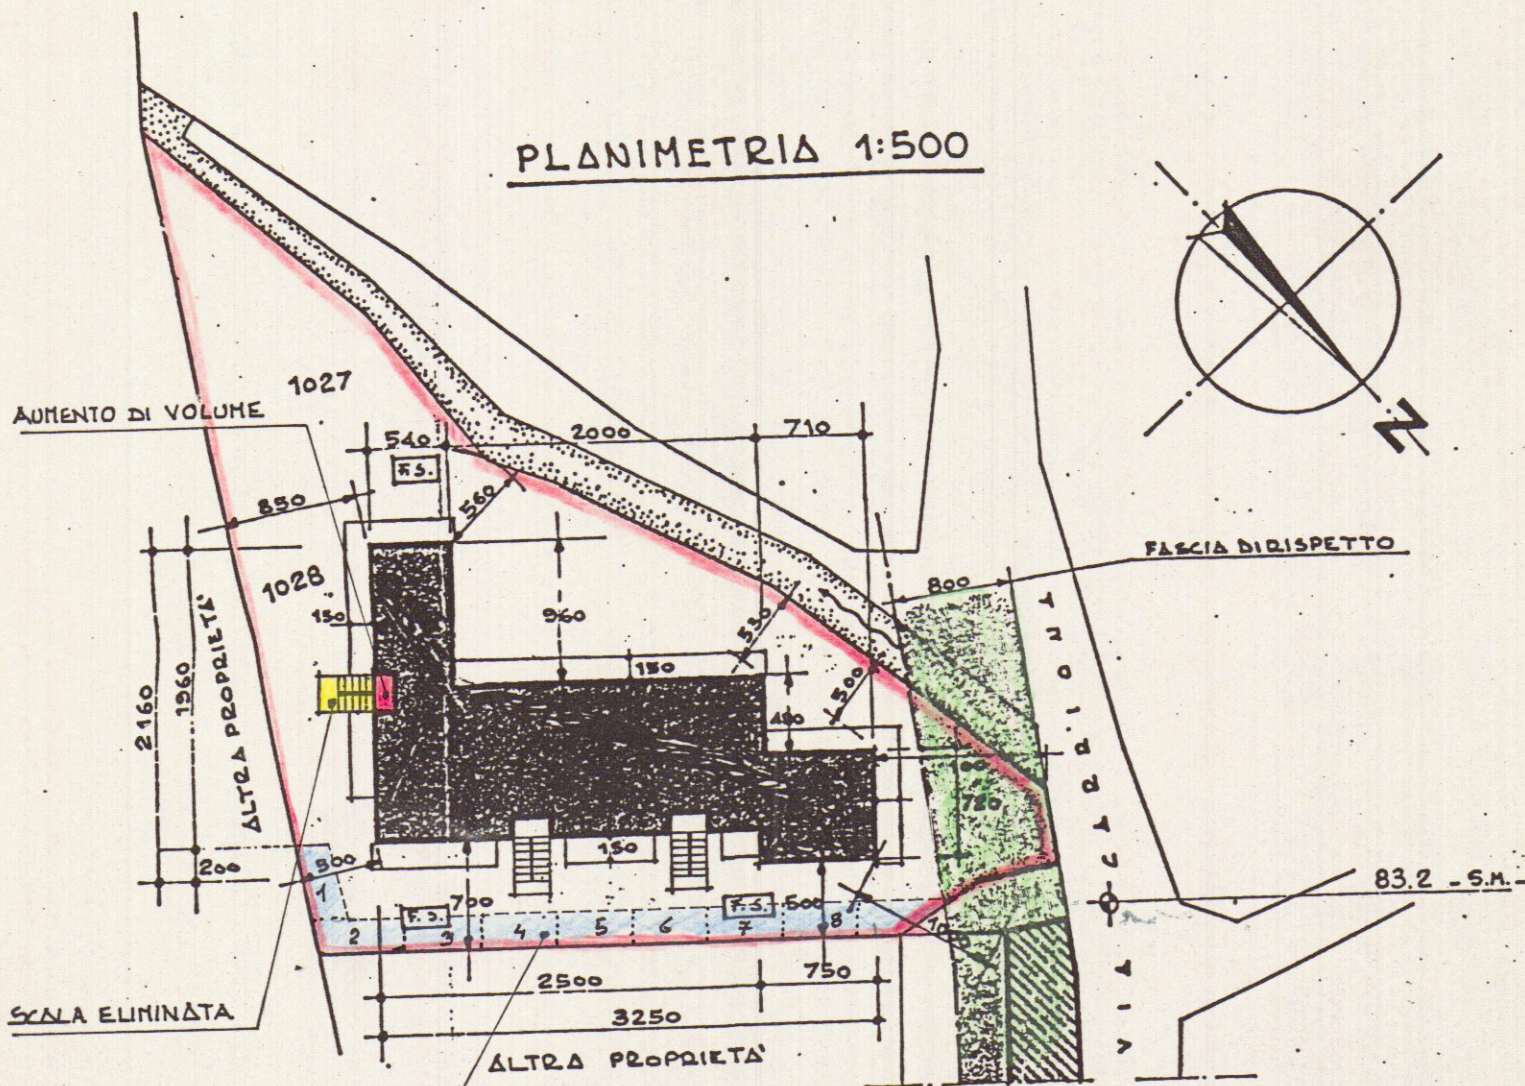


PLANIMETRIA 1:500

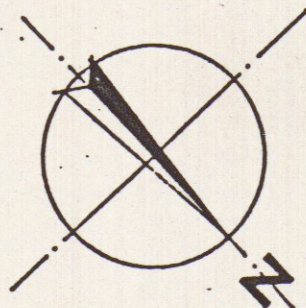

AREA DI PARCHEGGIO
MQ. 110

ZONA D DEL P.R.G.

- TIPO ZONA F -
- MASSIMO N. 2 PIANI -
- ALT. TOT. MAX m. 7.50 -
- DISTANZA DAI CONFINI m. 5.00
- INDICE DI FABB.TA' mc. 1.8/mq.

AREA DI PARCHEGGIO ESTERNO

- ML. 39.00 x 2.50 = mq. 97.5

- ML. 5.00 x 2.50 = mq. 12.5

TOTALE 110 MQ.

APPROVATO

CONTROLLATO
IL TECNICO

2 FEB. 1987

VARIANTE
Approvato dal Sindaco alle condizioni
della concessione edilizia originaria
n. 132 del 31.3.1983
CARRARA, IL 10 GIU. 1987

IL FUNZIONARIO DI PROGRAMMA
(Arch. Claudio Varriani)

Dott. Ing. PIETRO ORSINI

VARIANTE

DOTT. ING. PIETRO ORSINI VIALE XX SETTEMBRE 133 - 54031 AVENZA CARRARA - TEL. 0585/51236					
LAVORO:		OGGETTO DISEGNO:		COMMITTENTE:	
VARIANTE INCORSO D'OPERA FABBRICATO VIA CARRIONA CARRARA		PLANIMETRIA 1/500		IMPRESA BONINI ANDREA CARRARA	
DATA	RAPP.	REV.	DATA	SIGLA	NUM. PROG.
	1:500				
DIS.	TAV.				
	4B				