

UBICAZIONE:
Carrara Via VII Luglio n°14
Foglio 42 mapp. 85 sub. 13-14-15-16, mapp. 84 sub. 38-39

PROPRIETA':
Immoinvest srl viale D. Zaccagna 18/F Avenza (MS) p.iva 01079620454

TITOLO DEL PROGETTO:
Variante finale al progetto concesso mediante denuncia di inizio attività prot. 7740/729 del 24/02/2006. - d.i.a. n° 91/DIA-06
Modifiche partizioni interne, modifica copertura, parziale cambio di destinazione d'uso

TAVOLA

4

TIPO DI ELABORATO
Prospetti, sezioni : Stato di fatto, progetto, raffronto
Scala 1:100

DATA

Firma della proprietà'

Firma del progettista



SPAZIO RISERVATO ALL'UFFICIO

INFORMATIVA SULLA PRIVACY D.LGS. 196/2003 Le informazioni contenute nei seguenti elaborati tecnici, che precedono eventuali allegati, sono riservate ad uso esclusivo del destinatario. Persone diverse da quest'ultimo non possono copiare, riprodurre o diffondere questi elaborati: qualsiasi utilizzo non autorizzato dello stesso è vietato e potrebbe costituire reato. In caso di errore o di ritrovamento degli stessi, La invitiamo a non leggerli, darli in gestione o comunicarli a terzi. Tutti i diritti di riproduzione ed uso dei seguenti elaborati grafici sono riservati esclusivamente allo Studio di Architettura Marco Andreoni, C.so Rosselli, 9 Carrara (MS) - Lo sfruttamento indebito o la riproduzione parziale o totale di essi sarà perseguibile secondo i termini di legge vigenti.

Timbro relativo al rilascio del provvedimento



-  Demolizioni
-  Costruzioni

Stato di fatto



Prospetto lato via VII Luglio



Prospetto lato via VII Luglio




Sezione B-B'

Stato di progetto



Prospetto lato via VII Luglio

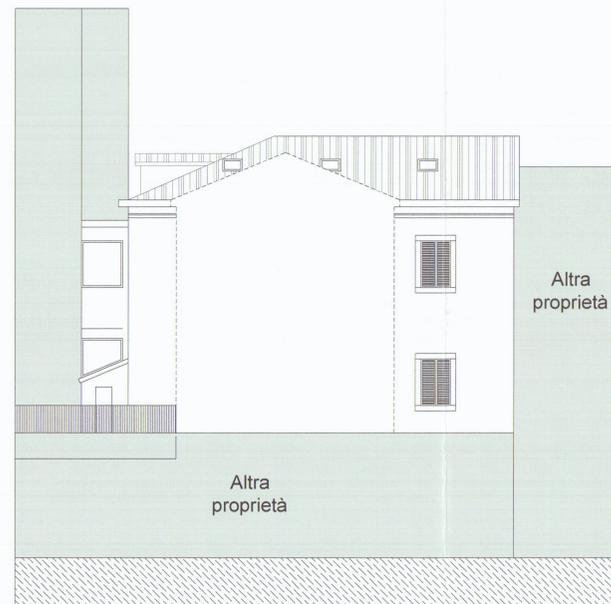

Prospetto lato via VII Luglio



Sezione B-B'

Stato di raffronto



Prospetto lato via VII Luglio



Prospetto lato via VII Luglio



Sezione B-B'