
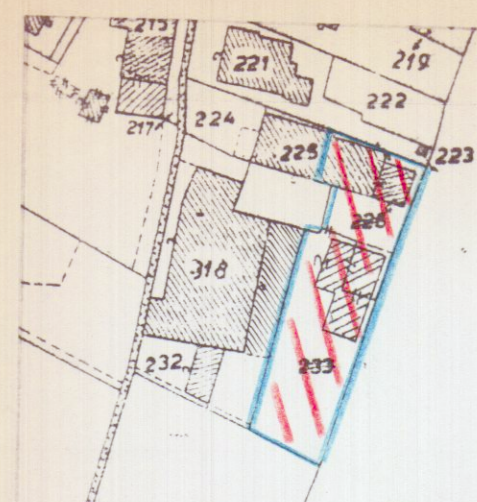
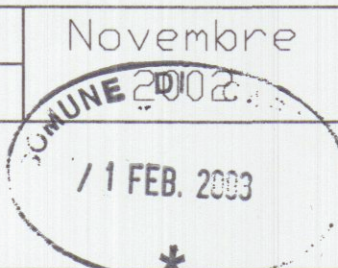


Studio Tecnico Via VII Luglio 5 Tel e Fax
Geom.Ferrarini Ugo Carrara 54033 0585/73730

Committente:	ASTRA SERVIZI S.R.L.		
Tavole:	Planimetrie - Tabelle conteggi		
Oggetto:	Recupero fabbricato civile abitazione		
Progettista:	Scala	1:100	Novembre
Geom.Ferrarini Ugo			TAV 3

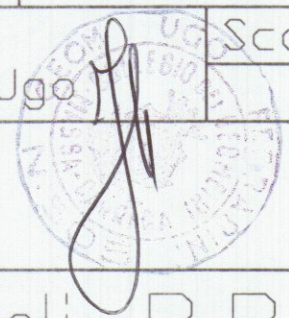

Stralcio catastale scala 1:1000
Foglio 65 - Mappale 225


DATI di P.R.G.C.	
Sup. Lotto	mq. 480,00
S.U.L. attuale	mq. 170,94 + 62,18
Vol. Attuale	mc. 587,60
Sup. in ampliamento consentita 20 % S.U.L.	20% S.U.L. mq. 46,62 mq. 267,30
Sup. parcheggio e spazi di manovra 1mq/10mc	mq. 59,00
Altezza	H=7,50

DATI Progetto	
Sup. Lotto	mq. 480,00
S.U.L. da ristruttur.	mq. 225,25
Vol. di progett.	mc. 272,01
Volume totale	mc. 859,61
Sup. parcheggio e spazi di manovra 1mq/10mc	- Per Legge mq. 86,00 - Di progetto mq. 243,00
Altezza	H=7,50
Altezza media vani sottotetto	H=2,30


Rapporto illuminazione			
Descrizione	Sup.	1/8	Sup.Fin.
Appartamento A			
soggiorno/a.cottura	18.70	2.33	4.94
bagno+disimp.	4.19+2.21	0.82	0.98
camera matrimoniale	14.48	1.81	1.82
Appartamento B			
soggiorno/a.cottura	23.96	2.99	3.64
bagno	4.14	0.51	1.82
camera matrimoniale	15.05	1.88	1.88
camera singola	9.90	1.23	1.82
Appartamento C			
soggiorno/a.cottura	18.03	2.25	4.94
bagno+disimp.	4.19+2.85	0.88	0.98
camera matrimoniale	14.48	1.81	1.82
soffitta	21.06	/	1.82
Rip.	4.19	/	/
soffitta	14.48	/	/
Appartamento D			
soggiorno/a.cottura	27.49	3.43	3.64
bagno	4.15	0.51	1.82
camera matrimoniale	15.05	1.88	1.88
camera singola	9.90	1.23	1.82
soffitta	23.47	/	1.82
Rip.	4.15	/	/
soffitta	15.05	/	/
soffitta	9.90	/	/

COTE CARRARA
SETTORE URBANISTICO

Approvato dal Dirigente alle condizioni indicate dalla Commissione Urbanistica
elaborato grafico Tav. 3/1, approvato dal Nucleo Verifica del 12/03/03.
Il Responsabile del Procedimento
(Firma)

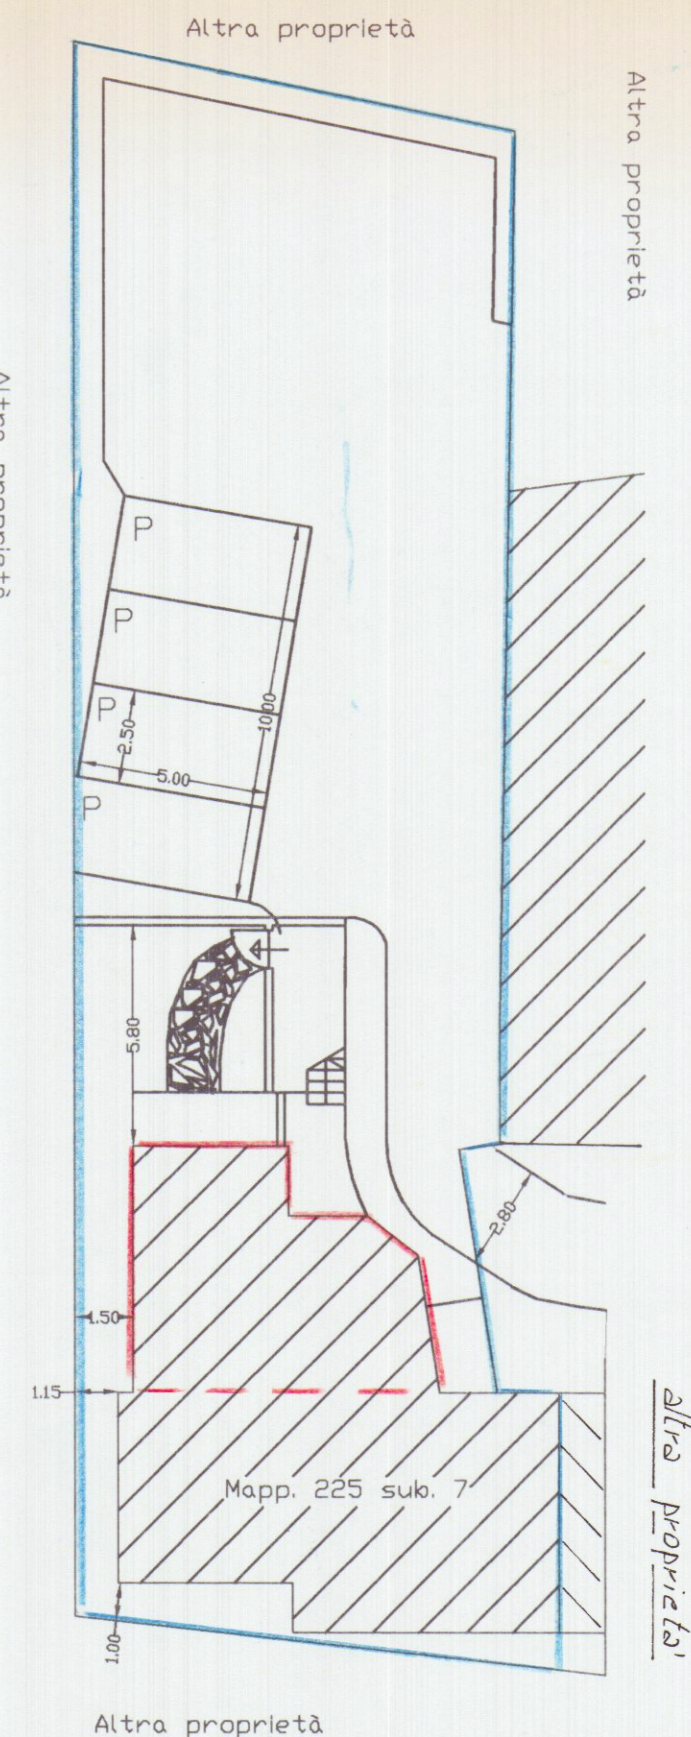

Planimetria Generale
scala 1:200
Stato di Progetto

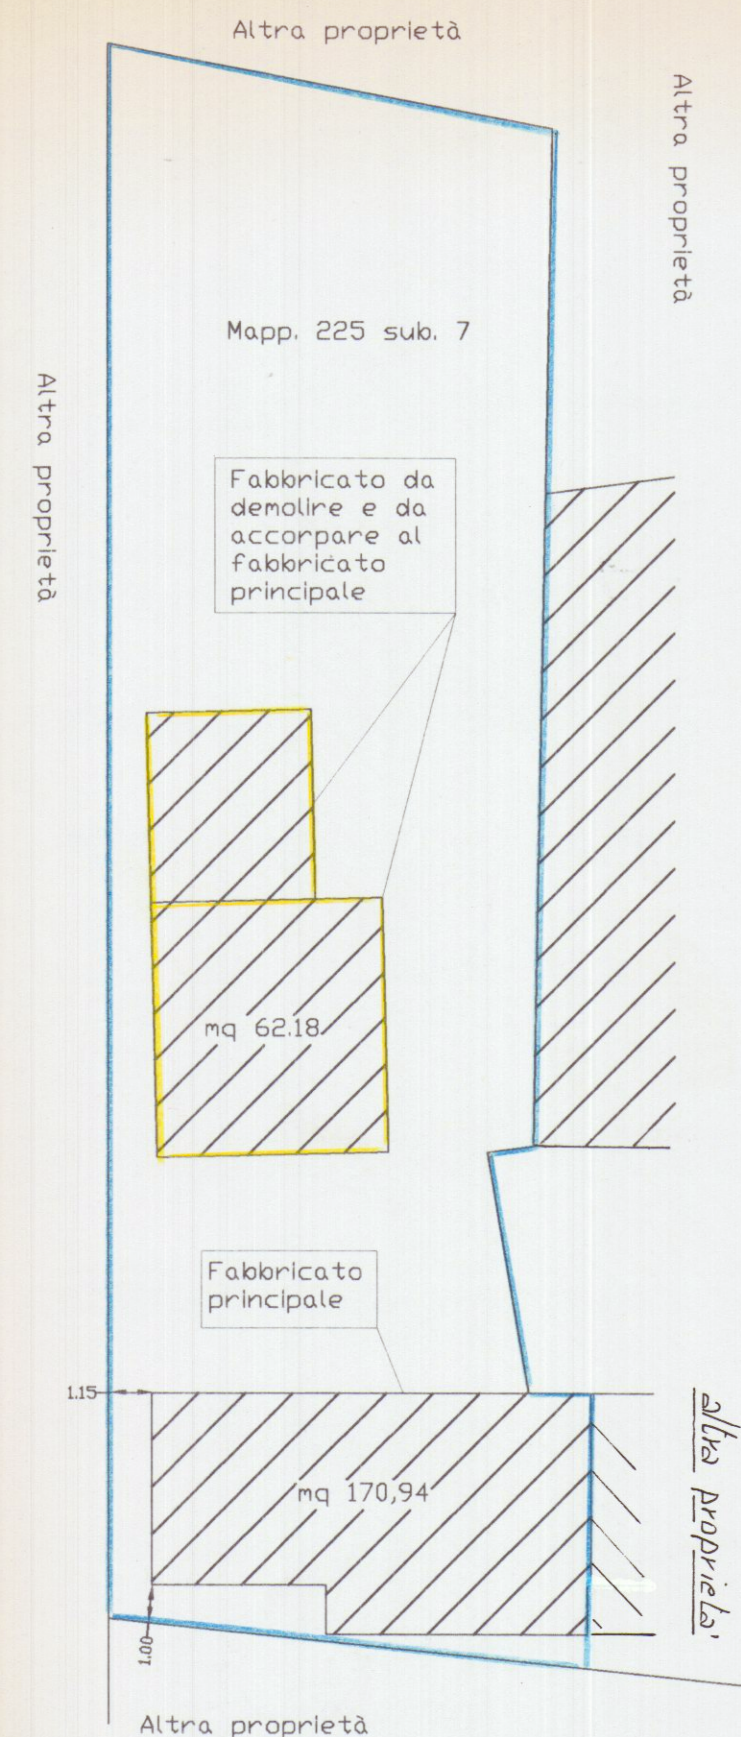

Planimetria Generale
scala 1:200
Stato Attuale