

Studio Tecnico Professionale

STUDIO TECNICO PROFESSIONALE
Geom. ROBERTO DEL GROSSO
Geom. MARCO STORTI
Via Dante, 7 bis - Tel. (0585) 785072
54036 MARINA DI CARRARA
partita IVA n. 059060 045 8

COMUNE DI CARRARA
Via Passo Volpe n. 14 - Avenza

COMMITTENTE: ZACCARA DOMENICO


LAVORO: Istanza di sanatoria per abusi edilizi
comma 3° art. 1 D.L. n° 649/94 - Legge 724 del 23.12.94

TAVOLA: Unica

SCALA 1:100

DATA


IL TECNICO
Geom. Marco Storti

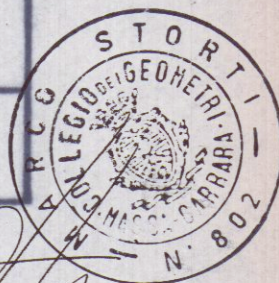


Stralco catastale 1:1000

Ingrandimento 1:500


Via passo della Volpe

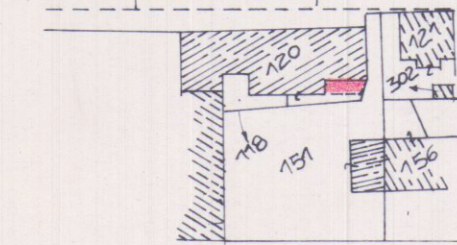


Orientamento

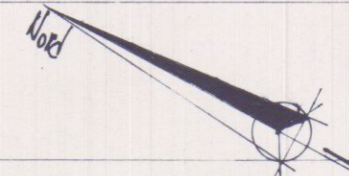


FOGLIO n 93 - MAPPALE n. 120 sub. 3

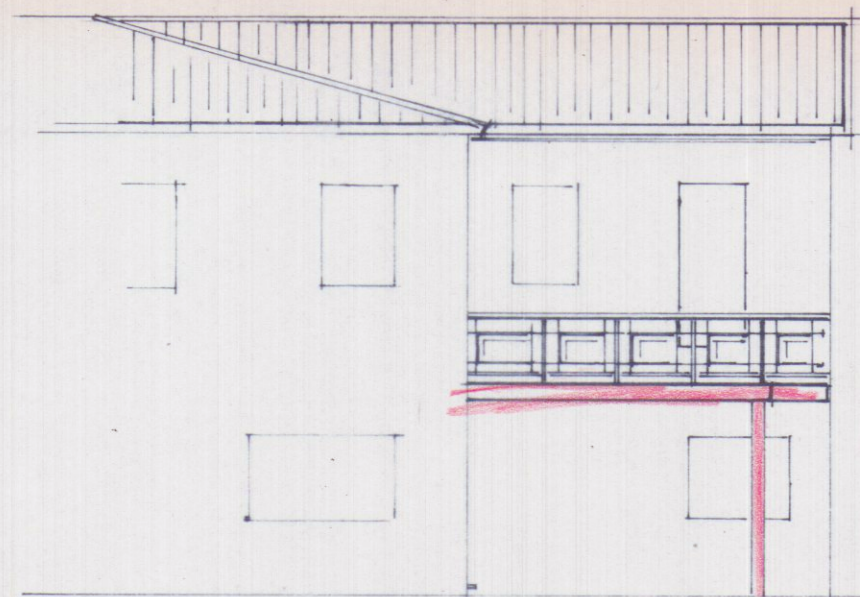

PROSPETTO "SUD"

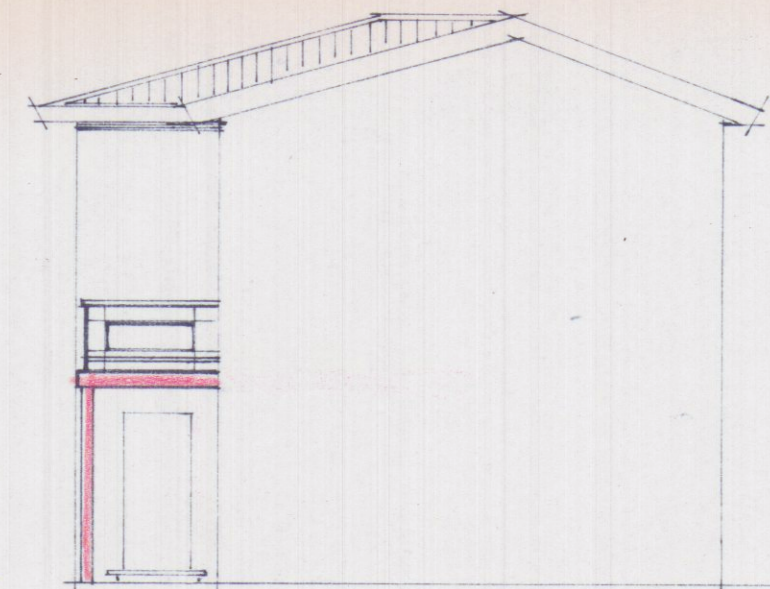

PROSPETTO "EST"

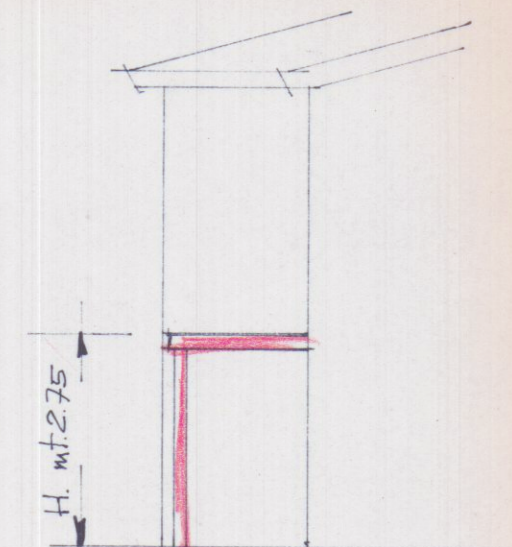

SEZIONE

PIANTA

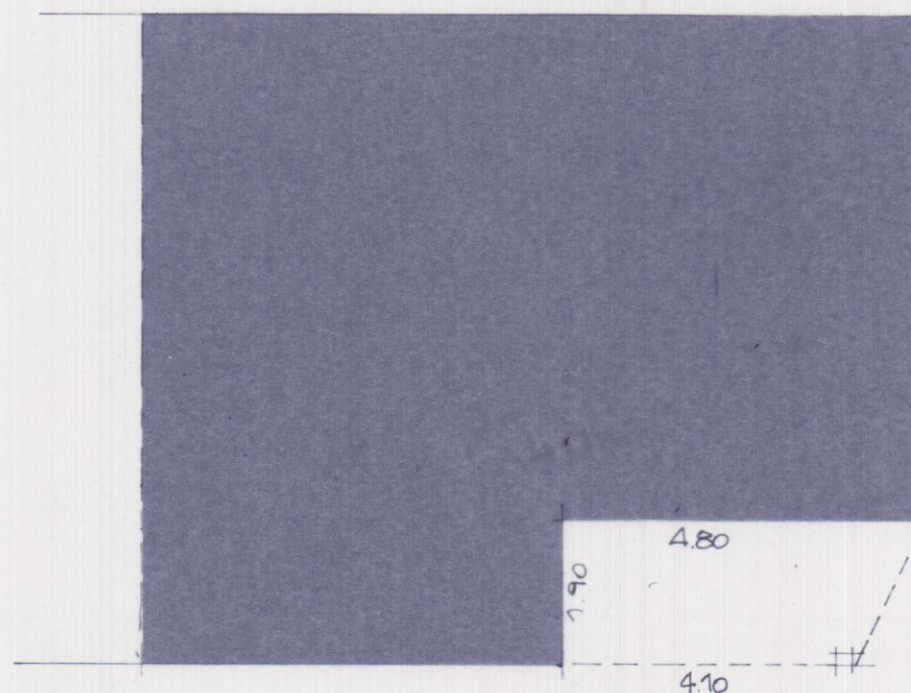


Tabella Superfici e Volumi

$$\begin{aligned} \text{SUPERFICIE NON RESIDENZIALE} & [(4.80 + 4.10) : 2] \times 1.90 = 8.46 \\ & 8.46 \times 2 \times 0.60 = \text{mq. } 10.15 \end{aligned}$$

$$\begin{aligned} \text{VOLUME} & : 8.46 \times 2.75 \\ & = \text{mc. } 23.26 \end{aligned}$$