

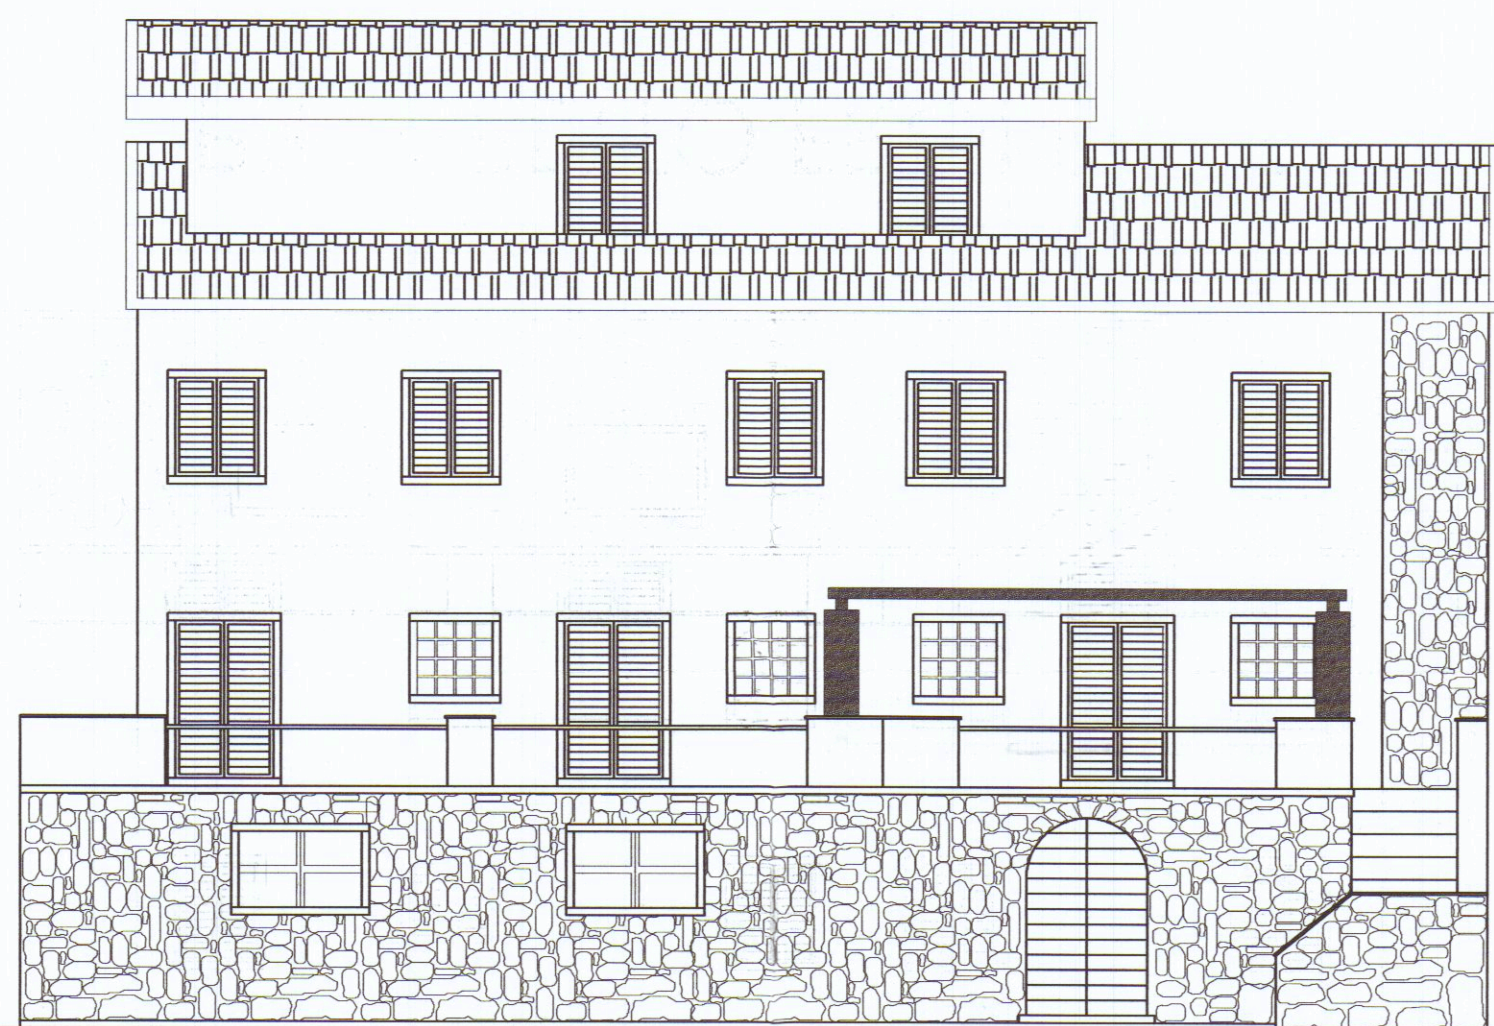


PIANTA
scala 1:100

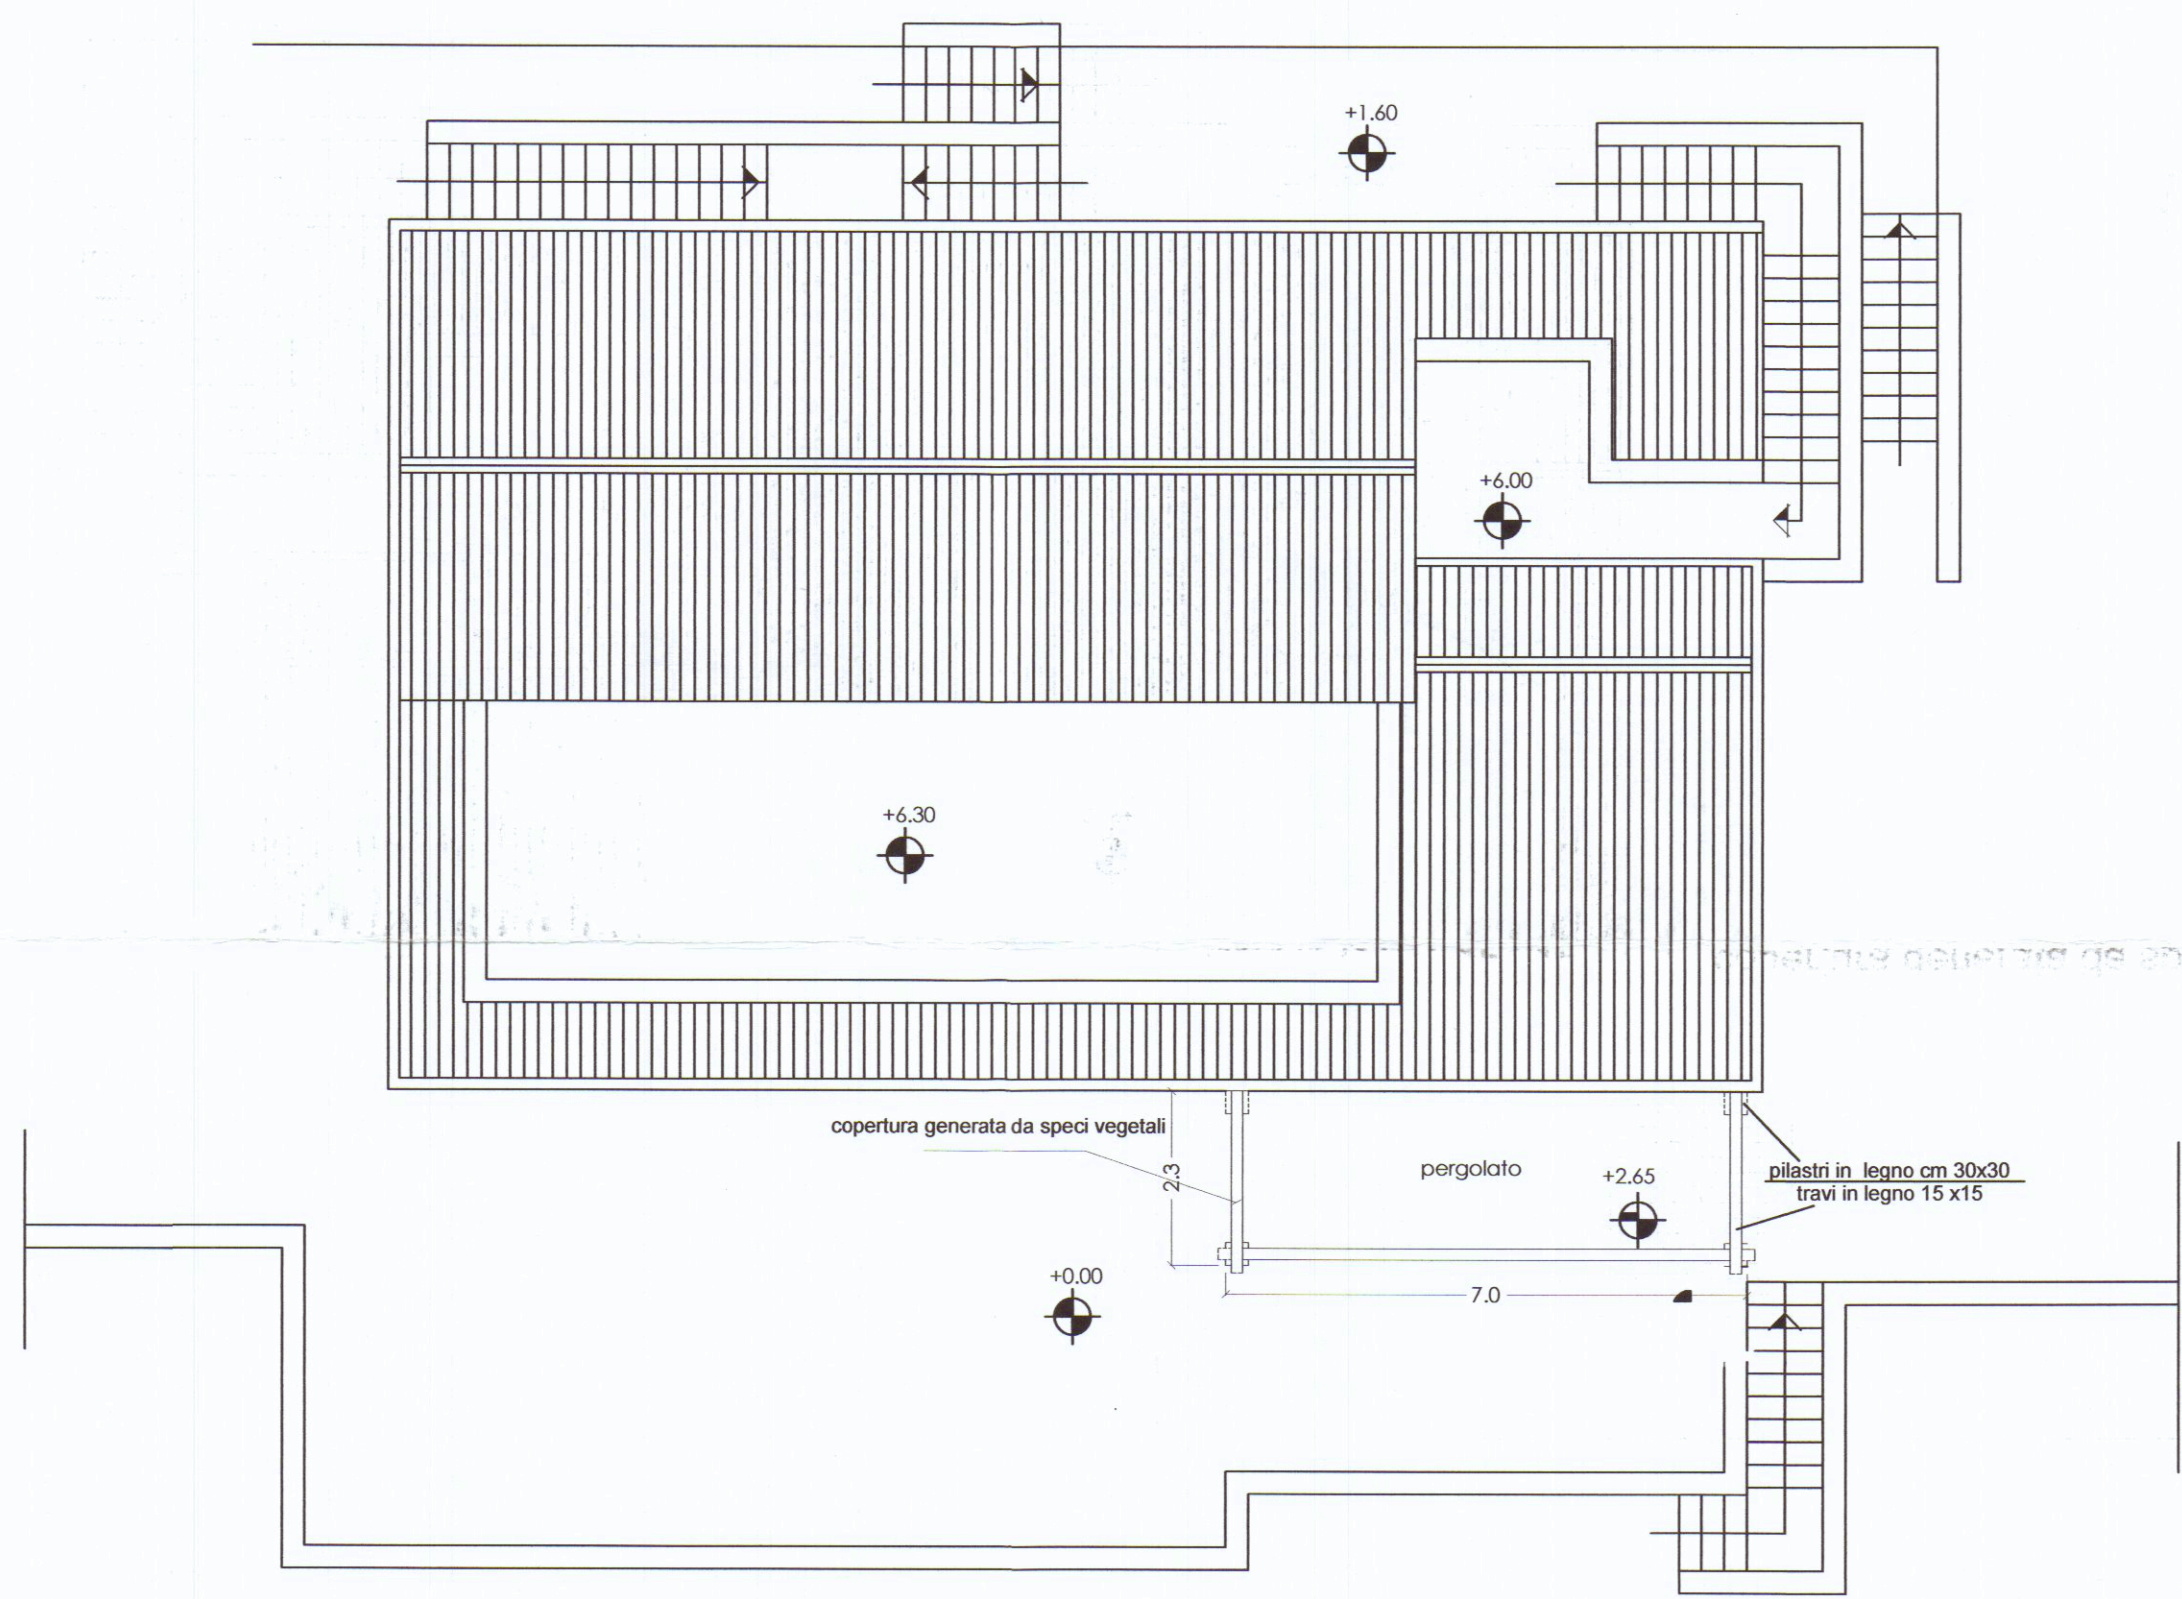


PROSPETTO FRONTALE

PROSPETTI scala 1:50

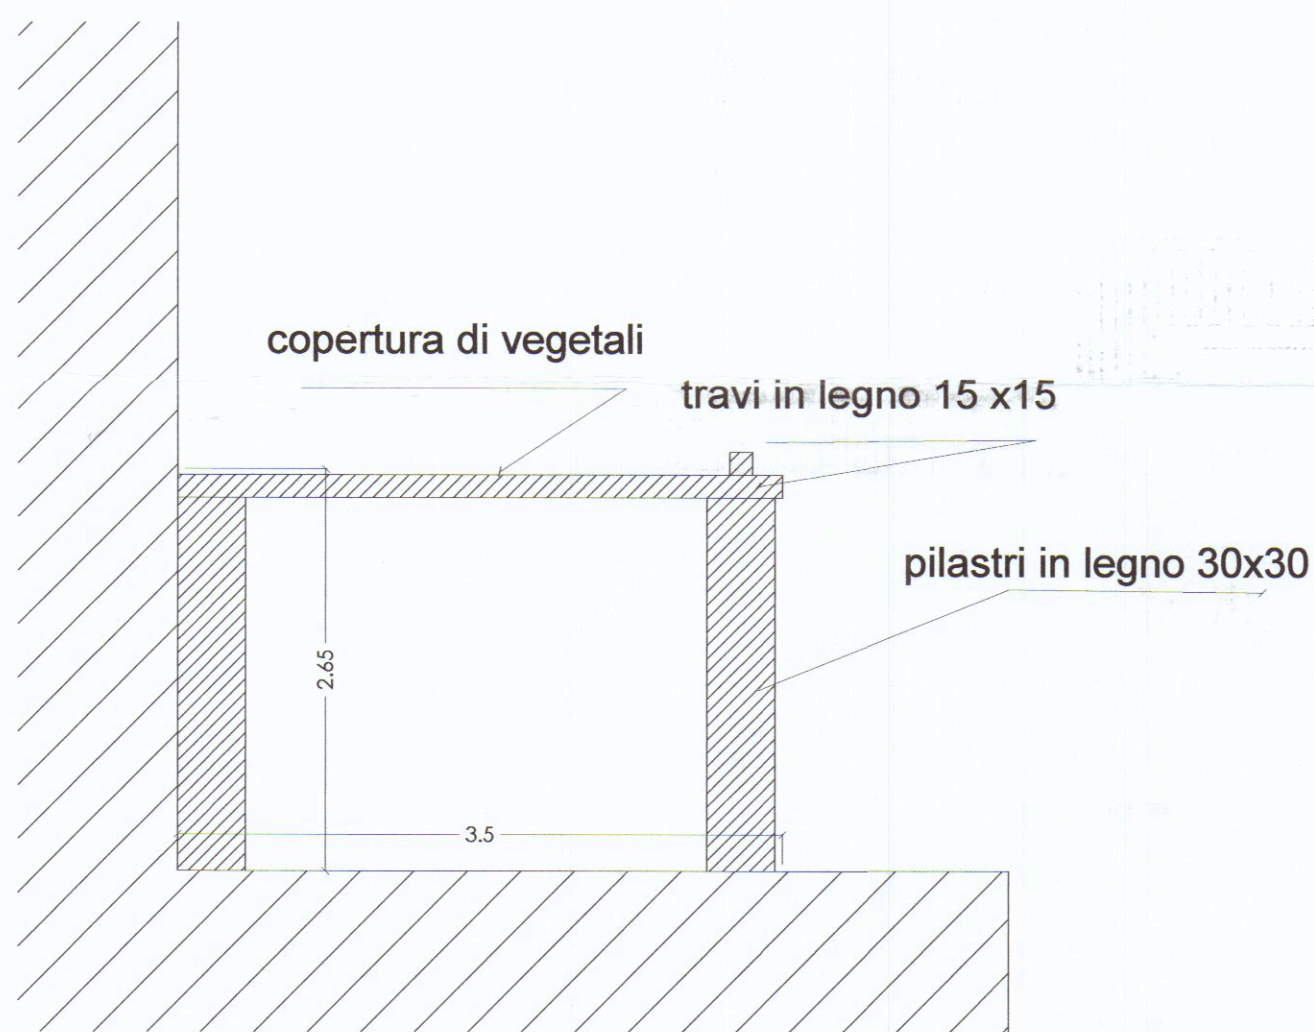

PROSPETTO LATERALE

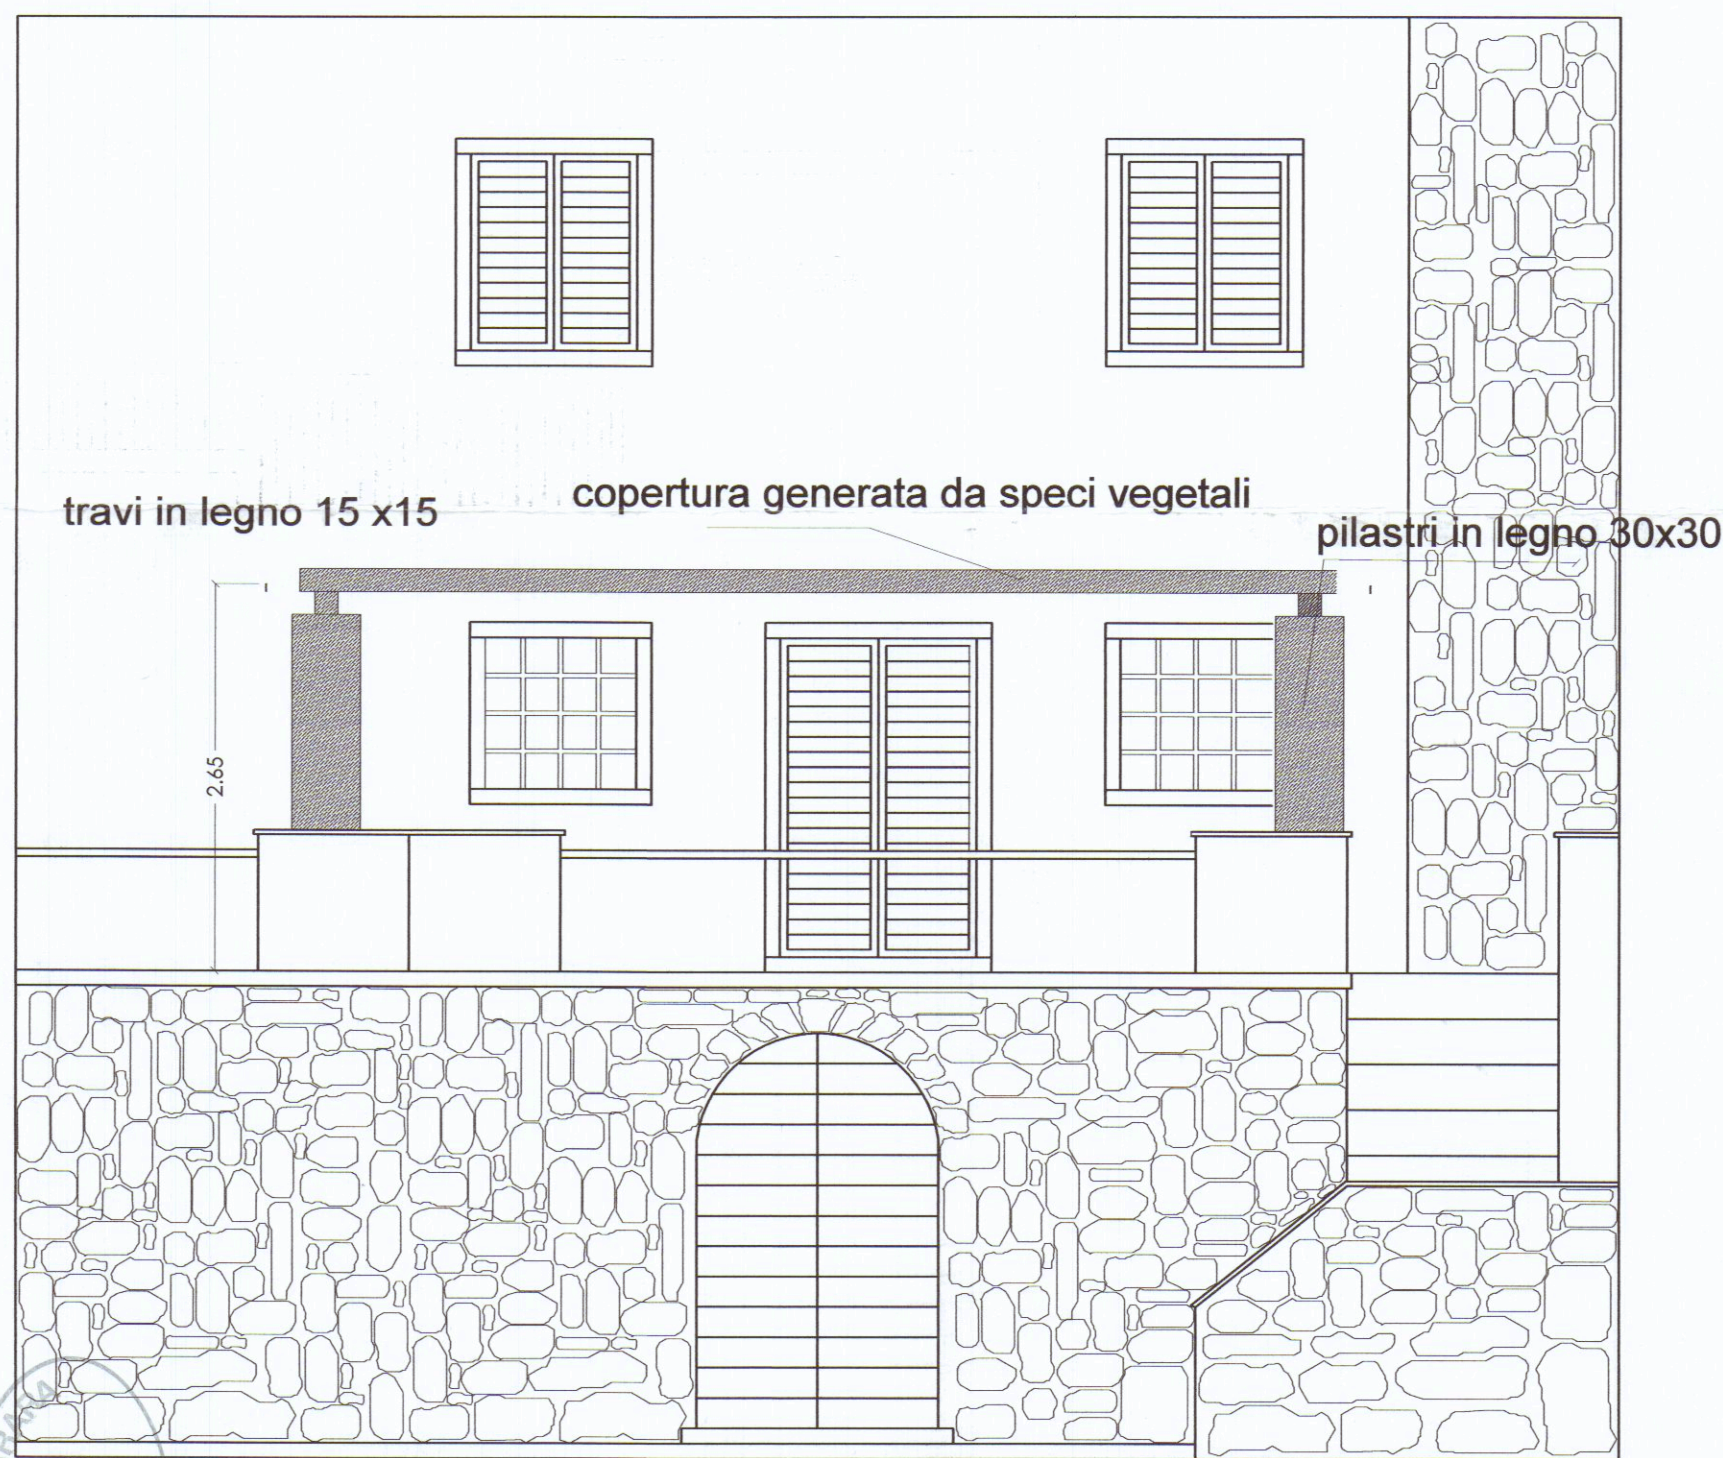

PROSPETTO FRONTALE

COMUNE DI CARRARA	PROGETTO DI : REALIZZAZIONE DI ZONA FRESCO CON COPERTURA FORMATA ESCLUSIVAMENTE DA VEGETALI ANCORATA ALLA STRUTTURA IN LEGNO SOSTENUTA DA PILASTRI IN LEGNO.			Tav. 02
Edificio residenziale via Forma bassa n° 2/s	COMMITTENTE : FAGGIONI IMMOBILIARE s.r.l. via Cairoli 1 Marina di Carrara	PROGETTISTA : Arch. Cinzia Scandura codice fiscale : SCN CNZ 65A697326W Viale E. Chiesa n° 33 54100 massa (MS) tel. 0585-47014 fax 0585-45702	PROGETTO PIANTE PROSPETTI - SEZIONI	scala 1: 100