

COMUNE DI CARRARA
MARINA DI CARRARA
VIA F. CAVALLOTTI

15 GEN. 1973 W

PROGETTO: FABBRICATO DI CIVILE ABITAZIONE

"D"
1 SOLUZIONE



PROGETTISTA: DOTT. ING. A. DAZZI

PROPRIETÀ: S.p.A. ΔPUD

LAVORO: SEZIONE A-A.

RAPP. 1:8100

TAV. 12

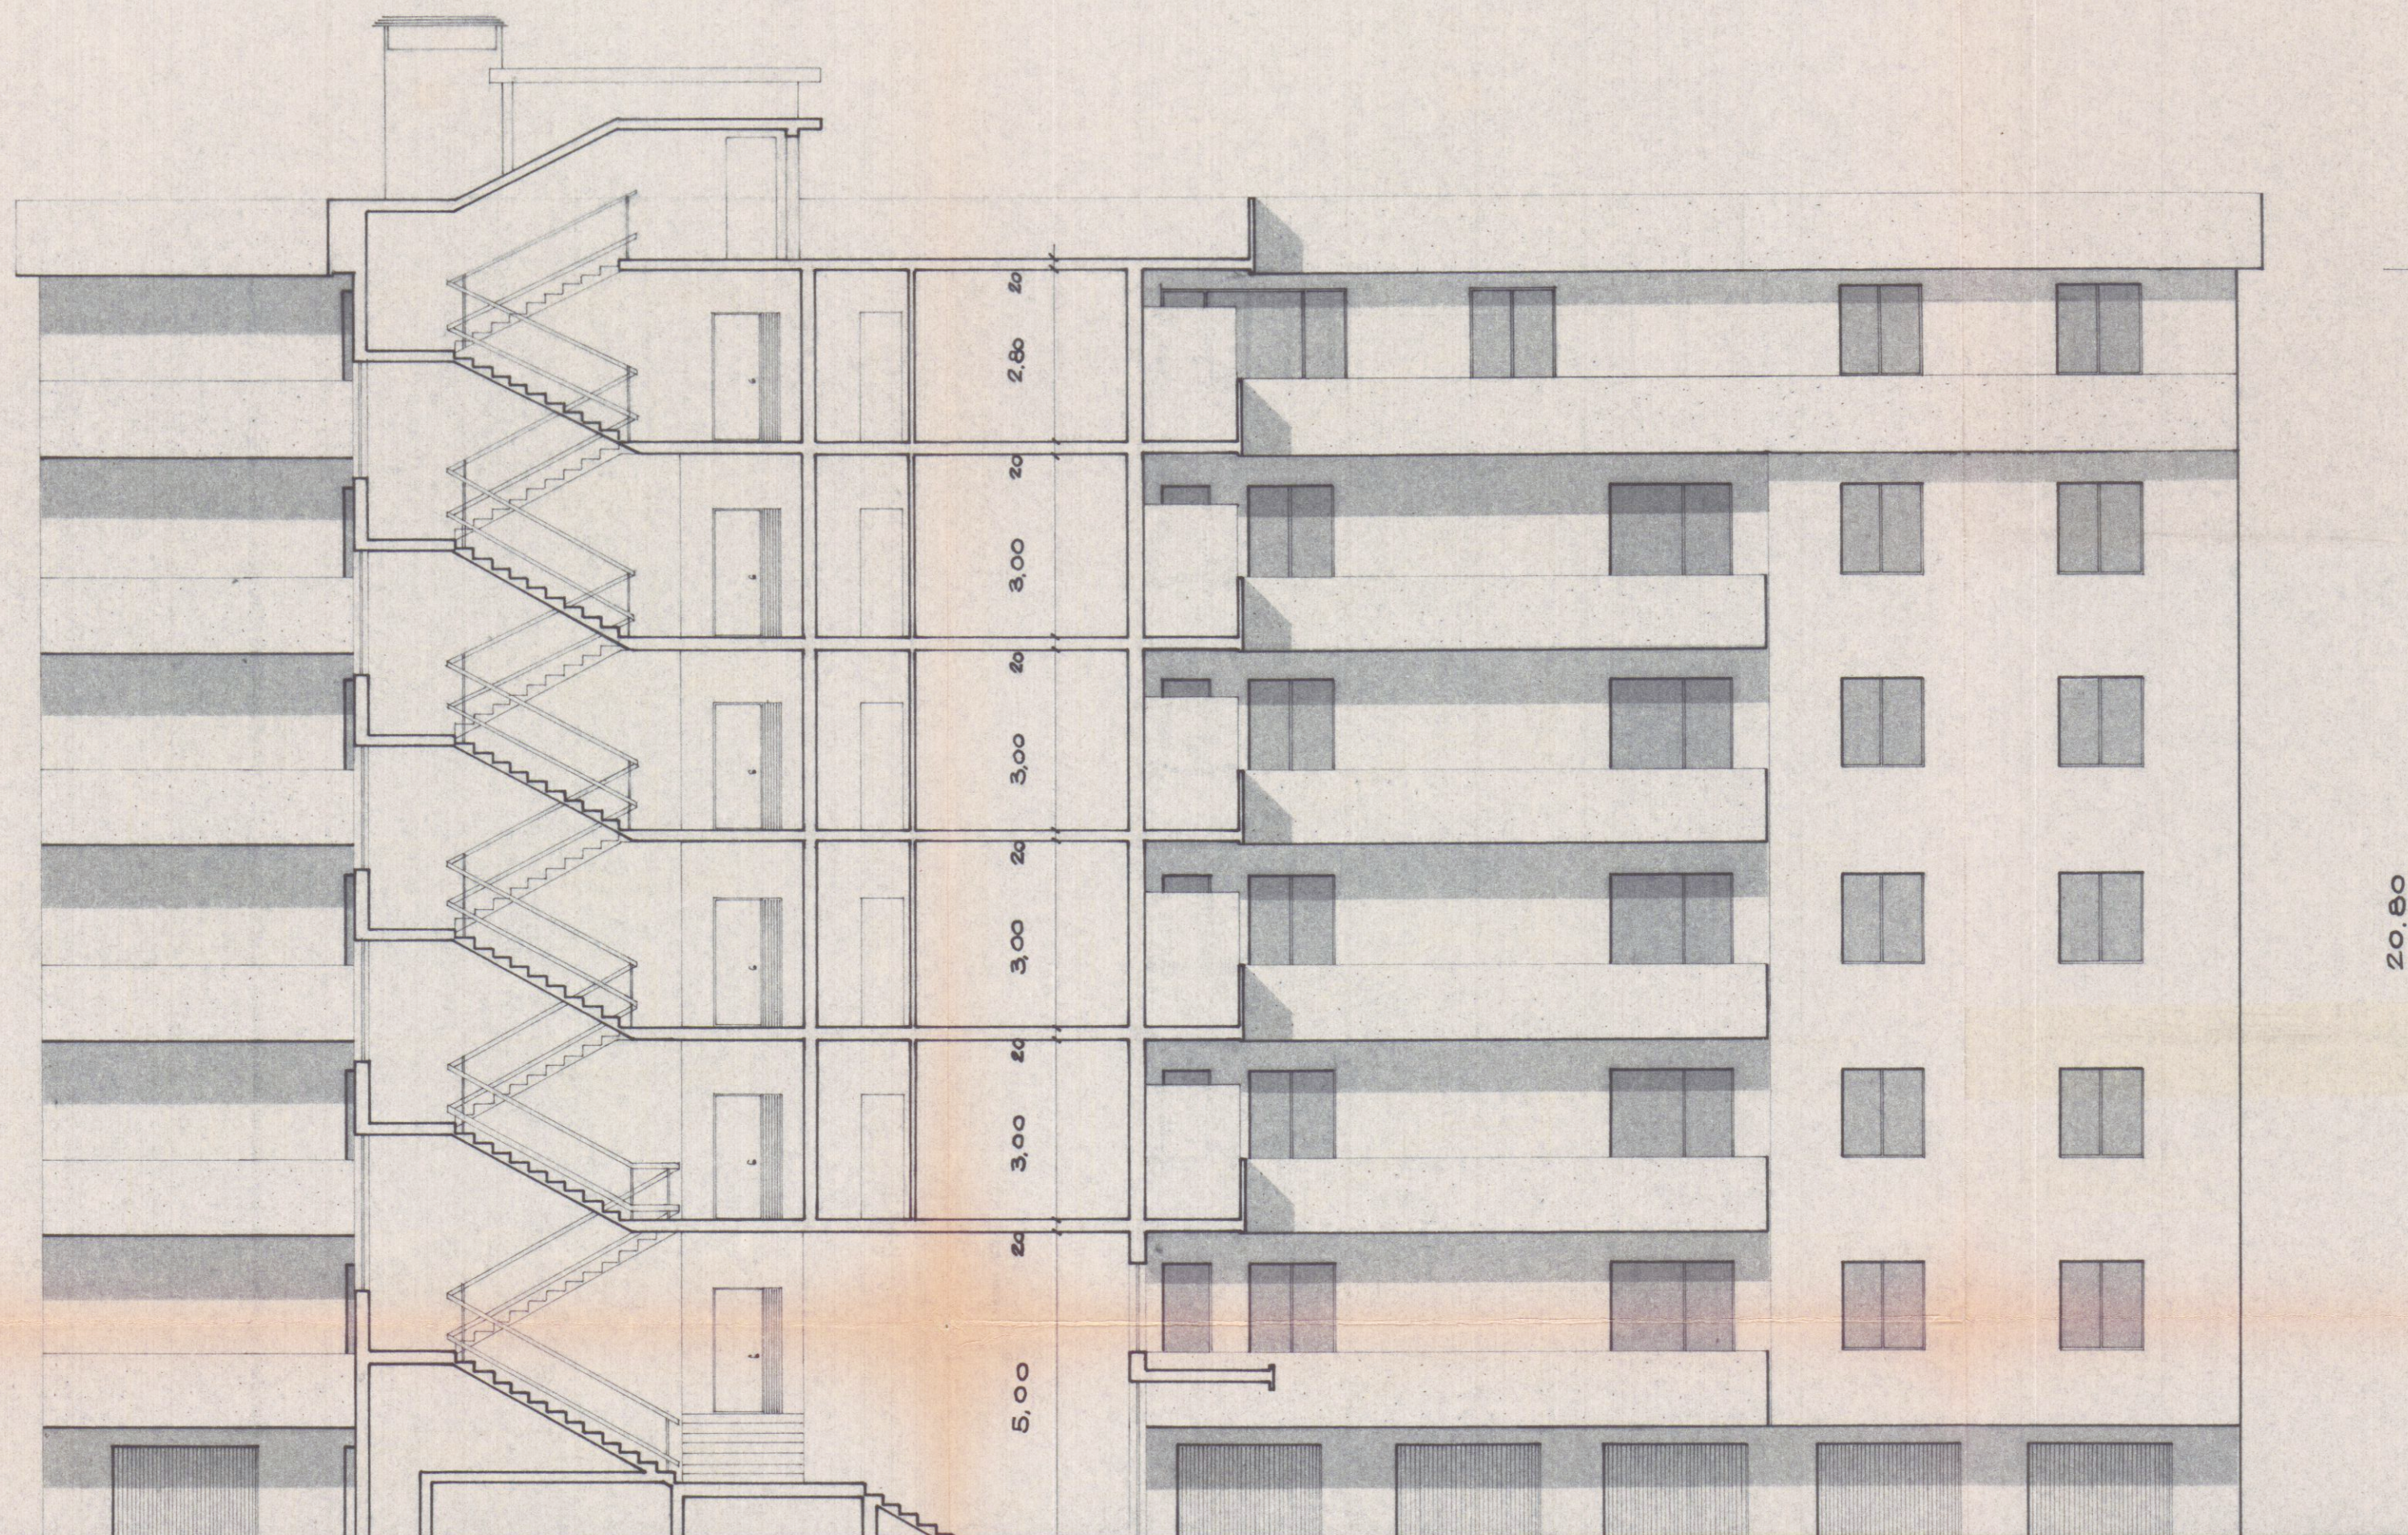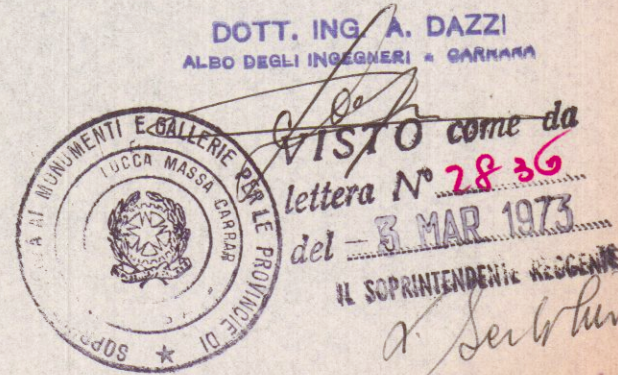

SEZIONE A-A.