


**3 SOLUZIONE
SOSPESO**

³
del $\sqrt{V}$

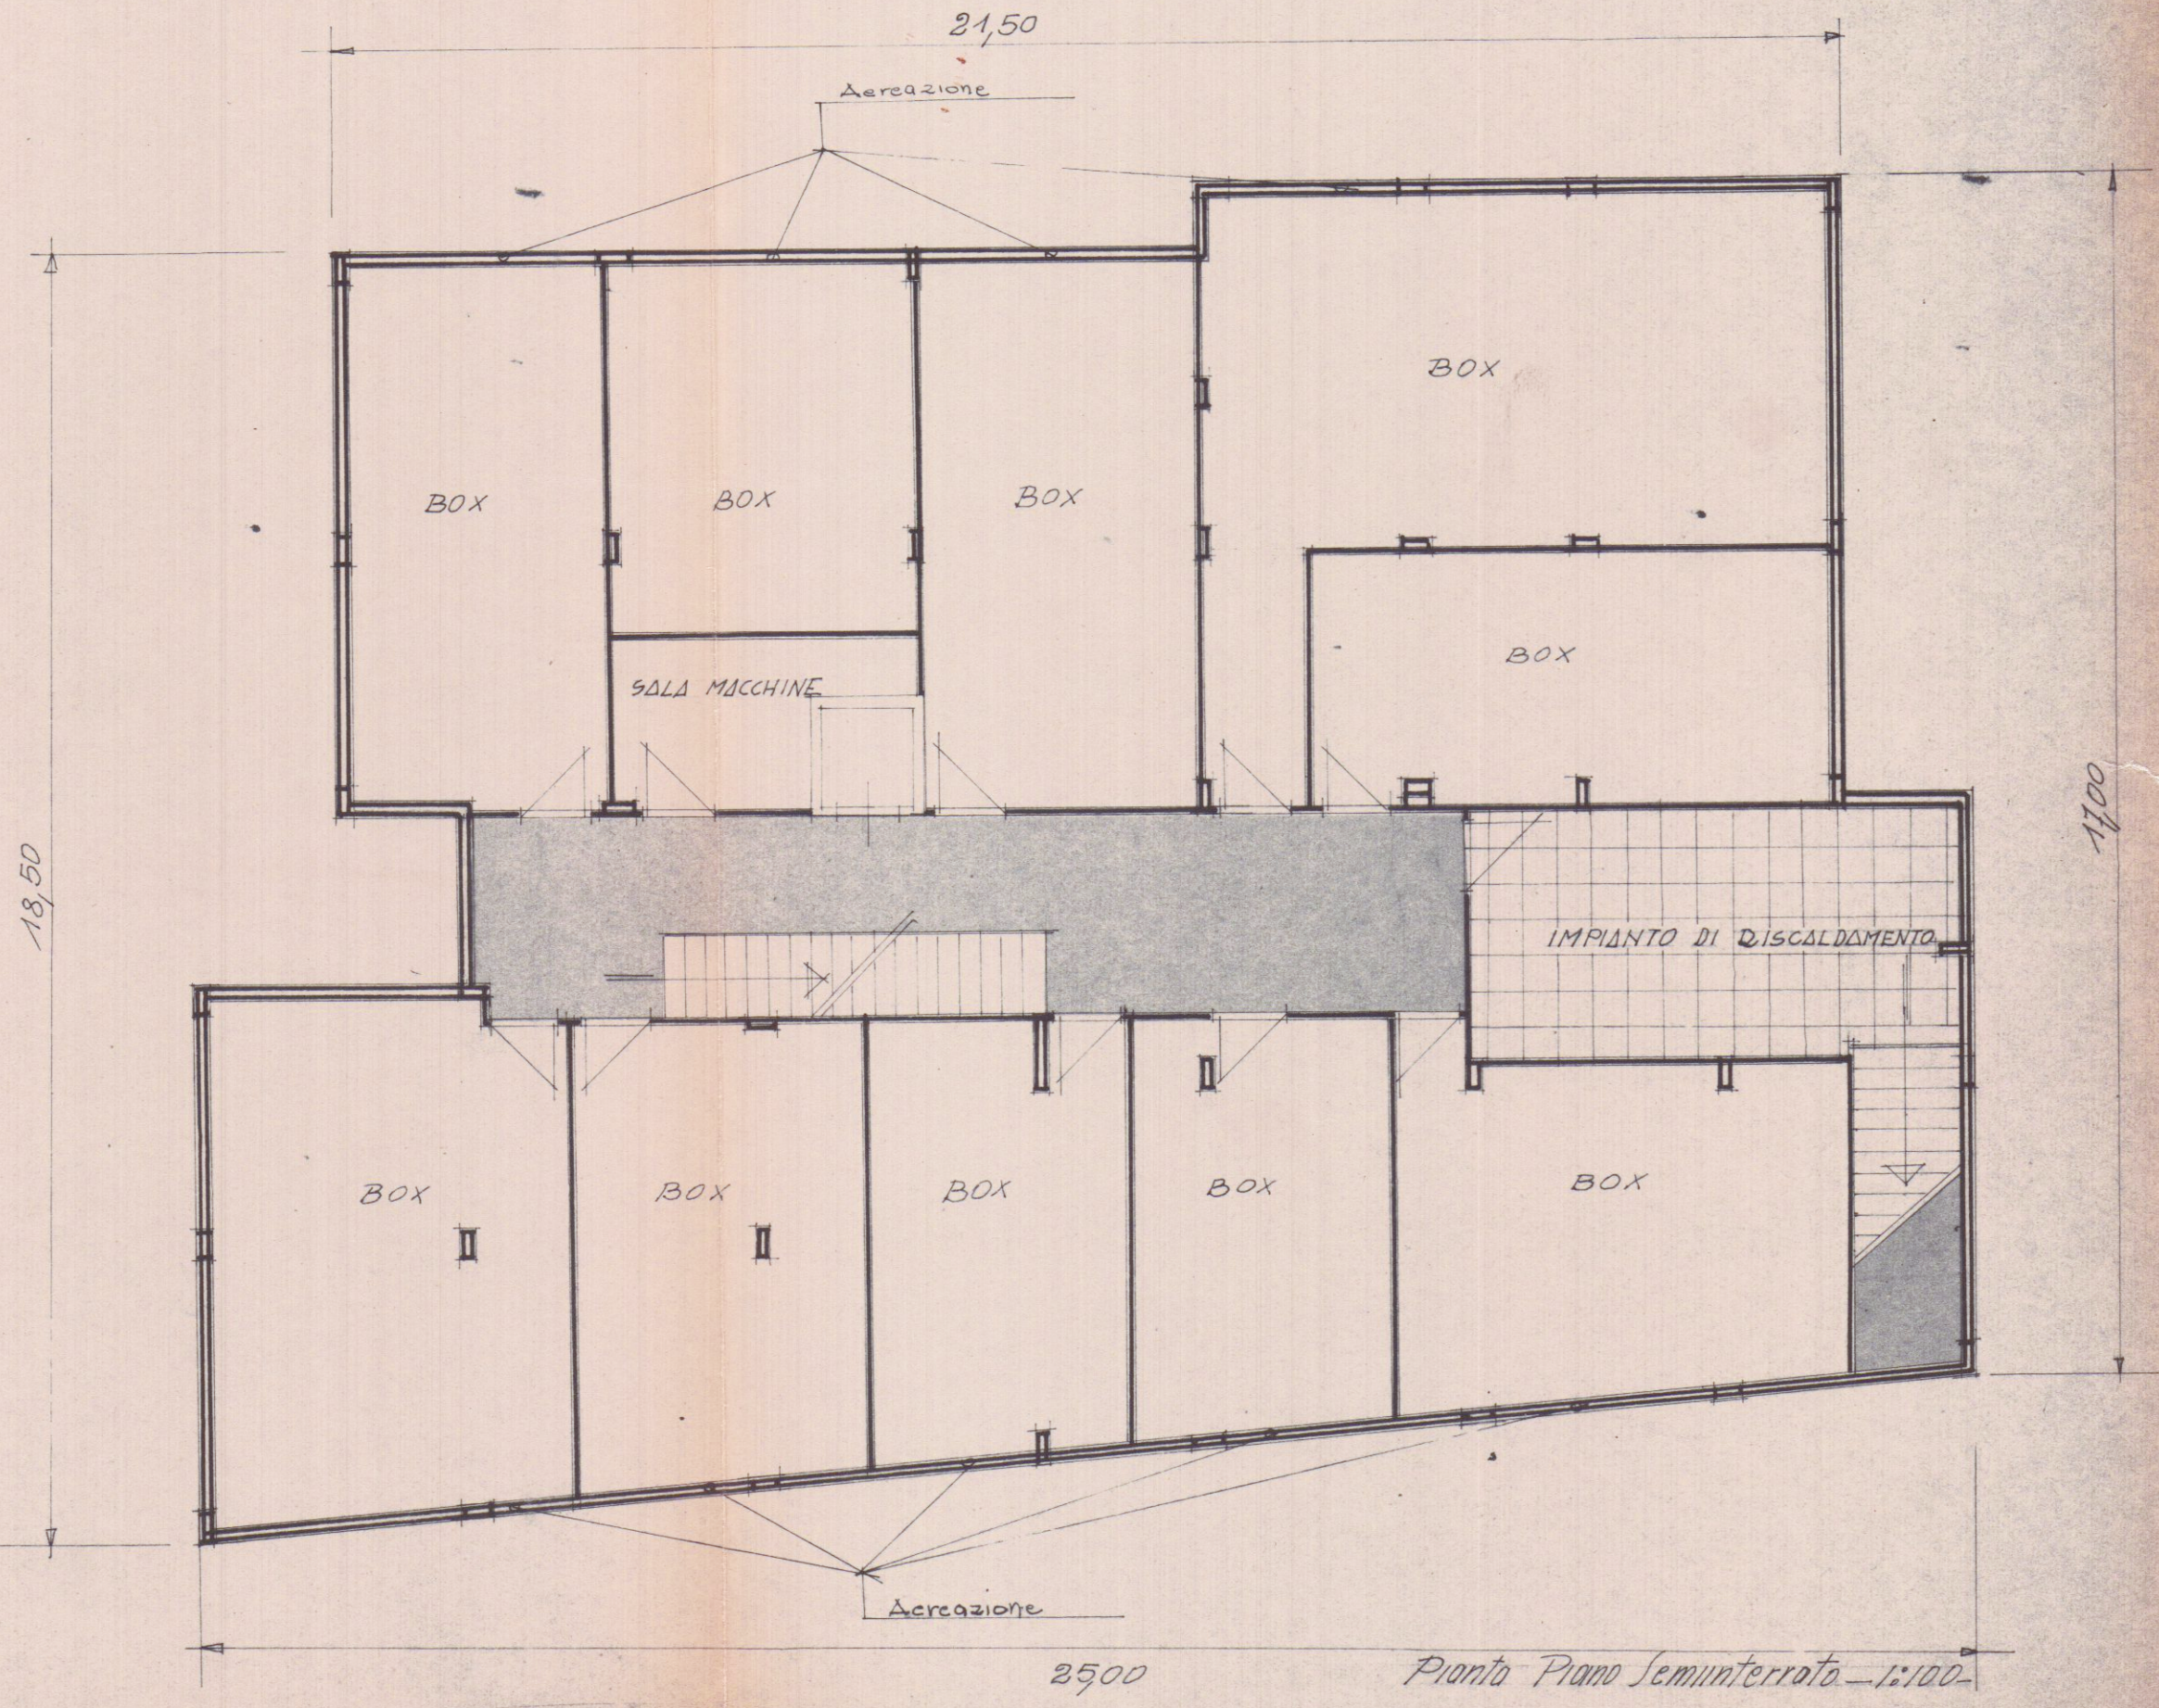

Pianta Piano Seminterrato - 1:100