


COMUNE DI CARRARA

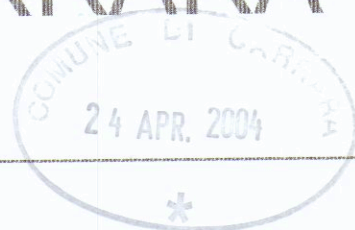

DENUNCIA INIZIO ATTIVITA'

OPERE:

Modifiche interne di pareti divisorie
risanamento igienico
sanitario, pavimenti, rivestimenti, manto
di copertura

PROPRIETA': Sig. Aldemara
Teglia, Lucia Venturini, Massimo
Venturini


*Aldemara
Lucia
Massimo
Venturini*

PROGETTAZIONE
DR ARCHITETTO DANIELA DEL CARLO
VIA ROSSELLI 5/A CARRARA
TEL. 0585 71826


Daniela Del Carlo

prospetti e sezione
progetto


TAV:3

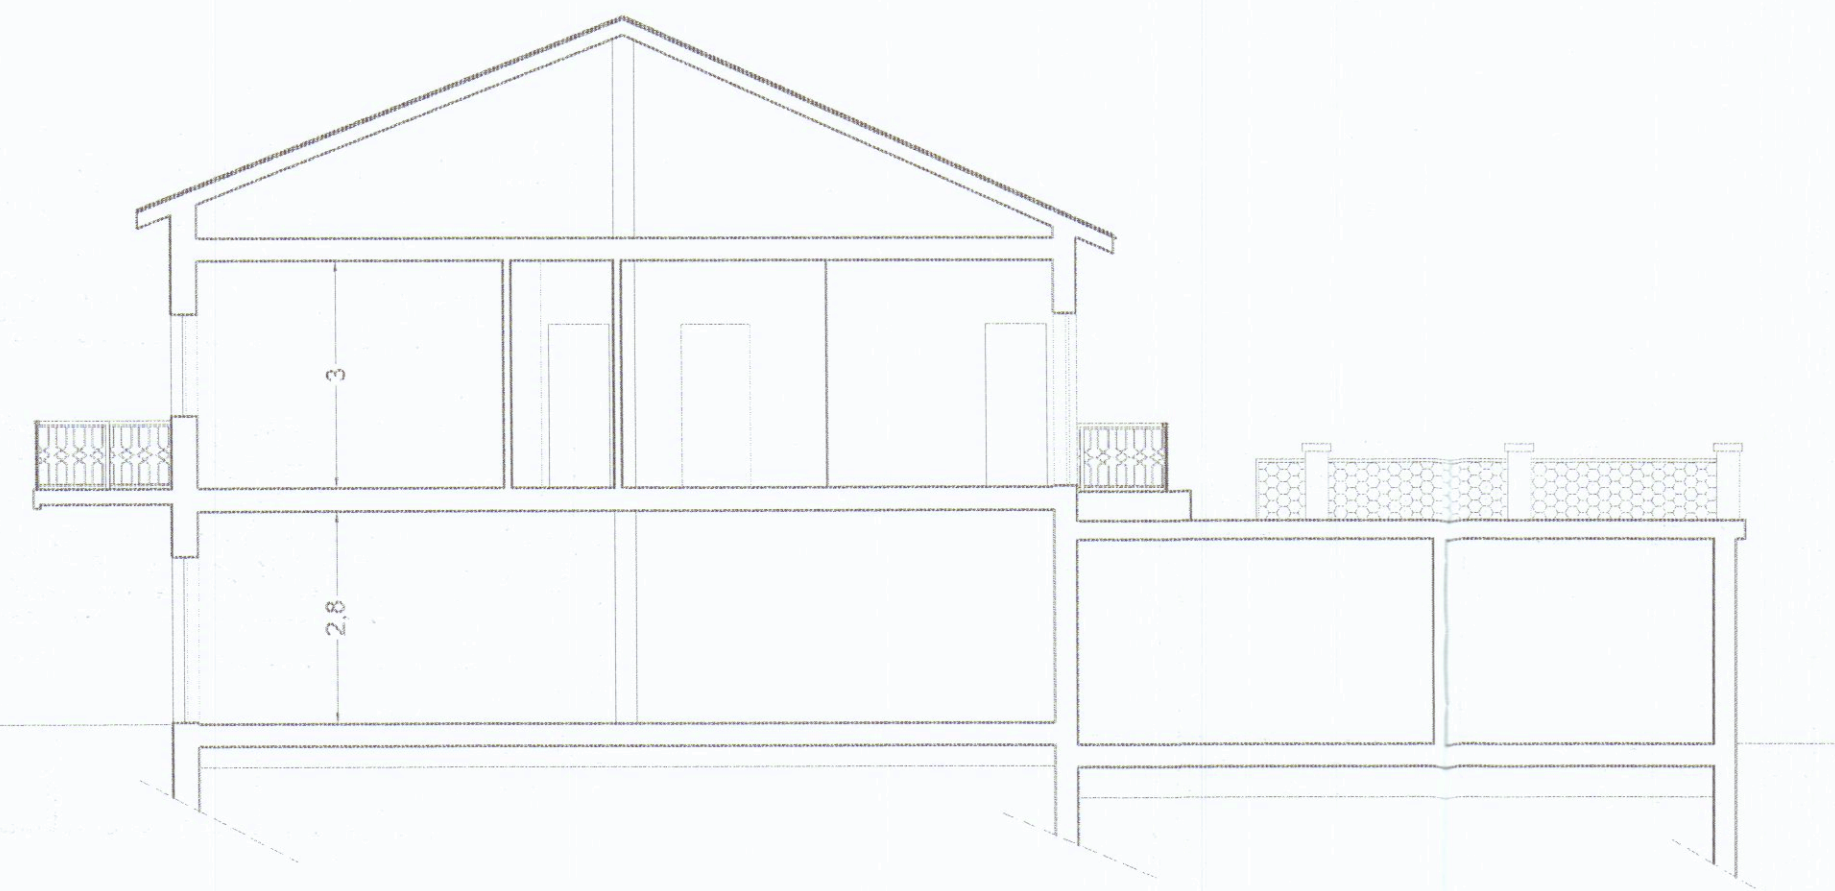


SEZIONE A-A'

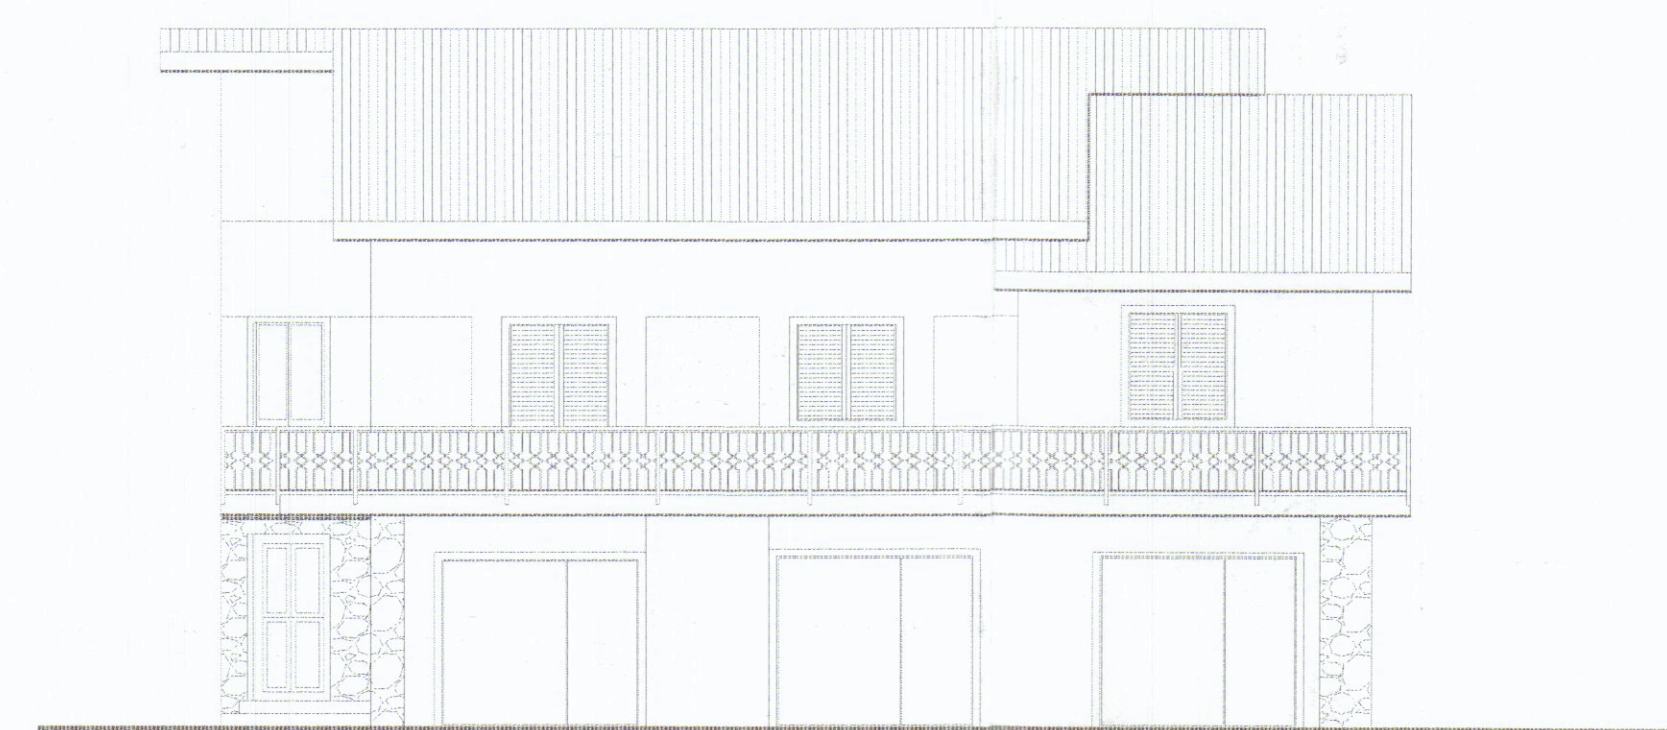


PROSPETTO NORD

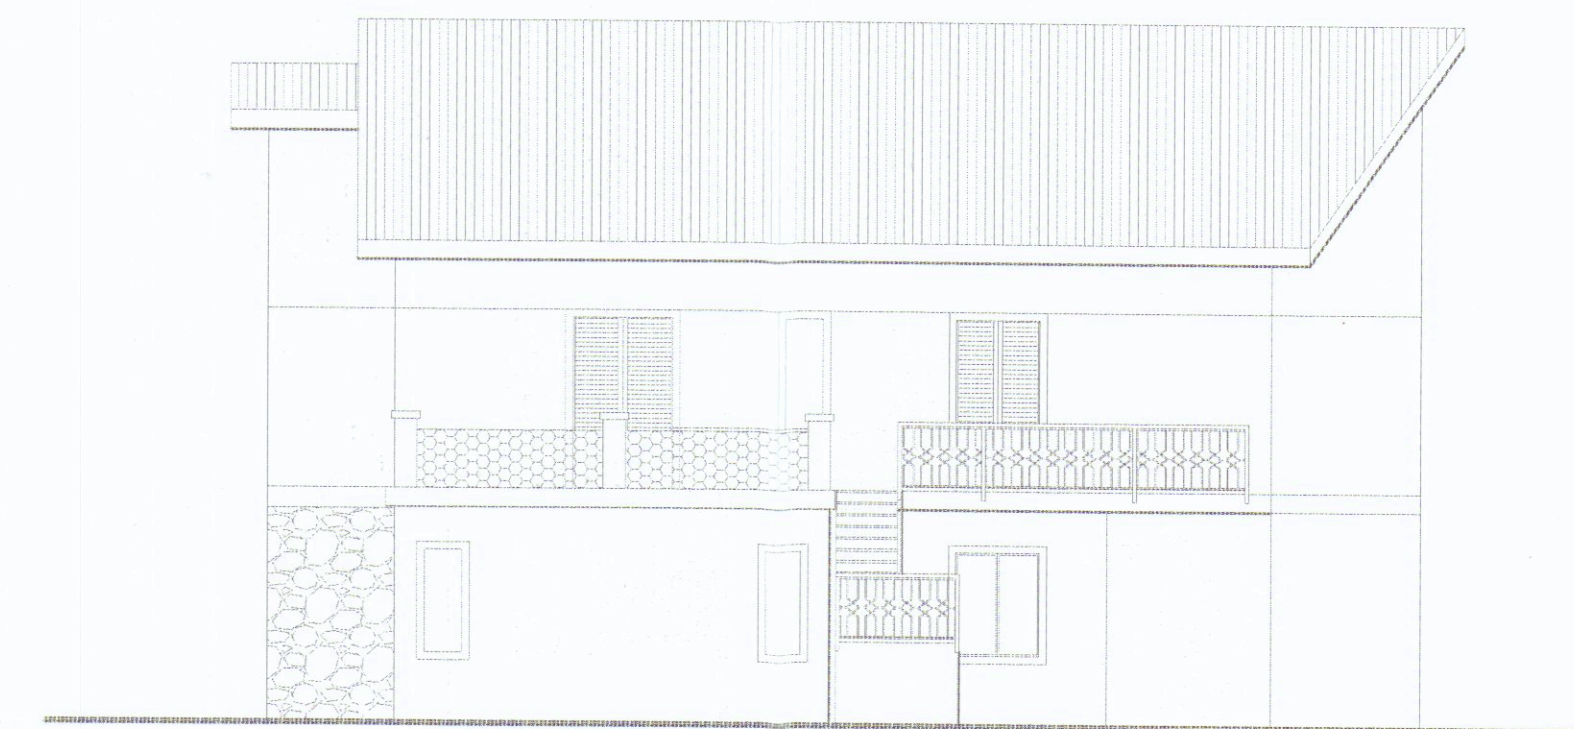

PROSPETTO SUD

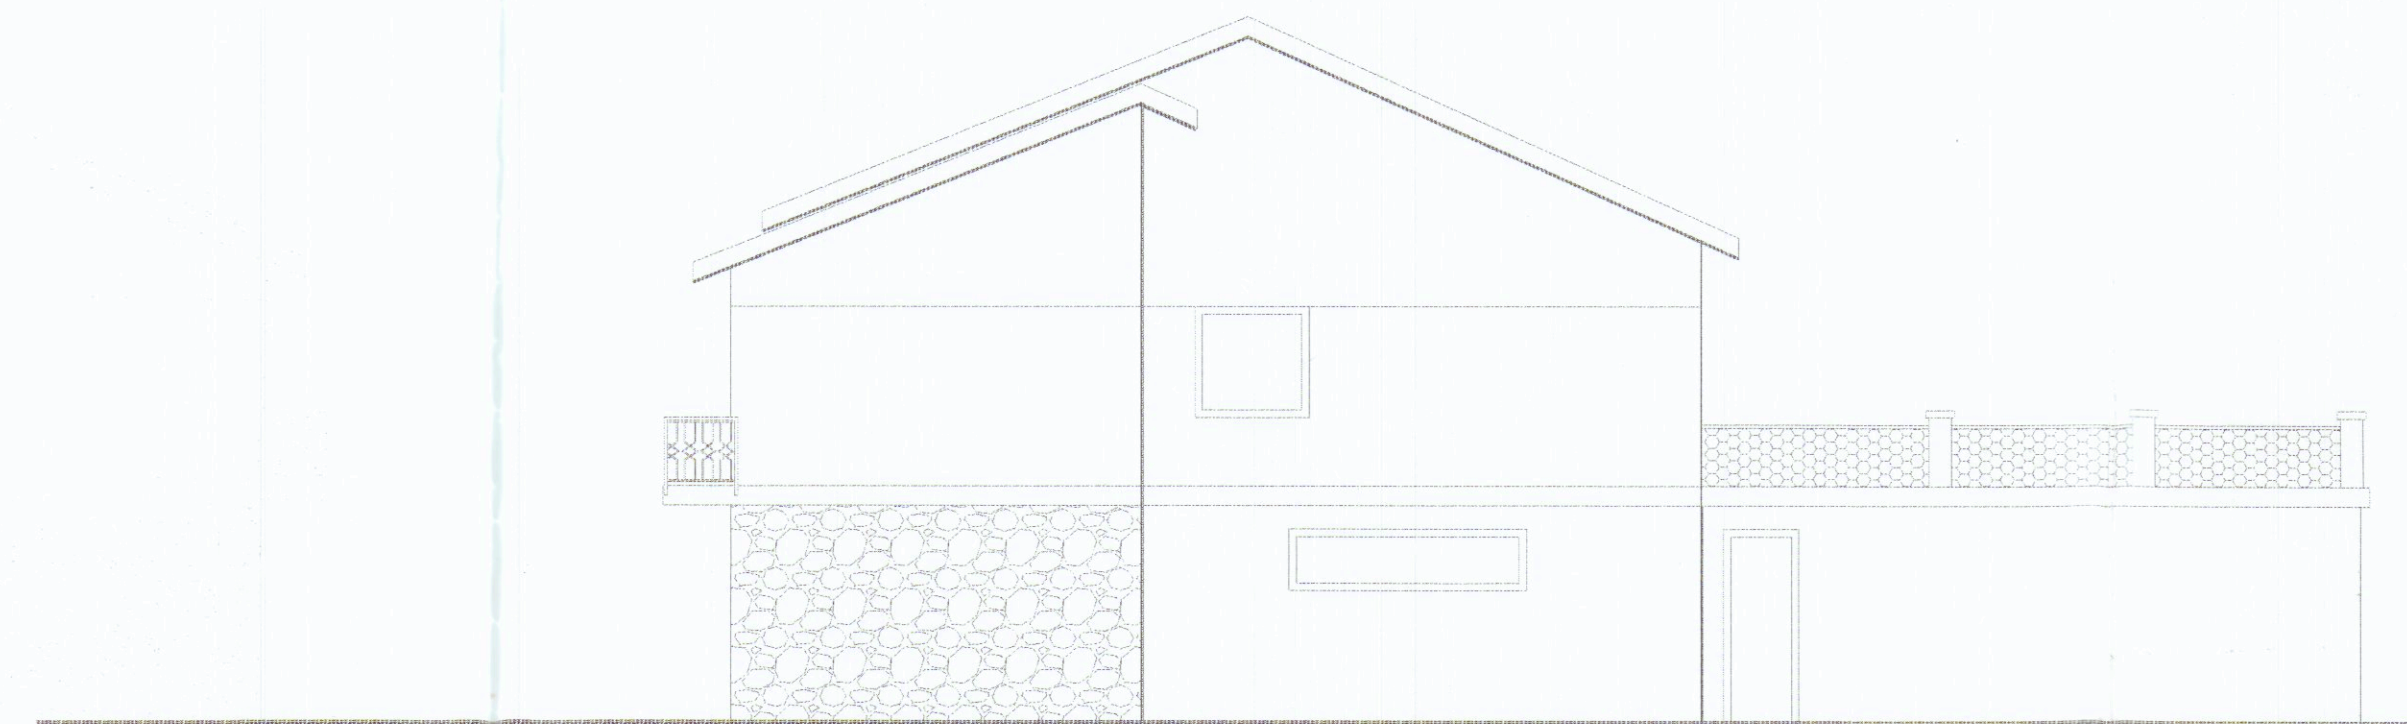

PROSPETTO OVEST

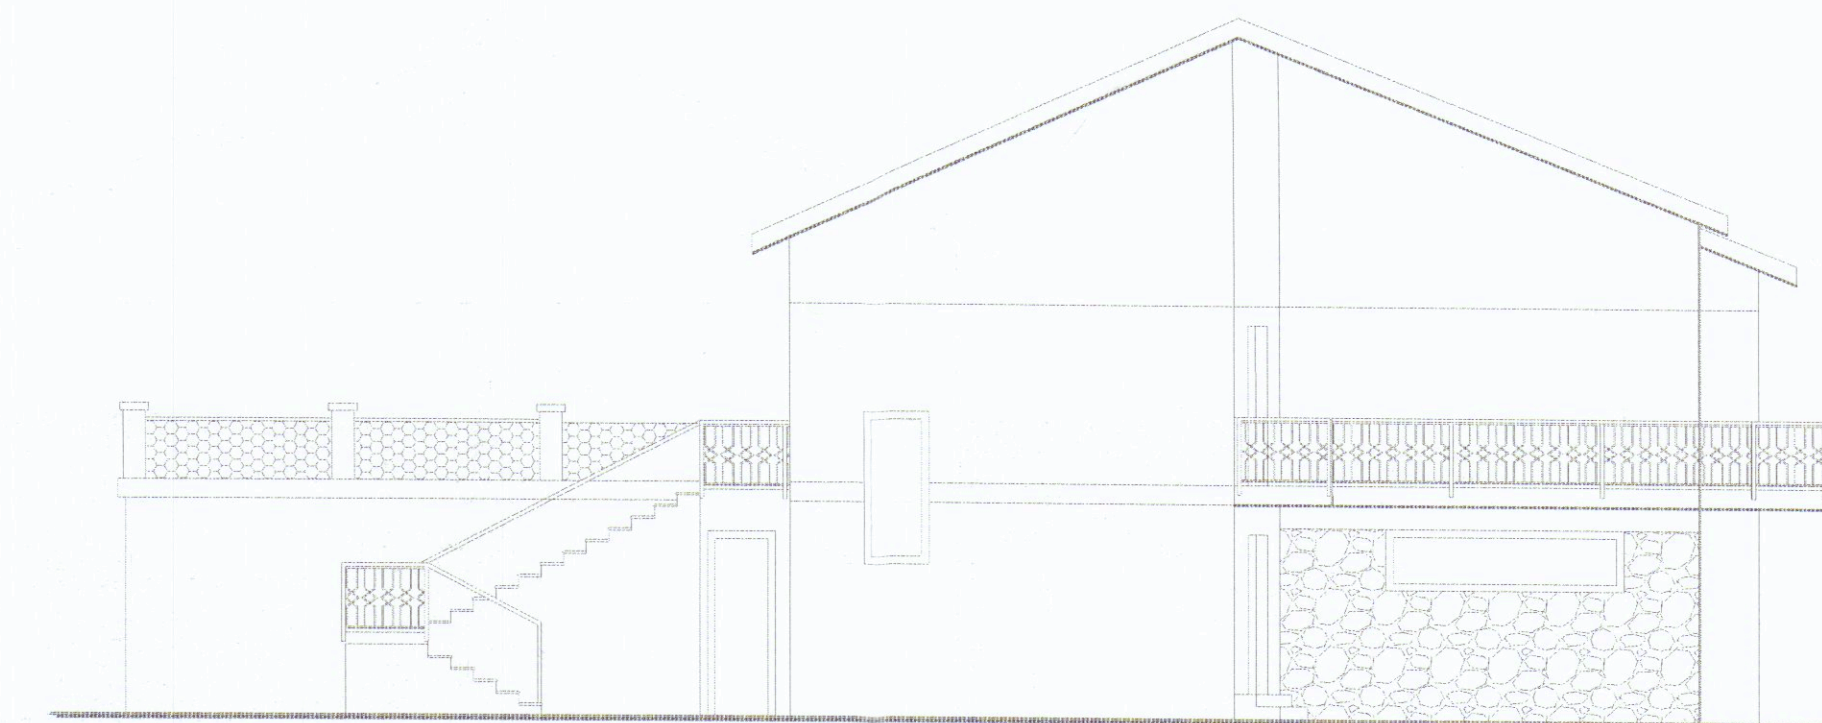

PROSPETTO EST