

COMUNE DI CARRARA

OGGETTO: Realizzazione di strutture aziendali per la produzione zootecnica e l'addestramento del cavallo da sella
sito in località FOSSONE
ai mappali n° (183) 184 185 282 283 e 281
del foglio catastale n° 67

VARIANTE
APPROVATO

PIANTE
PROSPETTI
SEZIONI
PARTICOLARI COSTRUTTIVI blocco A

COMUNE DI CARRARA
Approvato dal Sindaco
Indicate nella Consigione Edilizia
n° 2 del 1999
elab. grafico di cui alla Comm. Edilizia
n° 2 del 1999
L'istruttore Tecnico
Marchi Claudio



IL COMMITTENTE
CORSI CLAUDIO

IL PROGETTISTA
arch. Luigi Ostrogovich
Luigi Ostrogovich


TAVOLA
2

SCALA DISEGNI:
120 - 50 - 100


DATA

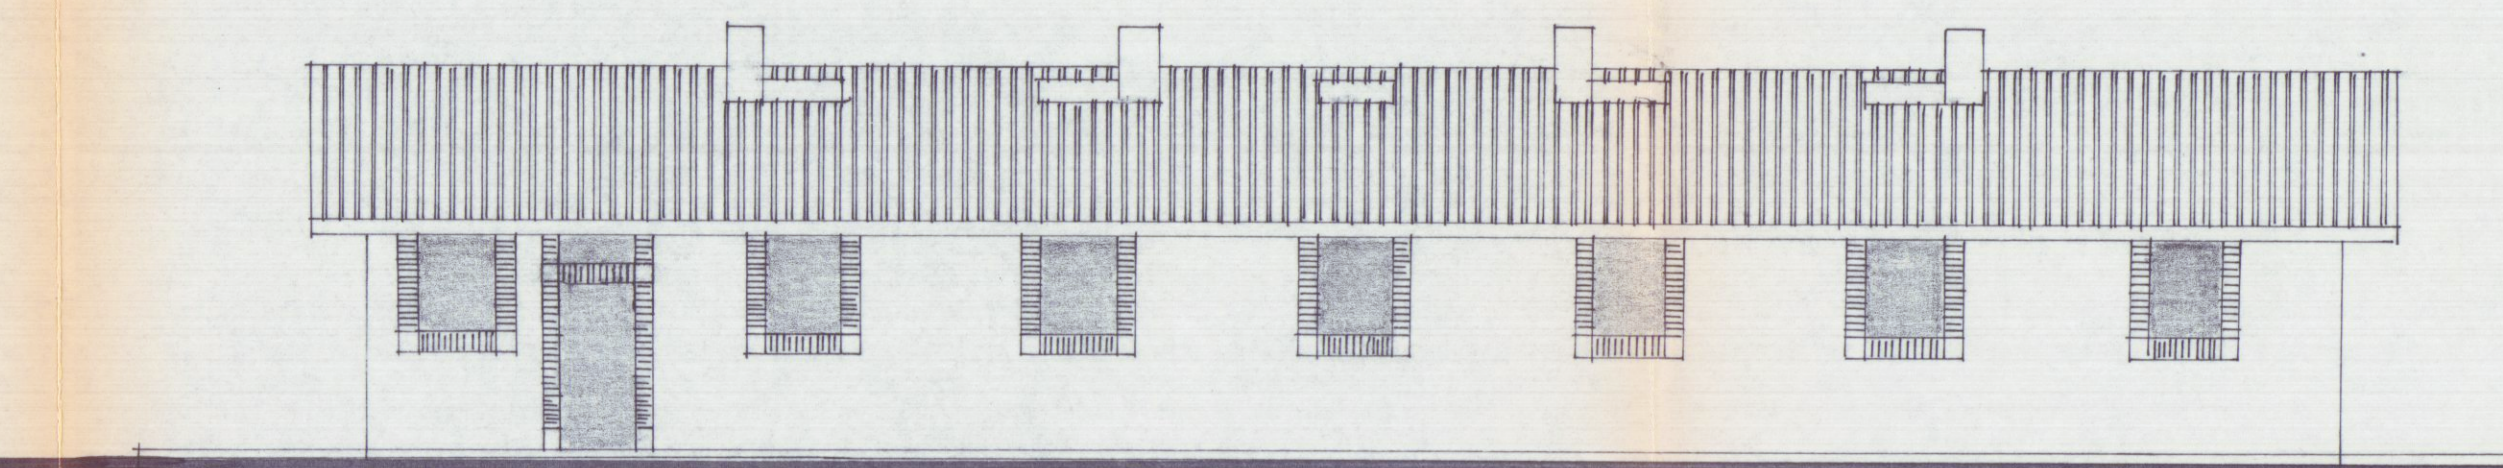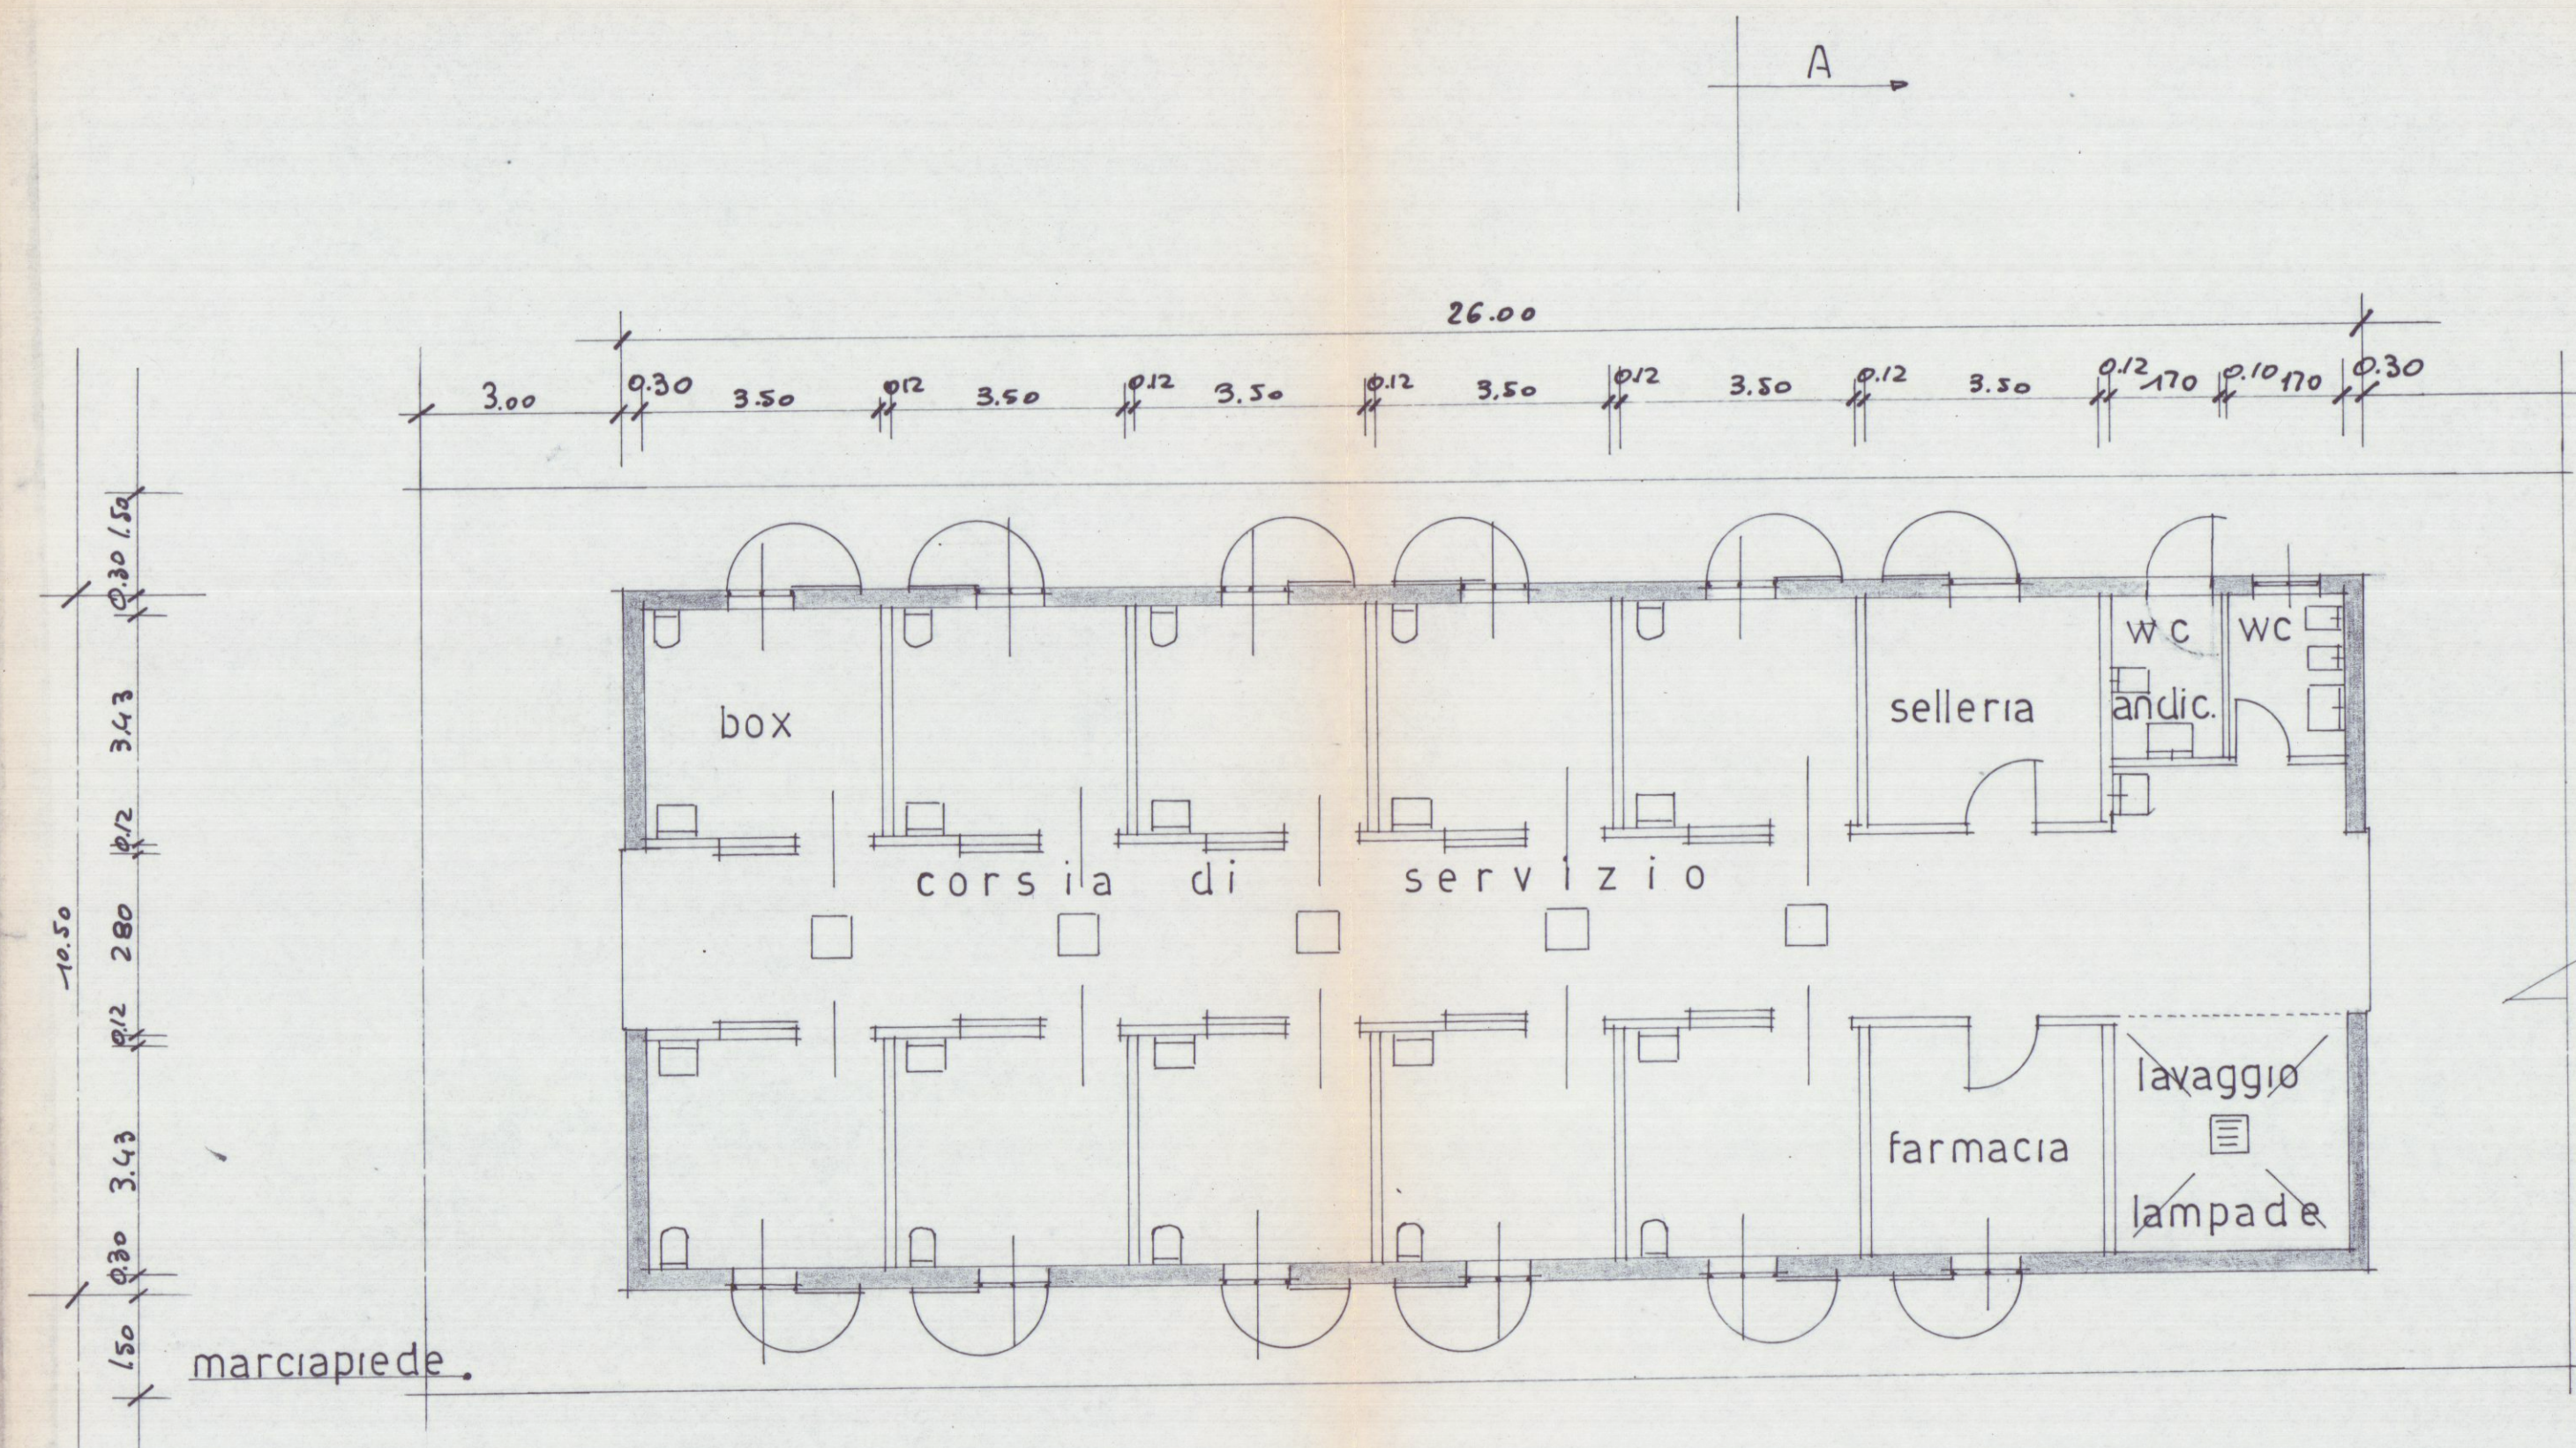


PROSPETTO NORD

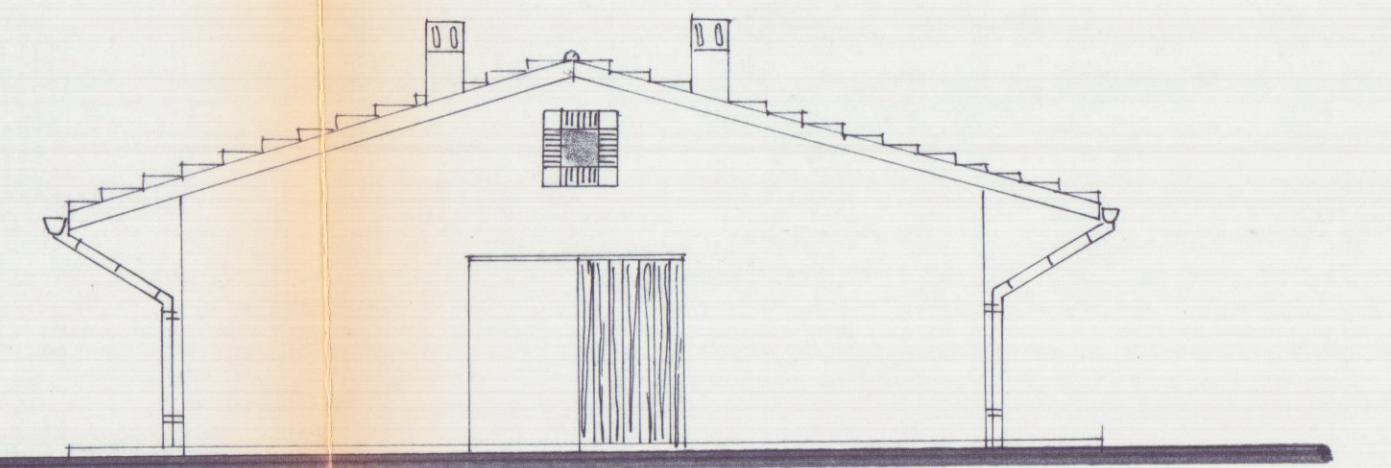


OVEST

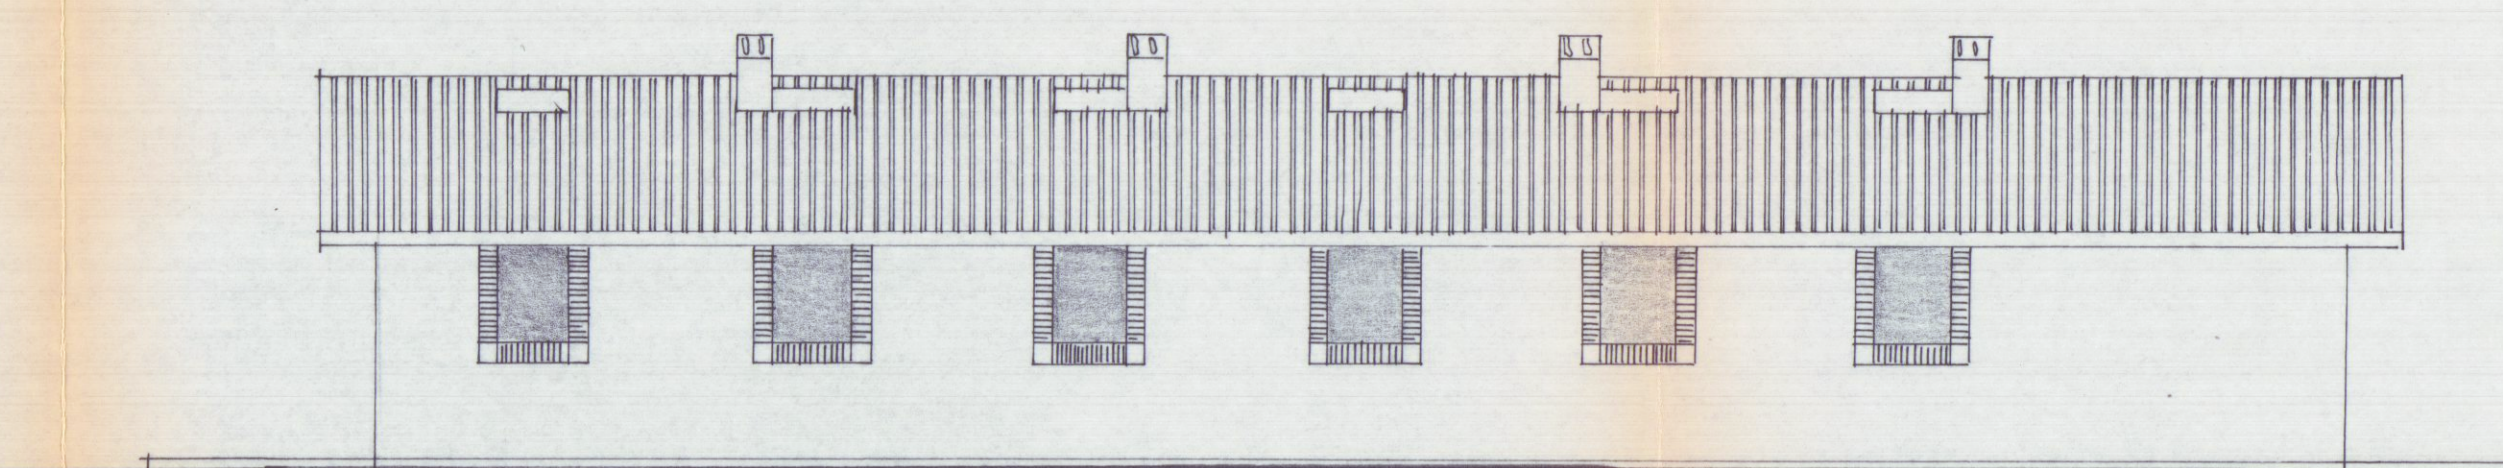

PROSPETTO SUD

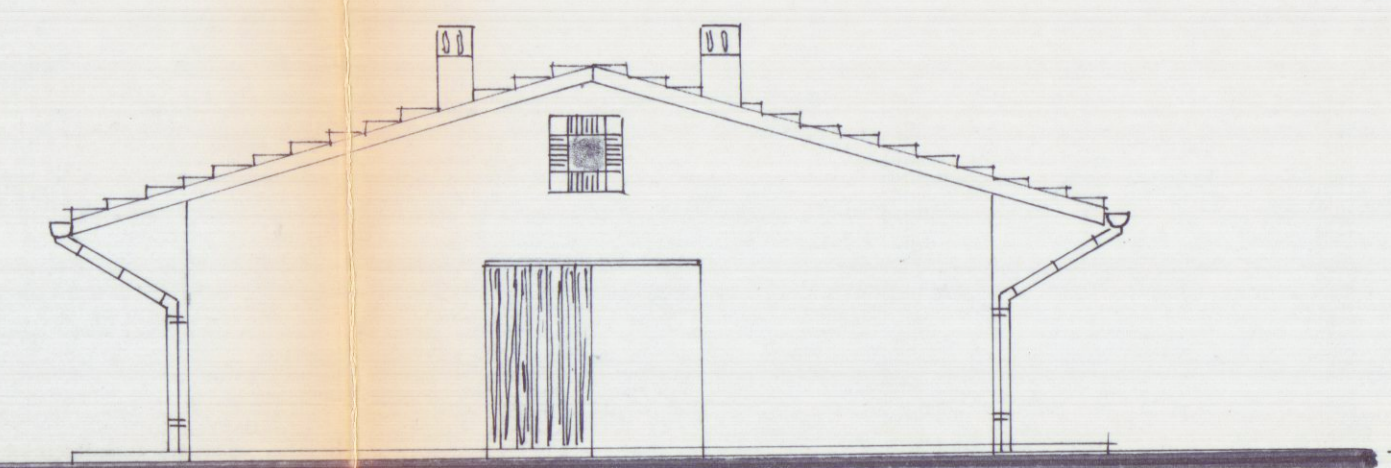

EST

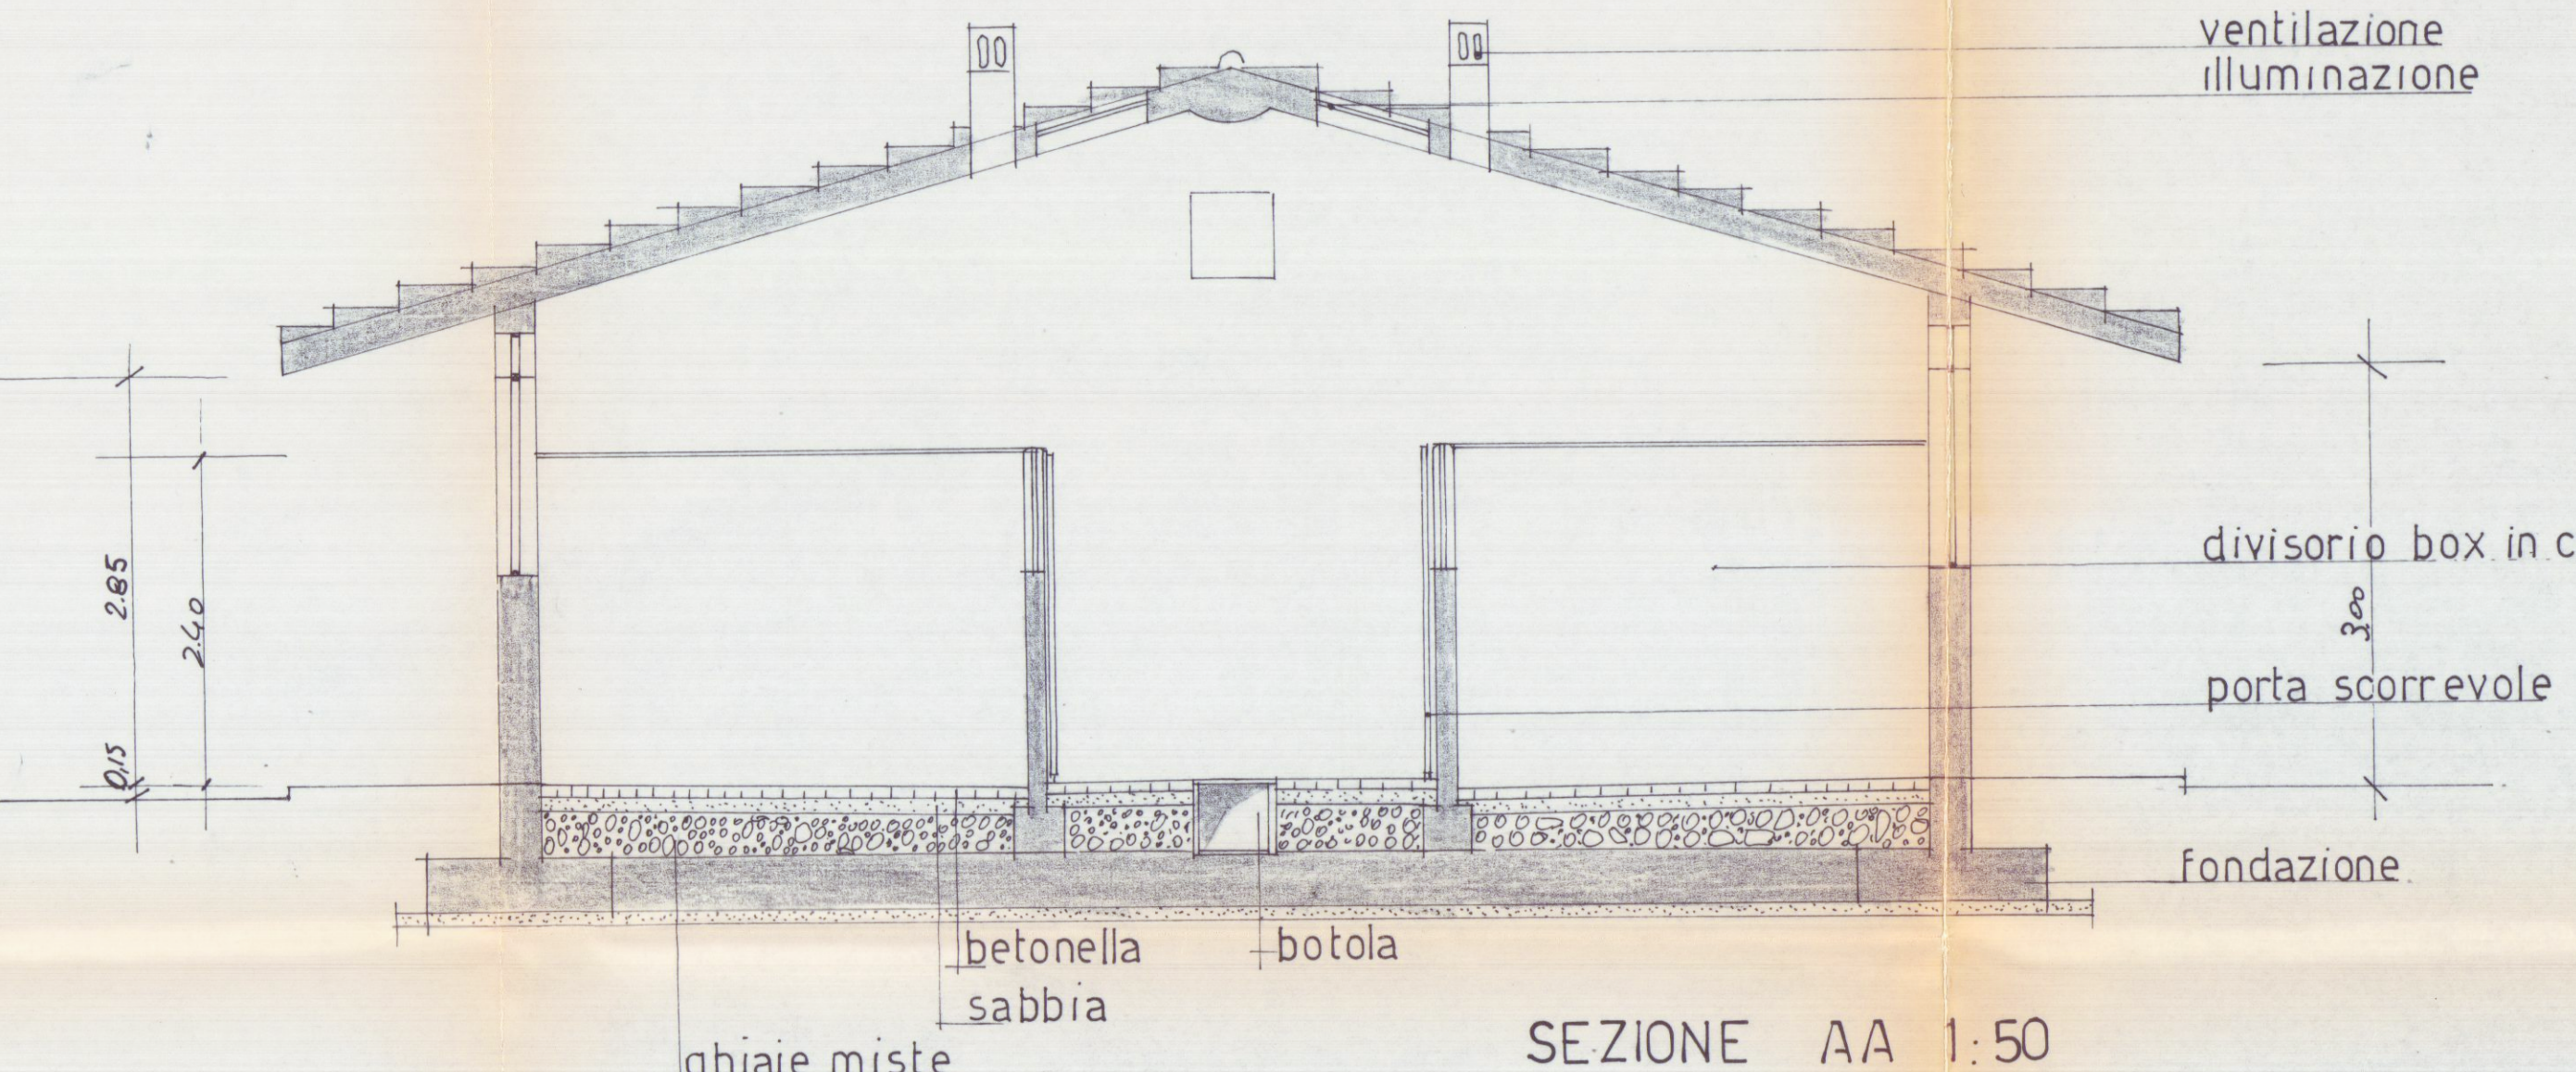

SEZIONE AA 1:50

PARTICOLARE 1:20

