


PLANIMETRIA GENERALE MENCONI - MOLTEM 2^a SOL.

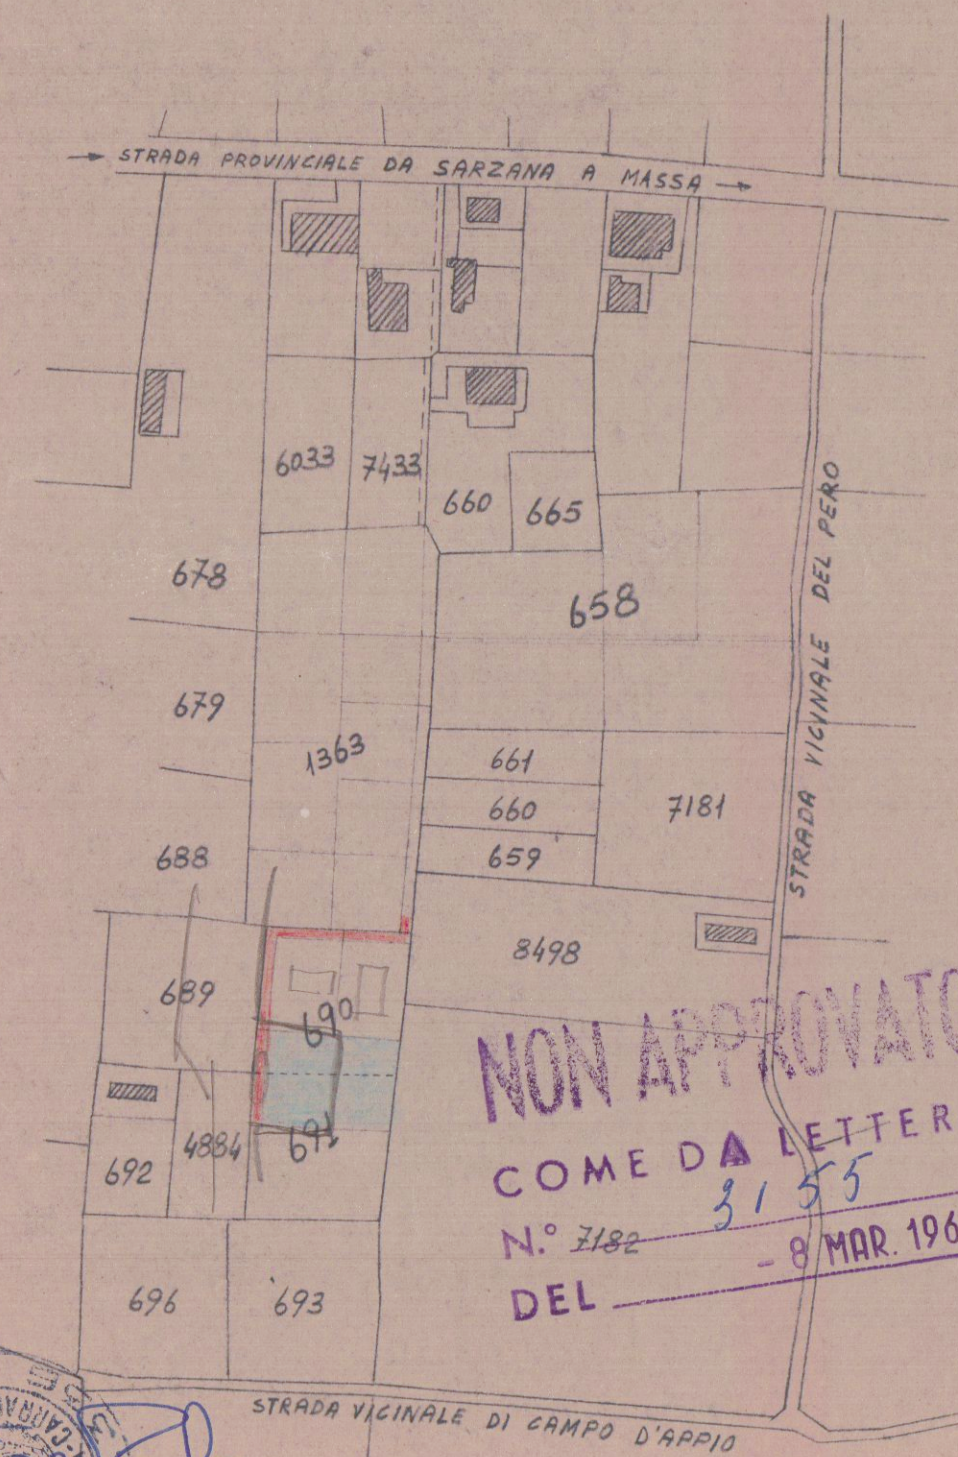


SERVITU' DI PASSO CON QUALSIAS MEZZO
 LOTTO DI TERRENO IN OGGETTO

NON APPROVATO
 COME DA LETTERA
 N.° 7182
 DEL 8 MAR. 1966

PLANIMETRIA GENERALE
 DIS. N.° 1 SCALA 1:2000
 MENCONI - MOLTEMI
 VIA DEL PERO - MAPPA 690-691

VERSO MONTI
 SIG. GRASSI LIO
 SIG. LENZI ANTONIO


VERSO SARZANA
 SIG. SPIACCI

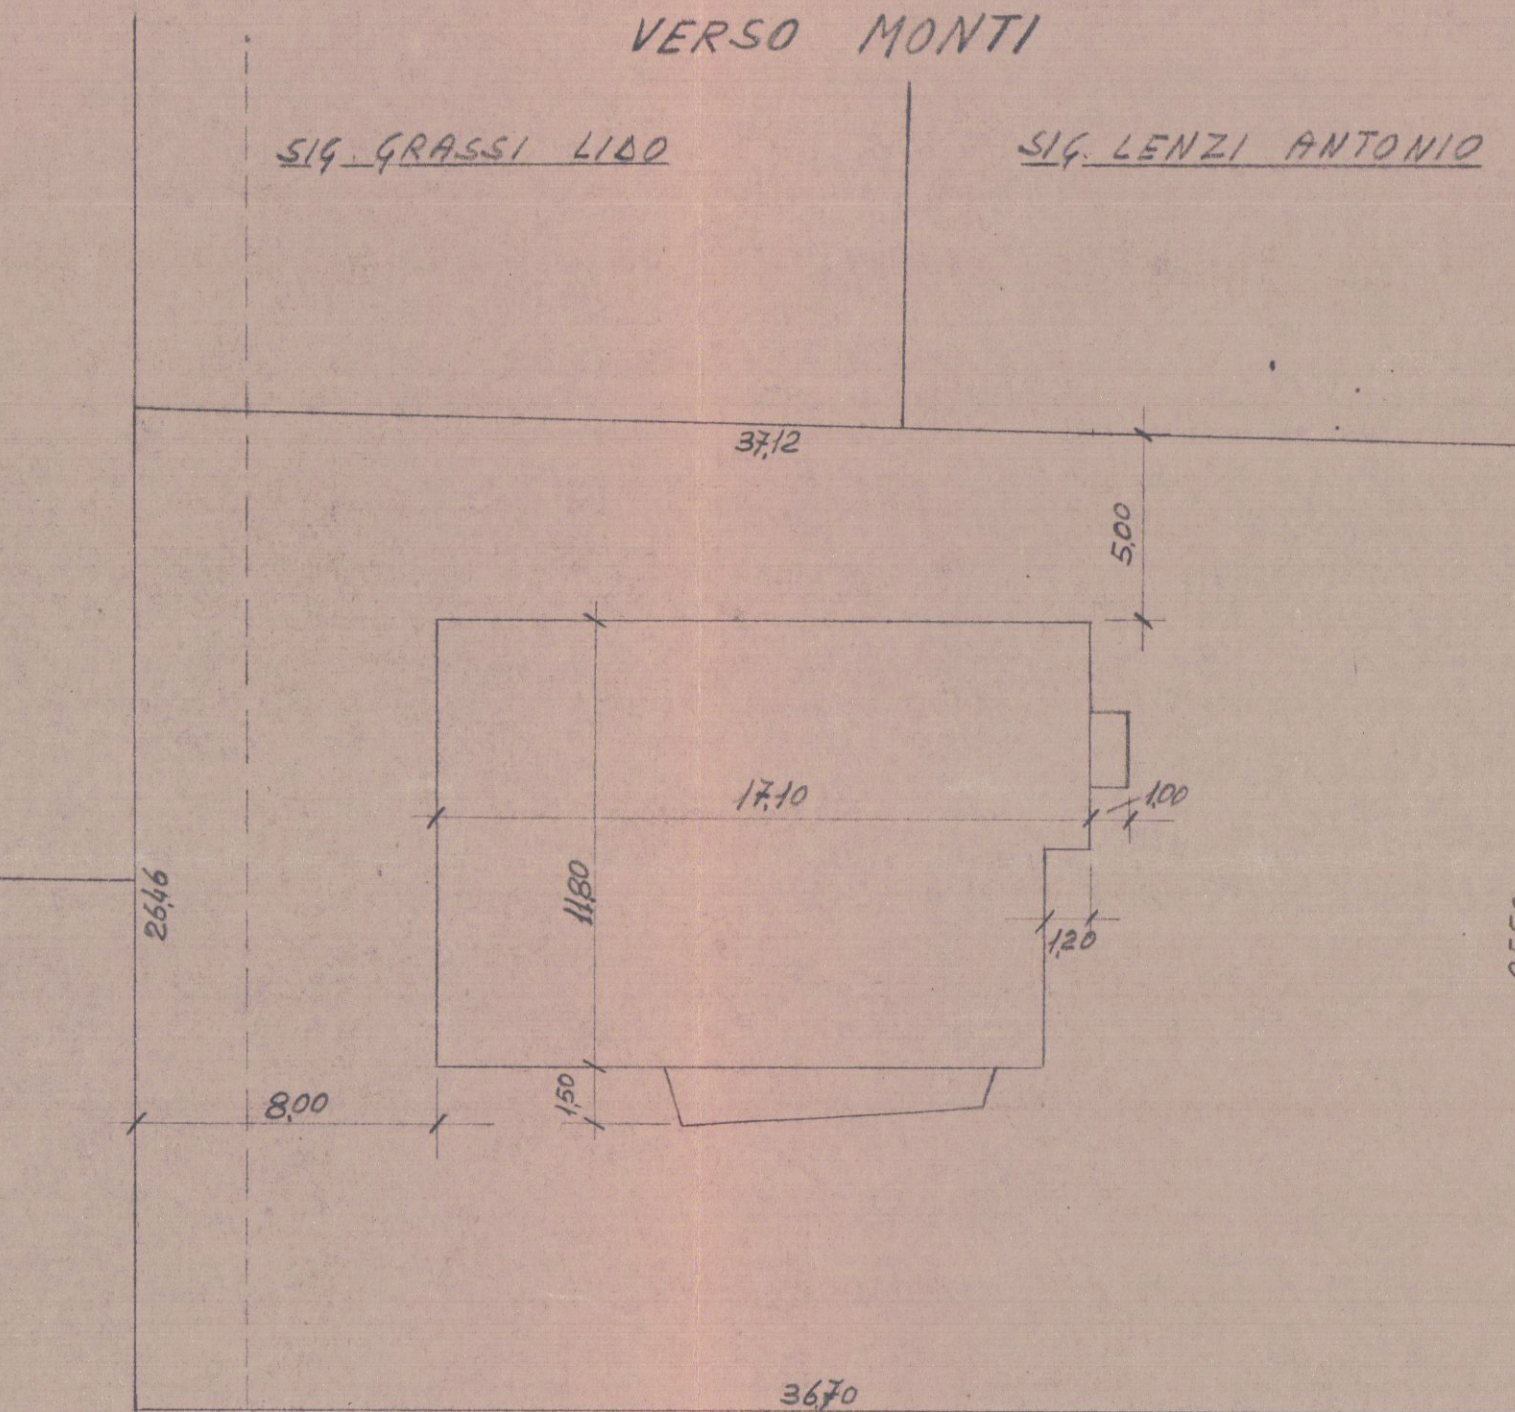


mq TOTALI
 TERRENO 959
 SCALA 1:200

POSIZIONE FABBRICATO
 E DISTANZA CONFINI
 DIS. N.° 3
 MENCONI - MOLTEMI

VERSO VIALE XX SETTEMBRE (AVENZA)
 SIG. PEDRETTI DOMENICO

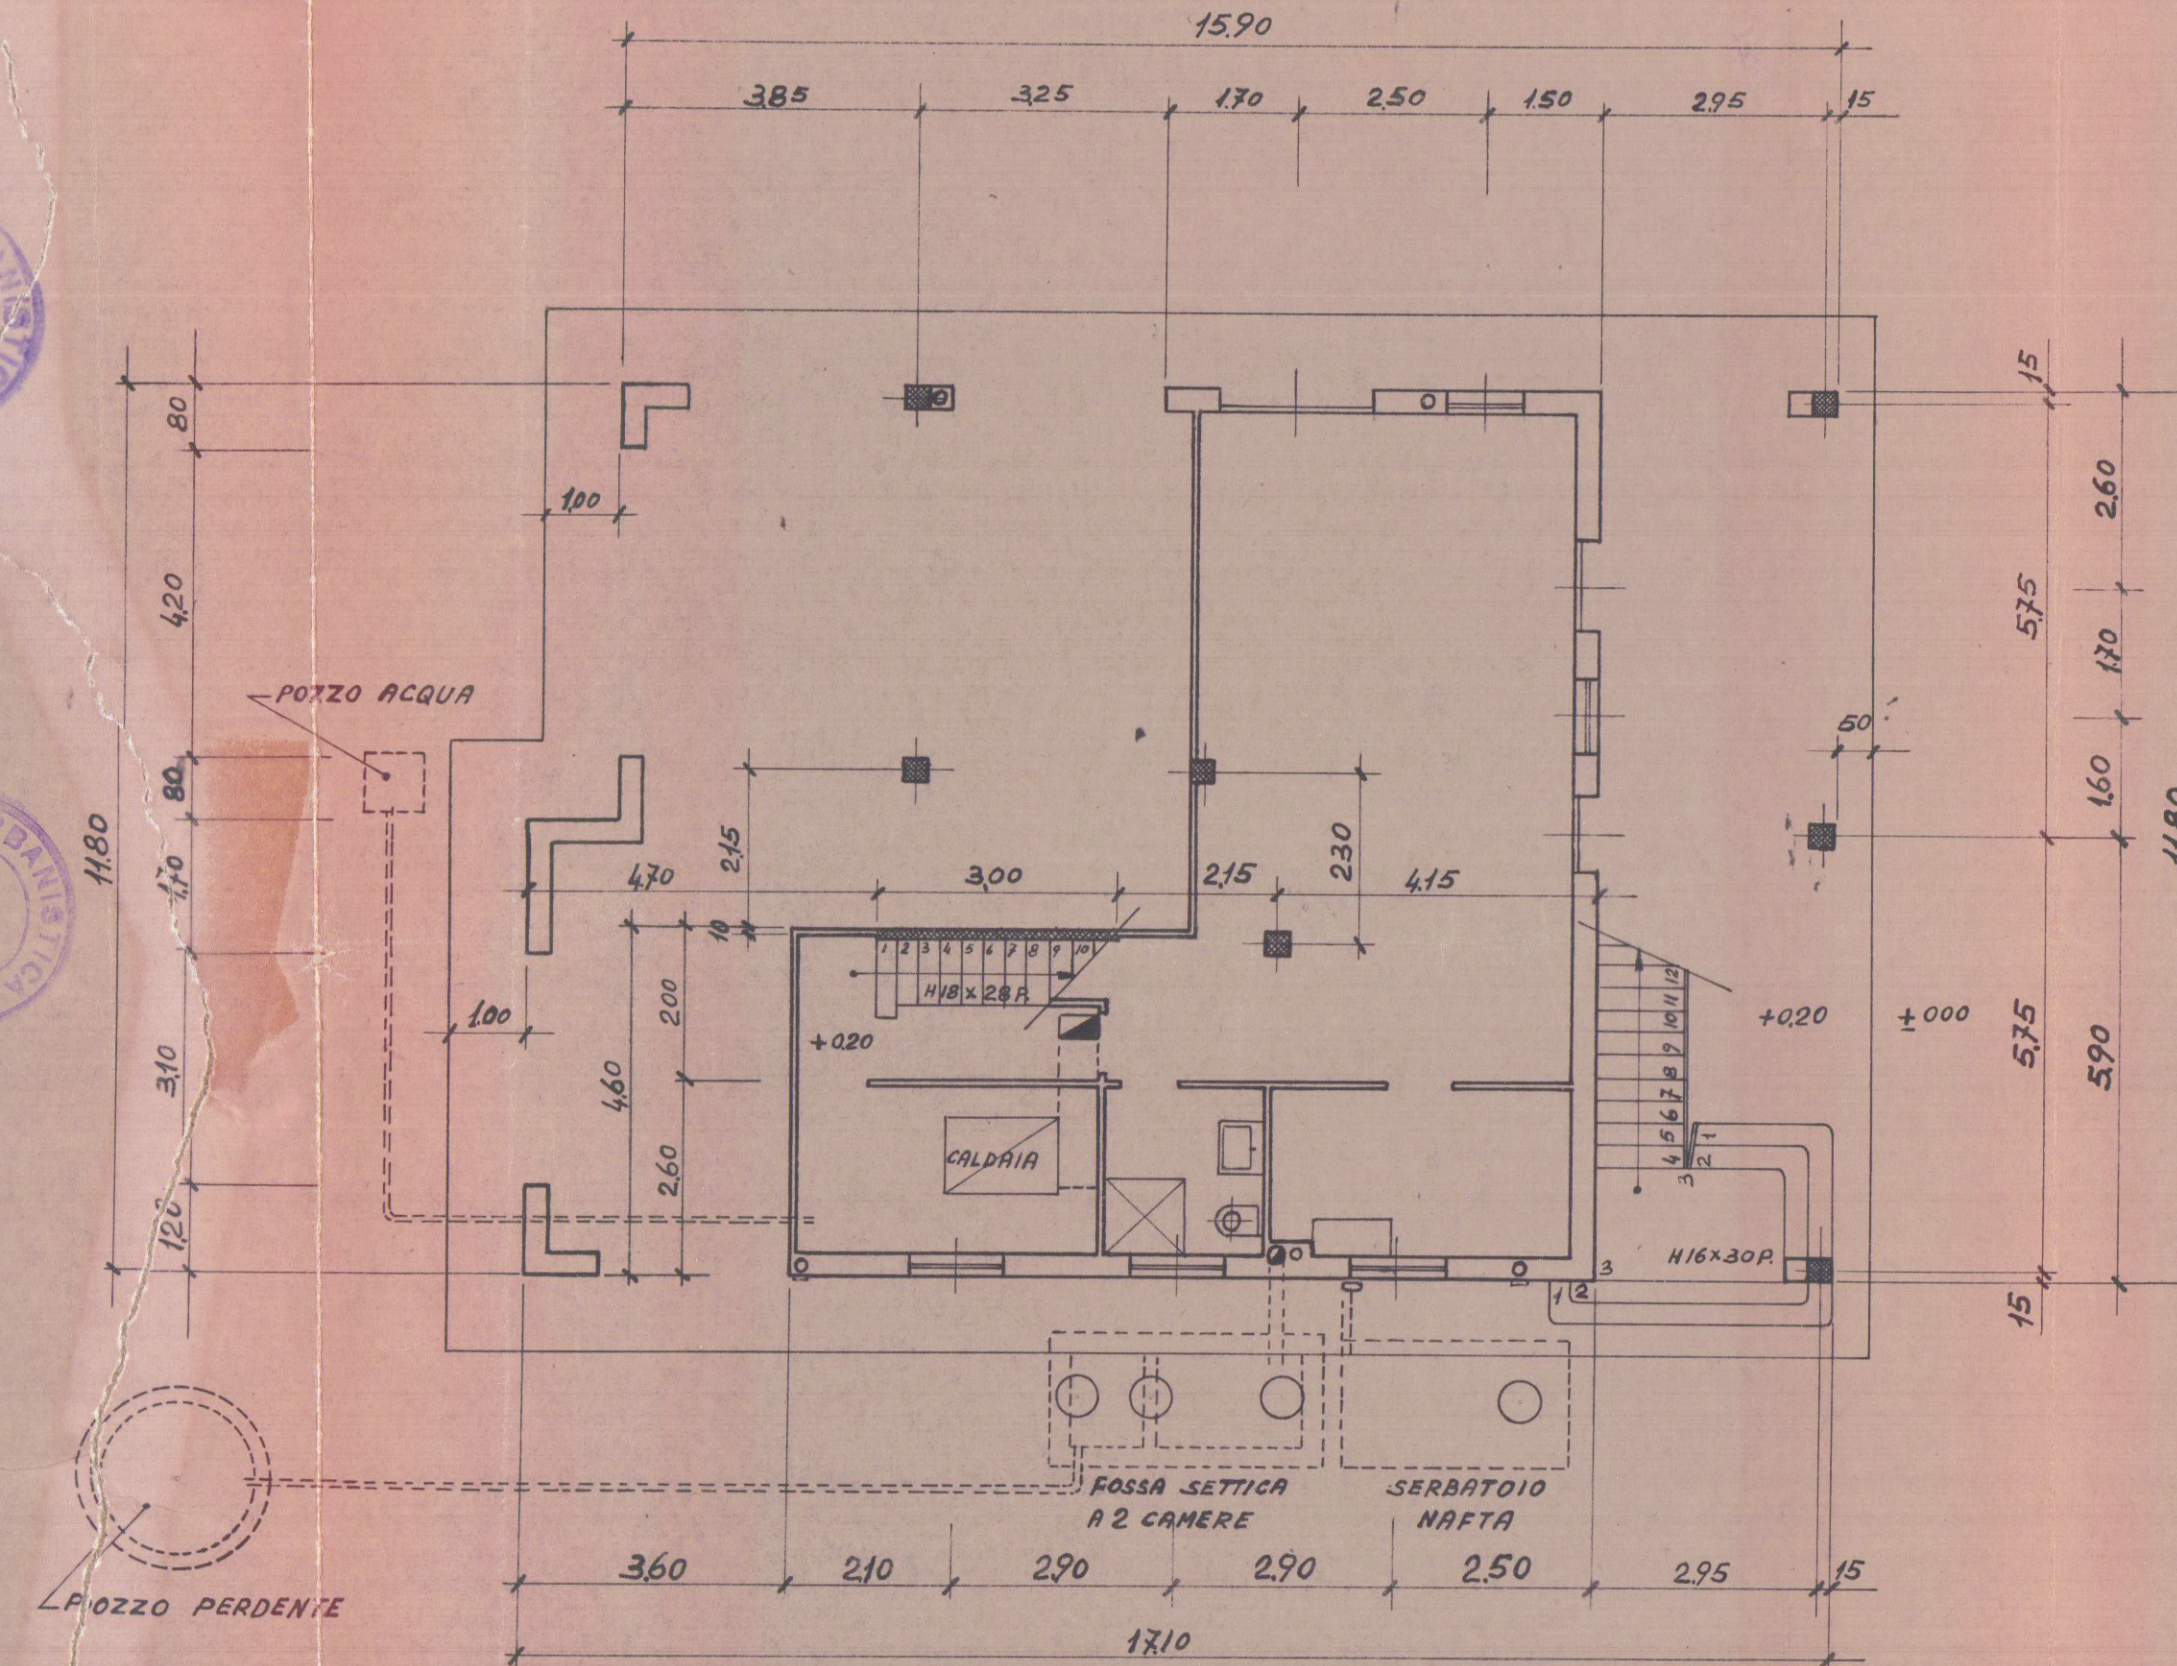

PIANTE PIANO TERRA
 DIS. N.° 4 SCALA 1:100
 MENCONI - MOLTEMI
 VIA DEL PERO - MAPPA 690-691

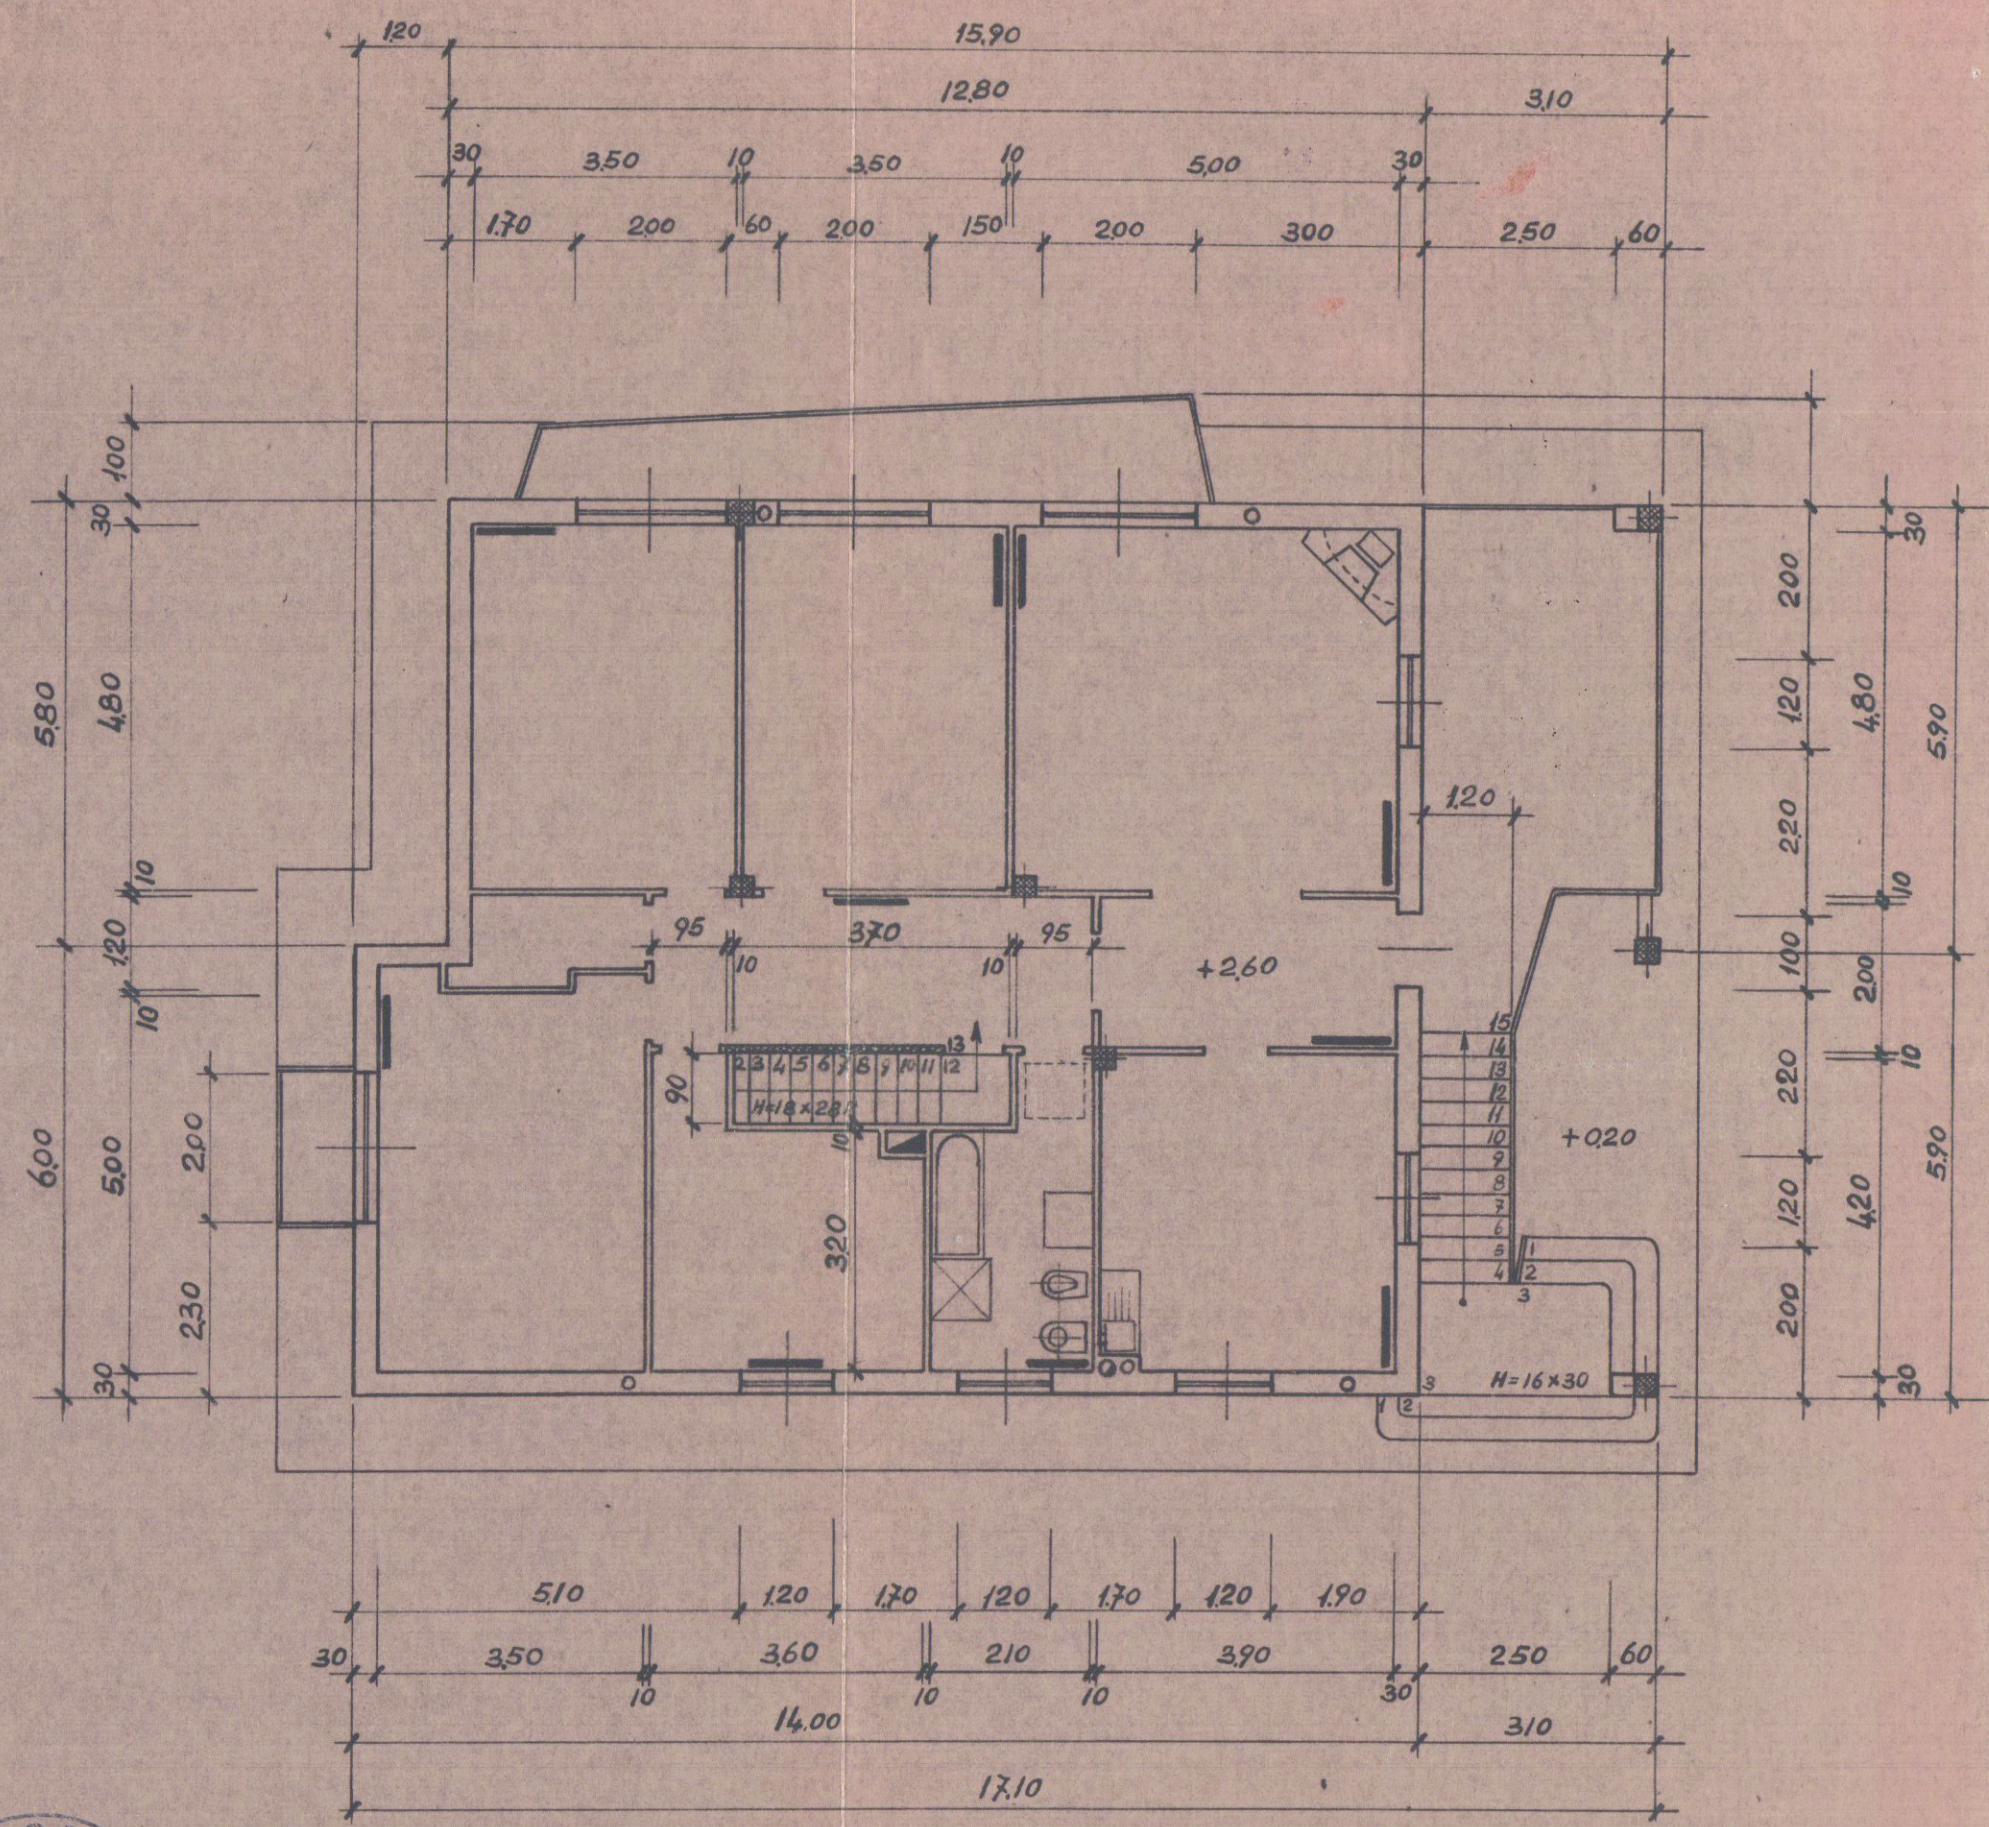

PIANTE PIANO PRIMO
 DIS. N.° 5 SCALA 1:100
 MENCONI - MOLTEMI
 VIA DEL PERO - MAPPA 690-691