

23 NOV. 1967 ~

SOLUZIONE SOSPESO

Det. Arch. LUCIANO POCAI

CADDARA -
MADINA DI CADZAGA
VIALE UTOGHINO


PROGETTO PER LA COSTRUZIONE DI
EDIFICIO AD USO DI CIVILE ABITAZIO-
NE E COMMERCIO -

PROPRIETA' : DELL'AMICO MADIO


TAVOLA H*
6
PROSPETTO EST, OVEST E
SEZIONE -
SCALA 1:100

FABBRICATO: B


mo

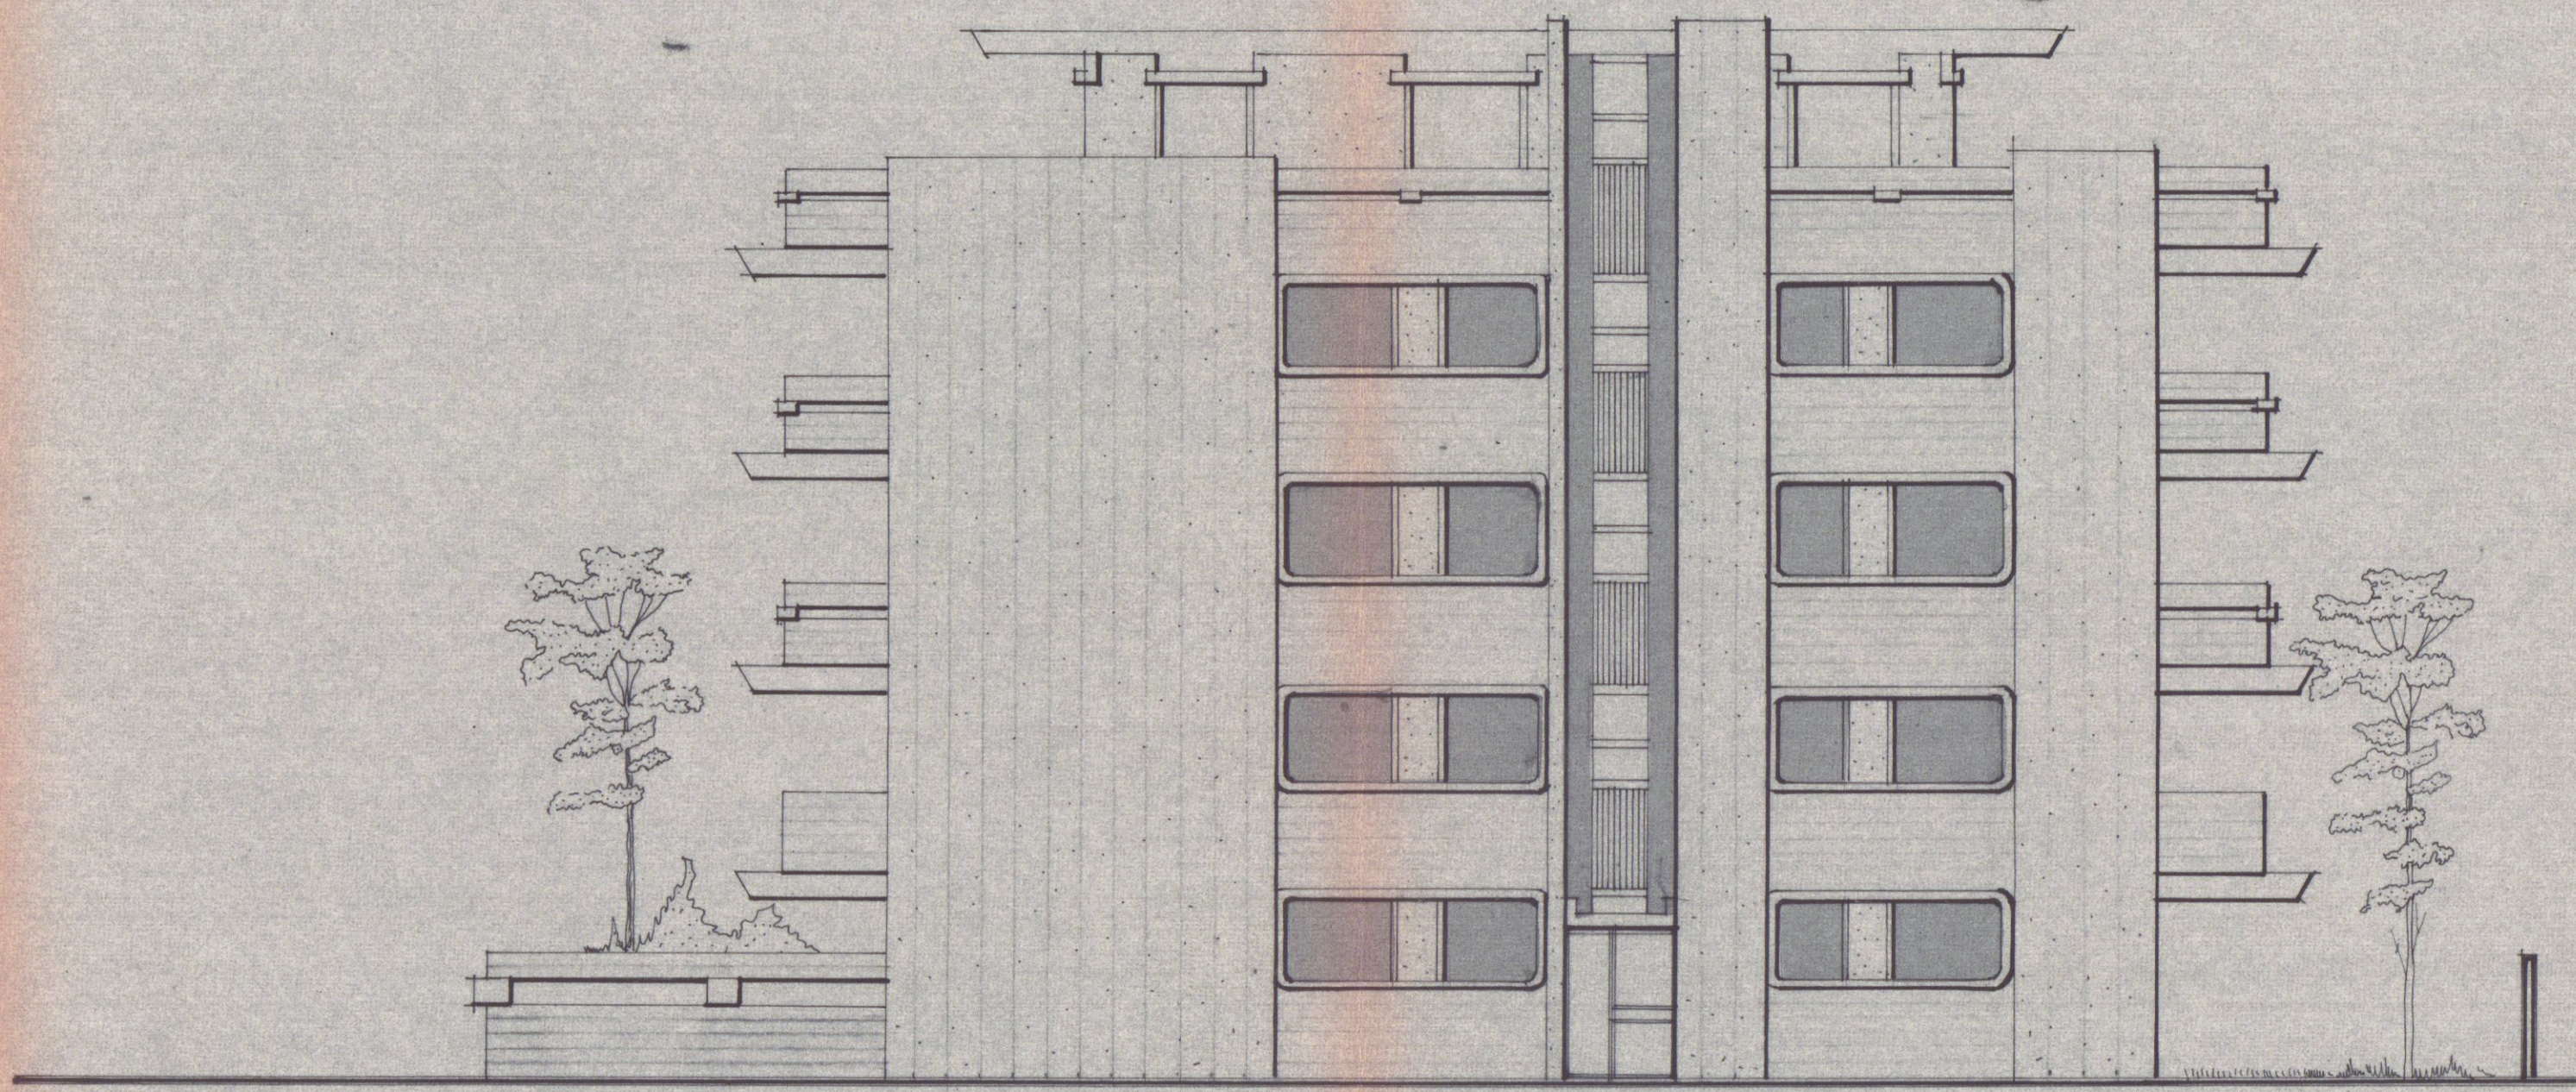

Prospetto Est scala 1:100

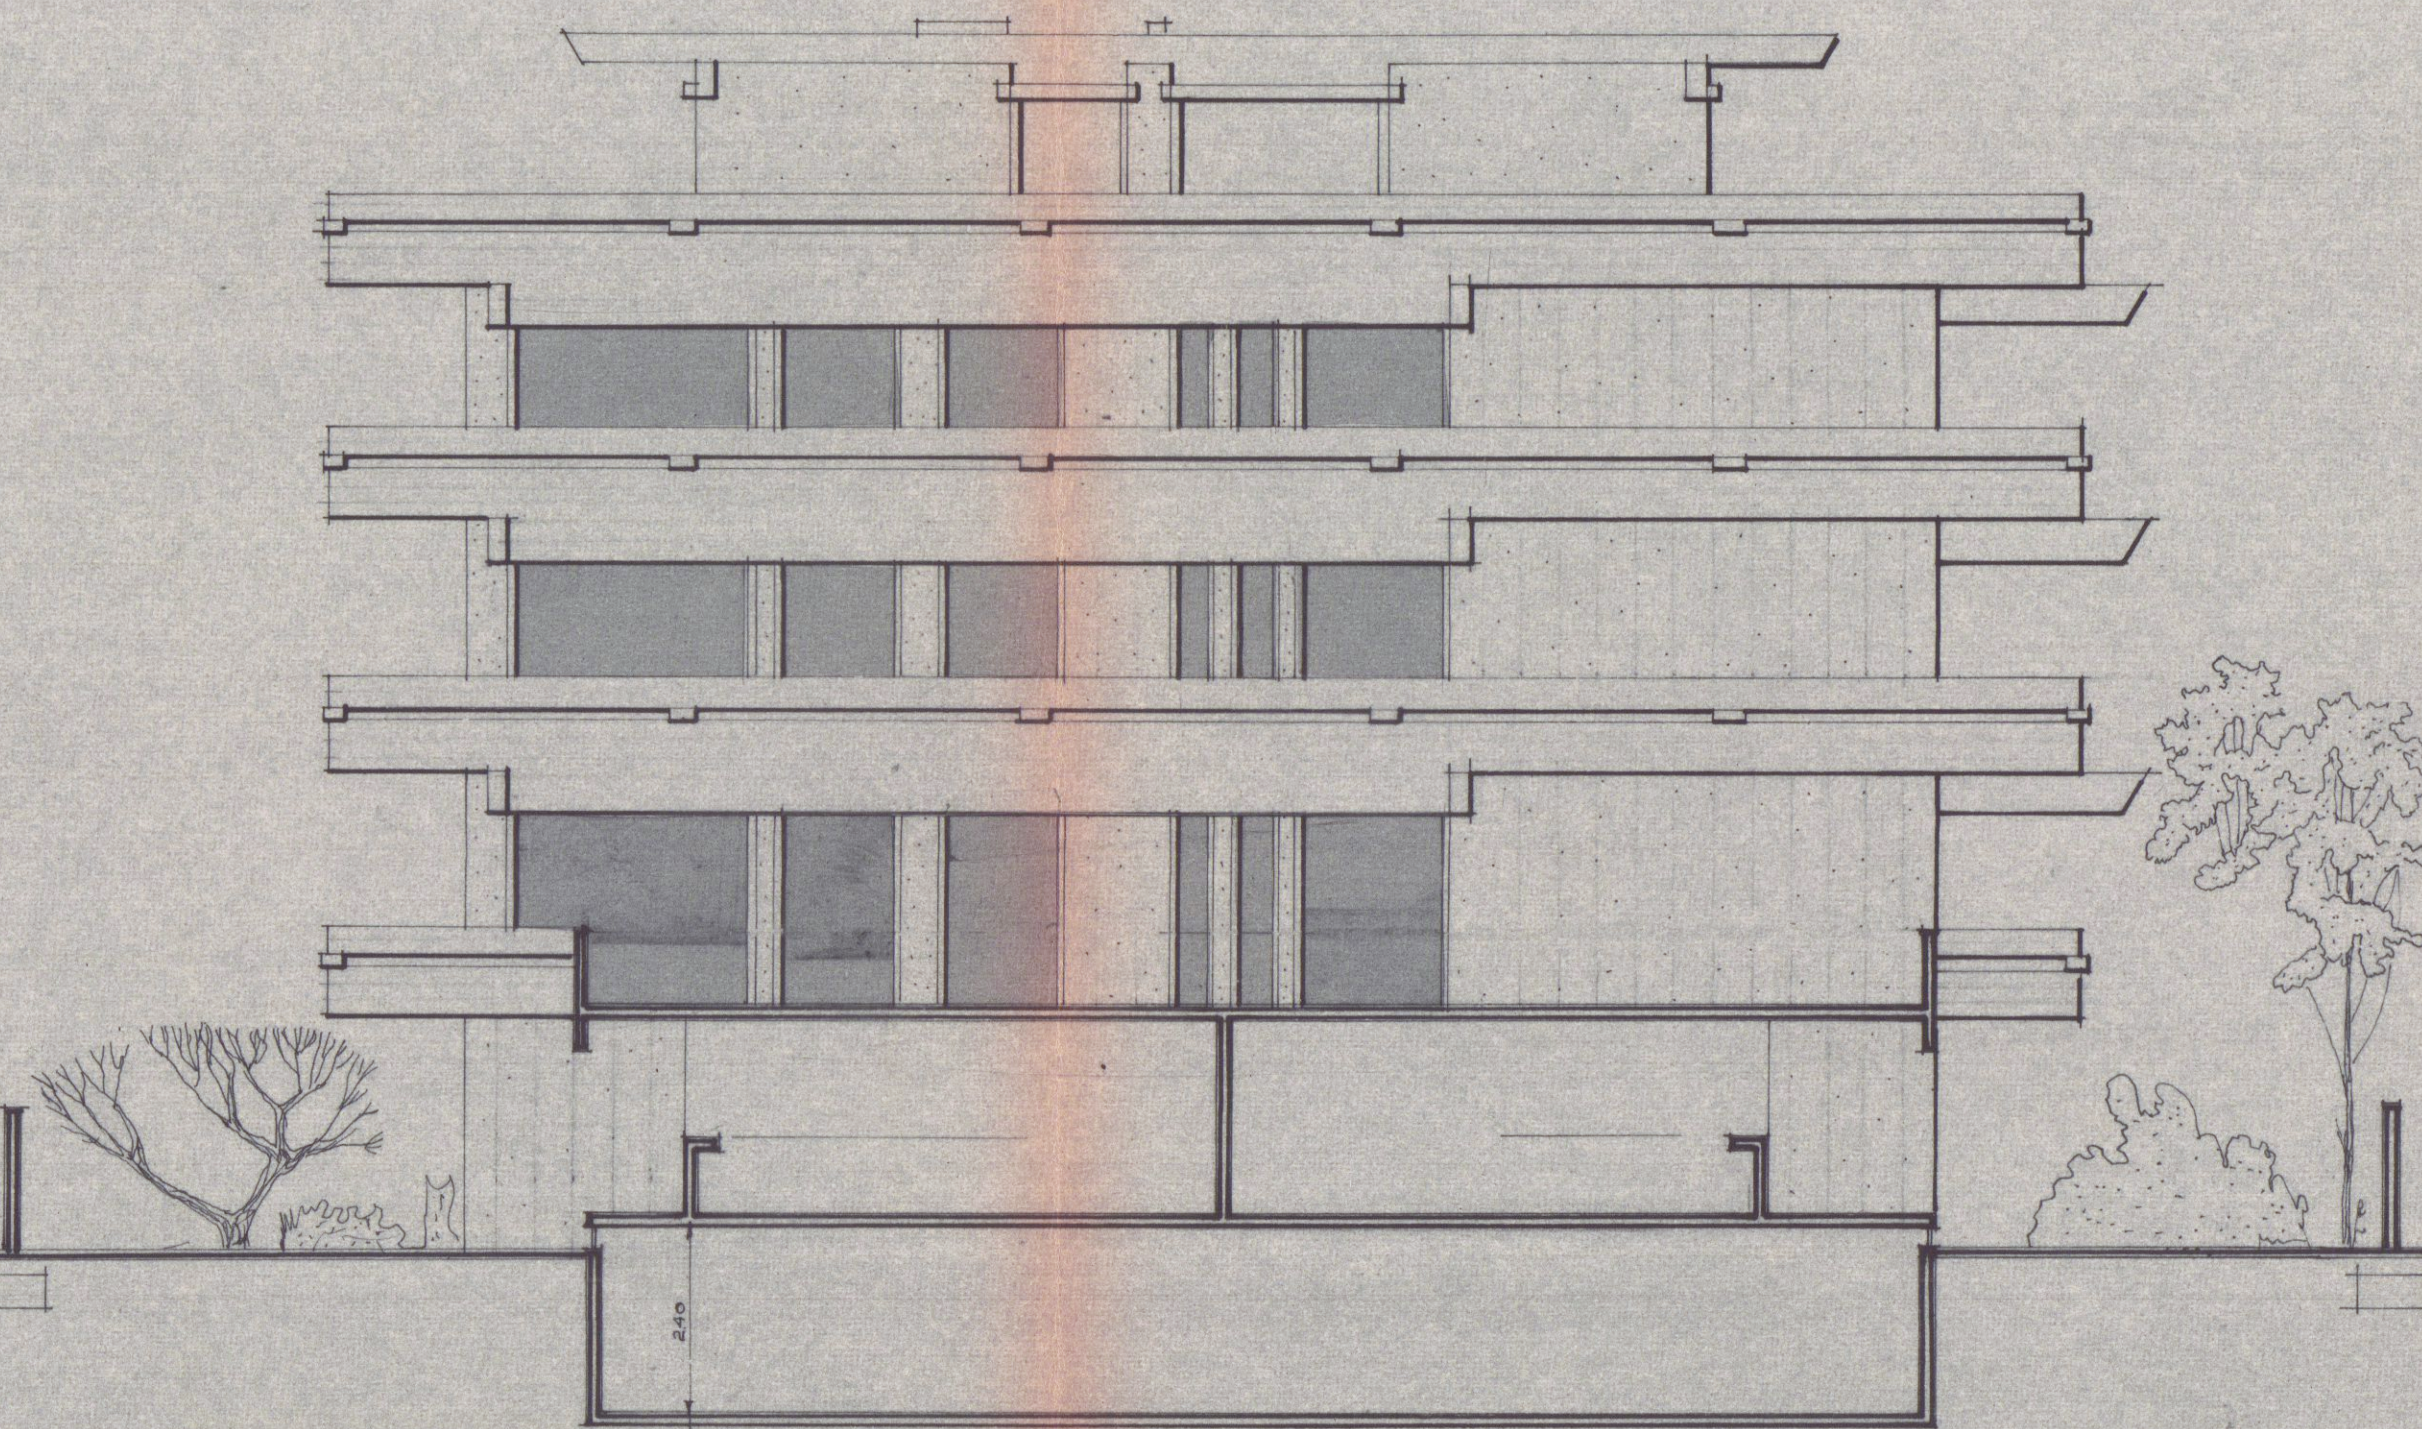

Prospetto Ovest scala 1:100

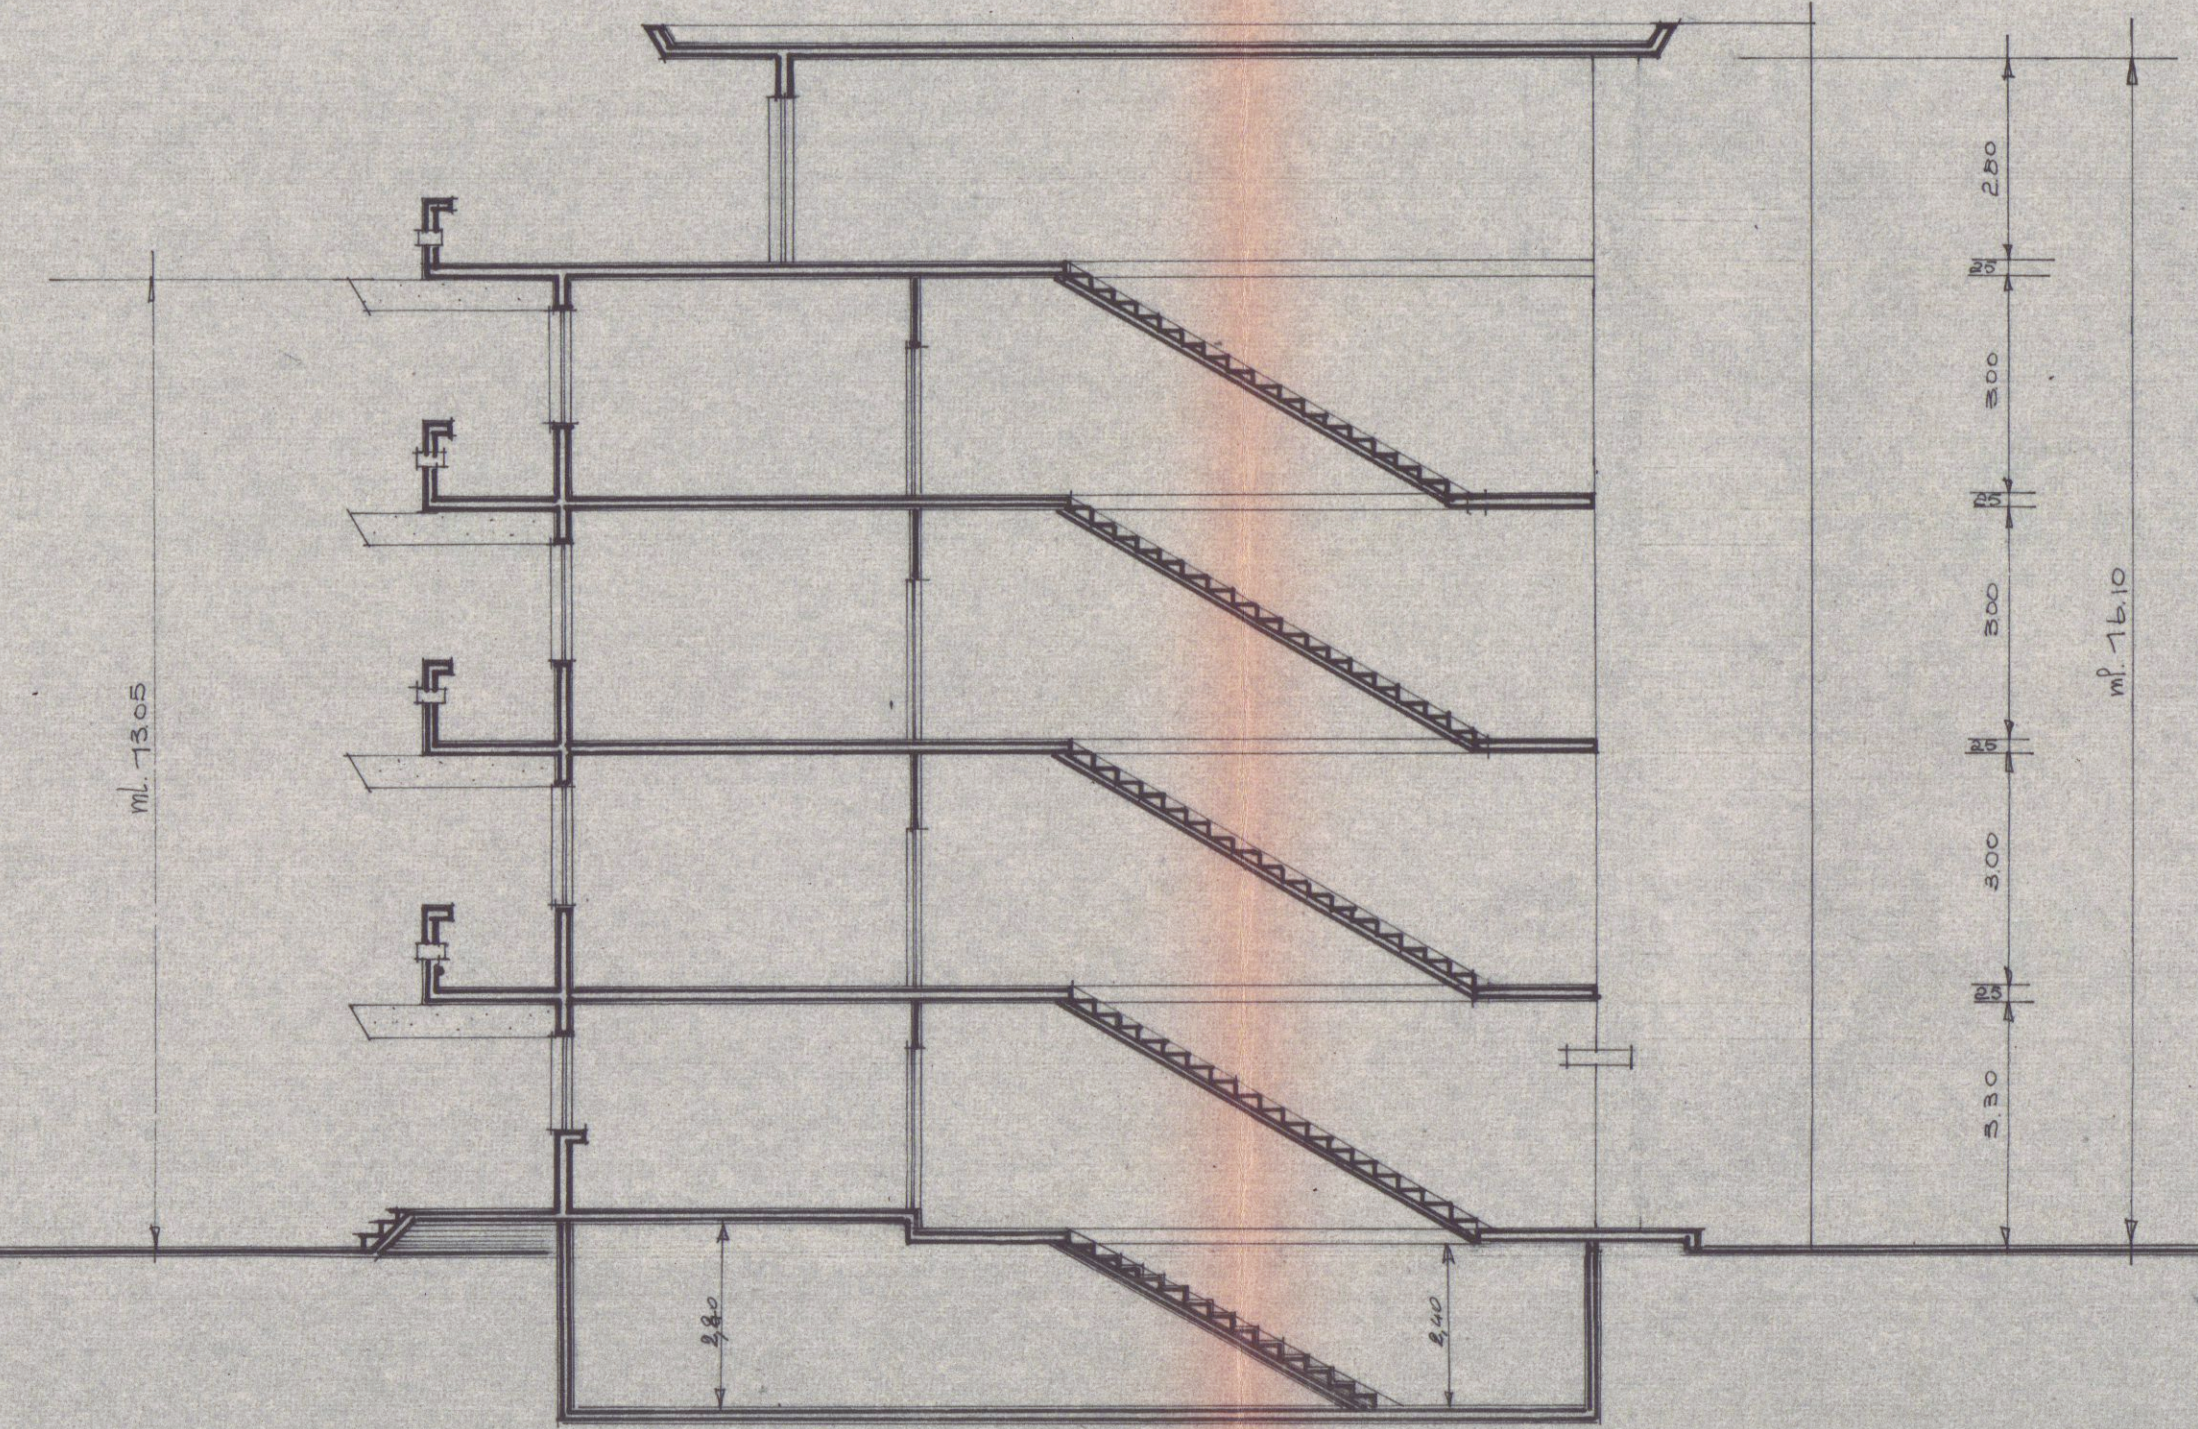

Sezione sulle Scale - scala 1:100