
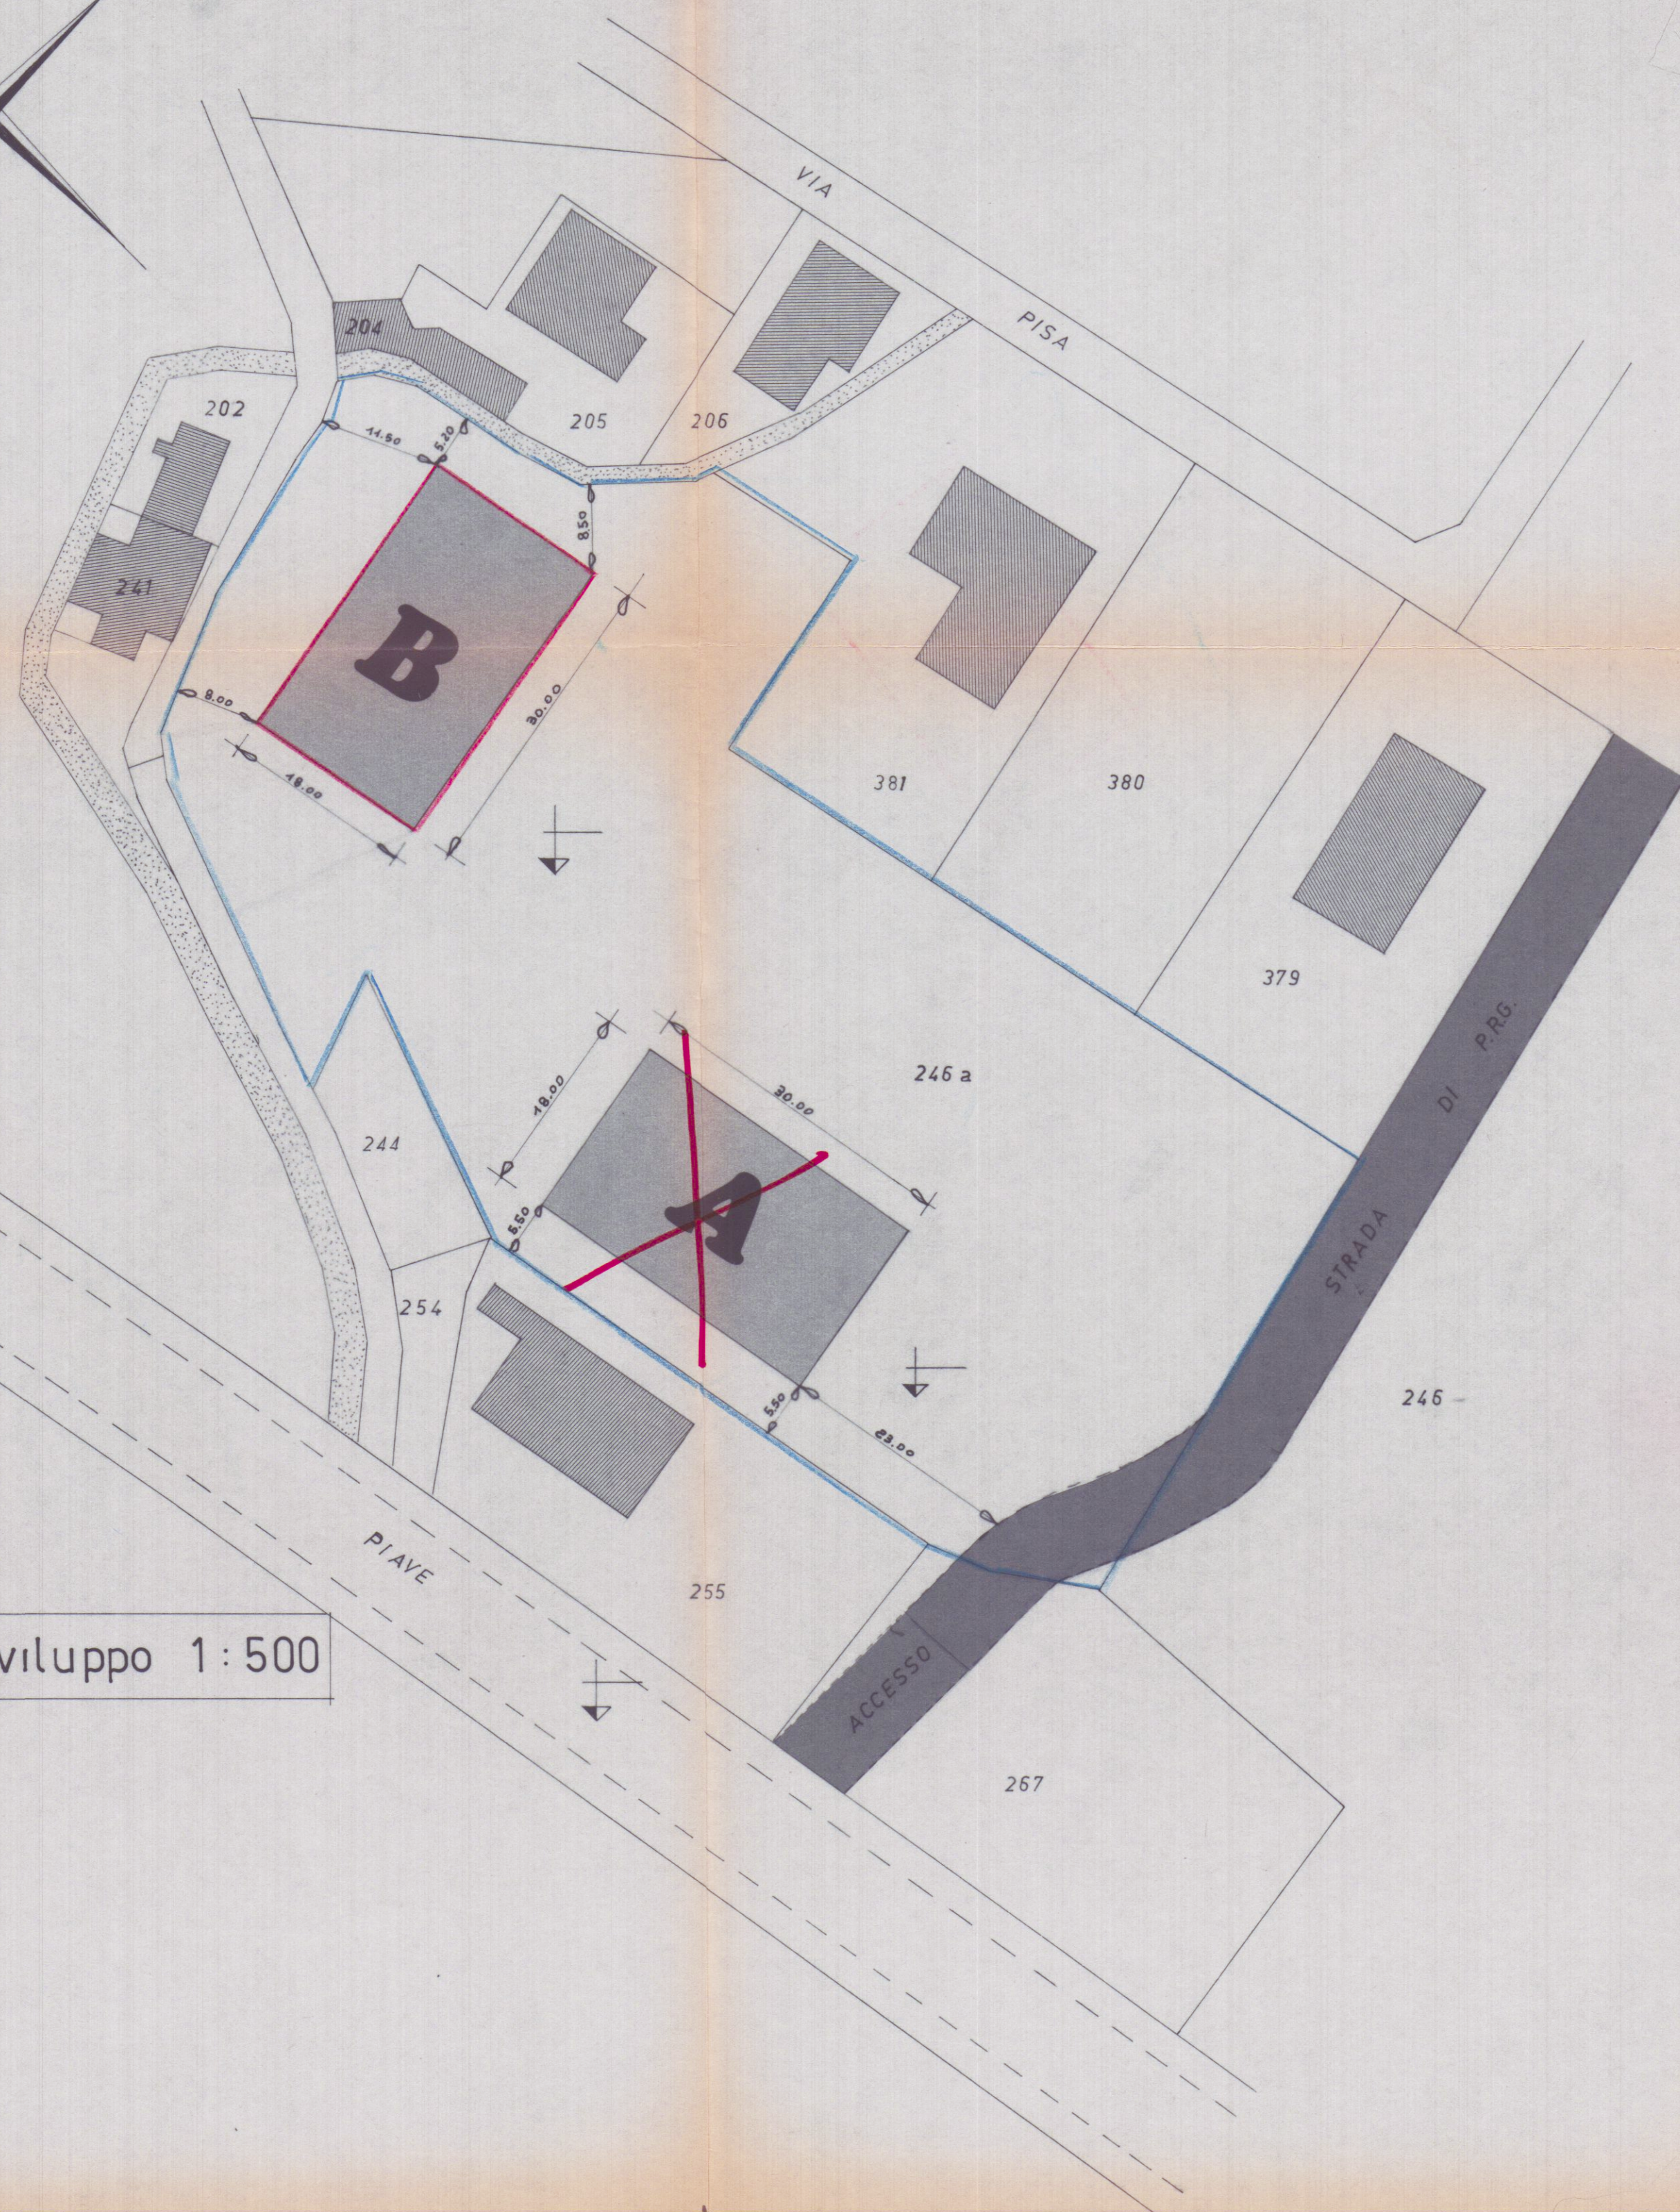
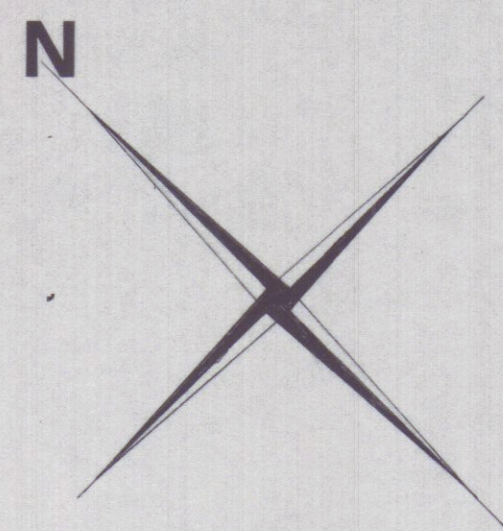


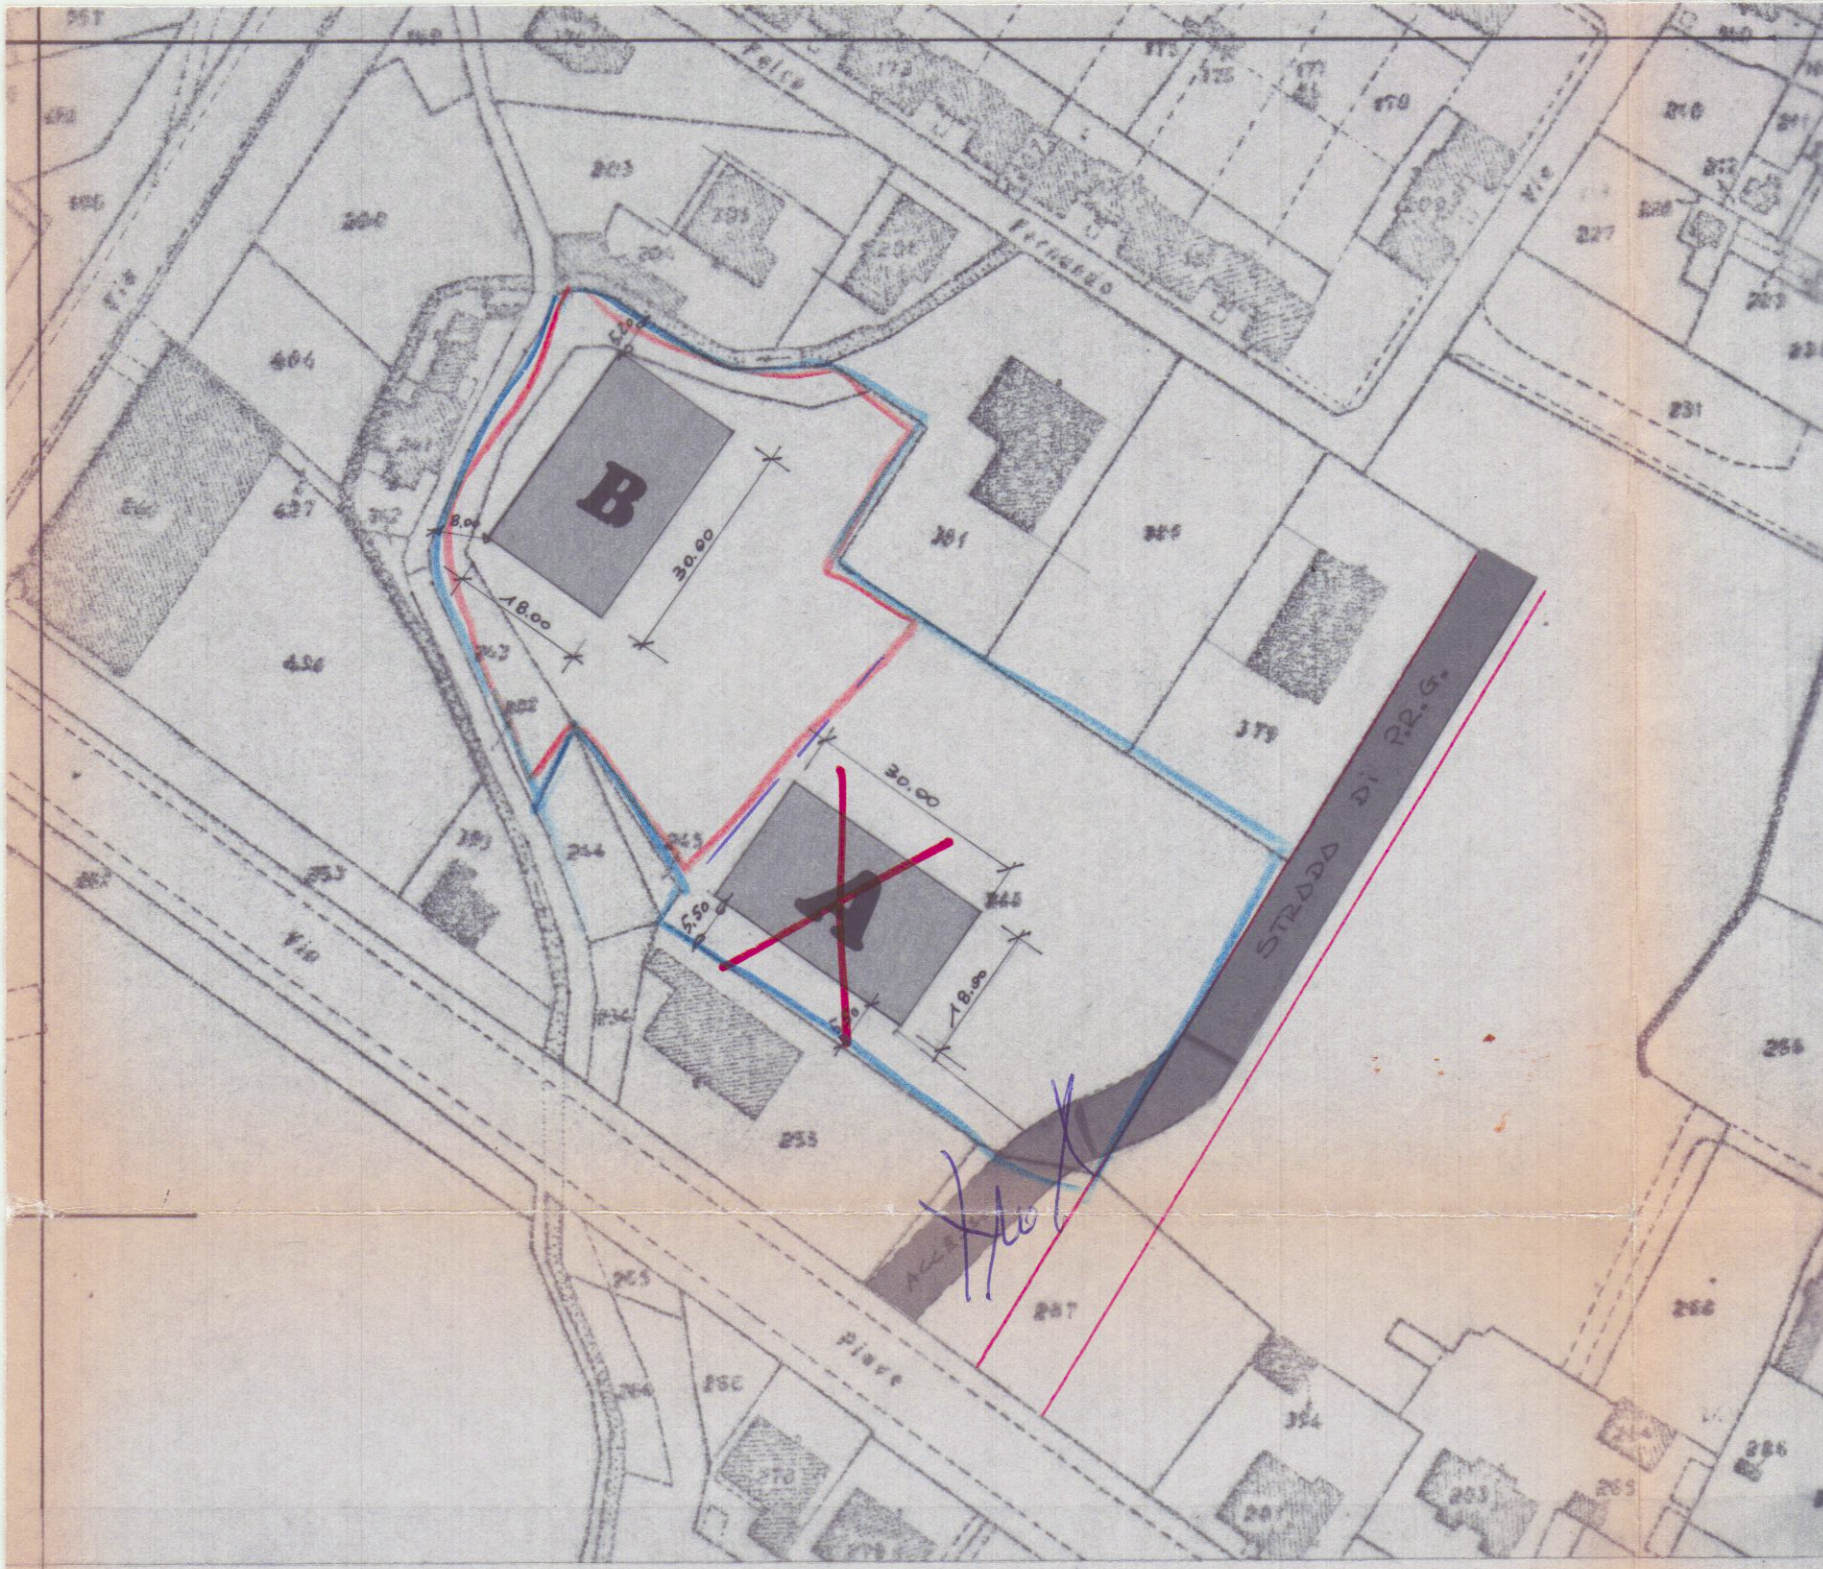

INFORMATIVA DI P.R.G.

ZONA MARMIFERA


INDICE DI FABBRICABILITA 3 mc./mq.

DISTANZE DAI CONFINI 10 ml. DALLE STRADE

SUPERFICIE DEL LOTTO mq. 6.750,00

SCHEMA DEI VOLUMI

1:500

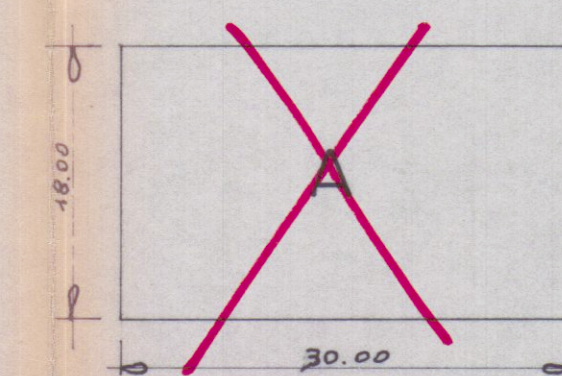


FABBRICATO 'A'

N	Dimensioni	S.P.	h	Vol.
1	18,00 x 30,00	54,000	7,5	4,050

SUPERFICIE COPERTA = mq. 540,00

VOLUME = mc. 4.050,00

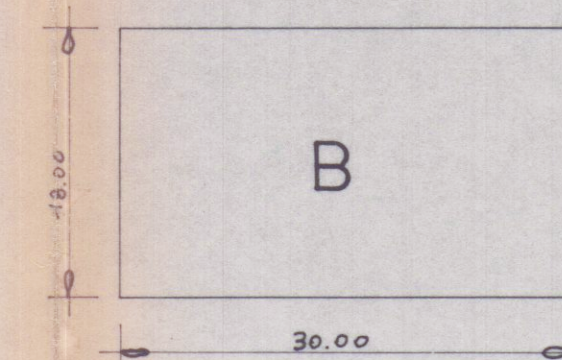

2	18,00 x 30,00	54,000	7,5	4,050
---	---------------	--------	-----	-------

SUPERFICIE COPERTA = mq. 540,00

VOLUME = mc. 4.050,00

FOG. 65

MAPP. 246 245 243

PLANIMETRIA CATASTALE

1 : 1000

Approvato dal Sindaco alle condizioni

Indicate nella Concessione Edilizia

N. 196 del 26 SET 1983

L'ING. CAPO



REGIONE TOSCANA
UNITA' SANITARIA LOCALE N. 2

APPROVATO
26 SET. 1983
CONTROLLATO
IL 10/10/83

FABBRICATO

B

- 1 APR. 1983

COMUNE DI

CARRARA

STUDIO e PROGETTAZIONE

STUDIO TECNICO PROFESSIONALE

Geom. RICCI G. FERRARINI U.

Associazione fra professionisti

Via Mezzini n. 15 Tel. 75145 CARRARA

lavoro
BASICCHI, LUIGI

PROGETTO DI EDIFICI AD USO INDUSTRIALE

ADRME 00

committente

BERTI GIUSEPPINA

BERTI MARIA

BERTI MARGHERITA

tavola

Planimetrie

Schema Volumi

n.

1

scala

data

agg

committente

Progettista

