


DOTT. FRANCO MENCONI - ARCHITETTO VIA FARA, 3 - TEL. 70525		Dott. FRANCO MENCONI ARCHITETTO	
progettista GREGORIO PIETRO			
costruttore DELIA BISO			
opera PALAZZINA DA ERIGERSI A ORTOMURANO CARBARA		oggetto PROSPETTI E SEZIONE	
data 15 GIU 1968		foglio 02	
scala 1:500		sost. 1/100	

PALAZZINA
2 SOLUZIONE
APPROVATO
8 AGO, 1968







Approvato dal Sindaco alle condizioni
 indicate nel permesso di costruzione
 N° **246** del **15 AGO, 1968**
 L. G. CAPO

Rinnovo
 dal Sindaco alle condizioni
 indicate nel permesso di costruzione
 N° **9-8-1969**
 L. G. CAPO







Ufficio
 UFFICIO
 UFFICIO

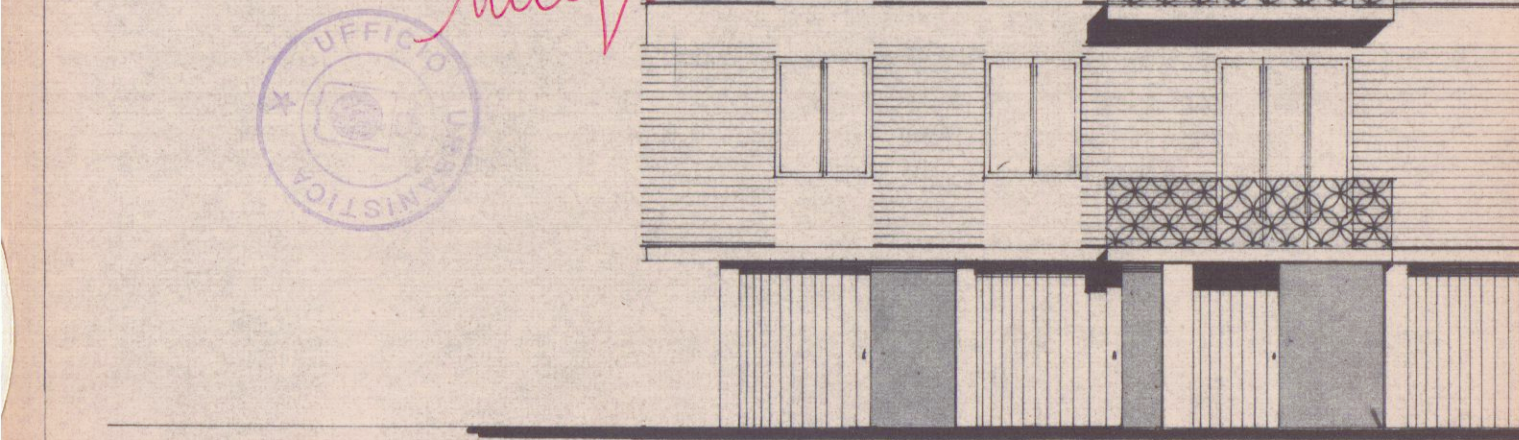







PROSPETTO SUD

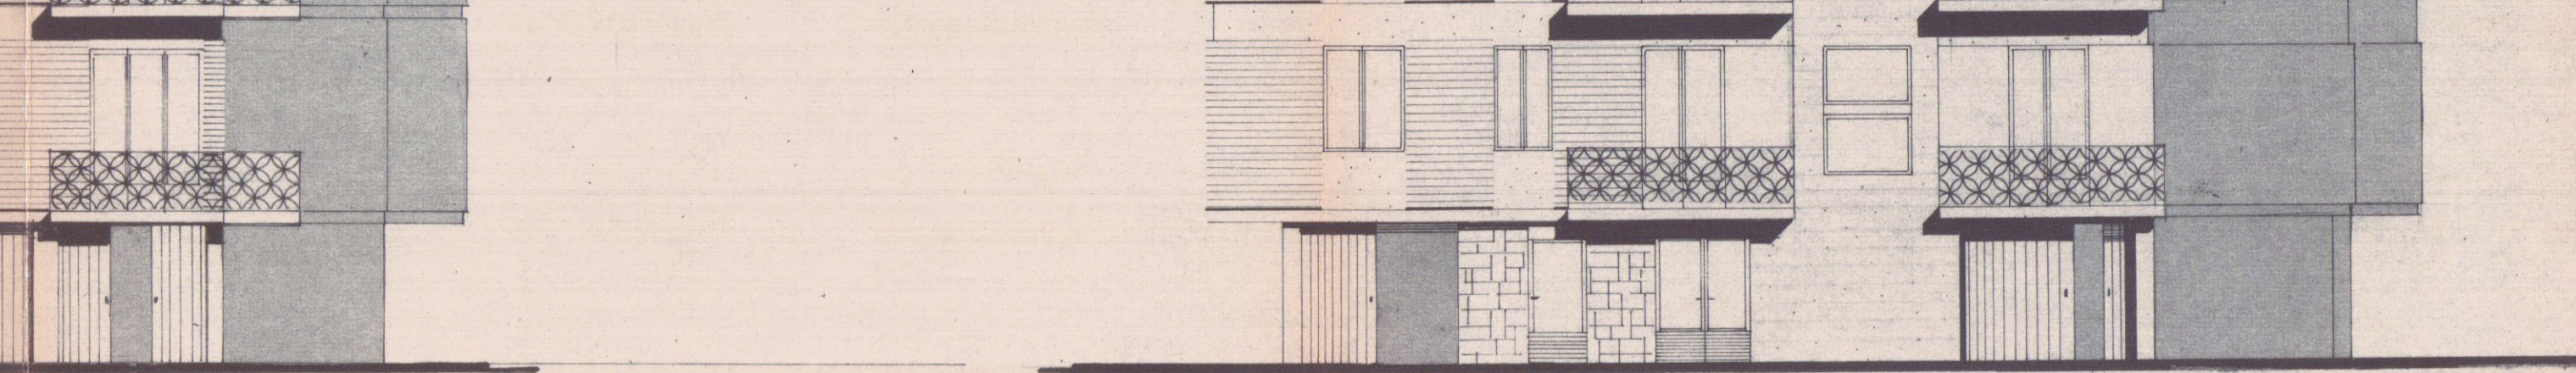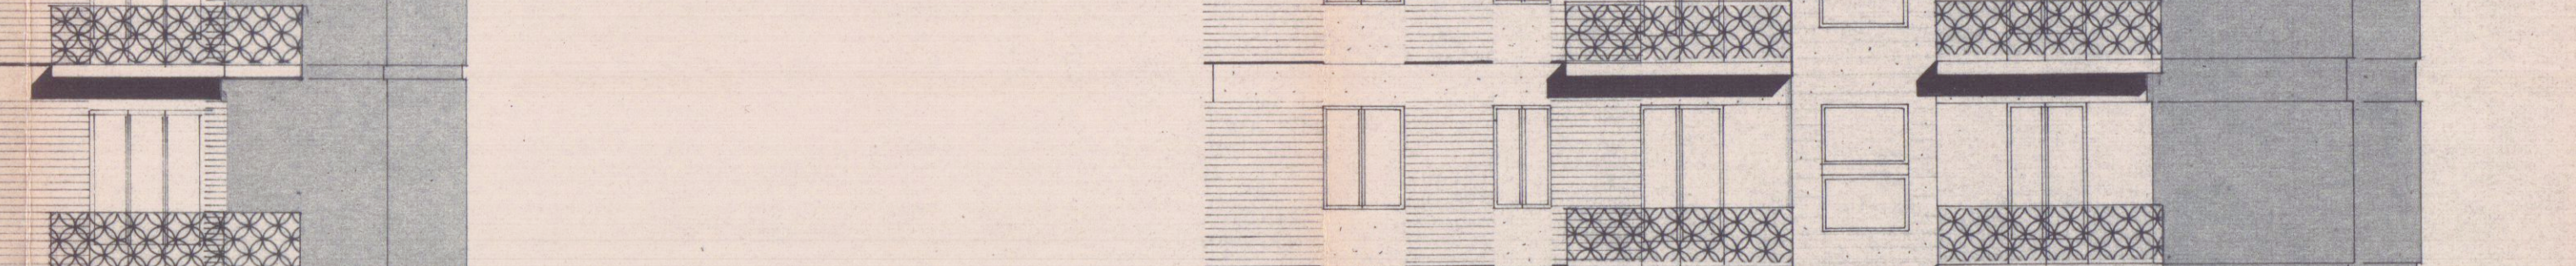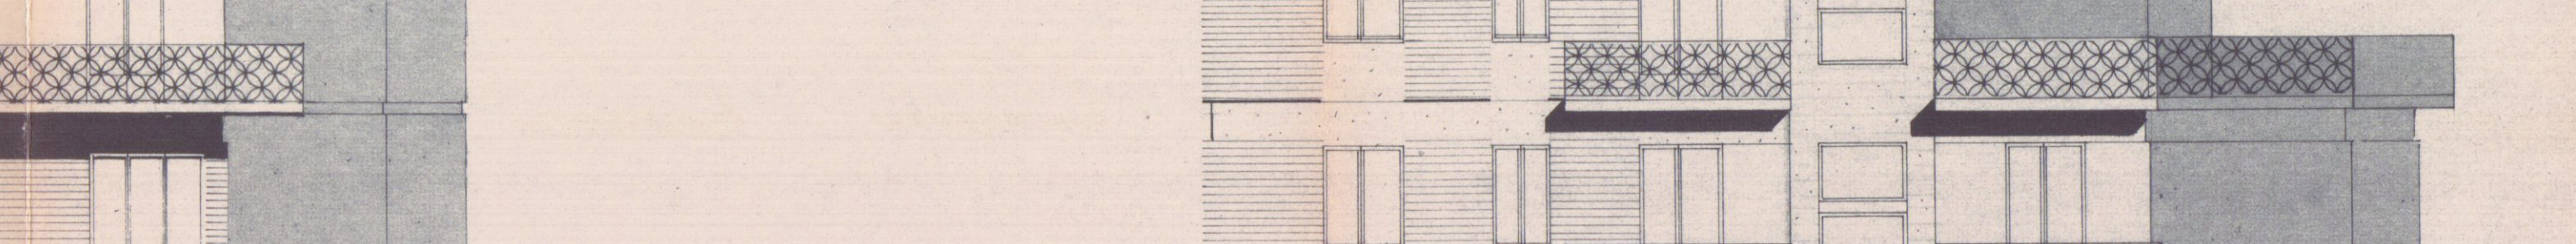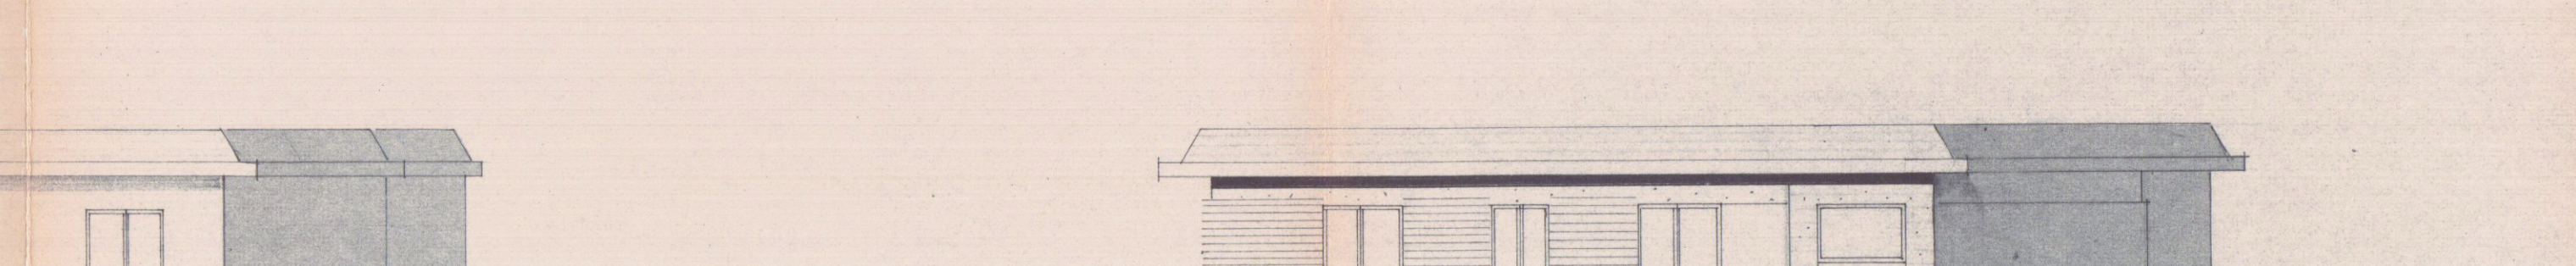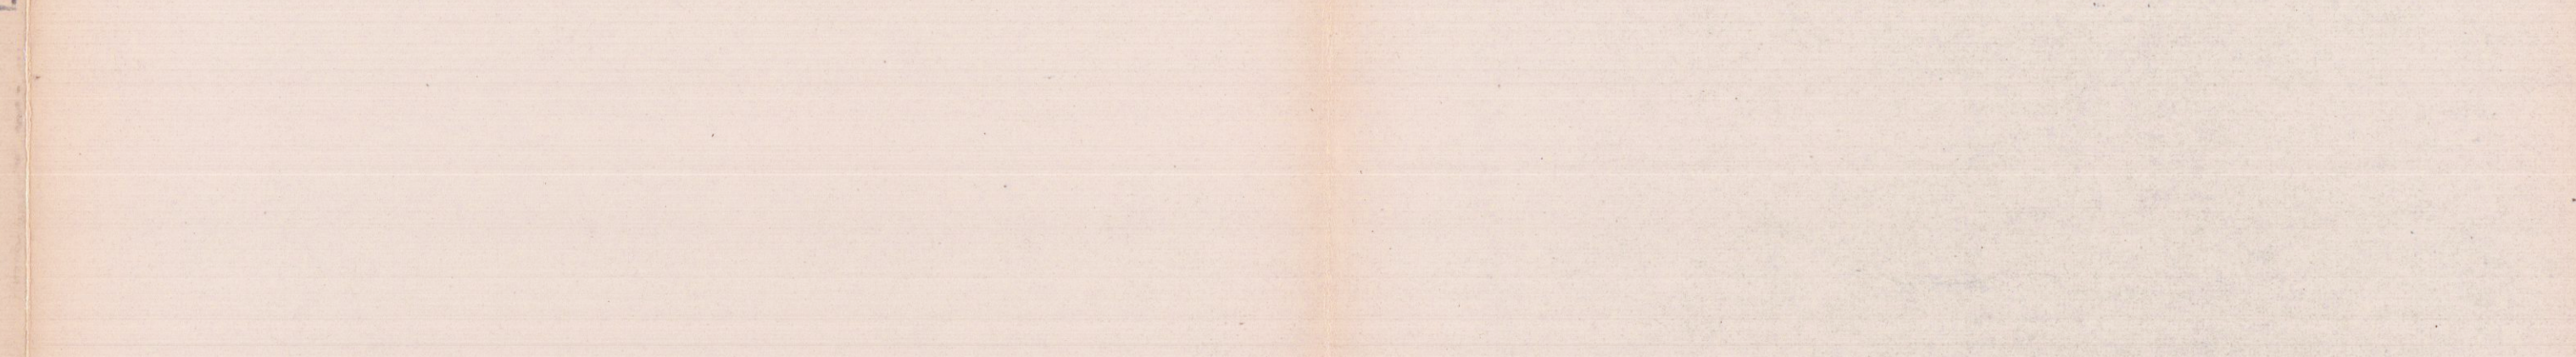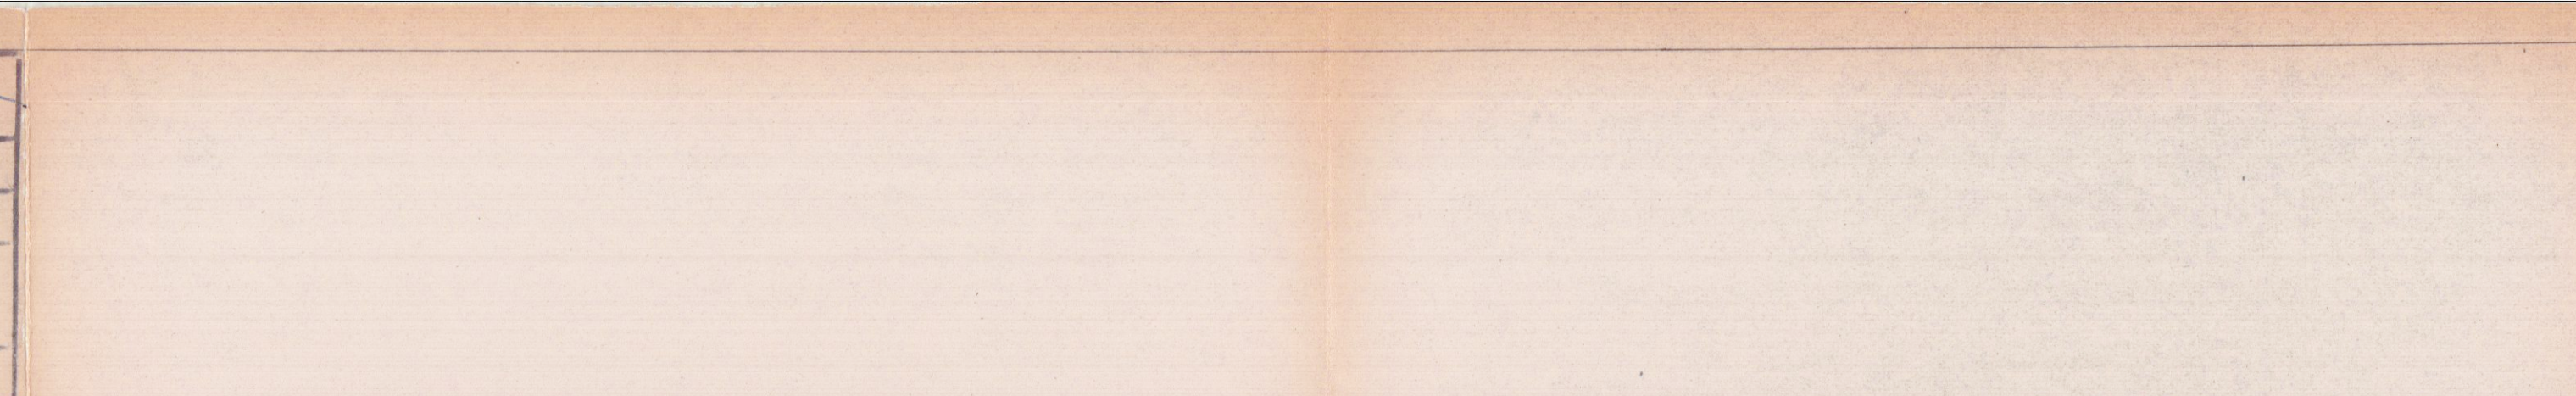


PROSPETTO NORD

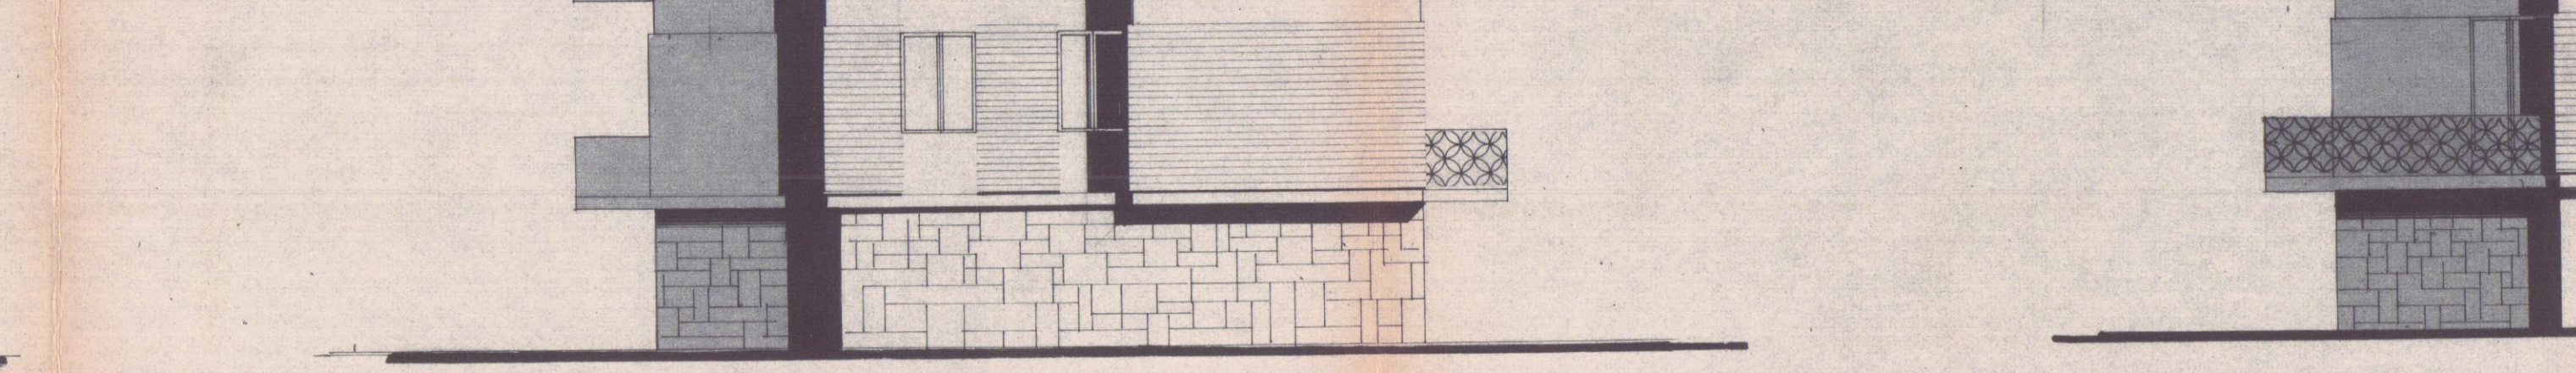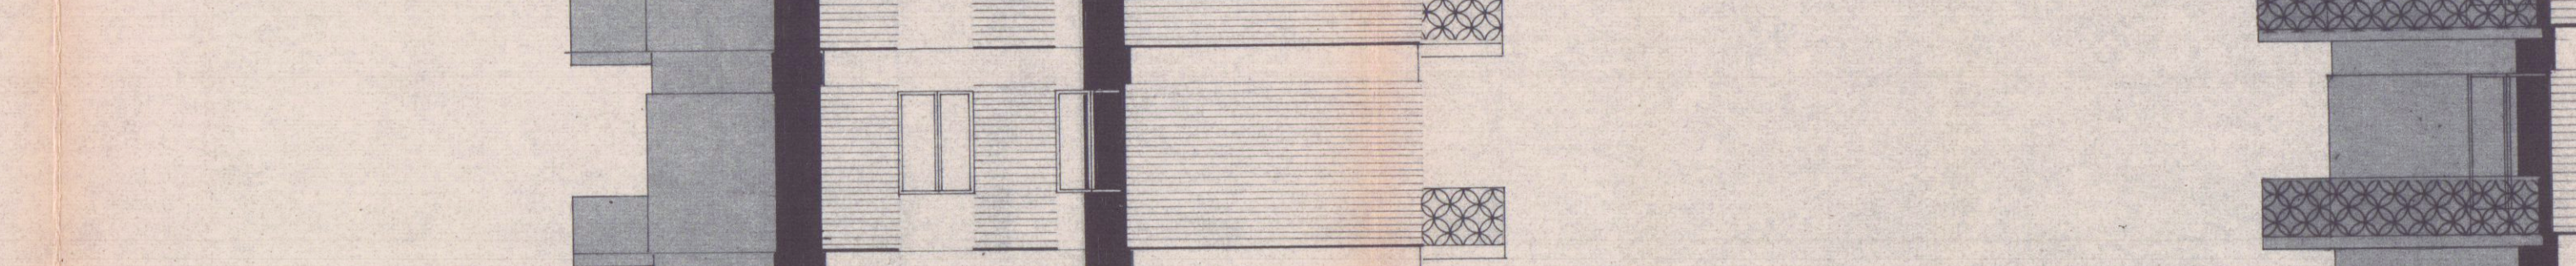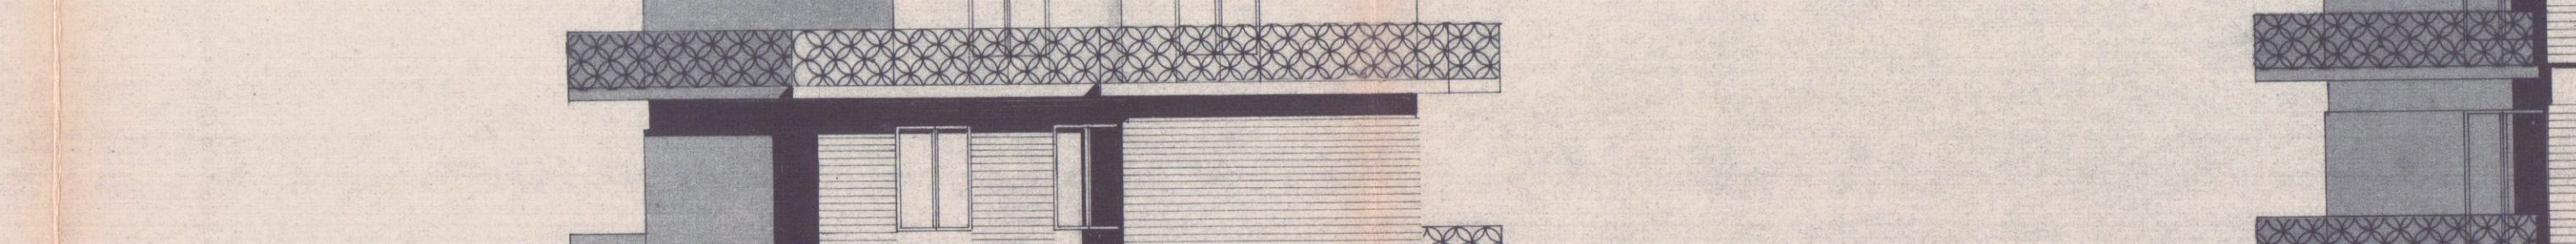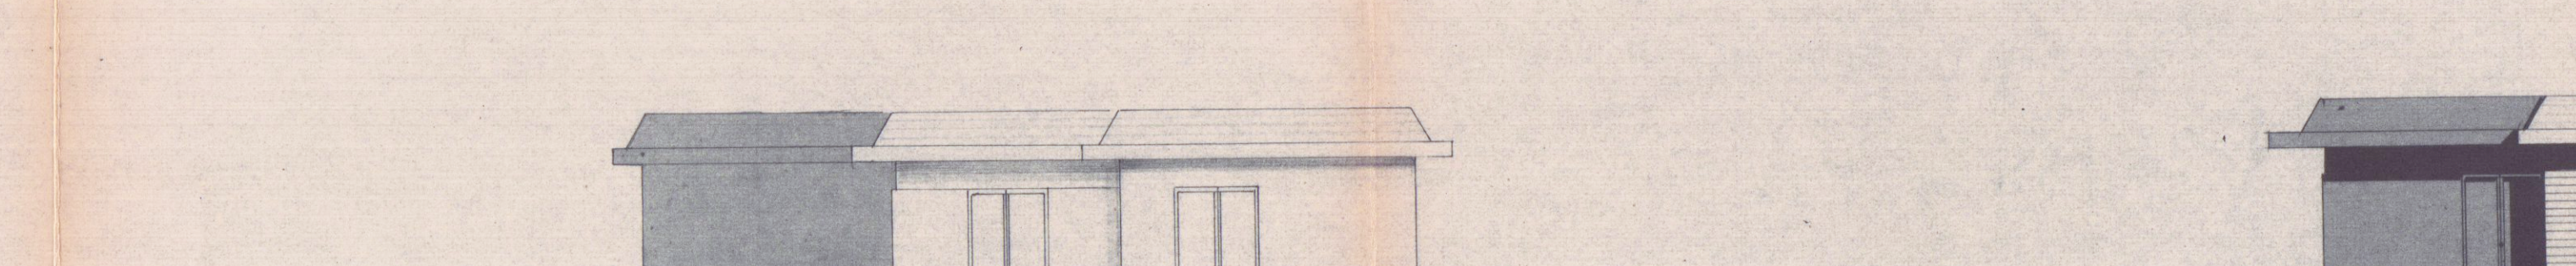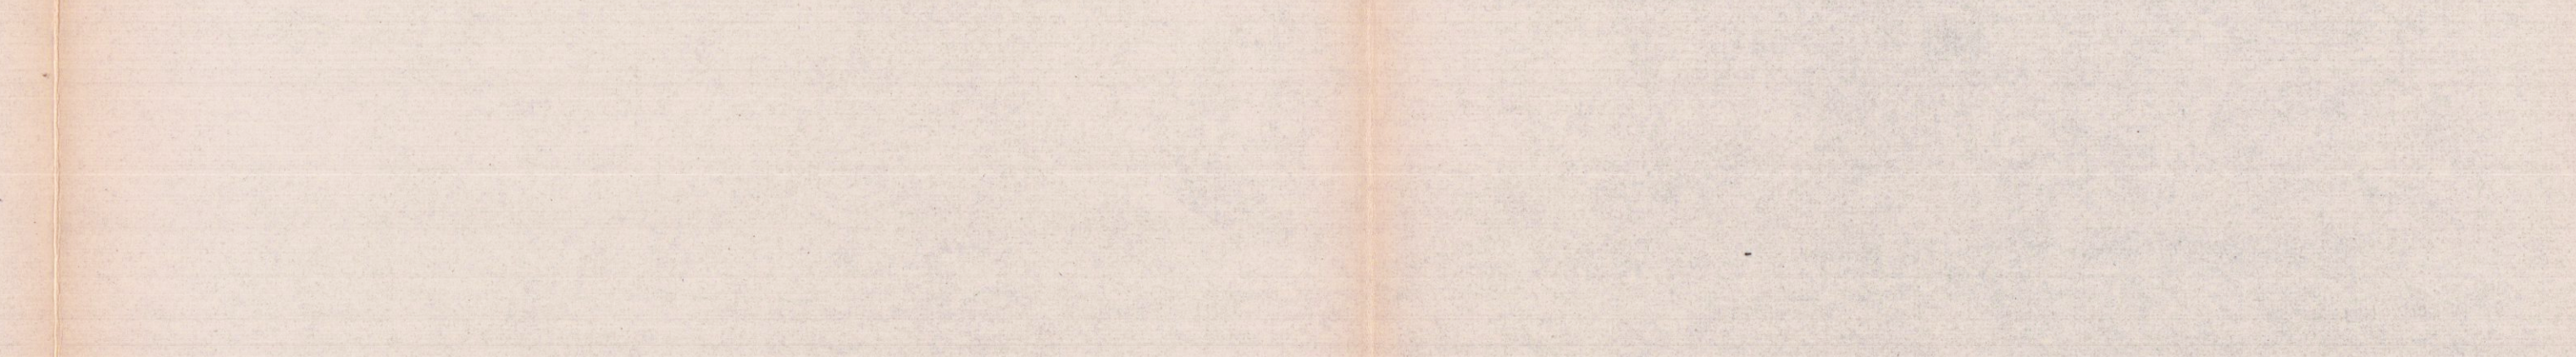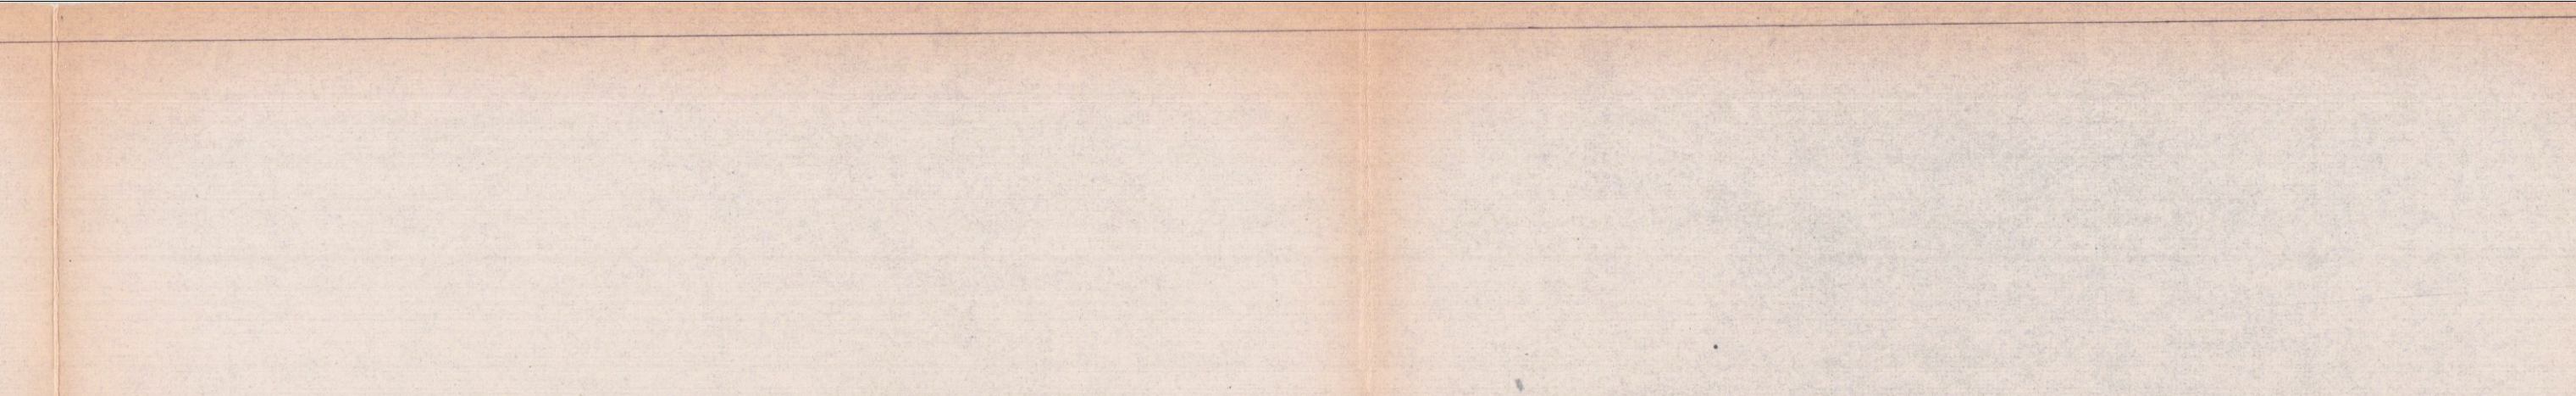

PROSPETTO OVEST

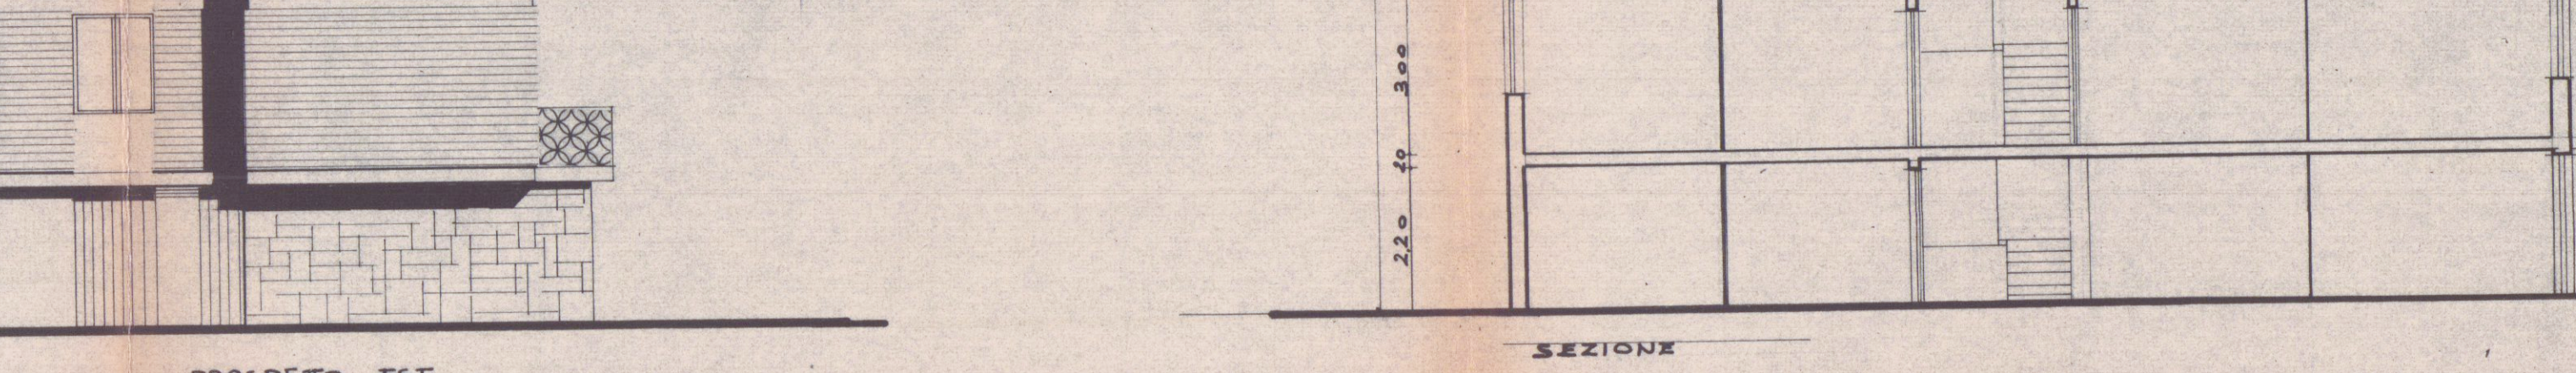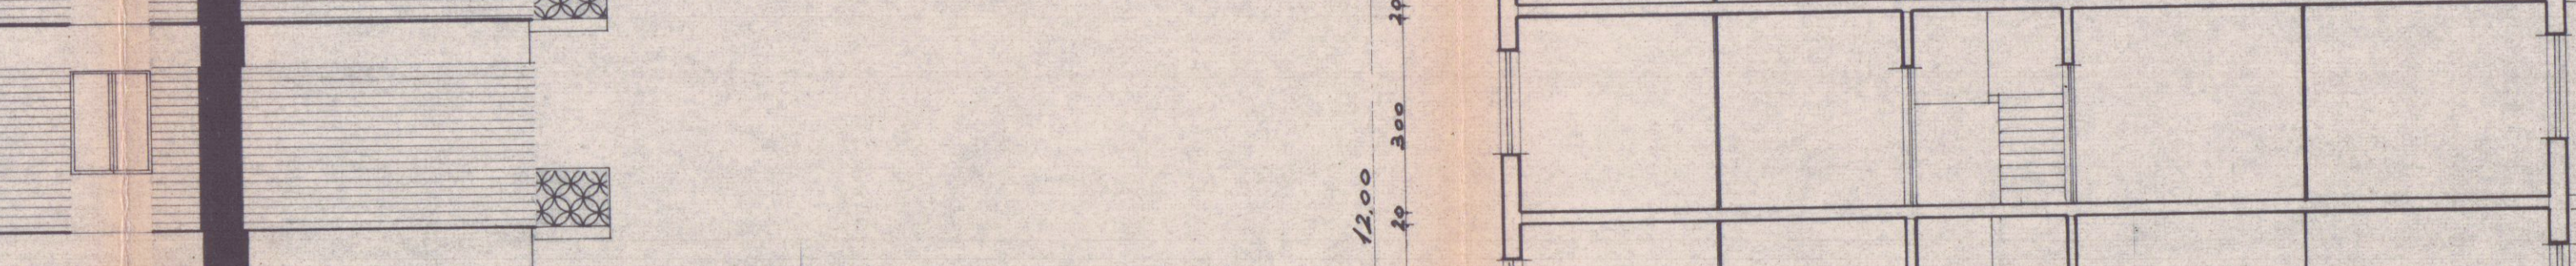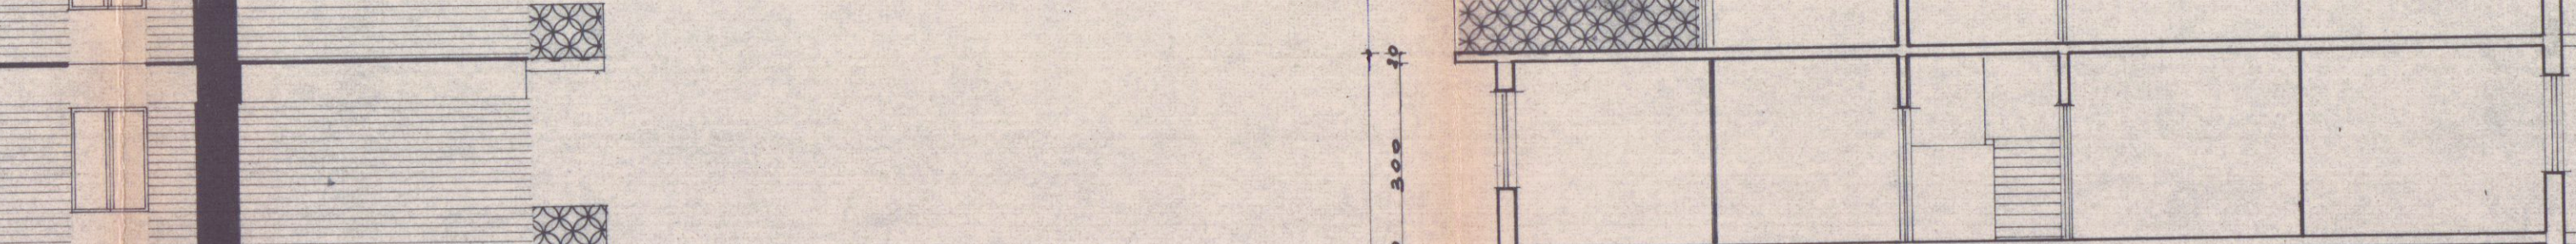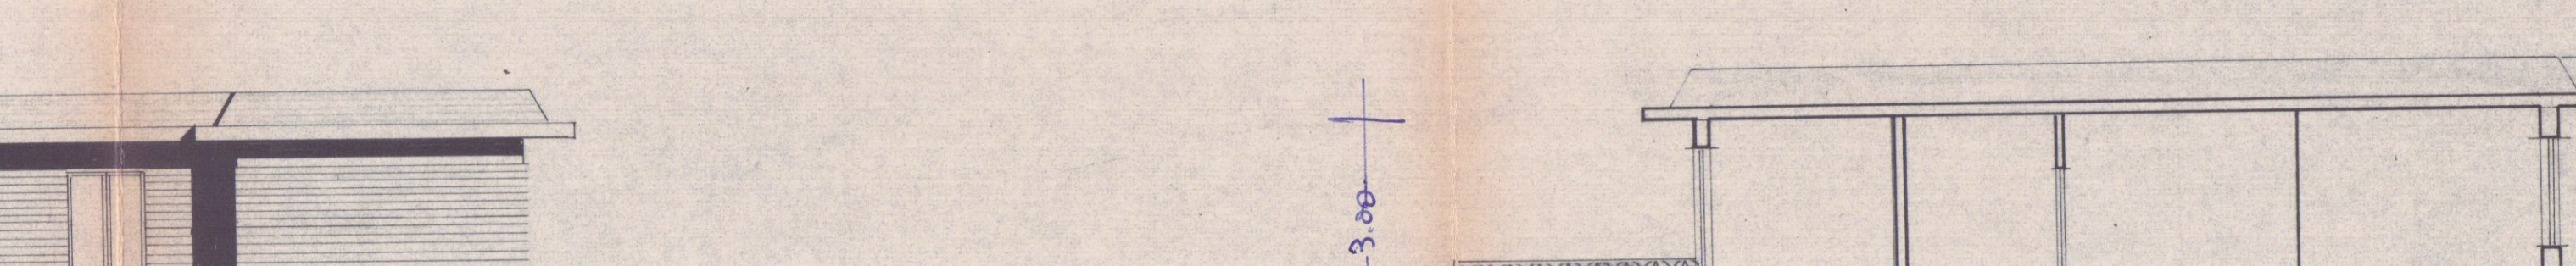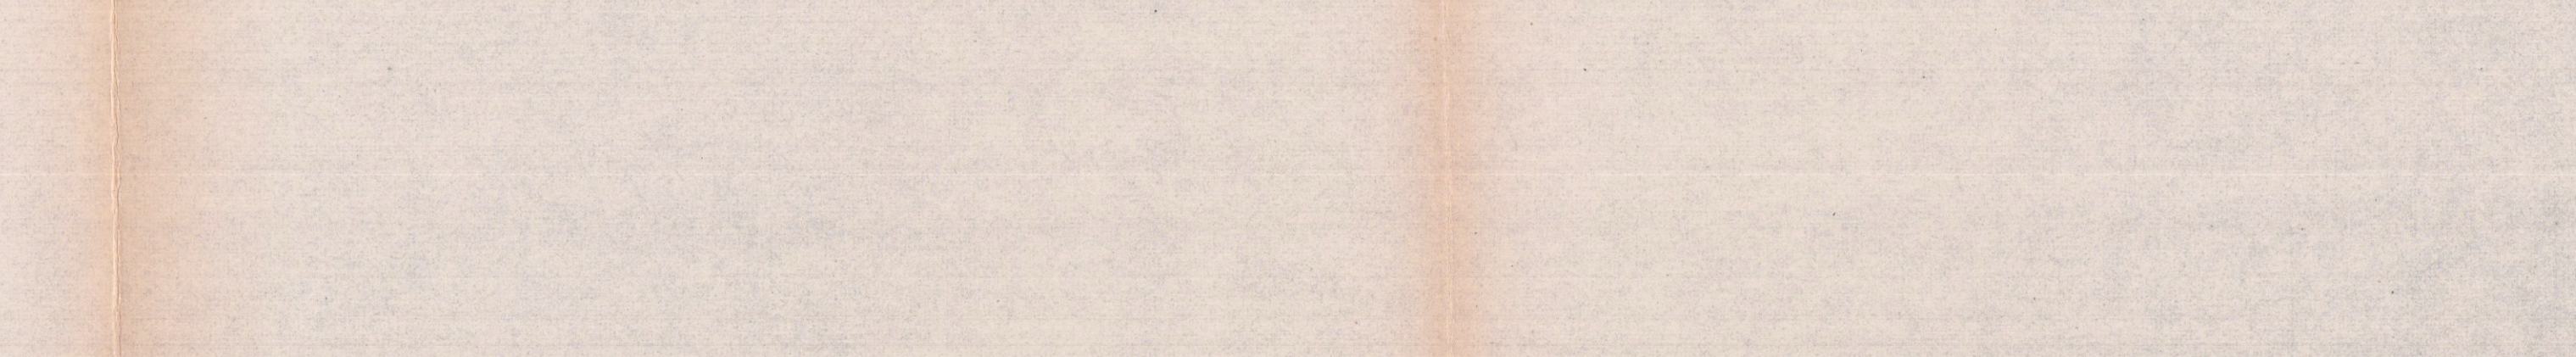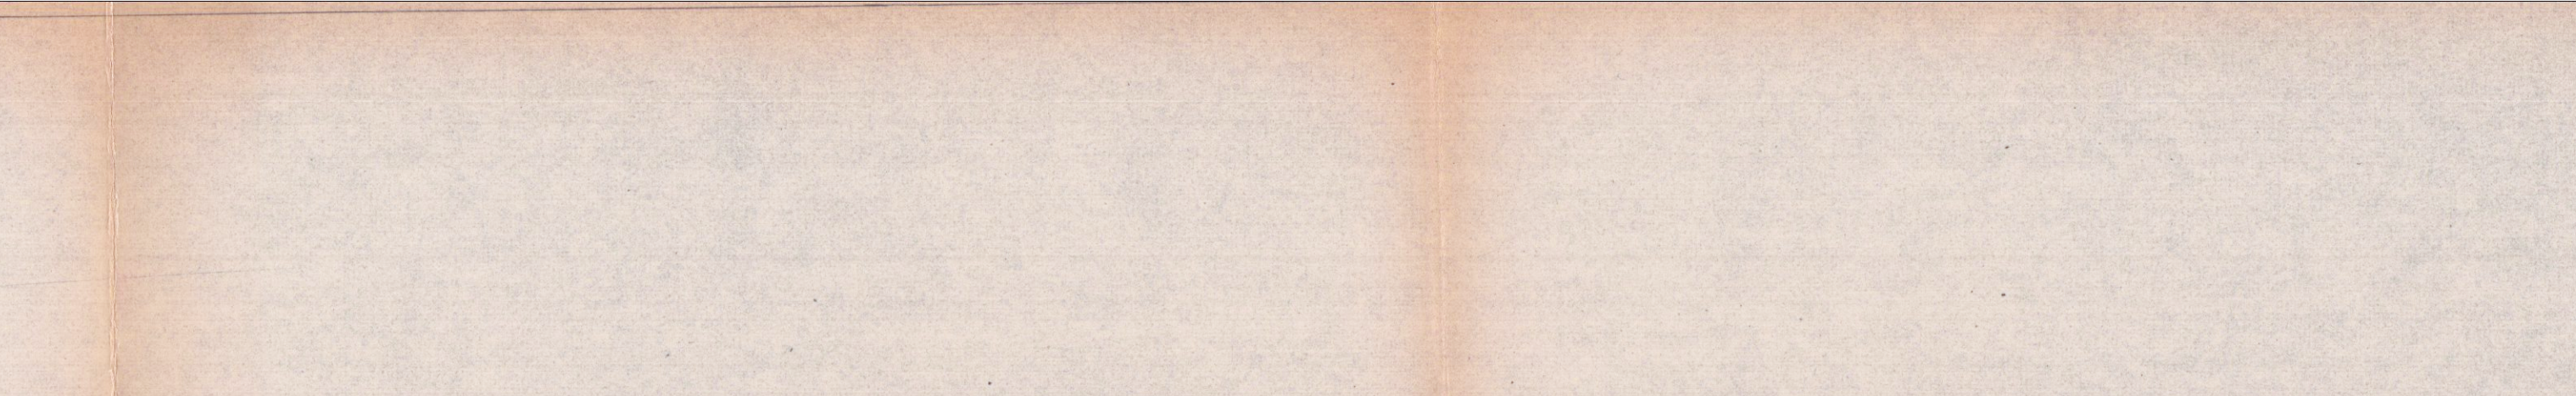

PROSPETTO EST

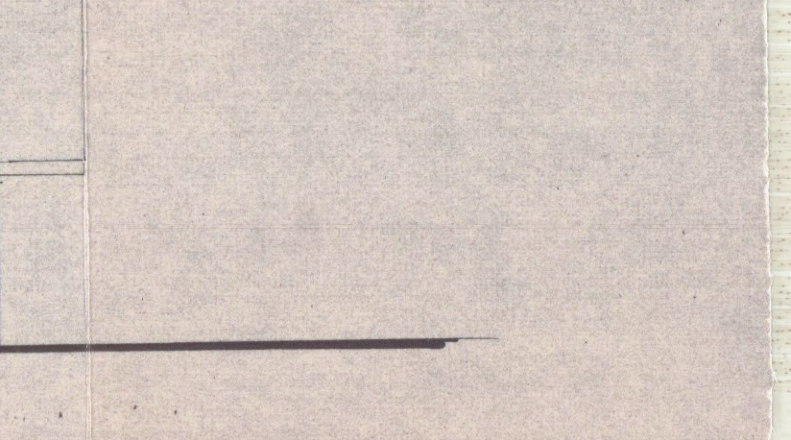

SEZIONE