

STRUTTURE RICETTIVE
(APPARTAMENTI PER VACANZE)
DA ERIGERSI IN VIA PONTREMOLI
LOC. BATTILANA CARRARA

PROPRIETA': COOPERATIVA EDILIZIA APUANA SOCIETA' COOPERATIVA

PROGETTISTA: DOTT. ING. MARCO FORNARI

VARIANTE FINALE
SOVRAPPOSTO


SEZIONI - PIANTE COPERTURA

TAV.


5

SCALA 1:100


ORDINE DEGLI INGEGNERI
DELLA PROVINCIA DI PISA - CARRARA
Dott. MARCO FORNARI
SEZIONE A) art. 30.3
Ingegnere civile, ambientale ed edile
Ingegnere industriale
Ingegnere dell'informazione

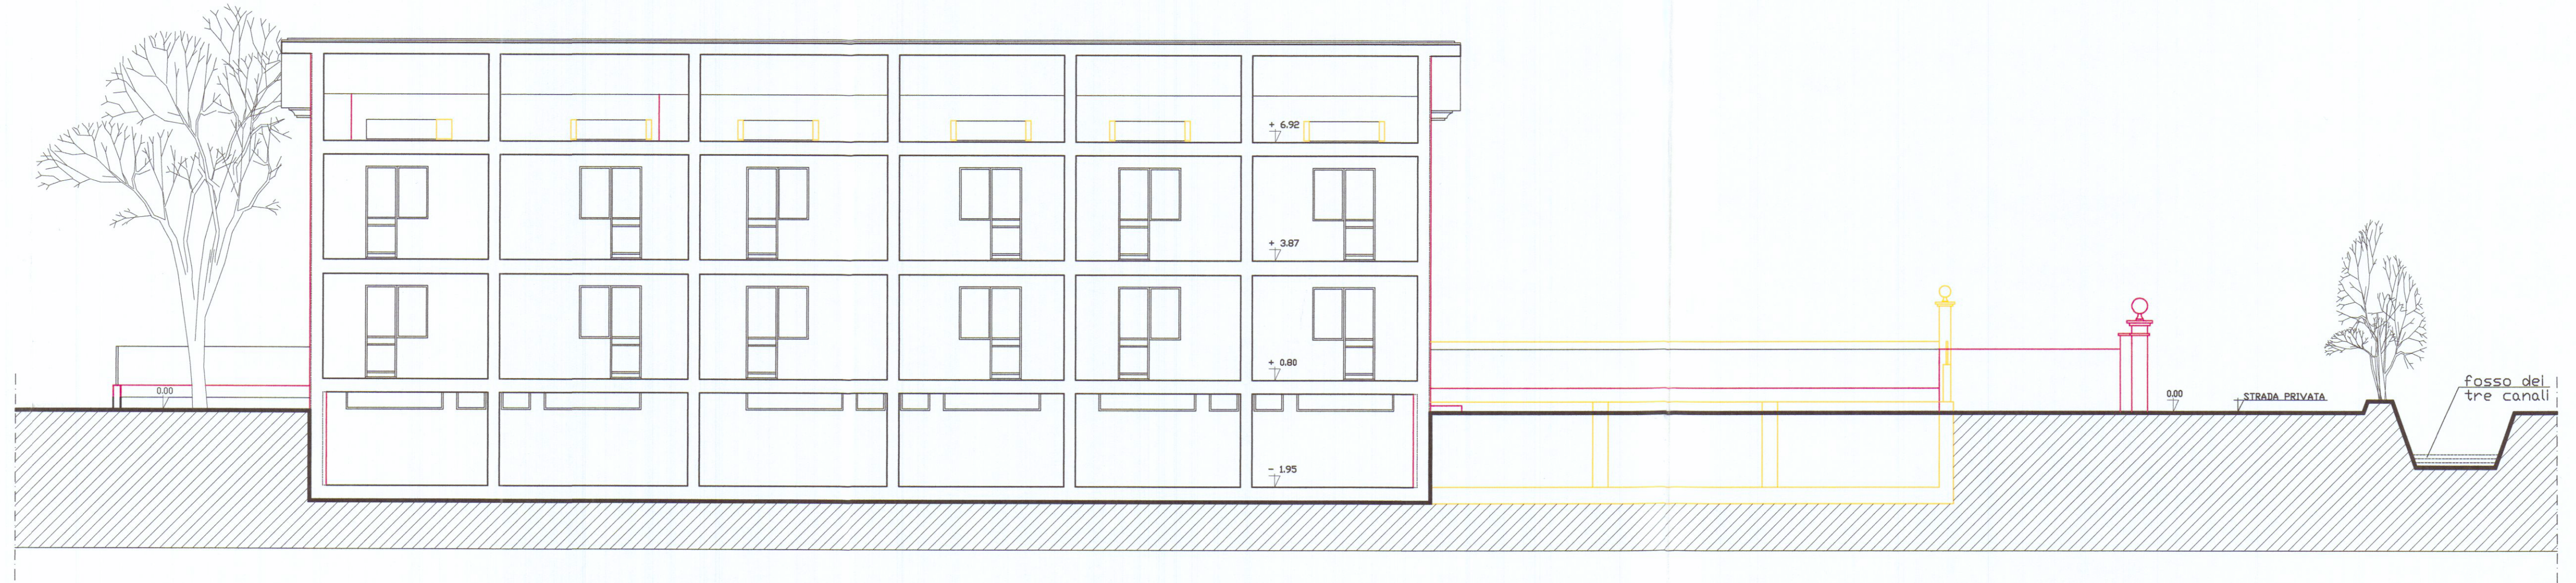

SEZIONE B-B

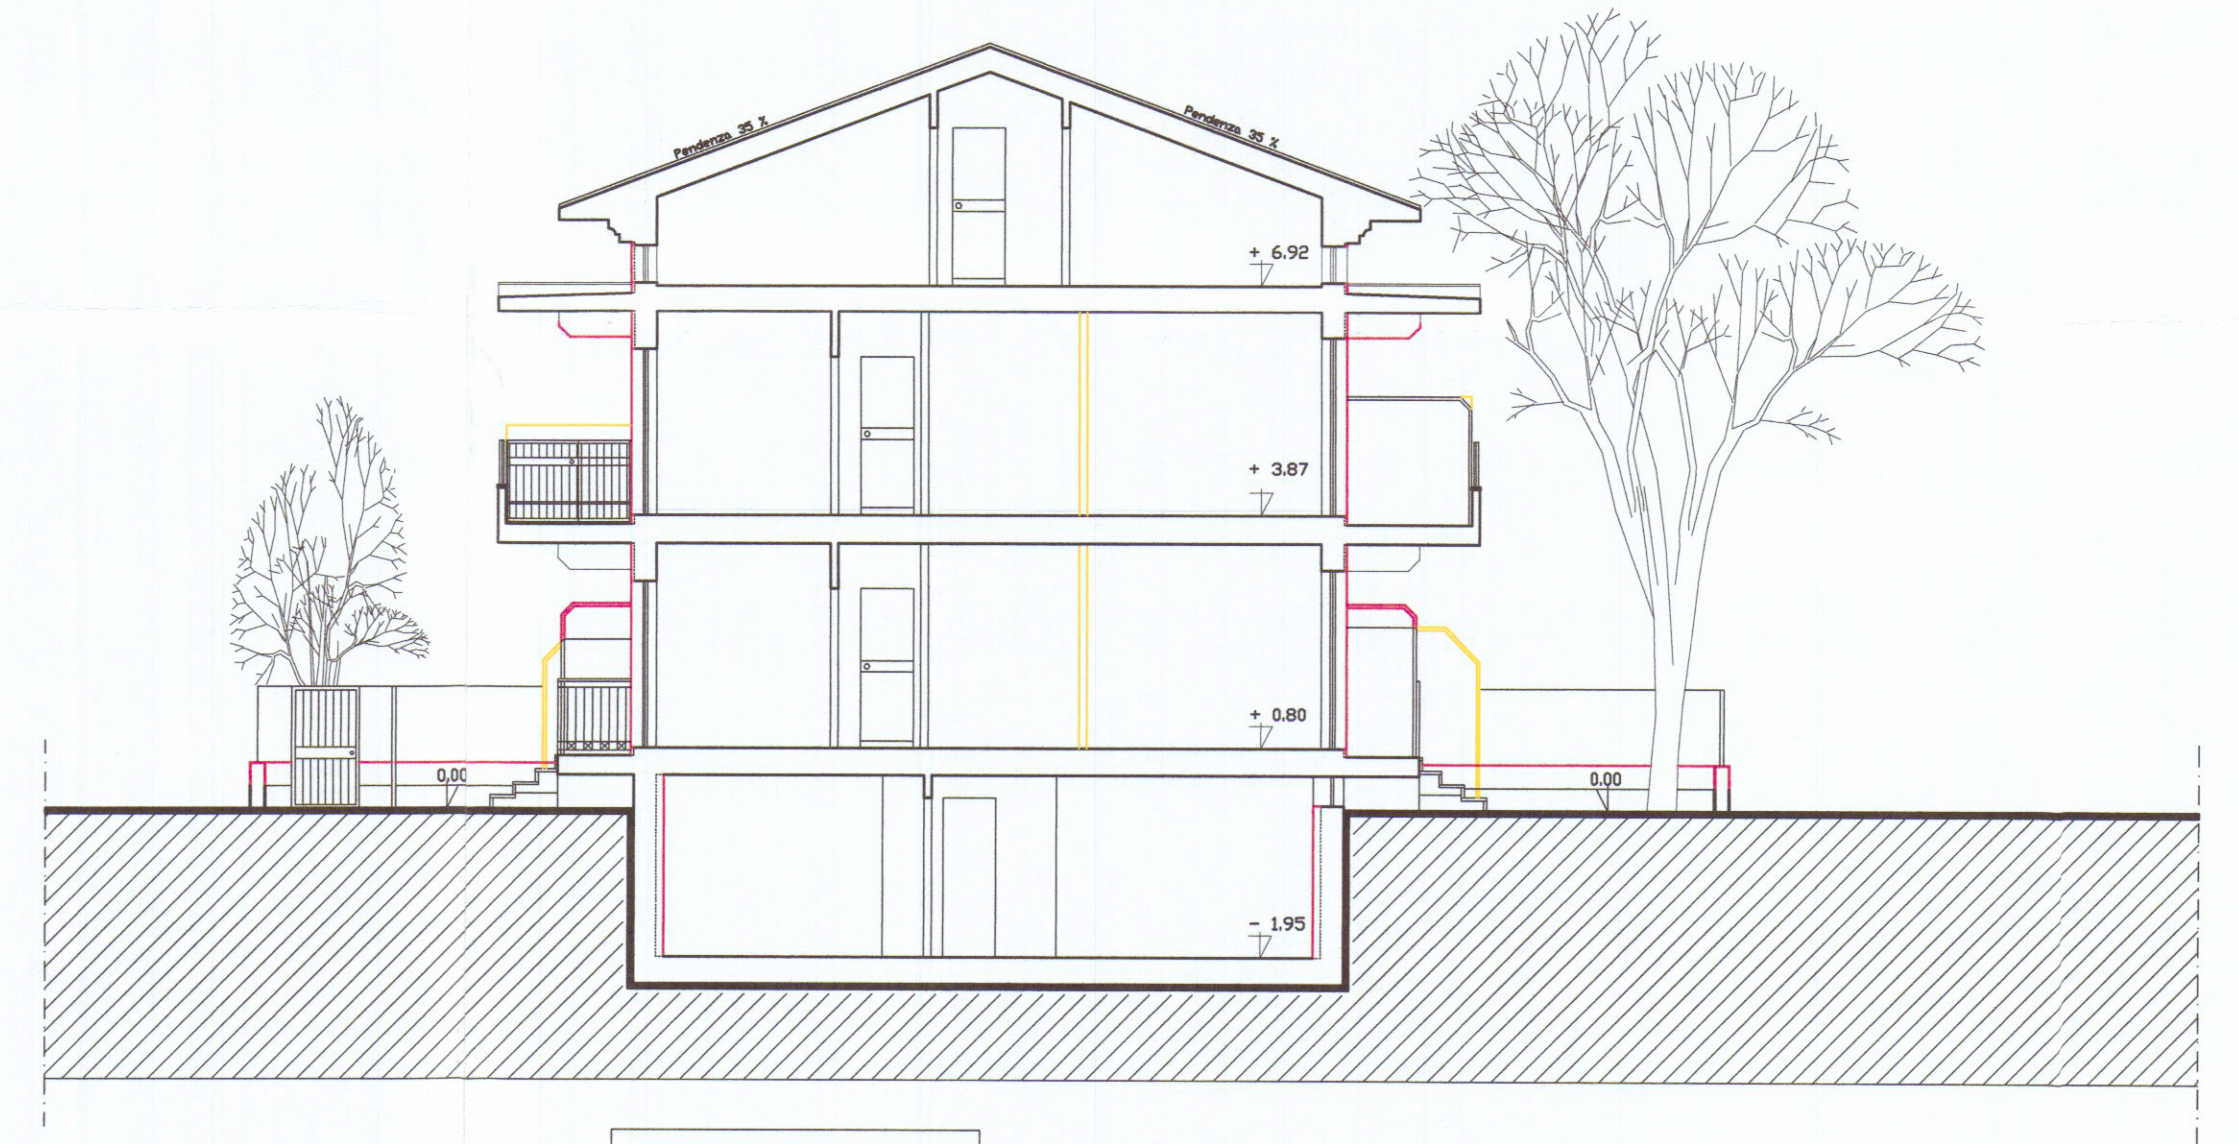

SEZIONE A-A

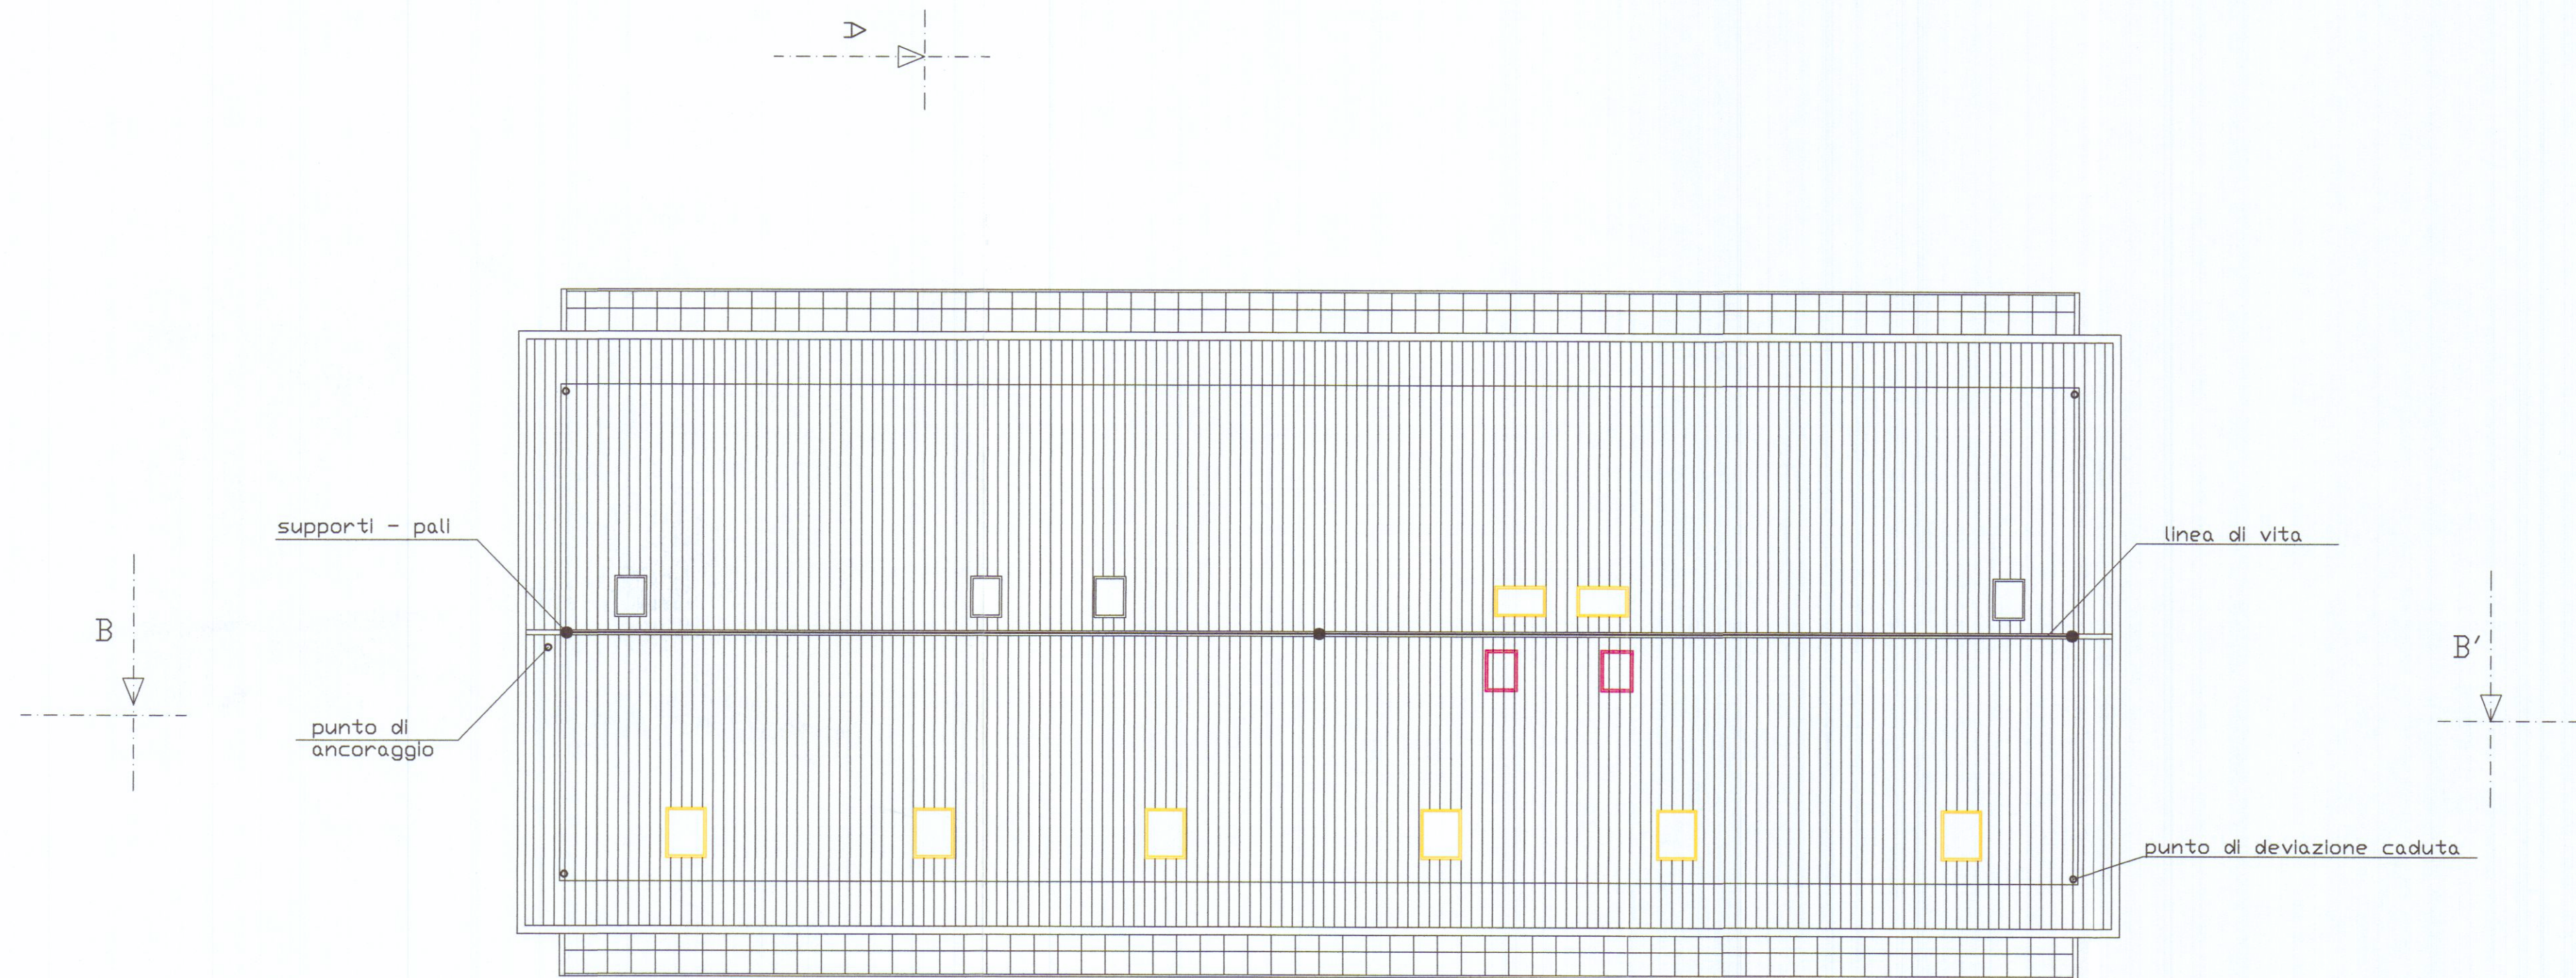

PIANTA COPERTURA (con linea di vita a norma UNI EN 795 classe C)