





Viale XX Settembre 318, 54033 CARRARA (MS) tel. e fax 0585-789175
e-mail: enricomartelli@gmail.com P.IVA 0187640451

Ubicazione:		Comune di CARRARA	
		Via Strada Vicinale di Turigliano	
Richiedente/i:		Sig. Bedini Carlo	
Progetto di:		PROGETTO DI REALIZZAZIONE EDIFICIO RESIDENZIALE BIFAMILIARE	
Contenuto Tavola:			
SCHEMA IMPIANTO TERMICO			
Progettista:		Dati catastali:	Data:
Arch. Enrico Martelli		fg. 7.1	29.06.10
iscritto al n. 487 dell'Albo degli Architetti della Provincia di Carrara		mapp. 378	Scala disegno: 1:100
		Nr. Tavola:	
		A4	
Indice	Tipo di variante		Data / Nome
Riepilogo Grafici Architettonici			
Stralci, Tabelle e Schemi			A.1
Pianta Prospettive e Sezioni			A.2
Render			A.3

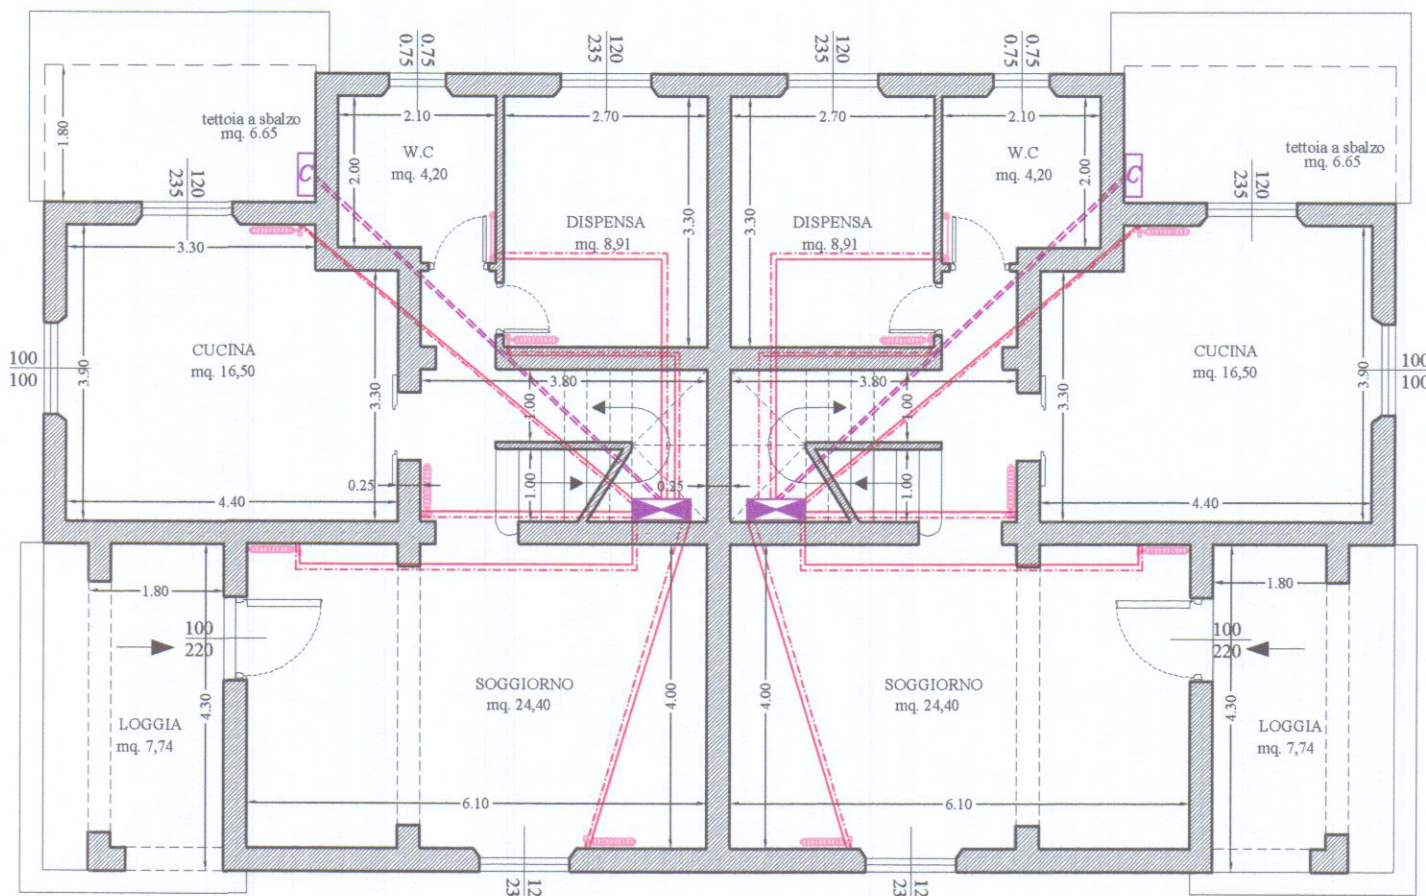


PIANTA PIANO TERRA

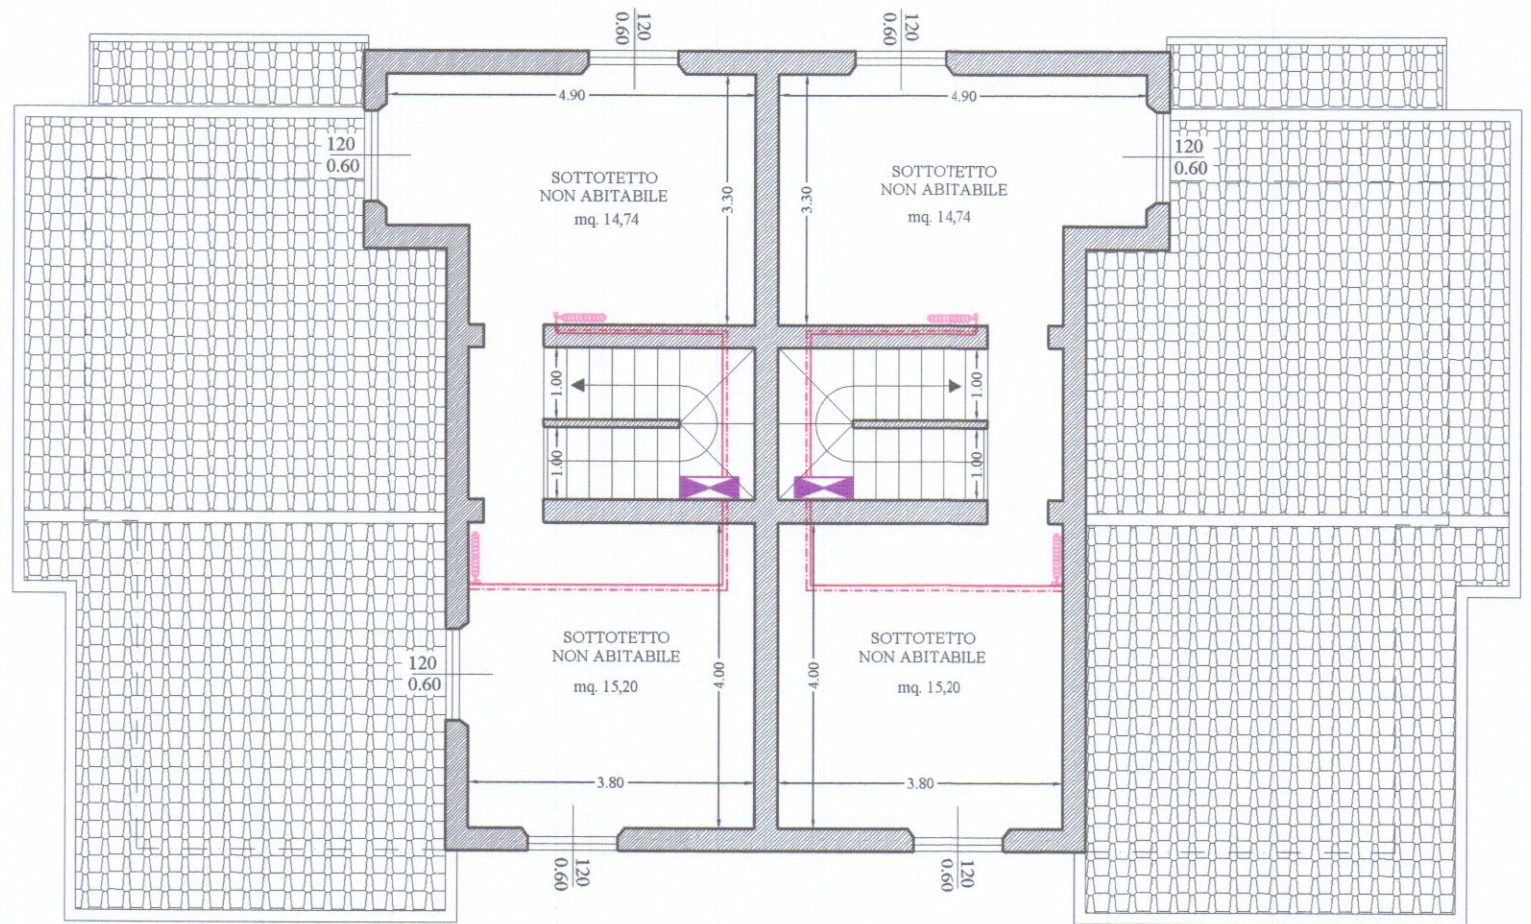


PIANTA SOTTOTETTO

LEGENDA IMPIANTO TERMICO	
	Scaldaservietto
	Termosifone
	Caldaia
	Collettore complanare di distribuzione idrica
	Collettore Principale
	Tubazioni ritorno acqua
	Tubazioni mandata acqua
	Pannello solare di produzione di acqua calda collegato alla caldaia con bay-pass-elettrovalvola

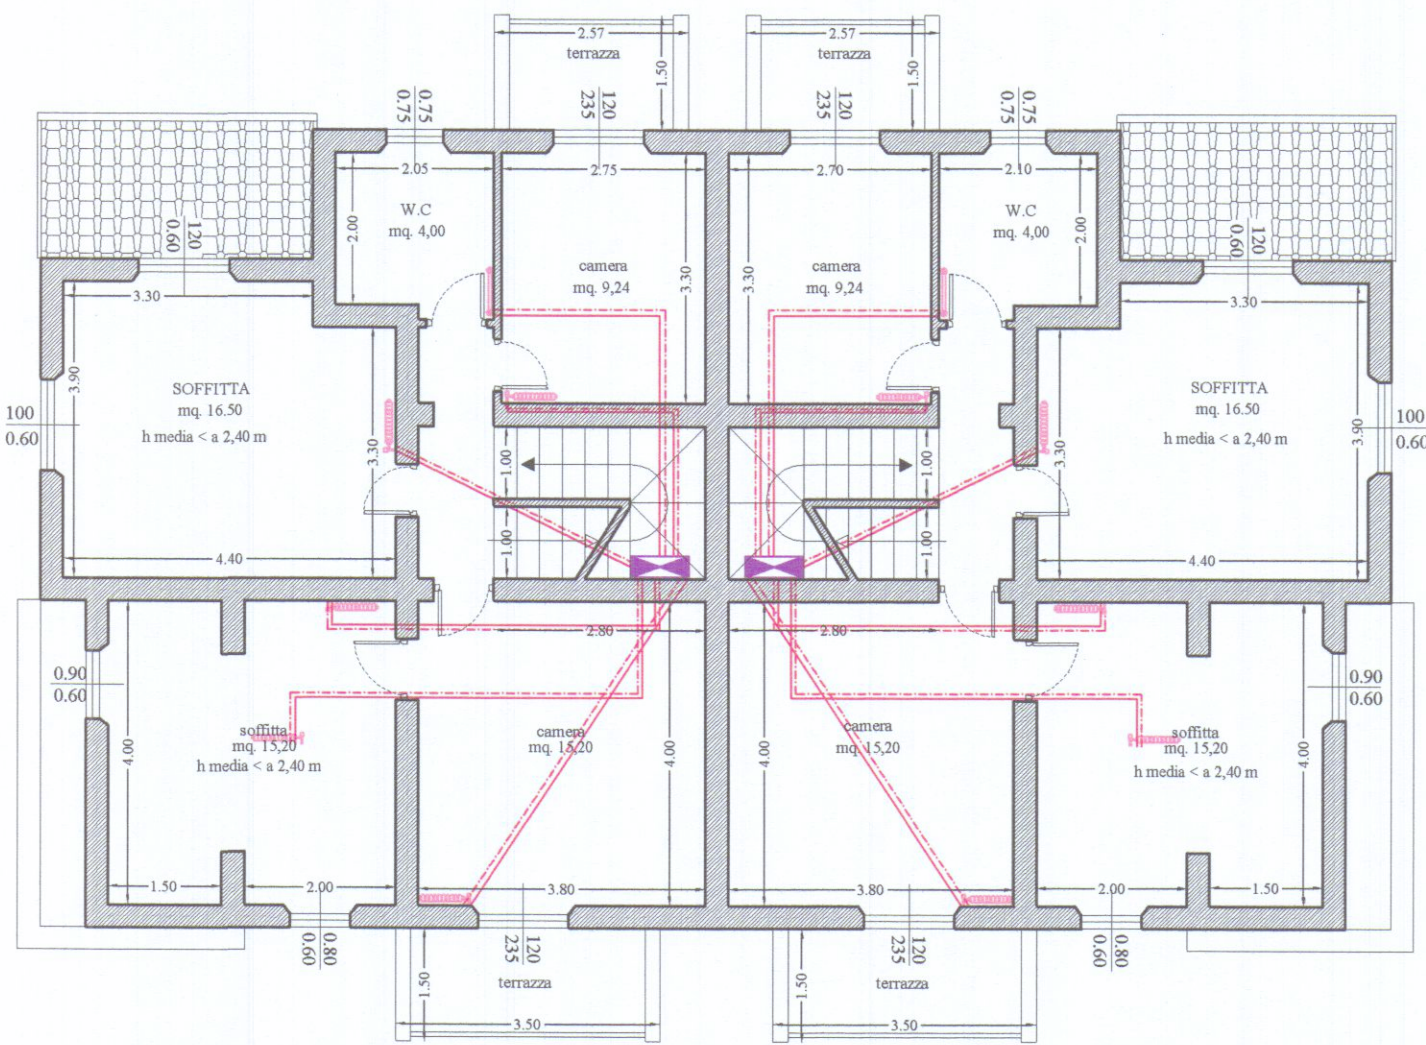

PIANTA PIANO PRIMO

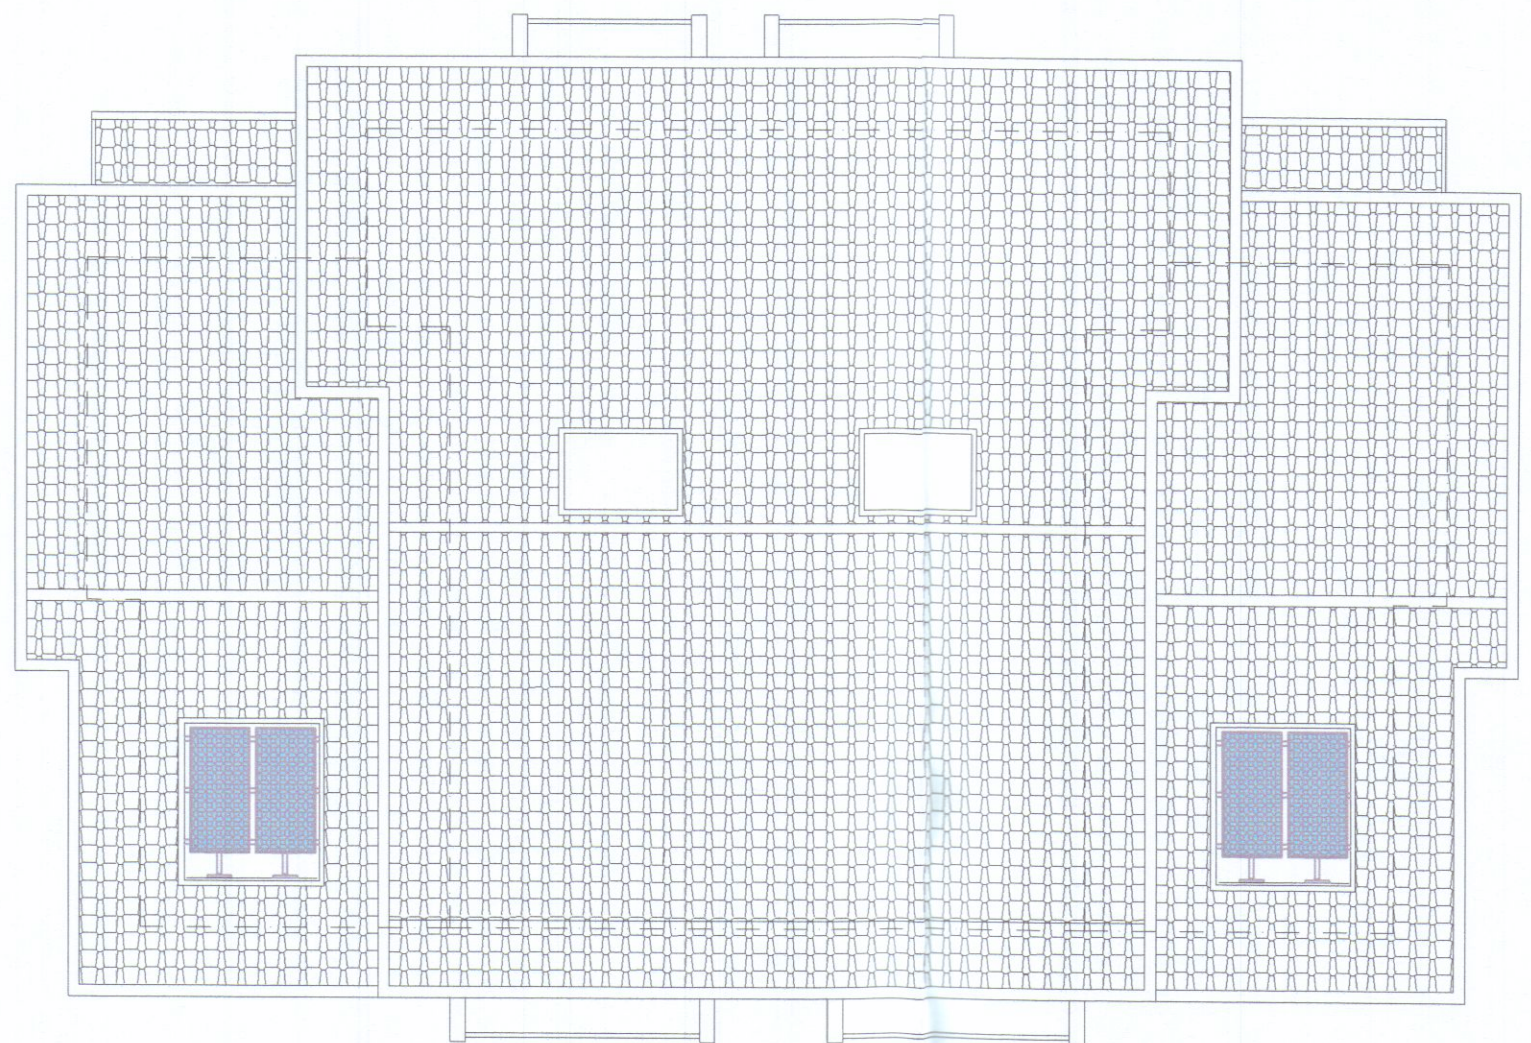

PIANTA COPERTURA