



progetto di un piccolo fabbricato, uso
 civile abitazione, di proprietà dei sig.^{ri}
 Bertucci Marco e Casti Livia
 via vicinale del Carlone - Battilana -

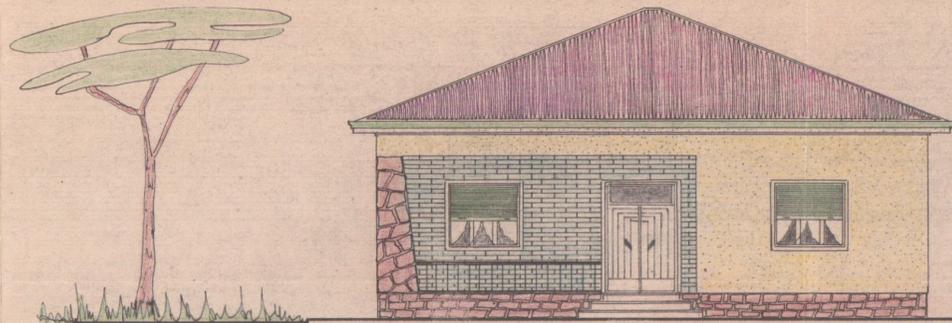


Approvato dal Sindaco alle condizioni
 indicate nel permesso di costruzione
 n. 554 del 18-4-1958
 L'INGEGNERE CAPO


plan. camp. 1:2000
 sup. A = f. 66 = mapp. 225/2
 via Aurelia

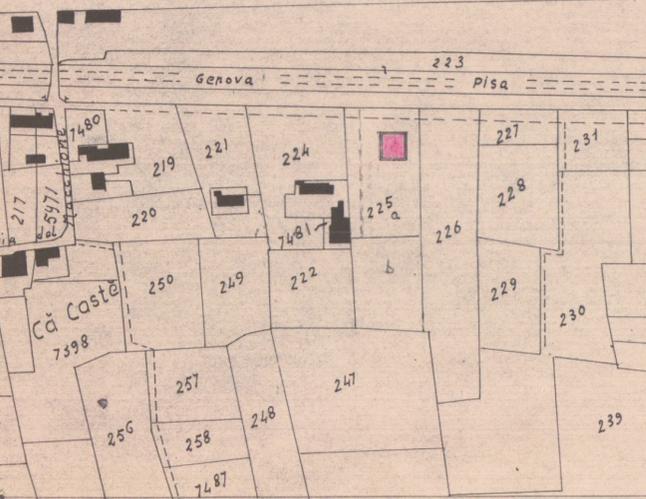


prospetto

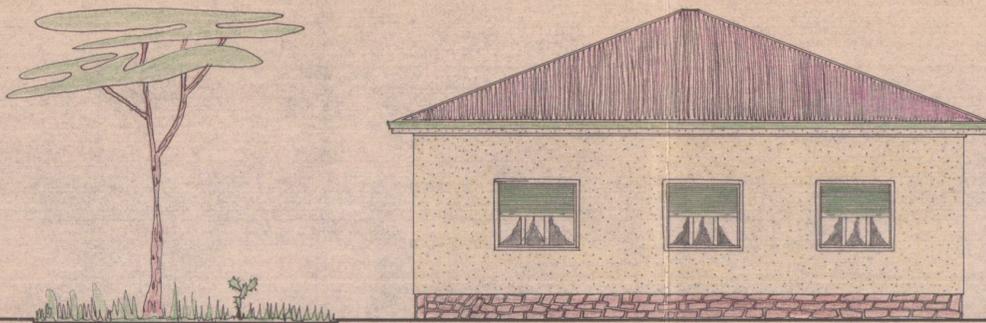


retro

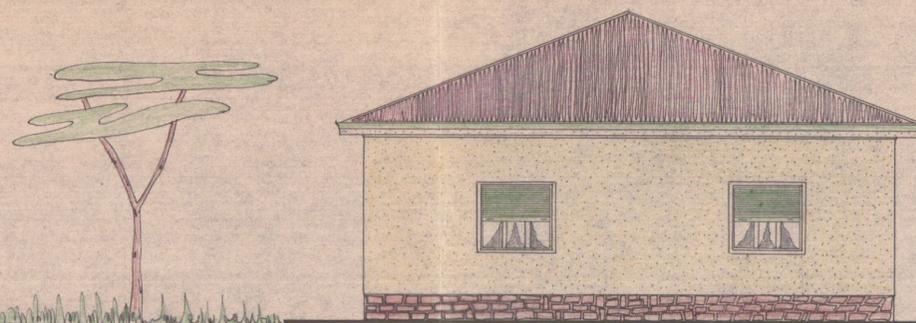


fianco d.

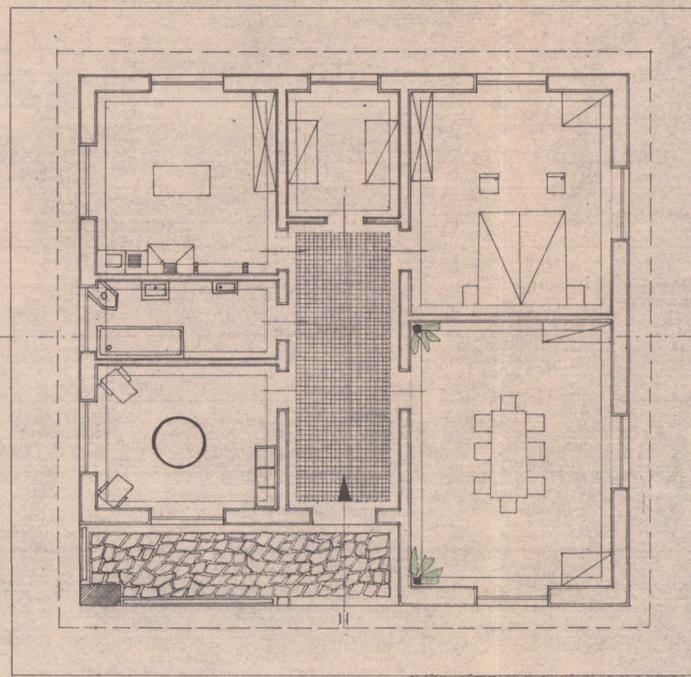

pianta

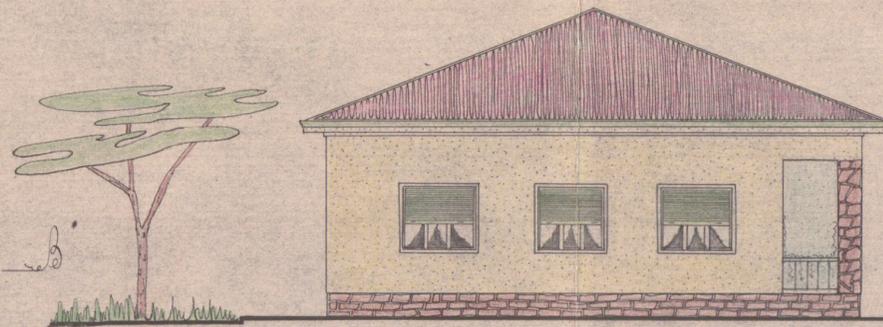

fianco s.

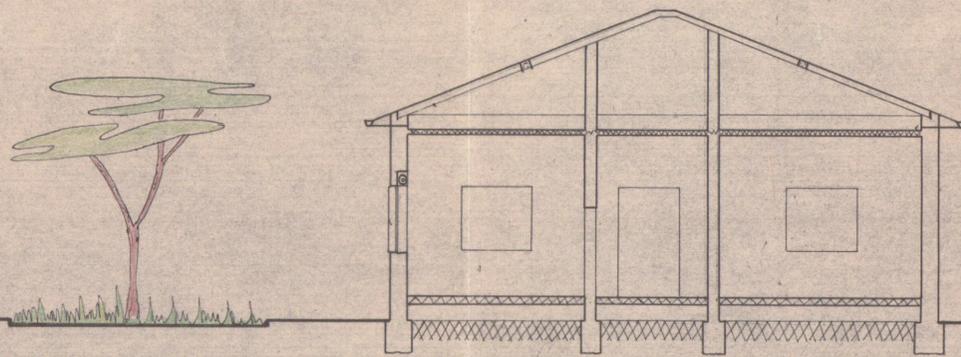

sez. A-B

dis. scala 1:100



È approvato con la presenza
 della scritta lettera N. 1235/543
 in data 14 maggio 1958
 L. SOPRINTENDENTE
 P. P. P.