


SCHEMA FOSSE SETTICHE EDIFICIO DI PROPRIETA'
FRANCESCO SIMONCINI VIA COVETTA VIA P.R.G.C. 1966-

DOTT. ARCH. E. BIENAIME
Iscriz. Albo Arch. Toscana N. 457

Biennaime

VIA COVETTA

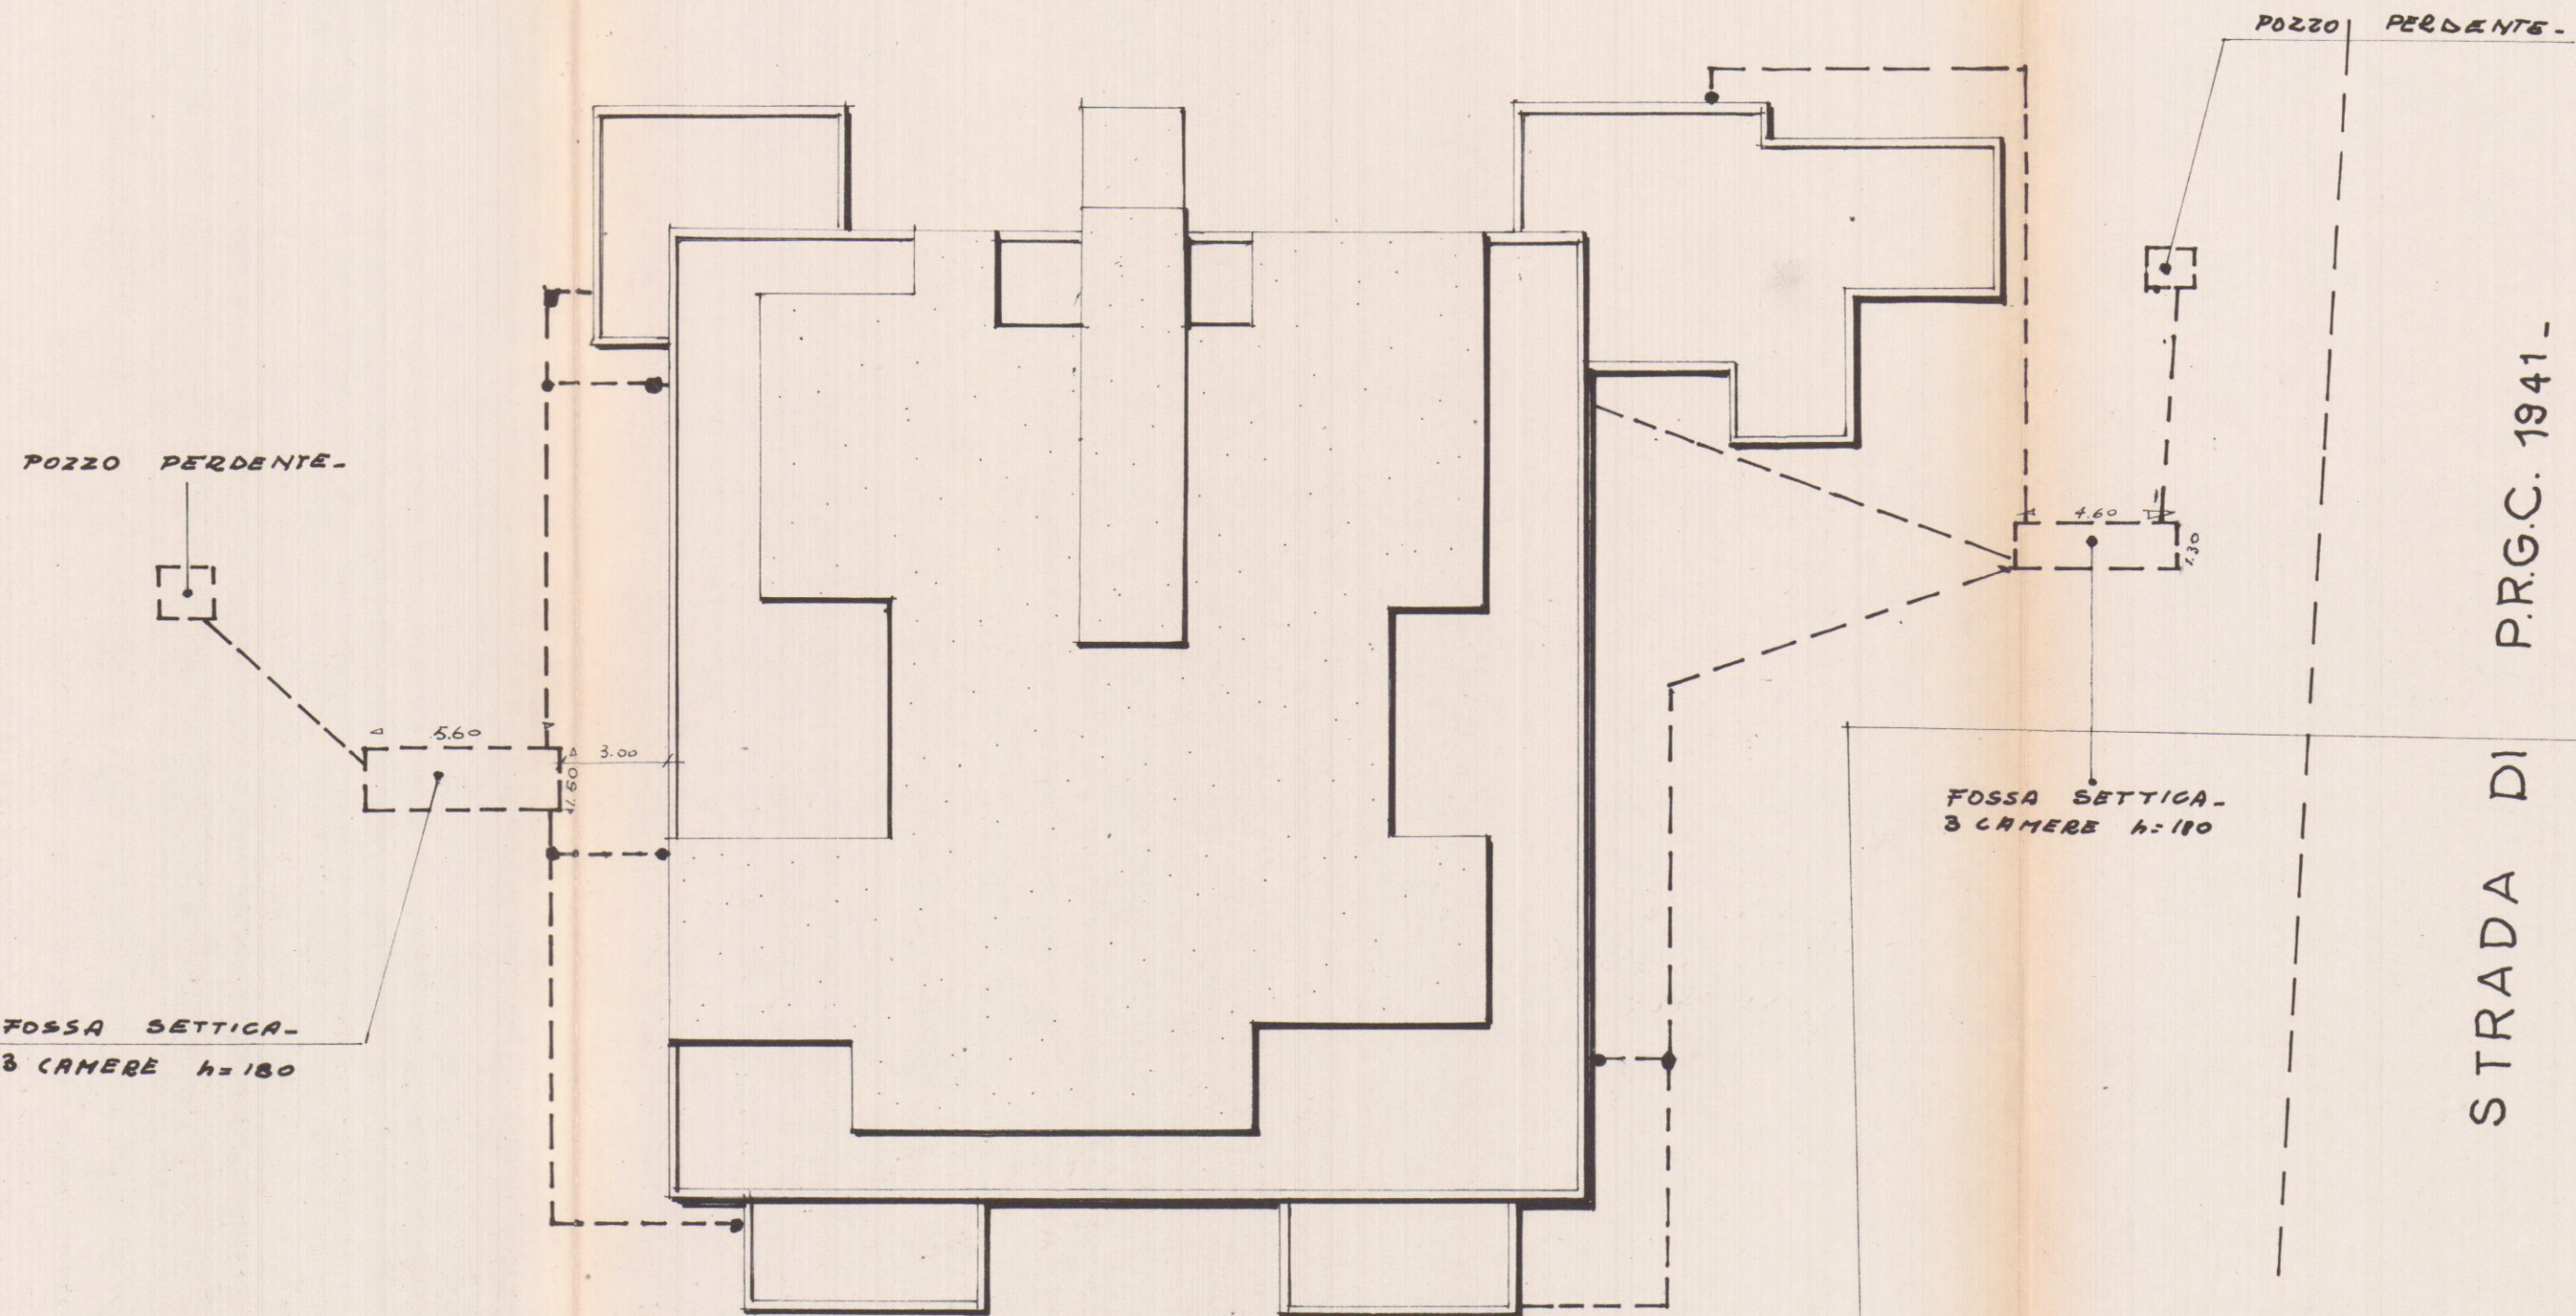

passo comune