




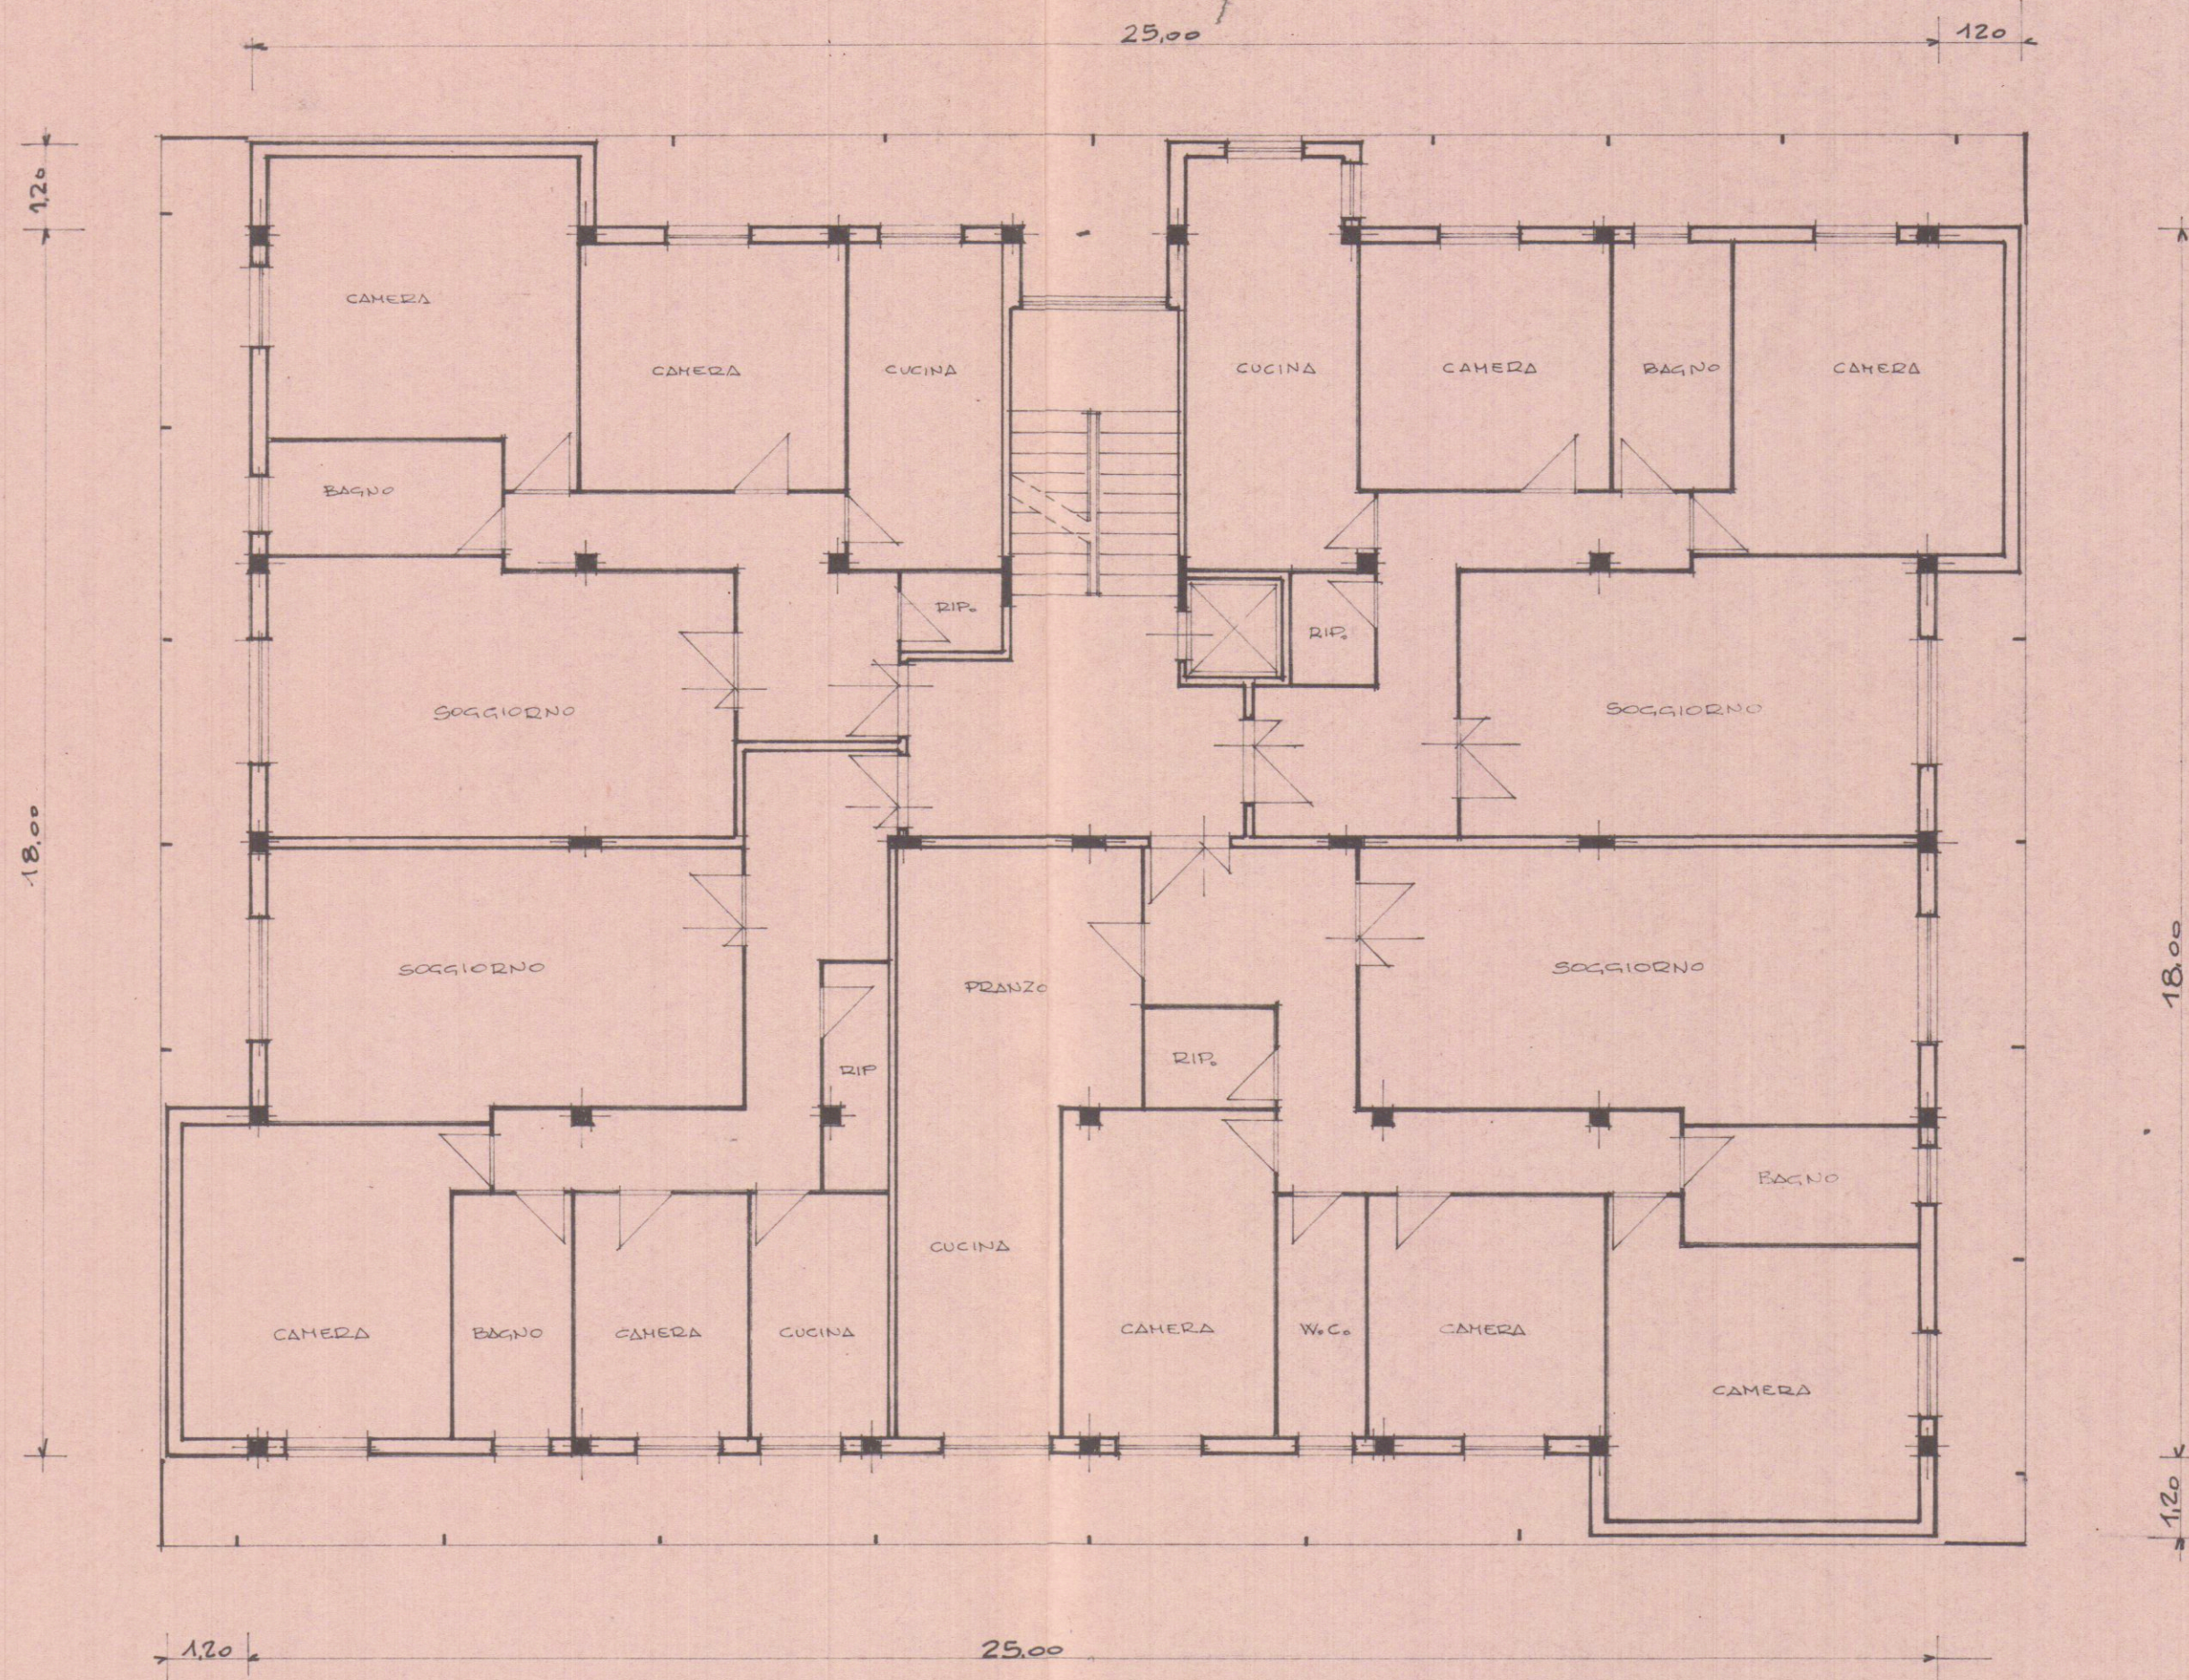


PIANTA 1° 3° 5° PIANO

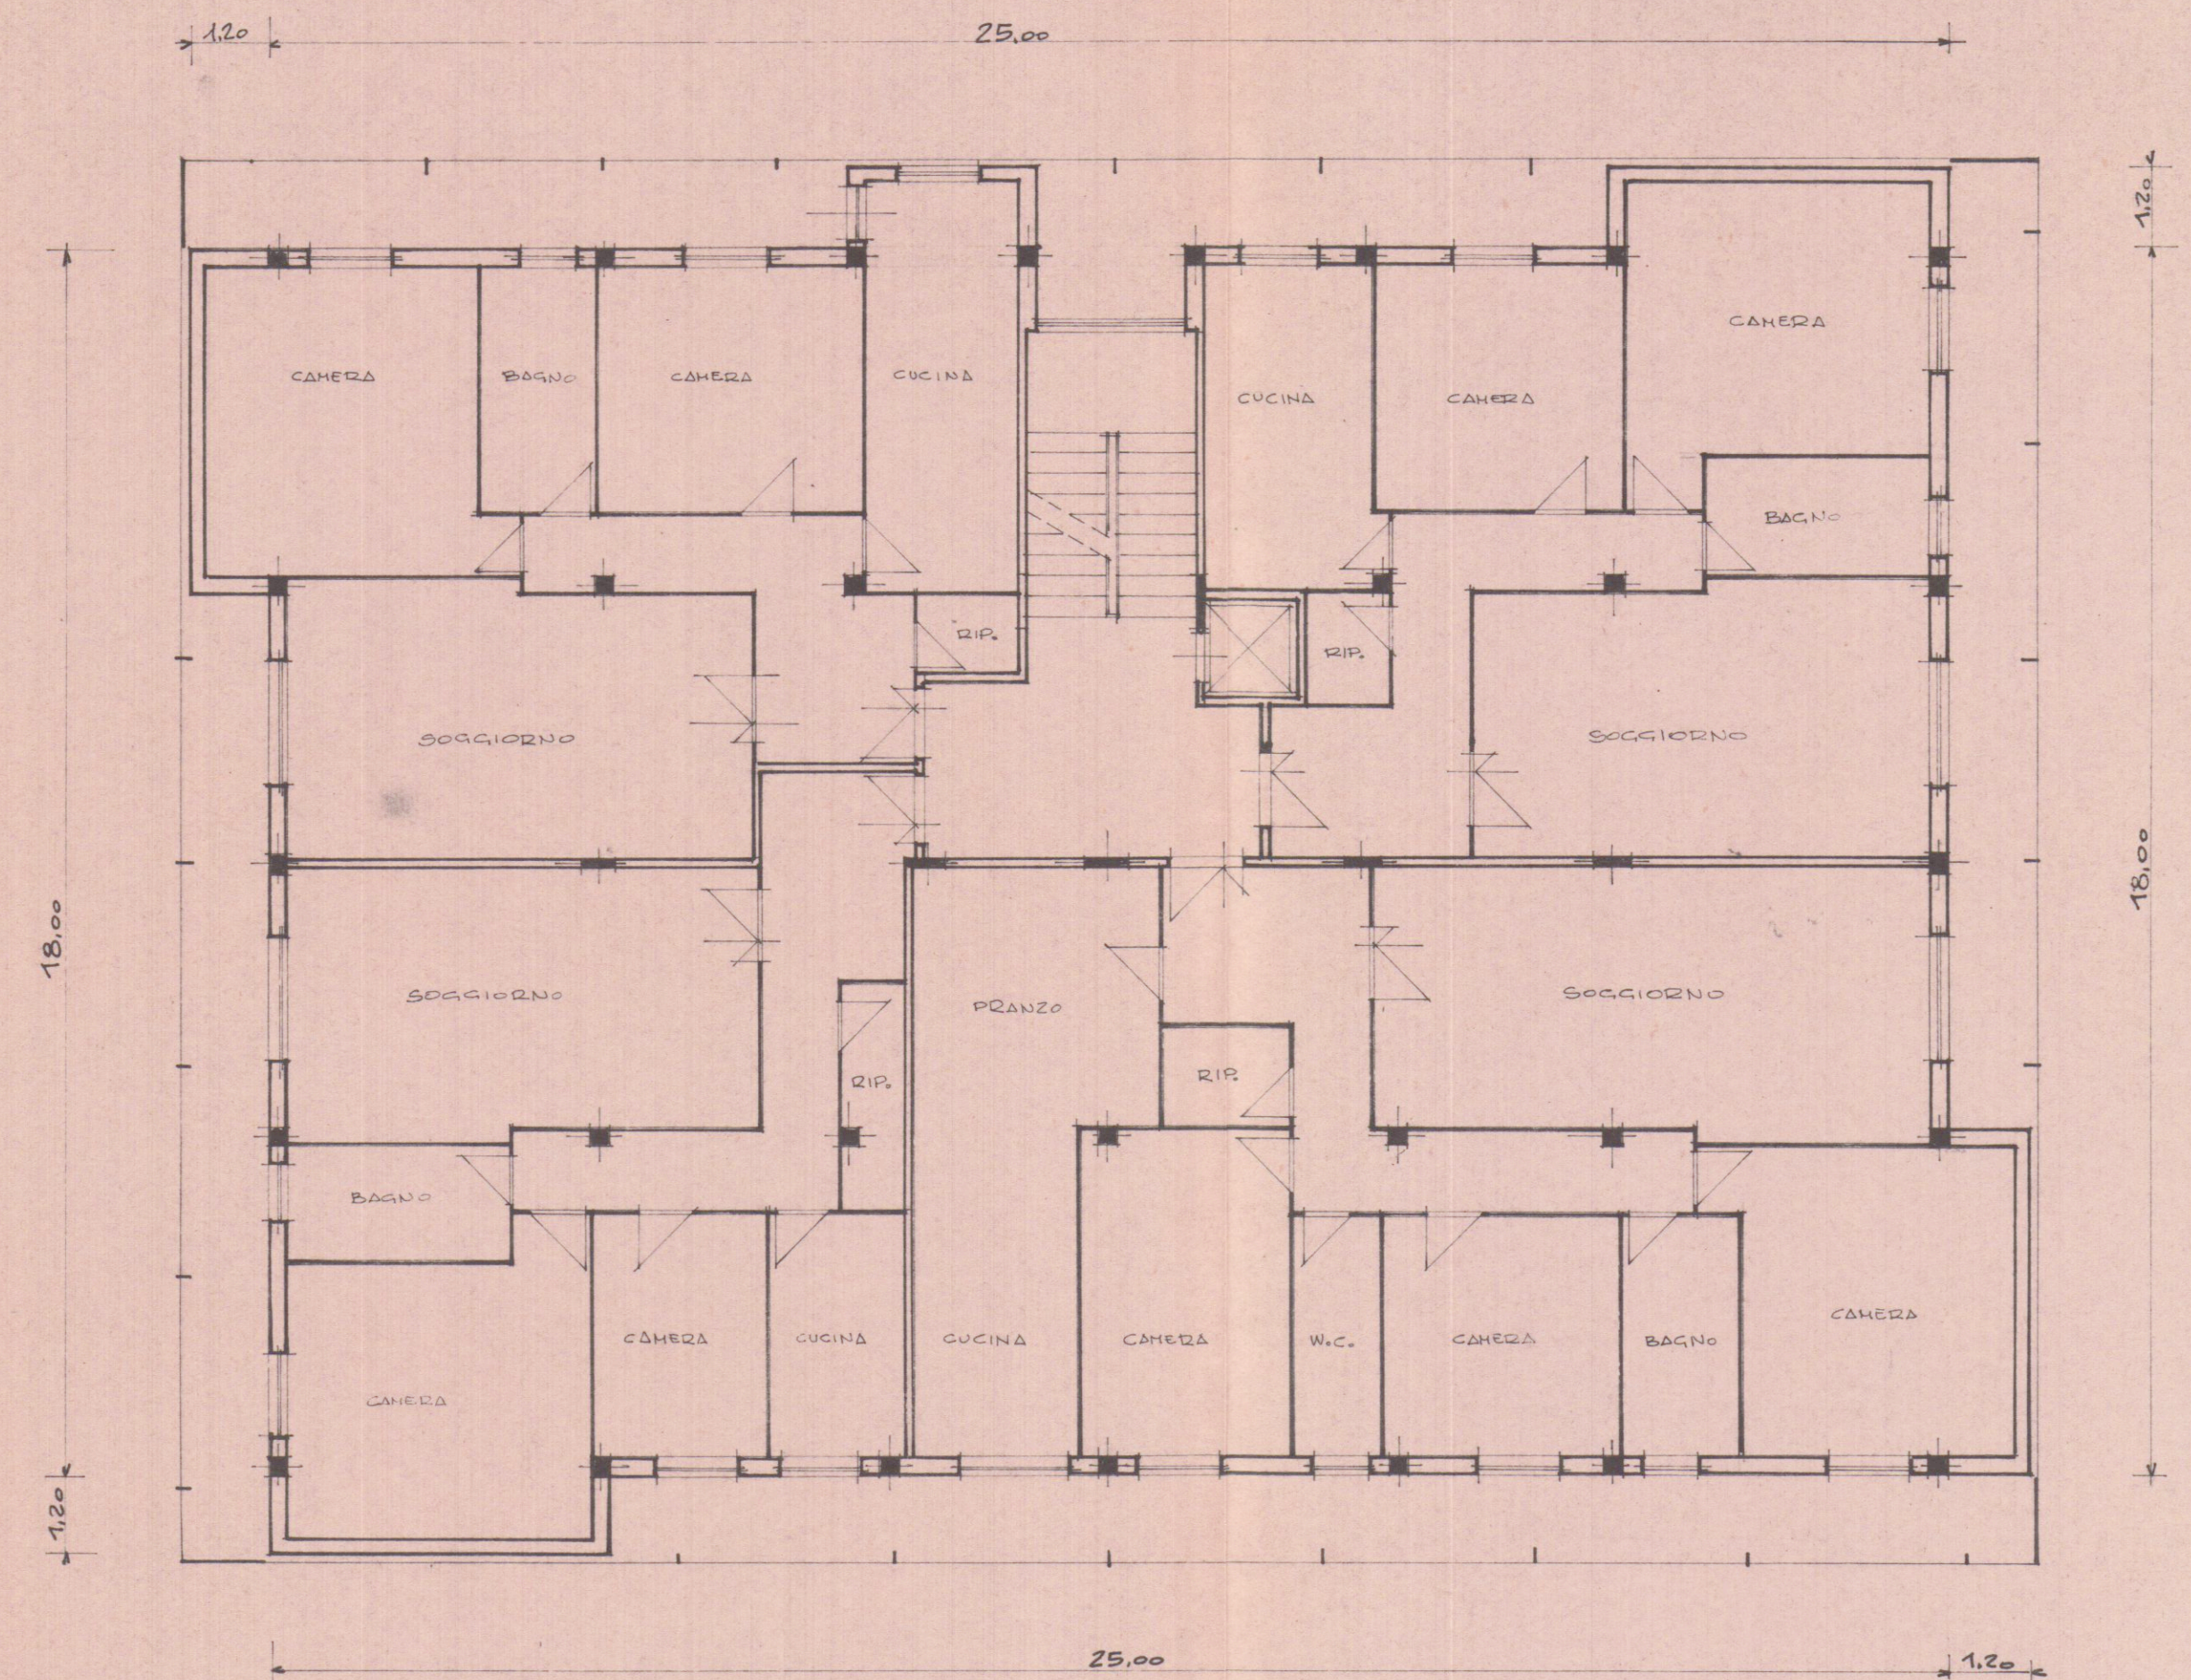

PIANTA 2° 4° PIANO

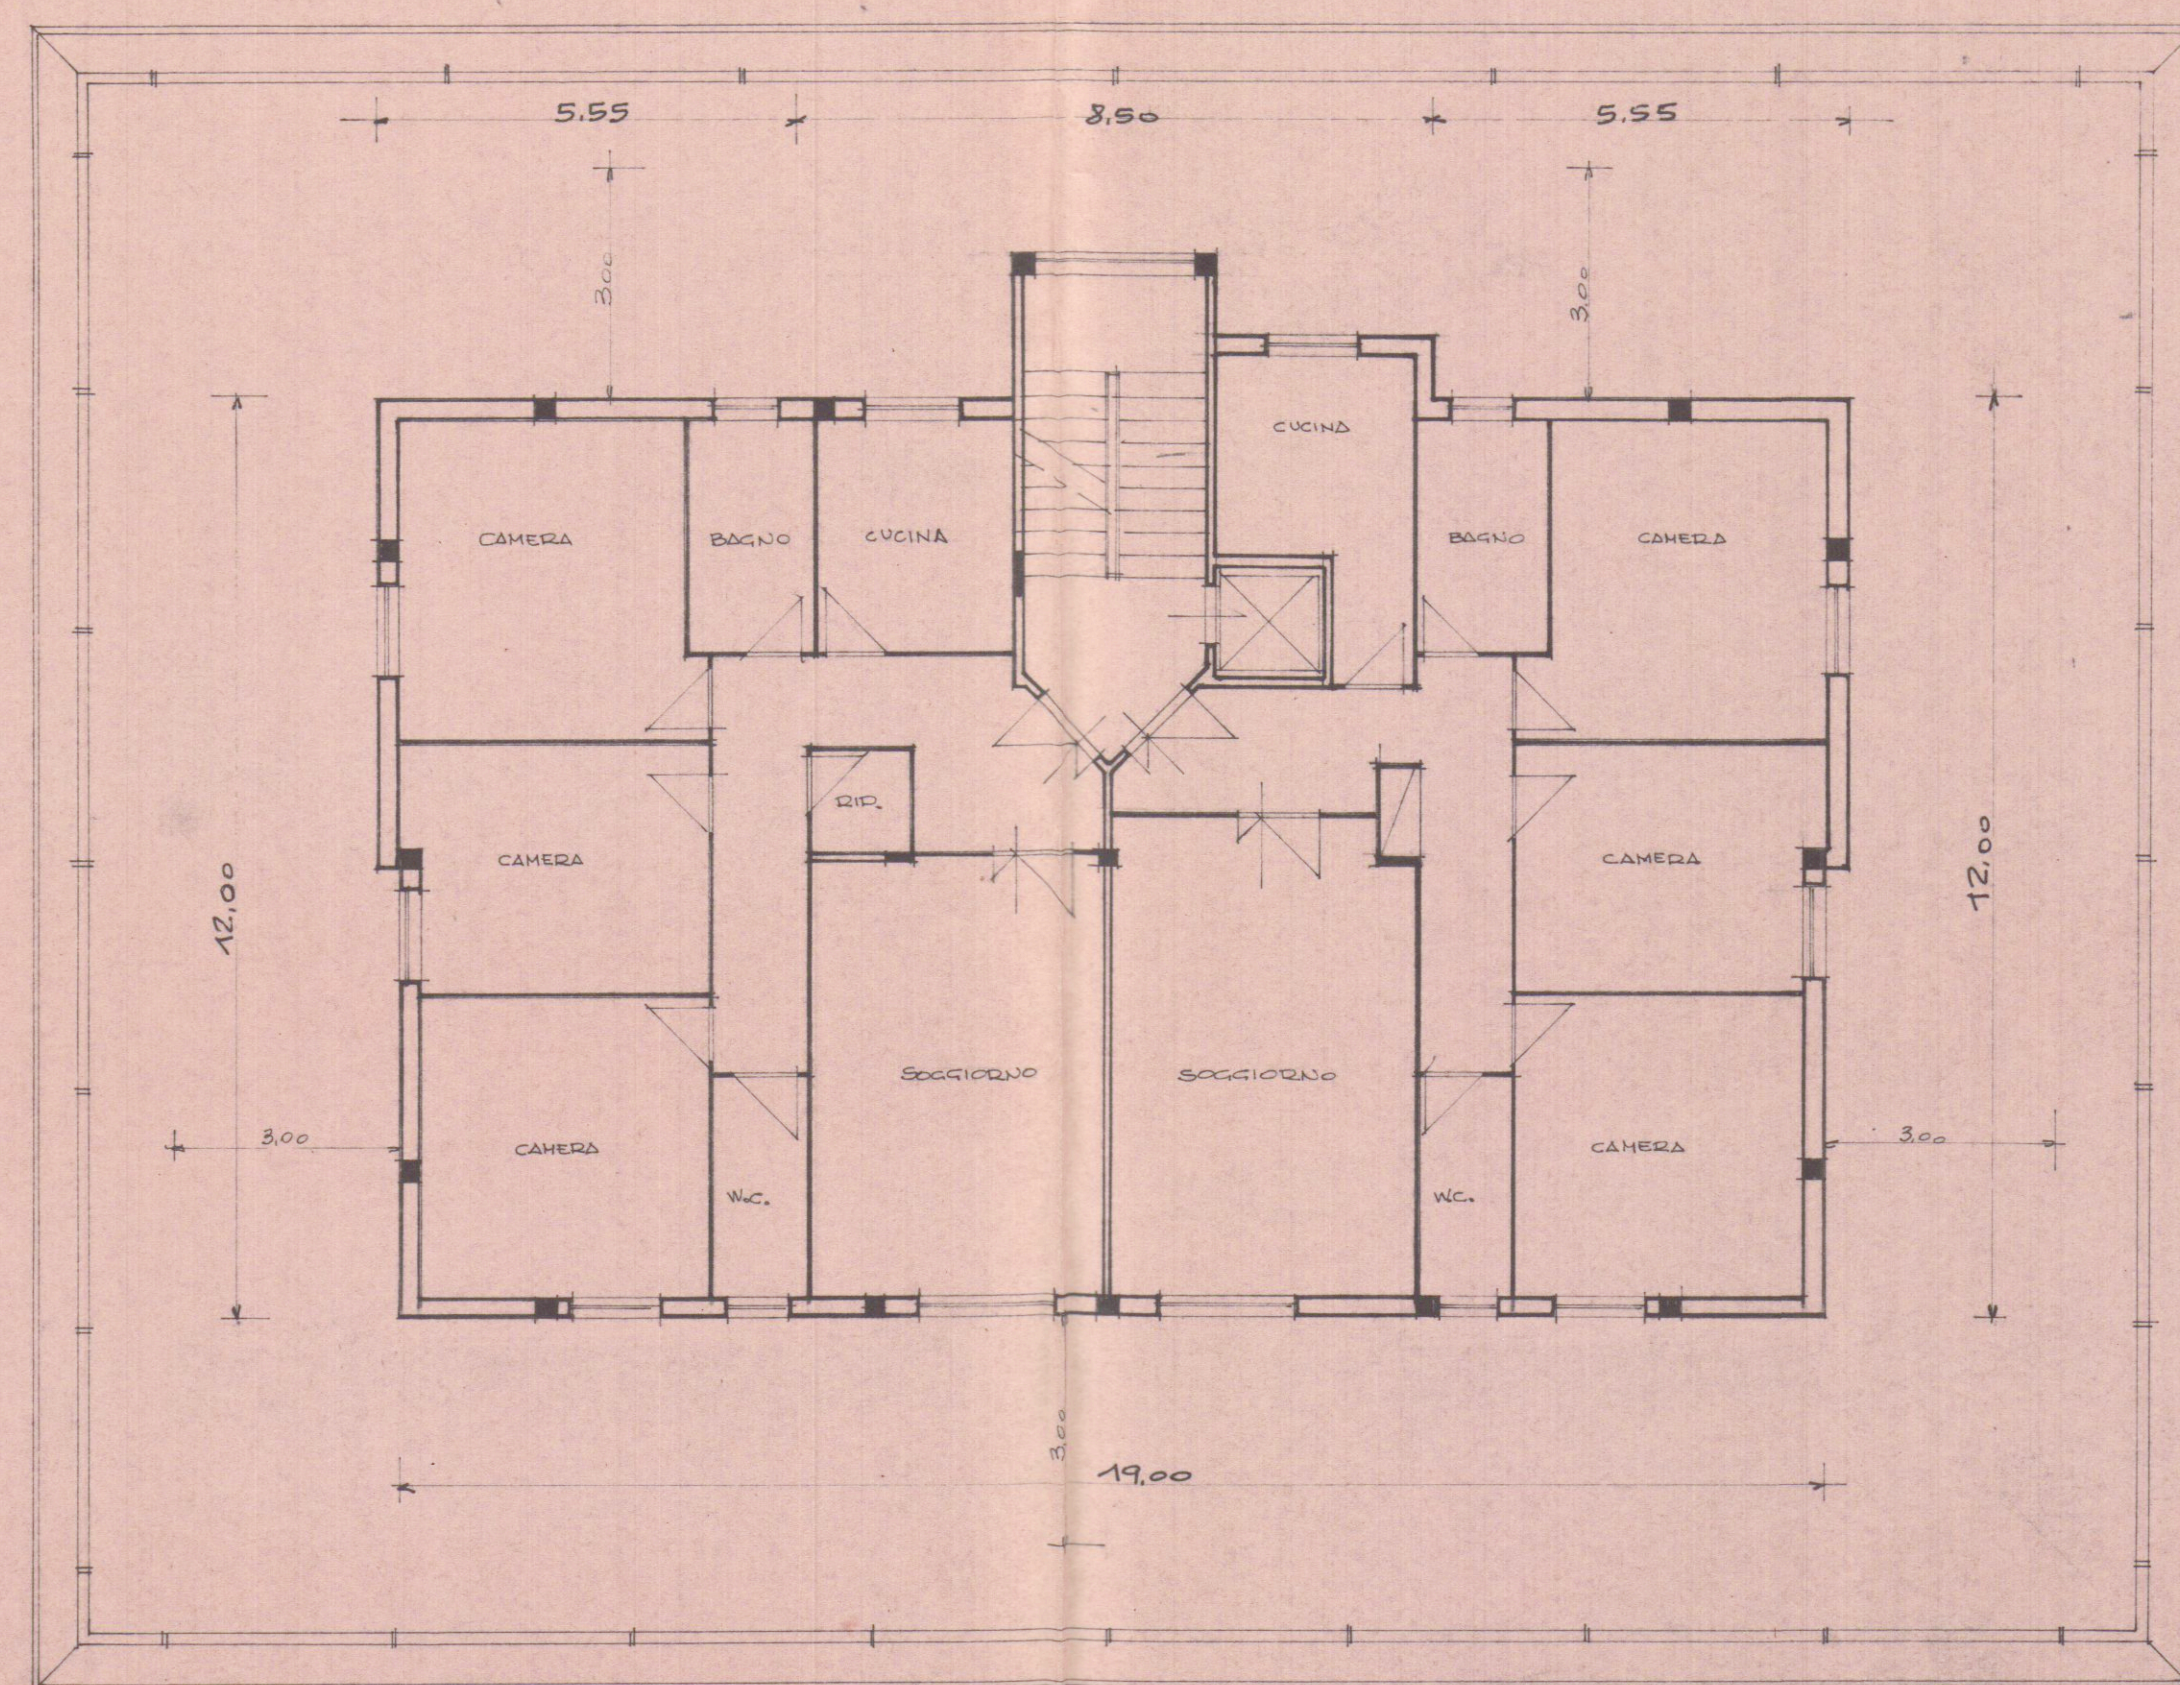

PIANO ATTICO

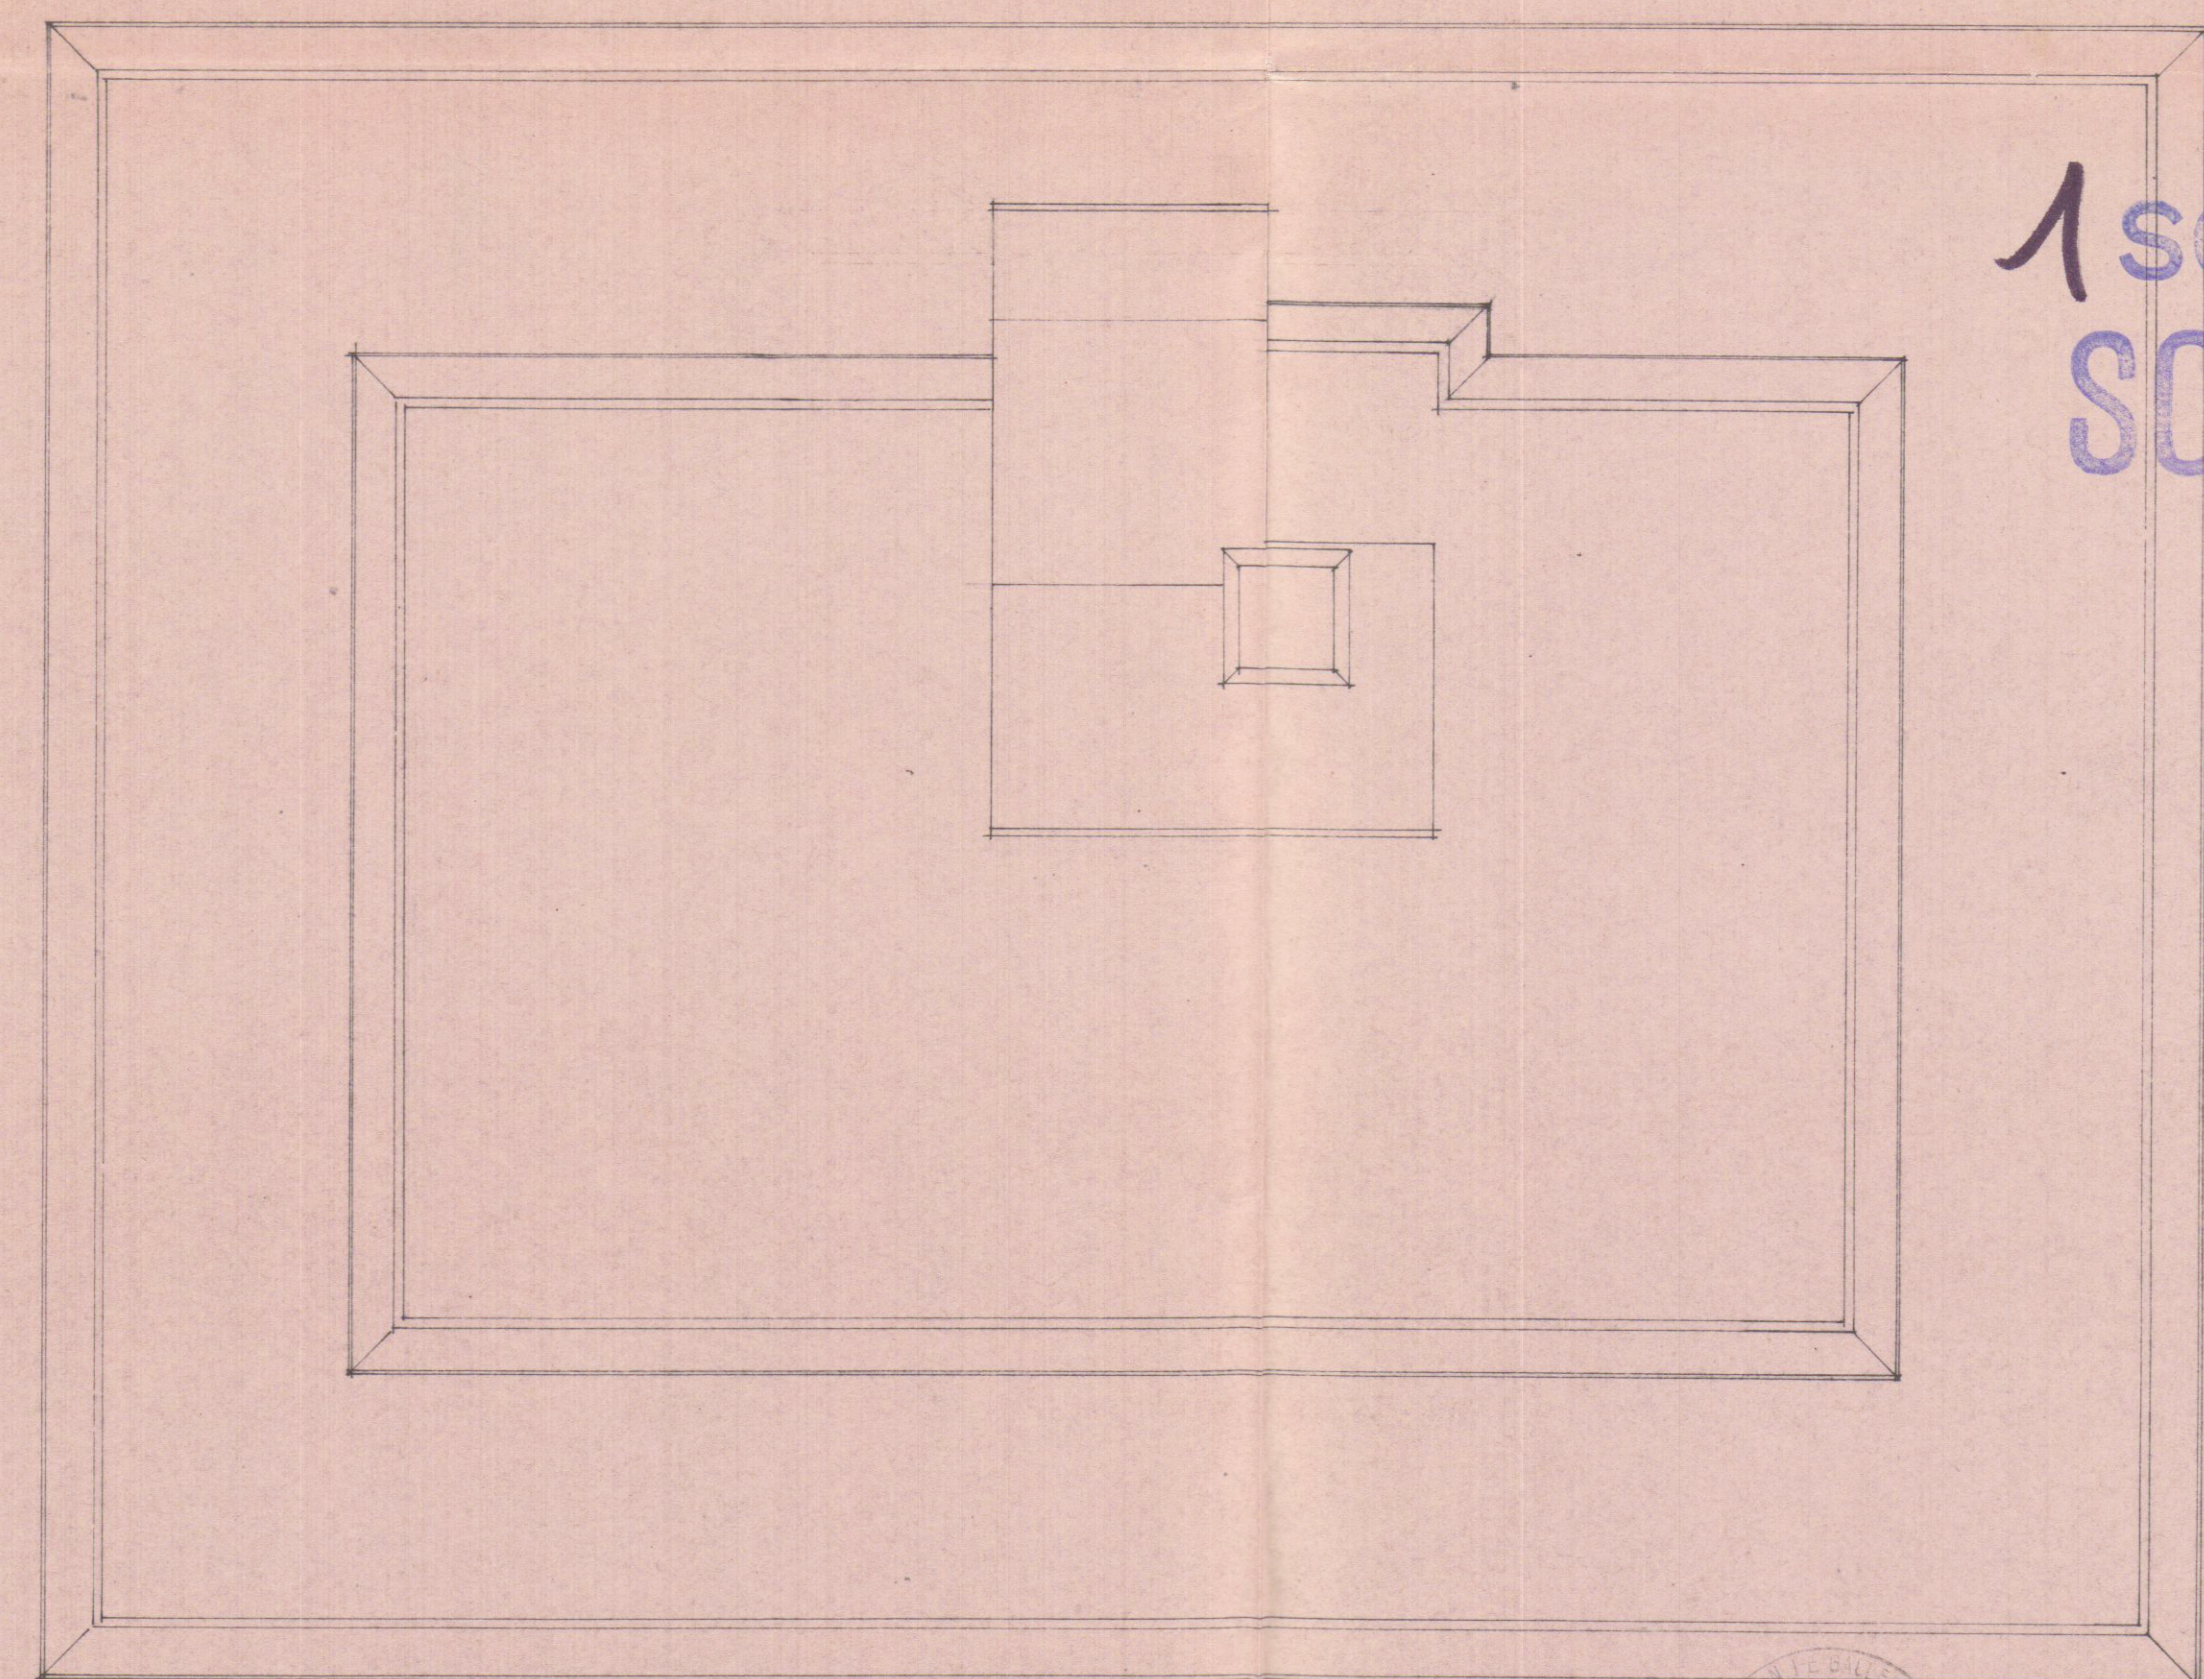

PIANTA COPERTURA

**1 SOLUZIONE
SOSPESO**

APPROVATO
IL SOPRINTENDENTE
17 OTT. 1973
17 AGO. 1972 h

DOTT. FRANCO MENCONI - ARCHITETTO
CARRARA - VIA M. D'Azeglio, 3 - Tel. 70535

SEAL s.n.c. di BASSANI - MORETTI e C.

**EDIFICIO IN
CONDominio A
MARINA DI CARRARA**

1:100

3

B

17 OTT. 1973

17 AGO. 1972 h

17 OTT. 1973

17 AGO. 1972 h