



Studio d'ingegneria
Viale della Resistenza, 43.
54011 Aulla
Tel. 0187420078
e-mail zammori@libero.it

Comune di Carrara

Provincia di Massa Carrara

Oggetto

Richiesta di accertamento di conformità

Parte d'opera

Muro di confine

Ing. Arch. GIOVANNI ZAMMORI
Viale della Resistenza, 43 - 54011 AULLA (MS)
Ord. Ing. 188
P. IVA 00178670451
E-mail: zammori@libero.it

Committente

Navalesi Gianni Giulio

15 DIC. 2017

Tavola

2

STATO ANTECEDENTE L'ABUSO

PROSPETTO - SEZ. TRASVERSALE
E PLANIMETRIA GENERALE

scala

1:50 - 1:100
1:200

Il Progettista

Dott. Ing. Arch. Giovanni Zammori

Il Direttore dei Lavori

Ing. Arch. GIOVANNI ZAMMORI
Viale della Resistenza, 43 - 54011 AULLA (MS)
Ord. Ing. 188
P. IVA 00178670451
E-mail: zammori@libero.it


Data 01/12/2017

Revisione


Aggiornamento

Protocollo

STATO ANTECEDENTE L'ABUSO

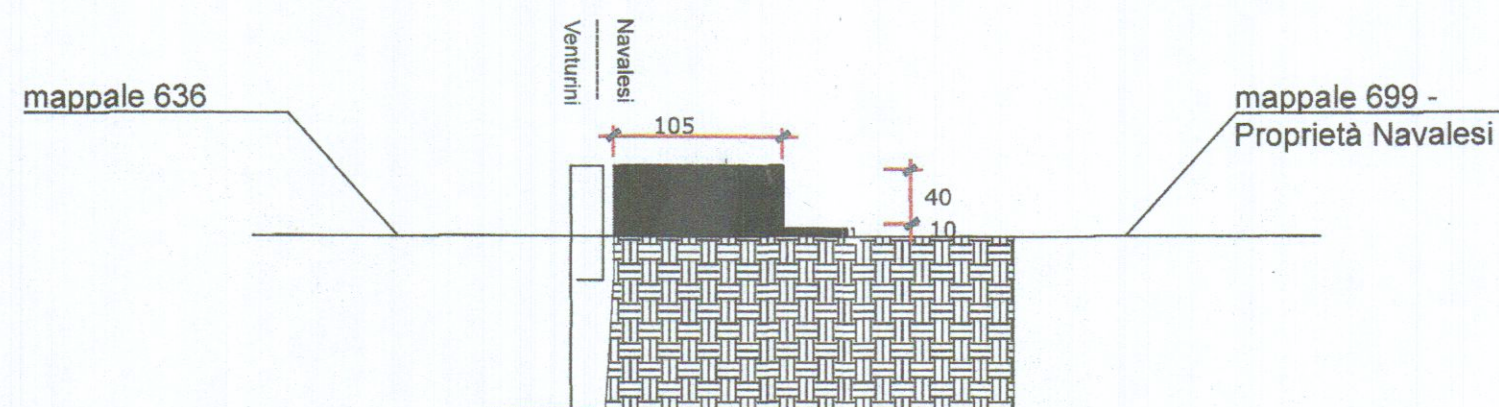

Sezione trasversale
scala 1:50

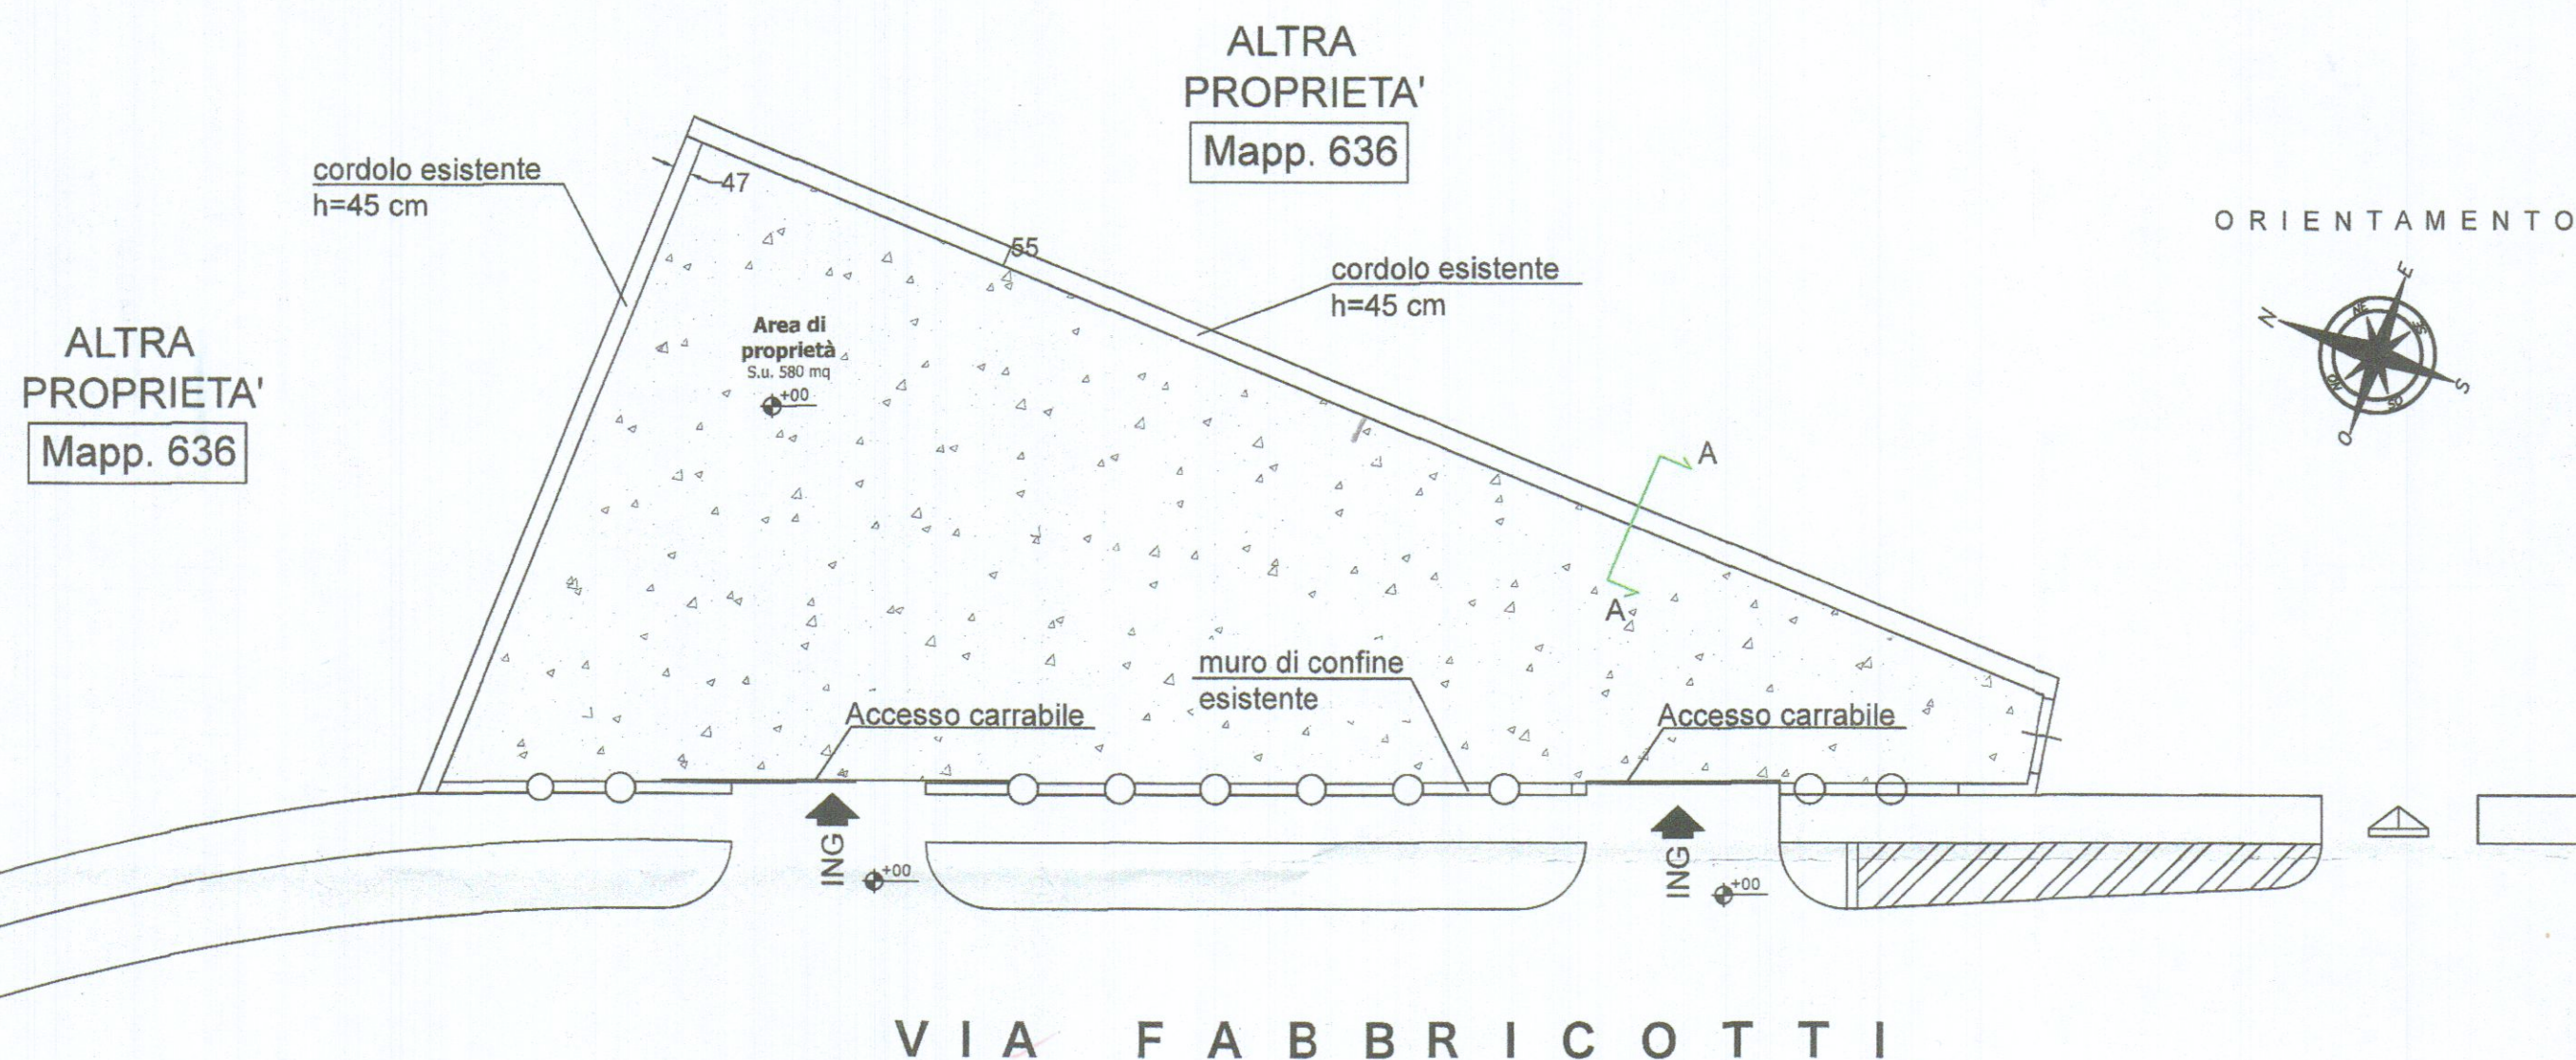

Planimetria generale
scala 1:200