
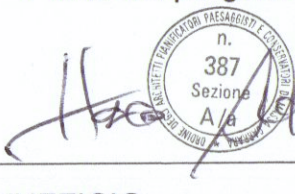
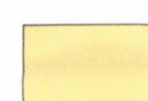


MARCO ANDREONI Architetto Albo degli Architetti Massa Carrara n° 387 C.so Rosselli n°9 Carrara (MS). C.F. NDR MRC72D24B8320		 Comune di Carrara NUMERO DI BUSTA/ANNO
UBICAZIONE: Carrara Via VII Luglio n°14 Foglio 42 mapp. 85 sub. 13-14-15-16, mapp. 84 sub. 38-39		
PROPRIETA': Immoinvest srl viale D. Zaccagna 18/1 Avenza (MS) p.iva 01079620454		
TITOLO DEL PROGETTO: Variante finale al progetto concessionato mediante denuncia di inizio attività prot. 7740/729 del 24/02/2006. - d.i.a. n° 91/DIA-06 Modifiche partizioni interne, modifica copertura, parziale cambio di destinazione d'uso		TAVOLA 4
TIPO DI ELABORATO Prospetti, sezioni : Stato di fatto, progetto, raffronto Scala 1:100		DATA
Firma della proprietà'		Firma del progettista  Architetto MARCO ANDREONI Massa Carrara
SPAZIO RISERVATO ALL'UFFICIO INFORMATIVA SULLA PRIVACY D.LGS. 196/2003 Le informazioni contenute nei seguenti elaborati tecnici, che precedono eventuali allegati, sono riservate ad uso esclusivo del destinatario. Persone diverse da quest'ultimo non possono copiare, riprodurre o diffondere questi elaborati: qualsiasi utilizzo non autorizzato dello stesso è vietato e potrebbe costituire reato. In caso di errore o ritrovamento degli stessi, La invitiamo a non leggerli, dandone gentilmente comunicazione al mittente. Tutti i diritti di riproduzione ed uso dei seguenti elaborati grafici sono riservati esclusivamente allo Studio di Architettura Marco Andreoni, C.so Rosselli, 9 Carrara (MS). Lo sfruttamento indebito e/o la riproduzione parziale o totale di essi sarà perseguibile secondo i termini di legge vigenti.		
Timbro relativo al rilascio del provvedimento 		


-  Demolizioni
-  Costruzioni

Stato di fatto

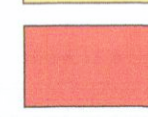


Prospetto lato via VII Luglio

Stato di progetto

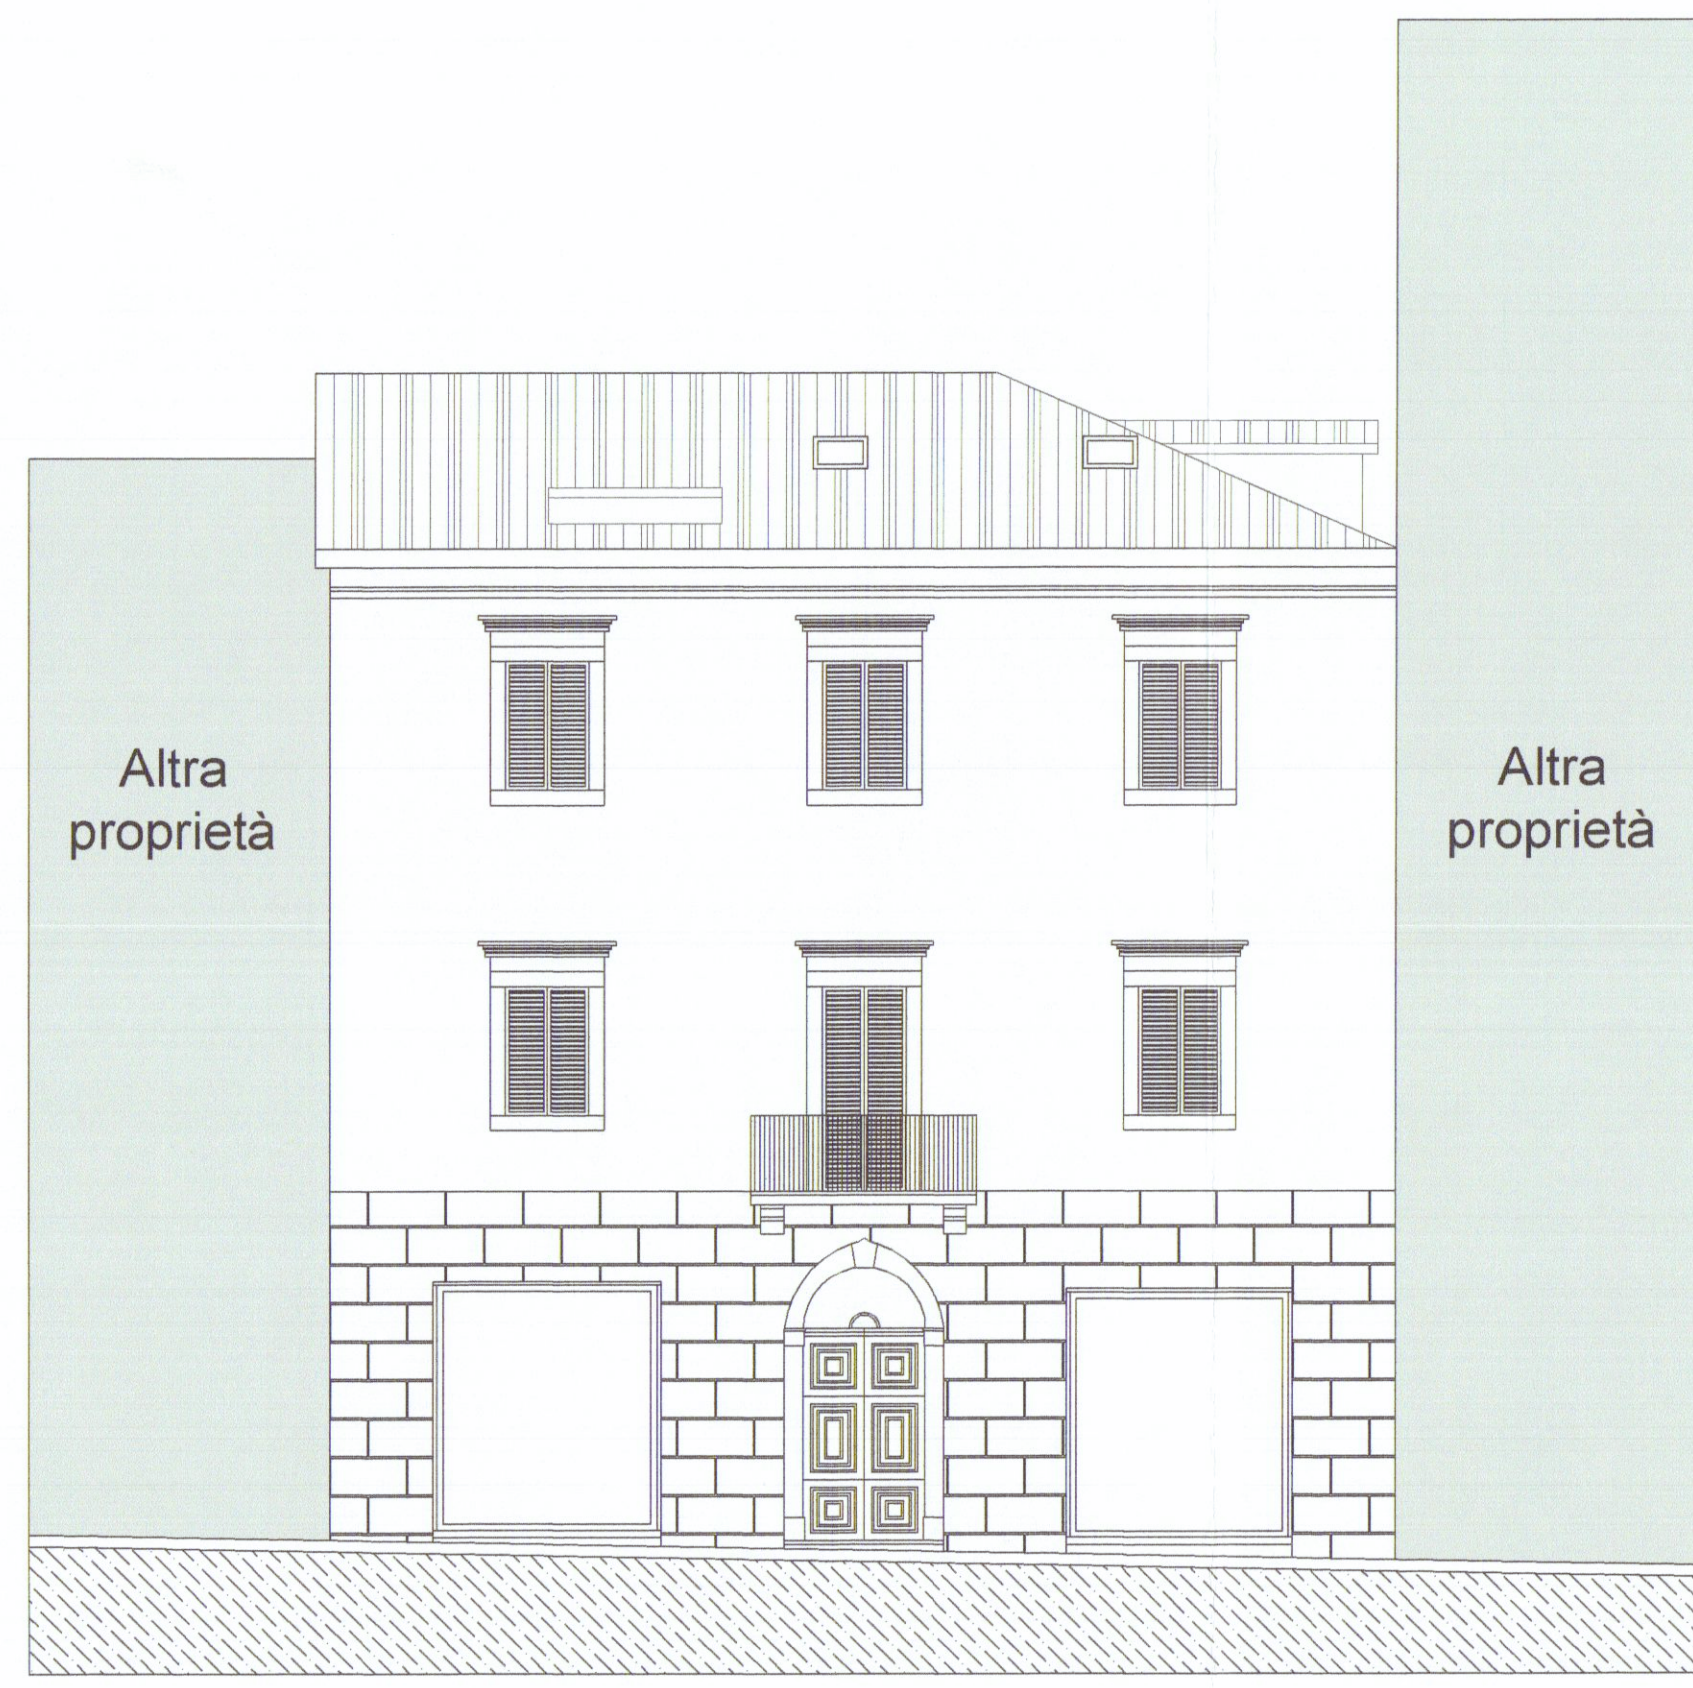


Prospetto lato via VII Luglio


Stato di raffronto

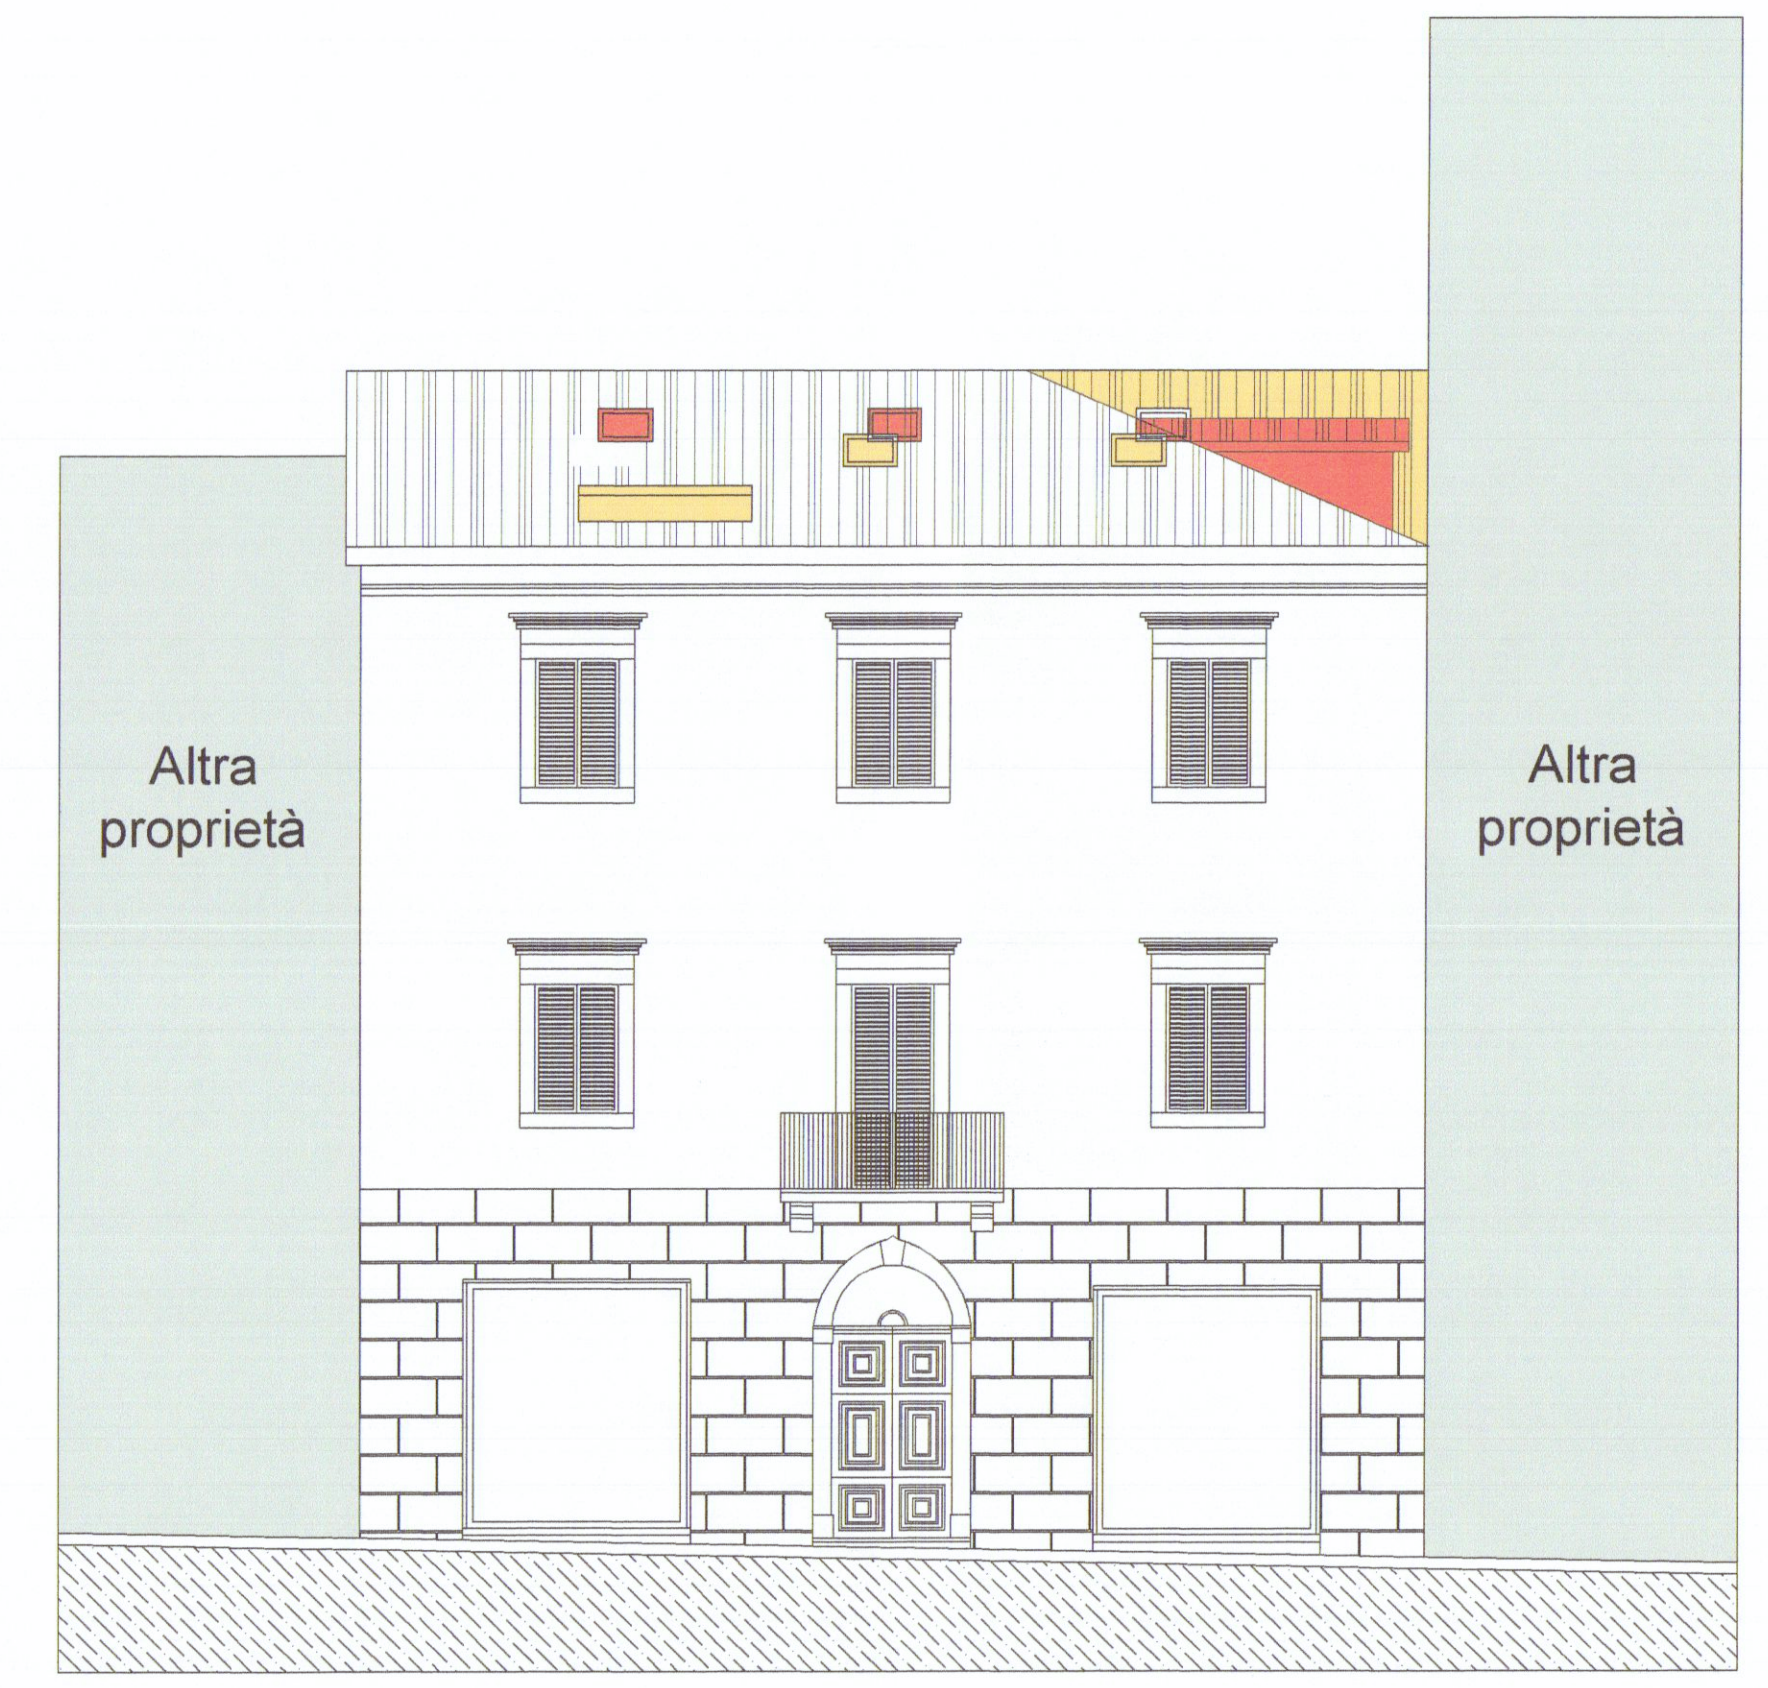


Prospetto lato via VII Luglio

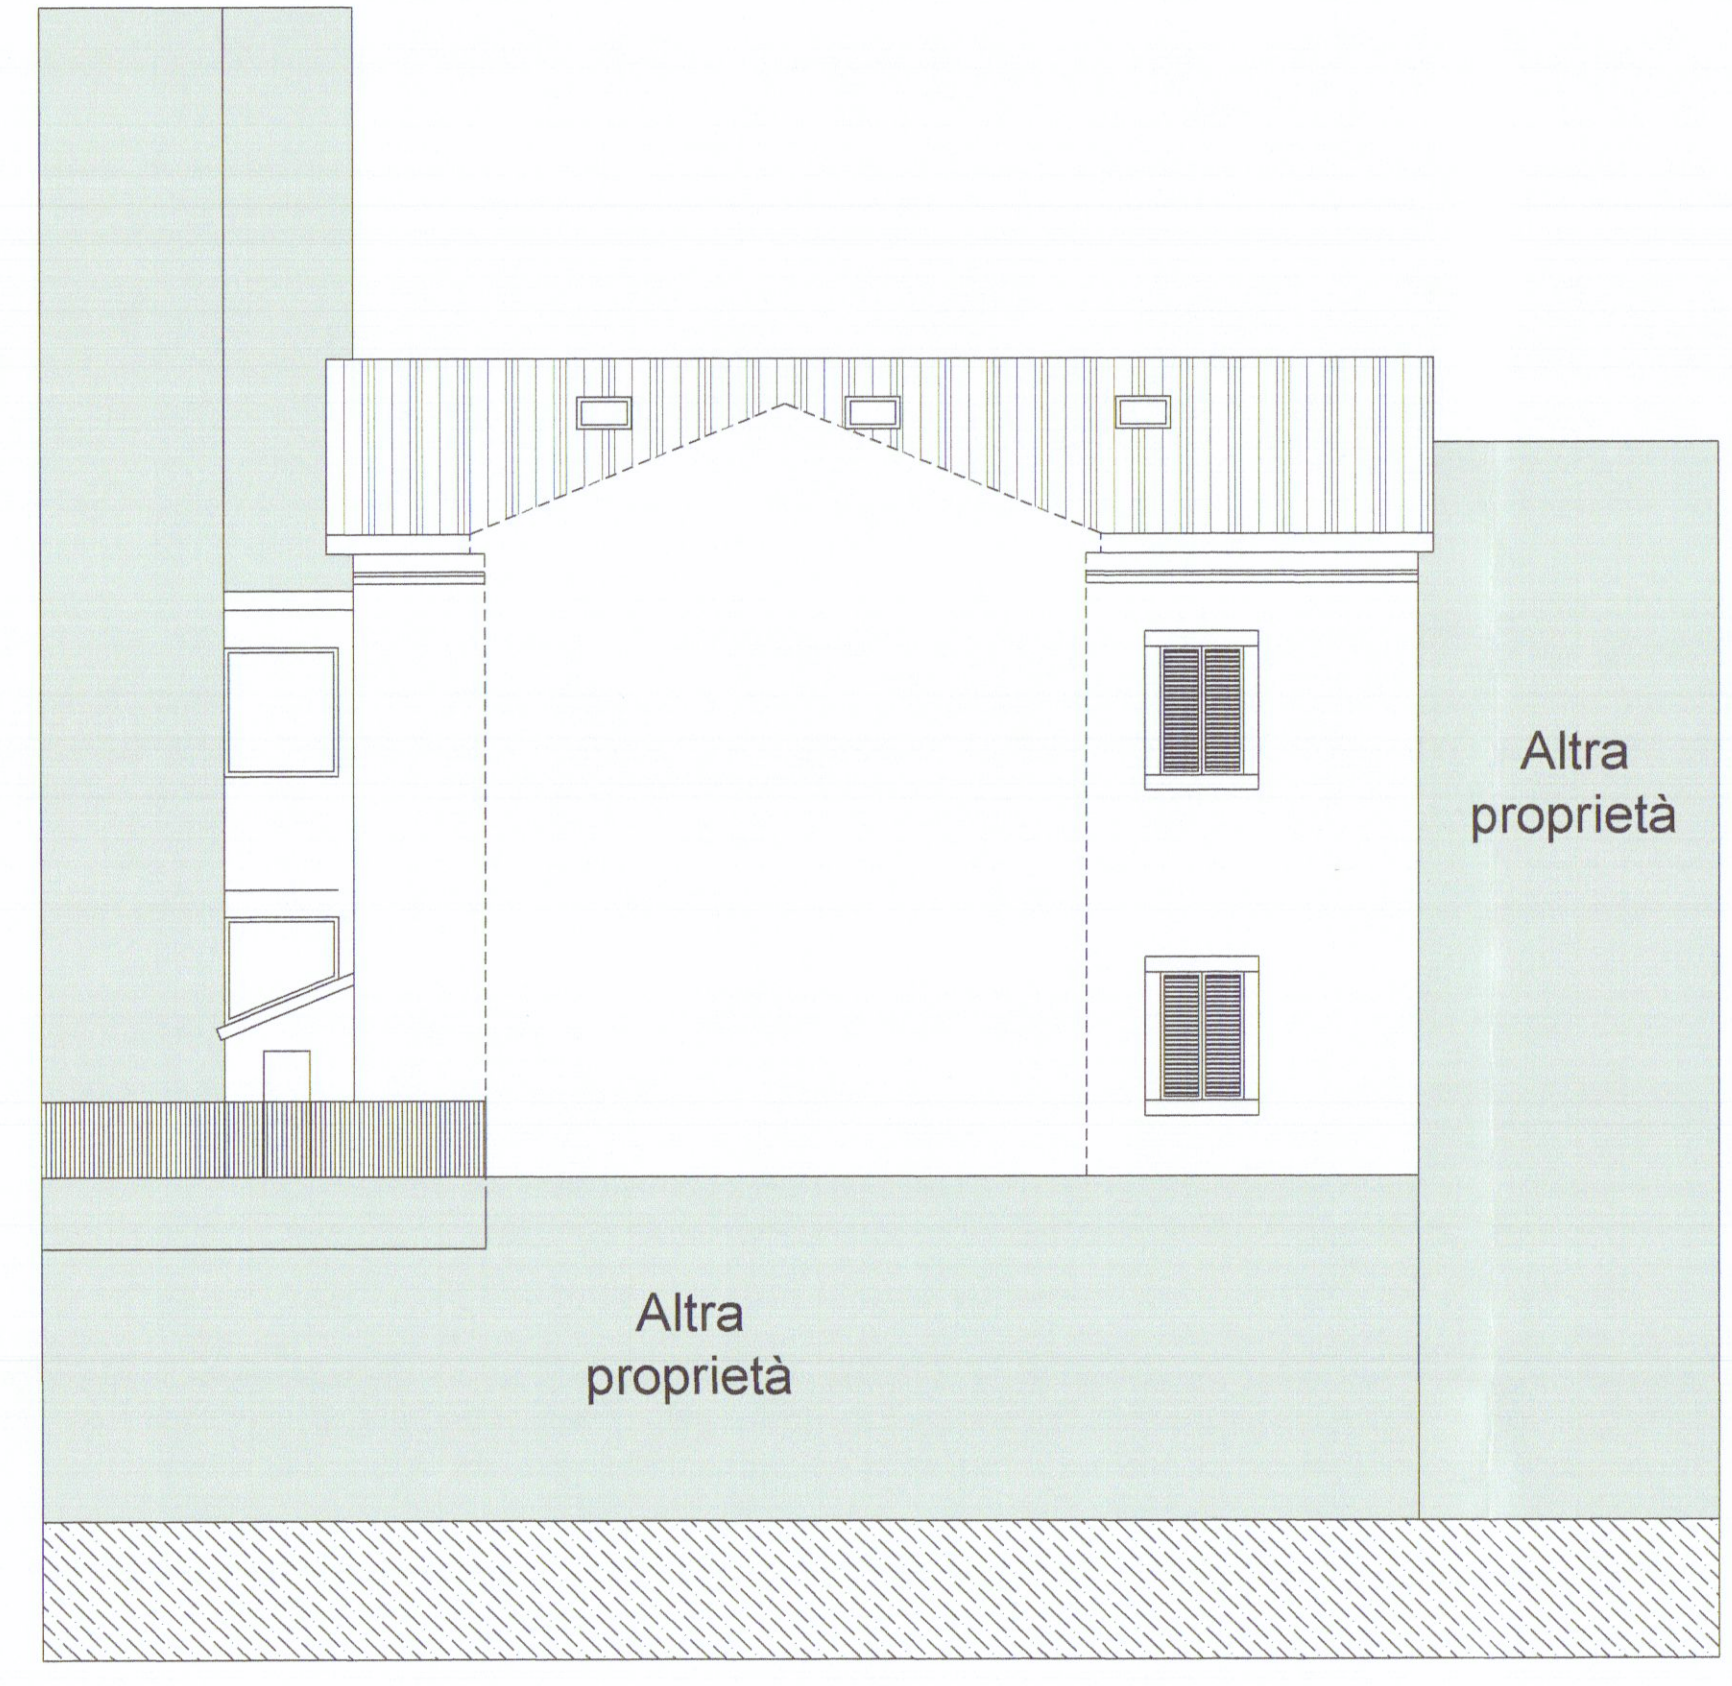


Prospetto lato via VII Luglio

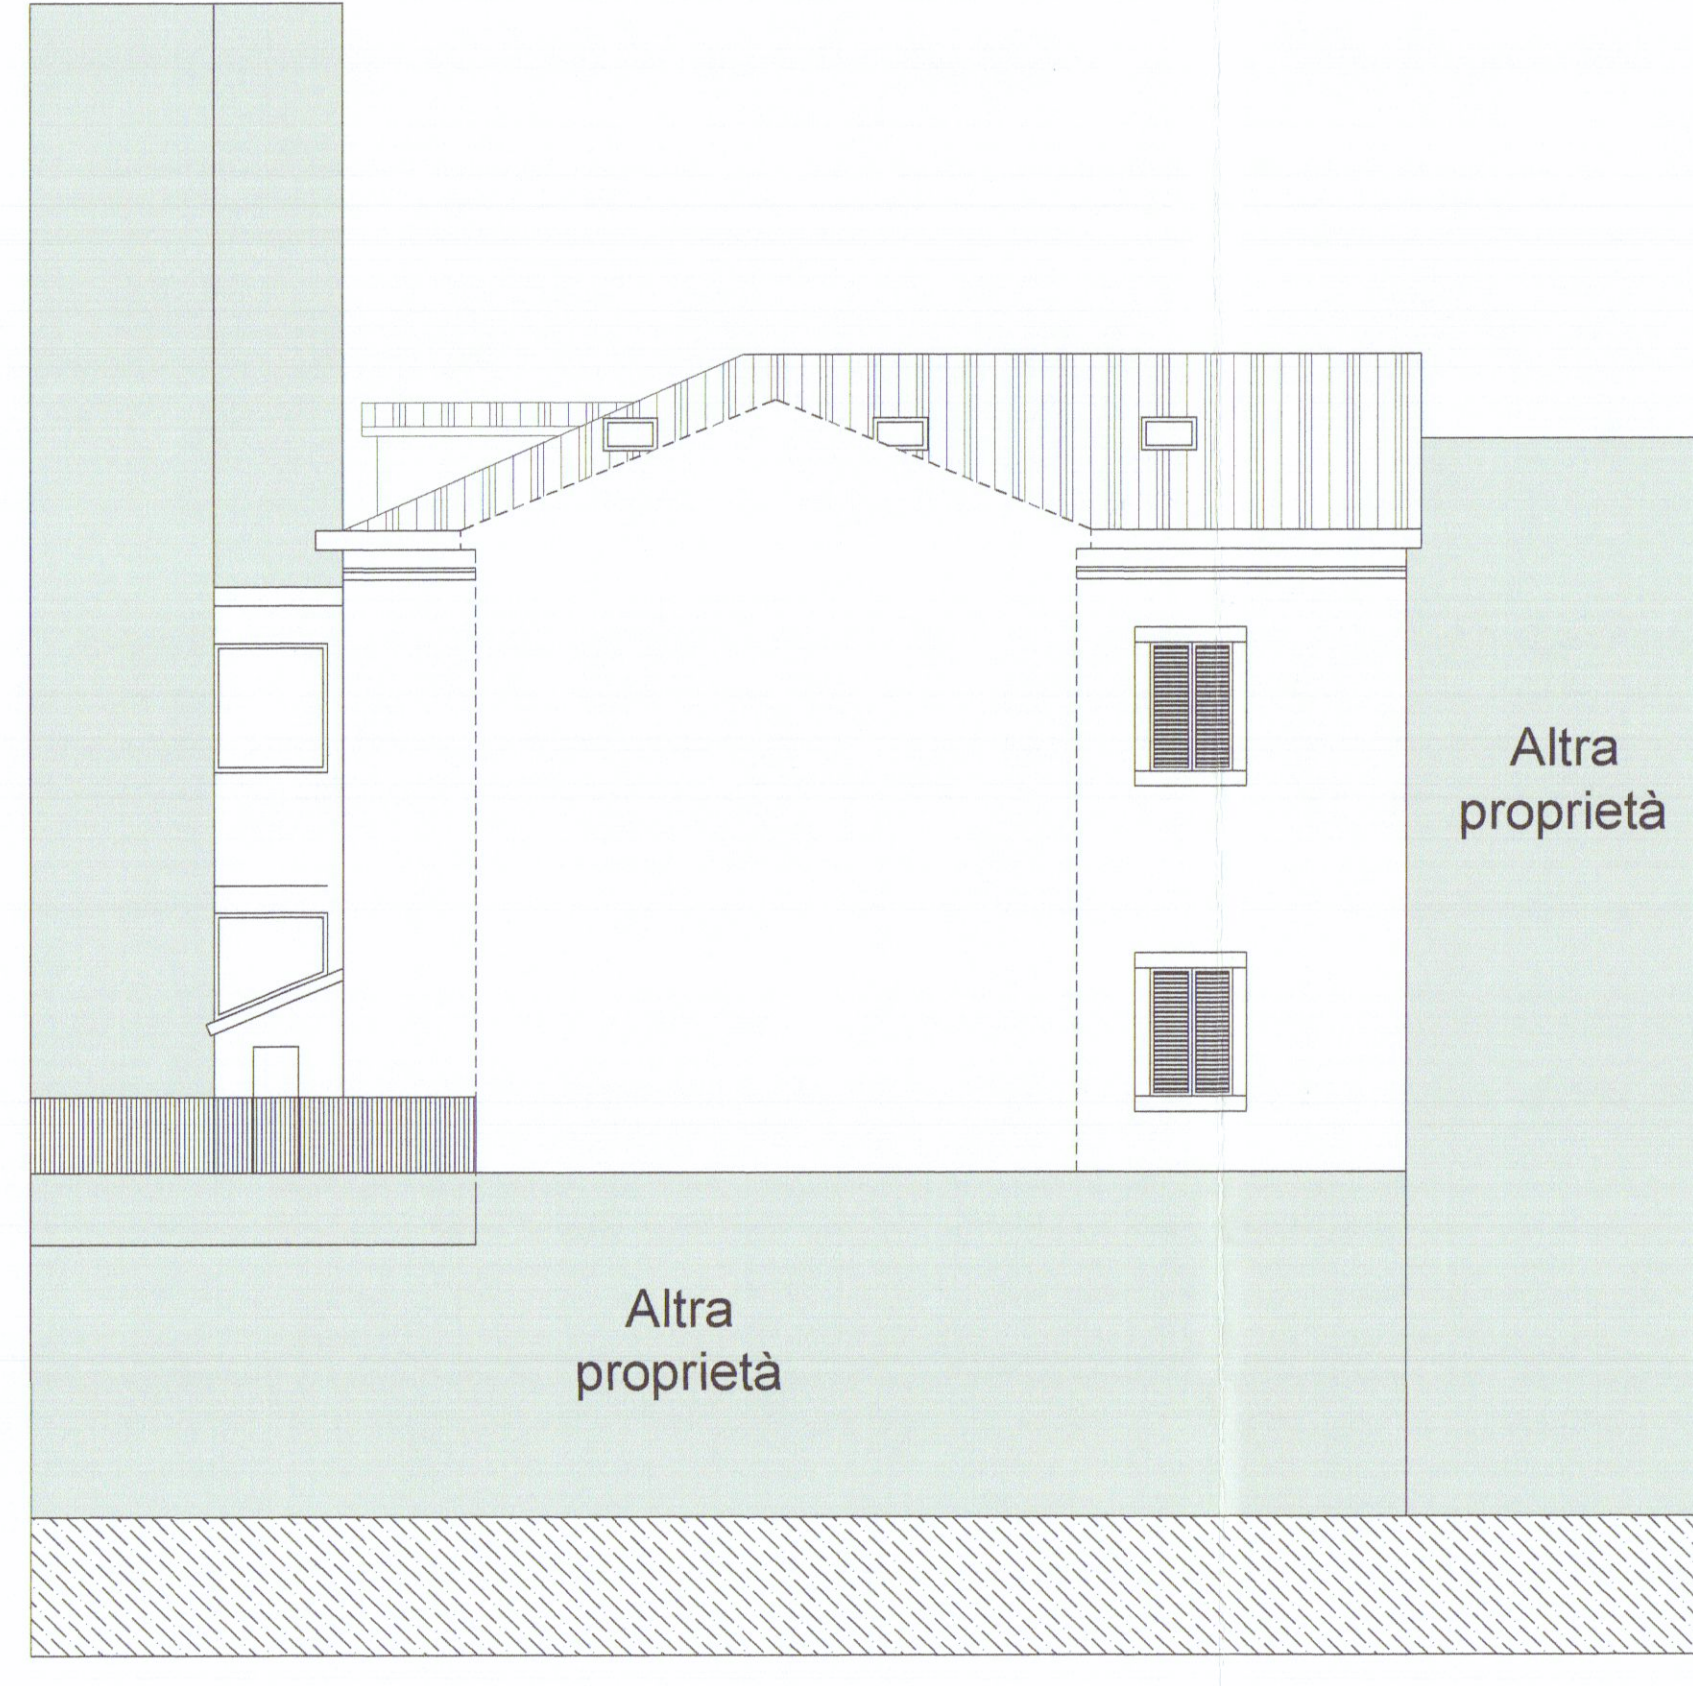

Prospetto lato via VII Luglio

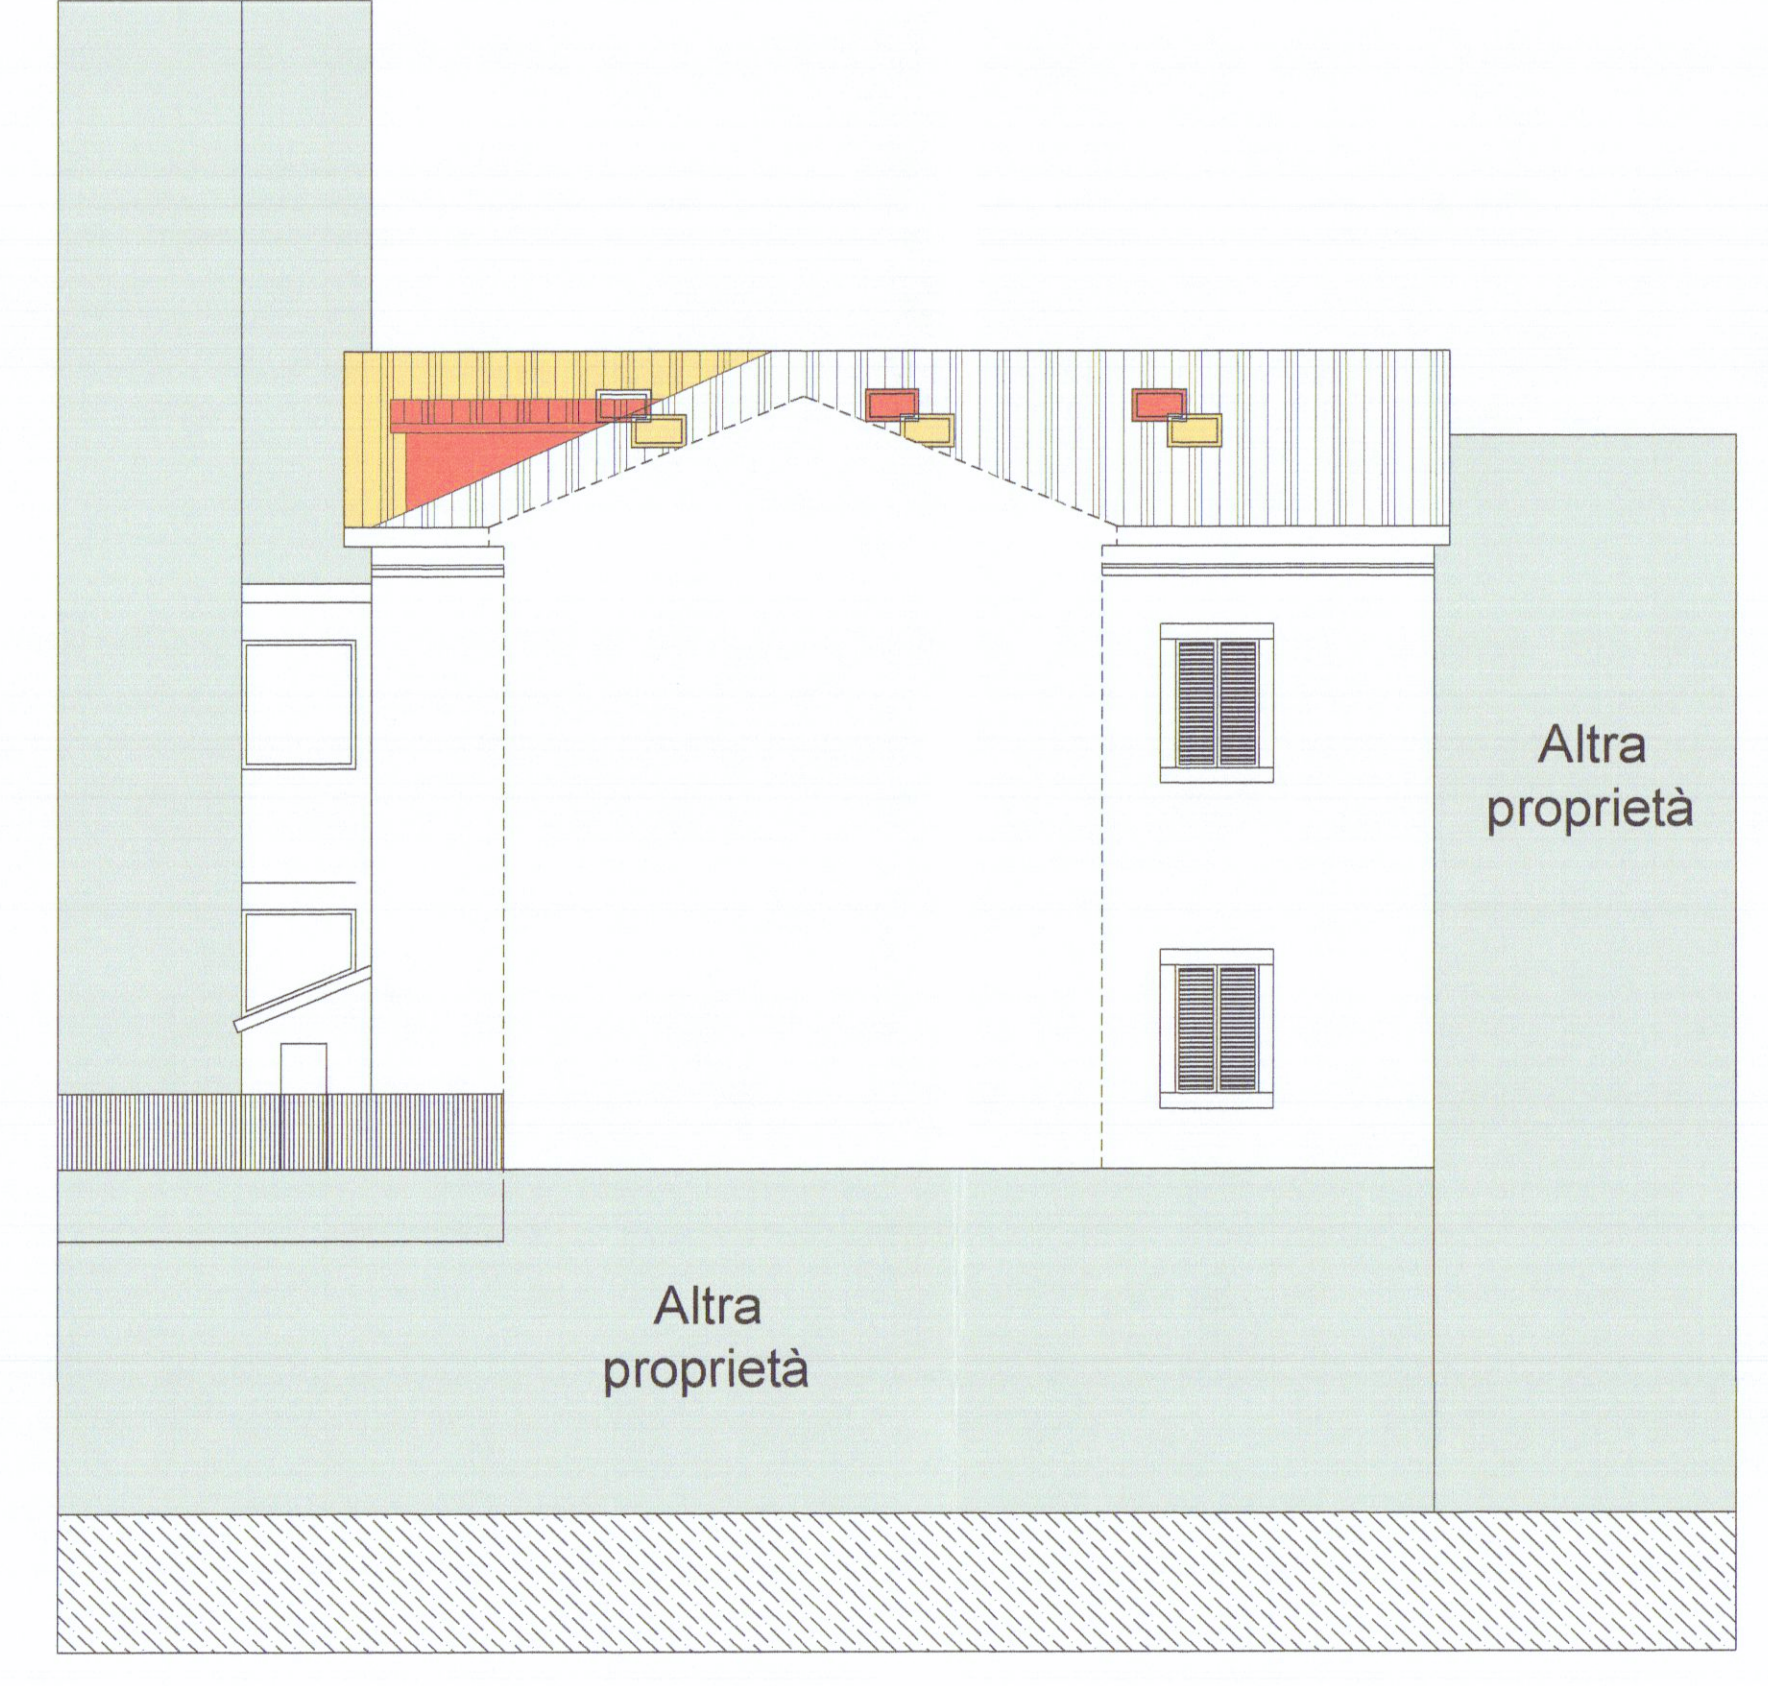


Prospetto lato via VII Luglio

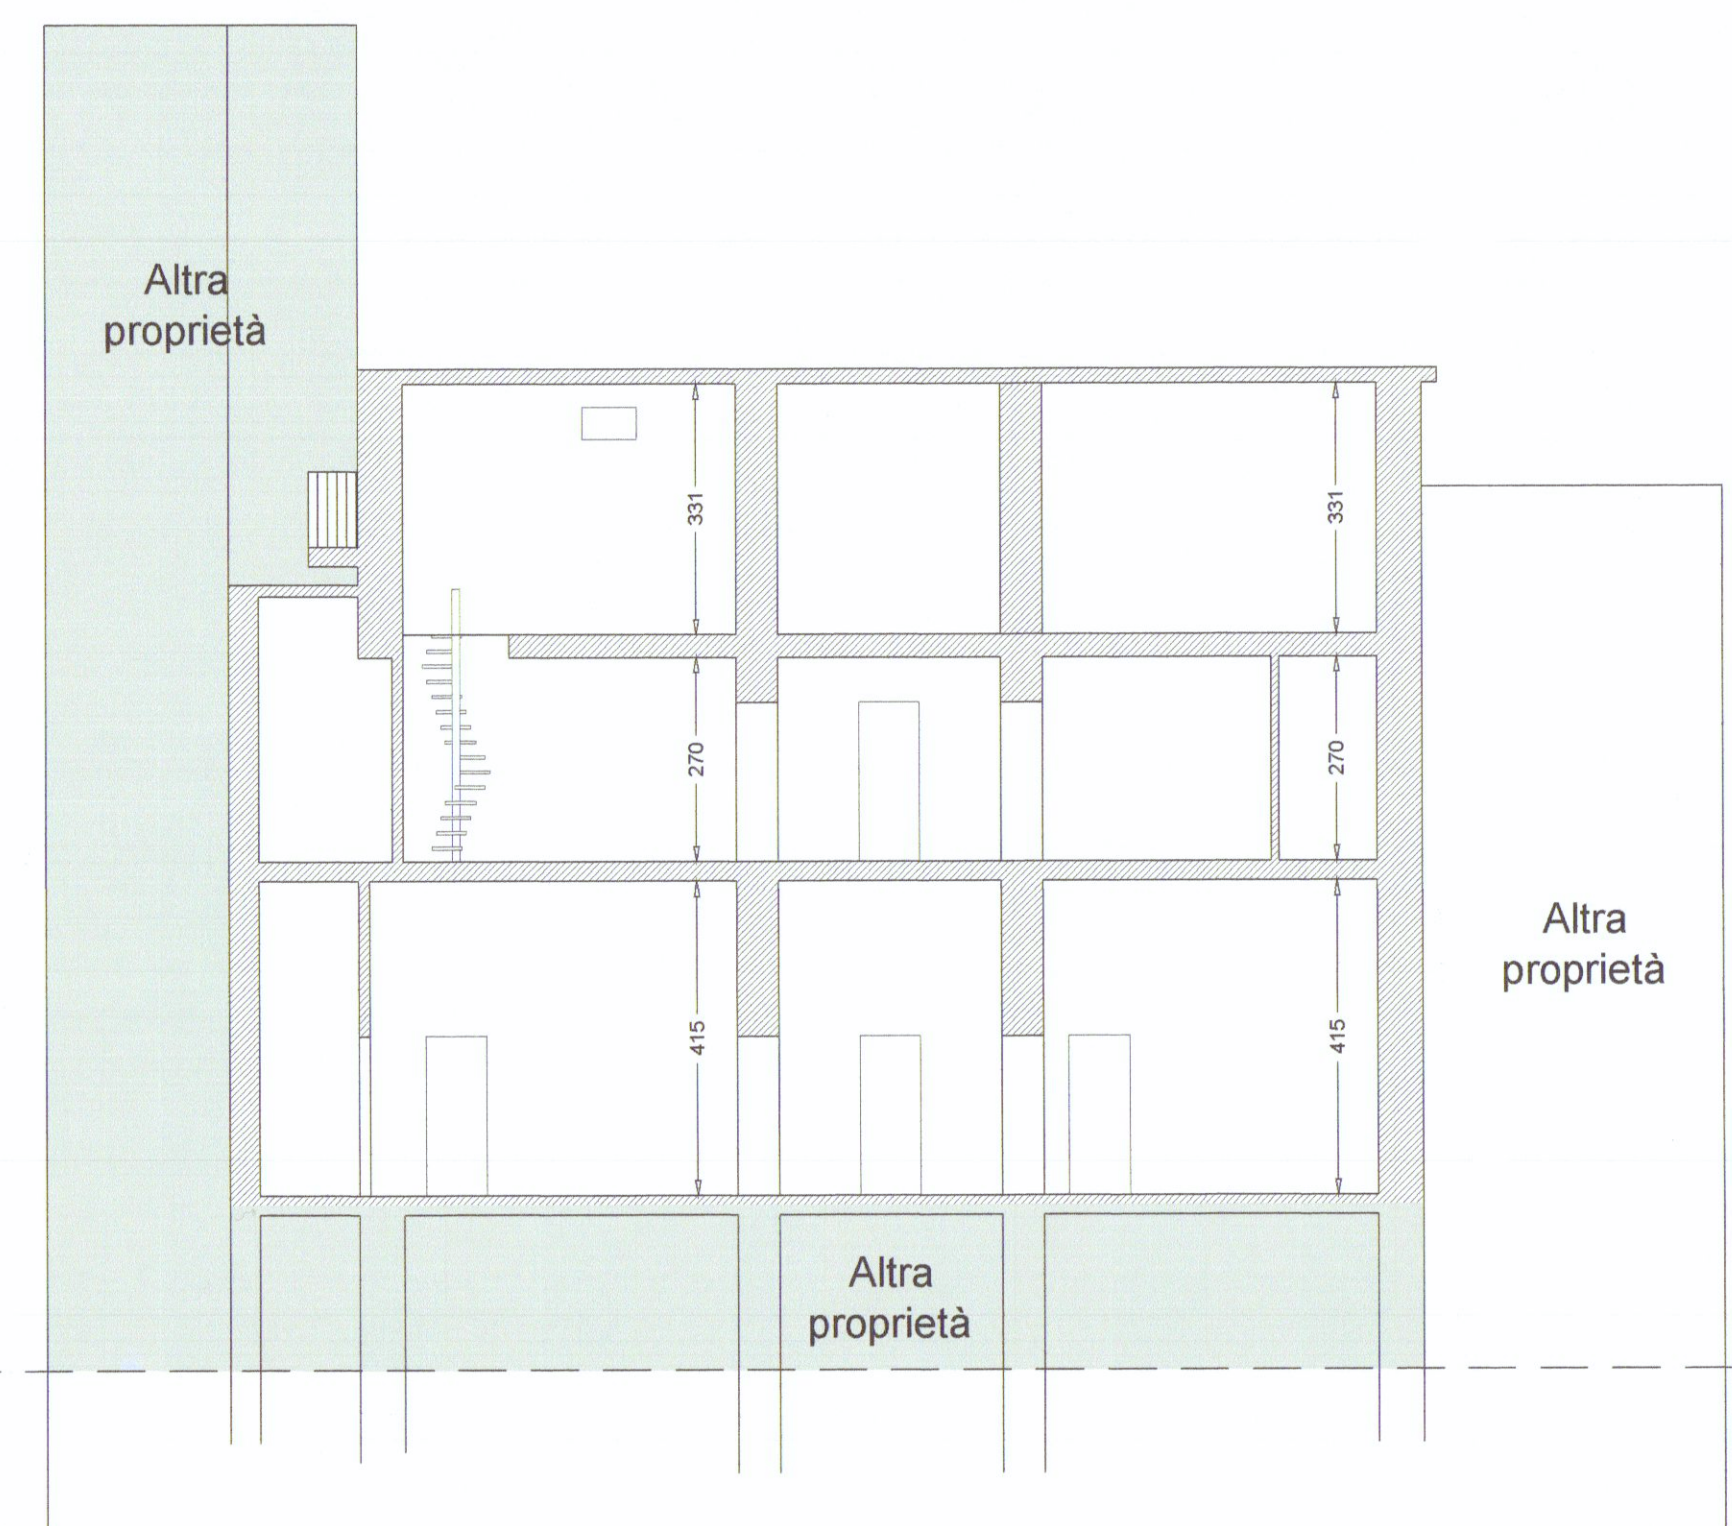

Sezione B-B'



Sezione B-B'

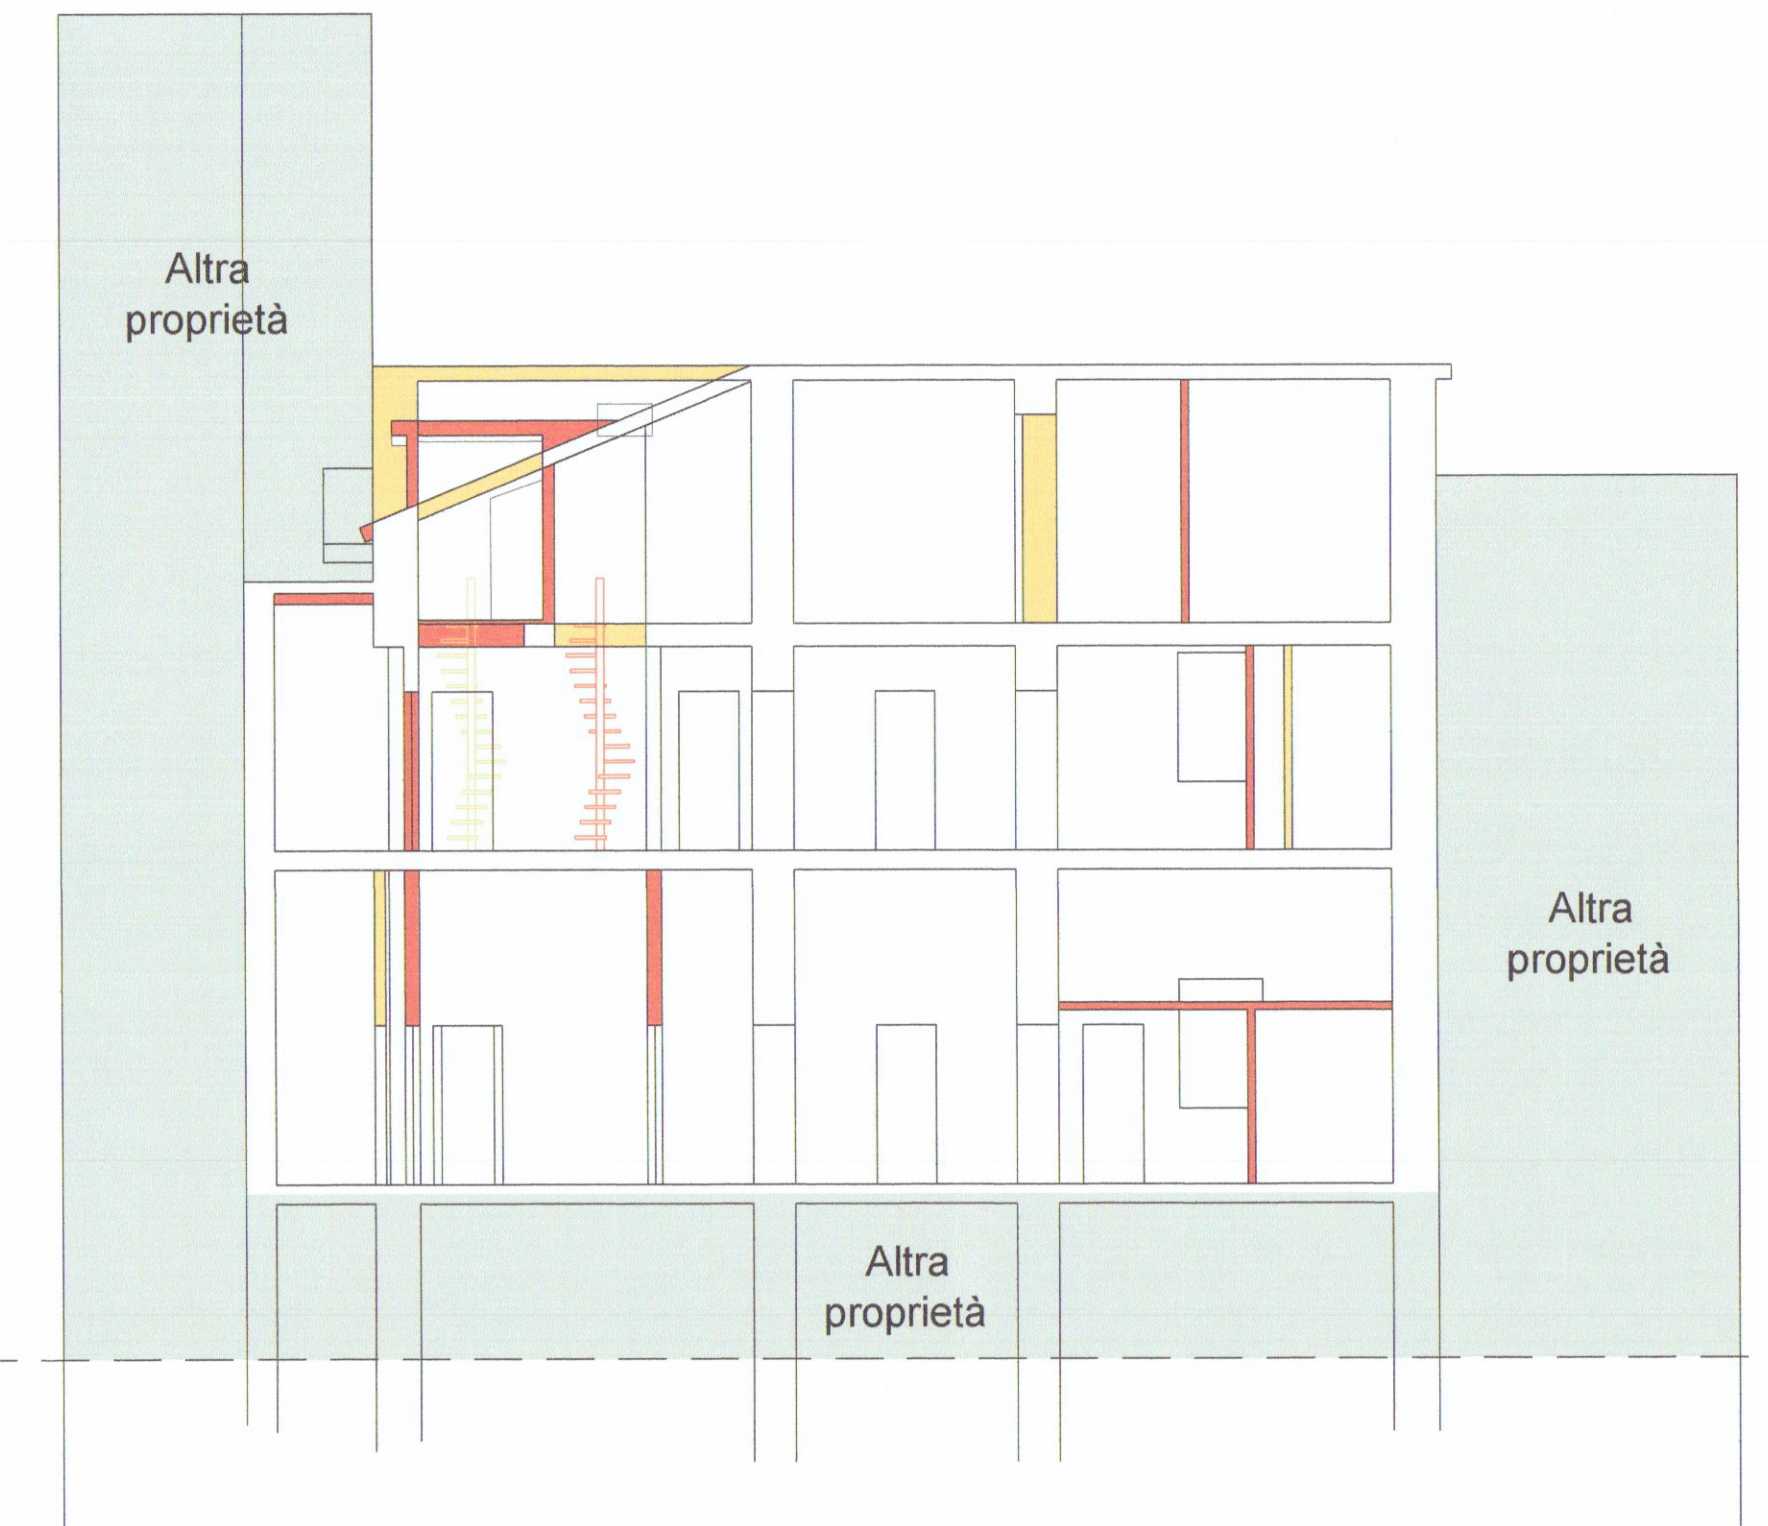

Sezione B-B'