



CONDONO EDILIZIO 1994		TAVOLA: N° 1
PROPRIETA' :	CASSA DI RISPARMIO	
LOCALITA' :	MARINA via GARIBALDI	
DATA :	IL TECNICO:	SCALA 1:100




CONCESSIONE N° 136 del 6.6.1979
e VARIANTE del 20.9.1979

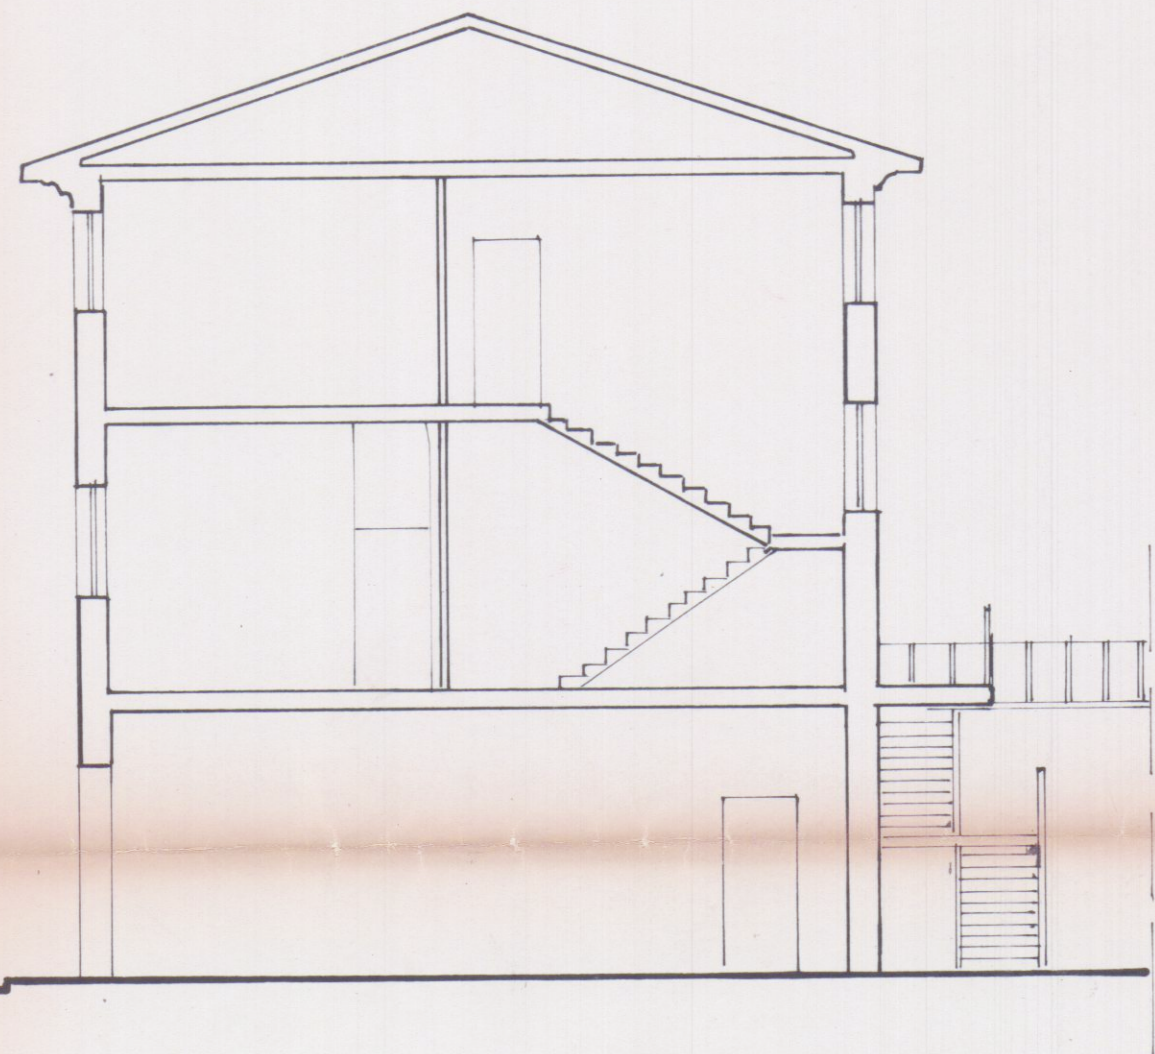


SEZIONE D.D.

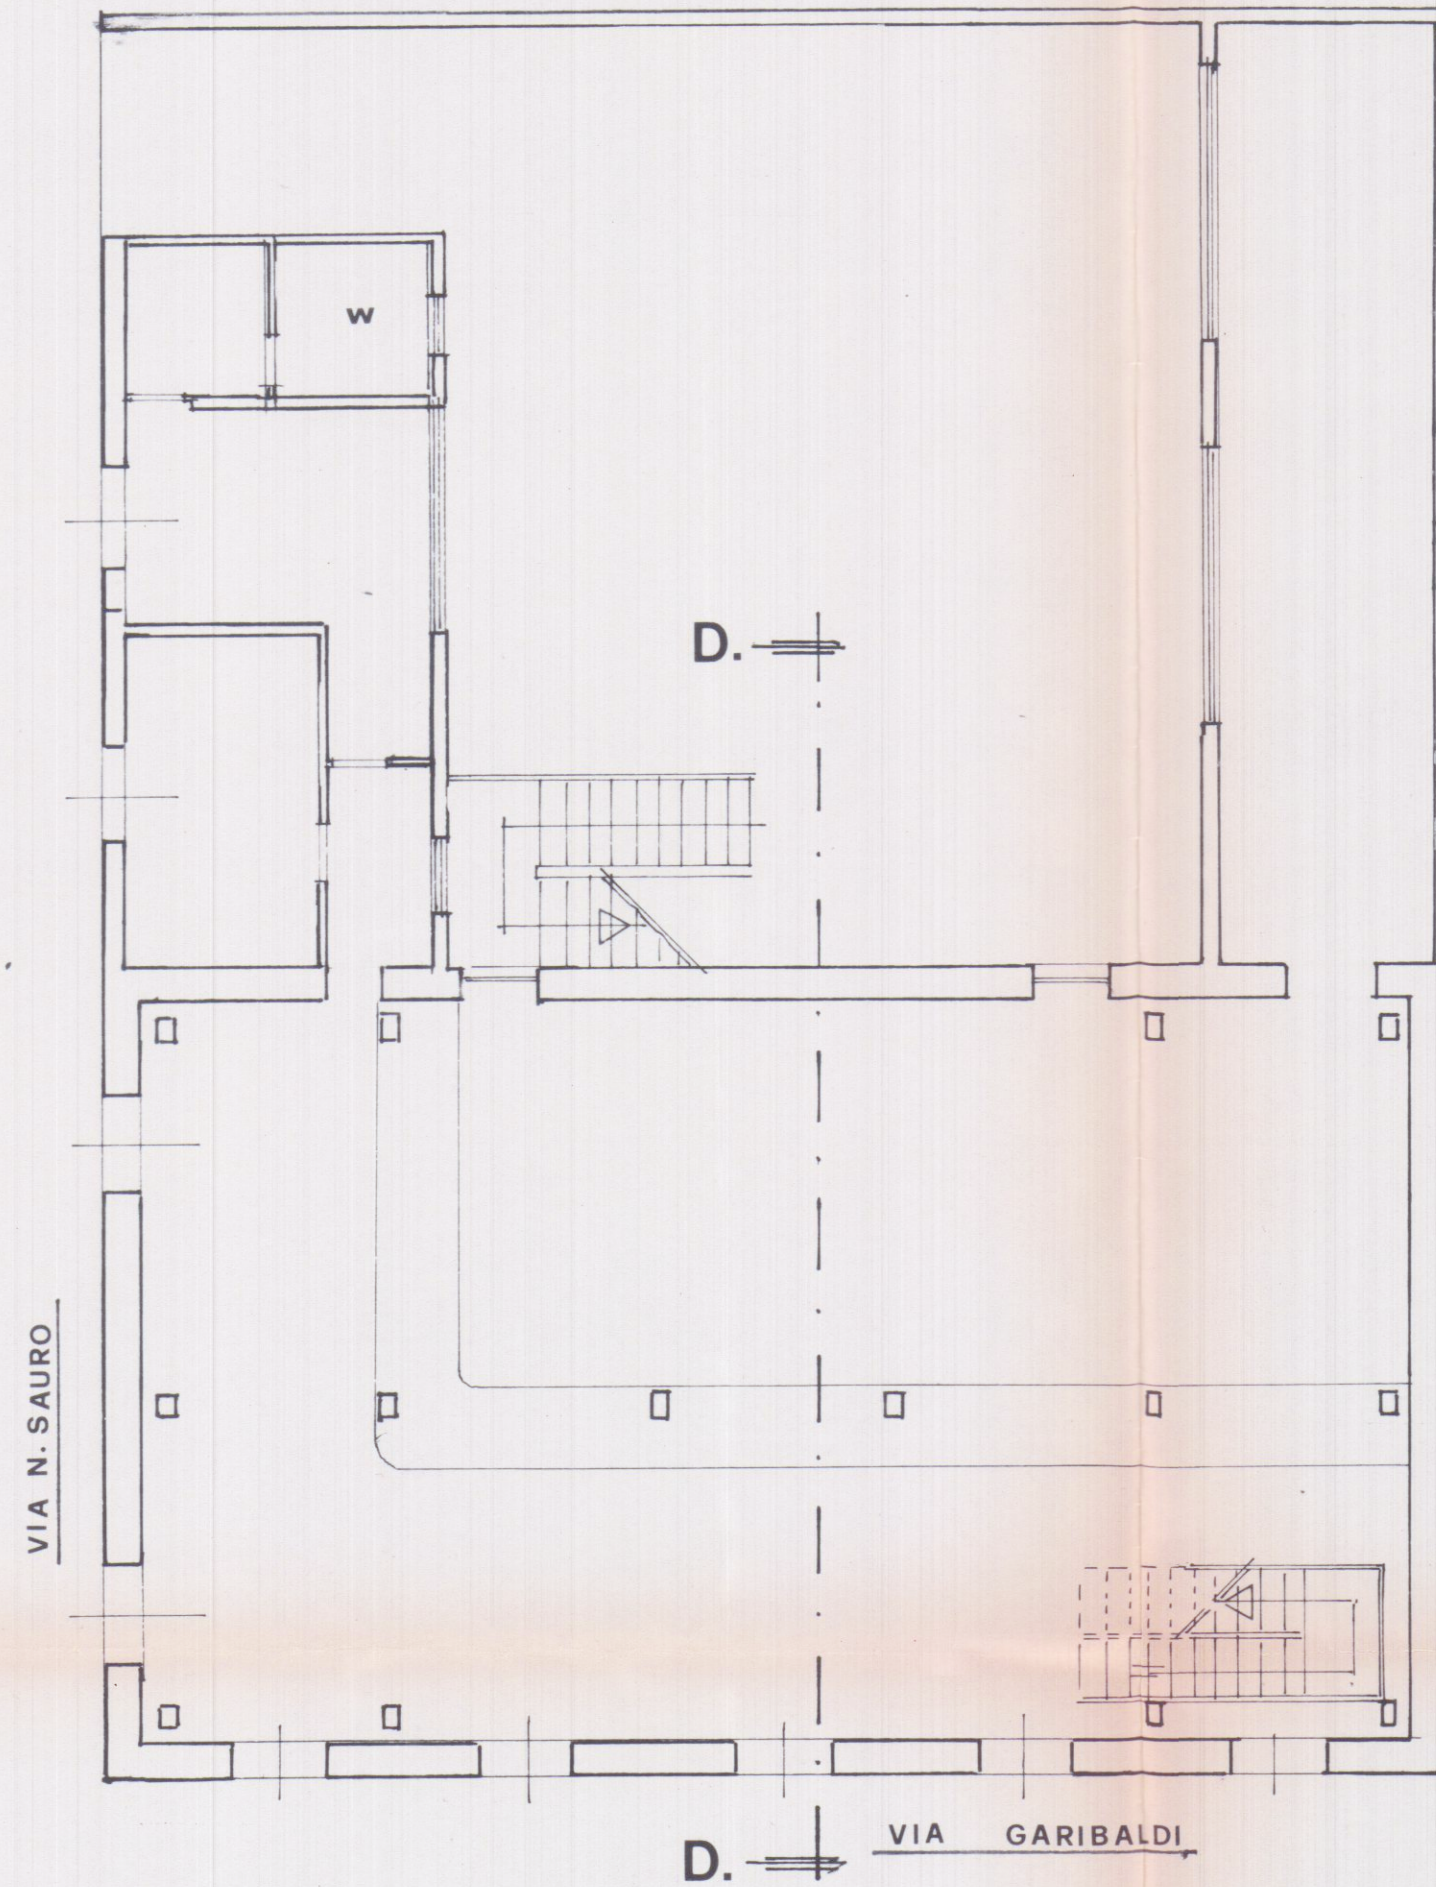


PIANO TERRA

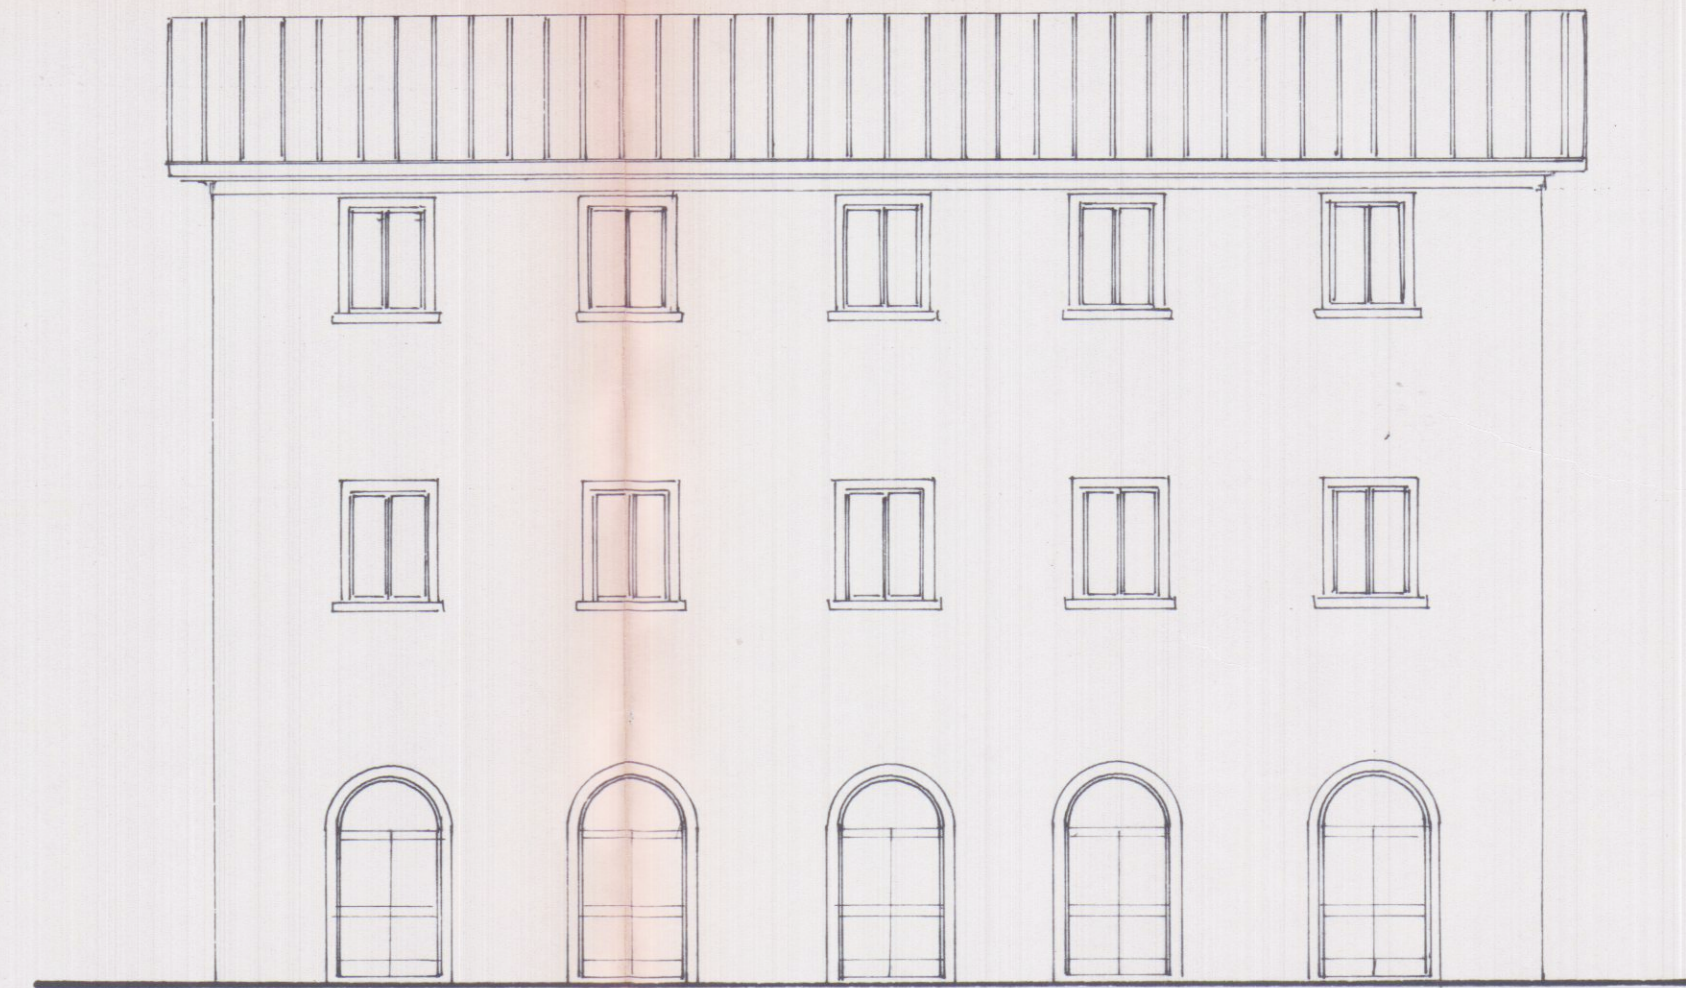


PROSPETTO VIA GARIBALDI

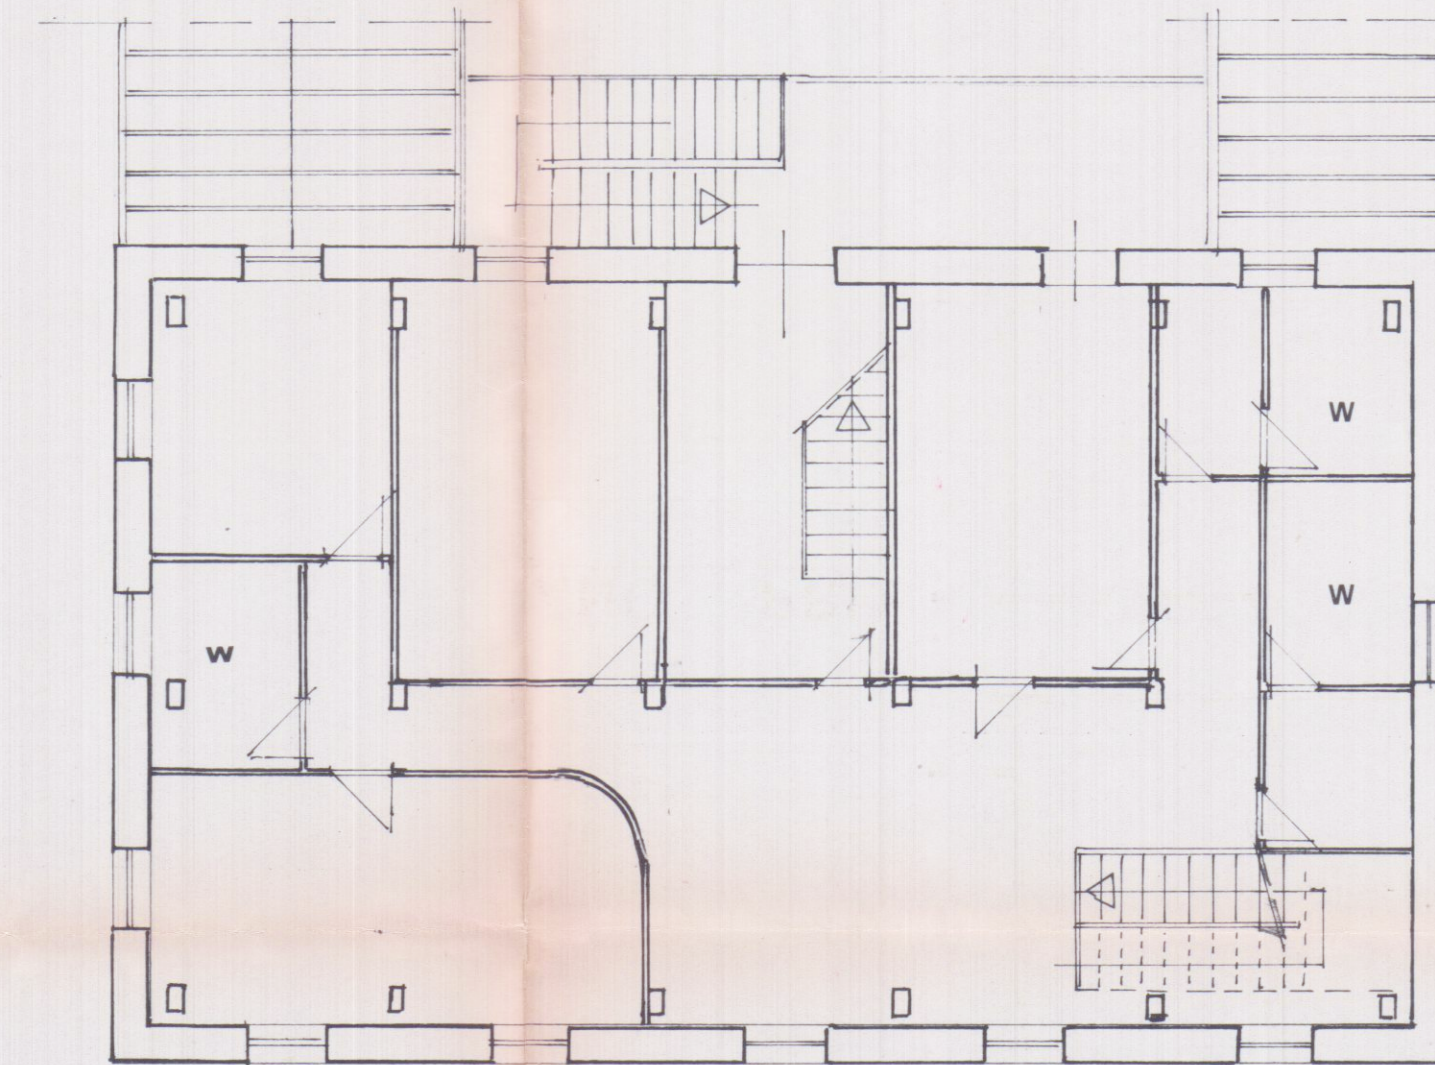

PIANO PRIMO

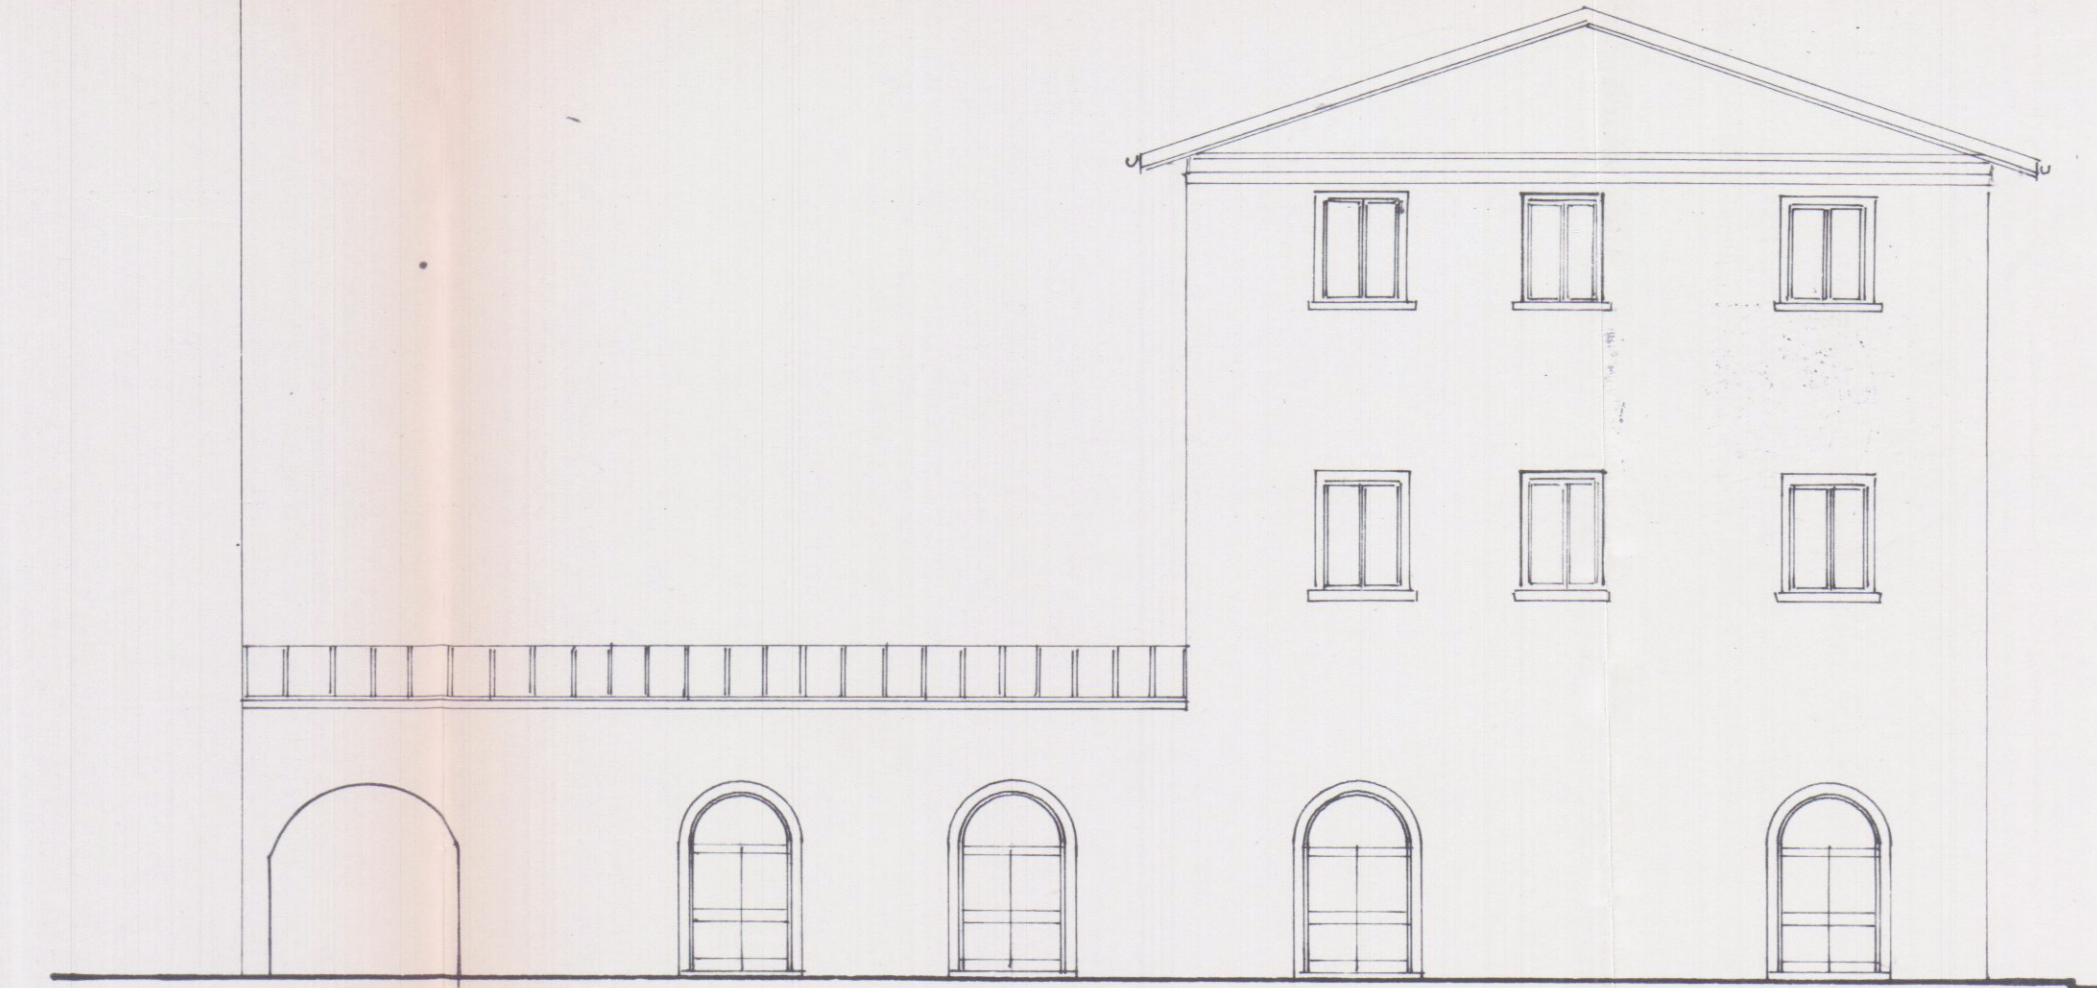

FIANCO VIA N. SAURO

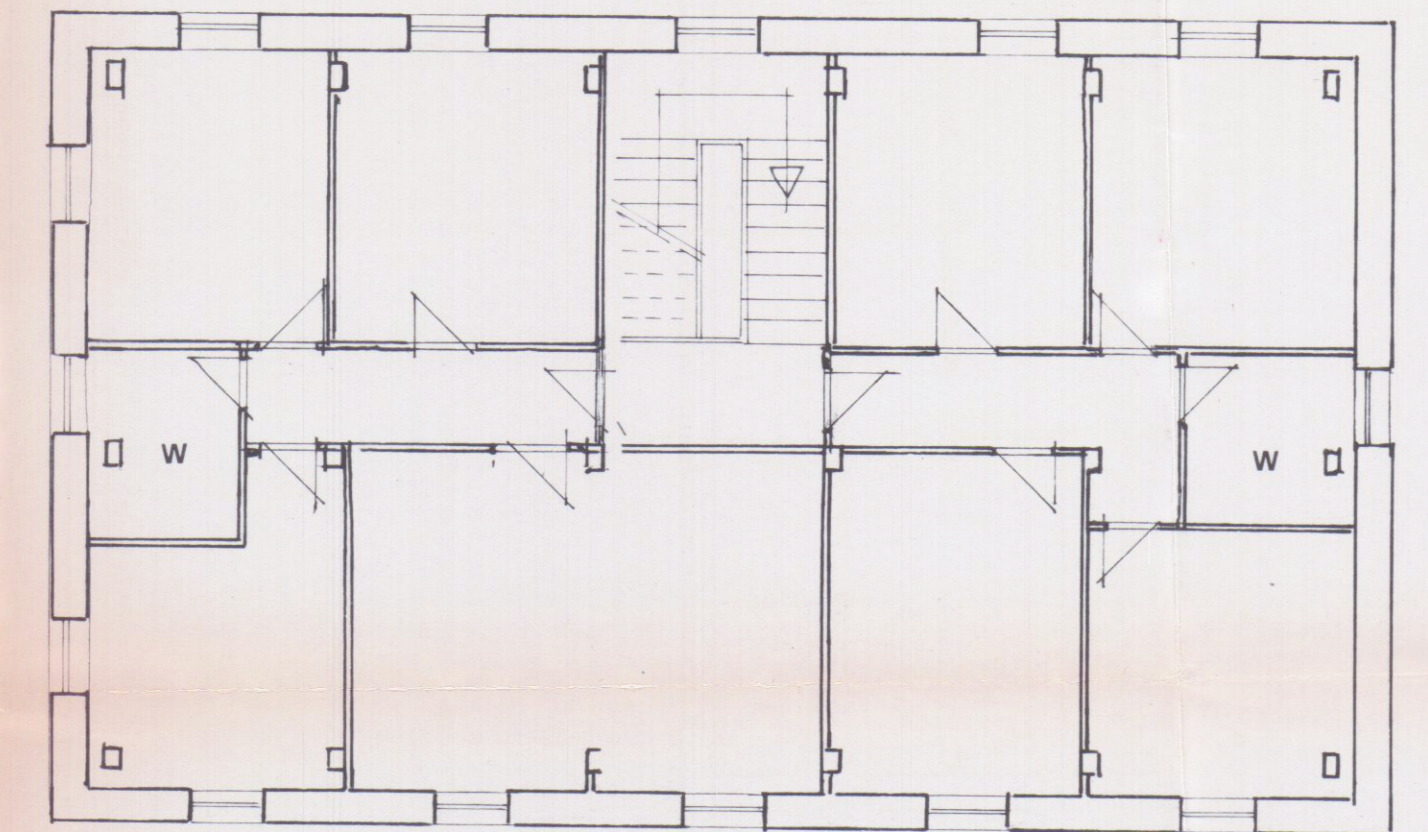

PIANO SECONDO