

STUDIO DI ARCHITETTURA

ARCH. MORELLI ANDREA
CARRARA VIA TRENTO 6 TEL. 0585
516012

COMMITTENTE: DOTT. CARLO COSTA e ANNA MORUZZO

LOCALITA': MARINA DI CARRARA VIA LABINDO
COMUNE DI CARRARA

FOGLIO 26 MAPPALE 65

LAVORI: AMPLIAMENTO, RISTRUTTURAZIONE E
RIFACIMENTO MANTO DI OPERTURA
CASA DI CIVILE ABITAZIONE

P.R.-G.C. ZONA "F."


TAV. 3 OGGETTO: STATO DI PROGETTO
Disegni Scala 1:100




IL COMMITTENTE ANNA
MORUZZO
VIA TRENTO 6 - 51012 CARRARA
Tel. 0585 516012
L'Architetto Morelli ha presentato
il piano alla Legge 47/1985 - L.R. n. 68/1988
Pratica S. n. 11105/85
Messa, P.




prospetto sud.

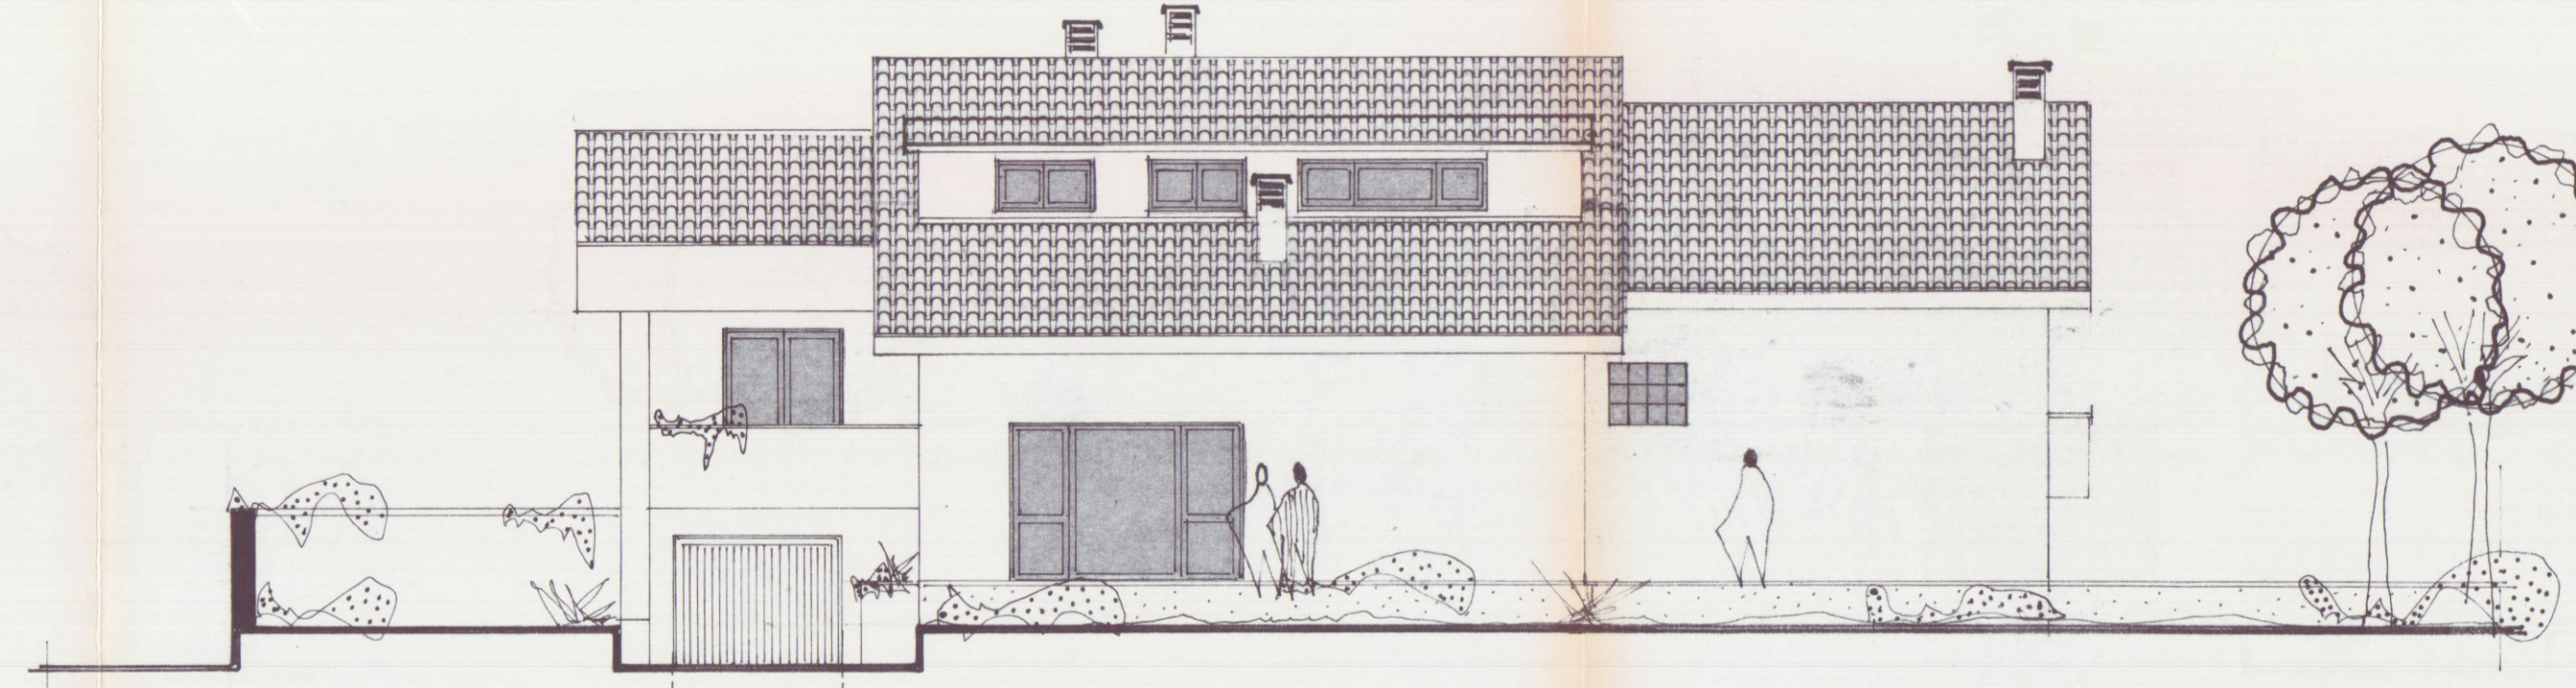


prospetto ovest.

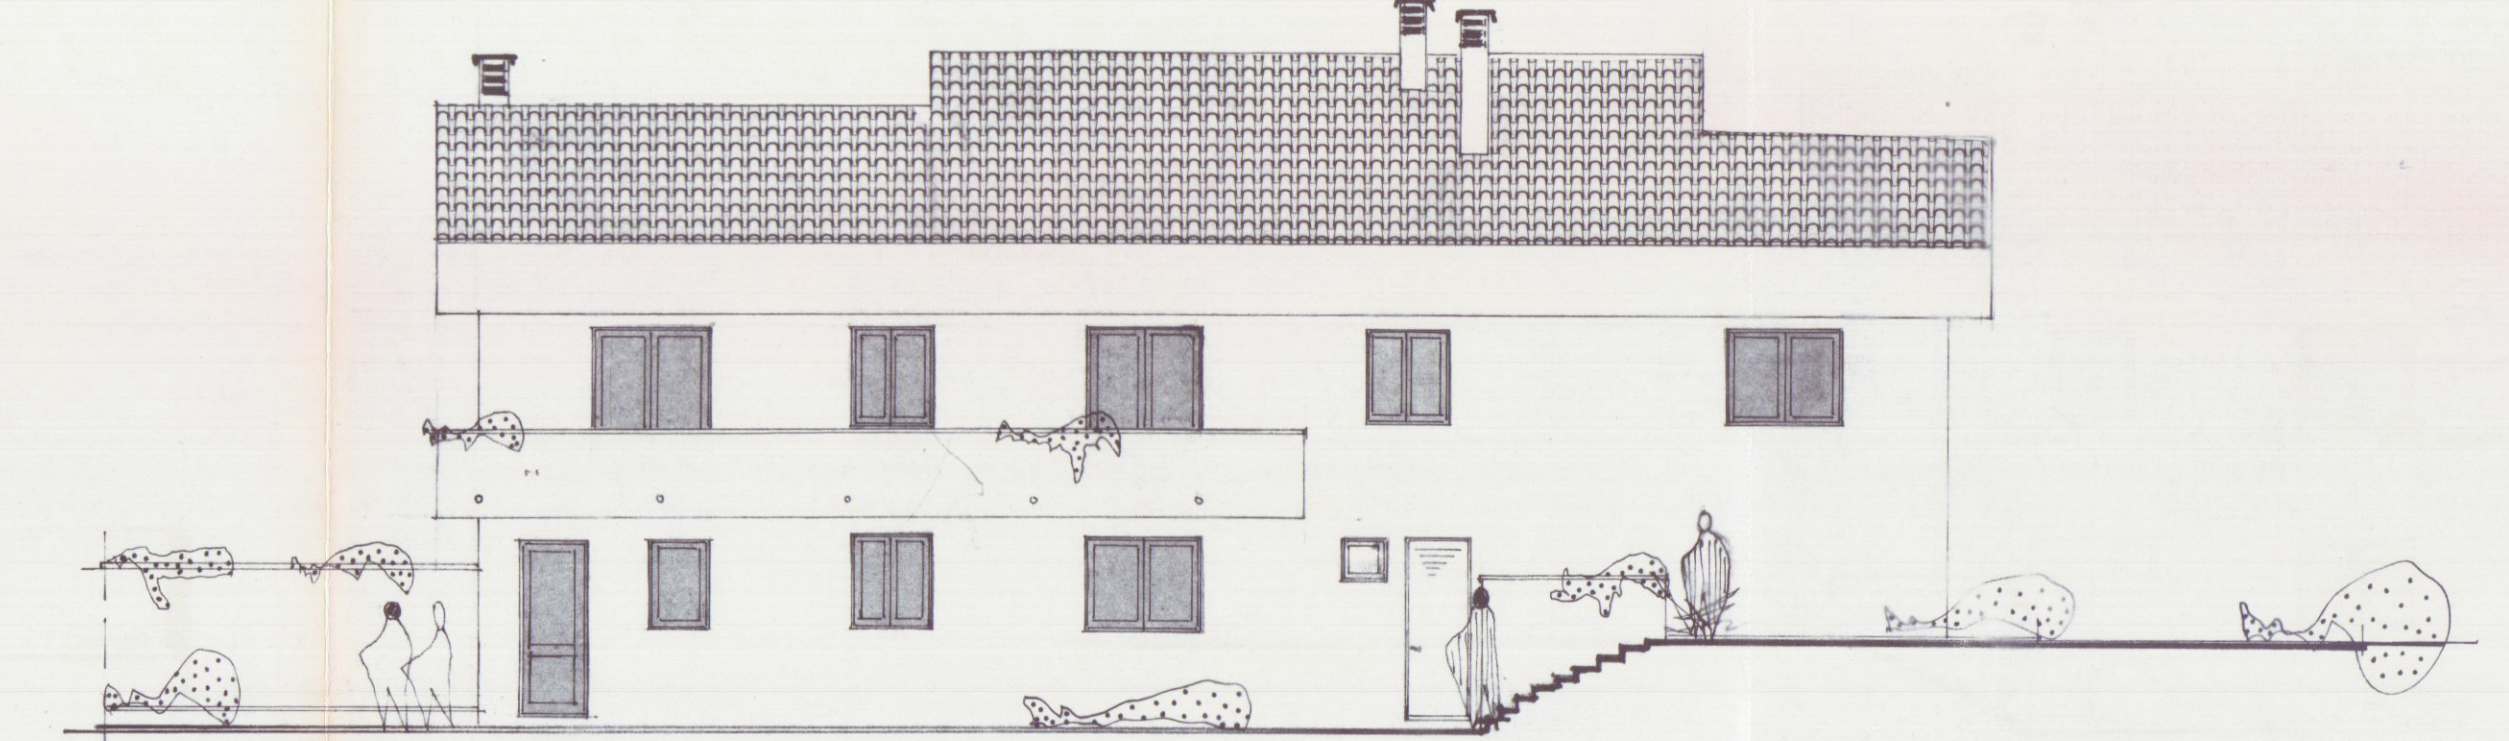


prospetto est.

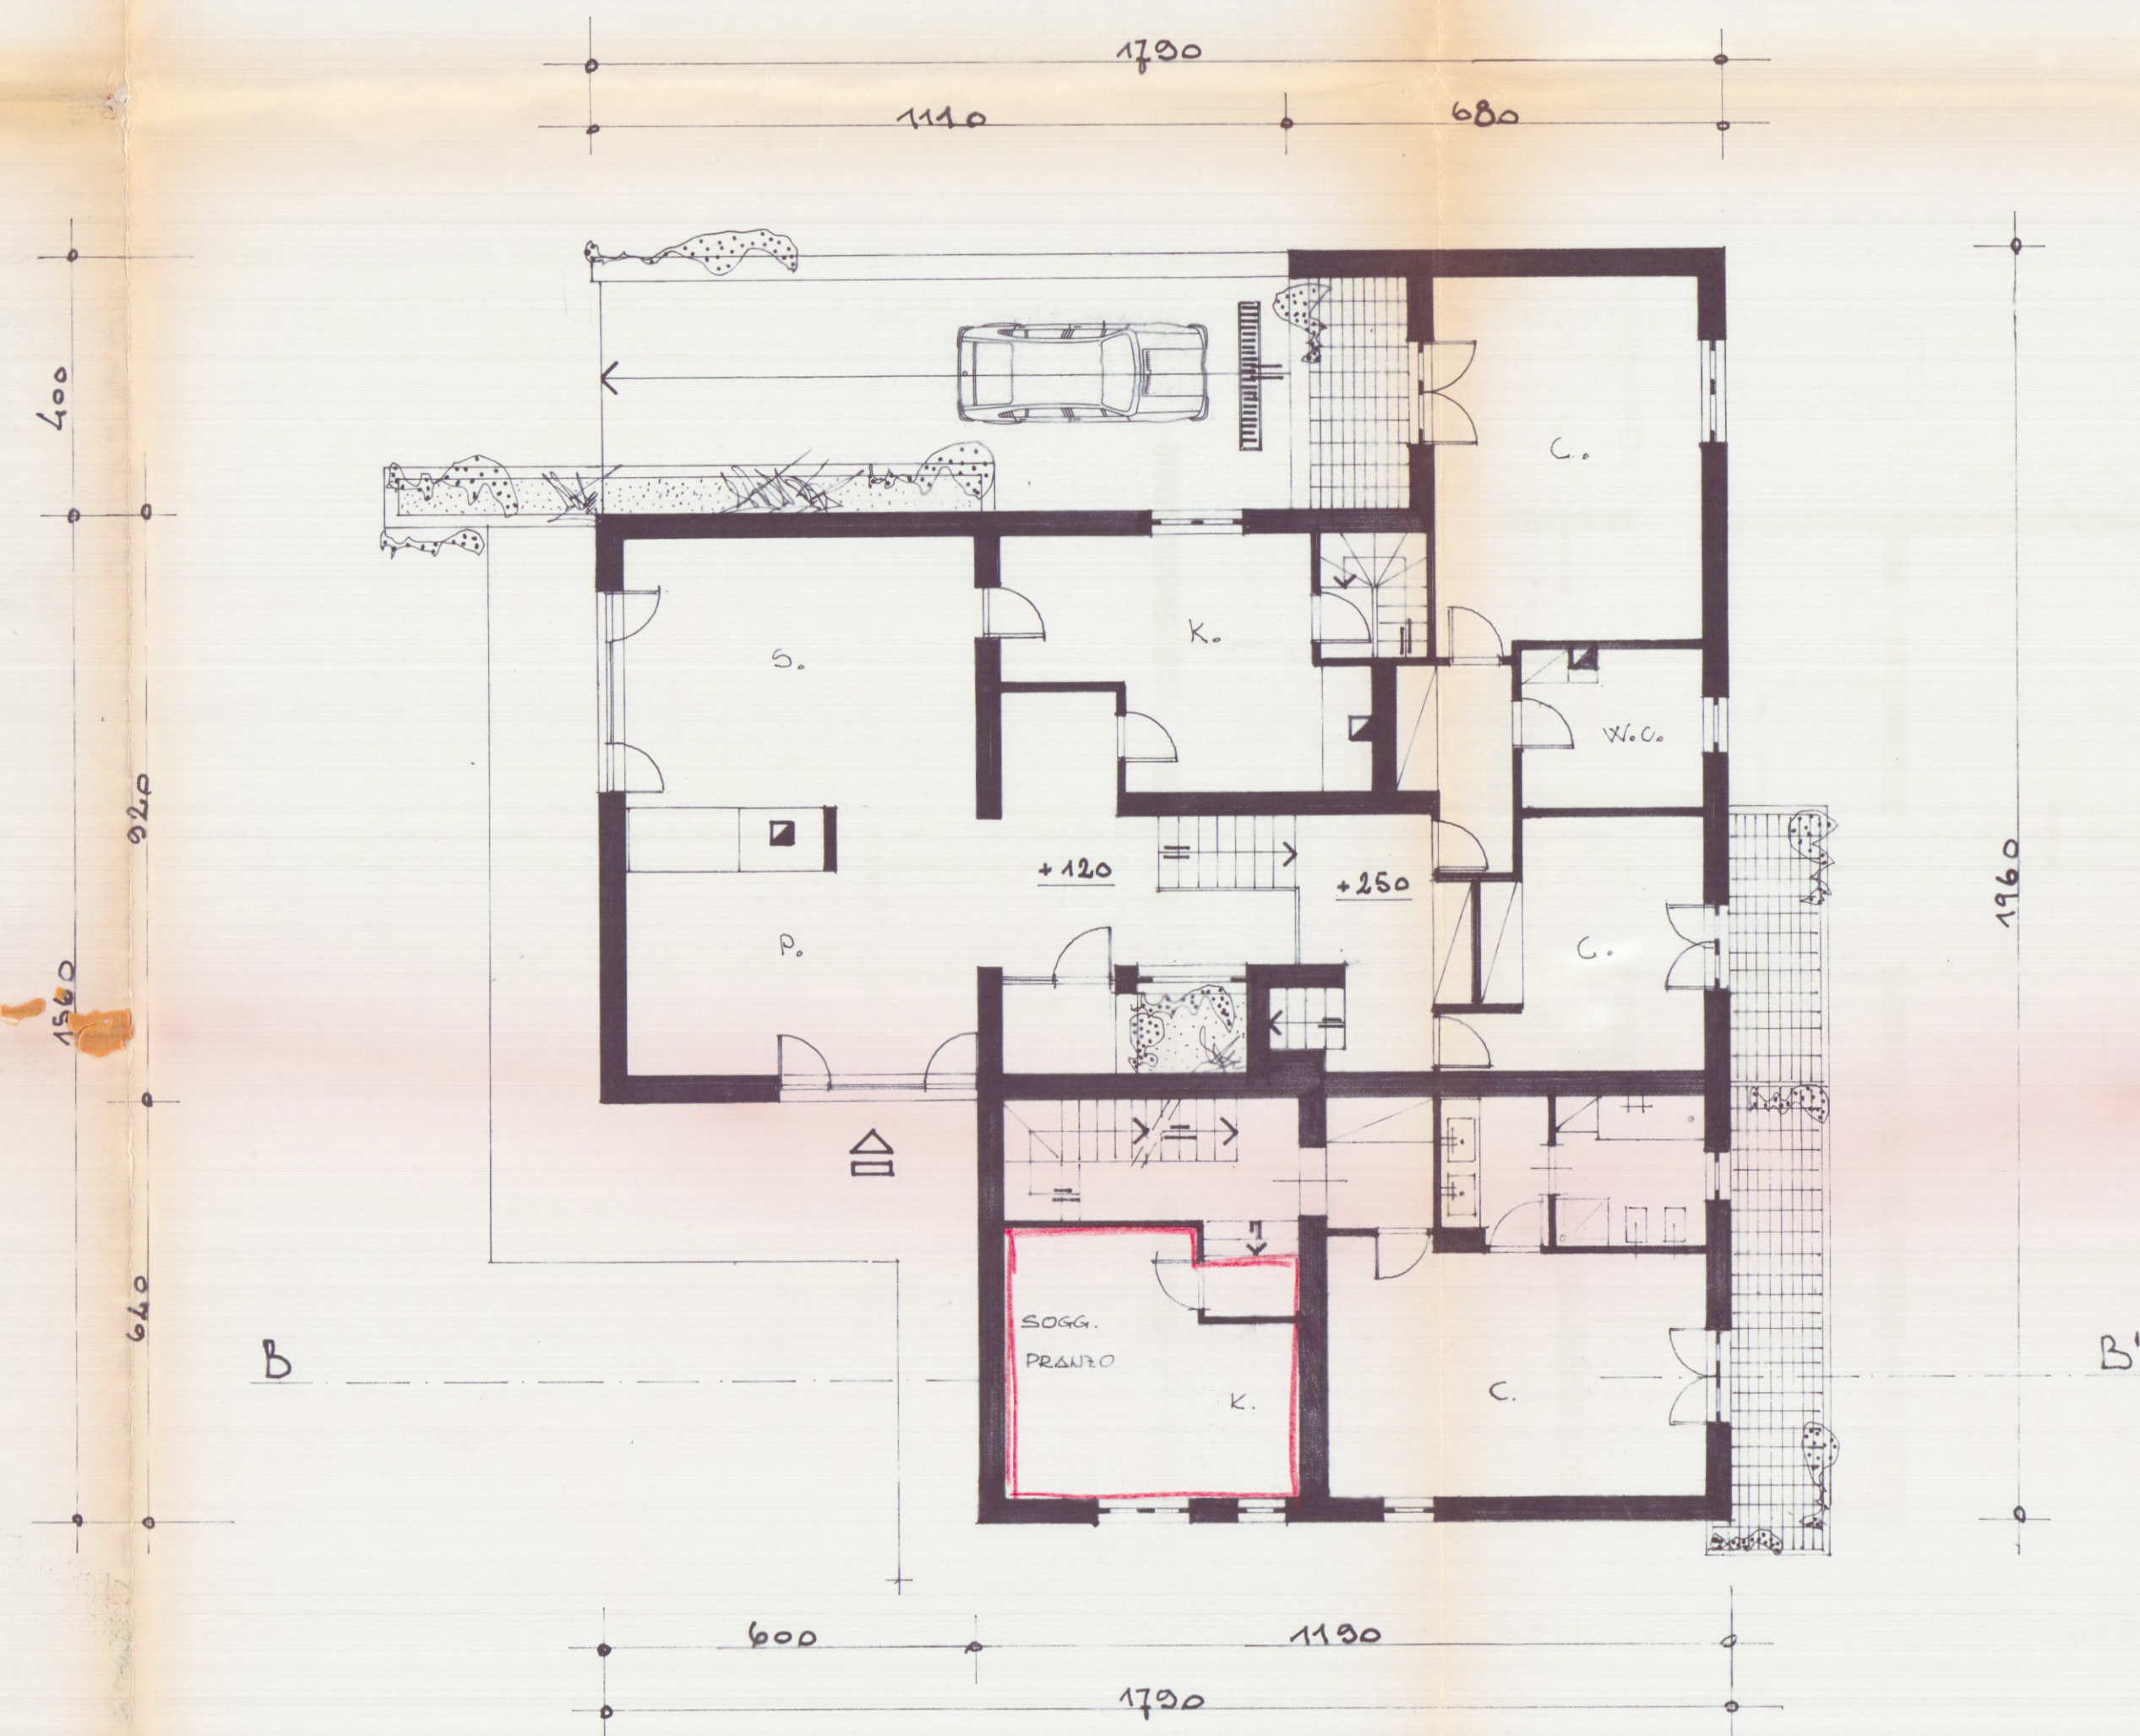


piano piano rialzato.

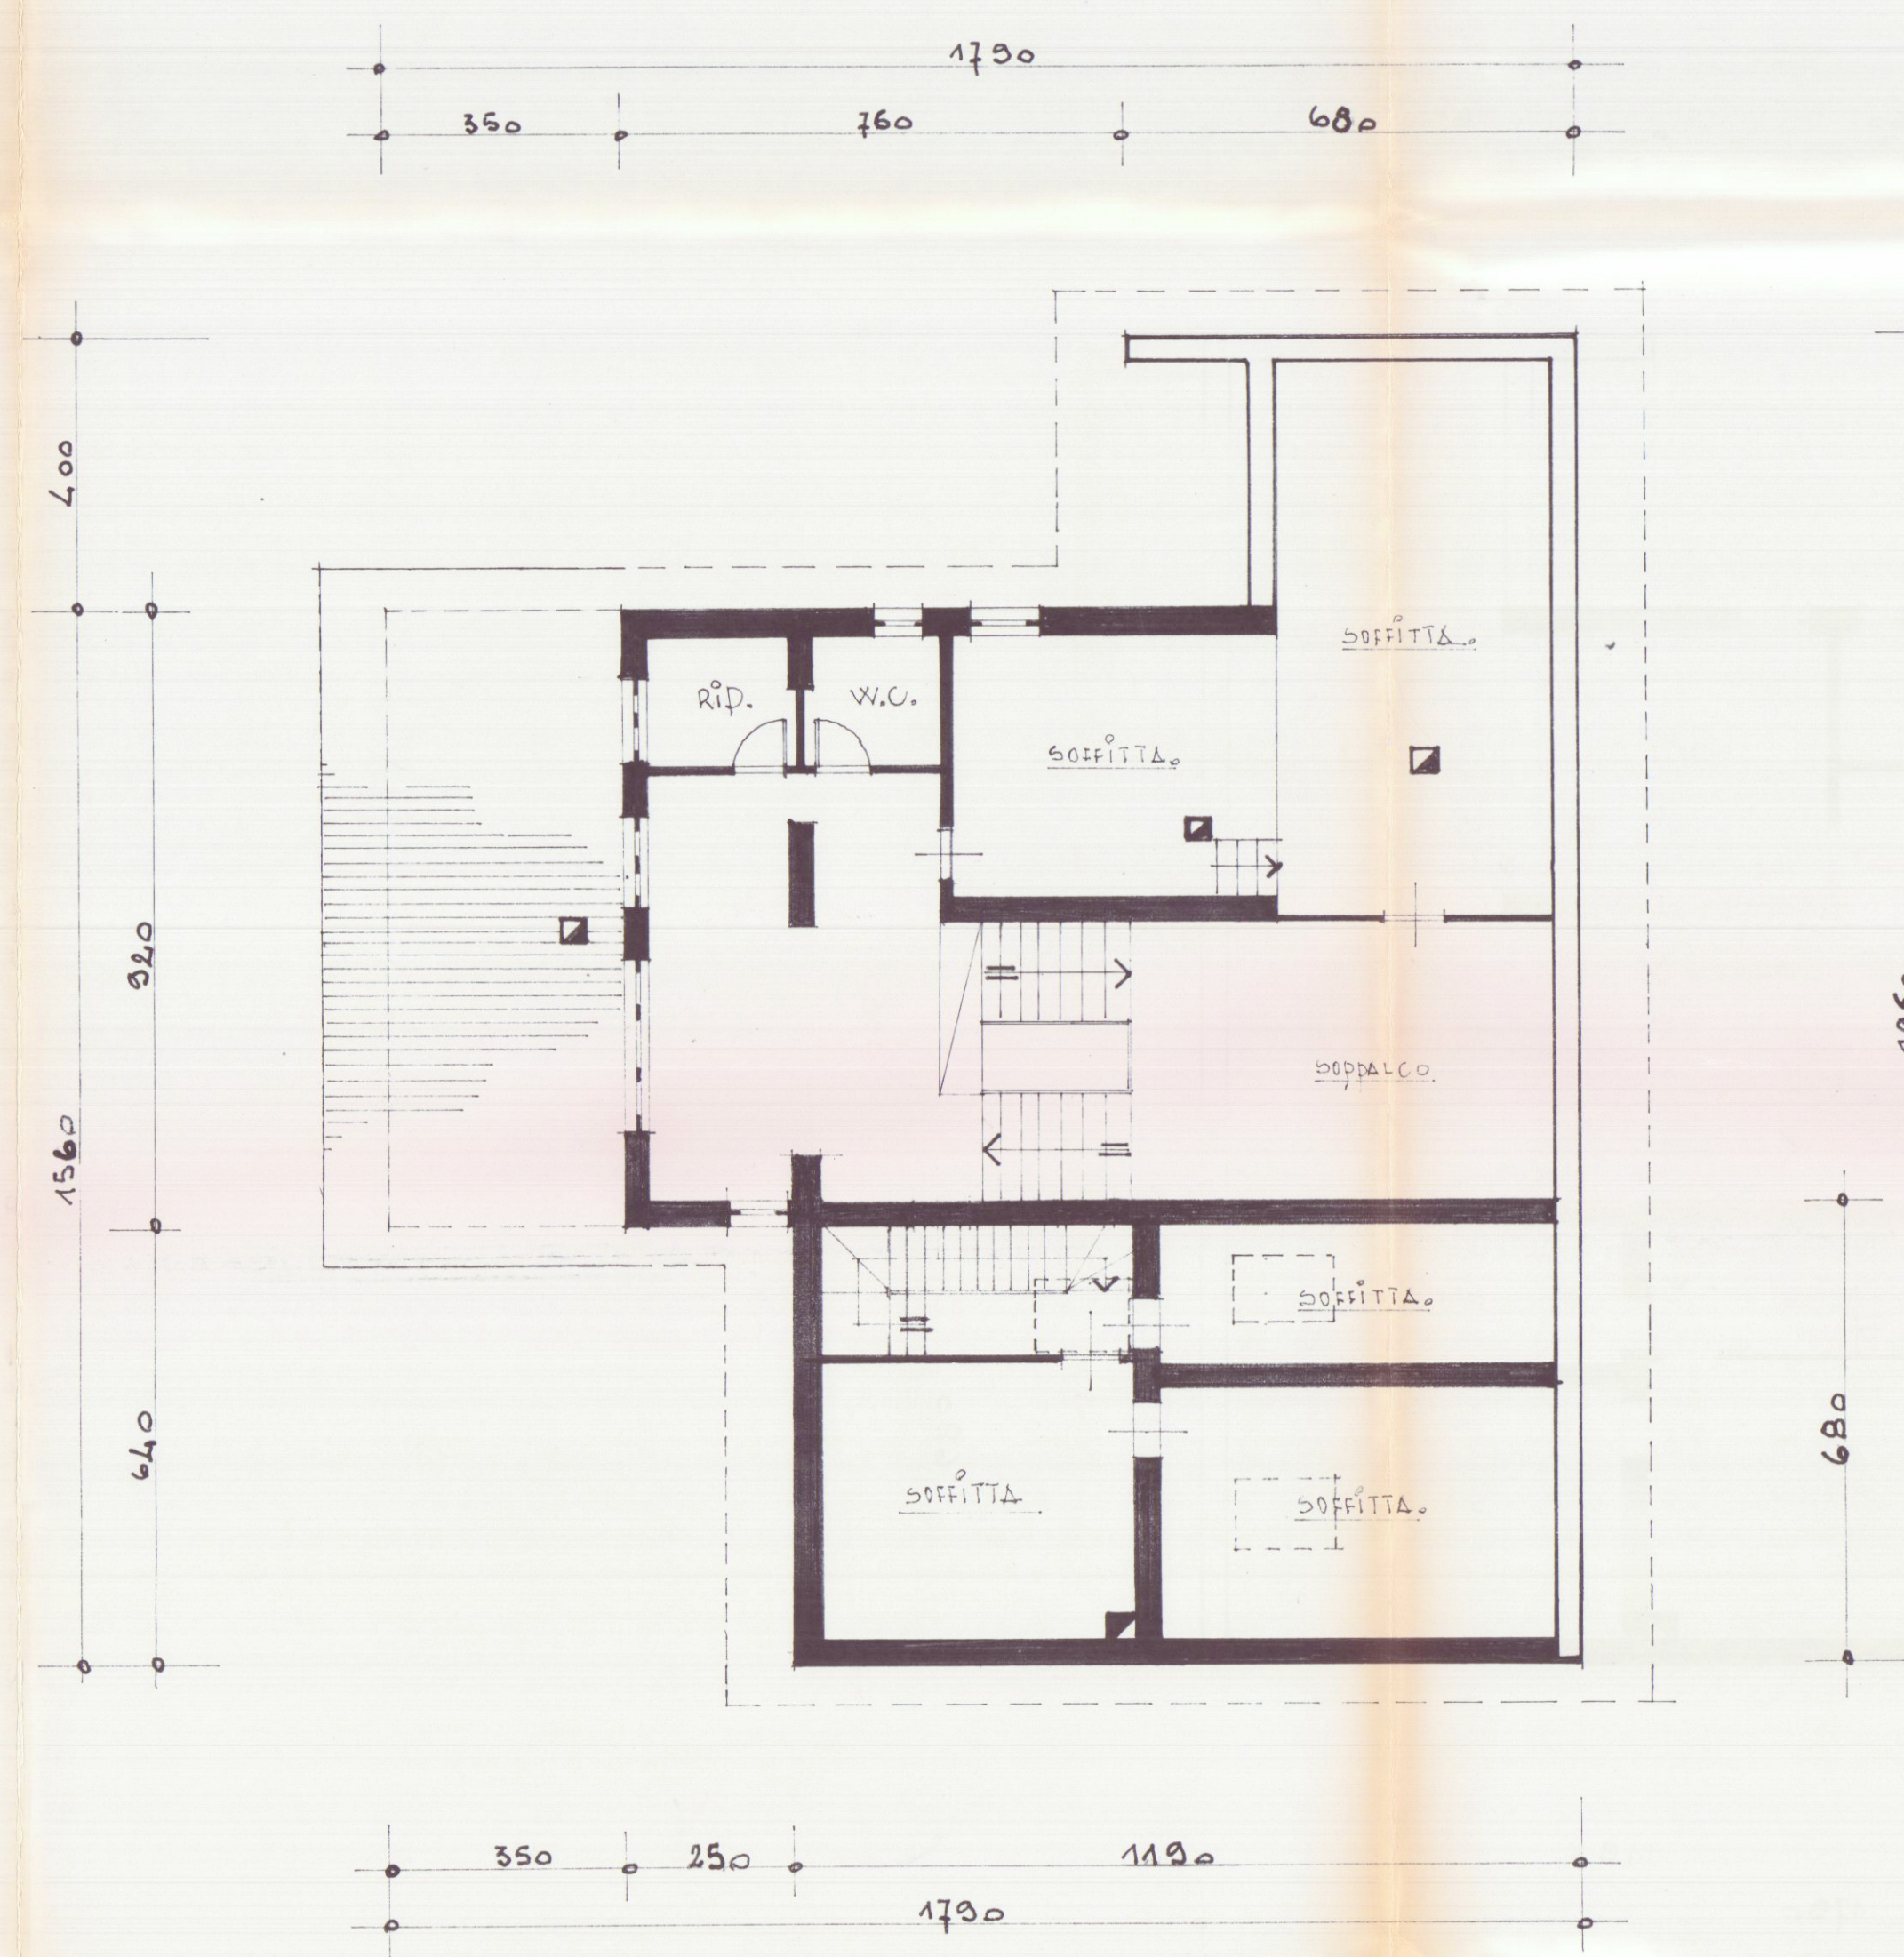


piano piano sovrapposto.

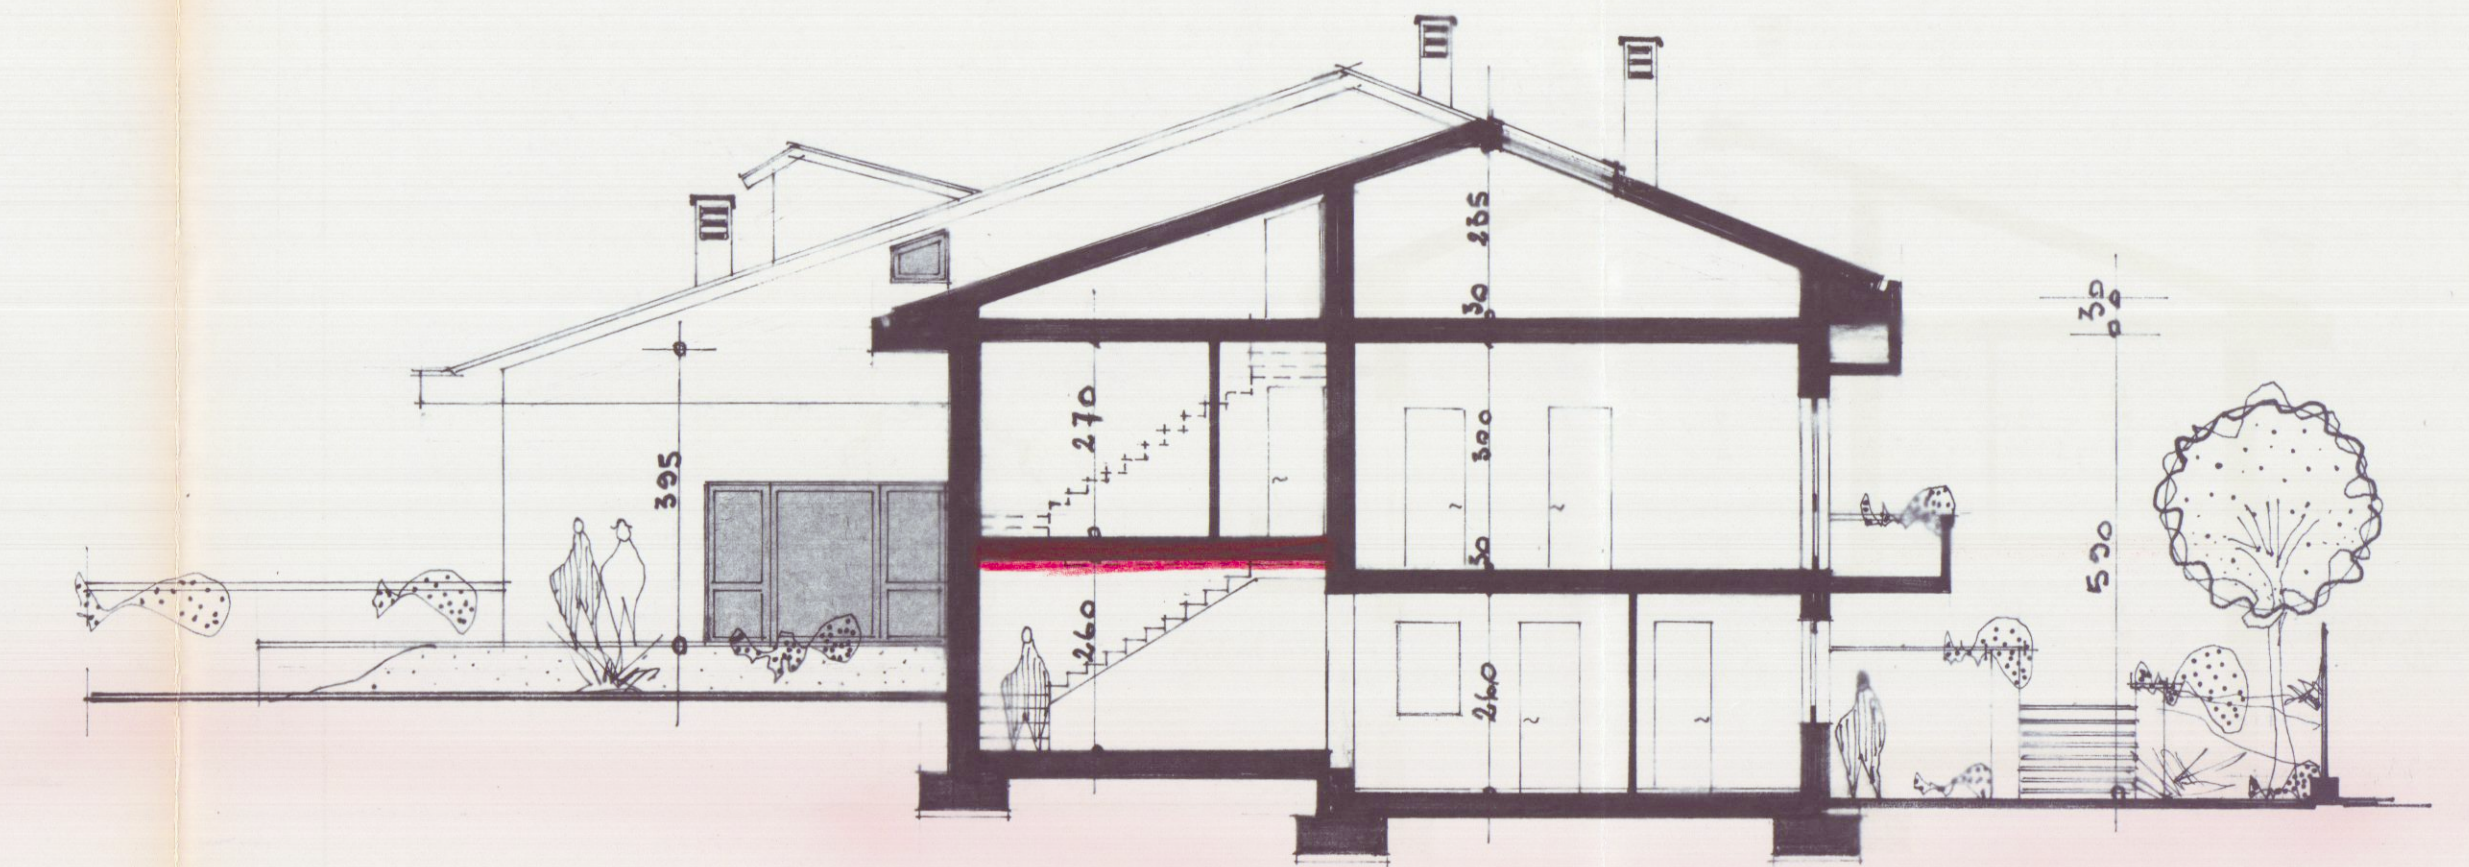

sezione BB'

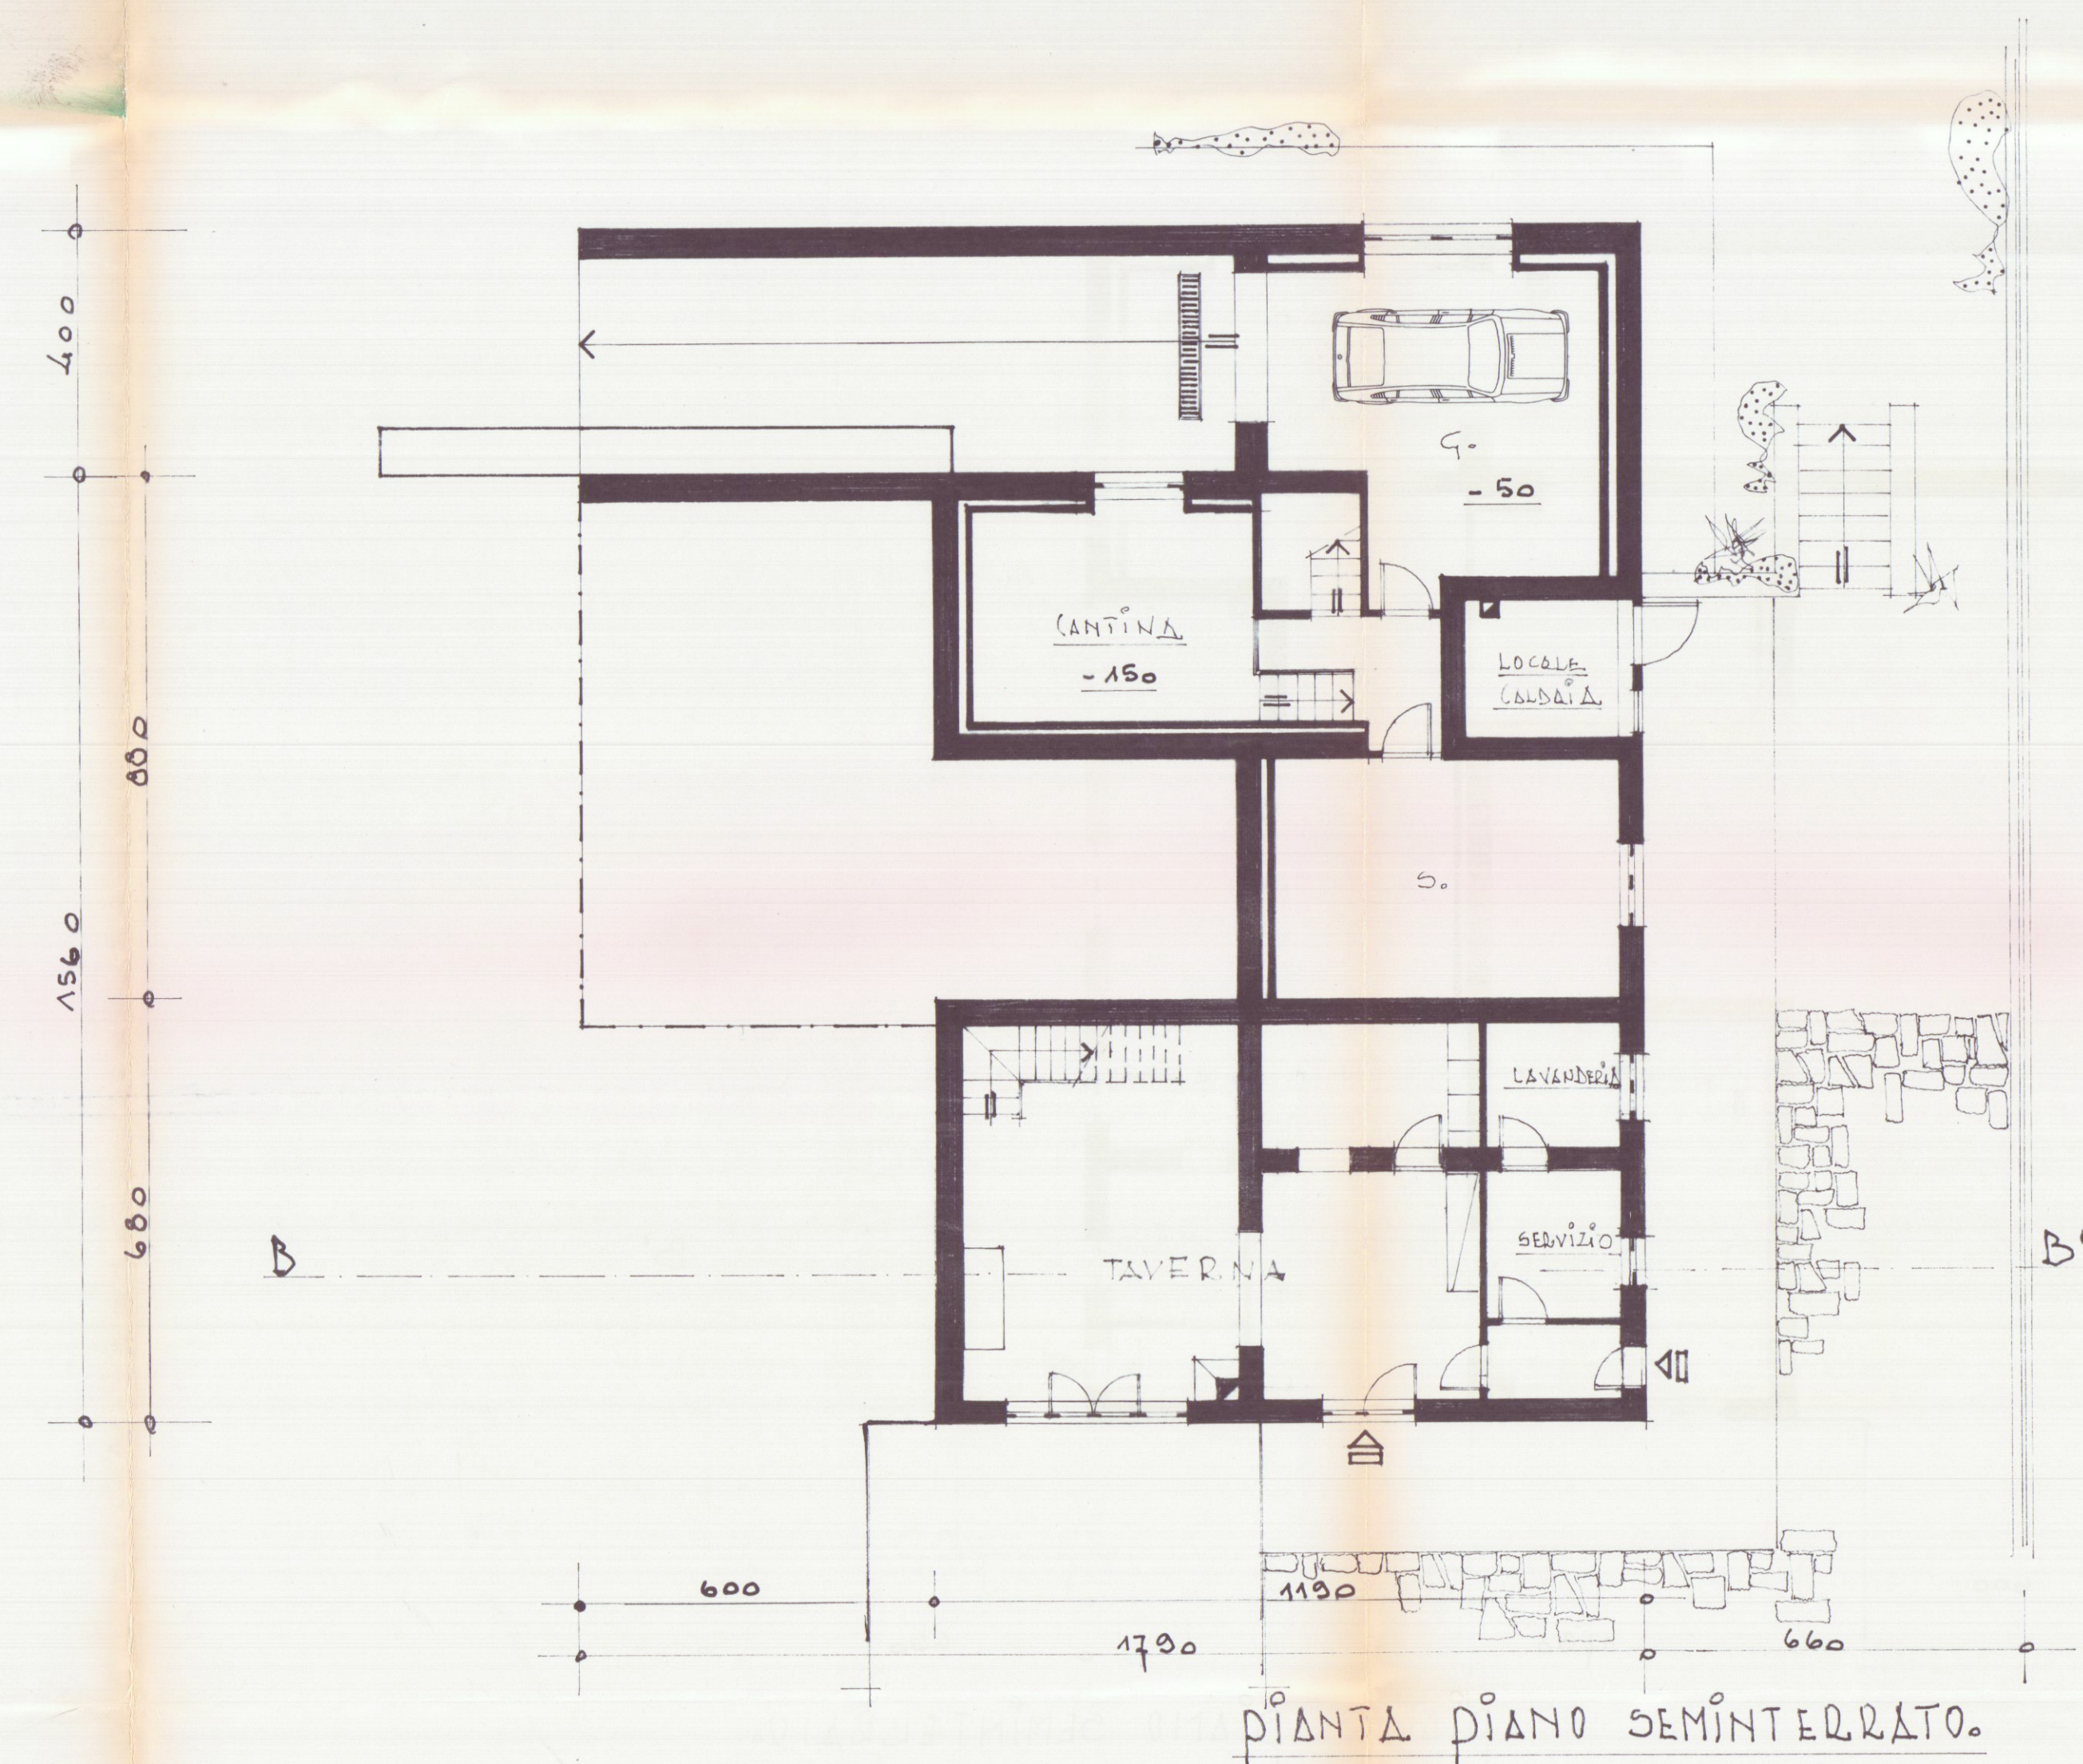

piano piano seminterrato.

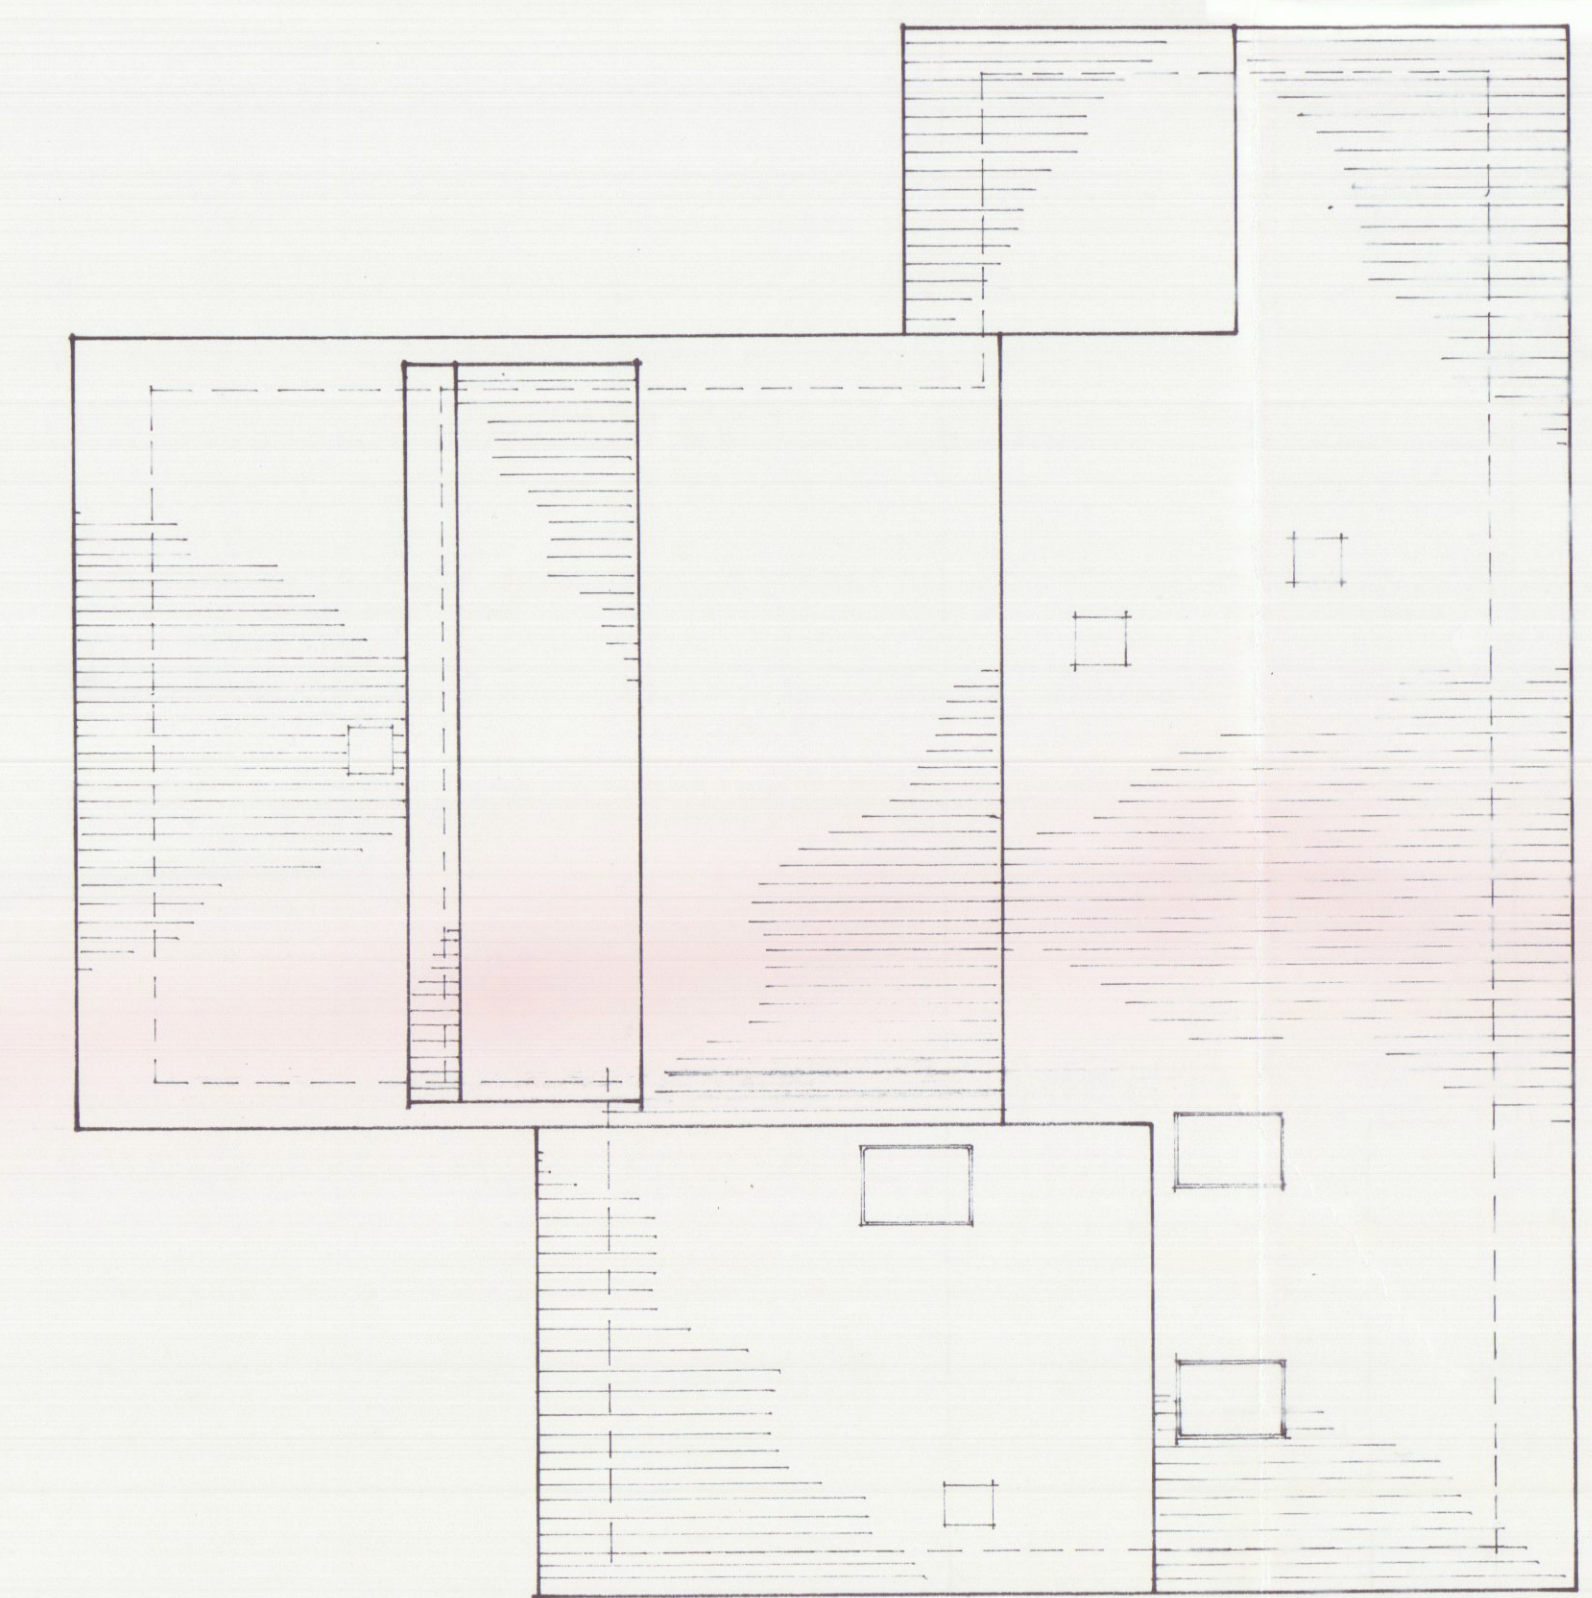

piano copertura.