



PIANO STRADA

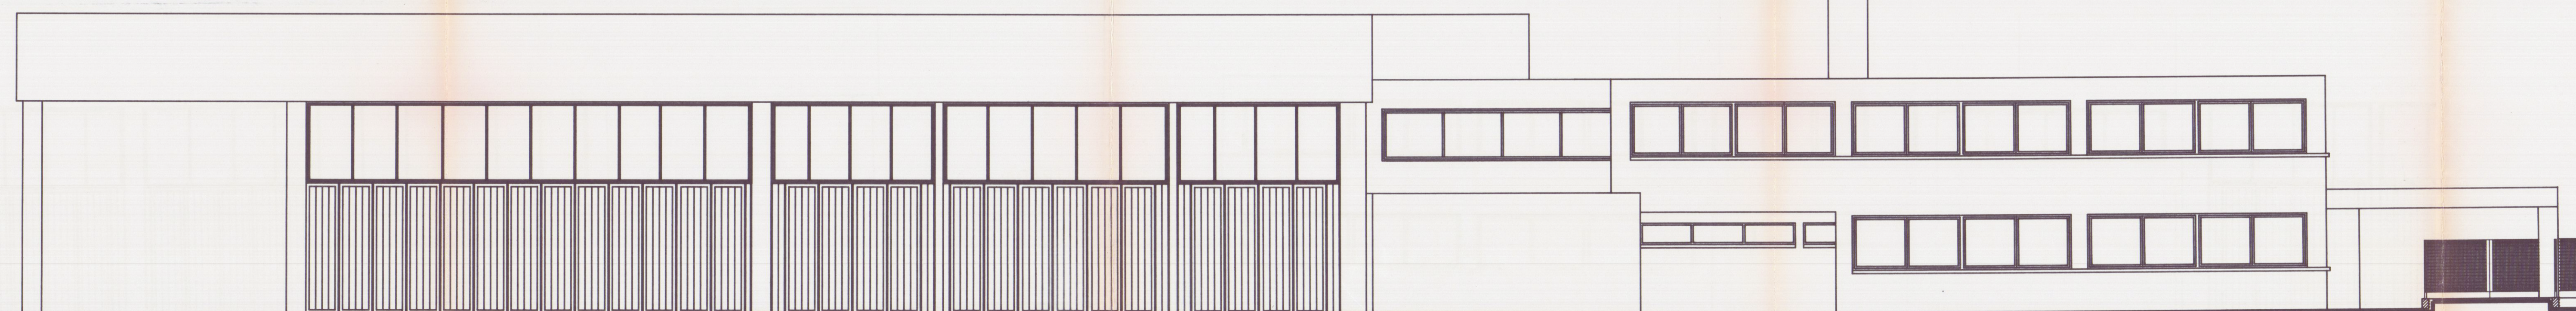


VISTA FRONTALE
SEDE A.M.I.A.
LATO MARE

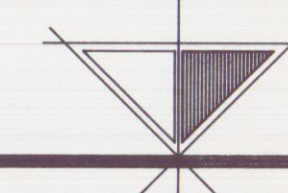

VISTA LATERALE
PROSPETTO ARCHITETTONICO LATO SARZANA
SITUAZIONE ATTUALE

PIANO STRADA

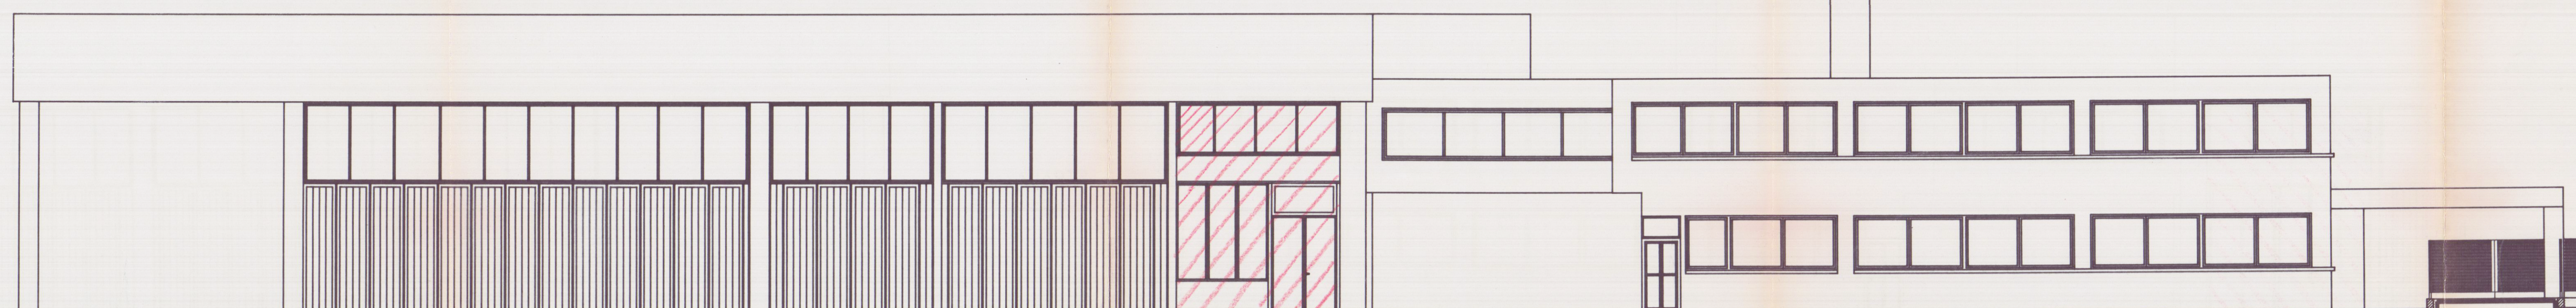

VISTA FRONTALE
SEDE A.M.I.A.
LATO MARE




VISTA LATERALE
PROSPETTO ARCHITETTONICO LATO SARZANA
SITUAZIONE PREVISTA

VISTA LATO SARZANA



VISTA LATO MASSA

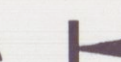


VISTA FRONTALE SEDE A.M.I.A.
SITUAZIONE ATTUALE

COMUNE DI CARRARA
SPETT. URBANISTICA
Approvato dal Sindaco alle condizioni
indicate nella Concessione Edilizia
n° 28 del 28/10/1978
L'istruttore Tecnico

APPROVATO

Azienda Municipalizzata
Igiene Urbane e Acquedotto

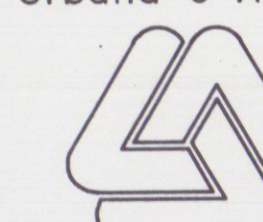

A.M.I.A.
VIALE ZACCAGNA n. 18A
AVENZA-CARRARA

Questo disegno è di esclusiva proprietà dell'A.M.I.A.
in qualità di studio di riproduzione e in custodia a terzi
e norme di legge
OGGETTO:
PROSPETTO ARCHITETTONICO
FRONTALE E LATERALE
VISTA SARZANA
CODICE:
L. DIRETTORE
Ing. ROBERTO
DATA:
Foglio n.
DATATELLE
Foglio n.
mappelli:
n.
IL PROGETTISTA:
P.to
PEDONESI RENZO